## DETAIL FACADE FUSIBLE - RDC

ech 1:5

0 0.05 0.1 0.2m

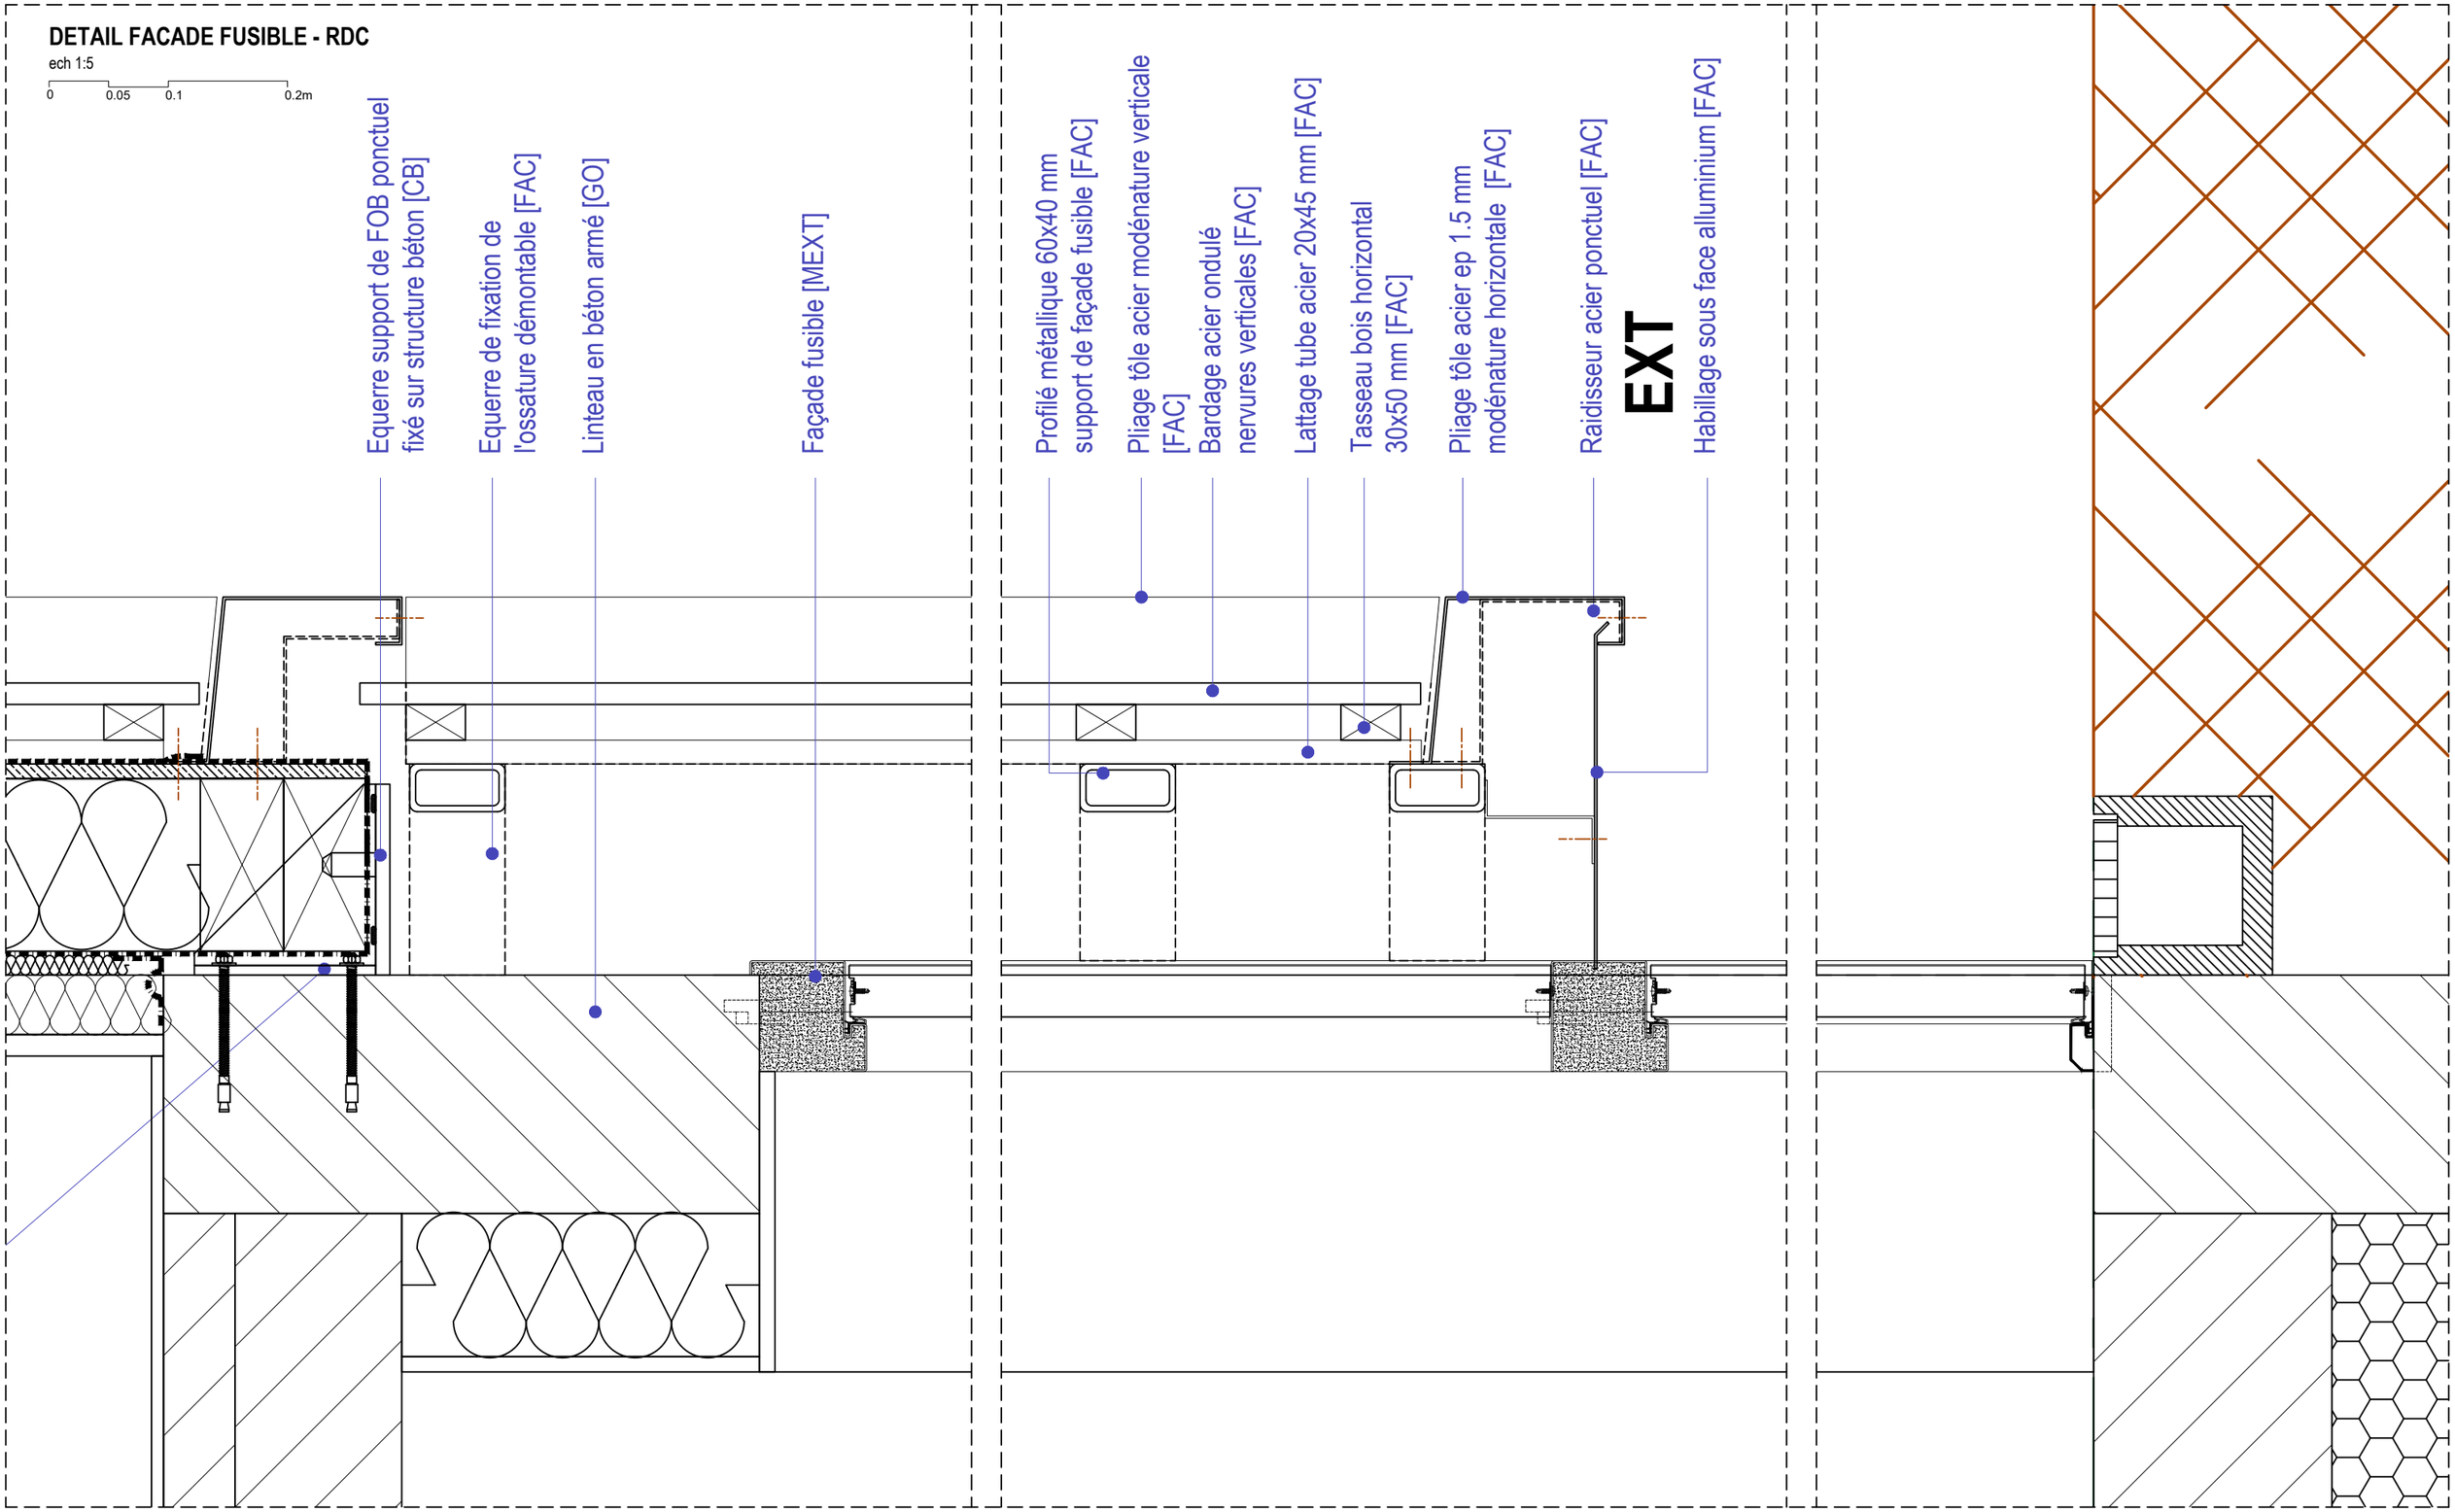


| REALISATION DU BÂTIMENT B44 | | 0 | 14/03/2025 | Remise dossier DCE | BG | MC |
|---|---|---|---|---|---|---|
| MAITRISE D'OEUVRE | MAITRISE D'OUVRAGE | IND. | DATE | MODIFICATIONS | Vérif. | Edit. |
| **SARL d'architecture TRIPTYQUE**<br>81, Rue du Férétra<br>31400 TOULOUSE<br>Tél. 05 61 52 17 45<br>@ : architecture@triptyque.fr<br><br>**LORIO**<br>30, rue Valade<br>31000 TOULOUSE<br>@ : m.calmettes@atelier-lorio.fr | **INSA TOULOUSE**<br>135, avenue de Rangueil<br>31077 TOULOUSE CEDEX 4<br>Tél. 05 61 55 95 13<br>@ : lacanau@insa-toulouse.fr | Réf. : | INSA B44 | | Ech 1:5 | 7.1.05-V |
| | | **DETAIL FACADE FUSIBLE - RDC** | | | DCE | |