


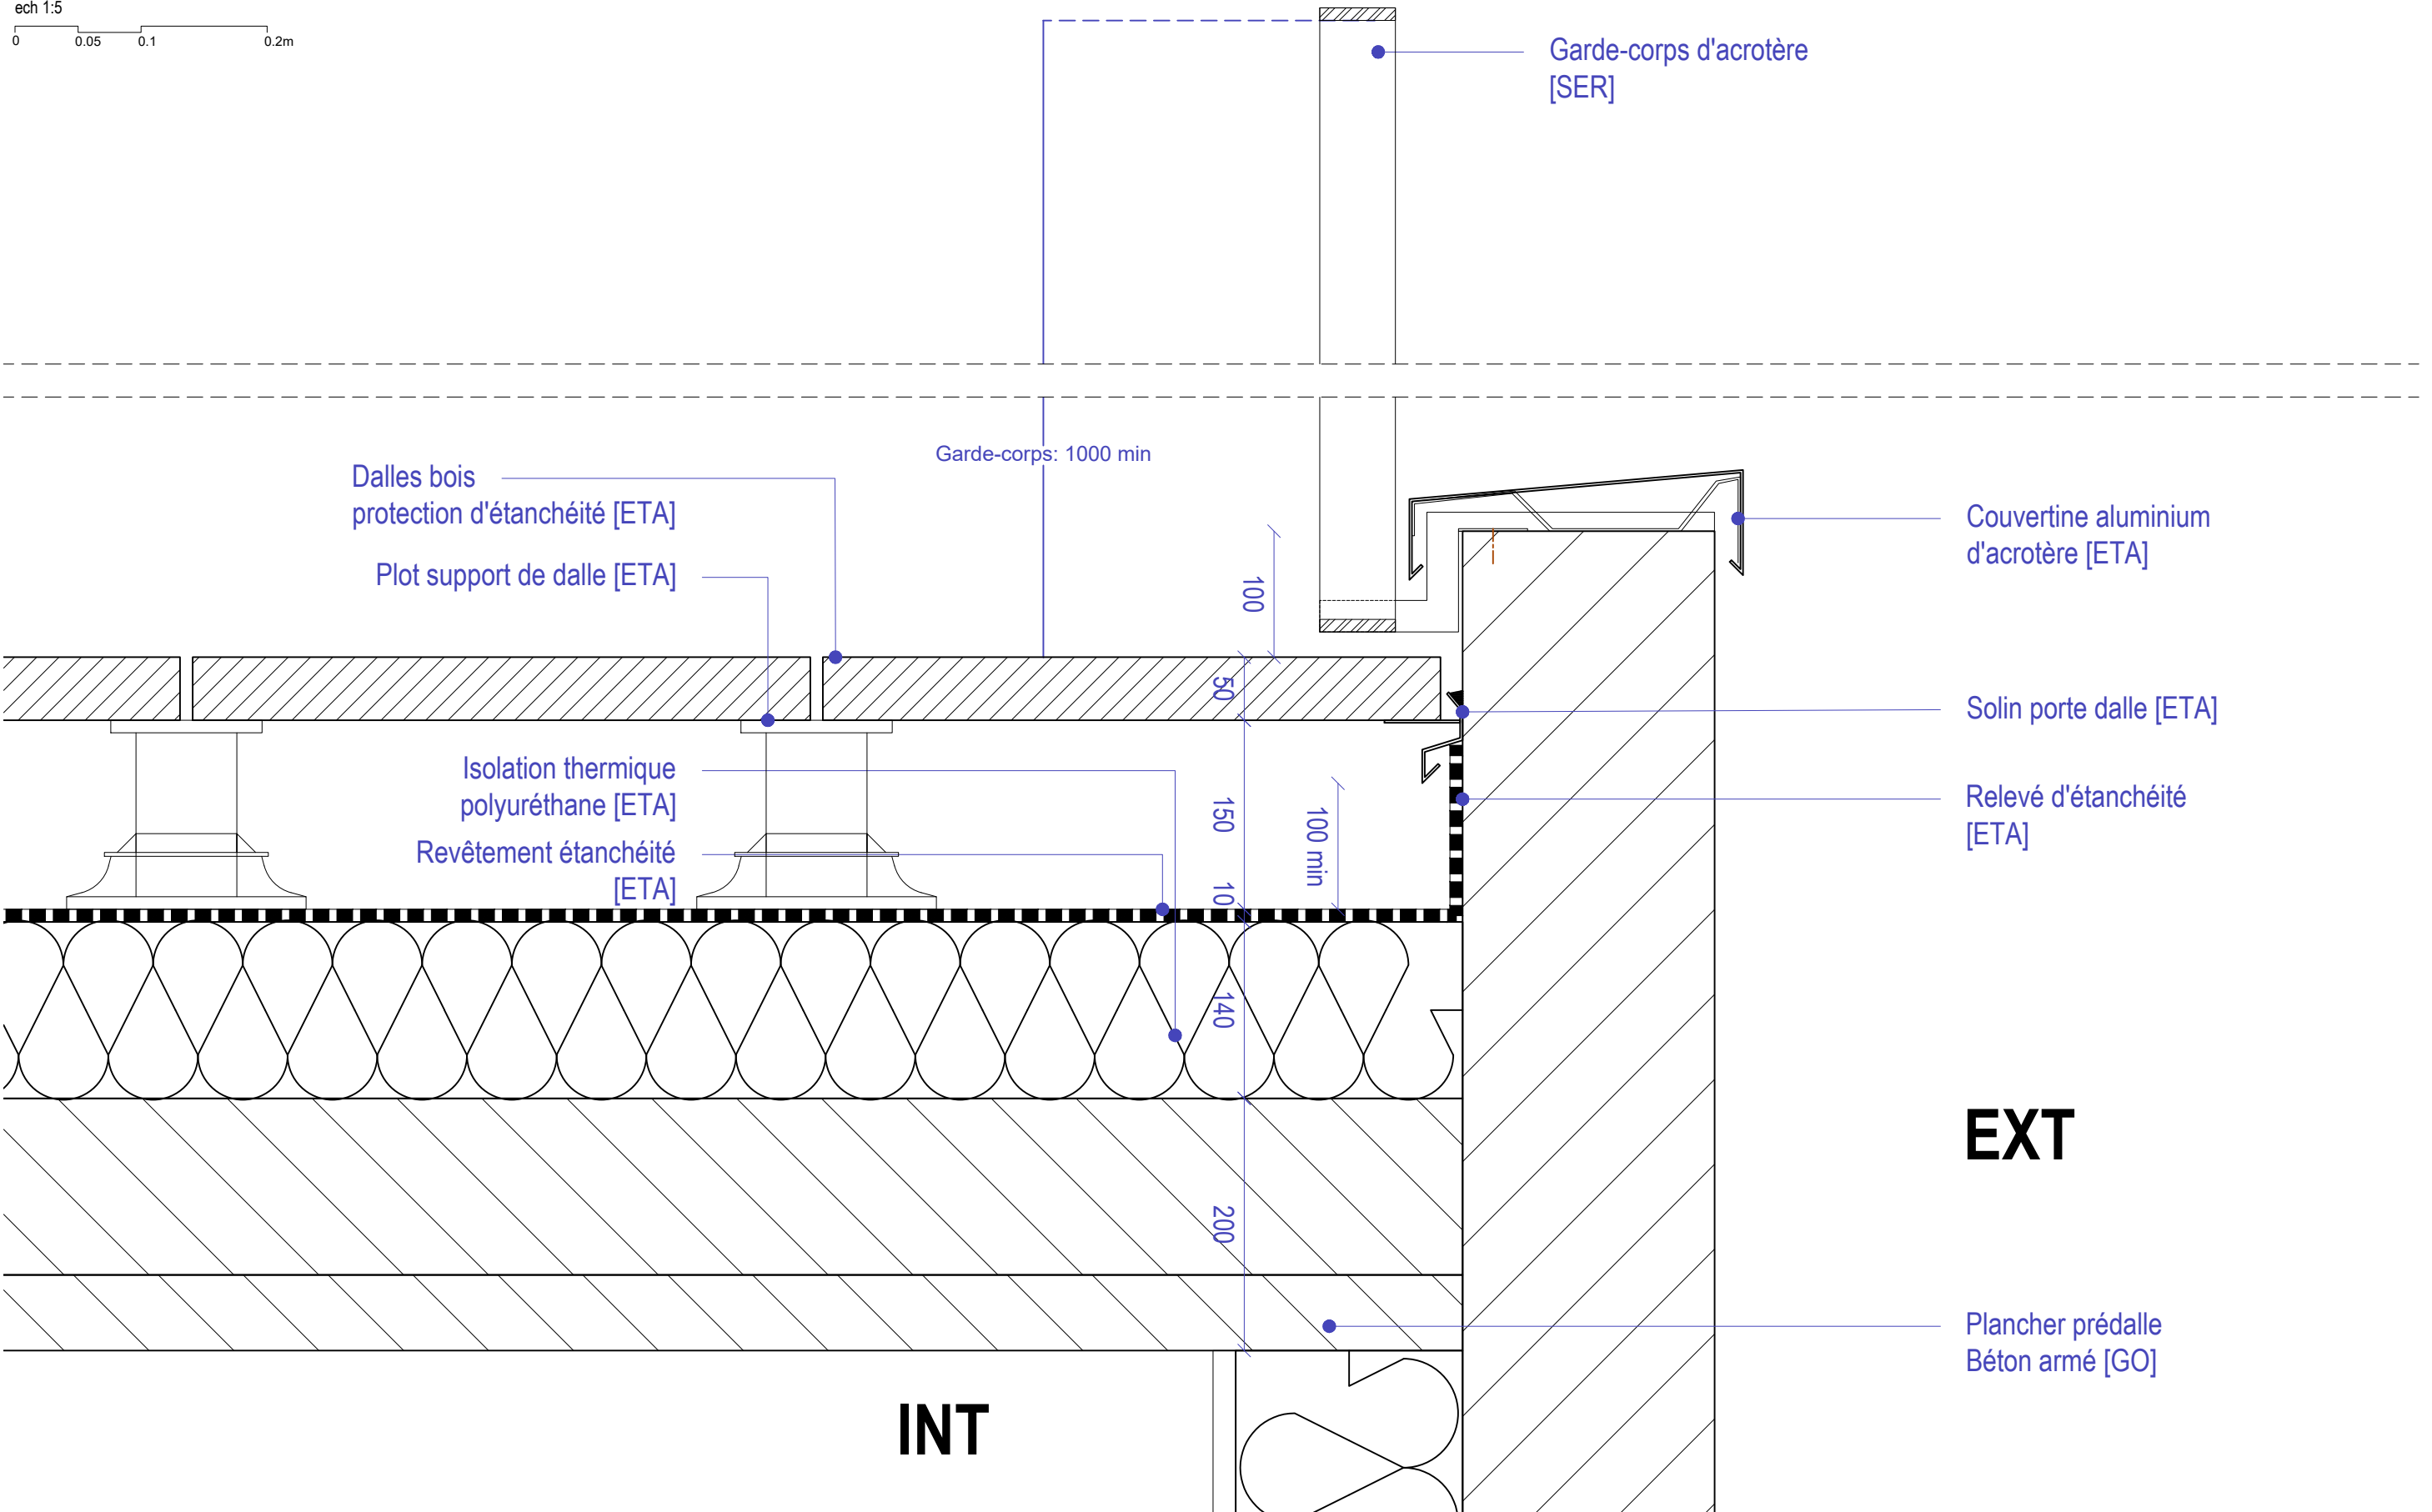


ech 1:5

0 0.05 0.1 0.2m



REALISATION DU BÂTIMENT B44				0	14/03/2025	Remise dossier DCE	BG	MC
MAITRISE D'OEUVRE		MAITRISE D'OUVRAGE		IND.	DATE	MODIFICATIONS	Vérif.	Edit.
 <p>SARL d'architecture TRIPTYQUE 81, Rue du Férétra 31400 TOULOUSE Tél. 05 61 52 17 45 @ : architecture@triptyque.fr</p>	 <p>LORIO ATELIER D'ARCHITECTURE LORIO 30, rue Valade 31000 TOULOUSE @ : m.calmettes@atelier-lorio.fr</p>	 <p>INSA INSTITUT NATIONAL DES SCIENCES APPLIQUÉES TOULOUSE INSA TOULOUSE 135, avenue de Rangueil 31077 TOULOUSE CEDEX 4 Tél. 05 61 55 95 13 @ : lacanau@insa-toulouse.fr</p>	Réf. :	INSA B44			Ech 1:5	7.4.02-V
			DETAIL ACCROTERE PATIO R+2					