DETAIL GARDE-CORPS - PATIO R+2

ech 1:5

0 0.05 0.1 0.2m

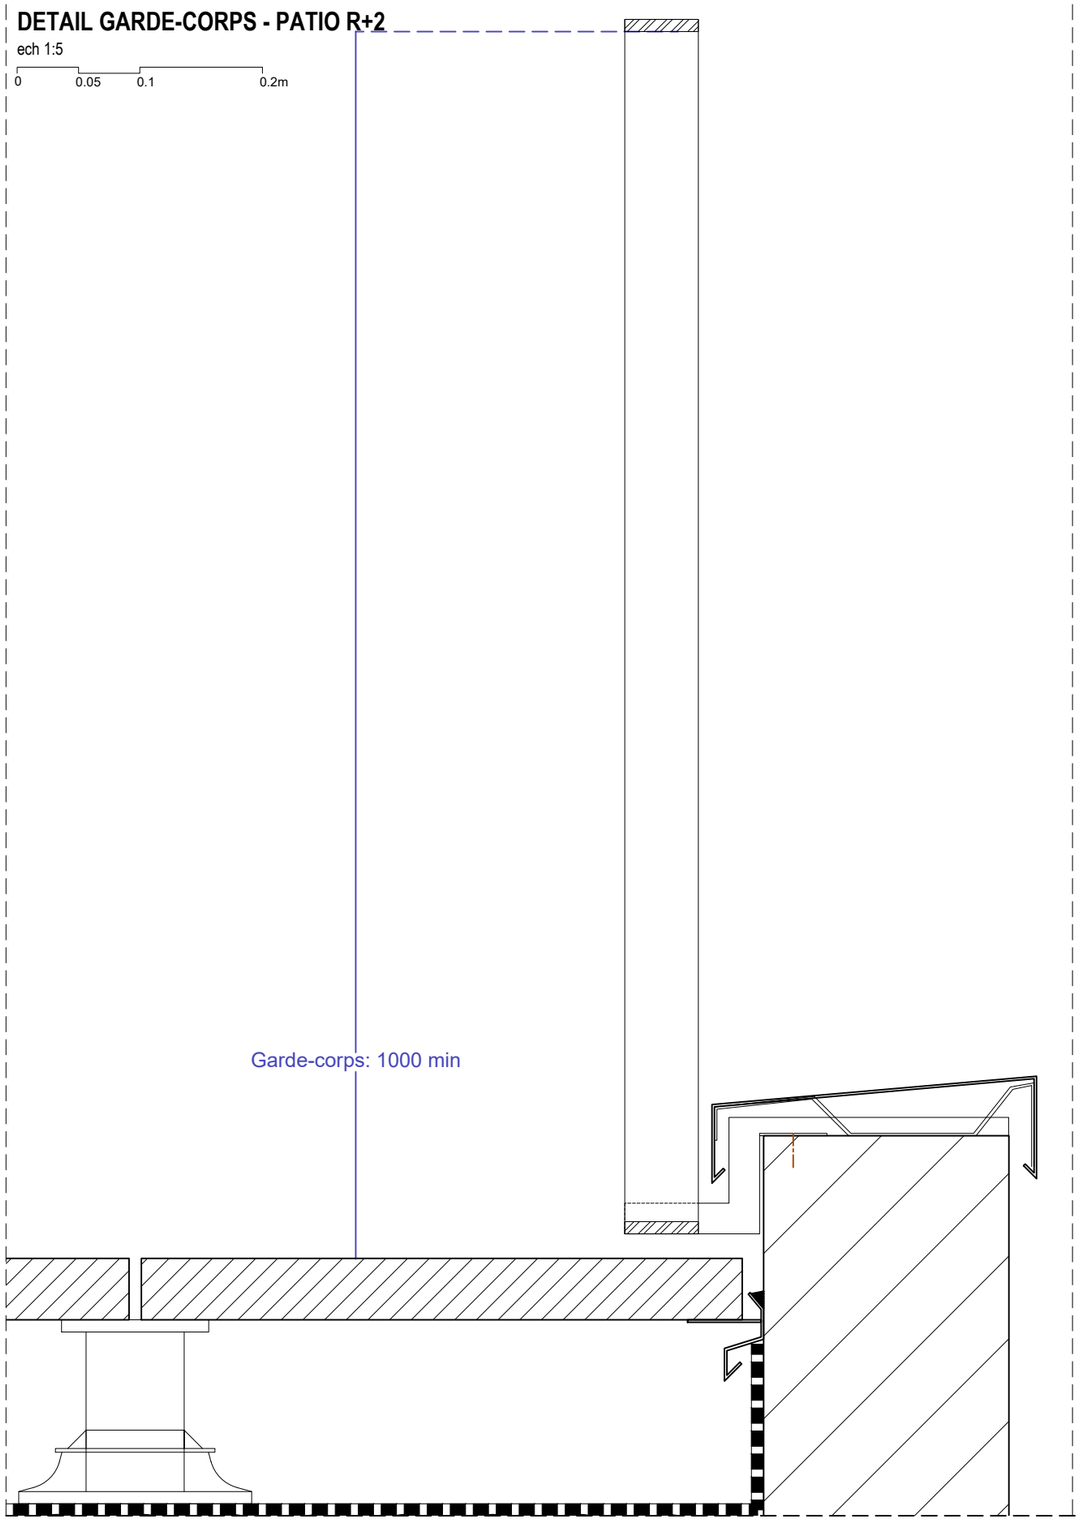

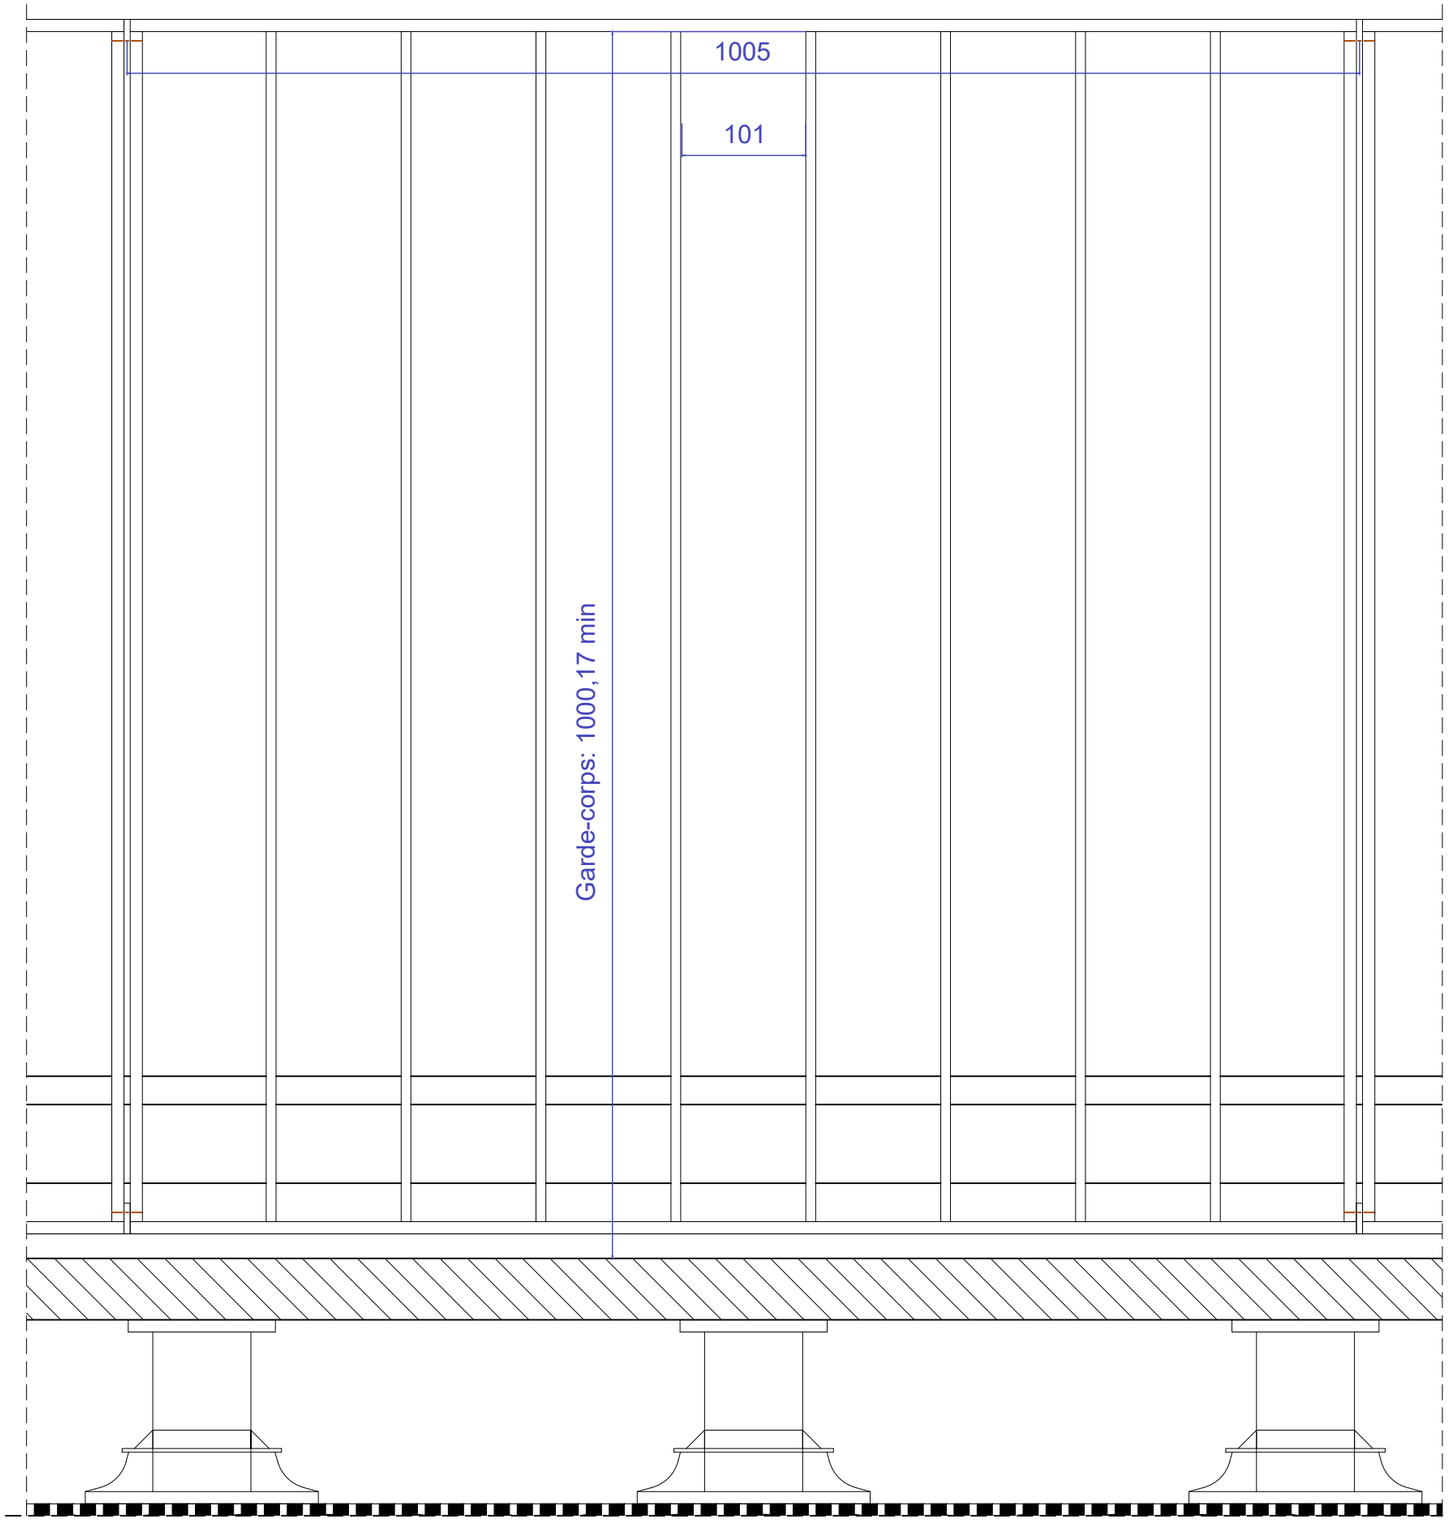

REALISATION DU BÂTIMENT B44	**0**	**14/03/2025**	**Remise dossier DCE**	**BG**	**MC**
MAITRISE D'OEUVRE / **MAITRISE D'OUVRAGE**	IND.	DATE	MODIFICATIONS	Vérif.	Edit.
Réf. :	**INSA B44**			**Ech 1:5**	
DETAIL GARDE-CORPS PATIO R+2				DCE	**7.4.02b-V**

SARL d'architecture TRIPTYQUE
81, Rue du Férétra
31400 TOULOUSE
Tél. 05 61 52 17 45
@ : architecture@triptyque.fr

LORIO
30, rue Valade
31000 TOULOUSE
@ : m.calmettes@atelier-lorio.fr

INSA TOULOUSE
135, avenue de Rangueil
31077 TOULOUSE CEDEX 4
Tél. 05 61 55 95 13
@ : lacanau@insa-toulouse.fr