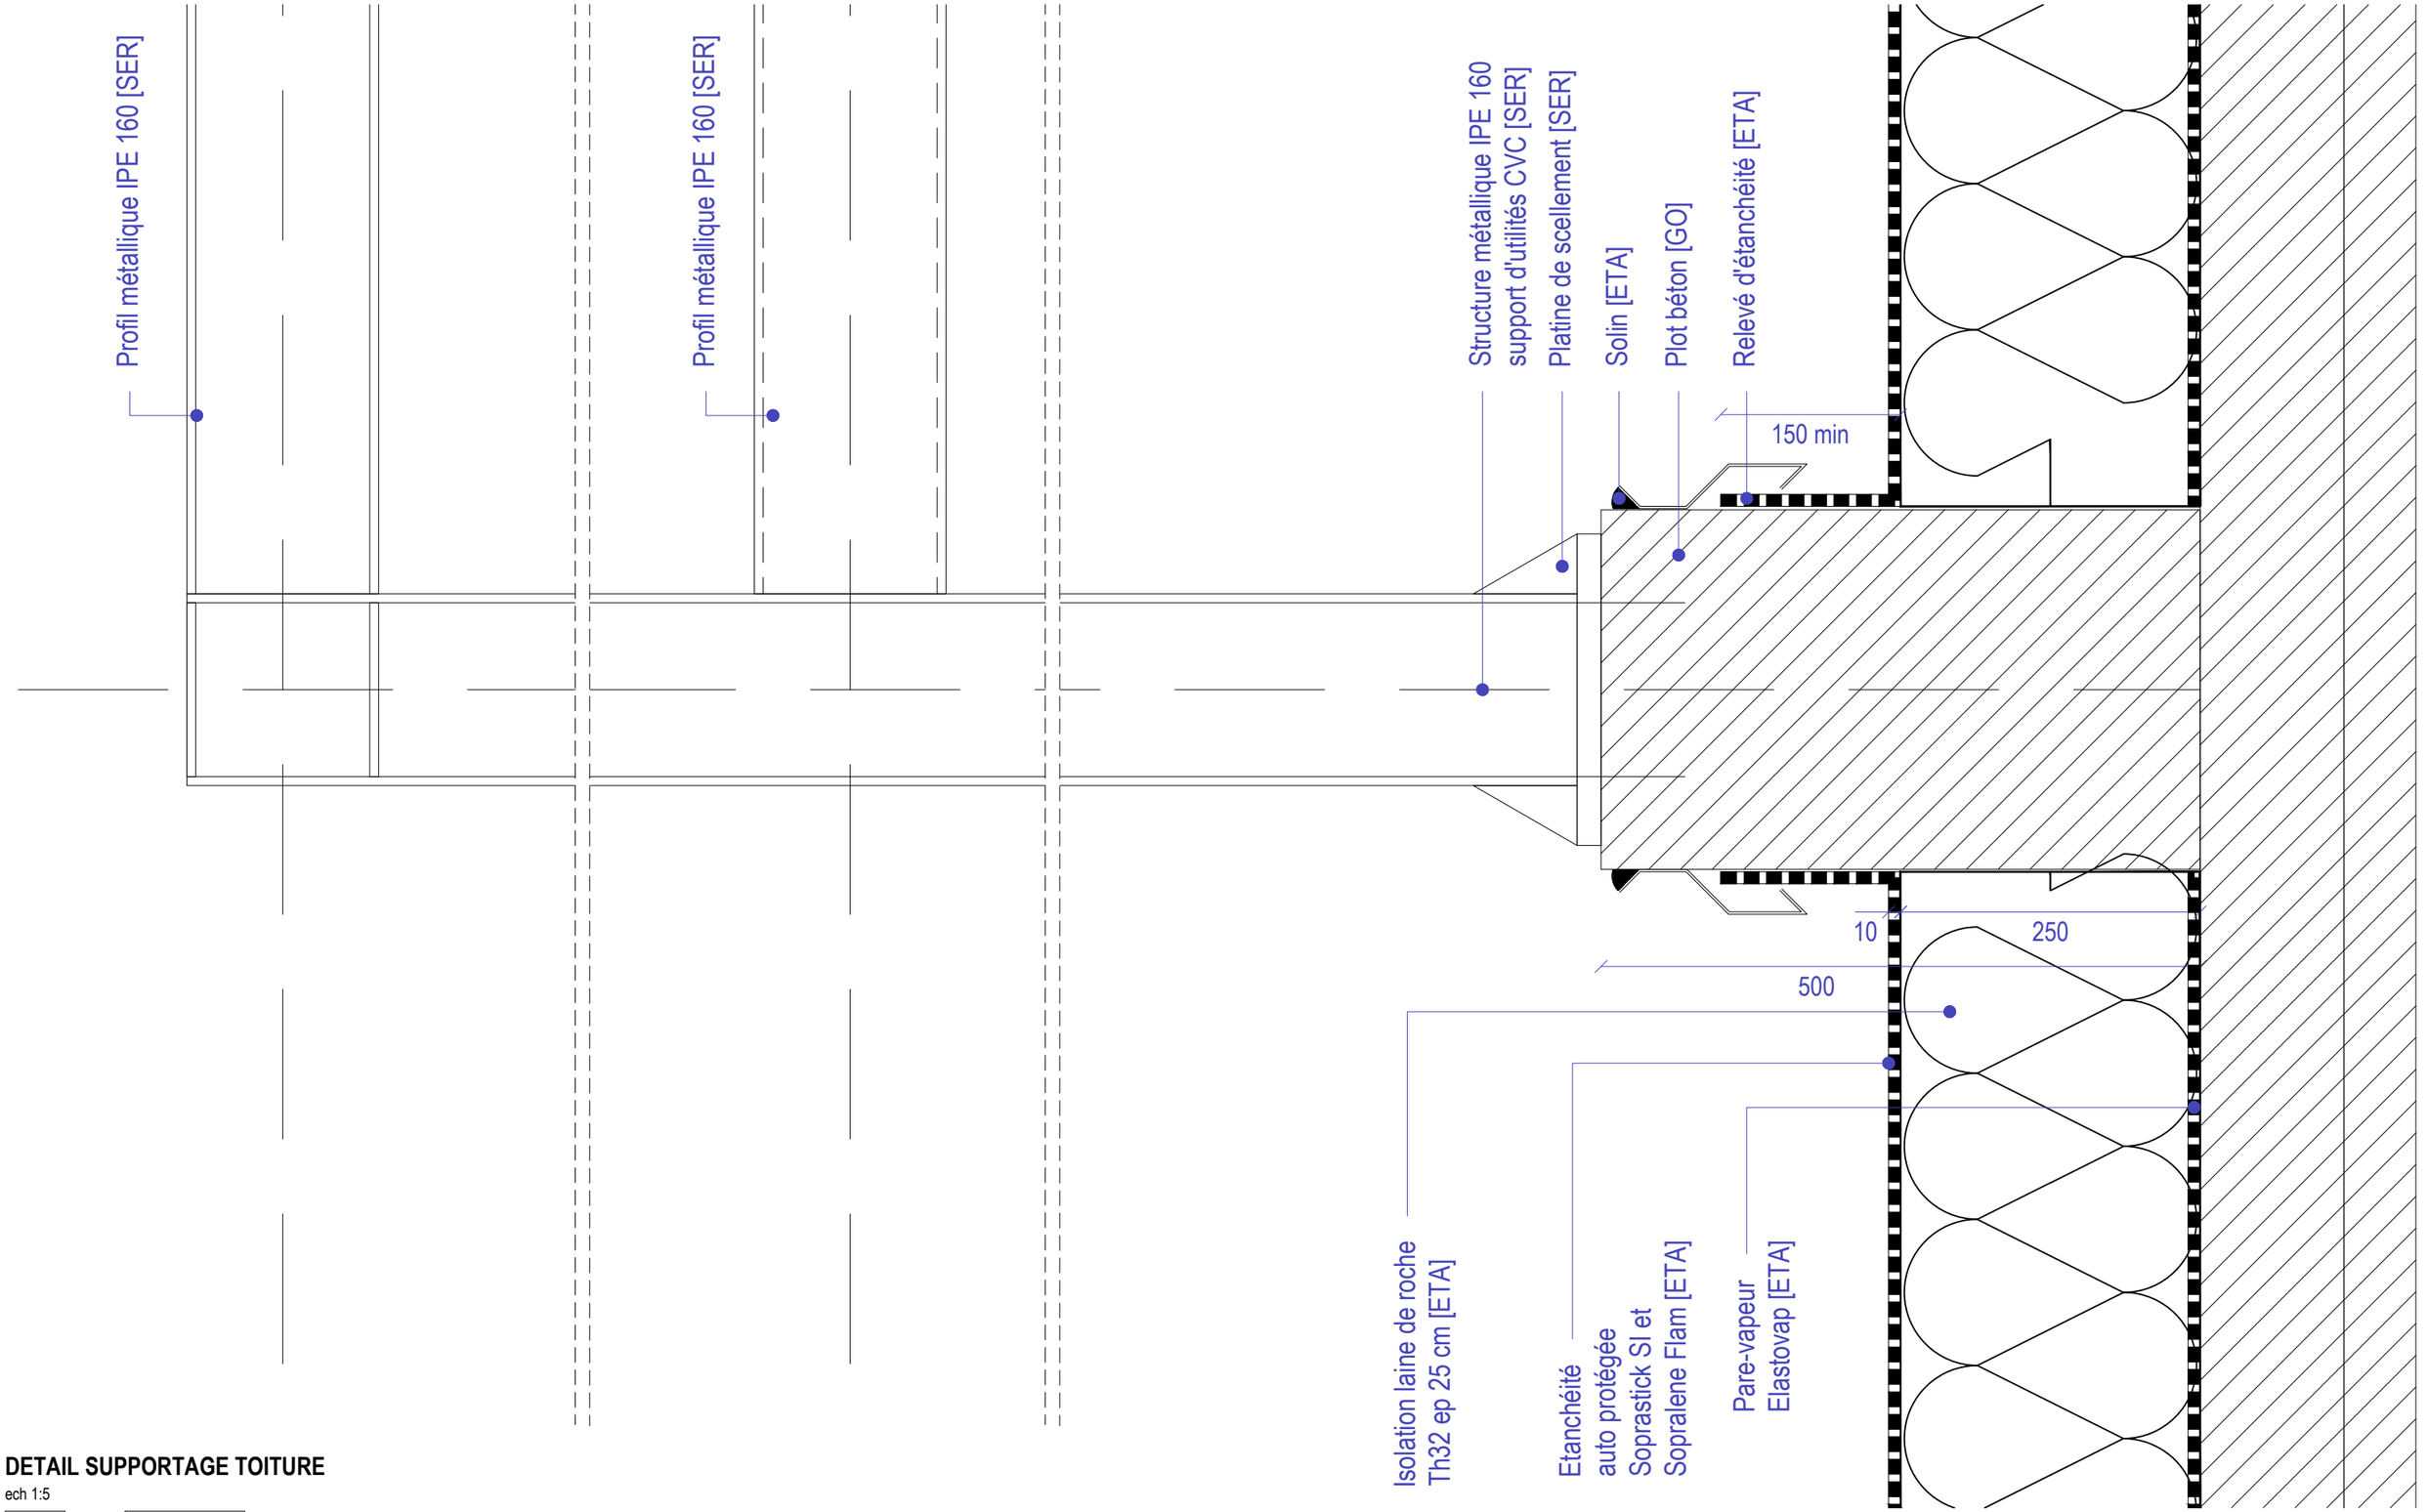

DETAIL SUPPORTAGE TOITURE

ech 1:5

0 0.05 0.1 0.2m

REALISATION DU BÂTIMENT B44		0	14/03/2025	Remise dossier DCE	BG	MC
MAITRISE D'OEUVRE	MAITRISE D'OUVRAGE	IND.	DATE	MODIFICATIONS	Vérif.	Edit.
SARL d'architecture TRIPTYQUE 81, Rue du Férétra 31400 TOULOUSE Tél. 05 61 52 17 45 @ : architecture@triptyque.fr **LORIO** 30, rue Valade 31000 TOULOUSE @ : m.calmettes@atelier-lorio.fr	**INSA TOULOUSE** 135, avenue de Rangueil 31077 TOULOUSE CEDEX 4 Tél. 05 61 55 95 13 @ : lacanau@insa-toulouse.fr	Réf. :	INSA B44		Ech 1:5	7.5.07-V
		DETAIL SUPPORTAGE TOITURE			DCE	