

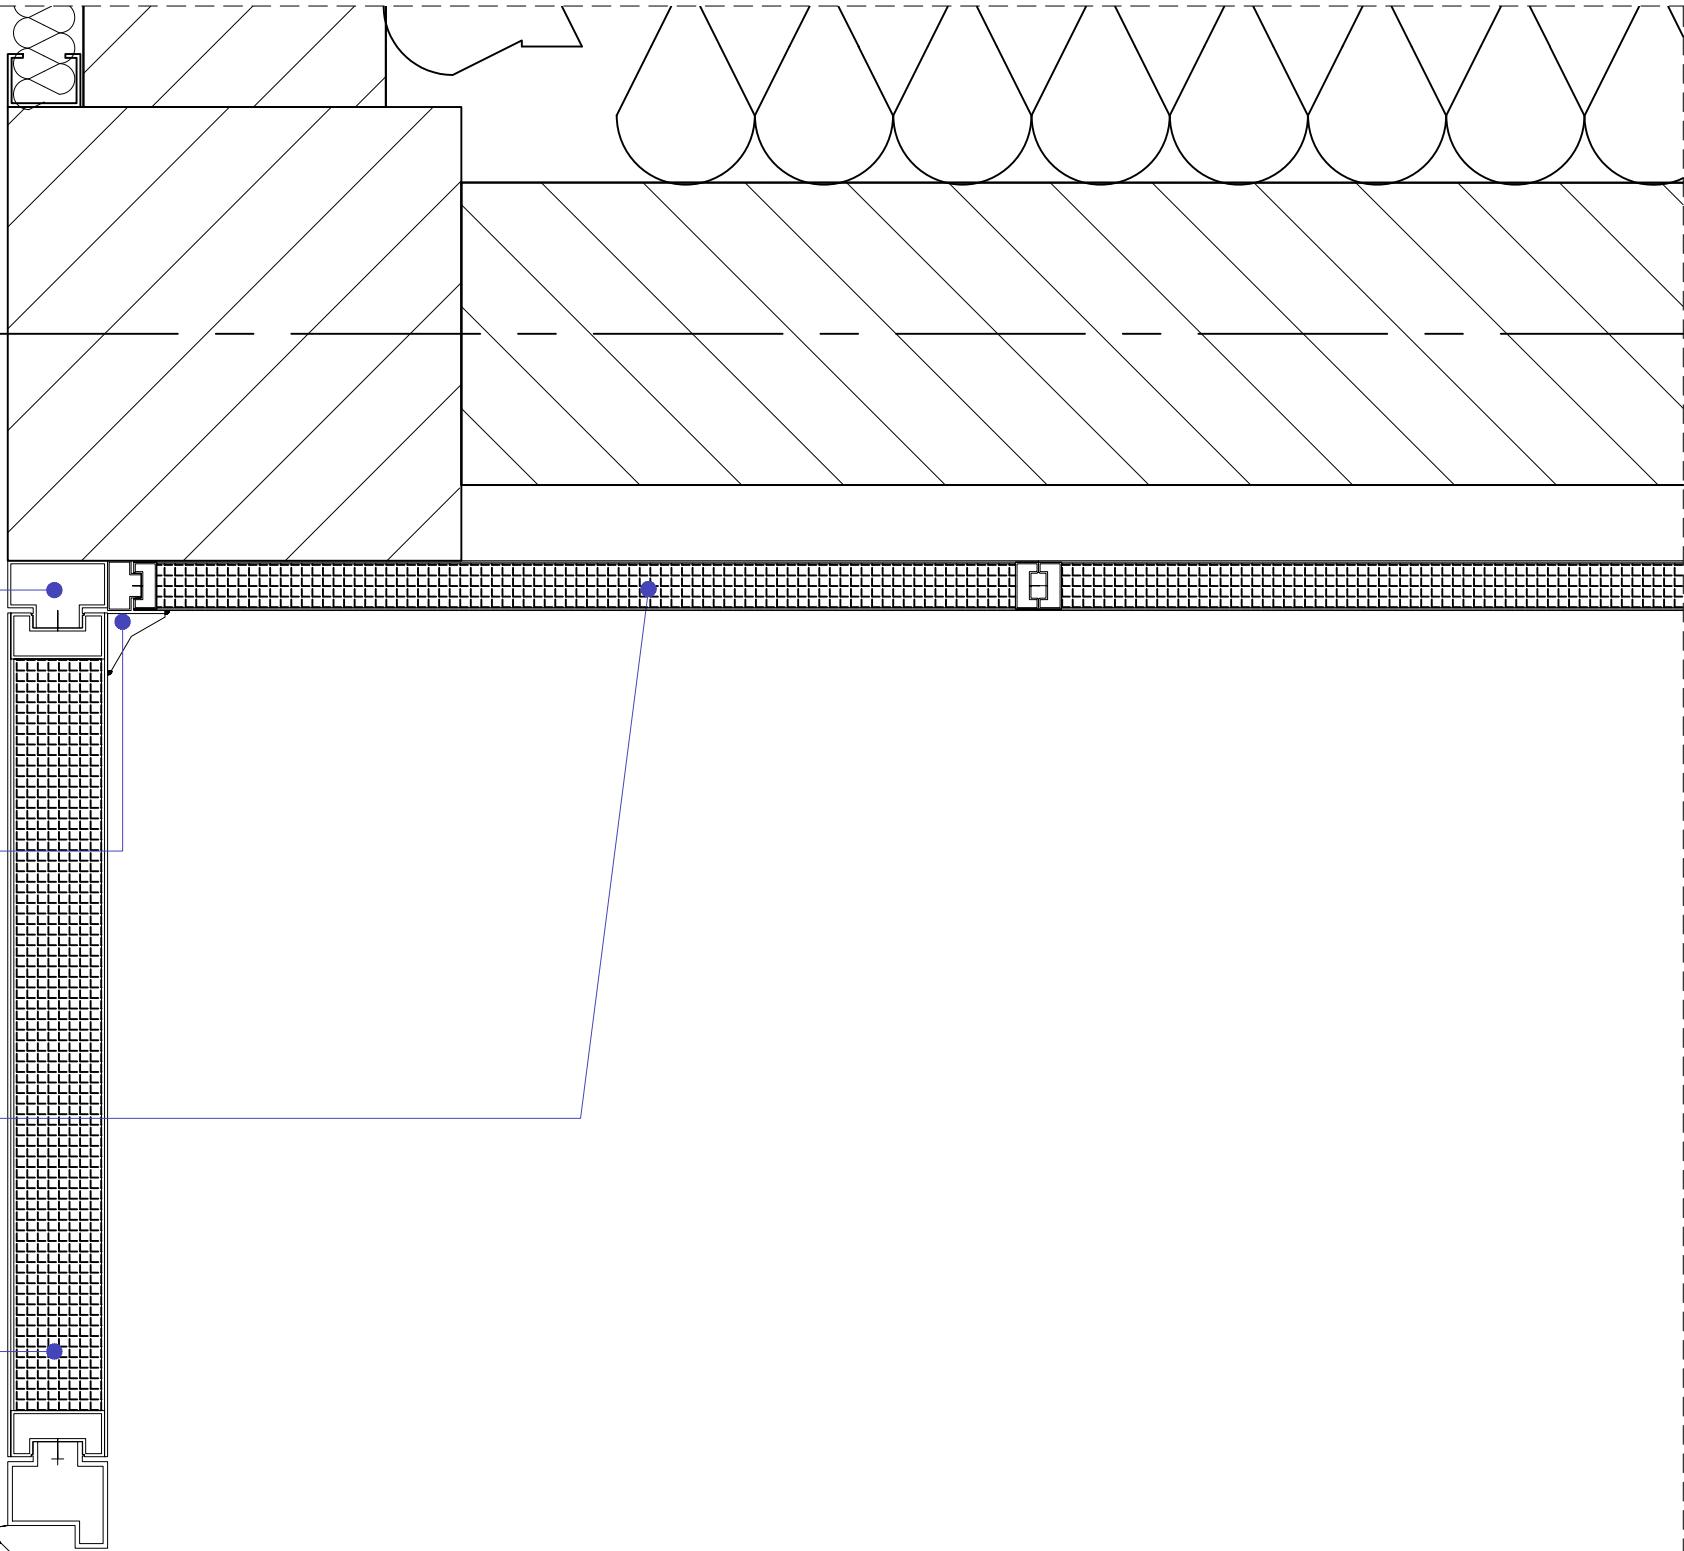
Profil fixation de panneau
sur structure béton [C.LAB]

Congé d'angle en
aluminium laqué [C.LAB]





Parement compact salle
blanche [C.LAB]

Cloison monobloc 66mm salle
blanche avec isolation
polystyrène en âme [C.LAB]

Porte tierce sas salle
blanche avec châssis
affleurant [C.LAB]



DETAIL SAS SALLE BLANCHE
ech 1:5
0 0.05 0.1 0.2m

REALISATION DU BÂTIMENT B44				0	14/03/2025	Remise dossier DCE	BG	MC	
MAITRISE D'OEUVRE			MAITRISE D'OUVRAGE		IND.	DATE	MODIFICATIONS	Vérif.	Edit.
 <div>SARL d'architecture TRIPTYQUE 81, Rue du Férétra 31400 TOULOUSE Tél. 05 61 52 17 45 @ : architecture@triptyque.fr</div>	 <div>LORIO ATELIER D'ARCHITECTURE 30, rue Valade 31000 TOULOUSE @ : m.calmettes@atelier-lorio.fr</div>	 <div>INSA INSTITUT NATIONAL DES SCIENCES APPLIQUÉES TOULOUSE</div>	 <div>INSA TOULOUSE 135, avenue de Ranguéil 31077 TOULOUSE CEDEX 4 Tél. 05 61 55 95 13 @ : lacanau@insa-toulouse.fr</div>	Réf. :	INSA B44		Ech 1:5	7.6.03-H	
				DETAIL SAS SALLE BLANCHE					DCE