


Isolation thermique [PLA]


Joint contre menuiserie du  
parement salle blanche  
[C.LAB]

Menuiserie extérieure salle  
blanche avec vitrage  
affleurant [MEXT]

Habillage aluminium  
tableau encadrement de  
baie [MEXT]

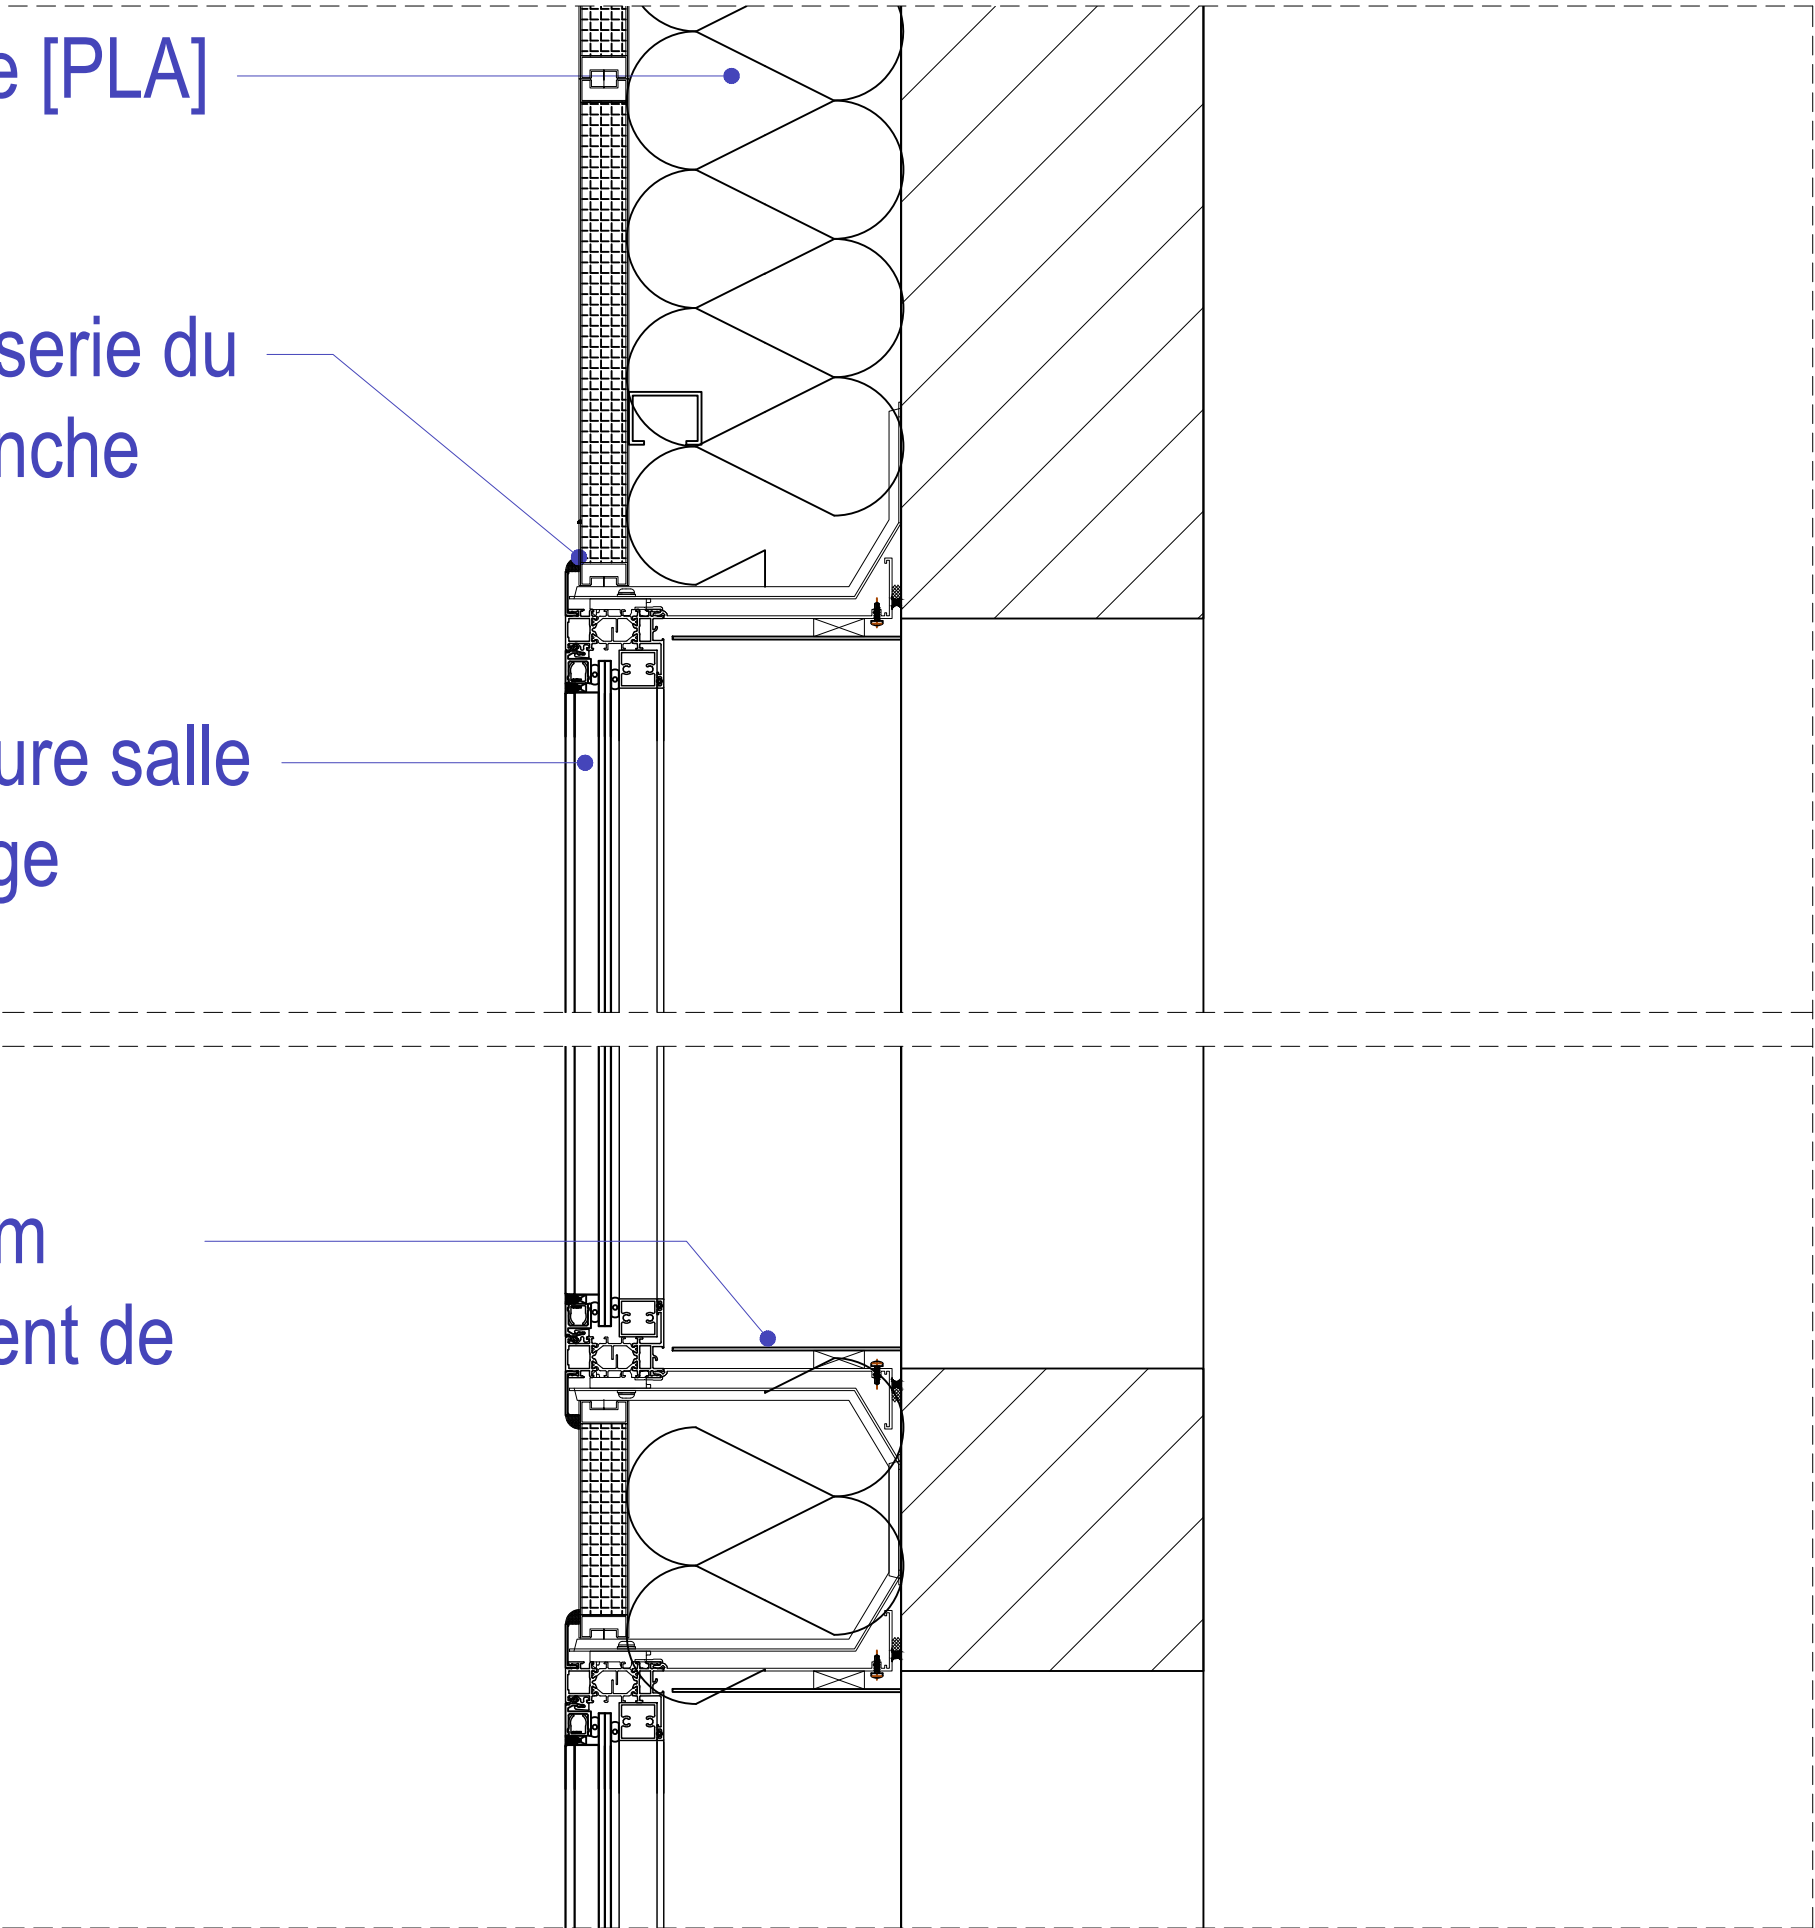

DETAIL MENUISERIE SALLE BLANCHE  
ech 1:5  
0 0.05 0.1 0.2m

REALISATION DU BÂTIMENT B44				0	14/03/2025	Remise dossier DCE	BG	MC	
MAITRISE D'OEUVRE		MAITRISE D'OUVRAGE		IND.	DATE	MODIFICATIONS	Vérif.	Edit.	
 <div>SARL d'architecture TRIPTYQUE 81, Rue du Férétra 31400 TOULOUSE Tél. 05 61 52 17 45 @ : architecture@triptyque.fr</div>	<div>LORIO ATELIER D'ARCHITECTURE 30, rue Valade 31000 TOULOUSE @ : m.calmettes@atelier-lorio.fr</div>	<div>INSA INSTITUT NATIONAL DES SCIENCES APPLIQUÉES TOULOUSE</div> <div>INSA TOULOUSE 135, avenue de Rangueil 31077 TOULOUSE CEDEX 4 Tél. 05 61 55 95 13 @ : lacanau@insa-toulouse.fr</div>		Réf. :	INSA B44		Ech 1:5	7.6.03c-H	
				DETAIL MENUISERIE SALLE BLANCHE					DCE