


Cloison monobloc 66mm
salle blanche avec isolation
polystyrène en âme
[C.LAB]

Parement compact salle
blanche [C.LAB]


Congé d'angle en
aluminium laqué [C.LAB]




Profil fixation de panneau
sur structure béton [C.LAB]

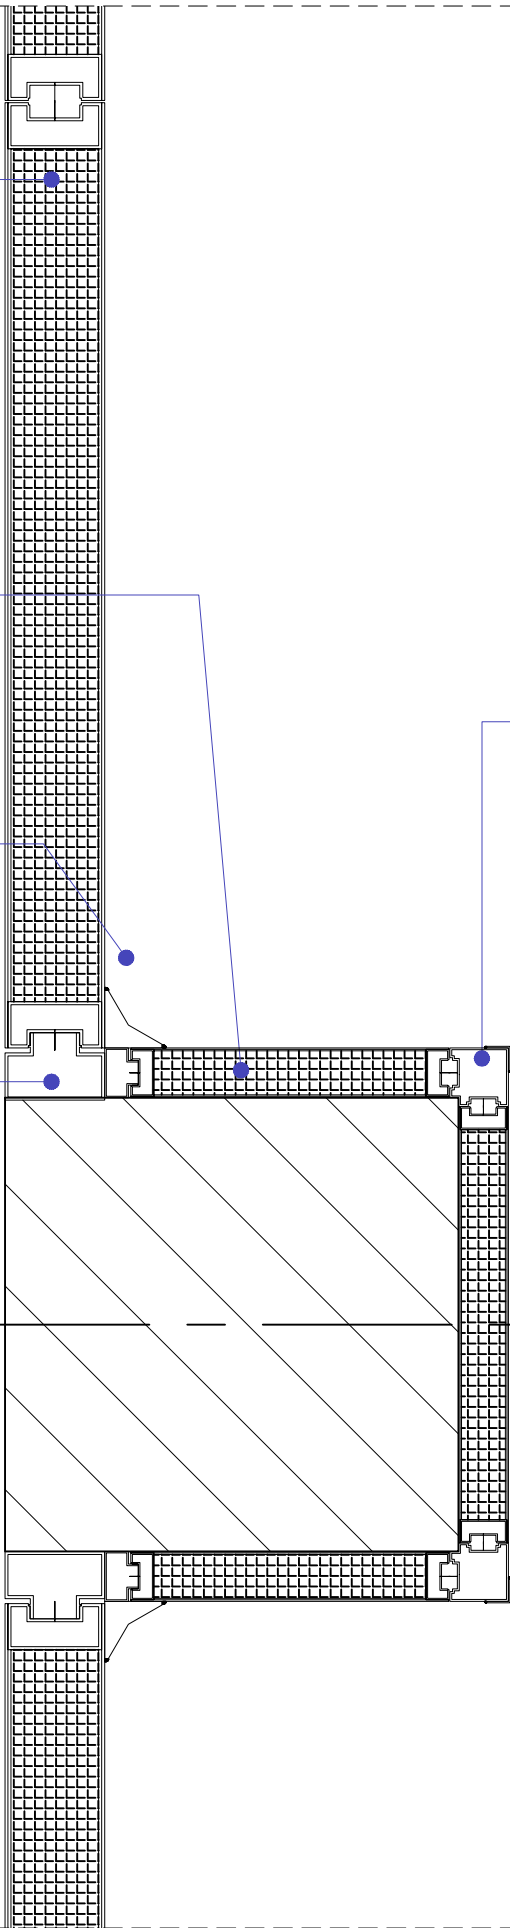Profil de jonction d'angle en
aluminium laqué [C.LAB]

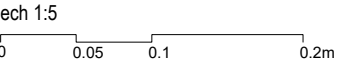

DETAIL POTEAU SALLE BLANCHE



REALISATION DU BÂTIMENT B44				0	14/03/2025	Remise dossier DCE	BG	MC
MAITRISE D'OEUVRE		MAITRISE D'OUVRAGE		IND.	DATE	MODIFICATIONS	Vérif.	Edit.
 <div>SARL d'architecture TRIPTYQUE 81, Rue du Férétra 31400 TOULOUSE Tél. 05 61 52 17 45 @ : architecture@triptyque.fr</div>	 <div>LORIO 30, rue Valade 31000 TOULOUSE @ : m.calmettes@atelier-lorio.fr</div>	 <div>INSA INSTITUT NATIONAL DES SCIENCES APPLIQUÉES TOULOUSE</div>	<div>INSA TOULOUSE 135, avenue de Rangueil 31077 TOULOUSE CEDEX 4 Tél. 05 61 55 95 13 @ : lacanau@insa-toulouse.fr</div>	Réf. :	INSA B44		Ech 1:5	7.6.02d-H
				DETAIL POTEAU SALLE BLANCHE			DCE	