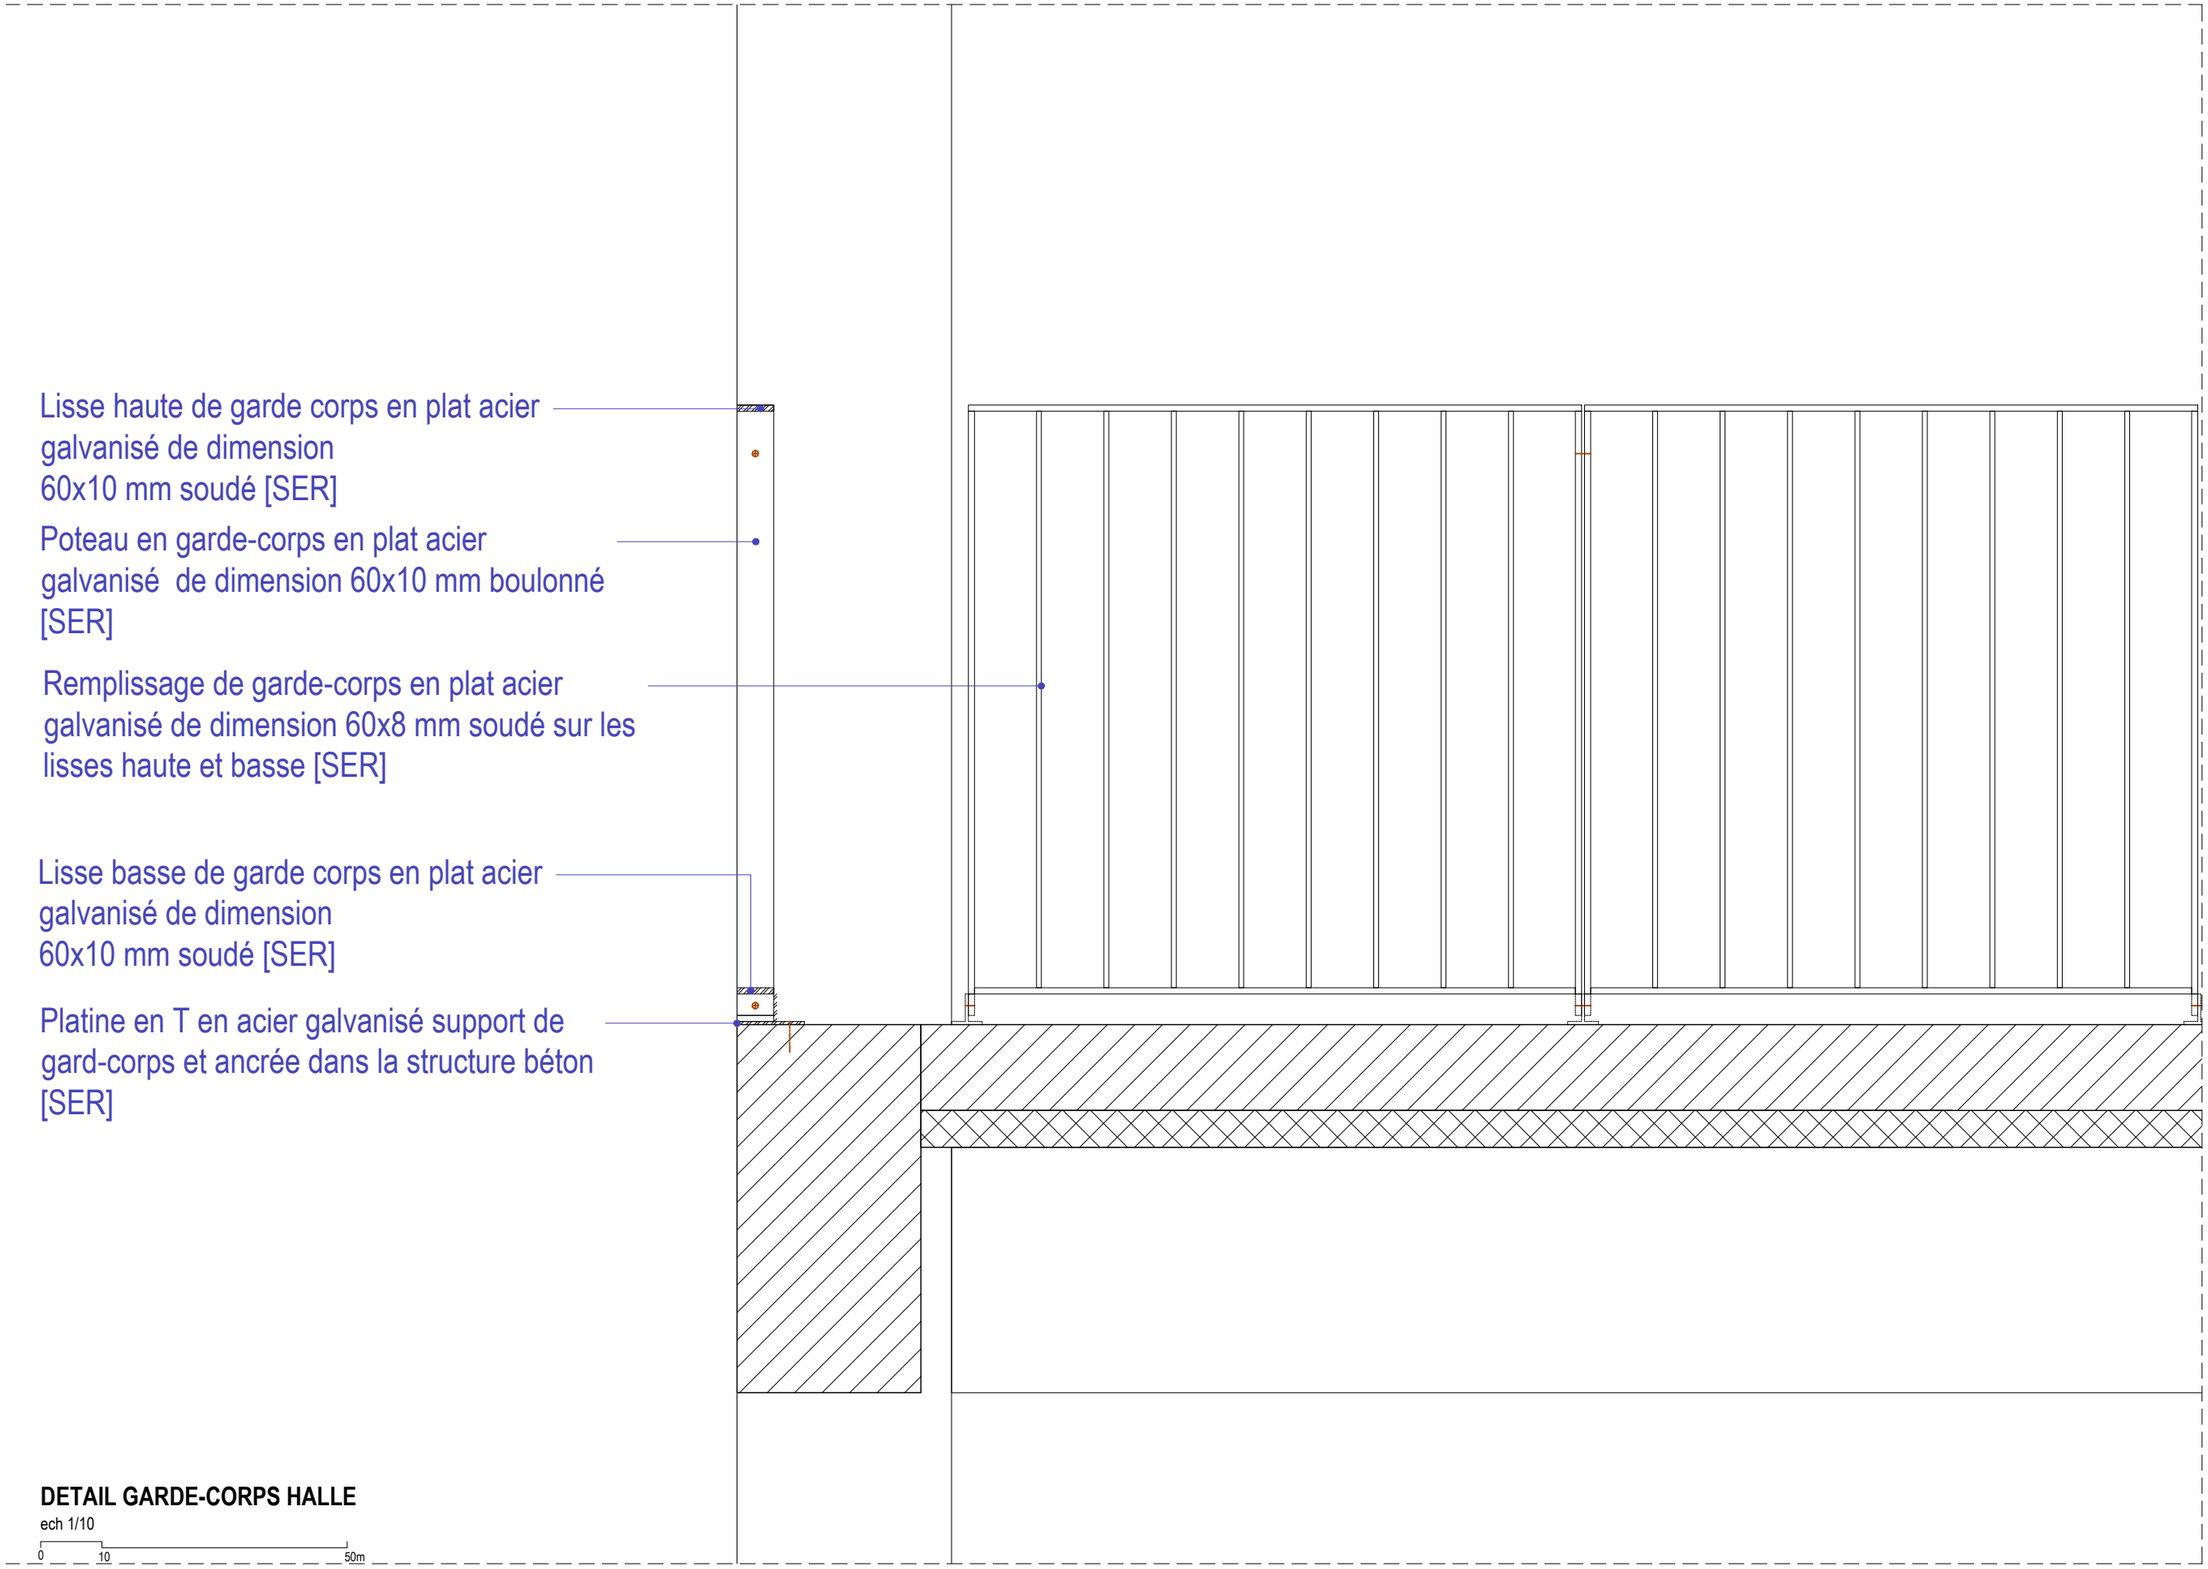

DETAIL GARDE-CORPS HALLE

ech 1/10

0 10 50m

REALISATION DU BÂTIMENT B44		**0**	**14/03/2025**	**Remise dossier DCE**	**BG** / **MC**
MAITRISE D'OEUVRE	**MAITRISE D'OUVRAGE**	IND.	DATE	MODIFICATIONS	Vérif. / Edit.
SARL d'architecture TRIPTYQUE 81, Rue du Férétra 31400 TOULOUSE Tél. 05 61 52 17 45 @ : architecture@triptyque.fr **LORIO** 30, rue Valade 31000 TOULOUSE @ : m.calmettes@atelier-lorio.fr	**INSA TOULOUSE** 135, avenue de Rangueil 31077 TOULOUSE CEDEX 4 Tél. 05 61 55 95 13 @ : lacanau@insa-toulouse.fr	**Réf. :**	**INSA B44**		**Ech 1:10**
		DETAIL GARDE-CORPS HALLE			DCE / **7.6.04-V**