

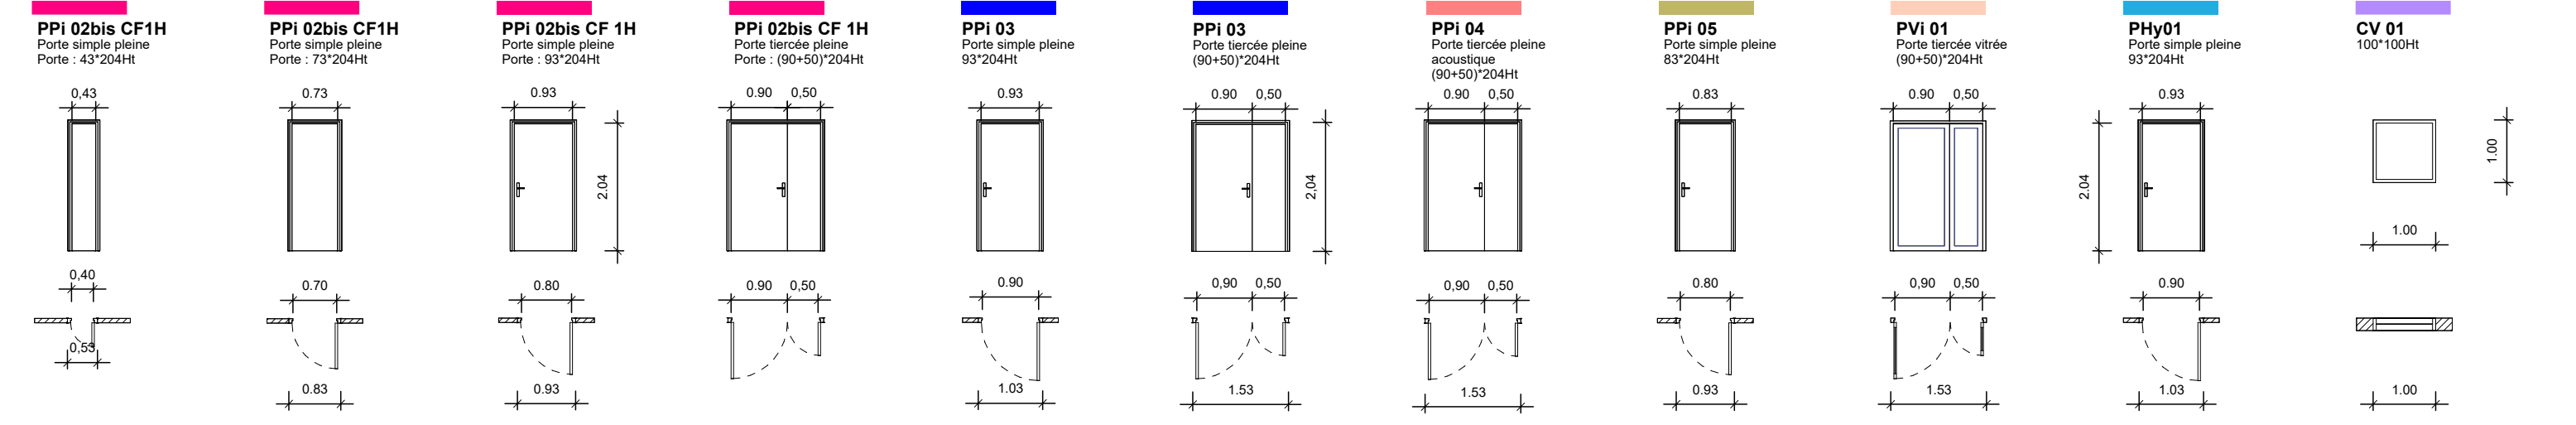


PORTES

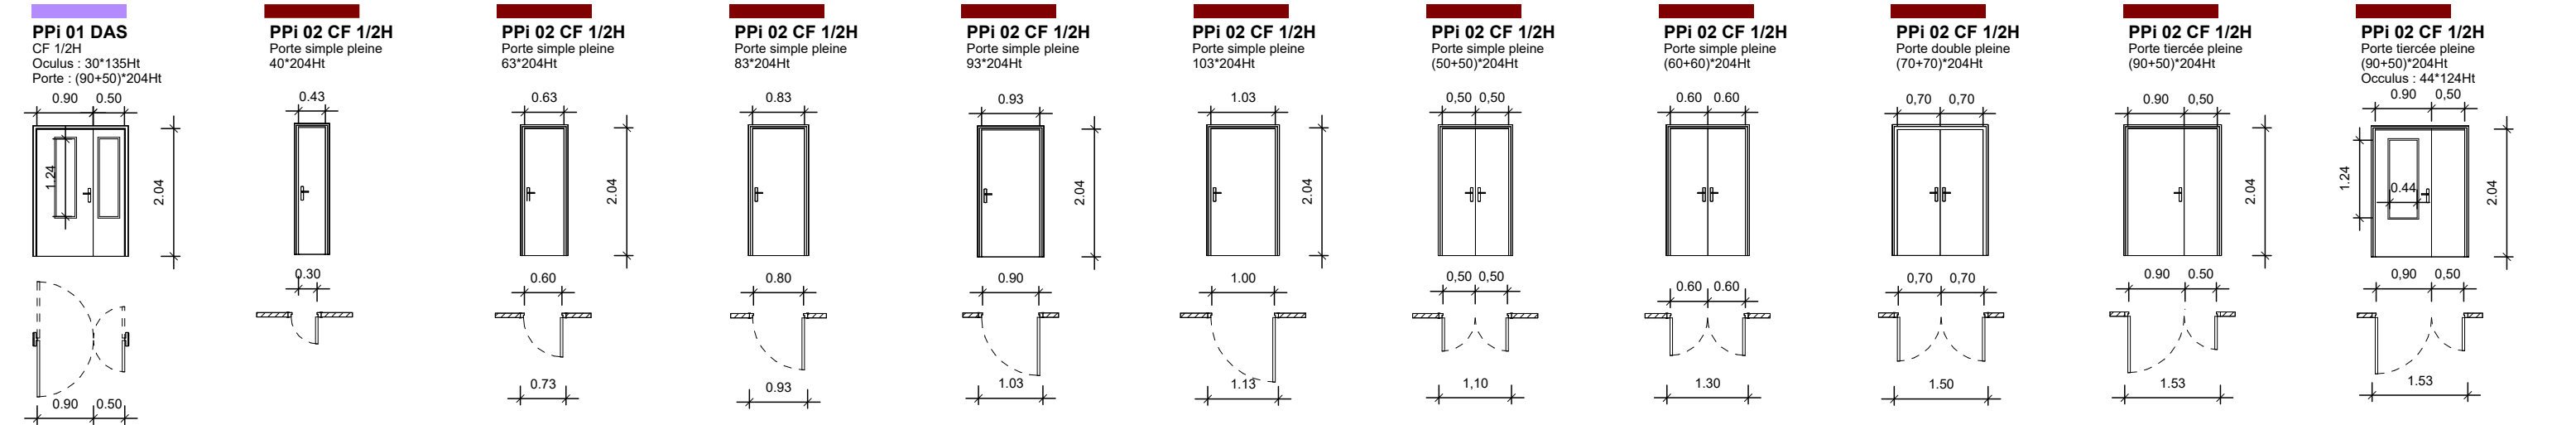



CHASSIS VITRES

CLAUSTRA BOIS

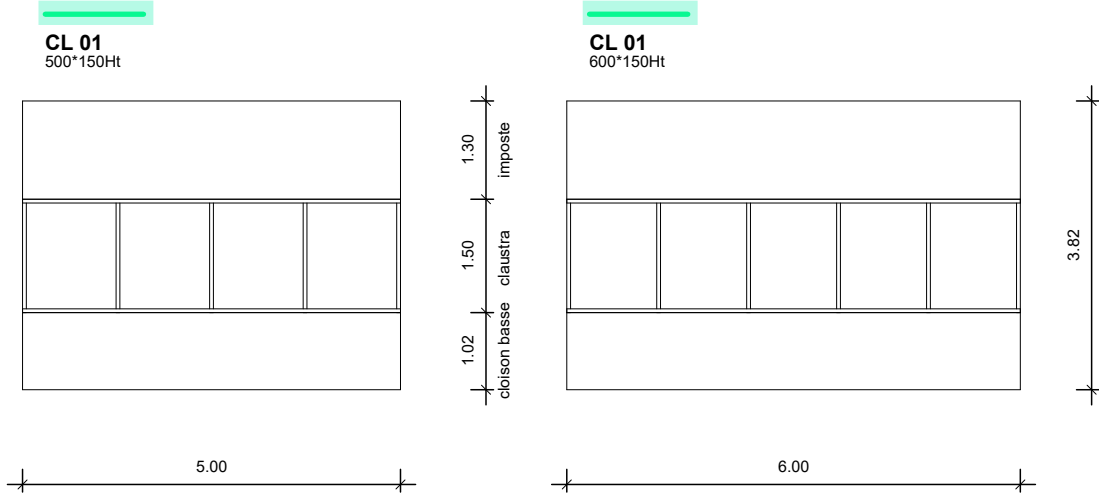

TRAPPES

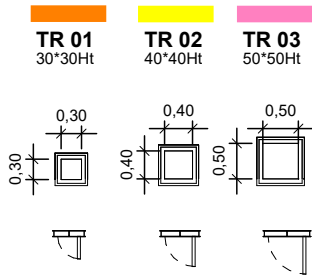

INSA Toulouse - Réalisation du bâtiment B44					
0	17/03/2025	Remise dossier PRO		BG	PB
IND.	DATE	MODIFICATIONS		Vérif.	Edit.
Réf. :	AF23015	DCE - 4-5 - NOMENCLATURES MENUISERIES INTERIEURES		1 : 100	4-5
NOMENCLATURES MENUISERIES INT				DCE	
MOA		ARCHITECTES MANDATAIRES		ARCHITECTES ASSOCIES	
INSA	INSA TOULOUSE 135, avenue de Rangueil 31077 TOULOUSE CEDEX 4 Tél. 05 61 55 95 13 @ : lacanau@insa-toulouse.fr			lorio ATELIER D'ARCHITECTURE	LORIO 30, rue Valade 31000 TOULOUSE @ : m.calmettes@atelier-lorio.fr