



AXO PB RDC

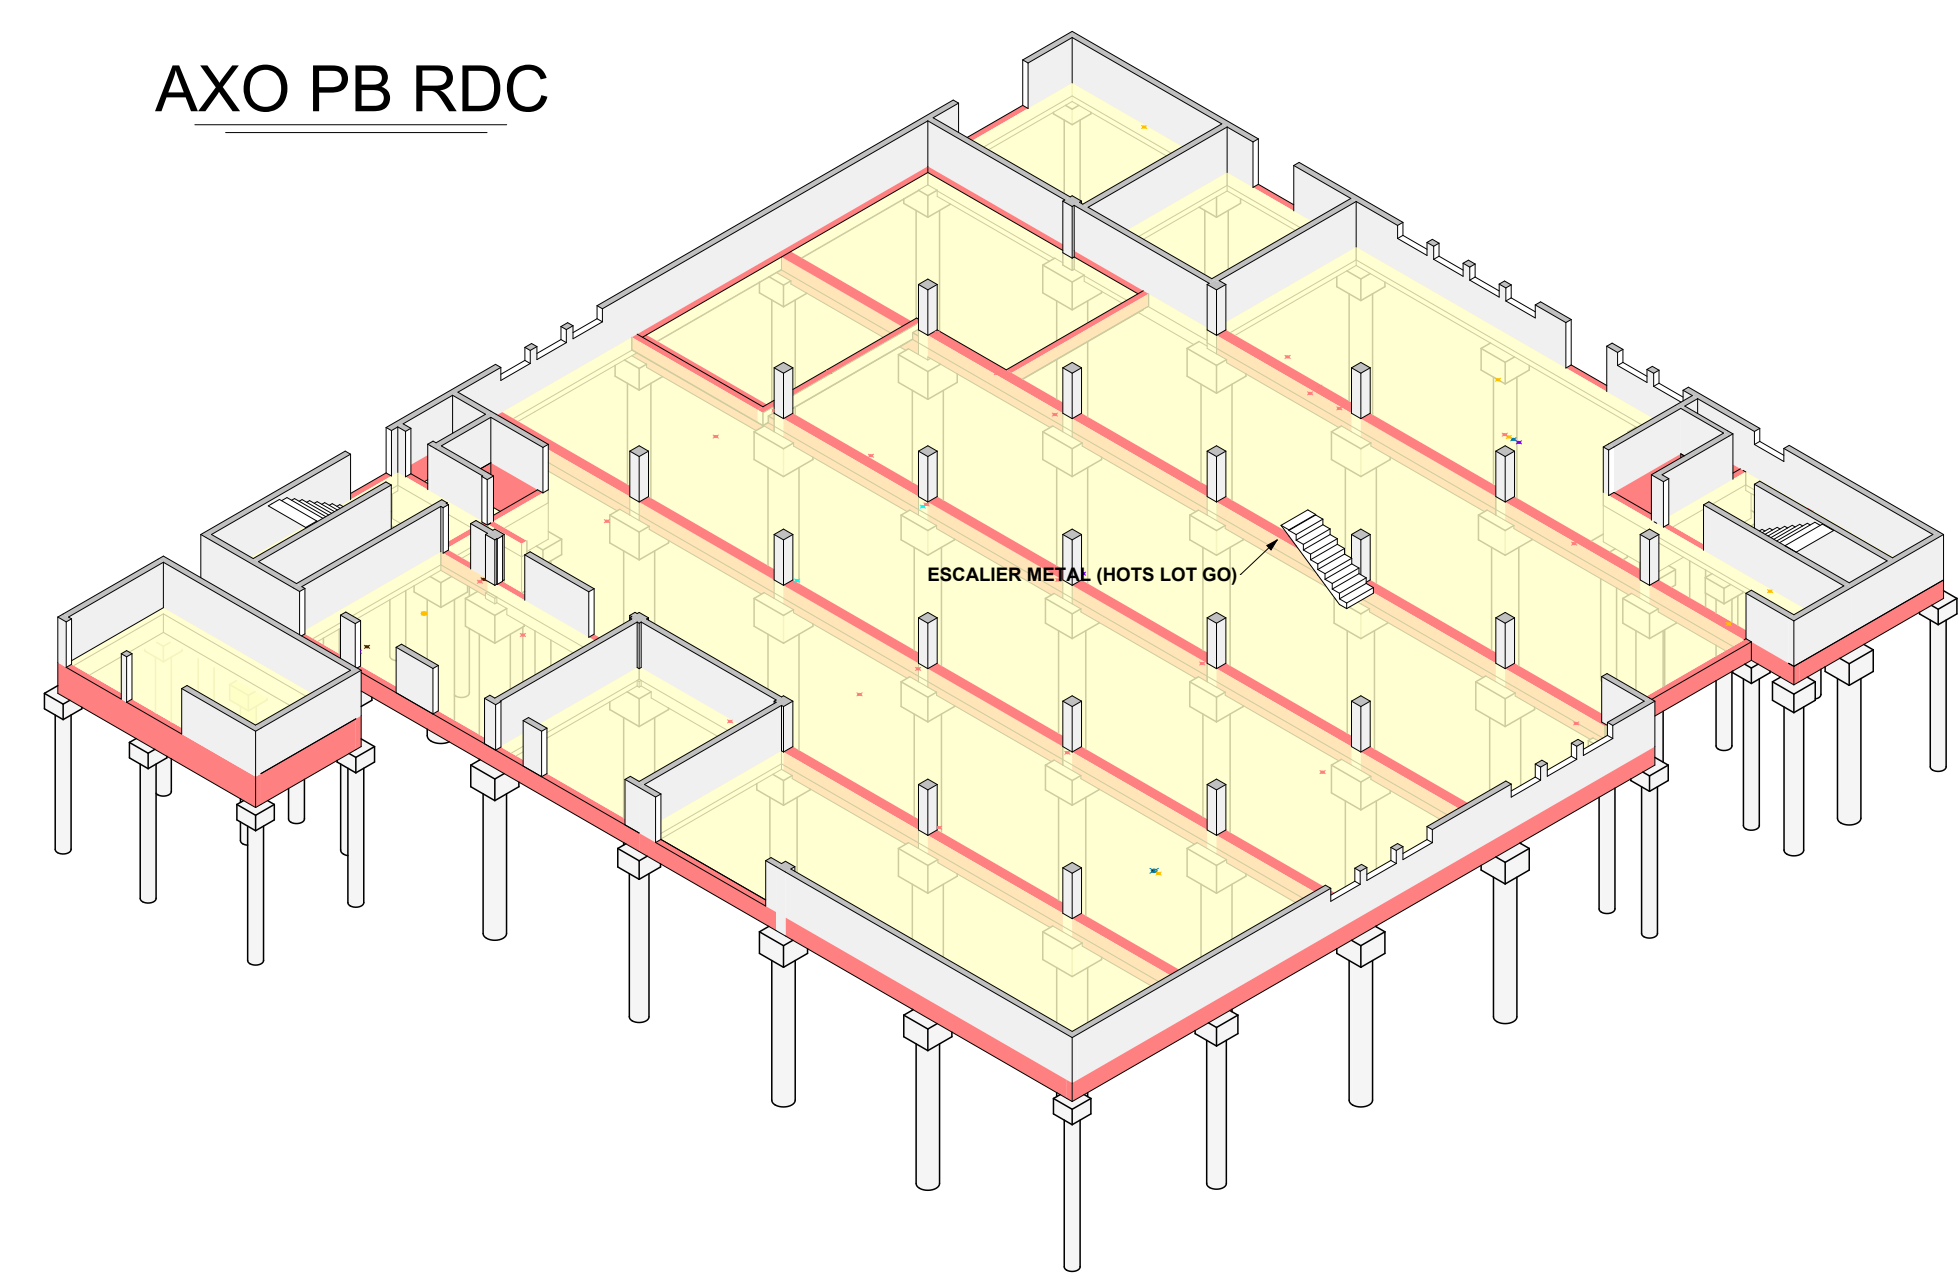


AXO PH RDC

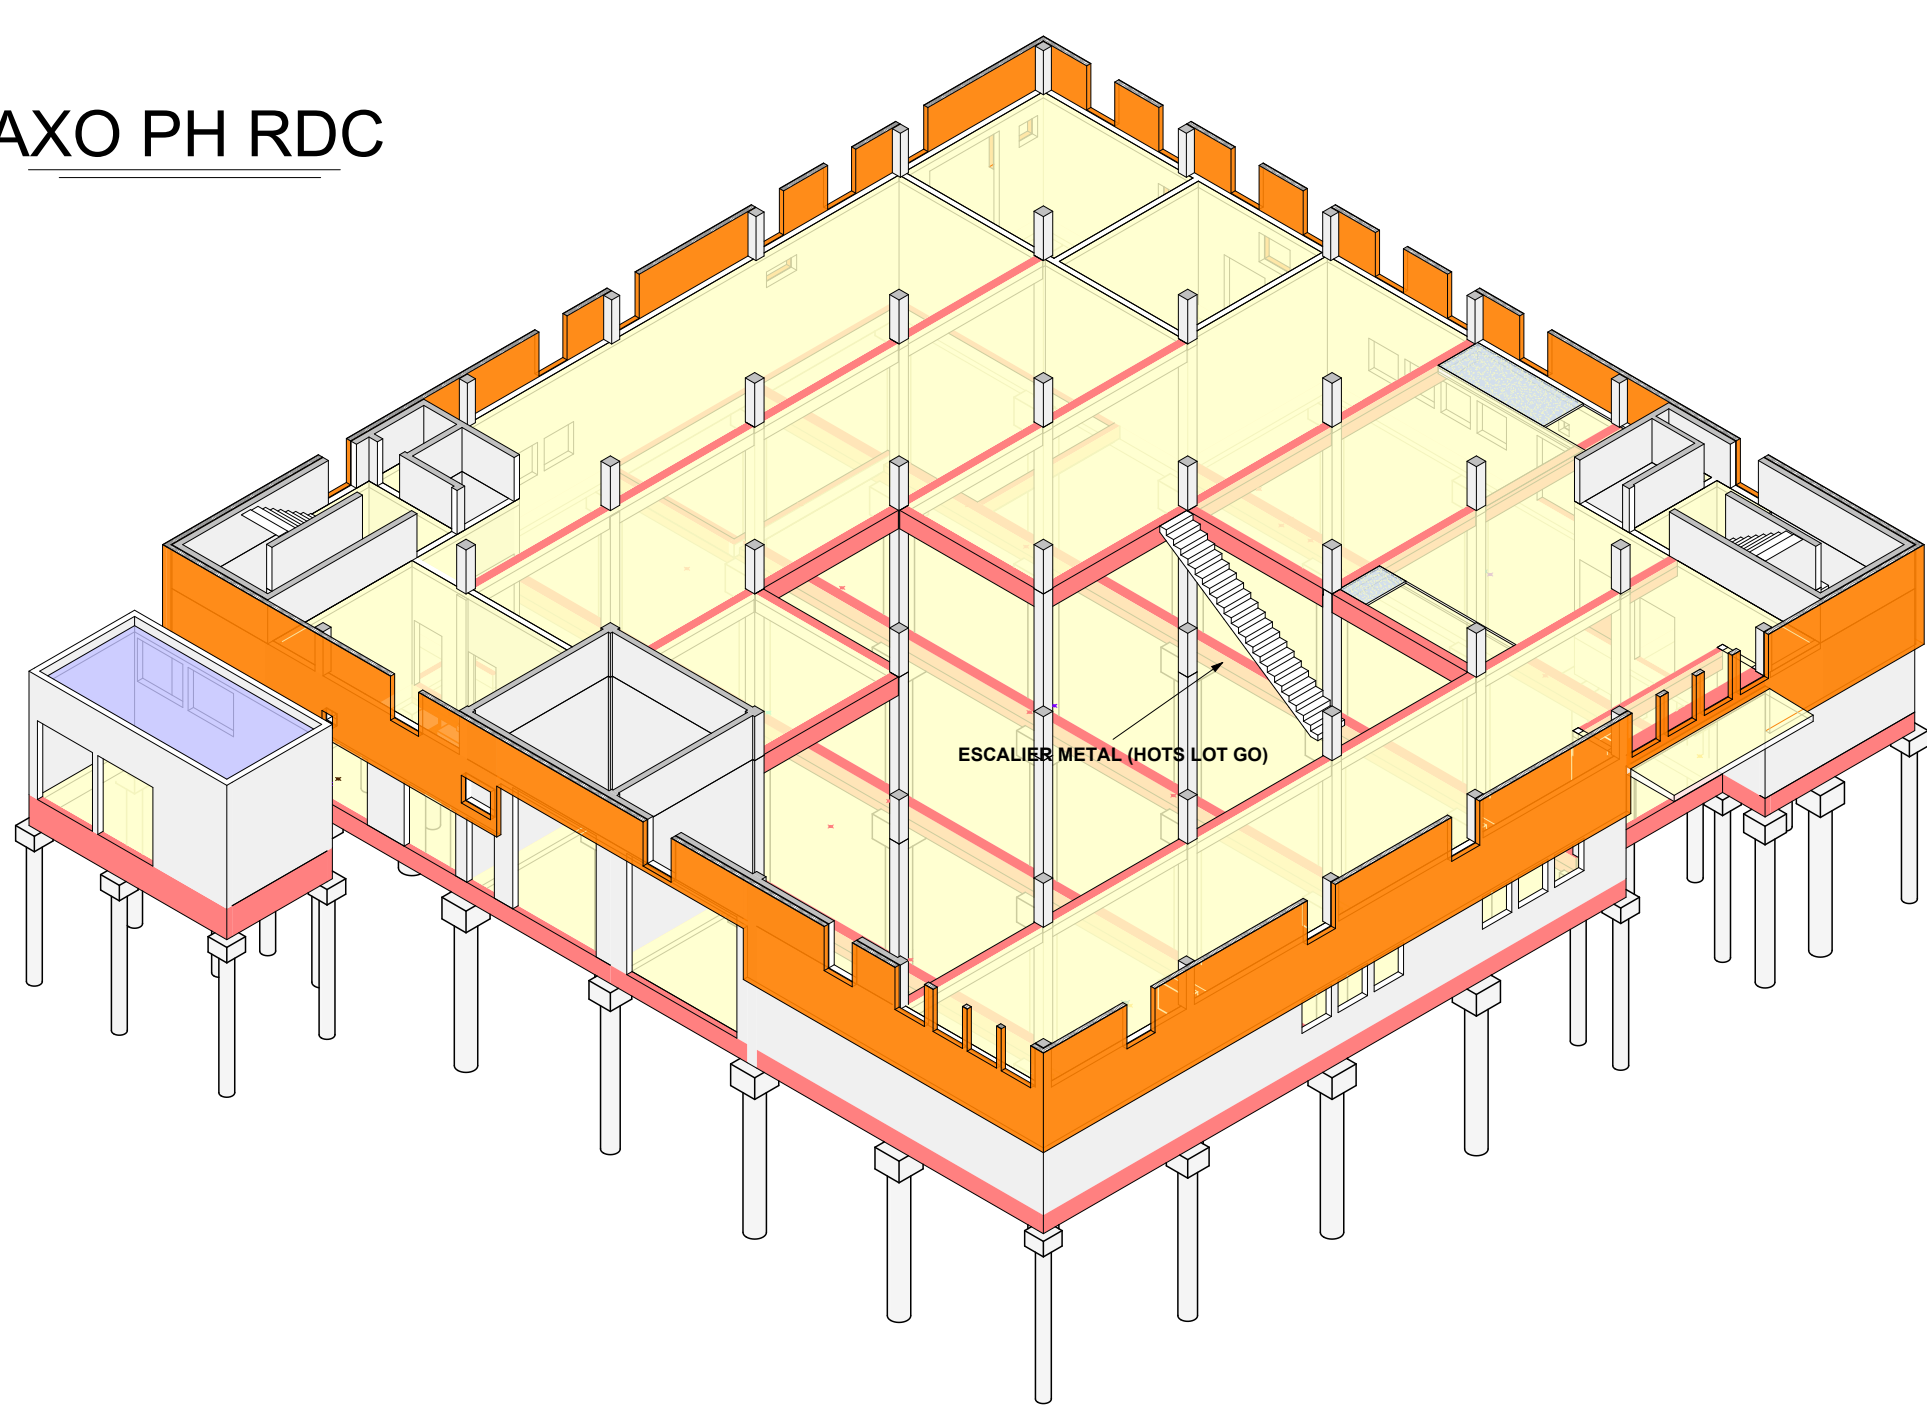




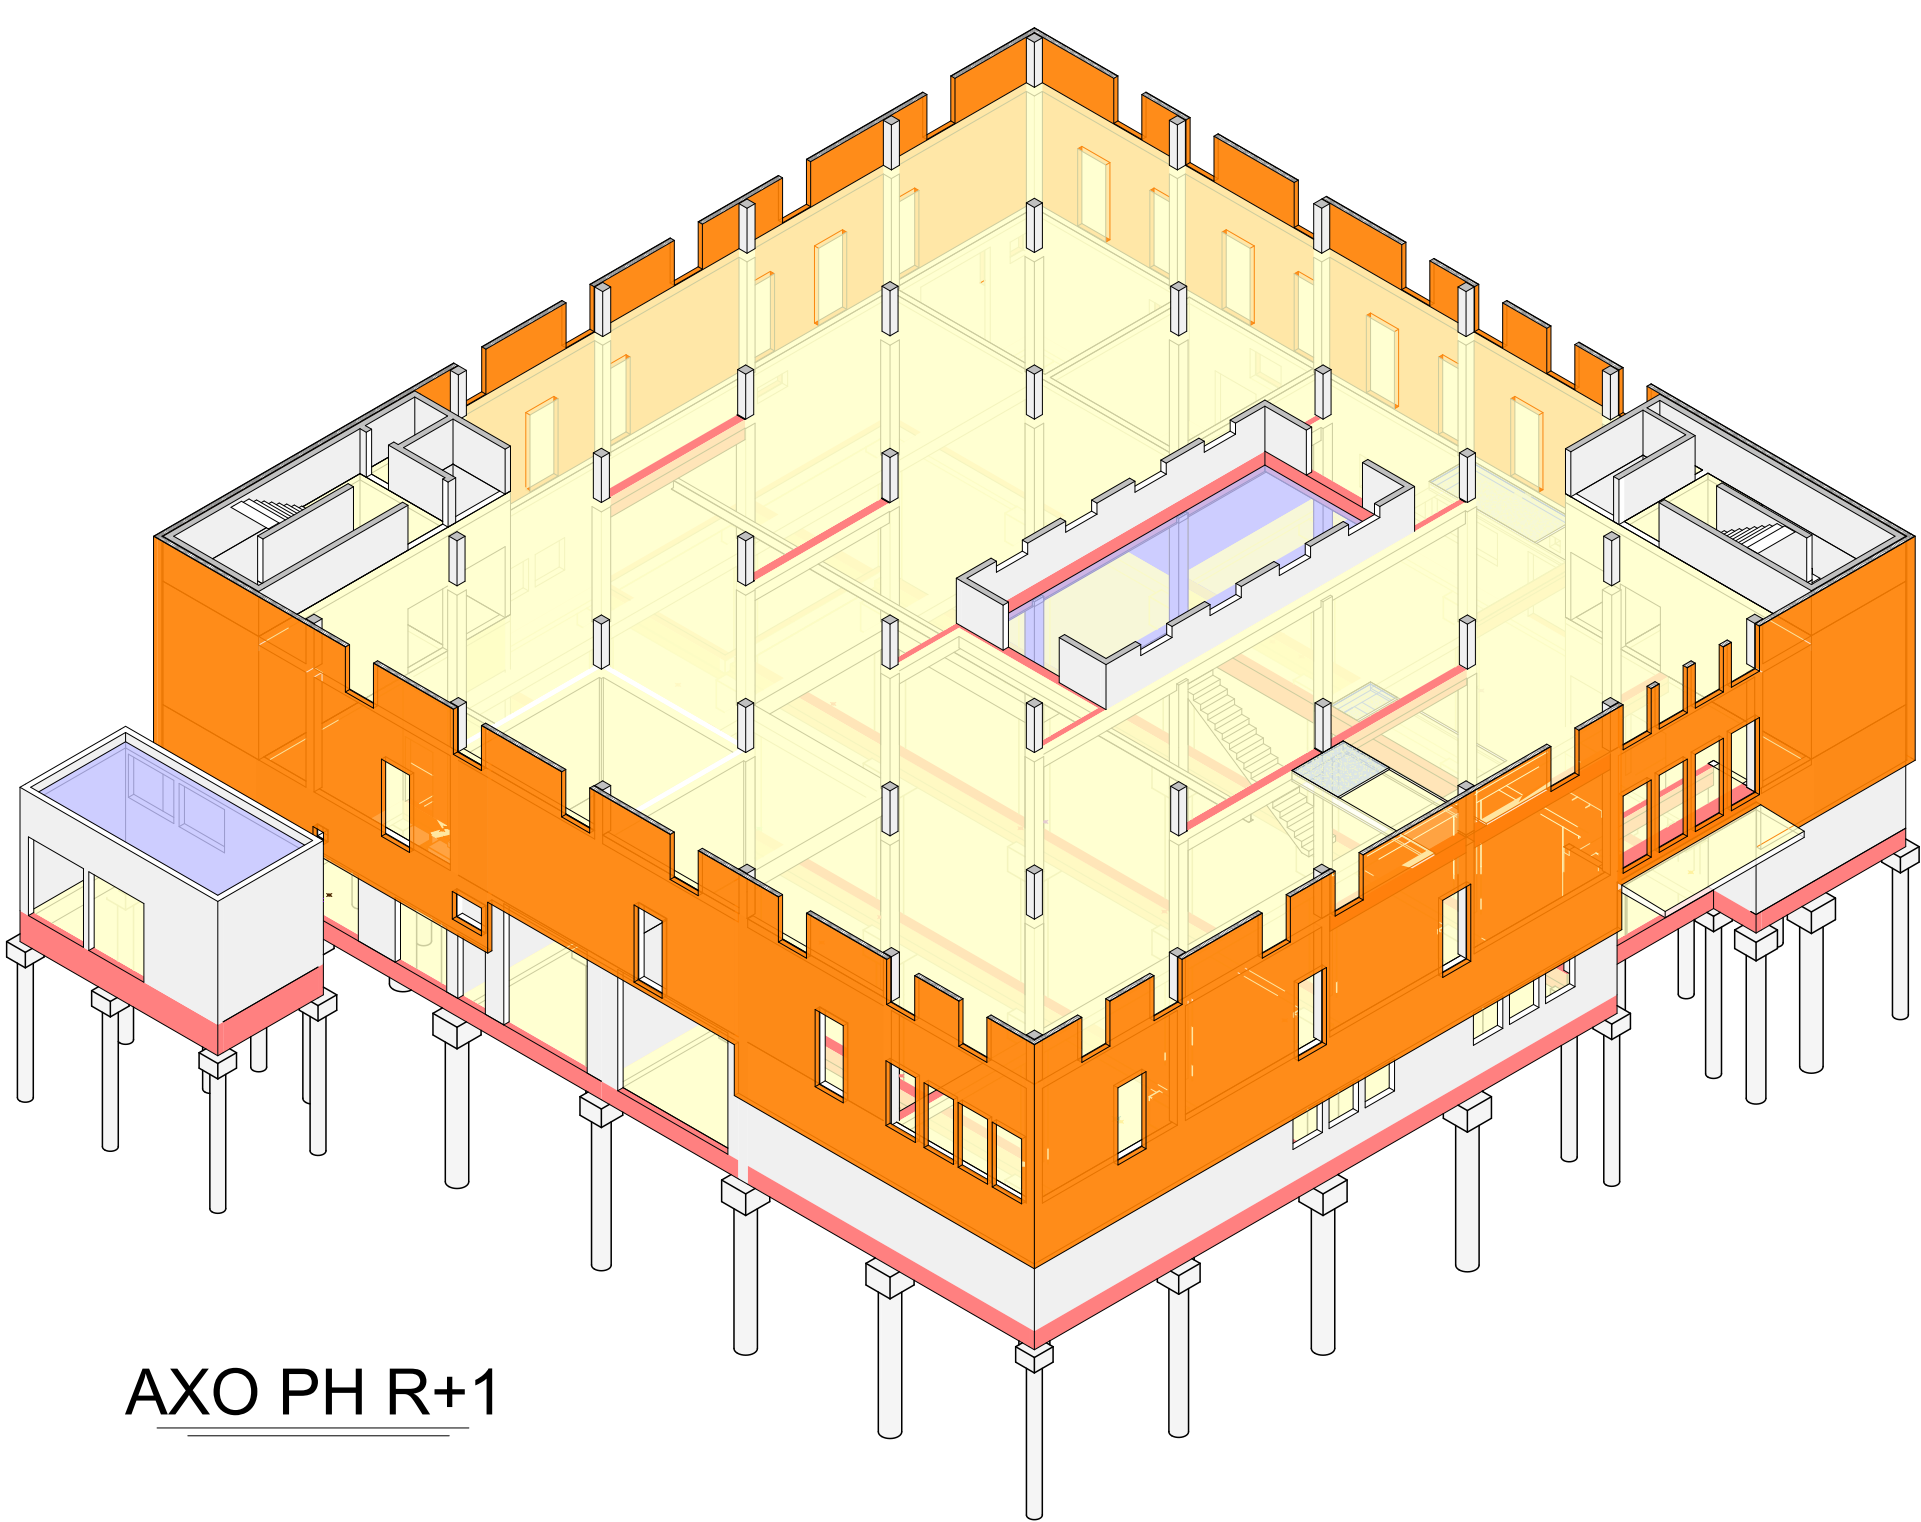


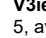



LEGENDE	
	FOB ép=145mm
	Dallage / Dalle BA
	Etanchéité (Hors Lot GO)
	Voiles / Poteaux BA
	Poutres / Longrines BA

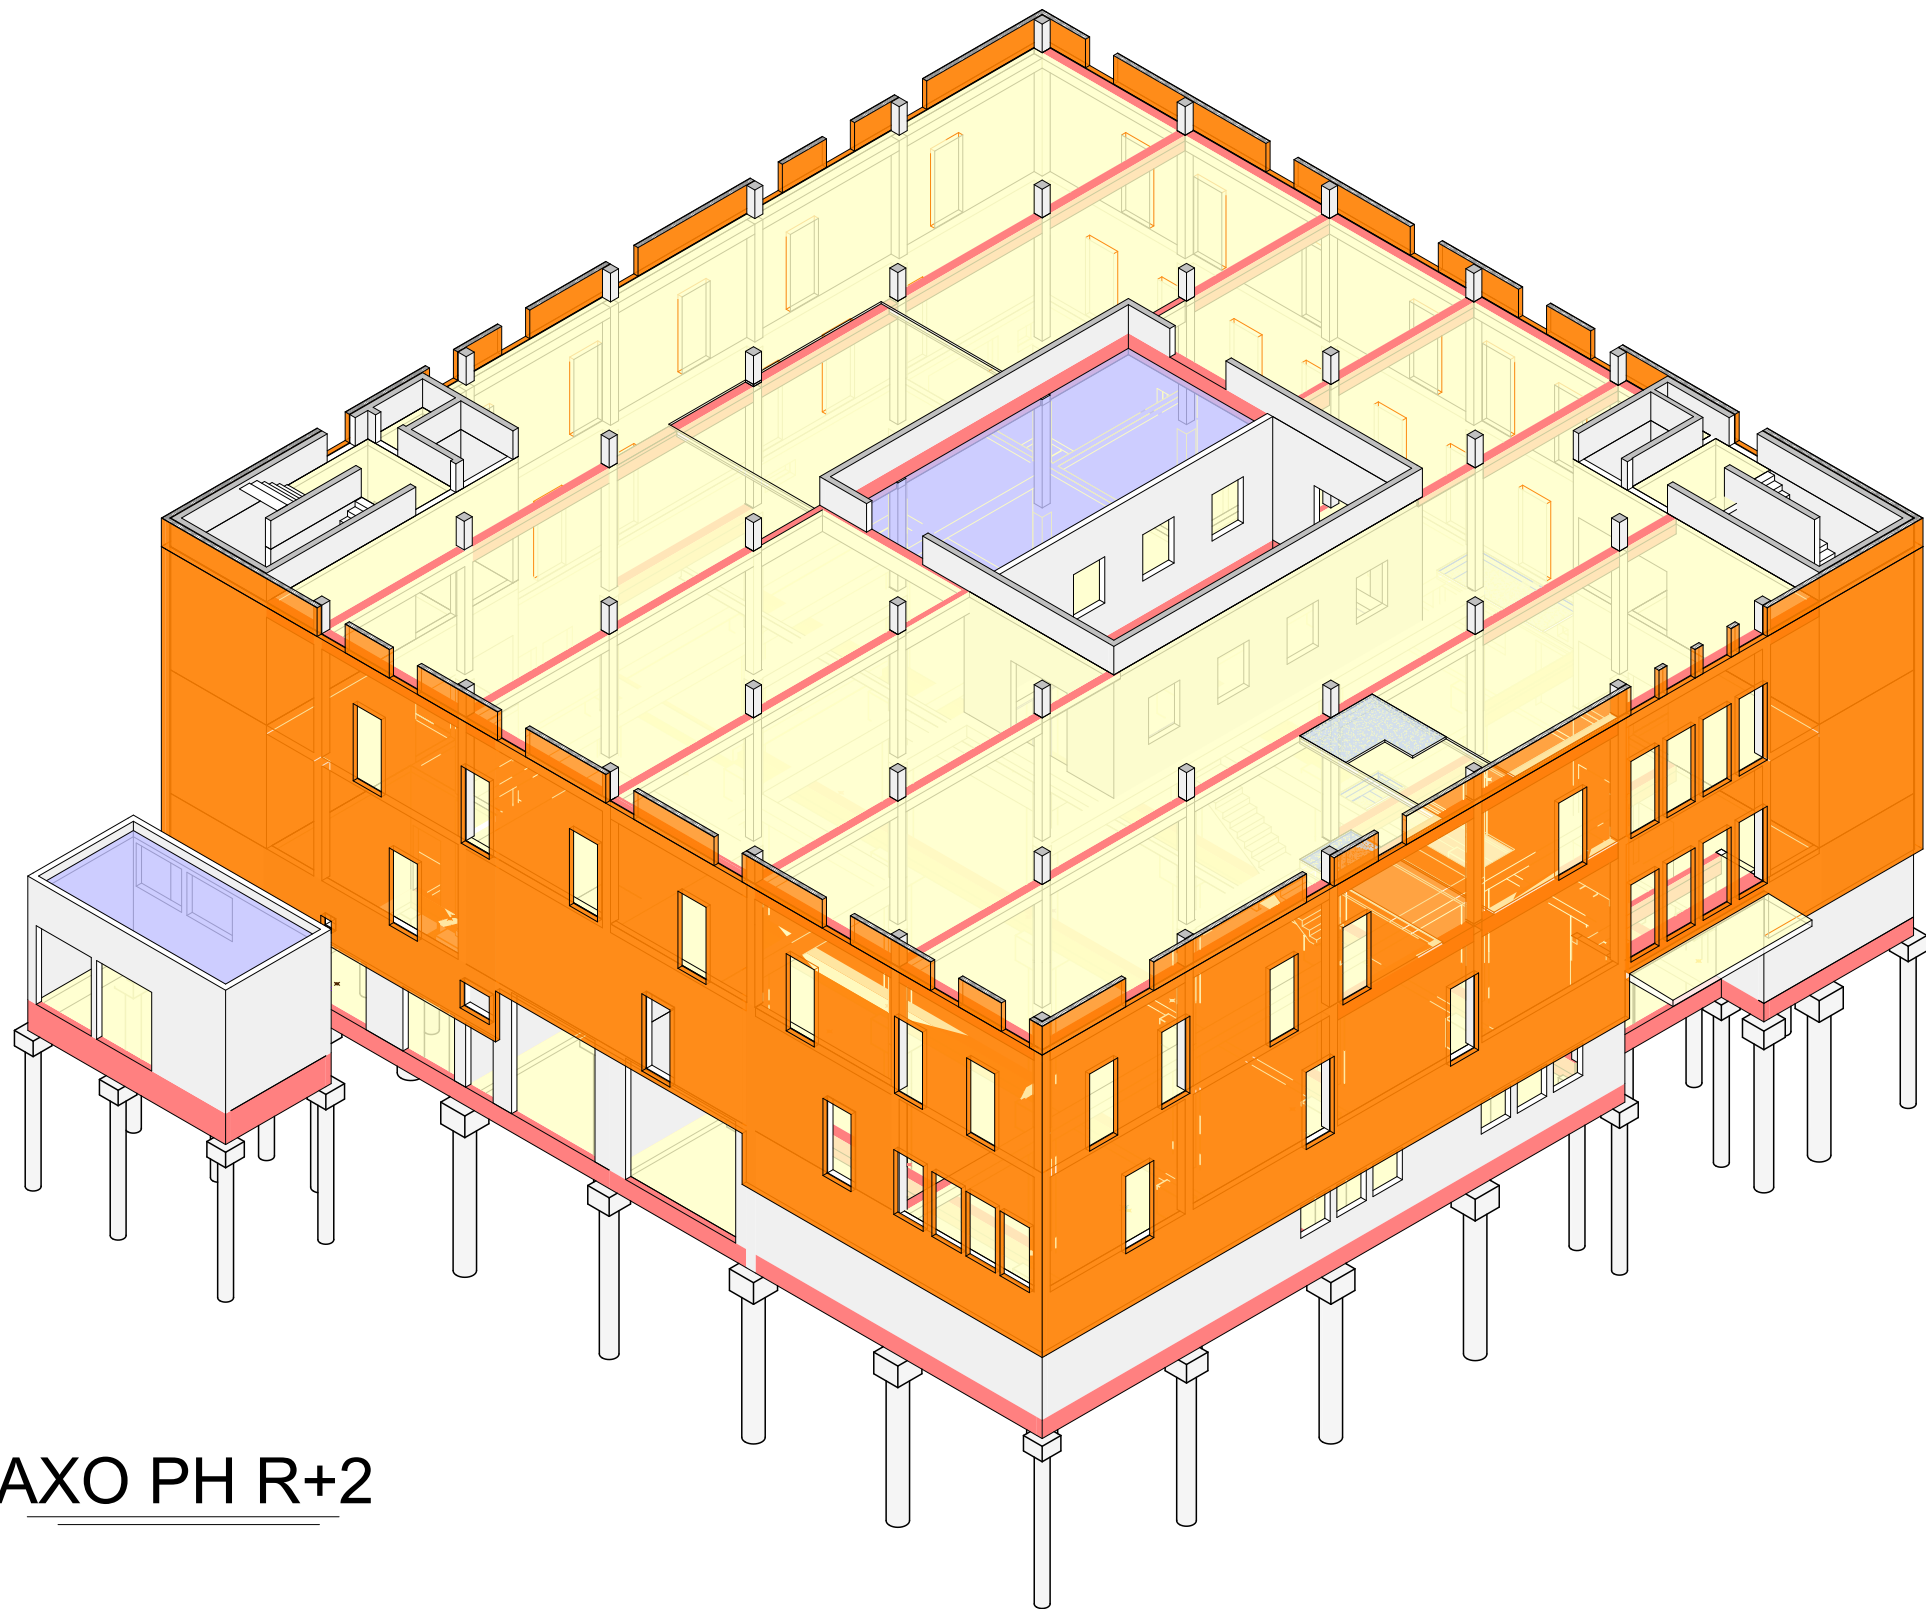AXO PH R+1



AXO PH R+2



MAÎTRISE D'OUVRAGE				INSA TOULOUSE 135, avenue de Rangueil 31077 TOULOUSE CEDEX 4 Tél. 05 61 55 95 13 @ : lacanau@insa-toulouse.fr		
				INSTITUT NATIONAL DES SCIENCES APPLIQUÉES TOULOUSE		
REALISATION DU BÂTIMENT B44						
						
ARCHITECTES MANDATAIRES		ARCHITECTES ASSOCIES		BET FLUIDES SPECIAUX		
	SARL d'architecture TRIPTYQUE 81, Rue du Fénelon 31400 TOULOUSE Tél. 05 61 52 17 45 @ : architecture@triptyque.fr		LORIO 30, rue Valade 31000 TOULOUSE @ : m.calmettes@atelier-lorio.fr		V3le 5, avenue Irène Joliot-Curie 31100 TOULOUSE @ : p.nicolas@v3le.fr	
BET FLUIDES		BET STRUCTURE		OPC		
	CEERCE SCOP 8, rue Edgar Degas 31200 TOULOUSE Tél. 05 61 14 85 20 @ : p@ceerce.fr		TERRELL 3537, rue du Lancefoc 31000 TOULOUSE Tél. 05 61 22 05 00 @ : E.favard@terrellgroup.net		PMFO 5, route de Trémège 09100 PAMIERES Tél. 05 61 69 13 76 @ : serge.l@pmfo.fr	
BET ASCENSEURS		BET ACOUSTIQUE				
	SCE 50-58, chemin de Baluffet Batiment 3 31300 TOULOUSE Tél. 05 61 42 51 25 @ : a.sorroche@sce-expertises.fr		SIGMA Acoustique 23, rue Eugène d'Hautpoul 31400 TOULOUSE Tél. 05 65 62 78 92 @ : vhuignard.sigma@orange.fr			
BET HQE		BET VRD				
	C+POS 48, rue Matabiau 31000 TOULOUSE Tél. 05 62 95 59 20 @ : q.charpentier@c-pos.fr		IDEIA Résidence LAJENA avenue du Professeur GRANCHER 64250 CAMBO-LES-BAINS Tél. 05 40 39 93 14 @ : xlagorce.ideia@gmail.com			
1	17/03/2025	Remise dossier PRO			TERRELL	TERRELL
IND.	DATE	MODIFICATIONS			Vérif.	Edit.
Réf. :	AF23015	DCE - ST-08 - AXONOMETRIES			1 : 100	
AXONOMETRIES					DCE	ST-08