



AXO GENERALE 1

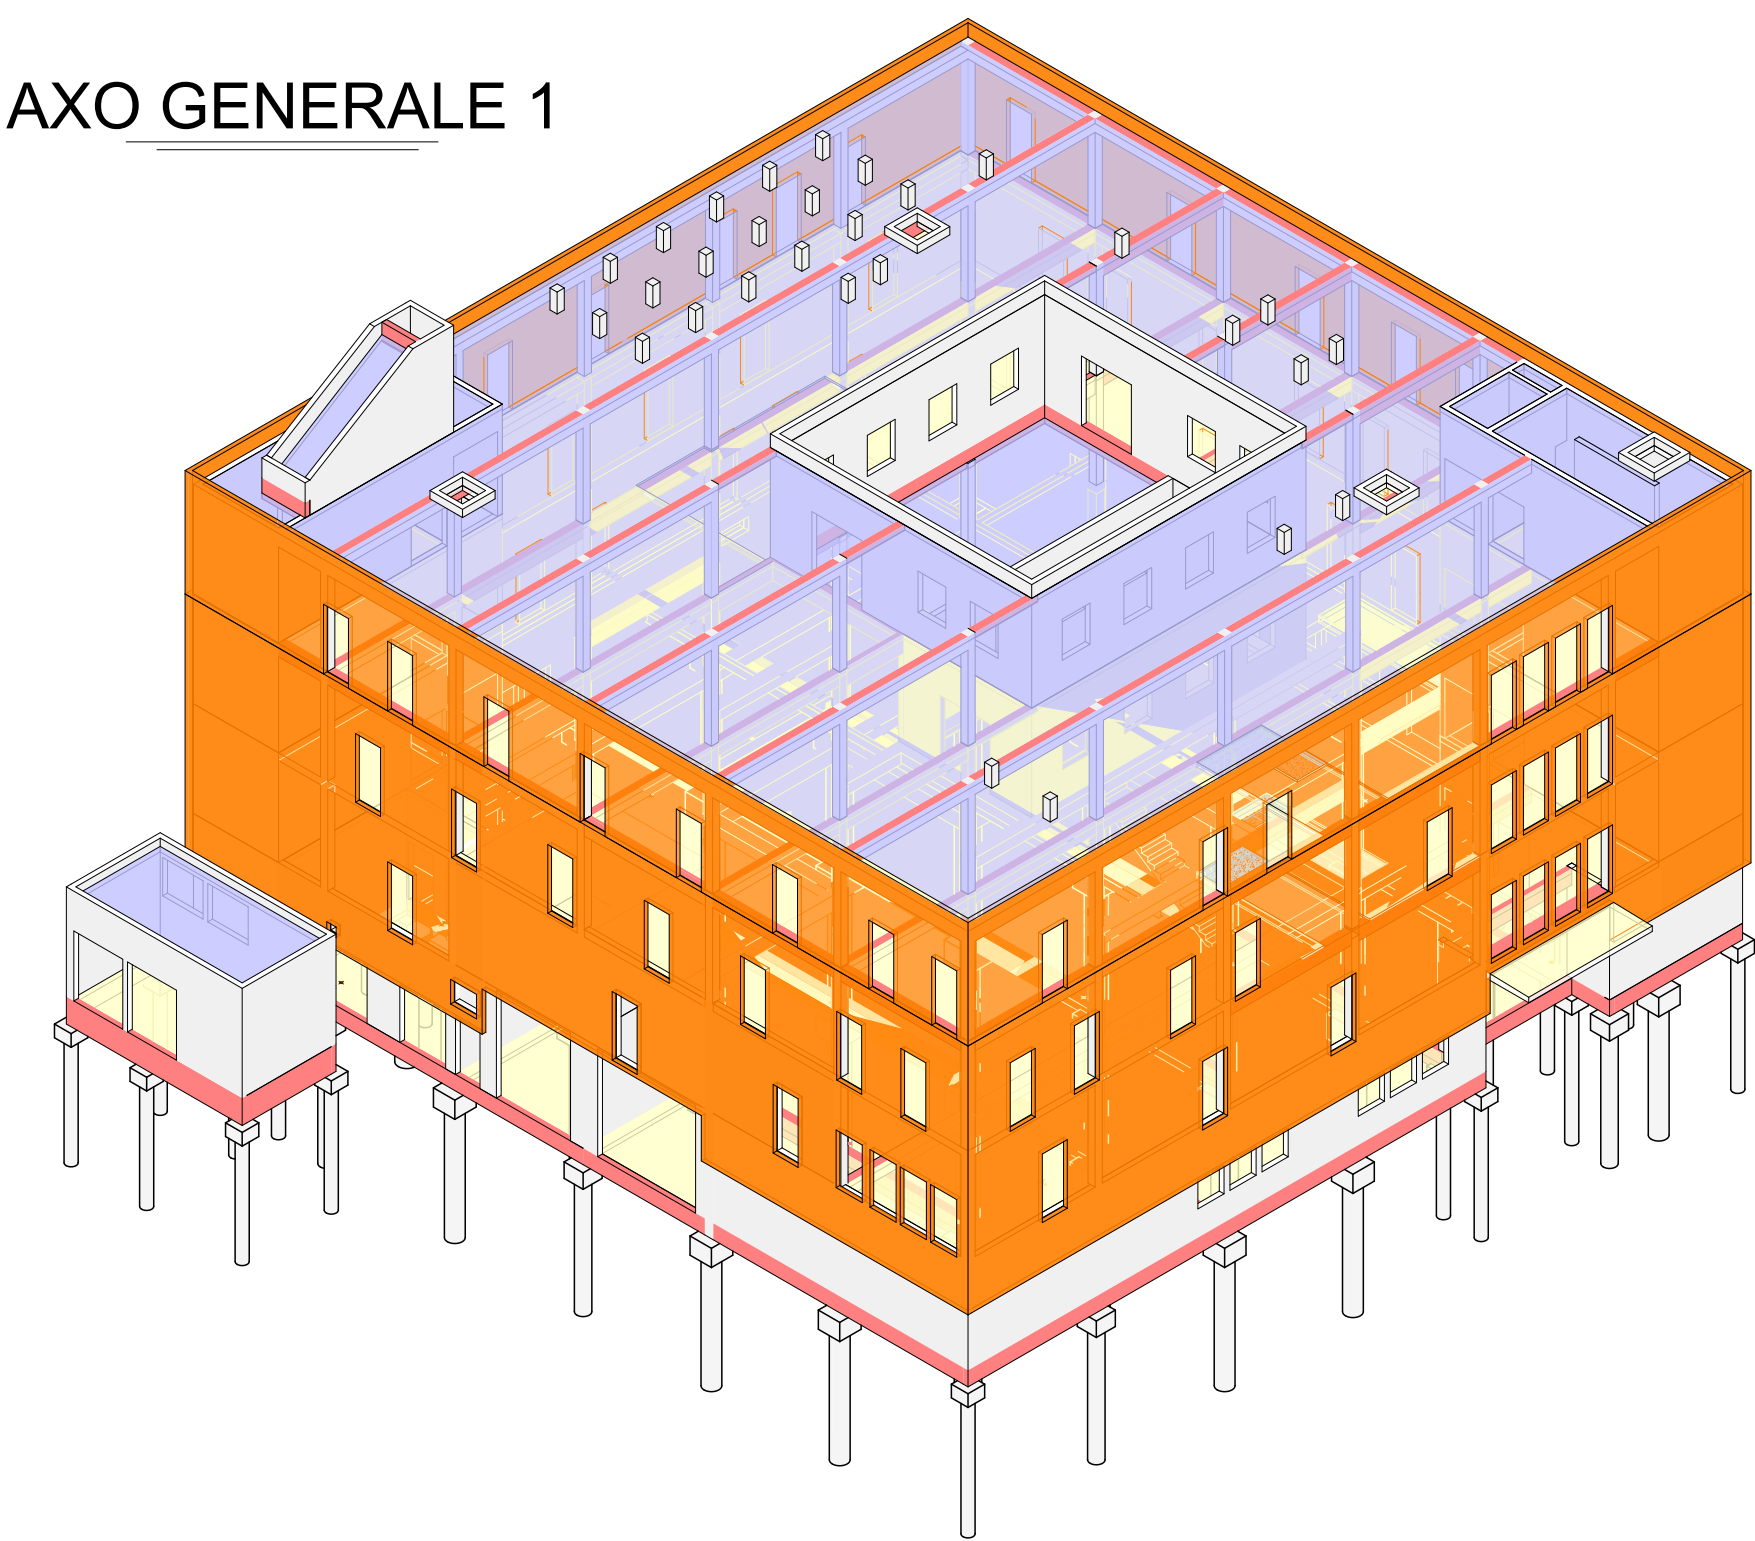


AXO GENERALE 2

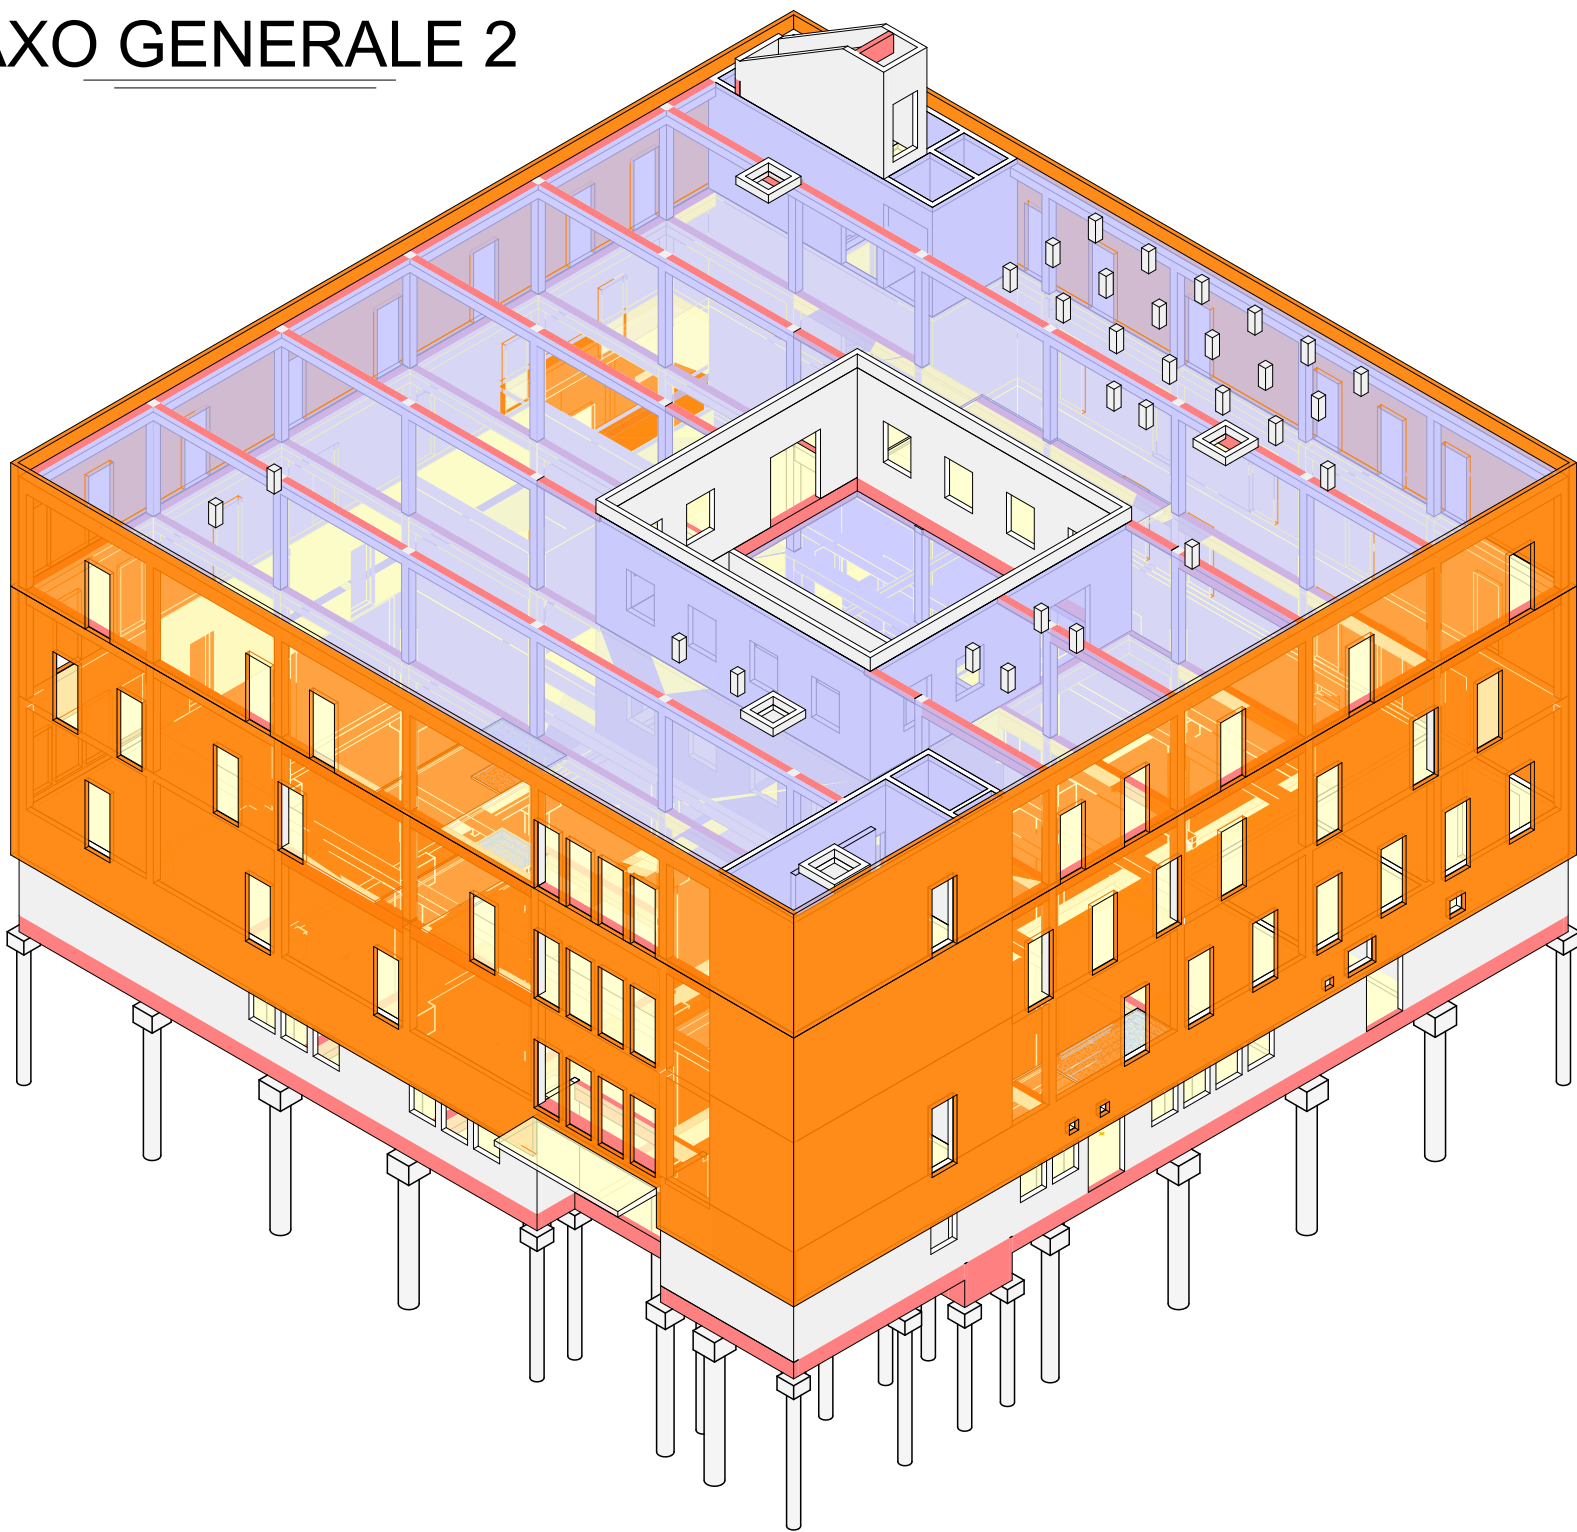


LEGENDE	
	FOB ép=145mm
	Dallage / Dalle BA
	Etanchéité (Hors Lot GO)
	Voiles / Poteaux BA
	Poutres / Longrines BA

AXO GENERALE 3

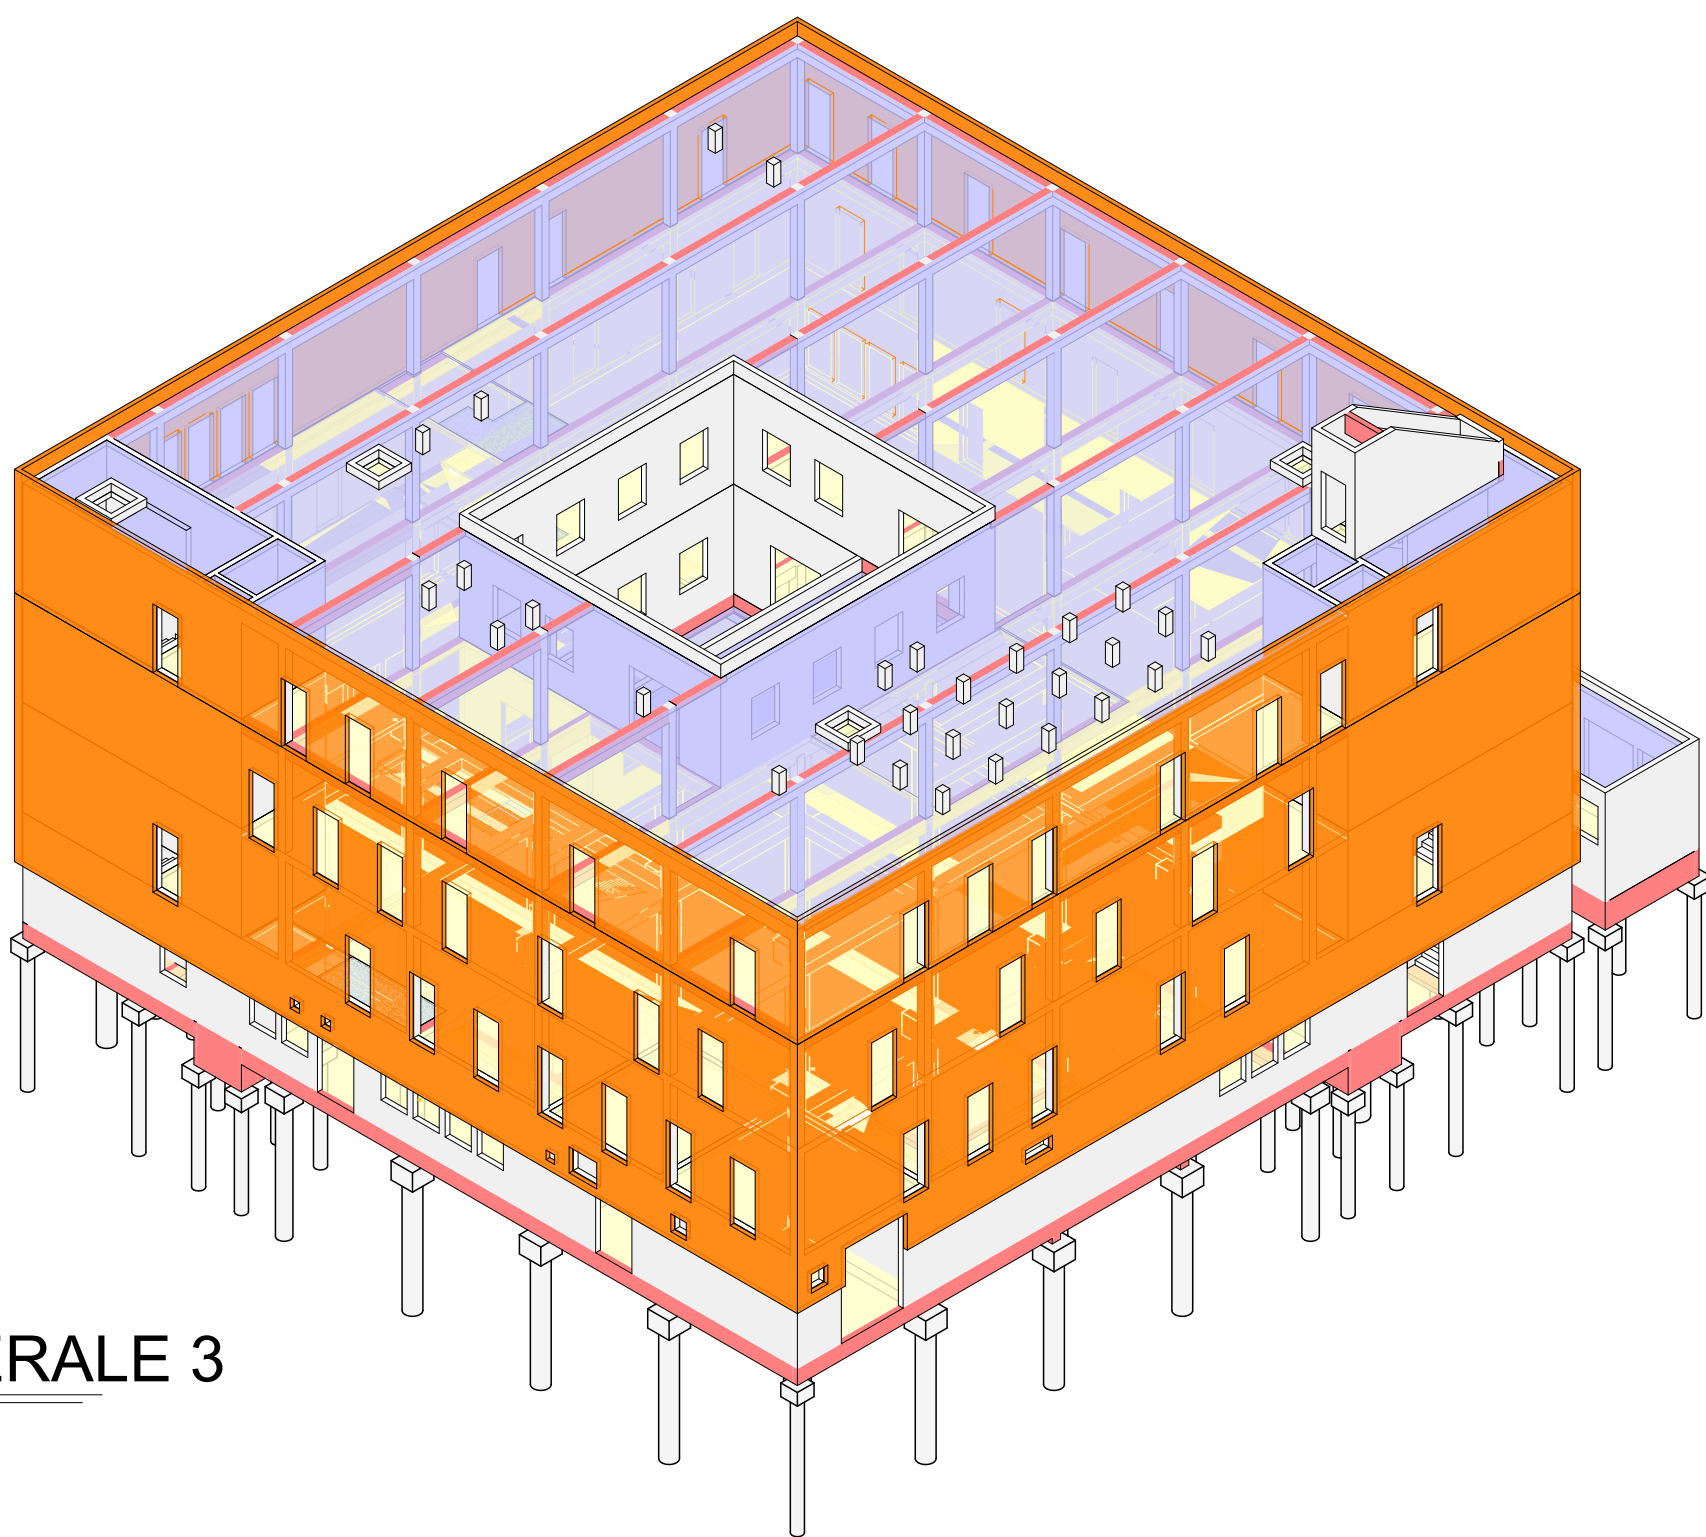

AXO GENERALE 4

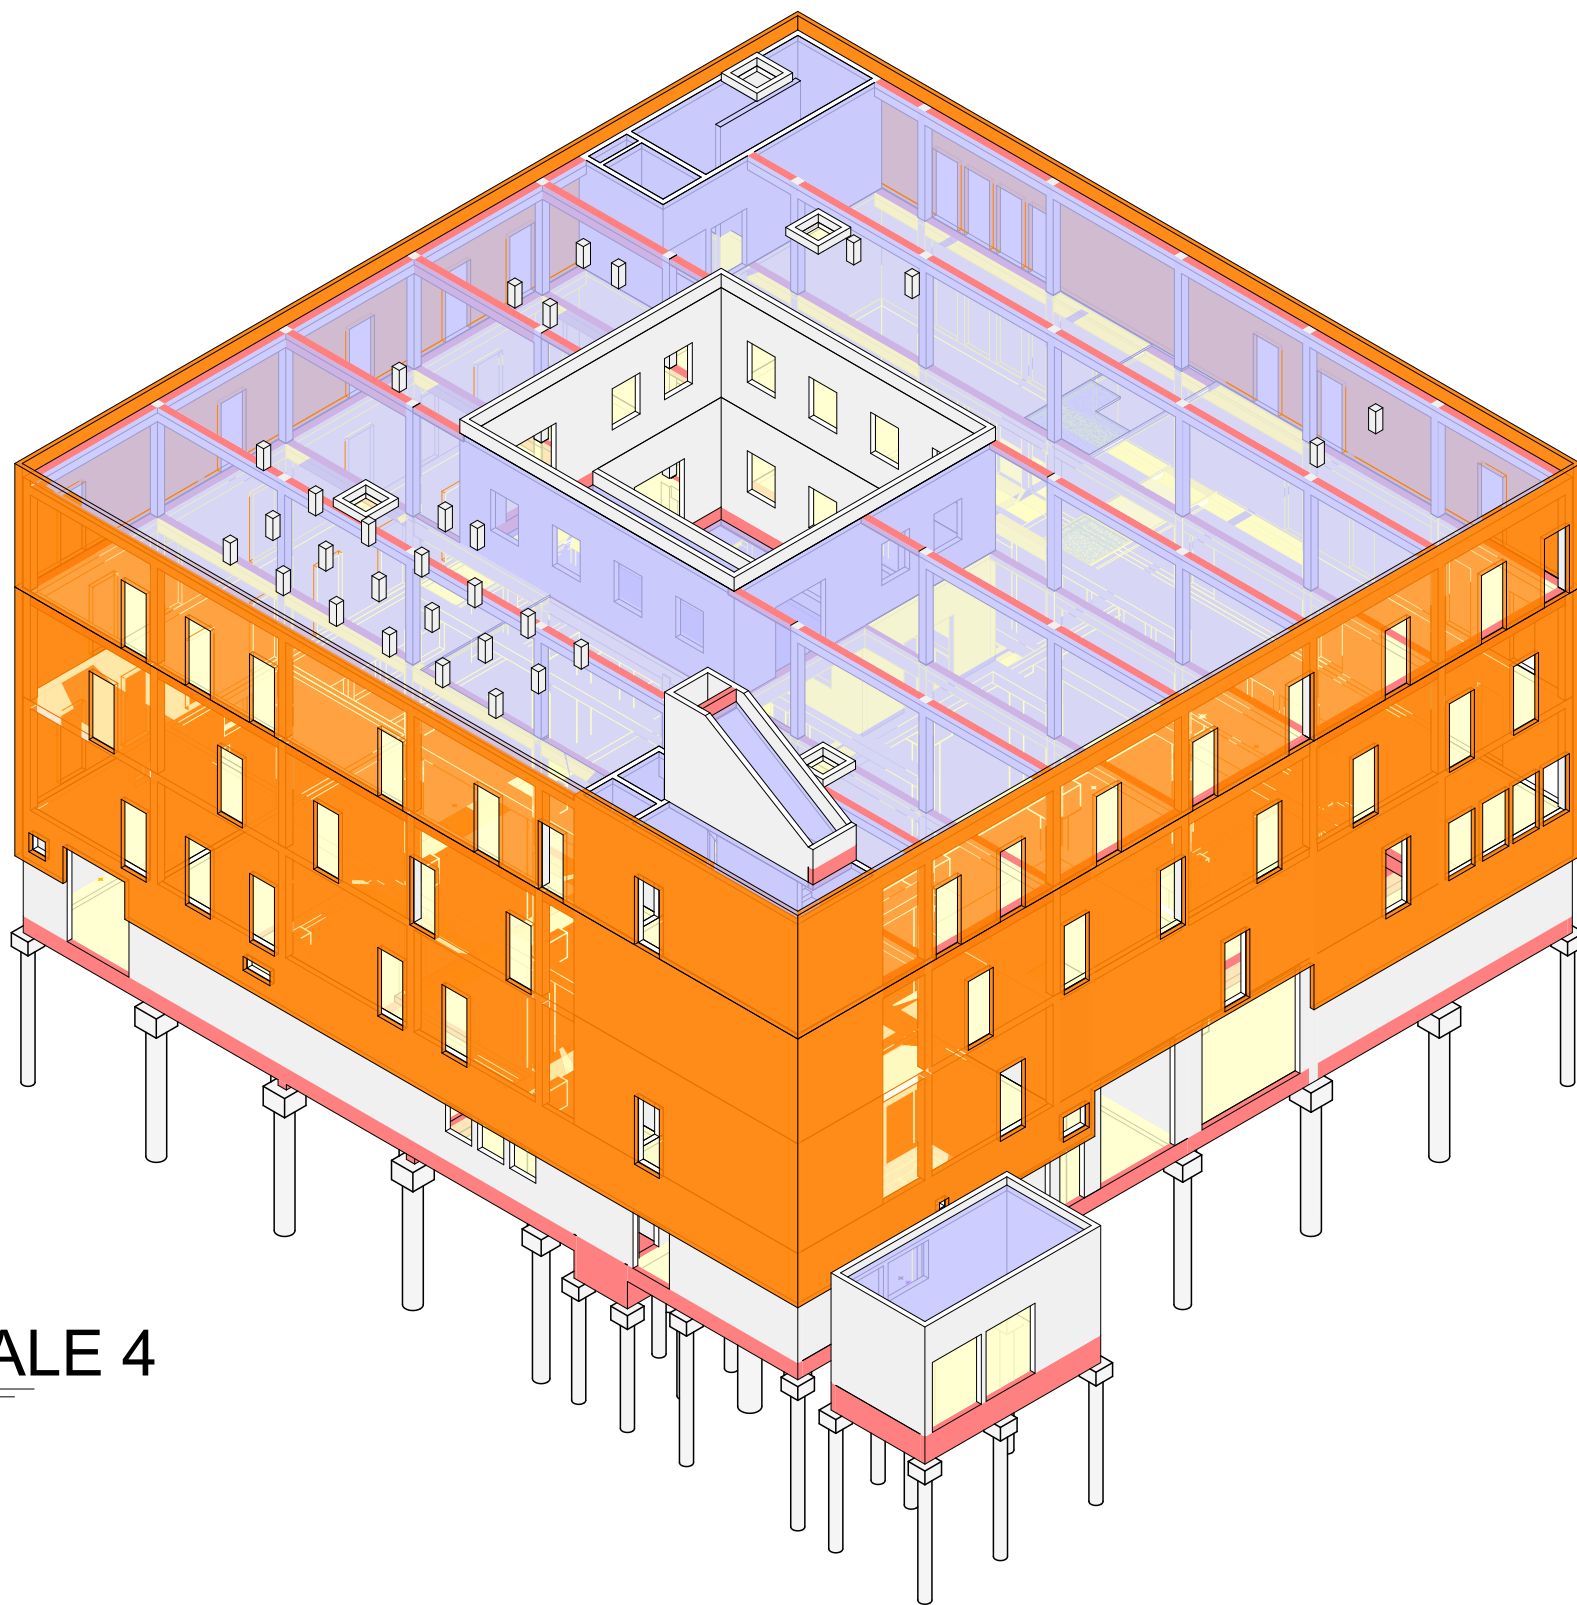

MAÎTRISE D'OUVRAGE				INSA TOULOUSE	
				135, avenue de Rangueil 31077 TOULOUSE CEDEX 4 Tél. 05 61 55 95 13 @ : lacanau@insa-toulouse.fr	
REALISATION DU BÂTIMENT B44					
					
ARCHITECTES MANDATAIRES		ARCHITECTES ASSOCIES		BET FLUIDES SPECIAUX	
	SARL d'architecture TRIPTYQUE 81, Rue du Fénelon 31400 TOULOUSE Tél. 05 61 52 17 45 @ : architecture@trptyque.fr		LORIO 30, rue Valade 31000 TOULOUSE @ : m.calmes@atelier-lorio.fr		V3ie 5, avenue Irène Joliot-Curie 31100 TOULOUSE @ : p.nicolas@v3ie.fr
BET FLUIDES		BET STRUCTURE		OPC	
	CEERCE Scop 8, rue Edgar Degas 31200 TOULOUSE Tél. 05 61 14 85 20 @ : pi@ceerce.fr		TERRELL 3537, rue du Lancelot 31000 TOULOUSE Tél. 05 61 22 05 00 @ : E.favard@terrelgroup.net		PMFO 5, route de Triémège 09100 PAMIRS Tél. 05 61 69 13 76 @ : serge.l@pmfo.fr
BET ASCENSEURS		BET ACOUSTIQUE			
	SCE 50-58, chemin de Baluflet Batiment 3 31000 TOULOUSE Tél. 05 61 42 51 25 @ : a.sorroche@sce-expertises.fr		SIGMA Acoustique 23, rue Eugène d'Hautpoul 31400 TOULOUSE Tél. 05 65 62 78 92 @ : vhuignard.sigma@orange.fr		
BET HQE		BET VRD			
	C+POS 48, rue Matabiau 31000 TOULOUSE Tél. 05 62 26 59 20 @ : q.charpentier@c-pos.fr		IDEIA Résidence LAJENA avenue du Professeur GRANCHER 64250 CAMBO-LES-BAINS Tél. 05 40 39 93 14 @ : xlagorce.ideia@gmail.com		
1	17/03/2025	Remise dossier PRO			TERRELL
IND.	DATE	MODIFICATIONS			TERRELL
Réf. :	AF23015	DCE - ST-09 - AXONOMETRIES BIS			1 : 100
AXONOMETRIES BIS					DCE ST-09