










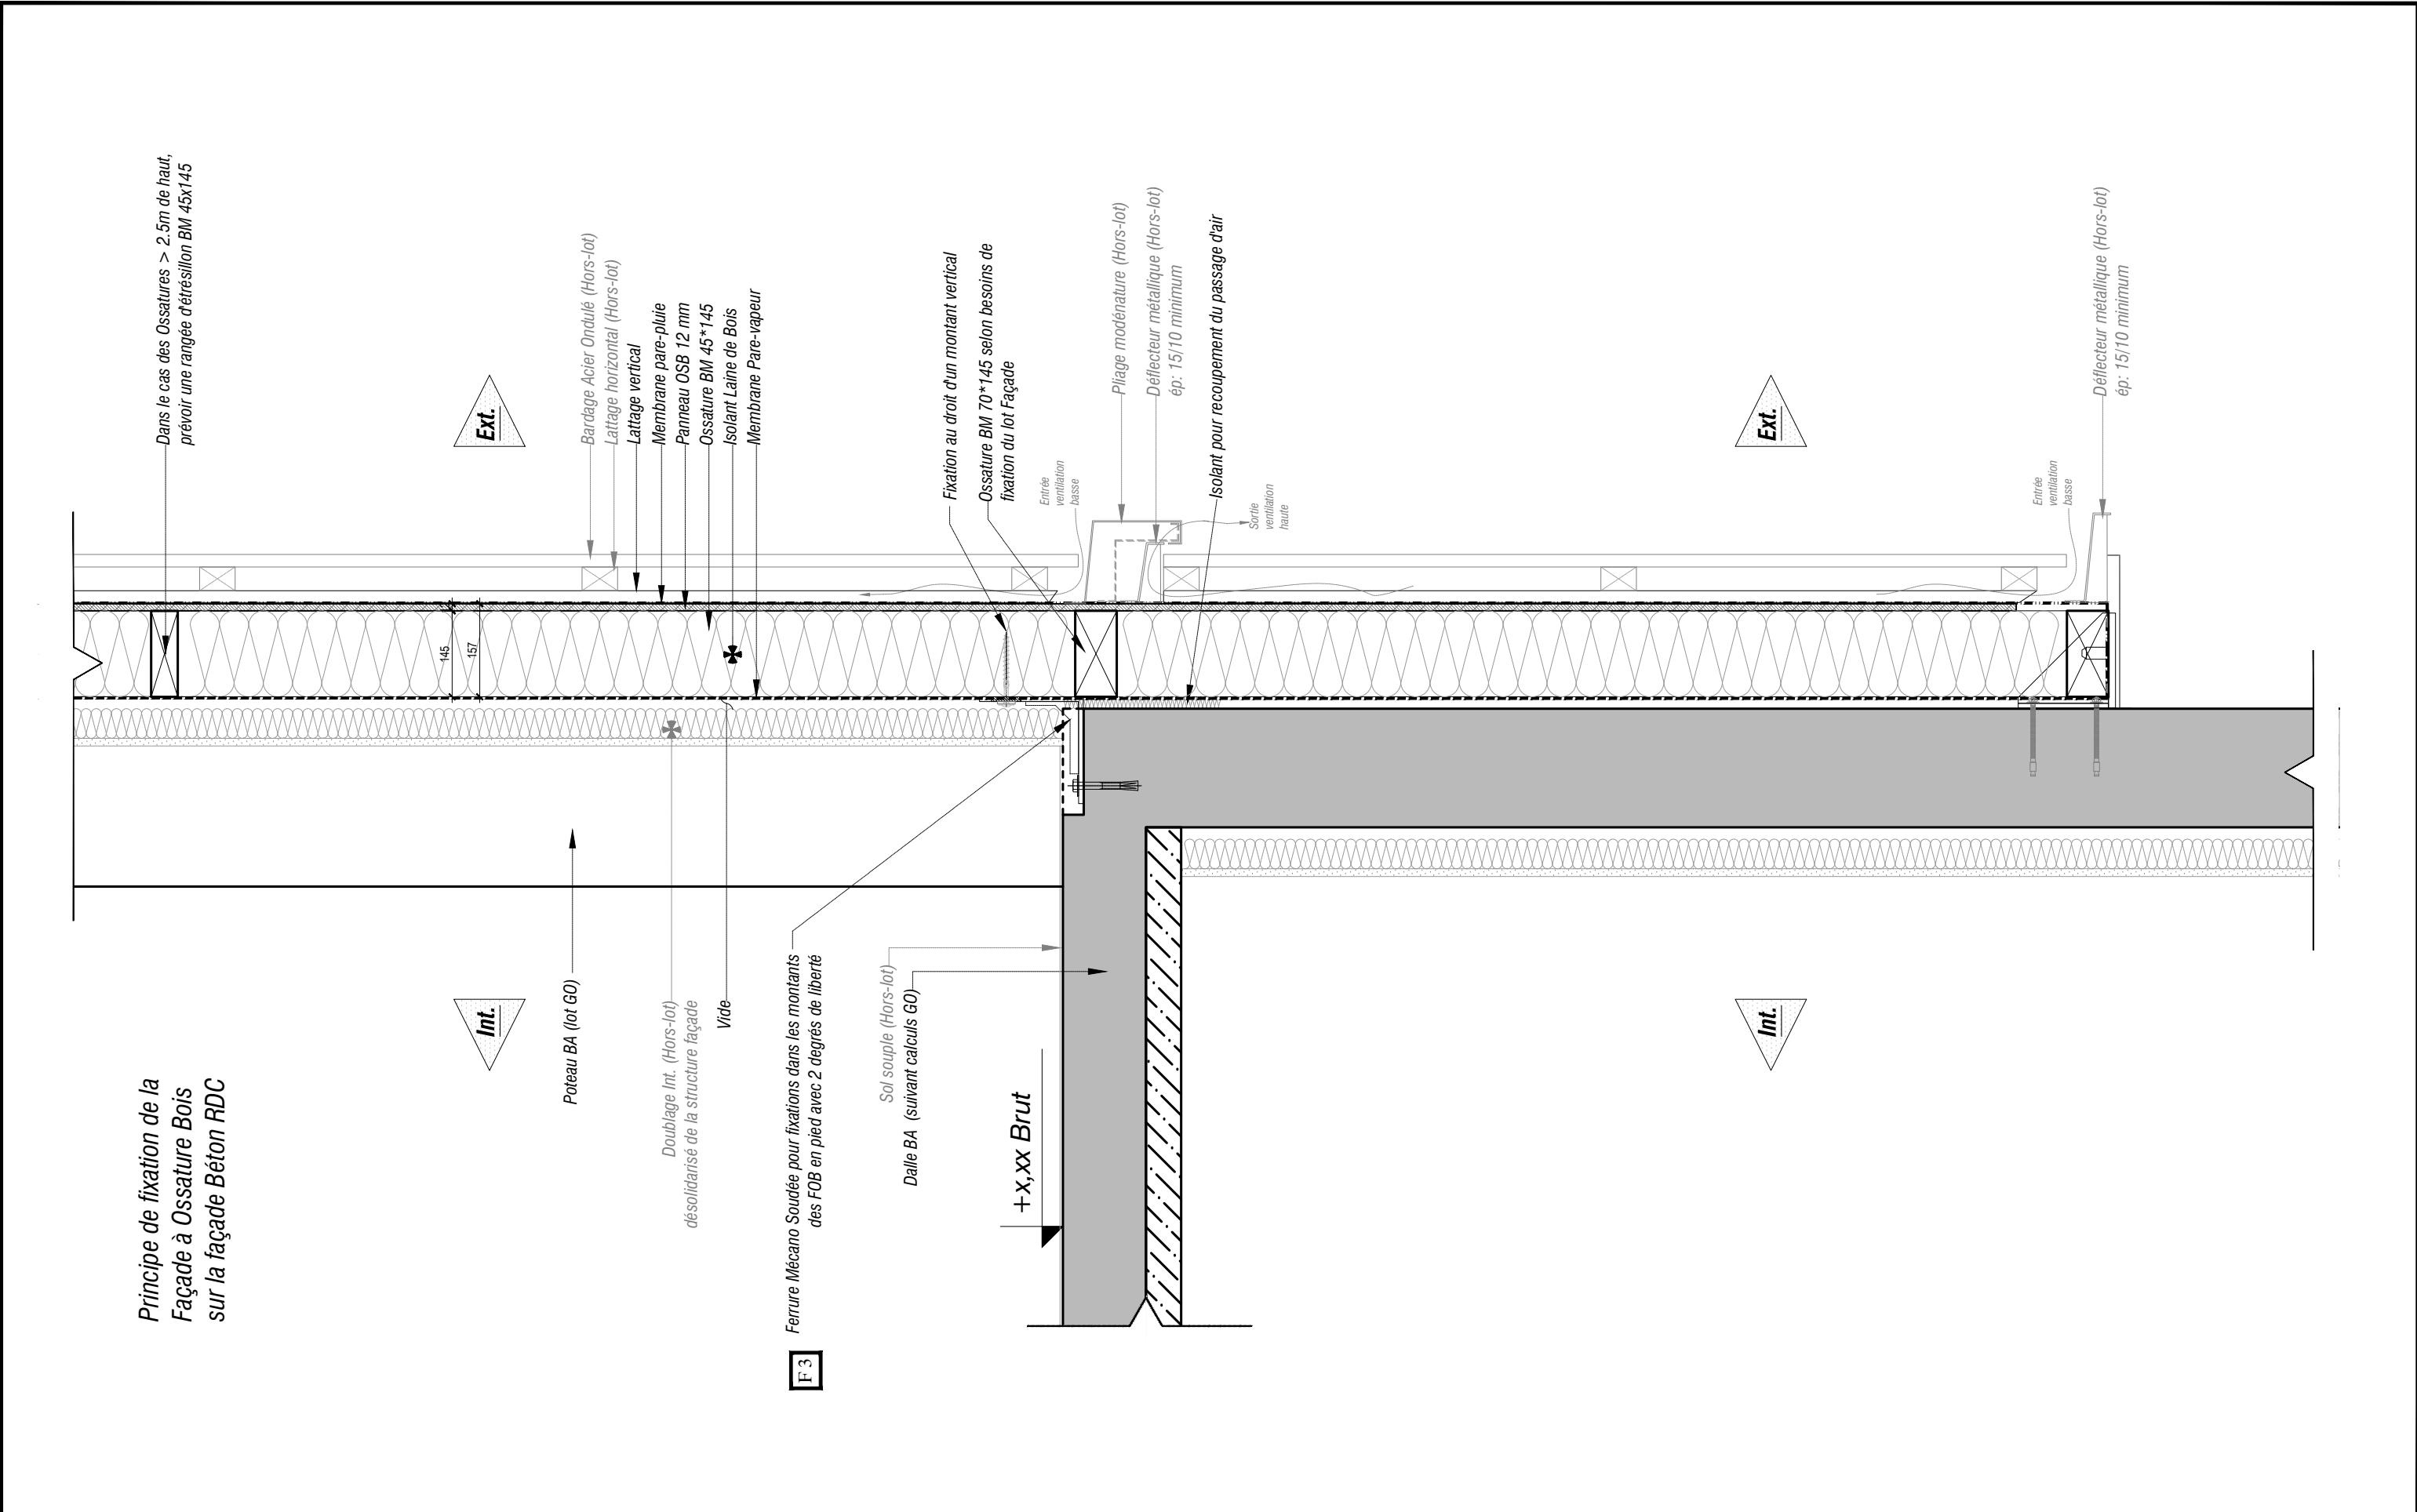




INSA TOULOUSE
135, avenue de Ranguel
31077 TOULOUSE CEDEX 4
Tél. 05 61 55 95 13
@ : lacanau@insa-toulouse.fr


REALISATION DU BÂTIMENT B44




ARCHITECTES MANDATAIRES		ARCHITECTES ASSOCIES		BET FLUIDES SPECIAUX	
	SARL d'architecture TRIPTYQUE 81, Rue du Férétra 31400 TOULOUSE Tél. 05 61 52 17 45 @ : architecture@triptyque.fr		LORIO 30, rue Valade 31000 TOULOUSE @ : m.calmettes@atelier-lorio.fr		V3ie 5, avenue Irène Joliot-Curie 31100 TOULOUSE @ : p.nicolaux@v3ie.fr
BET FLUIDES		BET STRUCTURE		OPC	
	CEERCE Scop 8, rue Edgar Degas 31200 TOULOUSE Tél. 05 61 14 85 20 @ : pl@ceerce.fr		TERRELL 35/37, rue du Lancefoc 31000 TOULOUSE Tél. 05 61 22 05 00 @ : E.favard@terrellgroup.net		PM²O 5, route de Trémège 09100 PAMIER Tél. 05 61 69 13 76 @ : serge.l@pm2o.fr
BET ASCENSEURS		BET ACOUSTIQUE			
	SCE 50-58, chemin de Baluffet Batiment 3 31300 TOULOUSE Tél. 05 61 42 51 25 @ : a.sorroche@sce-expertises.fr		SIGMA Acoustique 23, rue Eugène d'Hautpoul 31400 TOULOUSE Tél. 05 65 62 78 92 @ : vhuignard.sigma@orange.fr		
BET HQE		BET VRD			
	C+POS 48, rue Matabiau 31000 TOULOUSE Tél. 05 82 95 59 20 @ : q.charpentier@c-pos.fr		IDEIA Résidence LAUENA avenue du DCEfesseur GRANCHER 64250 CAMBO-LES-BAINS Tél. 05 40 39 93 14 @ : xlagorce.idea@gmail.com		
0	17/03/2025	Remise dossier DCE			
IND.	DATE	MODIFICATIONS			
Réf. :	AF23015	DCE - LOT 03 - Carnet de détails			
Carnet de Détails - Façade à Ossature Bois					LOT 03
DCE					




REALISATION DU BÂTIMENT B44		0	17/03/2025	Remise dossier DCE	EF	EF
MAITRISE D'OEUVRE	MAITRISE D'OUVRAGE	IND.	DATE	MODIFICATIONS	Vérif.	Edit.
		Réf. :	3366	Carnet de détail - Façade à Ossature Bois	Echelle	1/10
		CV - Principe de fixation de la Façade à Ossature Bois sur la façade Béton RDC			DCE	001

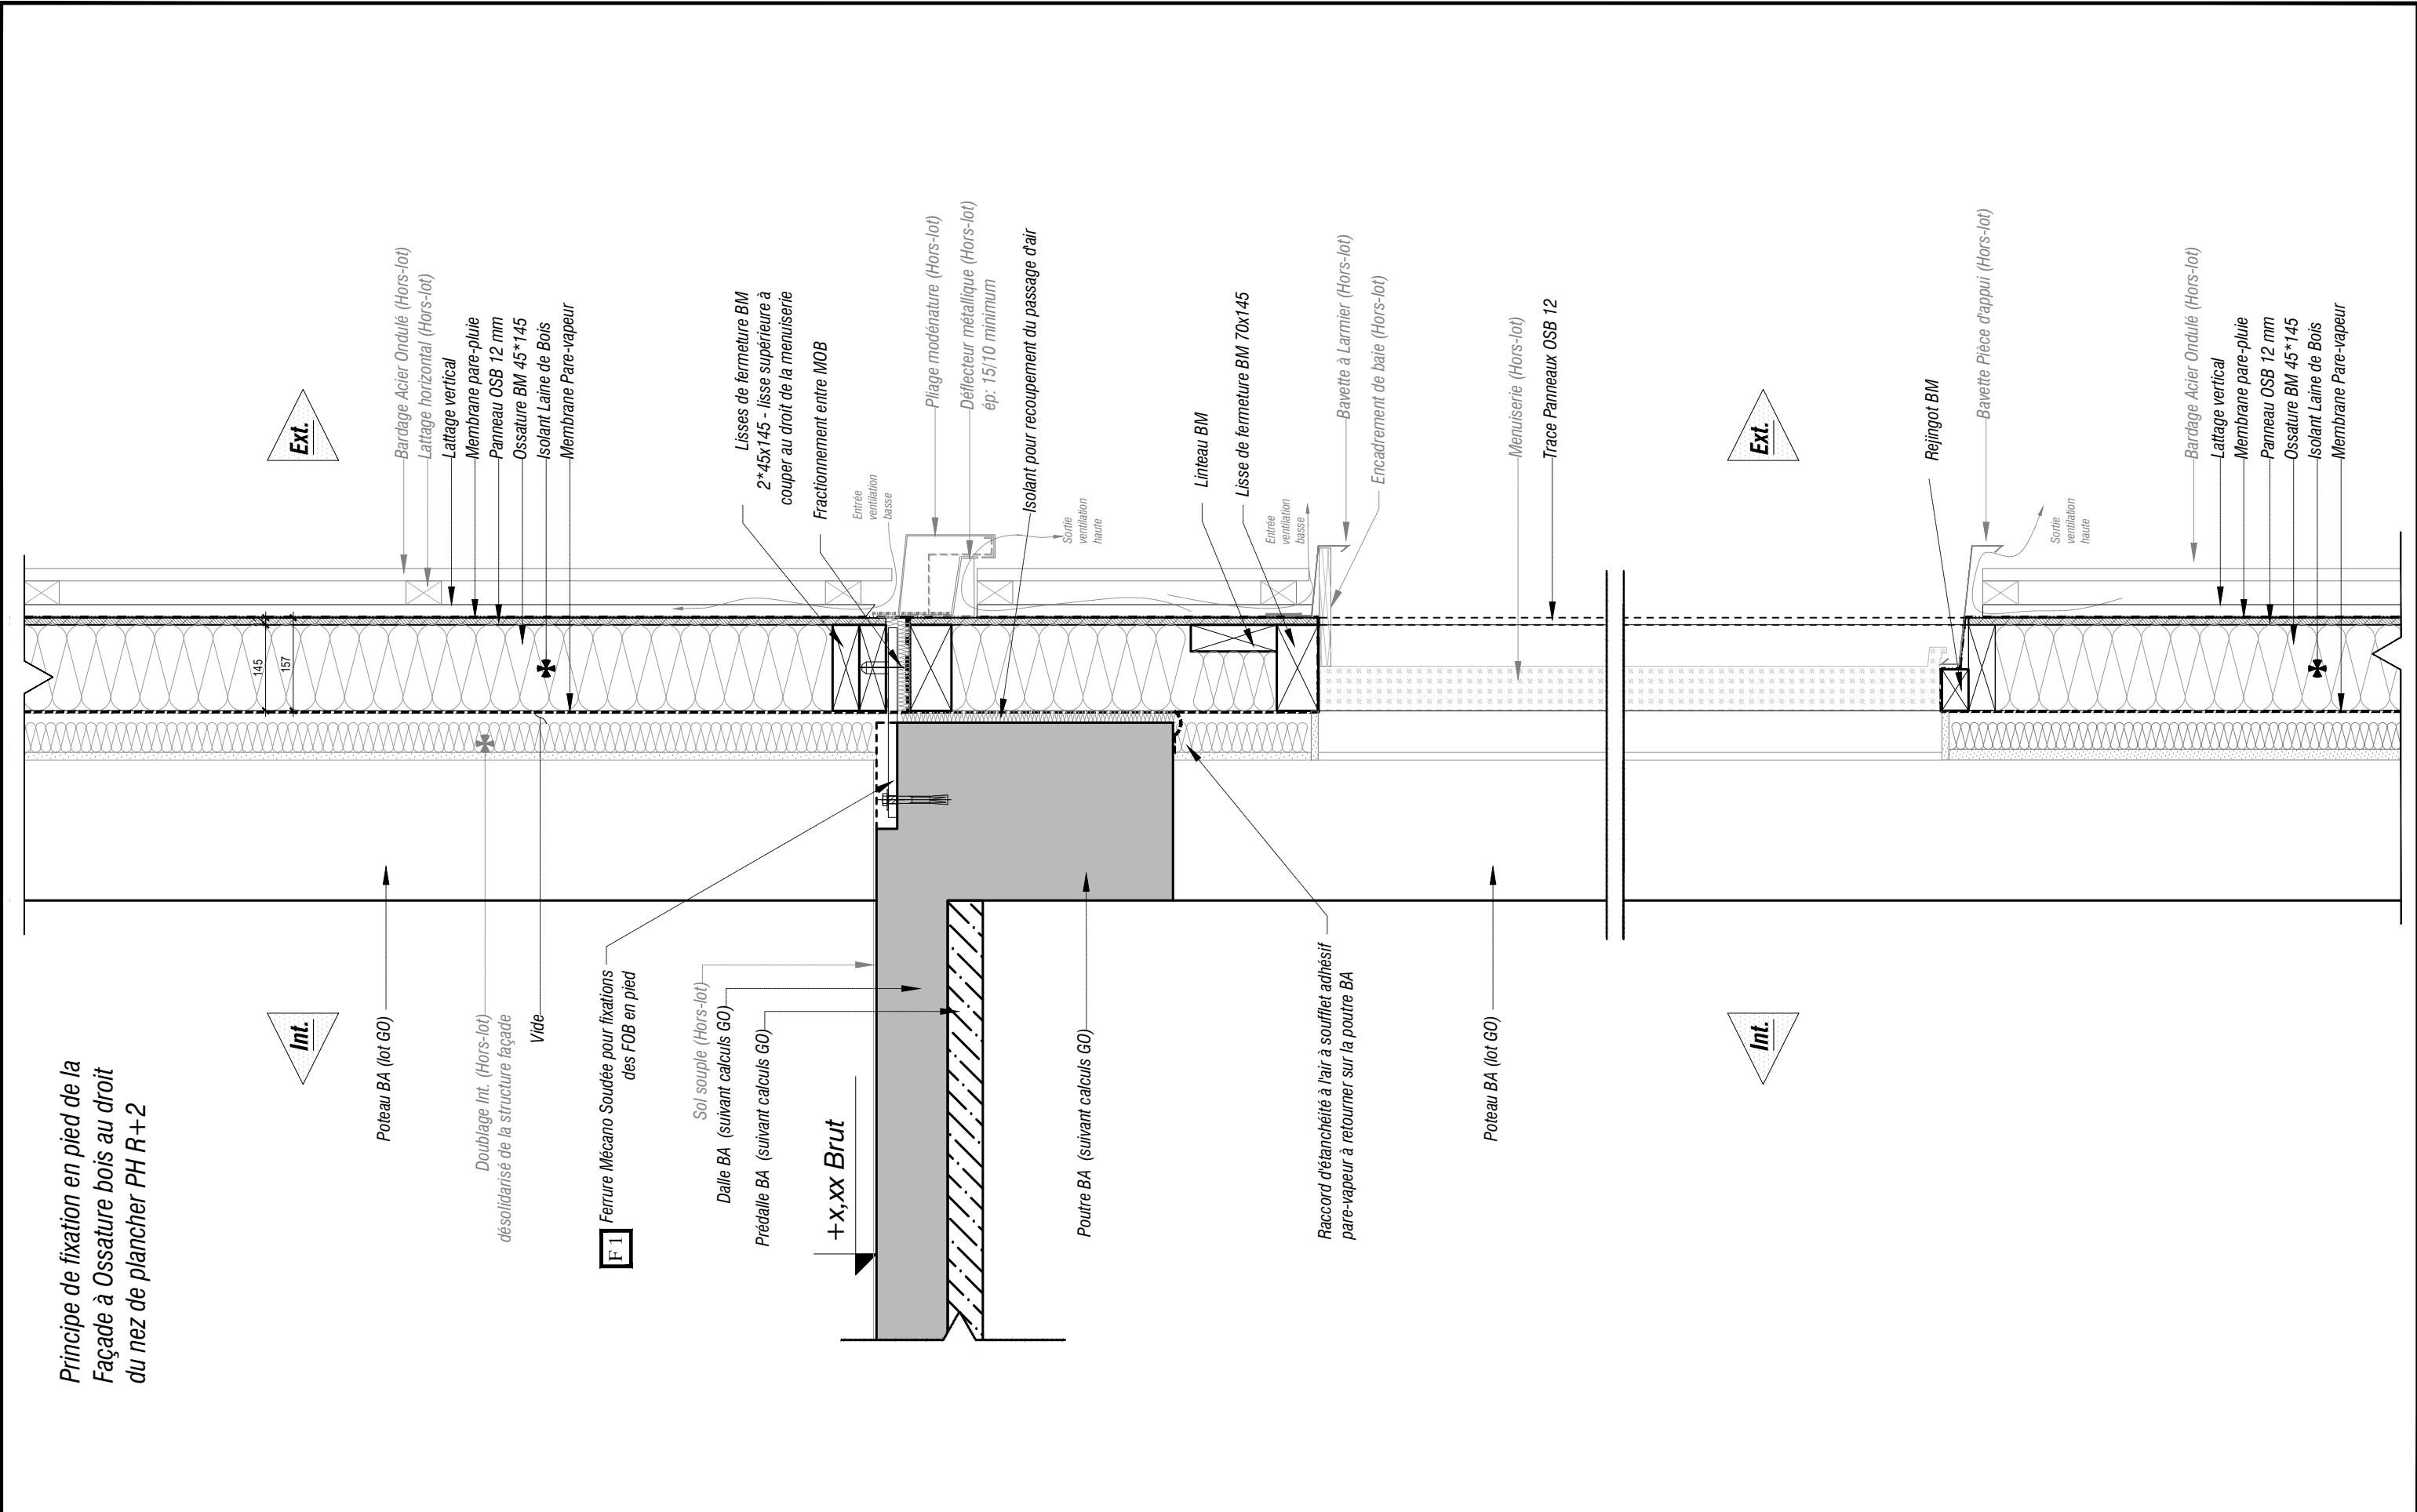

REALISATION DU BÂTIMENT B44		0	17/03/2025	Remise dossier DCE	EF	EF
MAITRISE D'OEUVRE	MAITRISE D'OUVRAGE	IND.	DATE	MODIFICATIONS	Vérif.	Edit.
<div>TERRELL</div>	<div>INSAINSTITUT NATIONAL DES SCIENCES APPLIQUÉES TOULOUSE</div>	Réf. :	3366	Carnet de détail - Façade à Ossature Bois	Echelle	1/10
		CV - Principe de fixation en pied de la Façade à Ossature bois au PH R+2				002


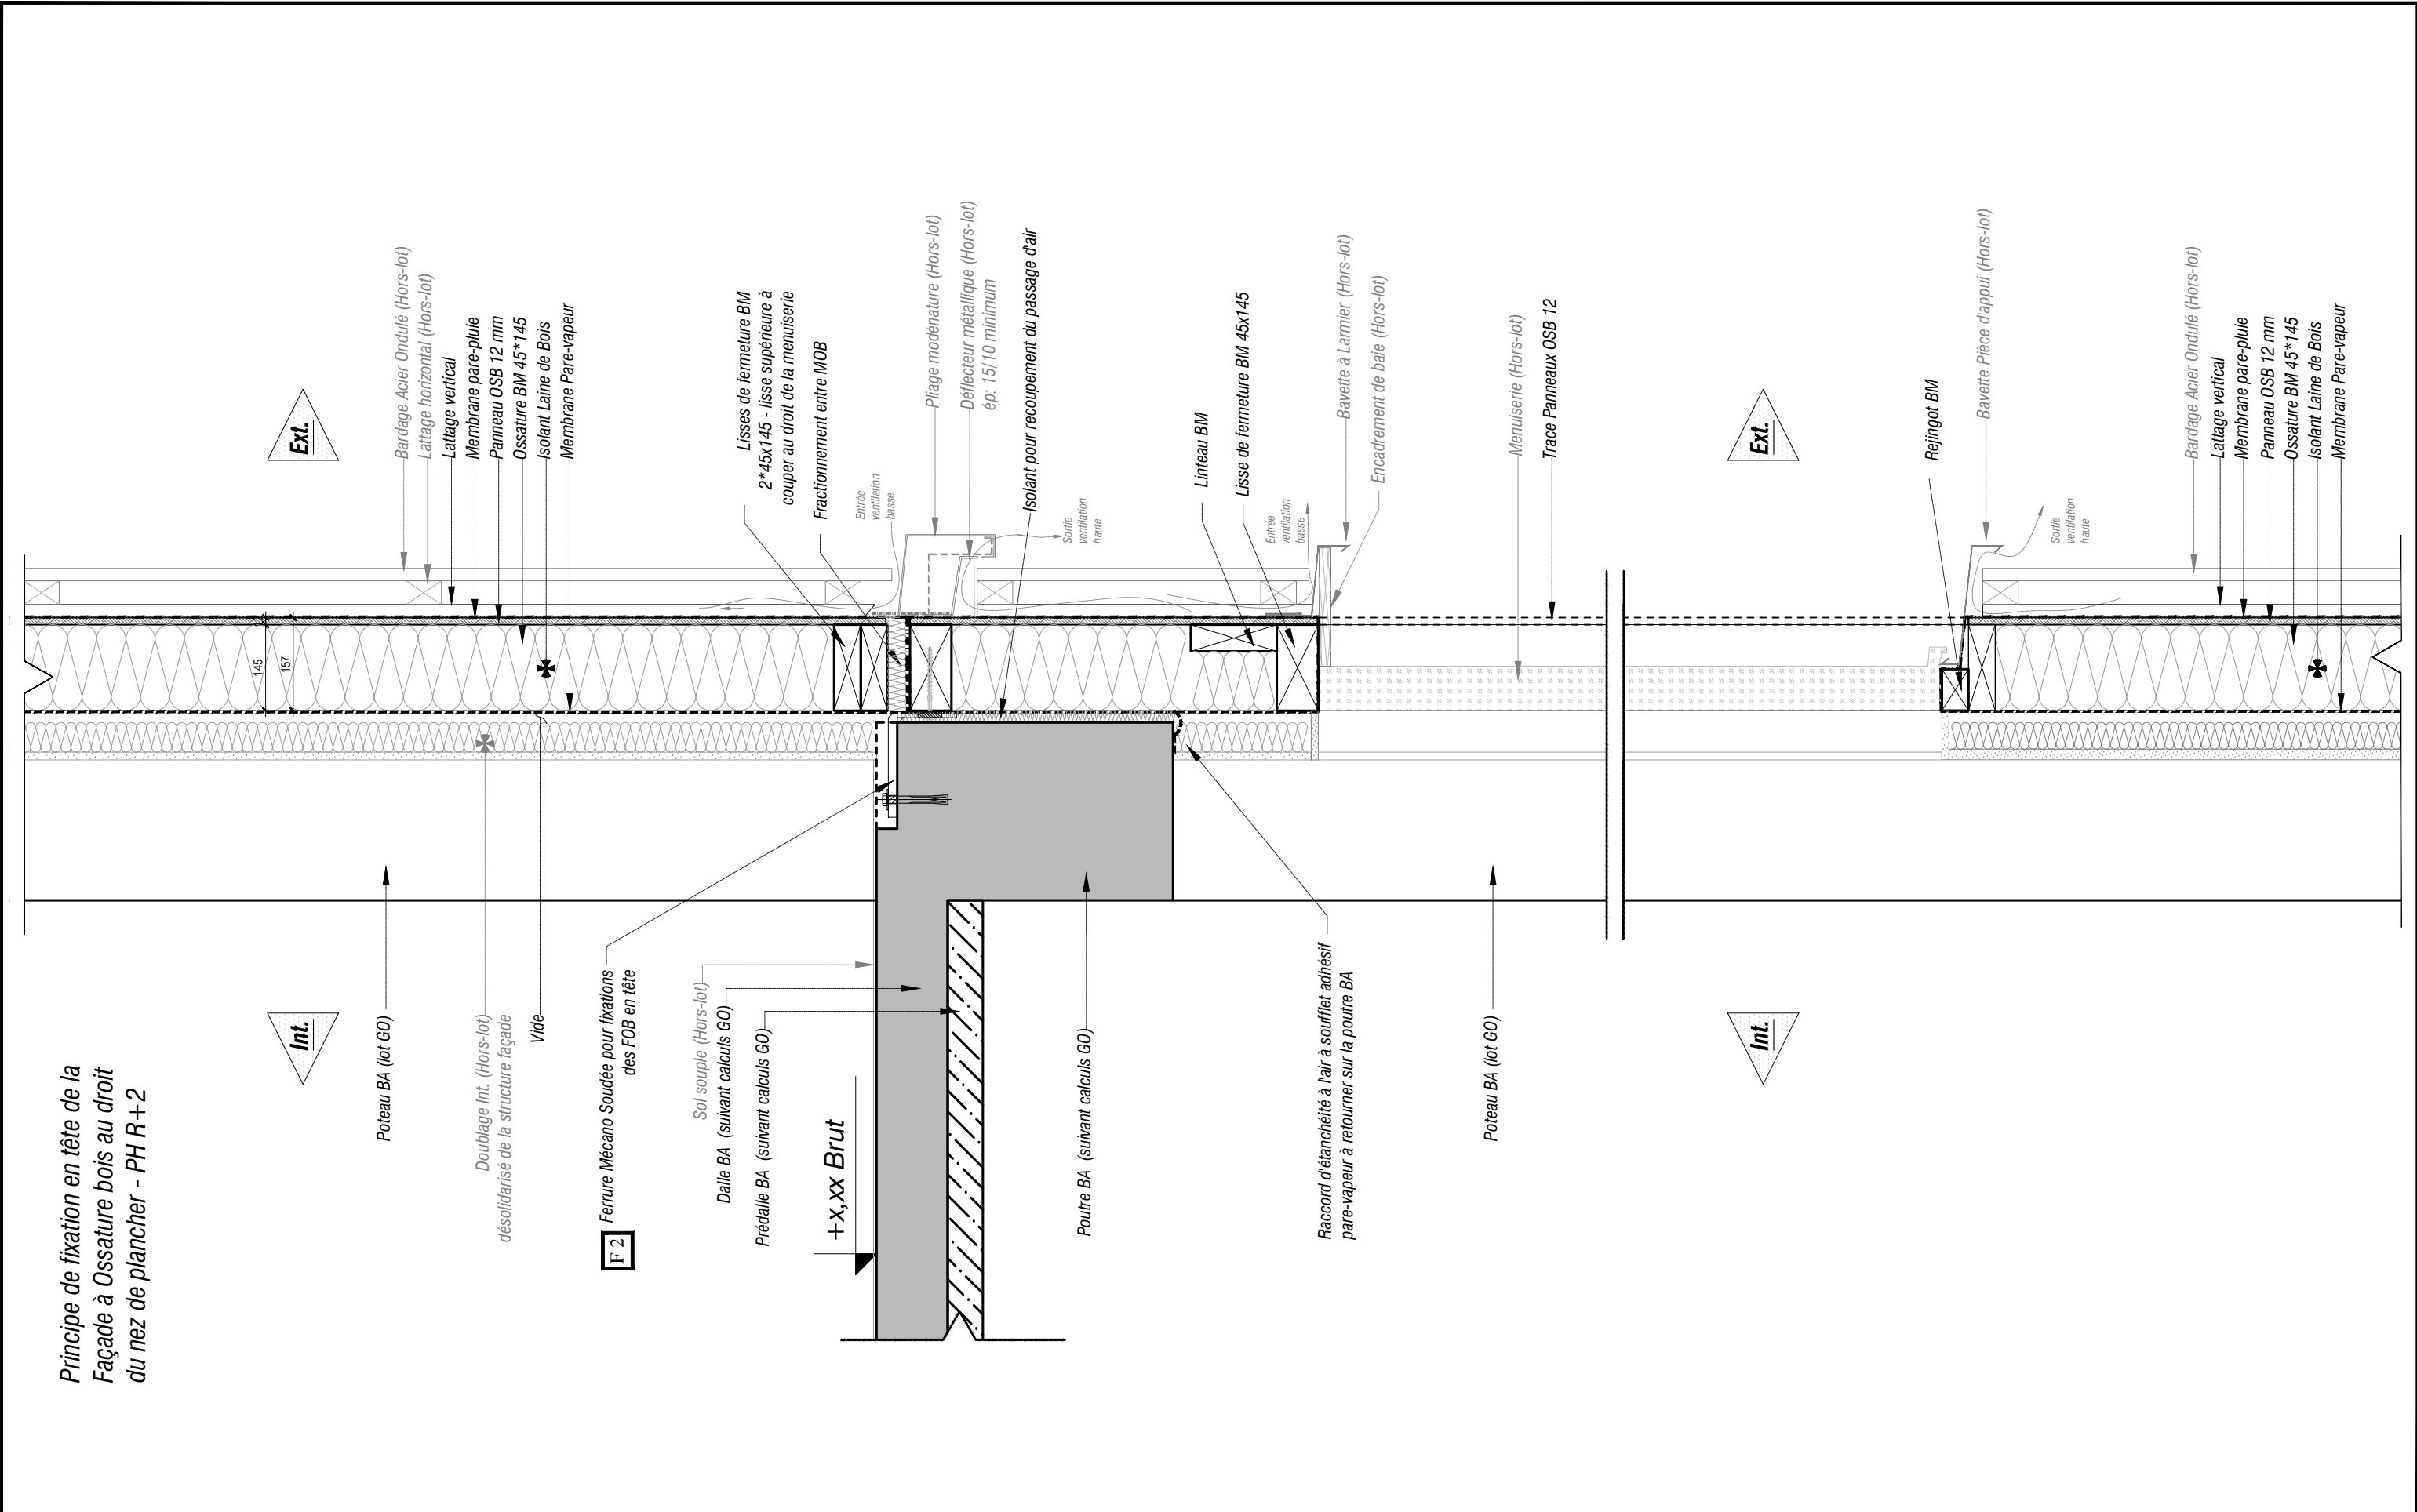


REALISATION DU BÂTIMENT B44		0	17/03/2025	Remise dossier DCE	EF	EF
MAITRISE D'OEUVRE	MAITRISE D'OUVRAGE	IND.	DATE	MODIFICATIONS	Vérif.	Edit.
		Réf. :	3366	Carnet de détail - Façade à Ossature Bois	Echelle	1/10
		CV - Principe de fixation en tête de la Façade à Ossature bois au PH R+2				DCE 003

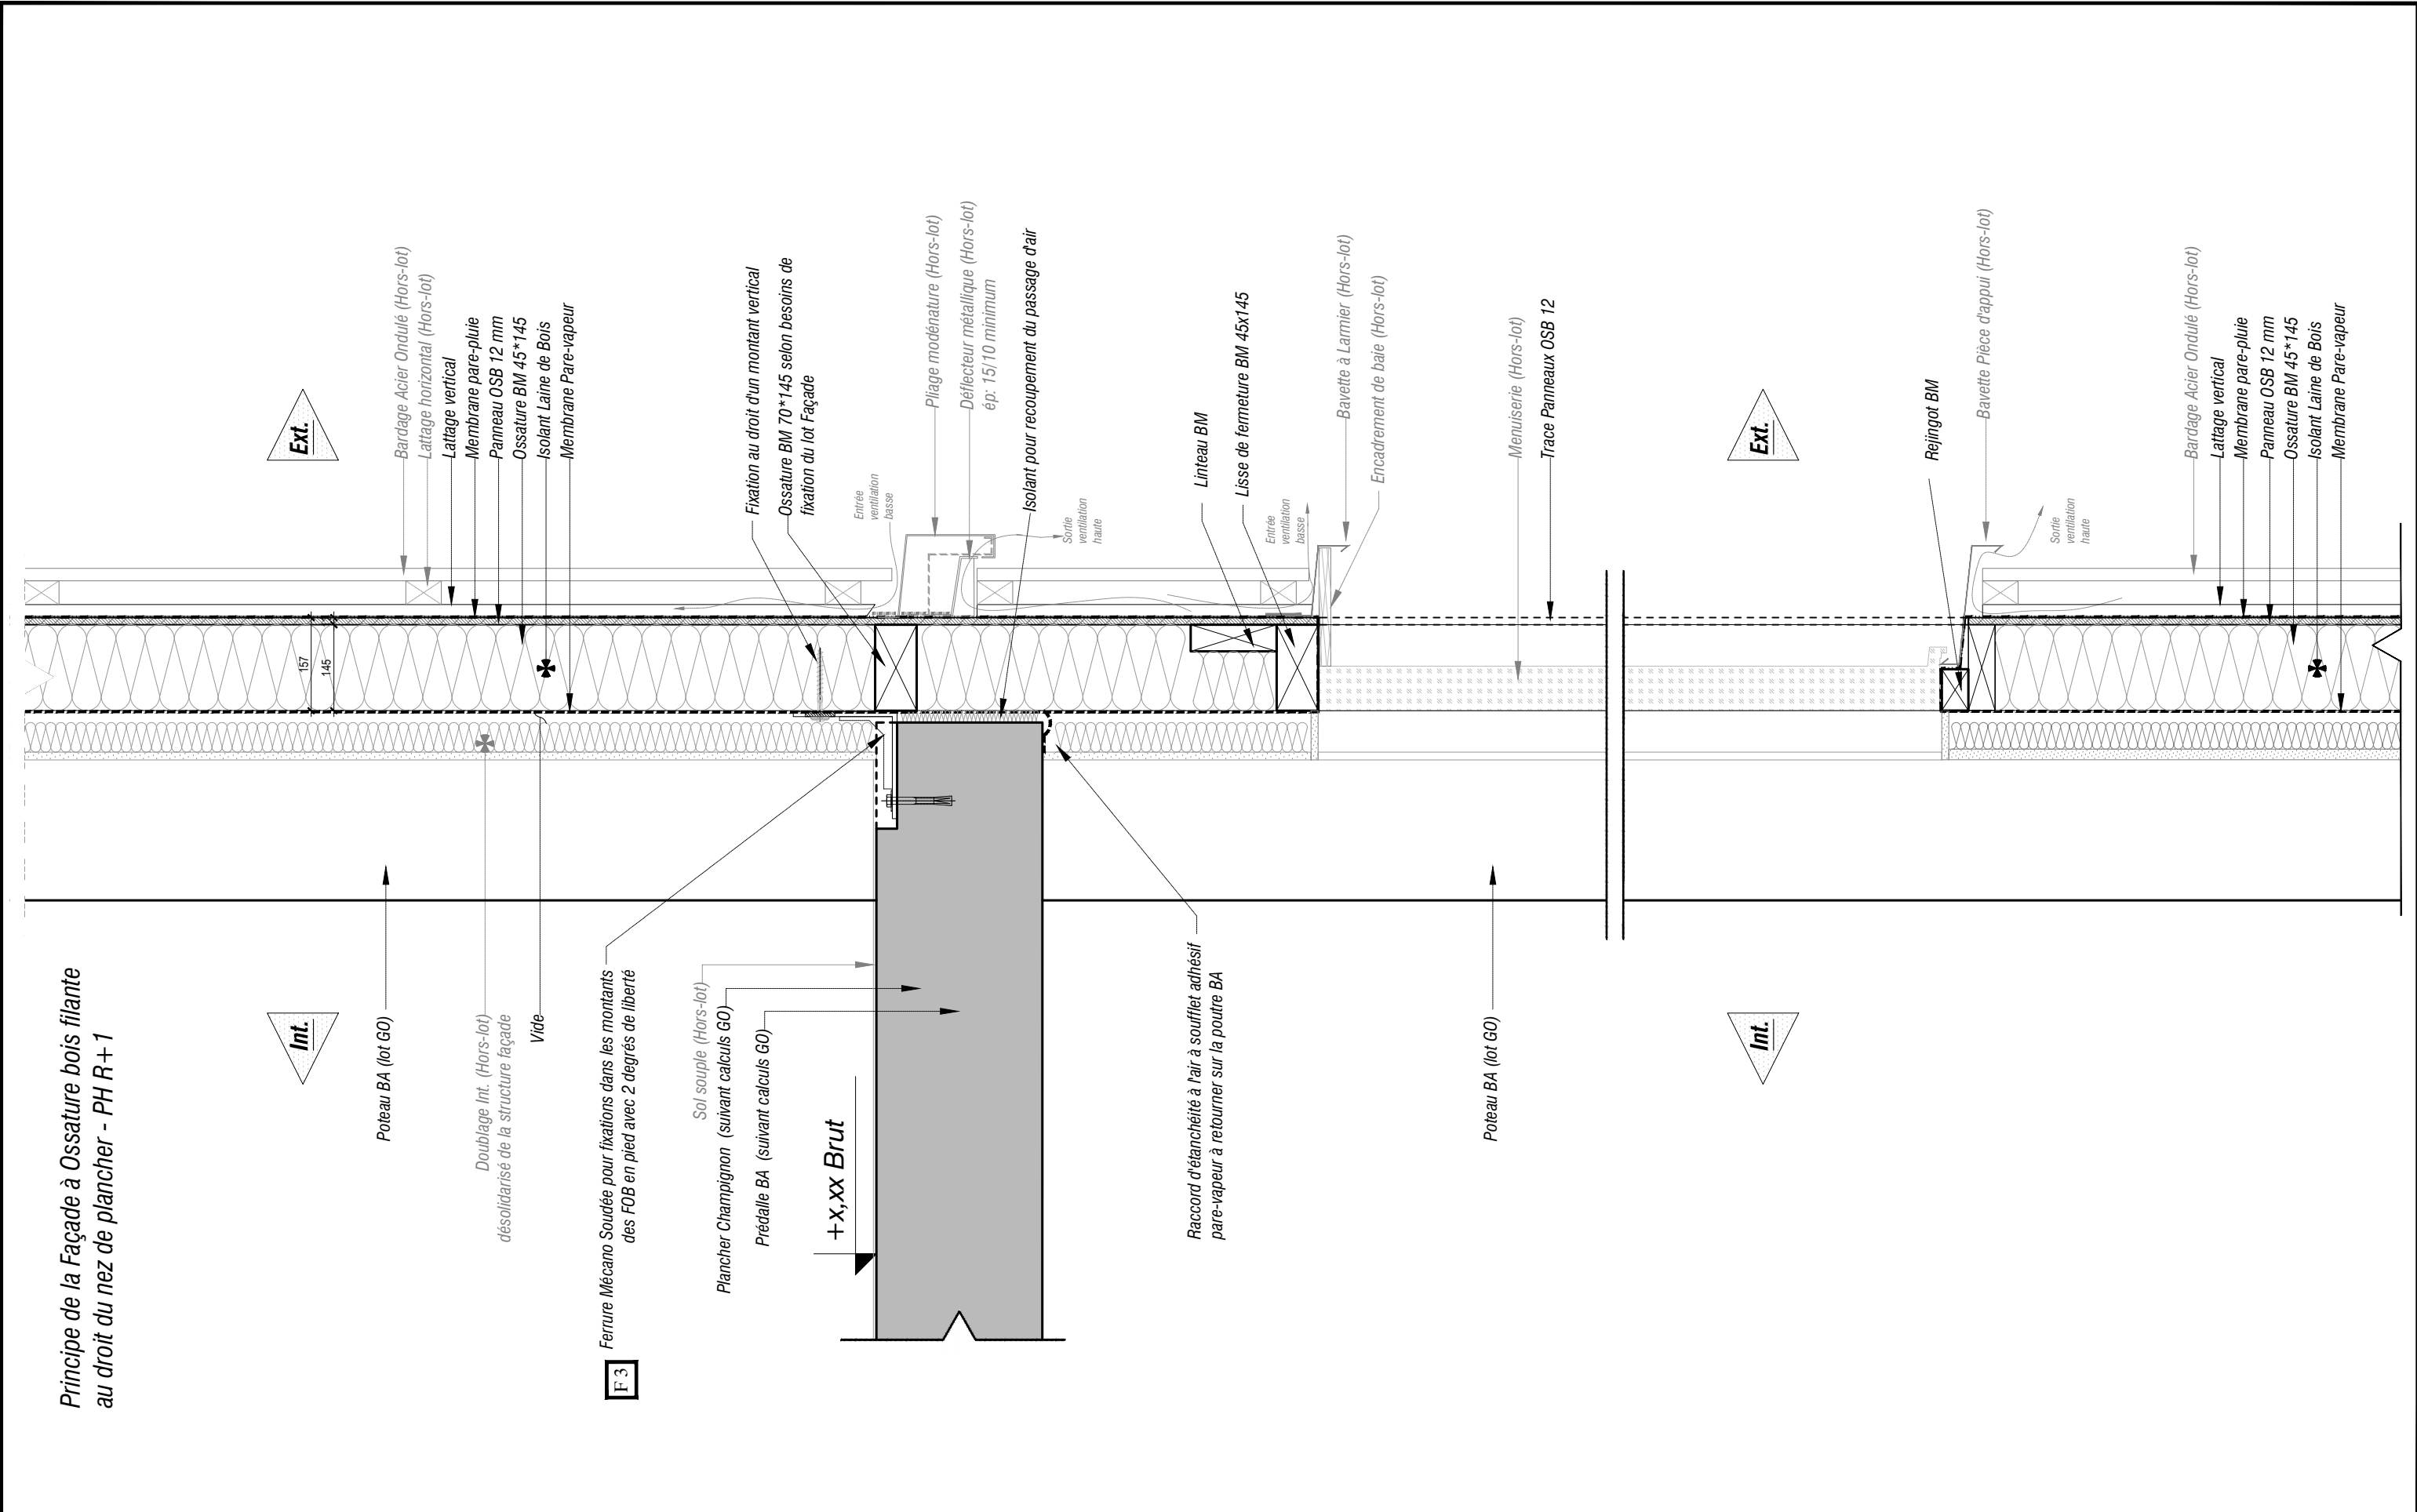


REALISATION DU BÂTIMENT B44		0	17/03/2025	Remise dossier DCE	EF	EF
MAITRISE D'OEUVRE	MAITRISE D'OUVRAGE	IND.	DATE	MODIFICATIONS	Vérif.	Edit.
<div>TERRELL</div>	<div>INSAINSTITUT NATIONAL DES SCIENCES APPLIQUÉES TOULOUSE</div>	Réf. :	3366	Carnet de détail - Façade à Ossature Bois	Echelle	1/10
		CV - Principe de la Façade à Ossature bois filante au PH R+1				DCE004


Principe de la Façade à Ossature bois au droit de la toiture

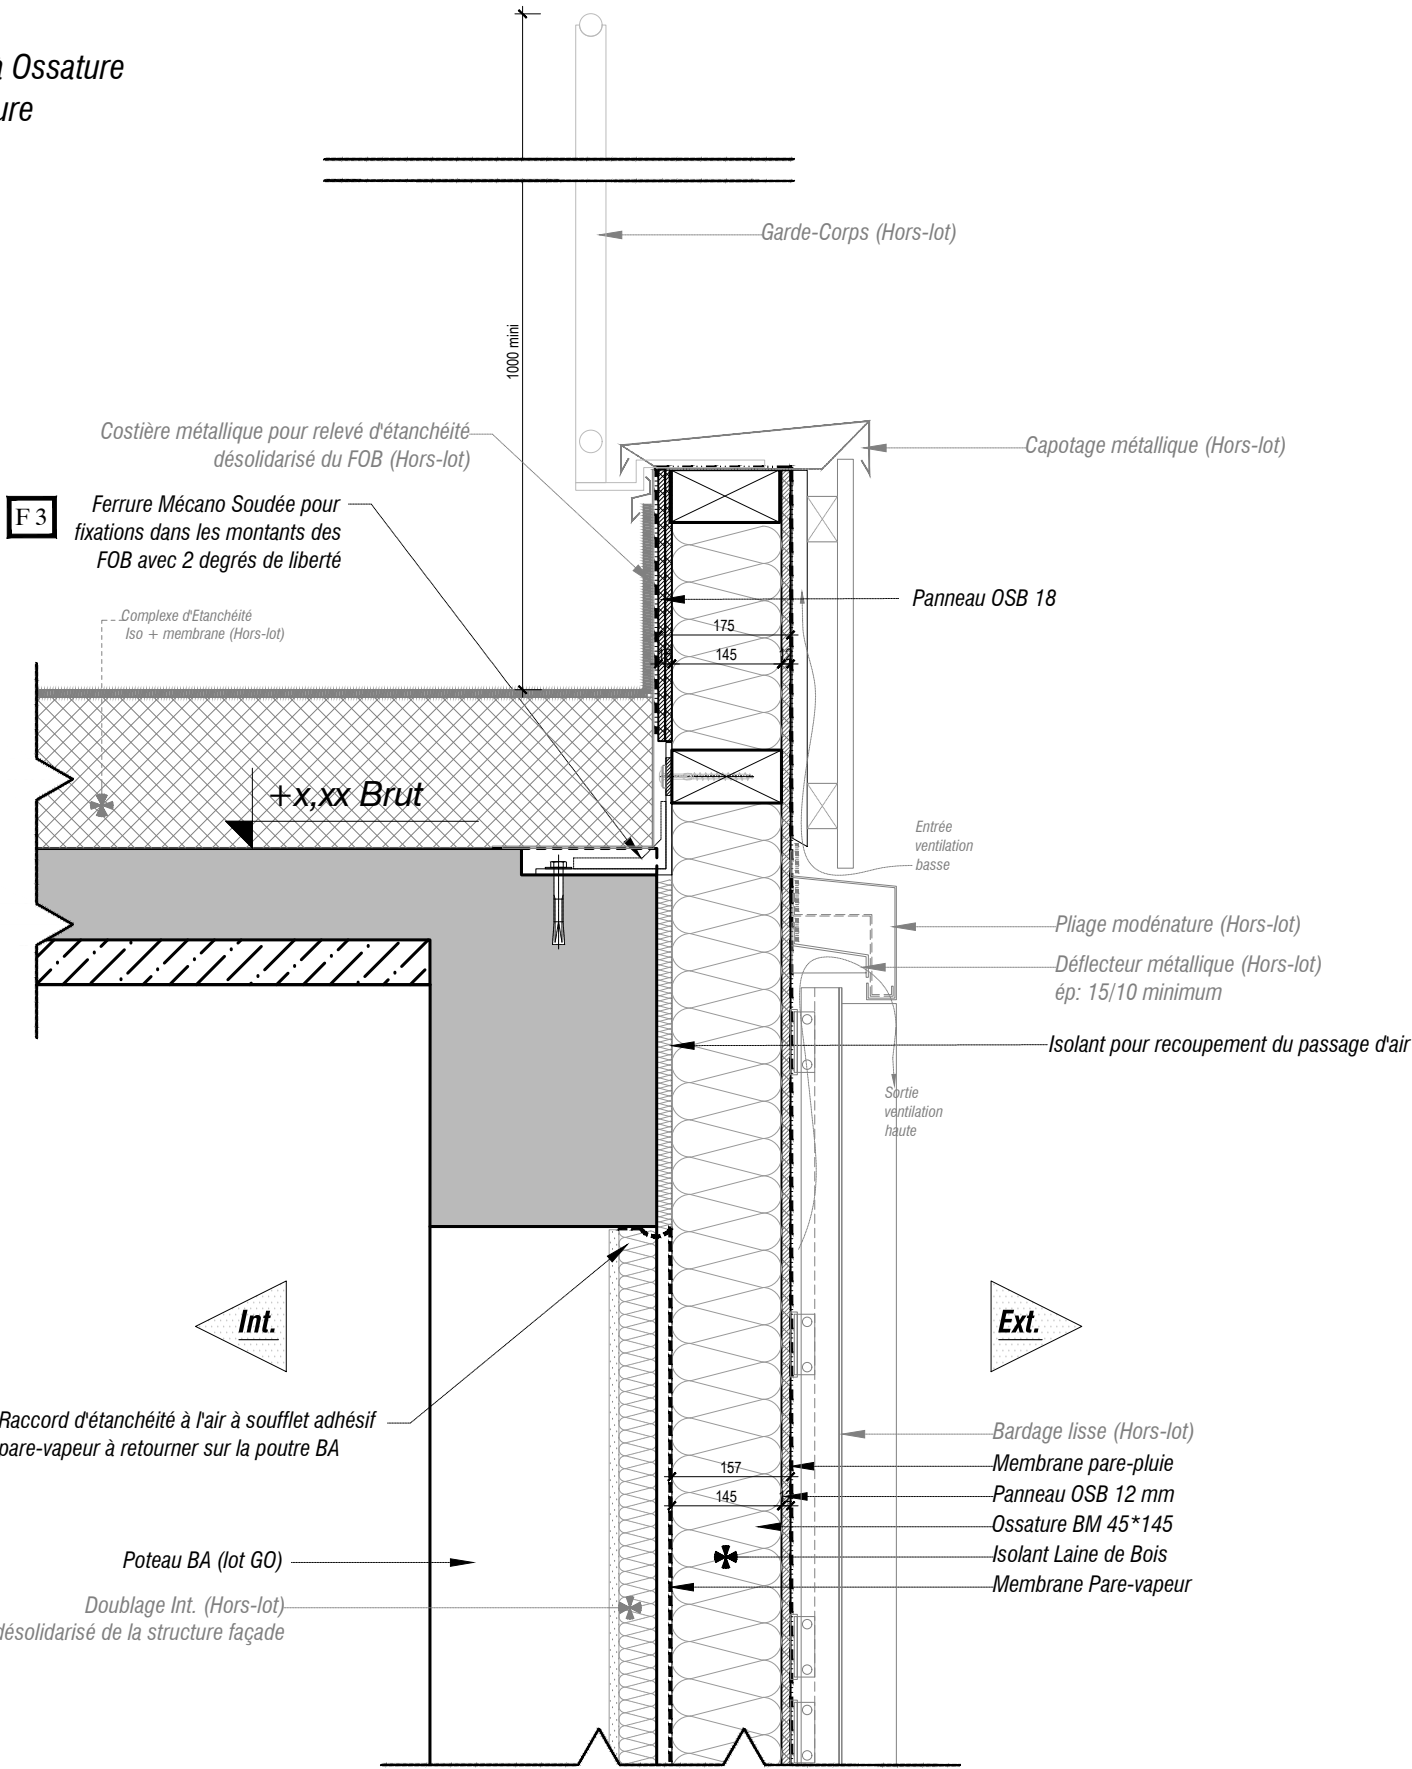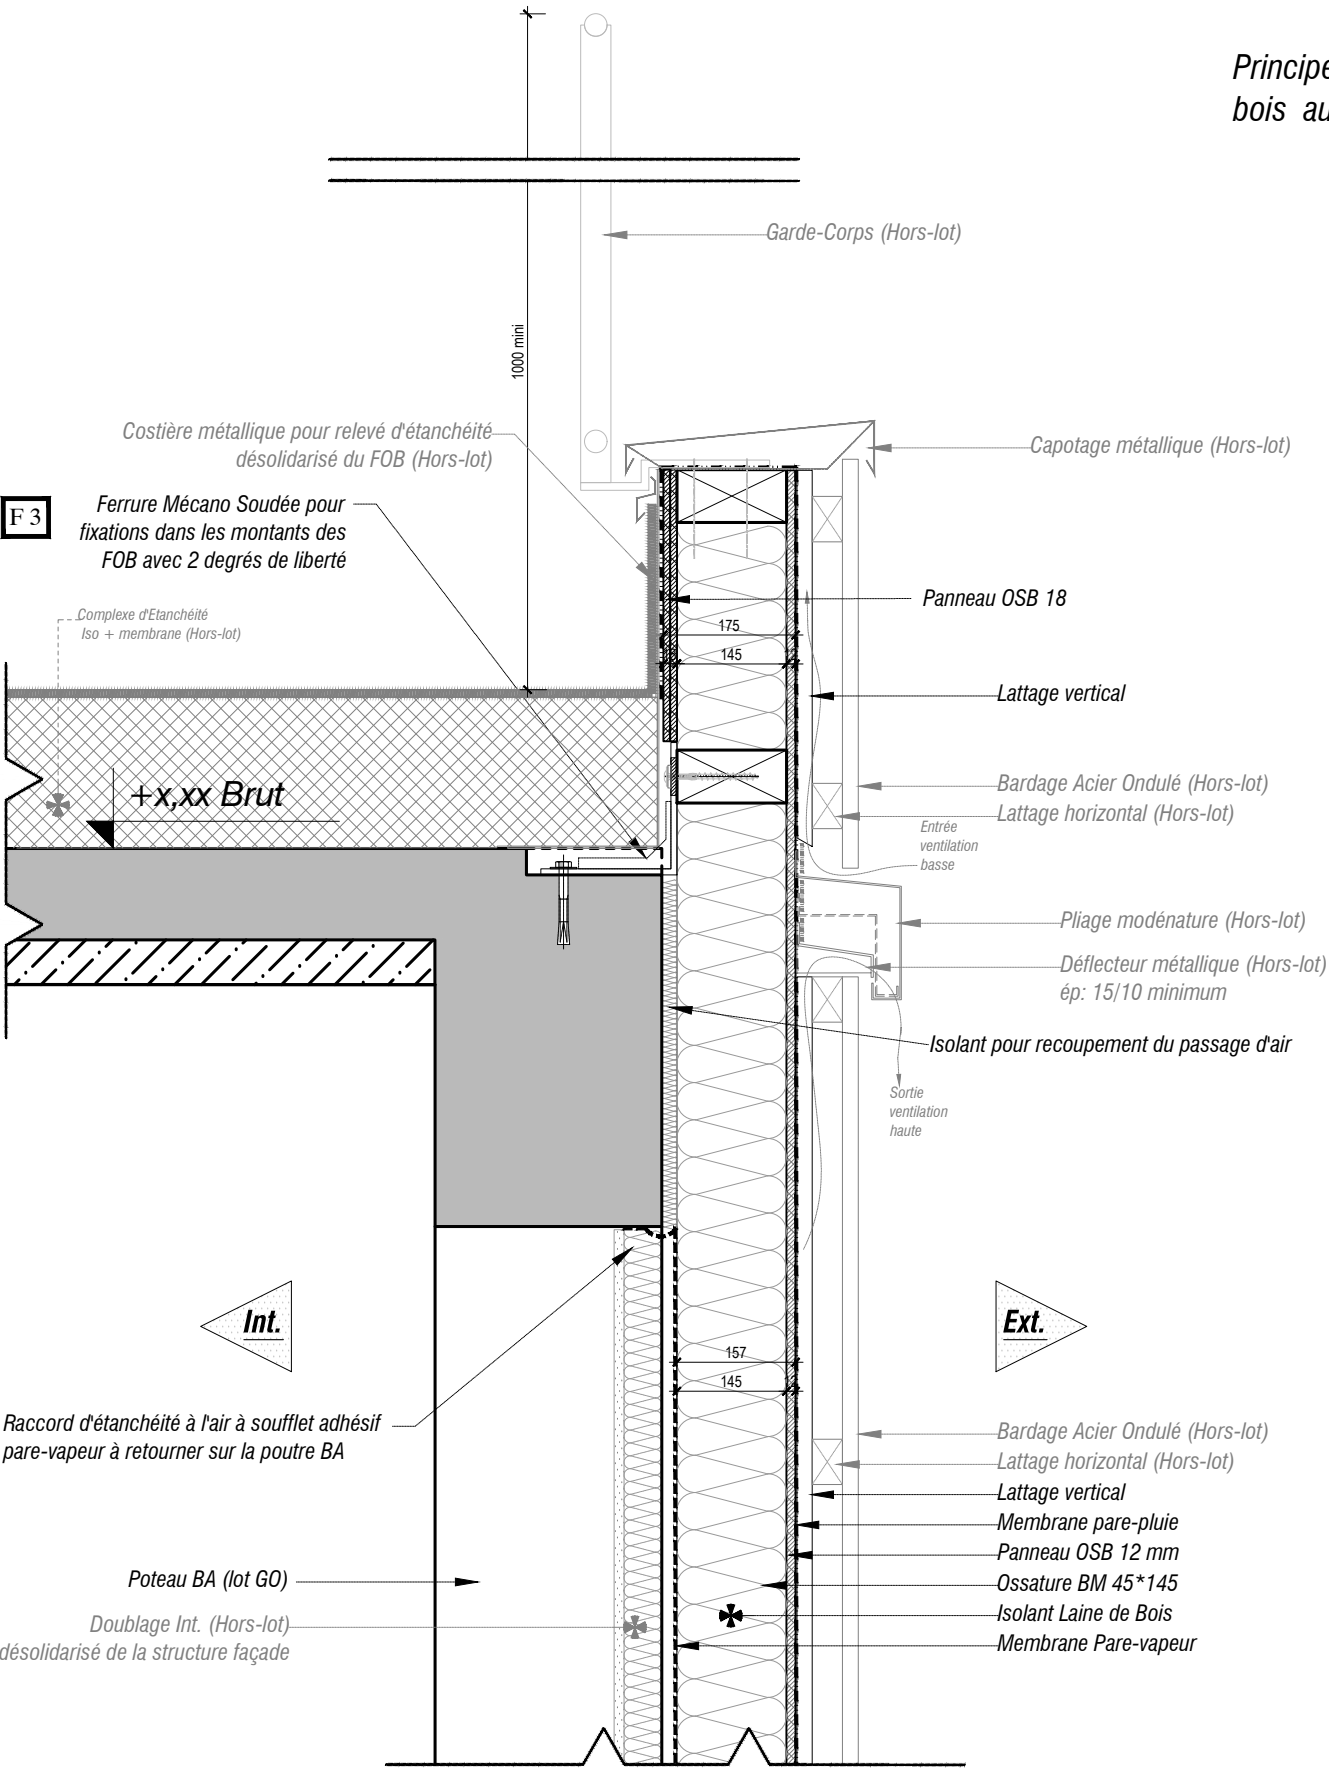

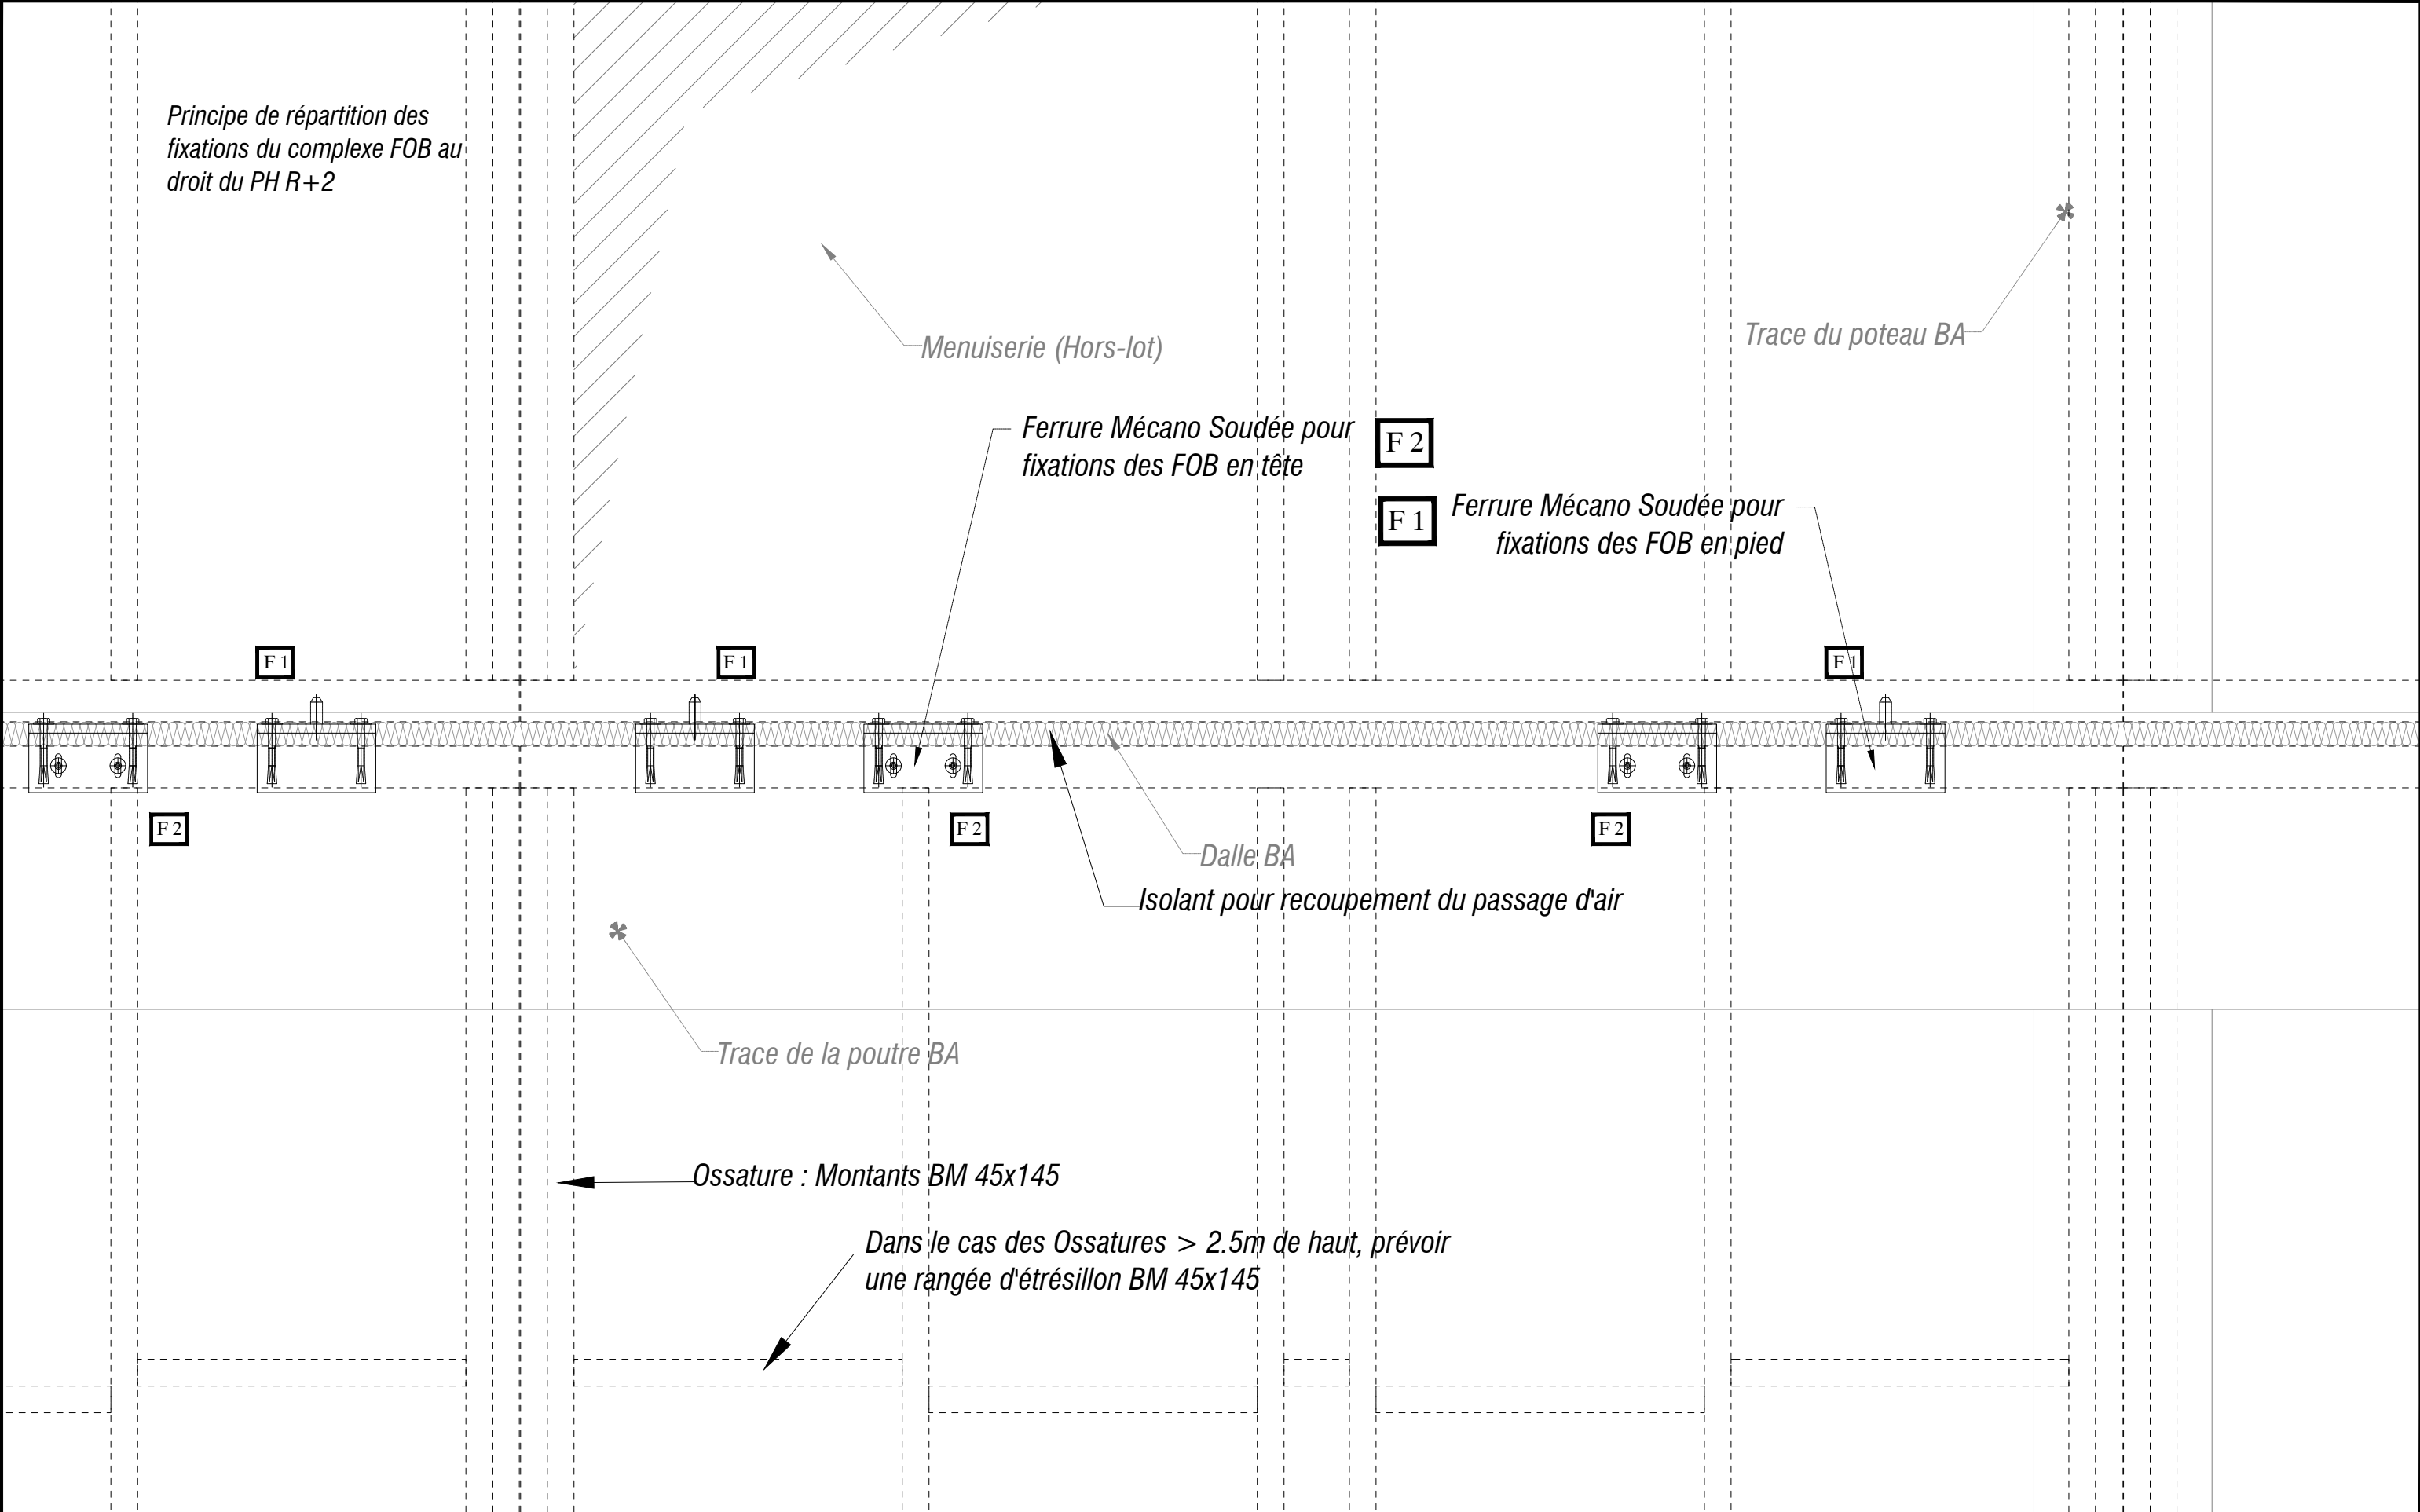

REALISATION DU BÂTIMENT B44		0	17/03/2025	Remise dossier DCE	EF	EF
MAITRISE D'OEUVRE	MAITRISE D'OUVRAGE	IND.	DATE	MODIFICATIONS	Vérif.	Edit.
		Réf. :	3366	Carnet de détail - Façade à Ossature Bois	Echelle	1/10
		CV - Principe de la Façade à Ossature bois en Acrotère			DCE	005

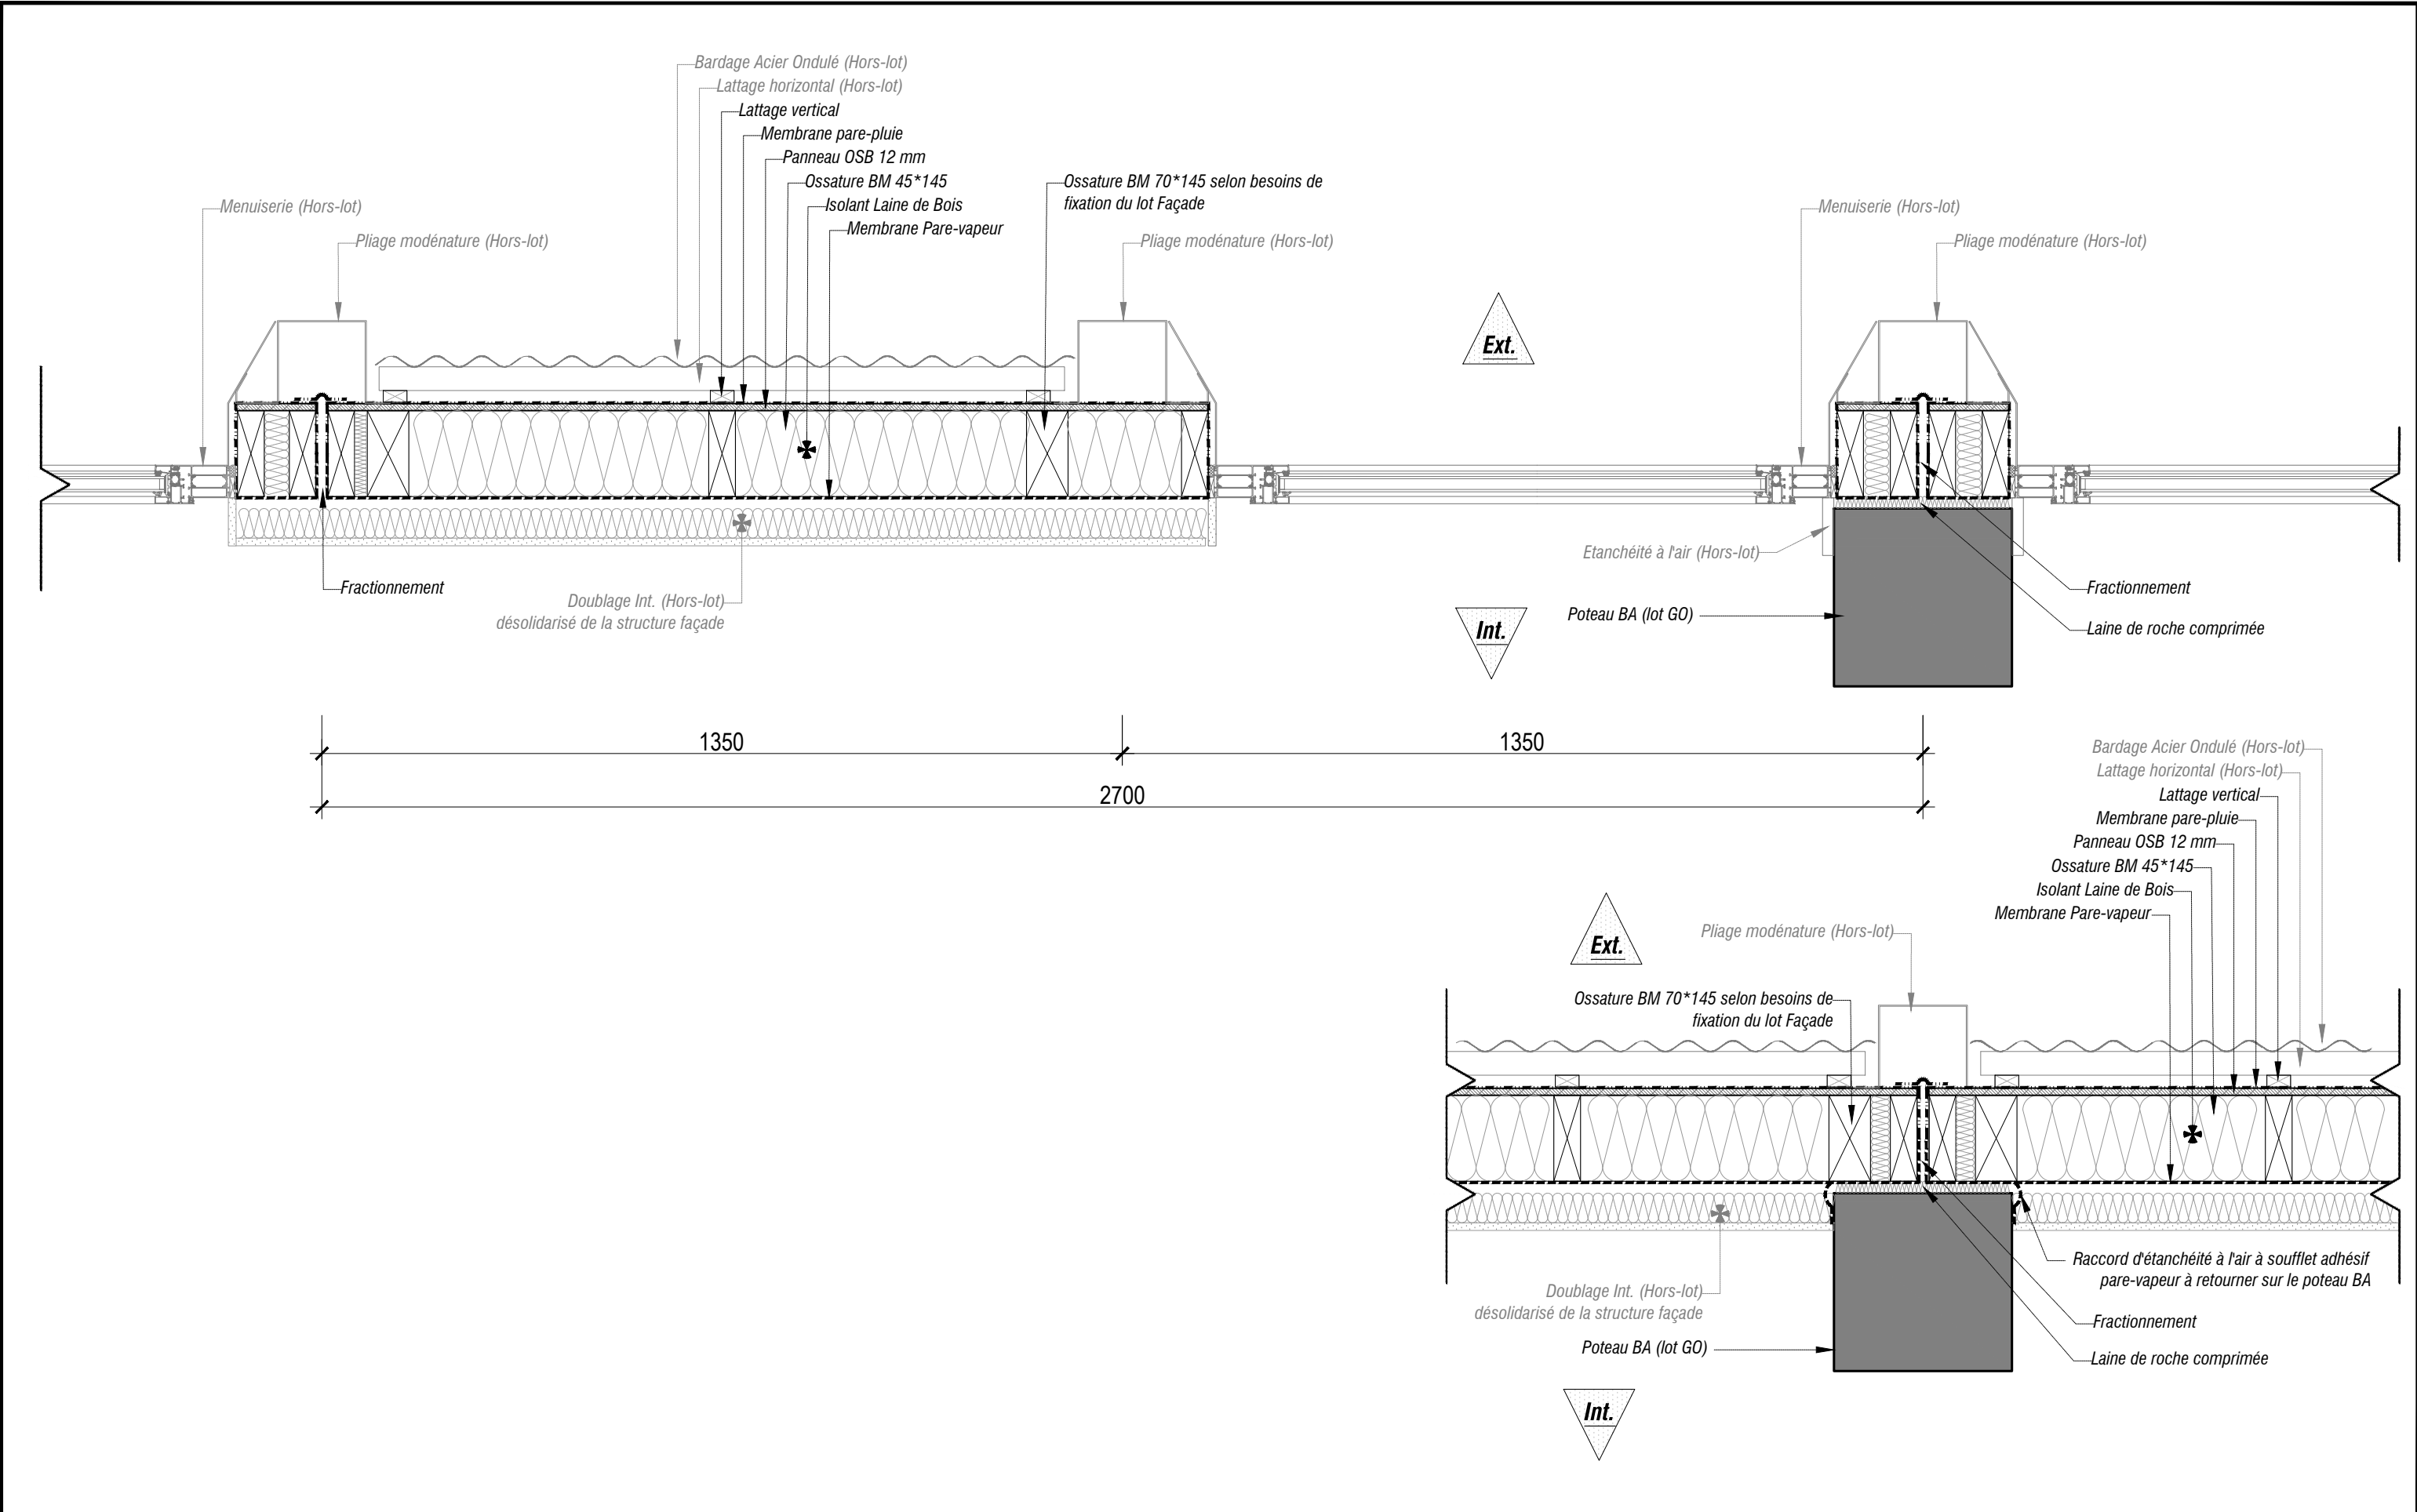

REALISATION DU BÂTIMENT B44		0	17/03/2025	Remise dossier DCE	EF	EF
MAITRISE D'OEUVRE	MAITRISE D'OUVRAGE	IND.	DATE	MODIFICATIONS	Vérif.	Edit.
		Réf. :	3366	Carnet de détail - Façade à Ossature Bois	Echelle	1/10
		Principe de répartition des fixations du complexe FOB			DCE	006



REALISATION DU BÂTIMENT B44		0	17/03/2025	Remise dossier DCE	EF	EF
MAITRISE D'OEUVRE	MAITRISE D'OUVRAGE	IND.	DATE	MODIFICATIONS	Vérif.	Edit.
		Réf. :	3366	Carnet de détail - Façade à Ossature Bois	Echelle	1/10
		CH - Principe de la Façade à Ossature bois			DCE	007