

SOMMAIRE : Dossier SSI - PHASE 1 - Bâtiment "GM3" / "HC" et "HE" Existants

- 16021-1 - Plan de Zones de Sécurité (ZS) - Zones ZA - ZC - ZF - Niveau SS2
- 16021-2 - Plan de Zones de Détection (ZD) - Zones ZDA - ZDM - Niveau SS2
- 16021-3 - Plan de Zones de Sécurité (ZS) - Zones ZA - ZC - ZF - Niveau SS1
- 16021-4 - Plan de Zones de Détection (ZD) - Zones ZDA - ZDM - Niveau SS1
- 16021-5 - Plan de Zones de Sécurité (ZS) - Zones ZA - ZC - ZF - Niveau 0
- 16021-6 - Plan de Zones de Détection (ZD) - Zones ZDA - ZDM - Niveau 0
- 16021-7 - Plan de Zones de Sécurité (ZS) - Zones ZA - ZC - ZF - Niveau 1
- 16021-8 - Plan de Zones de Détection (ZD) - Zones ZDA - ZDM - Niveau 1
- 16021-9 - Plan de Zones de Sécurité (ZS) - Zones ZA - ZC - ZF - Niveau 2
- 16021-10 - Plan de Zones de Détection (ZD) - Zones ZDA - ZDM - Niveau 2
- 16021-11 - Plan de Zones de Sécurité (ZS) - Zones ZA - ZC - ZF - Niveau 3
- 16021-12 - Plan de Zones de Détection (ZD) - Zones ZDA - ZDM - Niveau 3
- 16021-13 - Plan de Zones de Sécurité (ZS) - Zones ZA - ZC - ZF - Niveau 4
- 16021-14 - Plan de Zones de Détection (ZD) - Zones ZDA - ZDM - Niveau 4
- 16021-15 - Plan de Zones de Sécurité (ZS) - Zones ZA - ZC - ZF - Niveau 5
- 16021-16 - Plan de Zones de Détection (ZD) - Zones ZDA - ZDM - Niveau 5
- 16021-17 - Plan de Zones de Sécurité (ZS) - Zones ZA - ZC - ZF - Niveau 6 / Terrasse "GM3"
- 16021-18 - Plan de Zones de Détection (ZD) - Zones ZDA - ZDM - Niveau 6 / Terrasse "GM3"
- 16021-19 - Plan de Zones de Sécurité (ZS) - Zones ZA - ZC - ZF - Niveau 7
- 16021-20 - Plan de Zones de Détection (ZD) - Zones ZDA - ZDM - Niveau 7
- 16021-21 - Plan de Zones de Sécurité (ZS) - Zones ZA - ZC - ZF - Niveau 8
- 16021-22 - Plan de Zones de Détection (ZD) - Zones ZDA - ZDM - Niveau 8
- 16021-23 - Plan de Zones de Sécurité (ZS) - Zones ZA - ZC - ZF - Niveau 9
- 16021-24 - Plan de Zones de Détection (ZD) - Zones ZDA - ZDM - Niveau 9
- 16021-25 - Plan de Zones de Sécurité (ZS) - Zones ZA - ZC - ZF - Nineau 10
- 16021-26 - Plan de Zones de Détection (ZD) - Zones ZDA - ZDM - Niveau 10
- 16021-27 - Plan de Plenums - Zones ZDA - Niveau 0
- 16021-28 - Plan de Plenums - Zones ZDA - Niveau 1
- 16021-29 - Plan de Plenums - Zones ZDA - Niveau 2
- 16021-30 - Plan de Plenums - Zones ZDA - Niveau 4

Réalisation de l'extension GM3 du CHU de Clermont-Ferrand, restructuration des Urgences et désamiantage et restructuration du bâtiment HC

MAITRISE D'OUVRAGE :

CHU DE CLERMONT-FERRAND

Direction des Travaux de l'Environnement et de la Sécurité
58 Rue Montalembert
63003 Clermont-Ferrand

TEL : 04 73 75 07 50



AMO BIM

BIM in Motion

Tour Pacific, 11 cours Valmy,
92800 Paris La Défense

TEL : 06 14 08 49 26

CONTRÔLEUR TECHNIQUE

Bureau Veritas Construction - Région Auvergne
5 rue du Bois Joli CS90002 -
63800 Couron d'Auvergne

TEL : 04 73 14 37 50

COORDONNATEUR SPS

SOCOTEC Agence Construction & Immobilier Clermont-Ferrand

19 Av. Léonard de Vinci
63000 Clermont-Ferrand

TEL : 04 73 44 27 00

MAITRISE D'OEUVRE :

ARCHITECTES

Architecture Studio (mandataire)

10 rue Lacuée, 75012 Paris
Tél : 01 43 45 18 00



TEL : 01 43 45 18 00

BET Structure

ITC

9 rue Louis Rosier,
63063 Clermont-Ferrand



TEL : 04 73 26 58 58

BET Fluides

BET CHOLET

60 Avenue de la margeride,
63 170 AUBIERE



TEL : 04 73 28 60 50

Economiste de la construction

ECO-CITES

9 b Rue Jules Cesar
75012 Paris



TEL : 01 40 02 02 00

BET HQE

ADRET

837 Av. de Bruxelles,
83500 La Seyne-sur-Mer



TEL : 04 94 10 87 50

Acousticien

AVA

15 rue Fondary,
75015 Paris



TEL : 01 45 58 30 13

Flux et logistique

NS CONSEIL

3 boulevard de Stalingrad
92320 Chatillon



TEL : 09 80 49 68 75

SOUS-TRAITANTS :

ANTEA - PELAGOS - REALIS OPC

ZONING SSI - PHASE 1 -GM3-HE

ECH. :

Date : Août 2025

Vérifié par : NV

Validé par : NV

CLF8

Affaire

DCE

Phase

16021

Numéro

CHO

Emetteur

TB

Bâtiment

PN

Type

TN

Niveau

00


Découpage


SI

Discipline

-

Indice

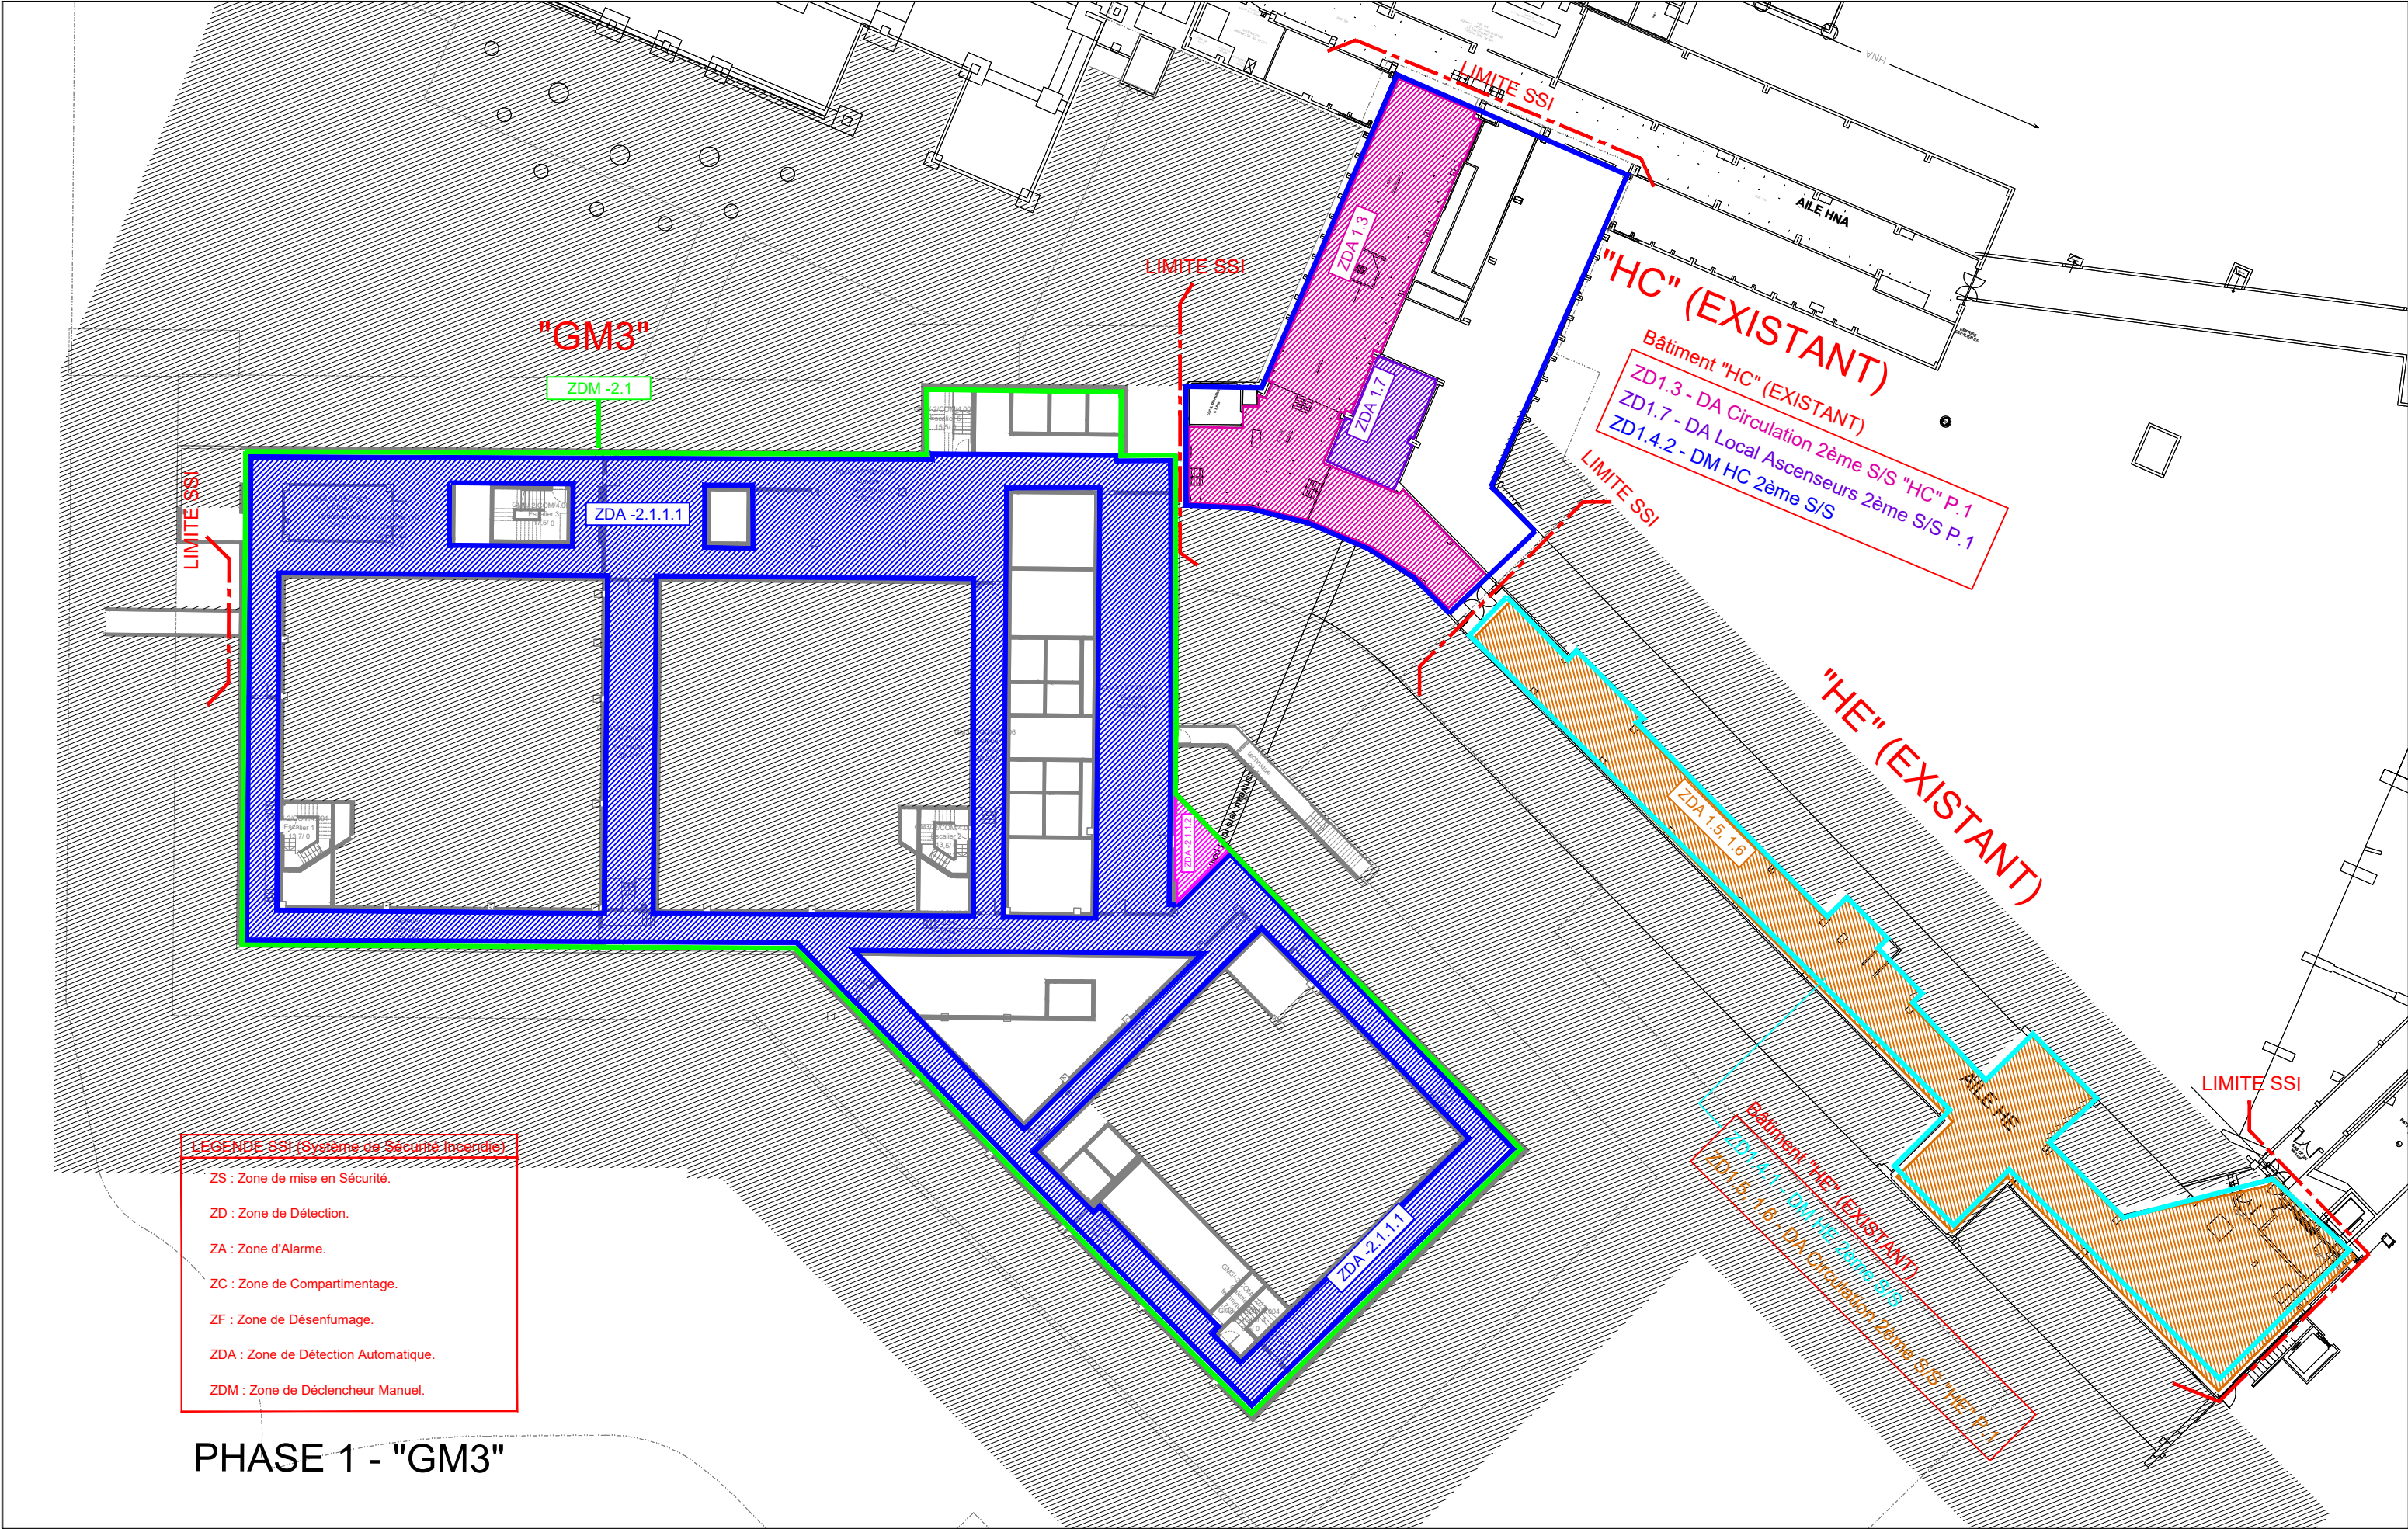

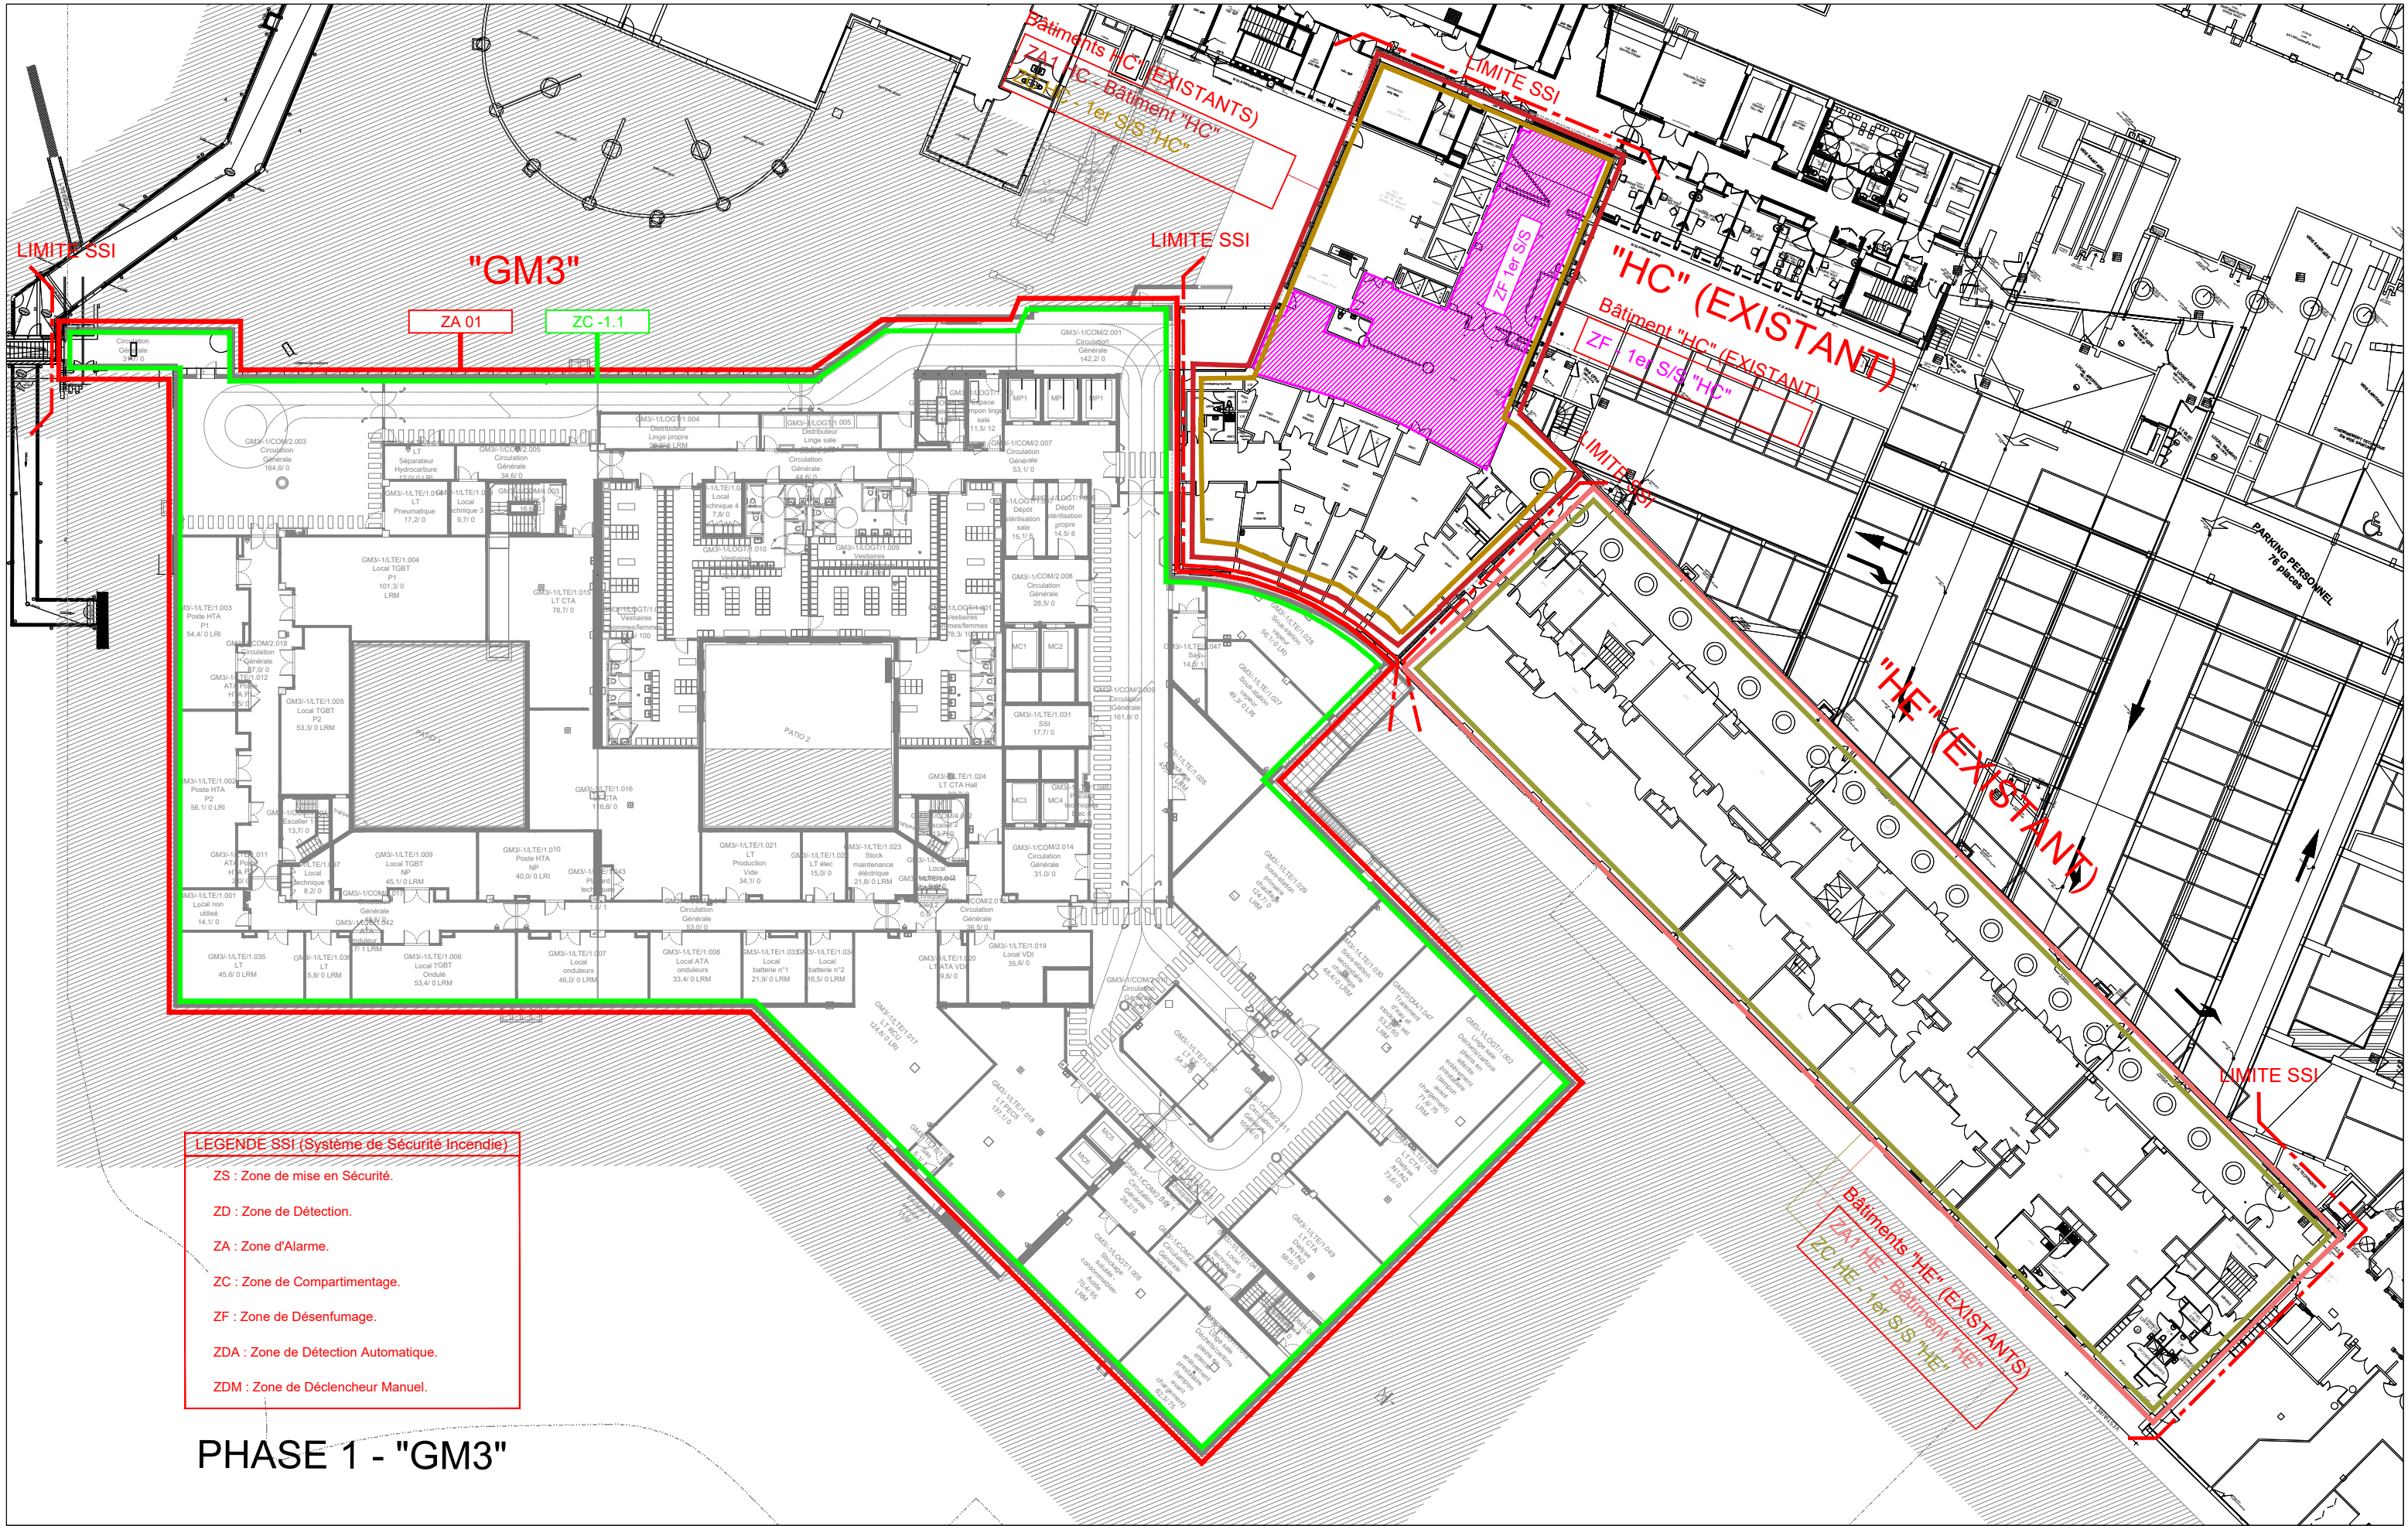

LEGENDE SSI (Système de Sécurité Incendie)

ZS : Zone de mise en Sécurité.

ZD : Zone de Détection.

ZA : Zone d'Alarme.


ZC : Zone de Compartimentage.


ZF : Zone de Désenfumage.

ZDA : Zone de Détection Automatique.

ZDM : Zone de Déclencheur Manuel.

PHASE 1 - "GM3"

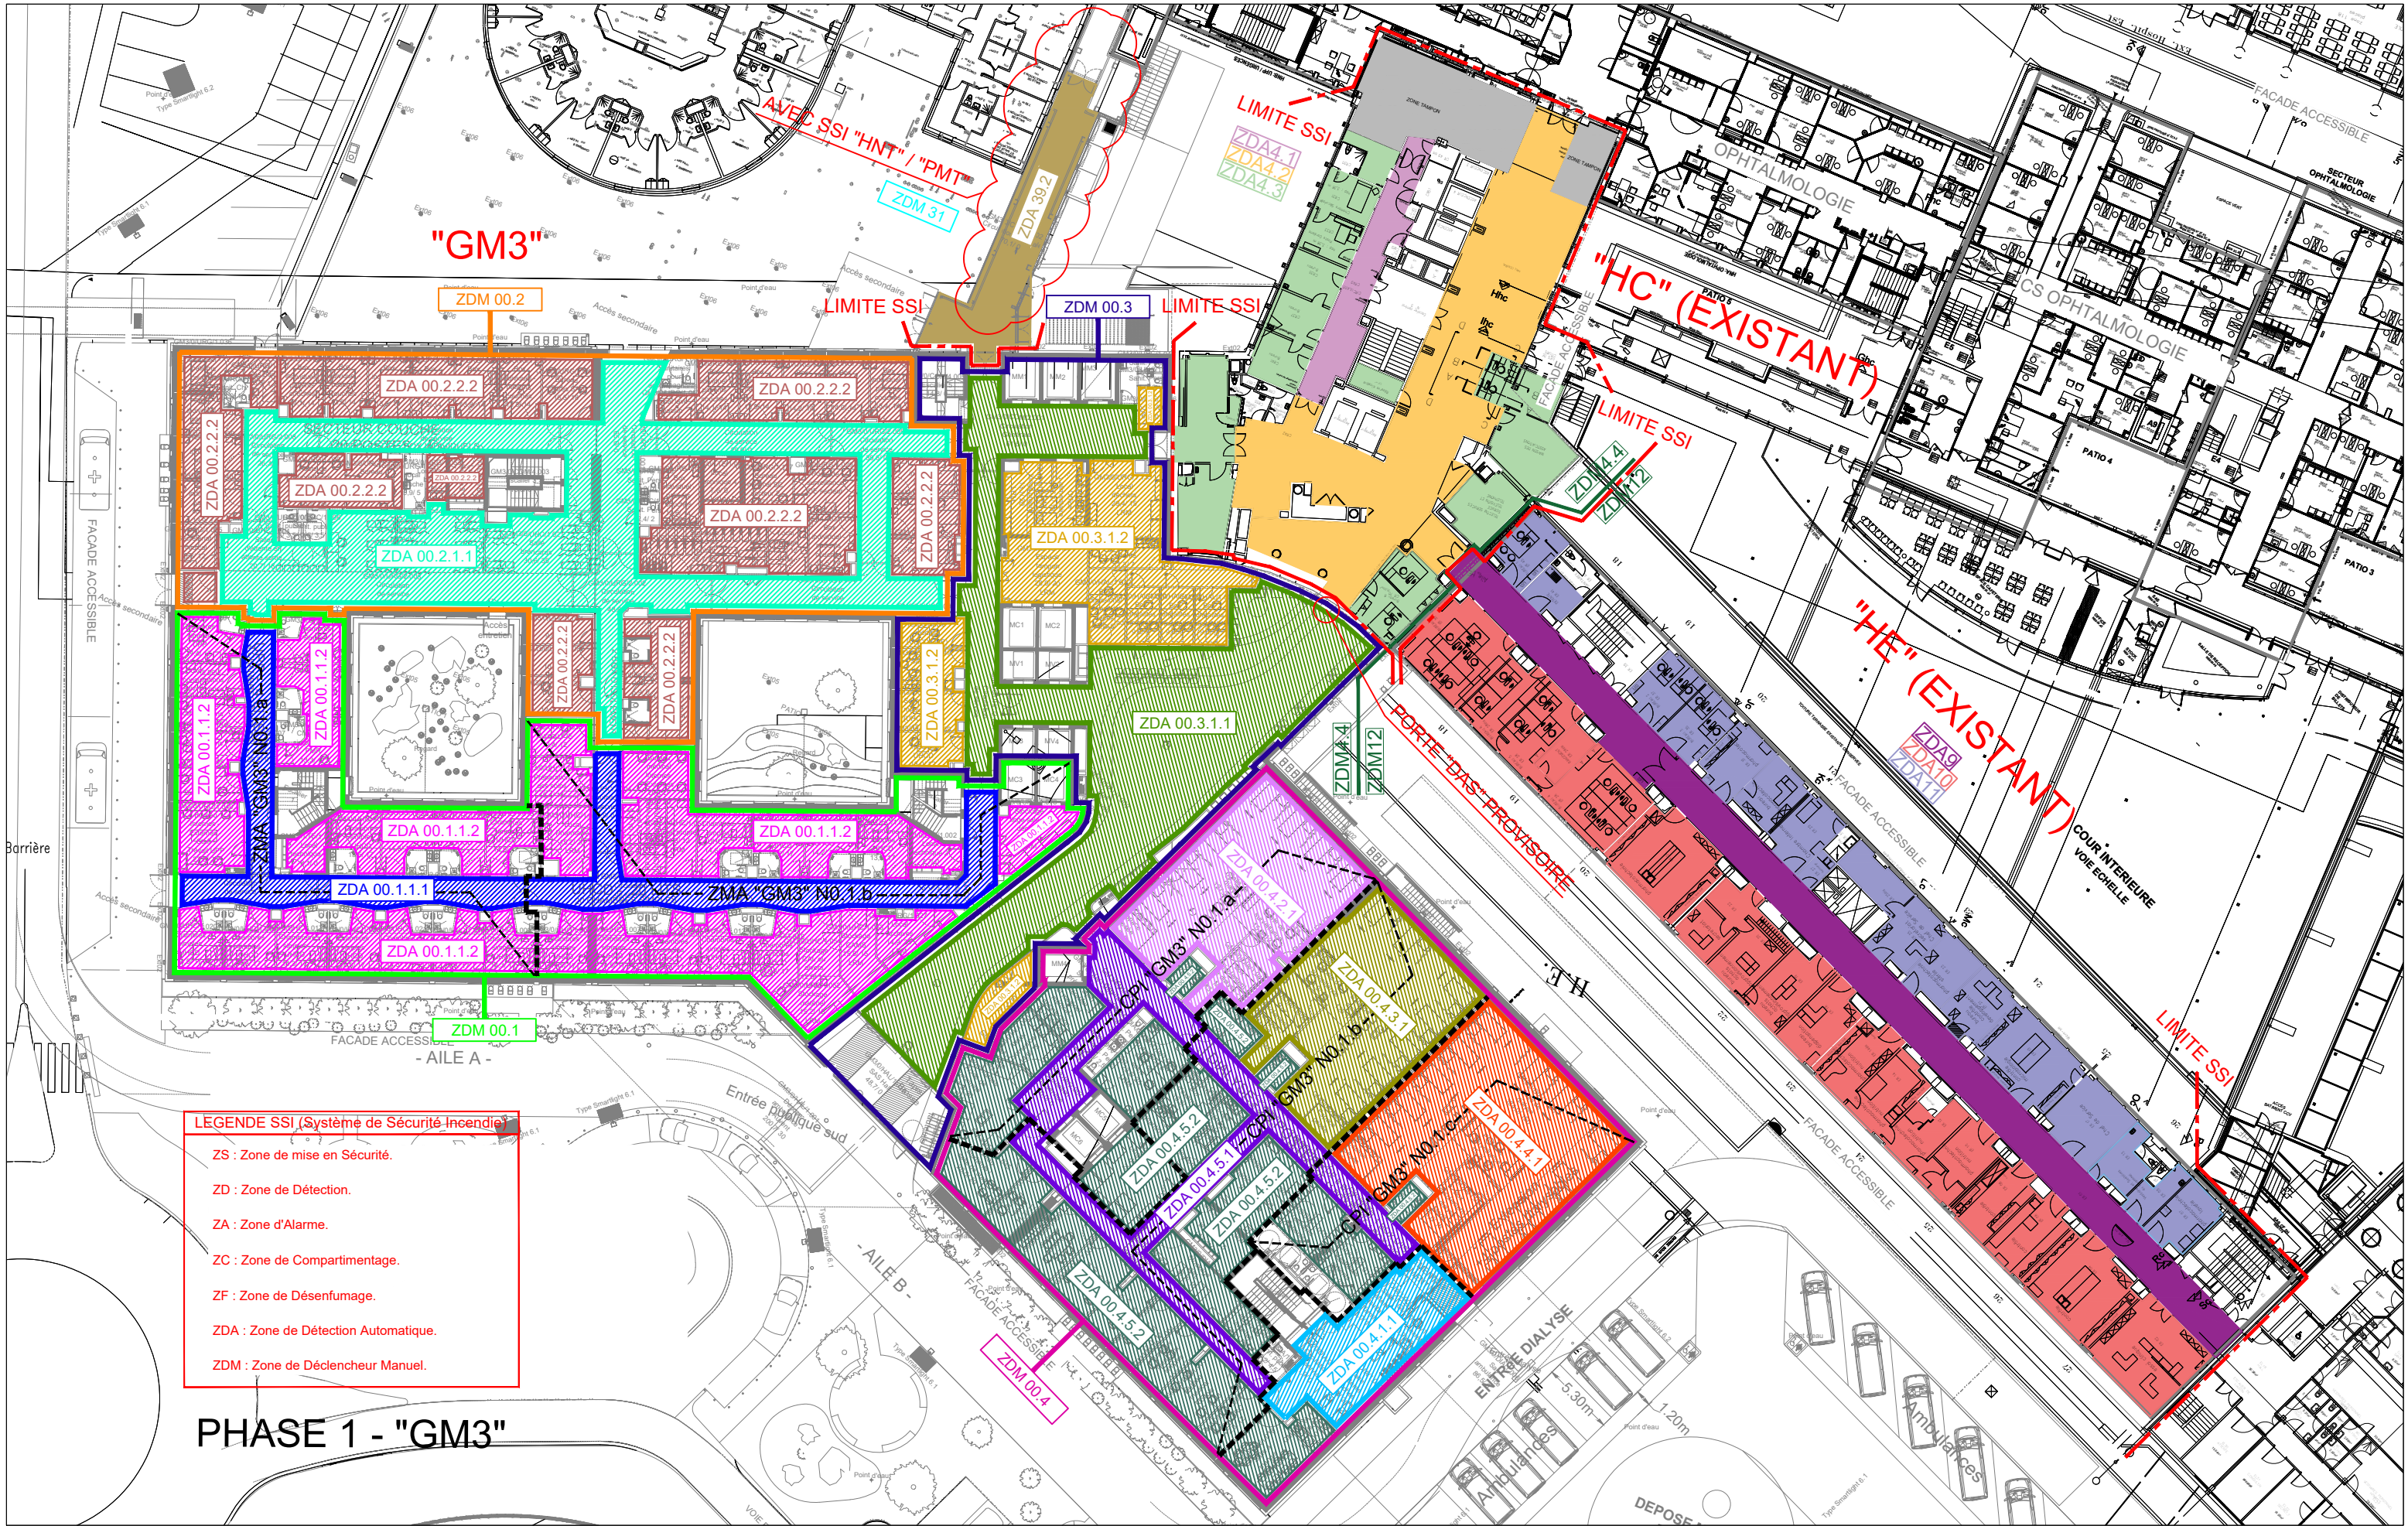

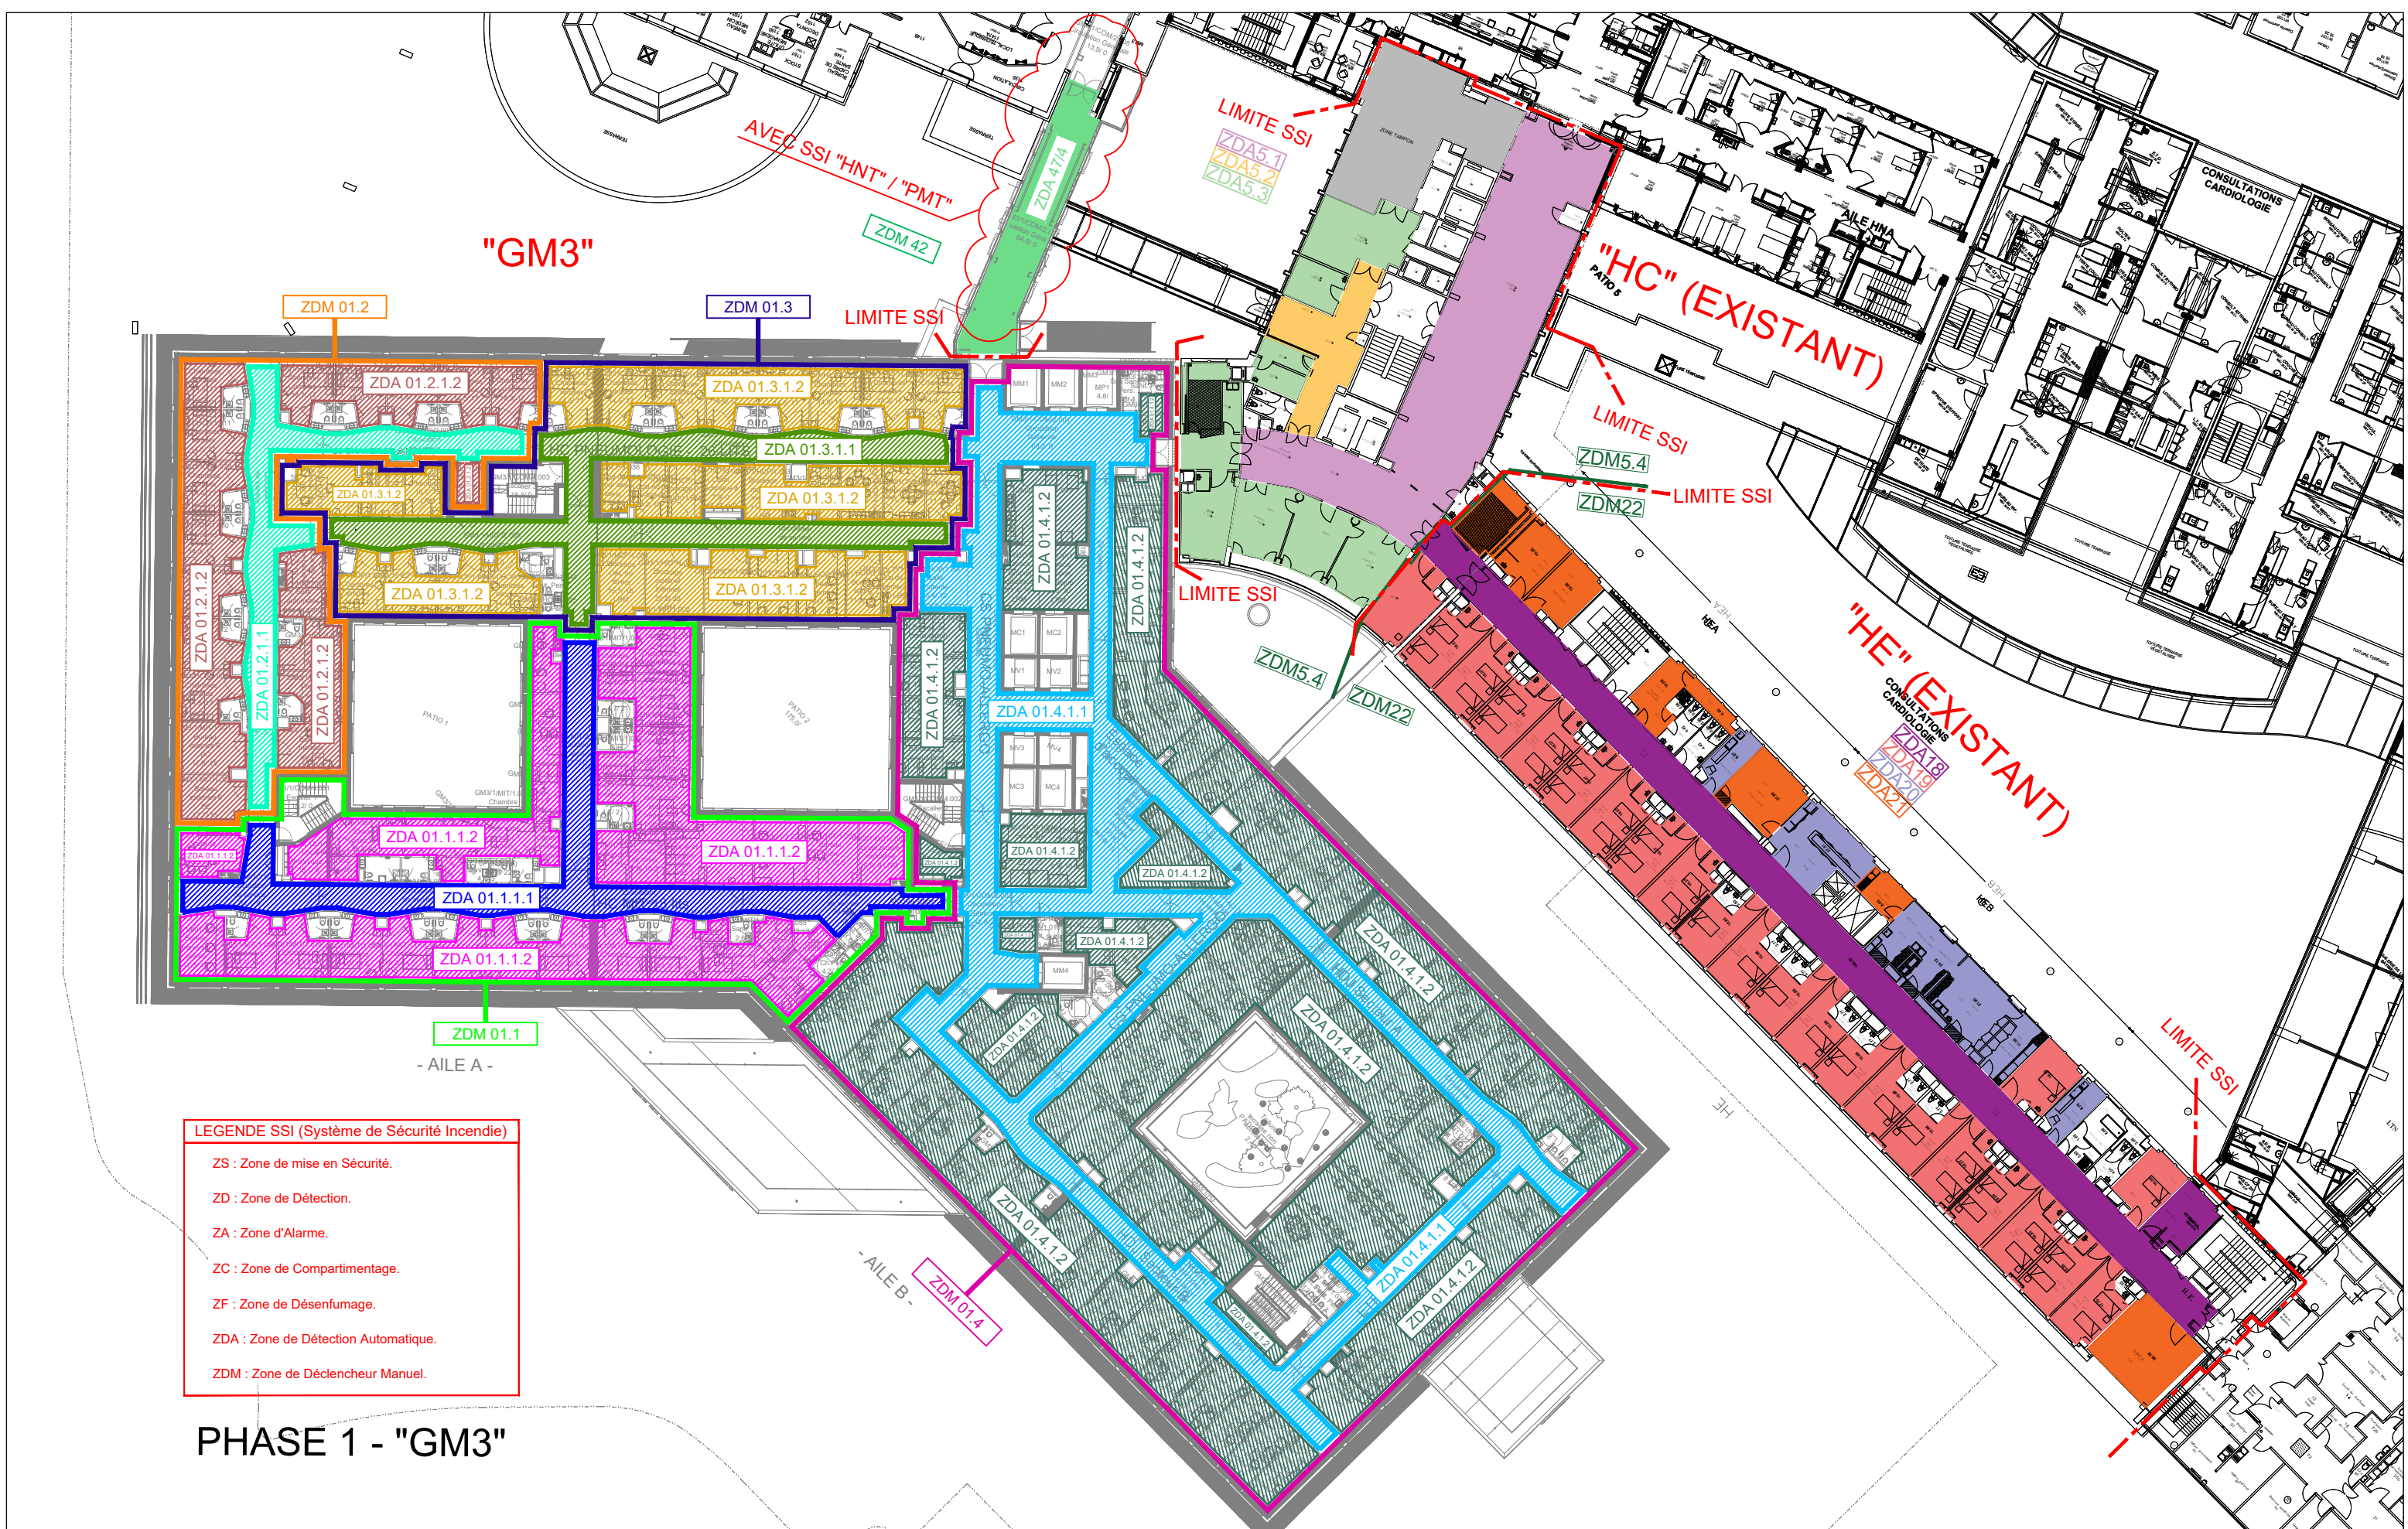


Plan de Zone de Détection (ZD) - Zones ZDA - ZDM

Niveau 1

Ech. : Sans Date : Août 2025 Vérifié par : NV Validé par : NV

Réalisation de l'extension GM3 du CHU de Clermont-Ferrand, restructuration des Urgences et désamiantage et restructuration du bâtiment HC

CLF8	DCE	16021-8	CHO	TB	PN	N1	00	SI	-
Affaire	Phase	Numéro	Emetteur	Bâtiment	Type	Niveau	Découpage	Discipline	Indice

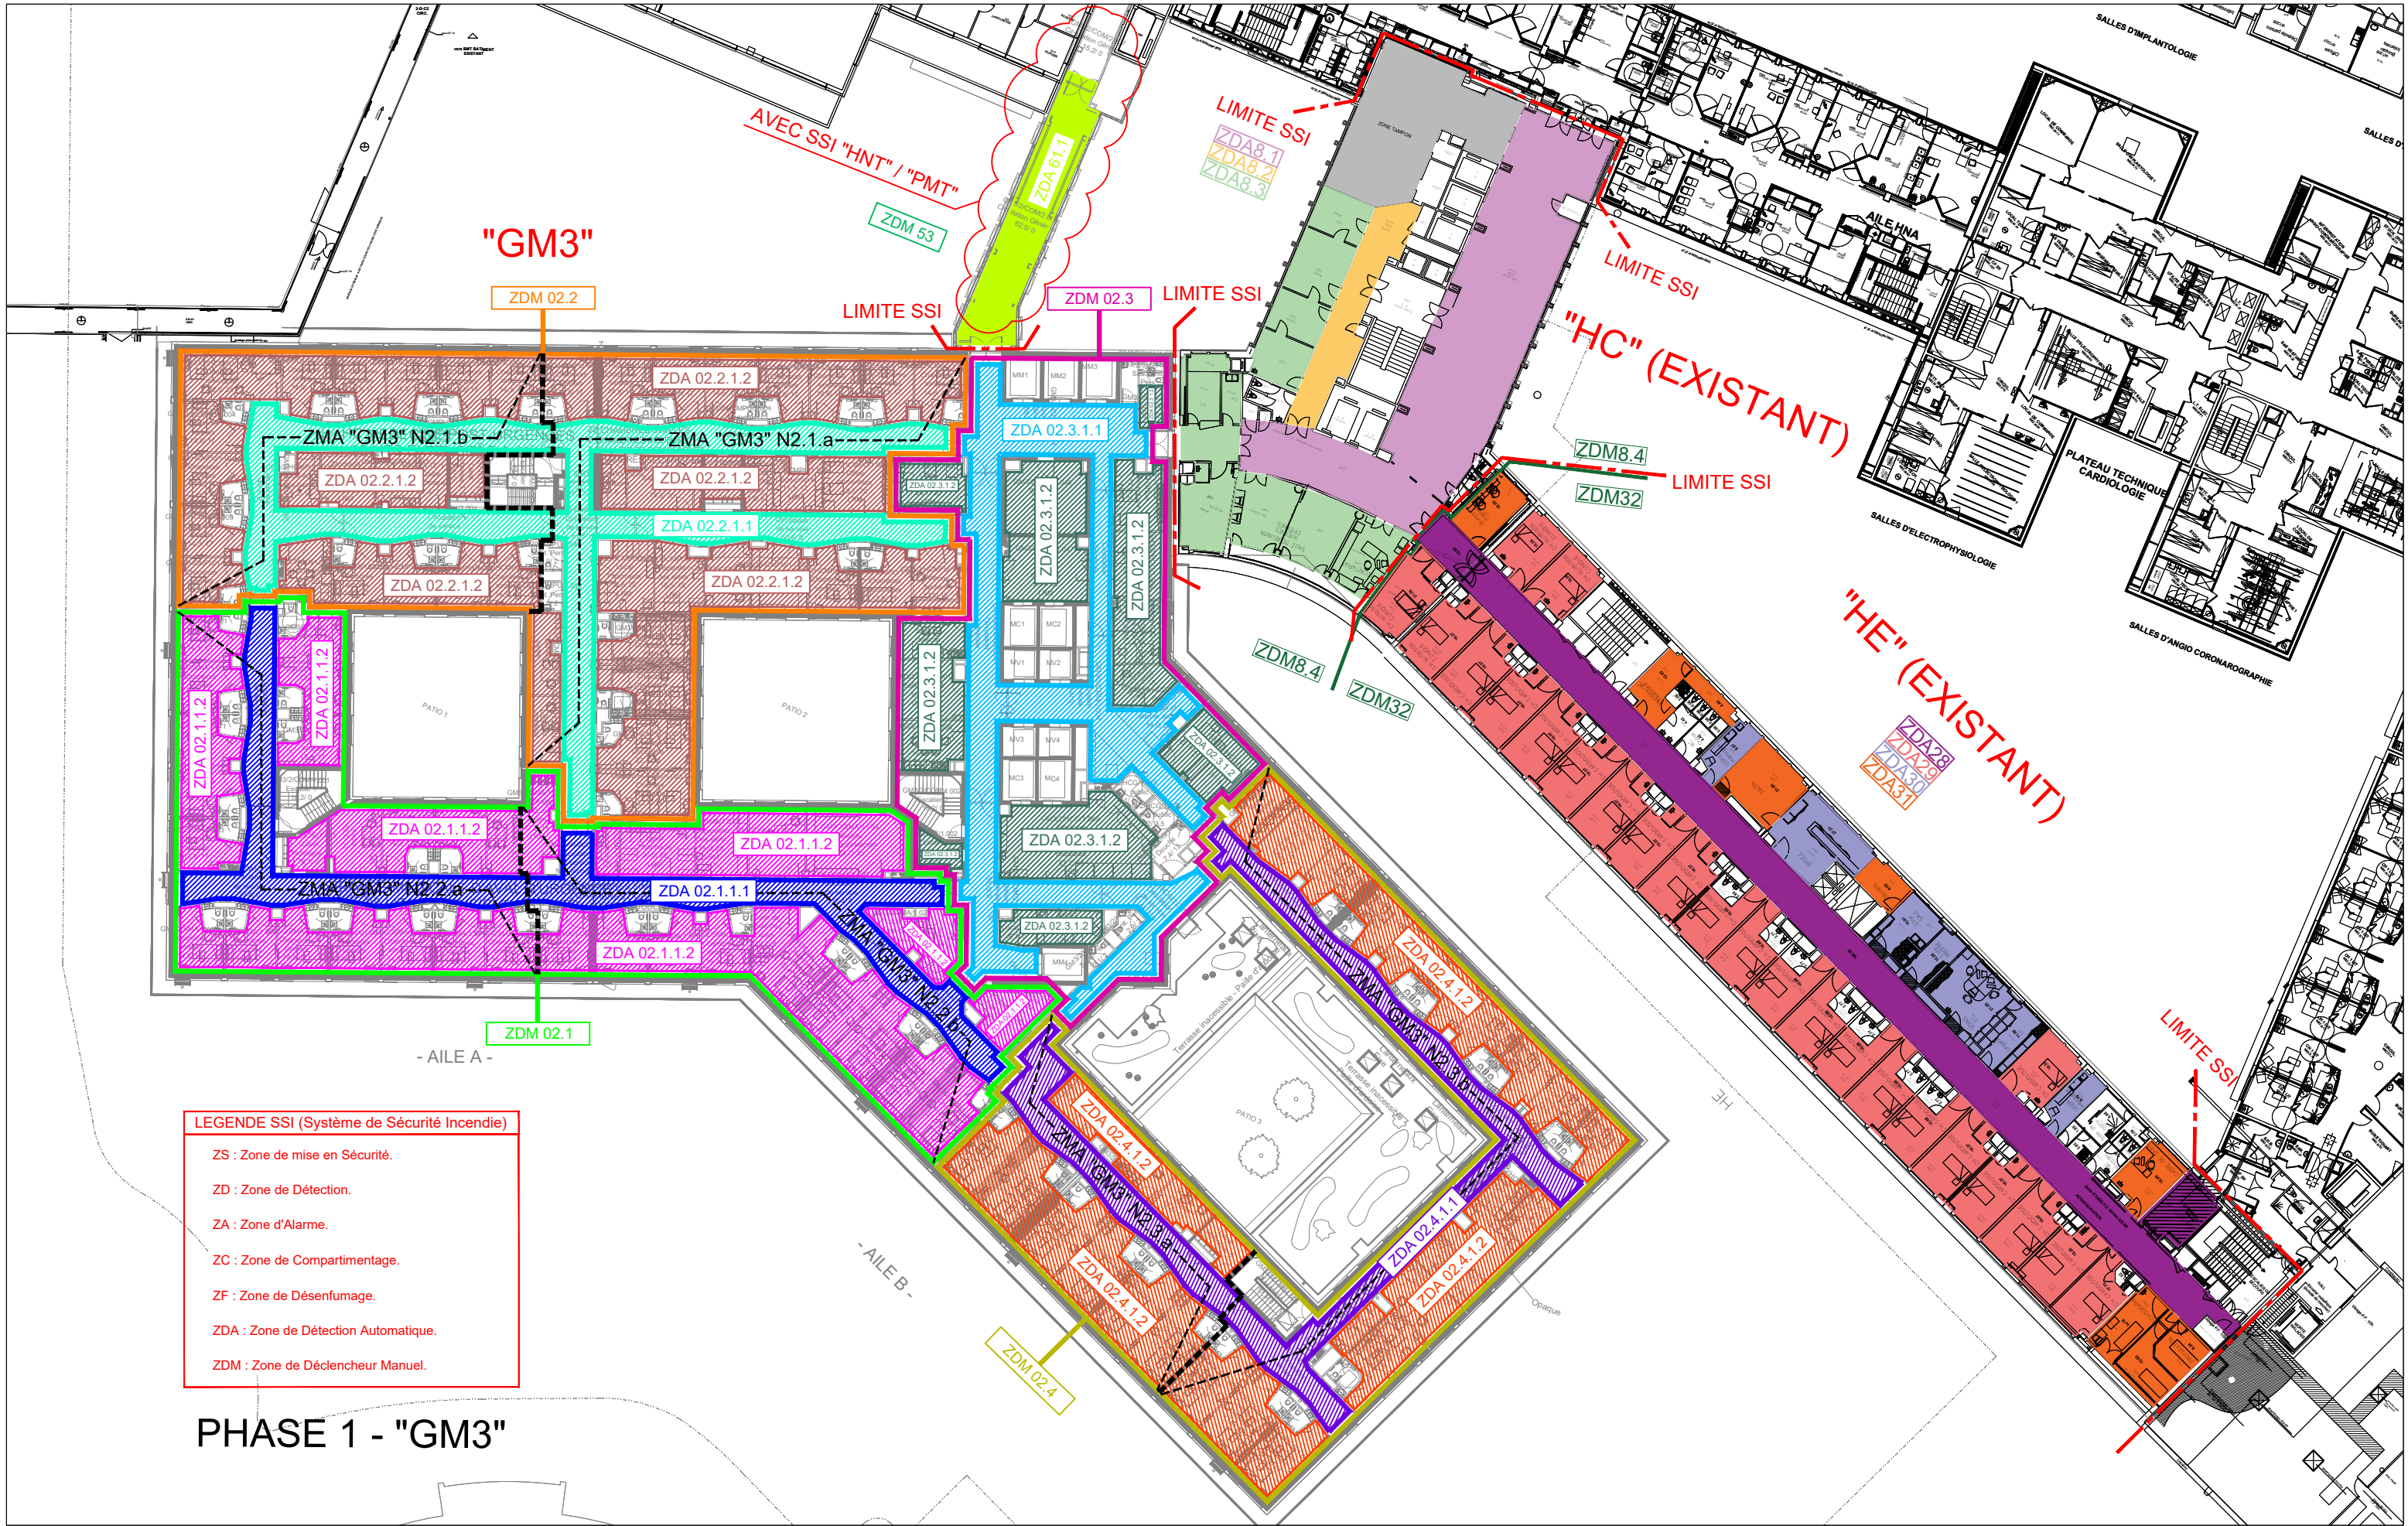

LEGENDE SSI (Système de Sécurité Incendie)

ZS : Zone de mise en Sécurité.

ZD : Zone de Détection.

ZA : Zone d'Alarme.


ZC : Zone de Compartimentage.

ZF : Zone de Désenfumage.

ZDA : Zone de Détection Automatique.

ZDM : Zone de Déclencheur Manuel.

PHASE 1 - "GM3"

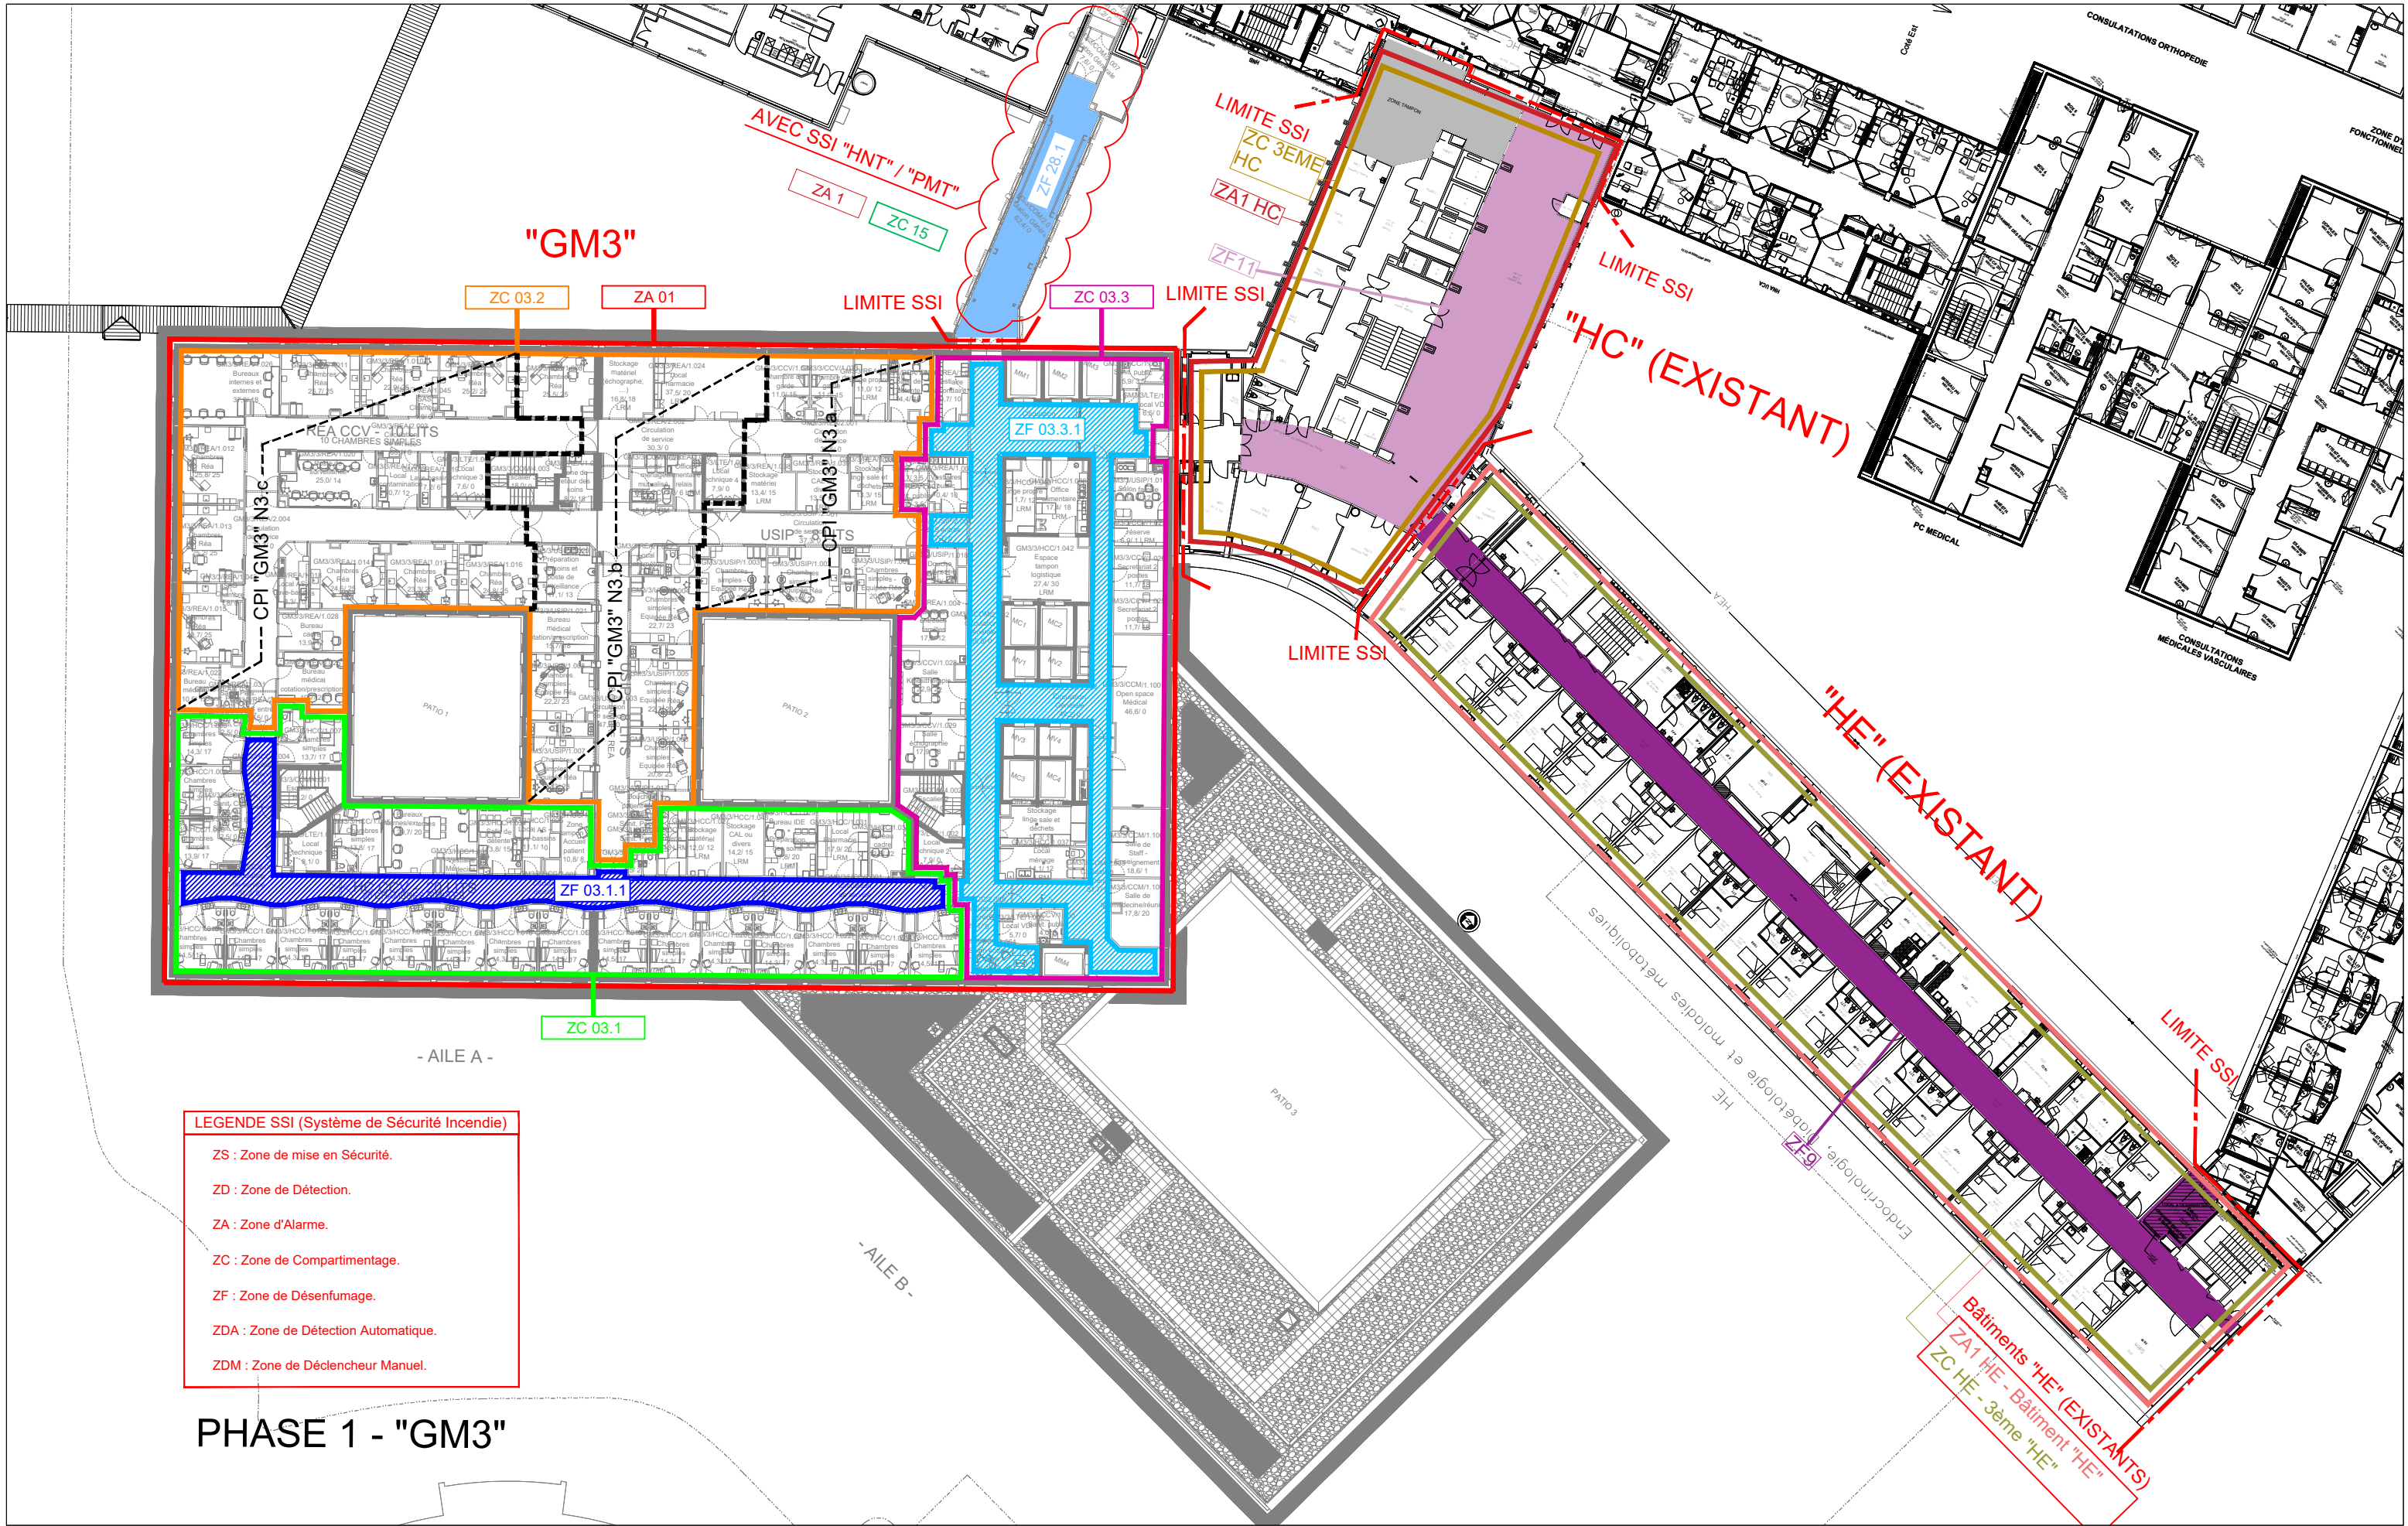

Plan de Zone de Sécurité (ZS) - Zones ZA - ZC - ZF

Niveau 3

Ech. : Sans

Date : Août 2025

Vérifié par : NV

Validé par : NV

Réalisation de l'extension GM3 du CHU de Clermont-Ferrand, restructuration des Urgences et désamiantage et restructuration du bâtiment HC

CLF8

DCE

16021-11

CHO

TB

PN

N3

00

SI

-

Affaire

Phase

Numéro

Emetteur

Bâtiment


Type


Niveau


Découpage


Discipline


Indice

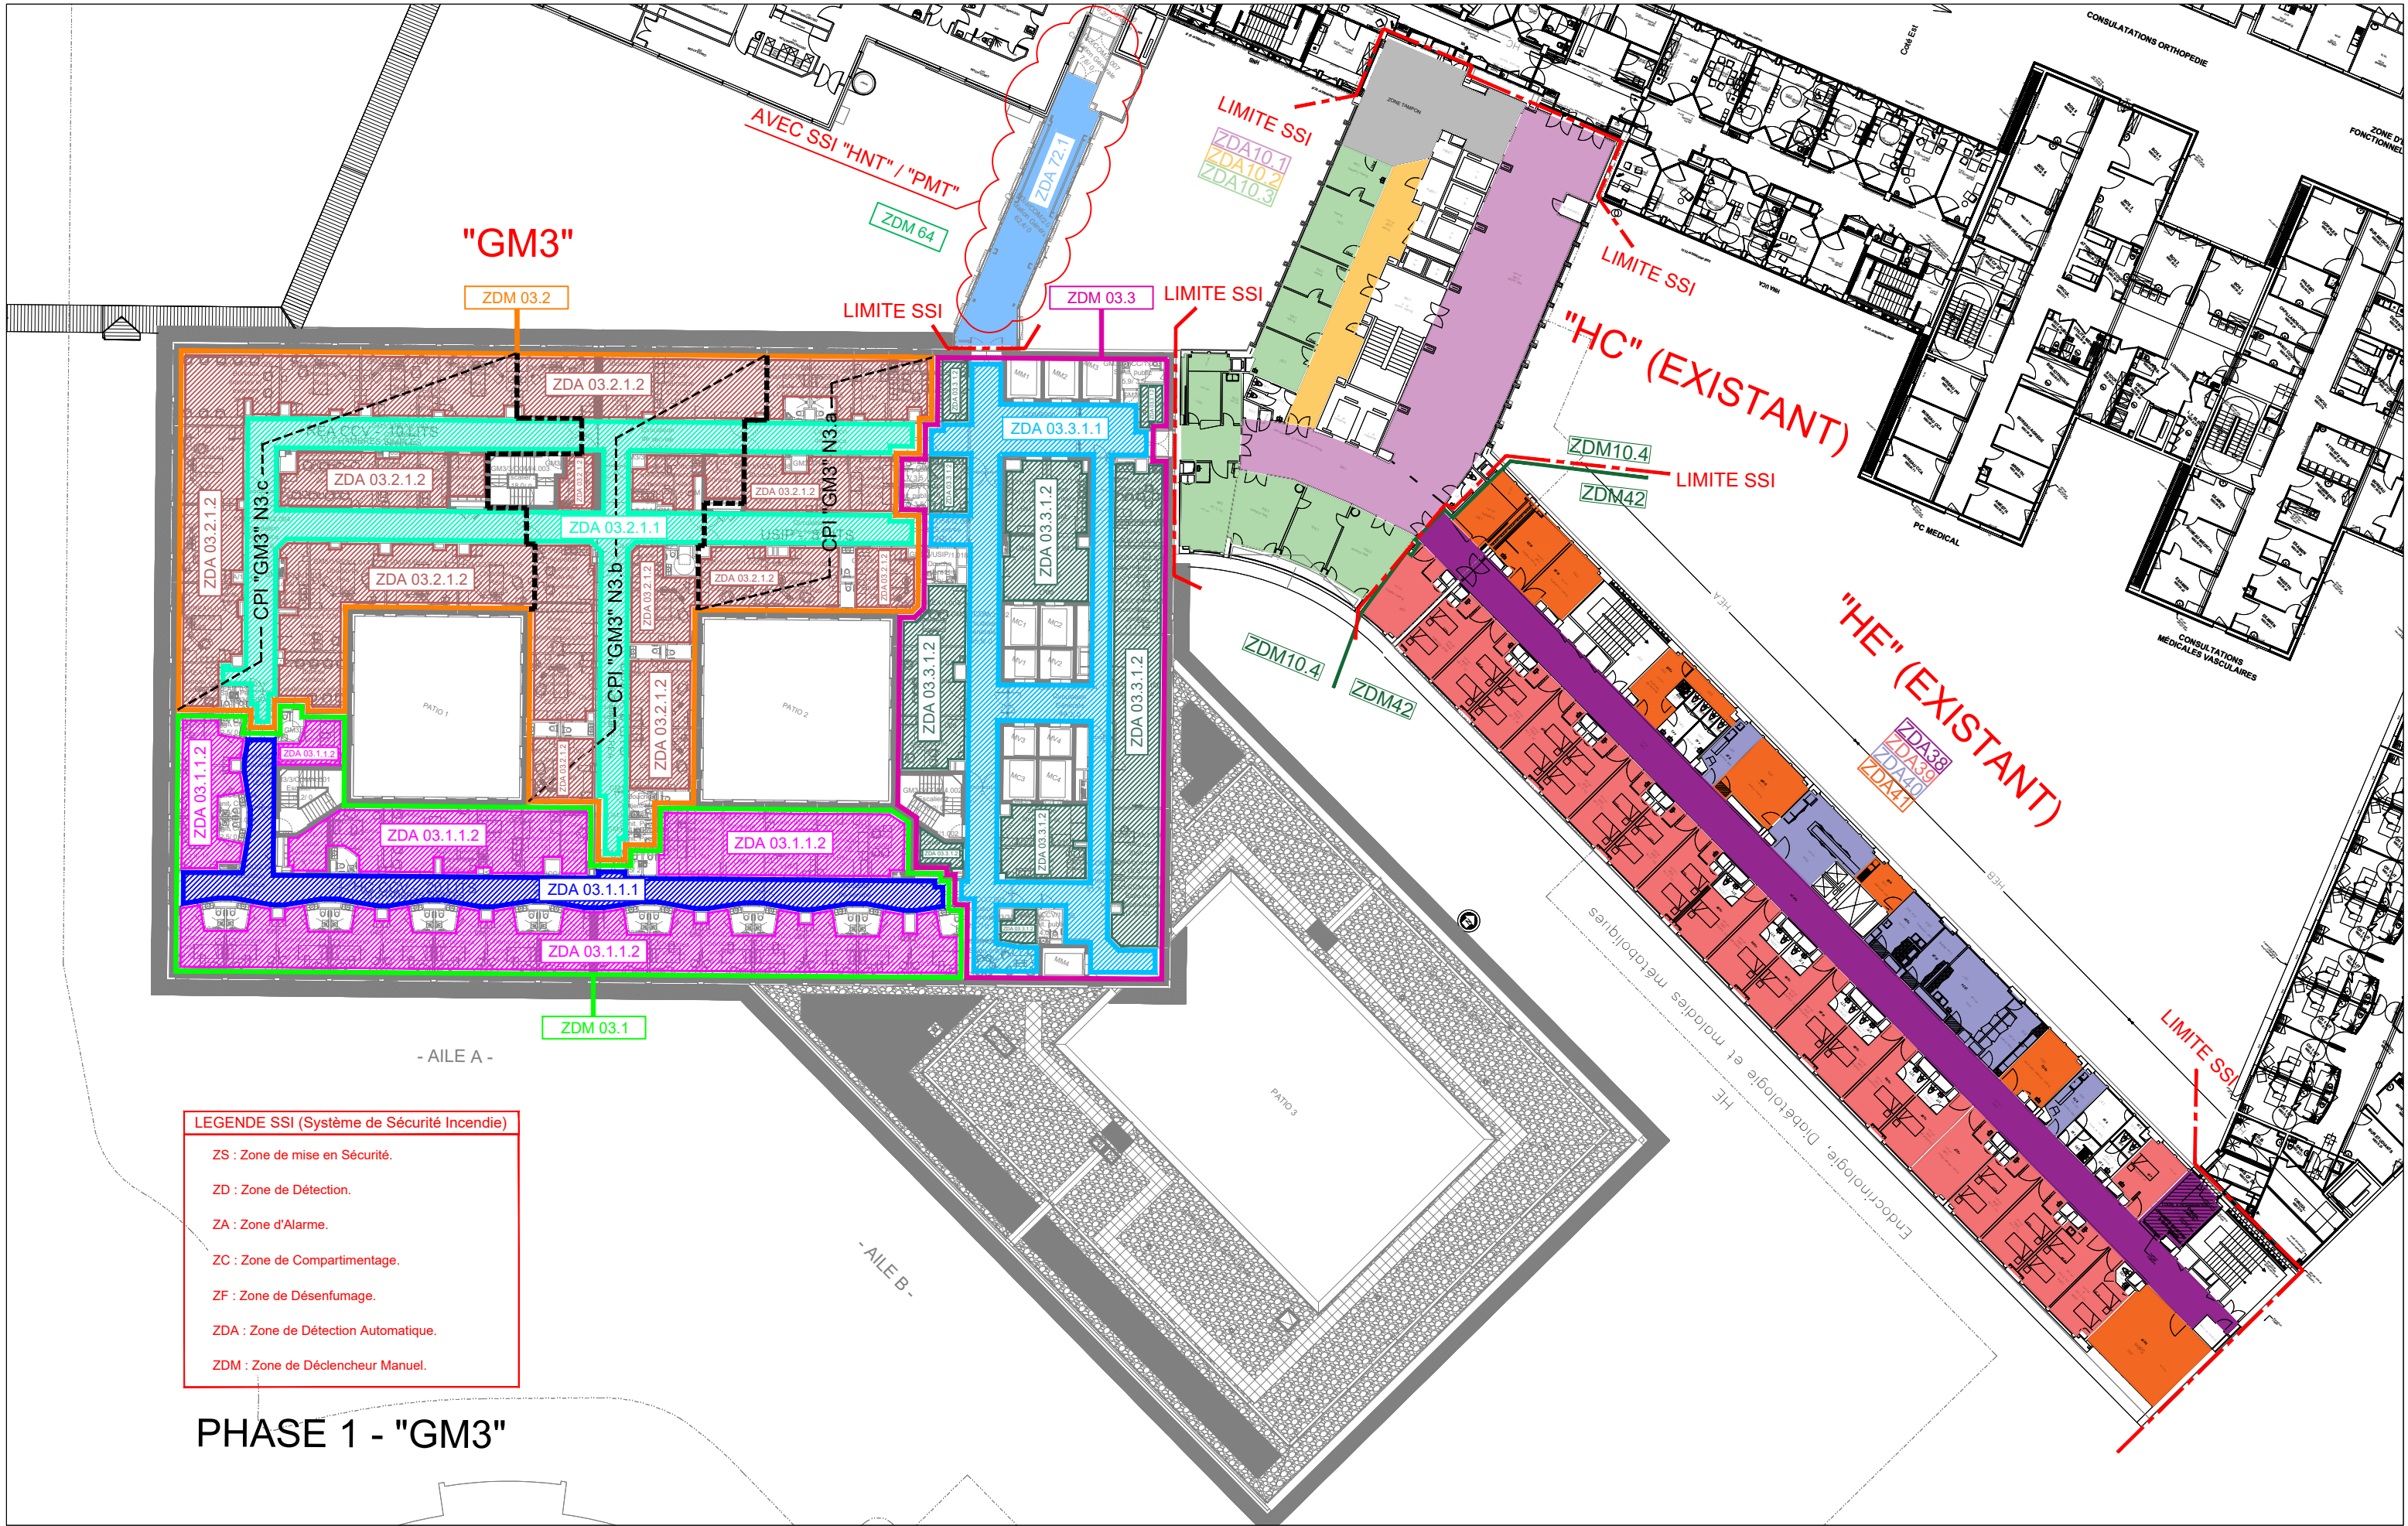

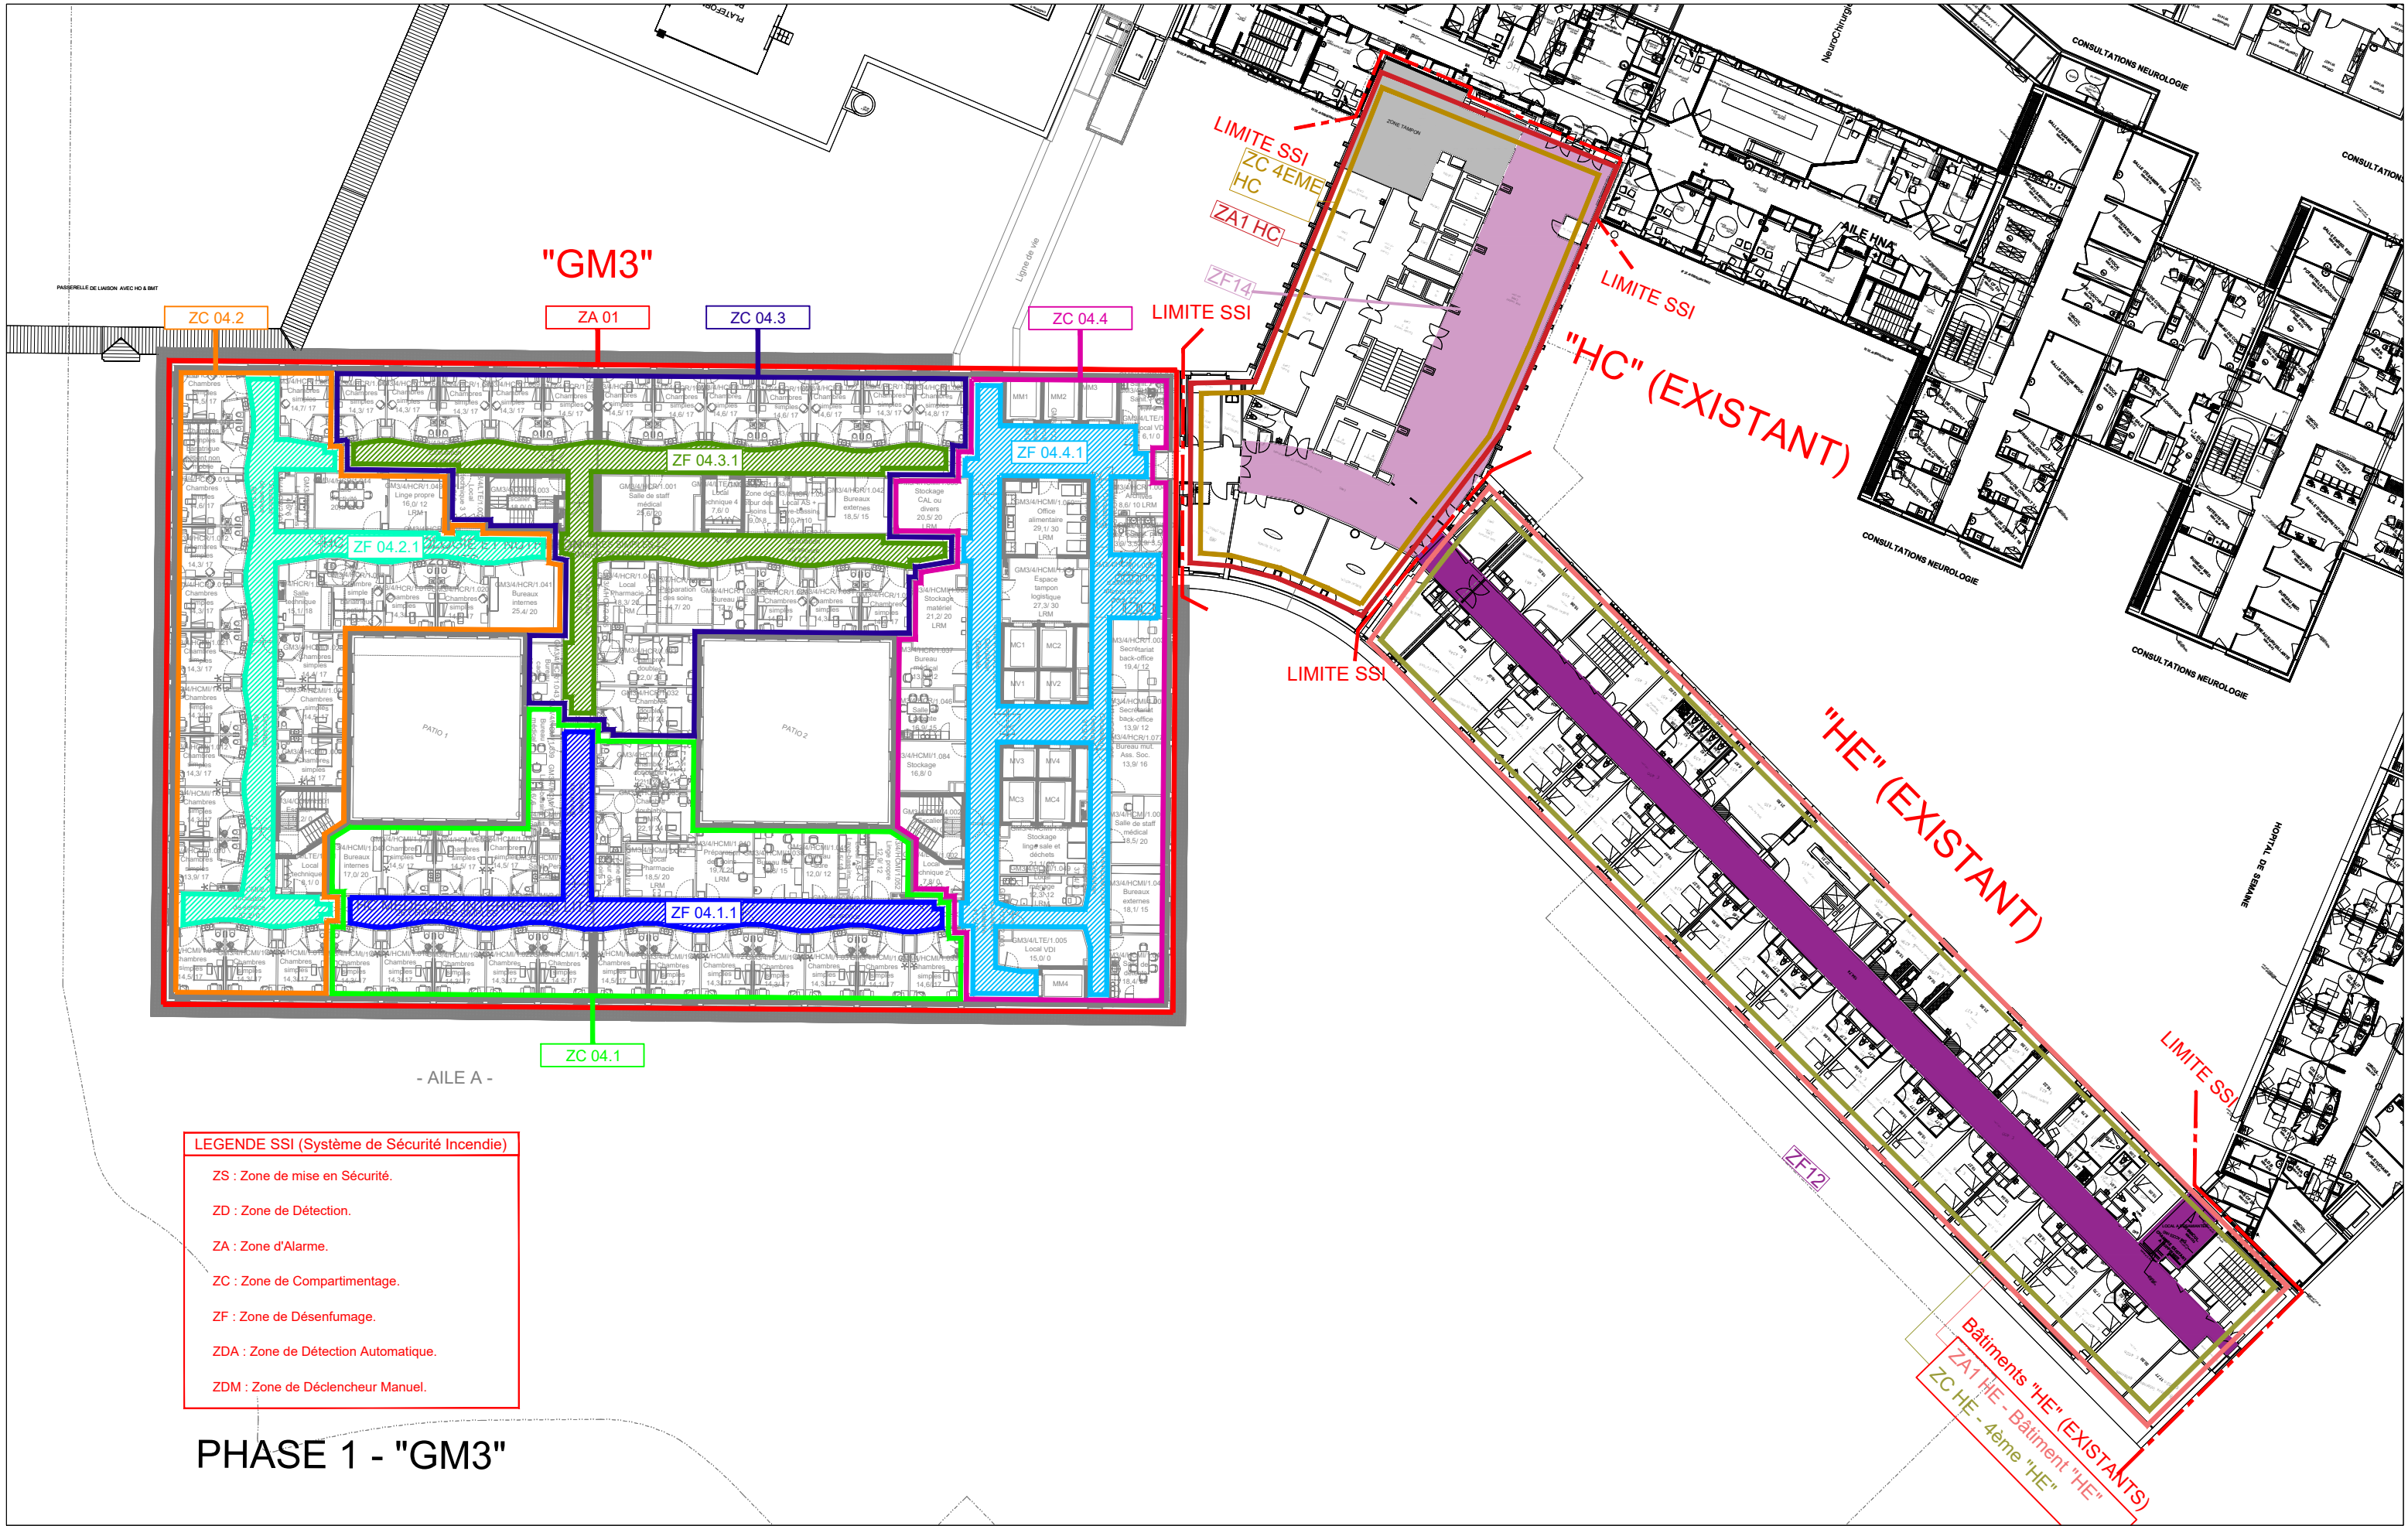

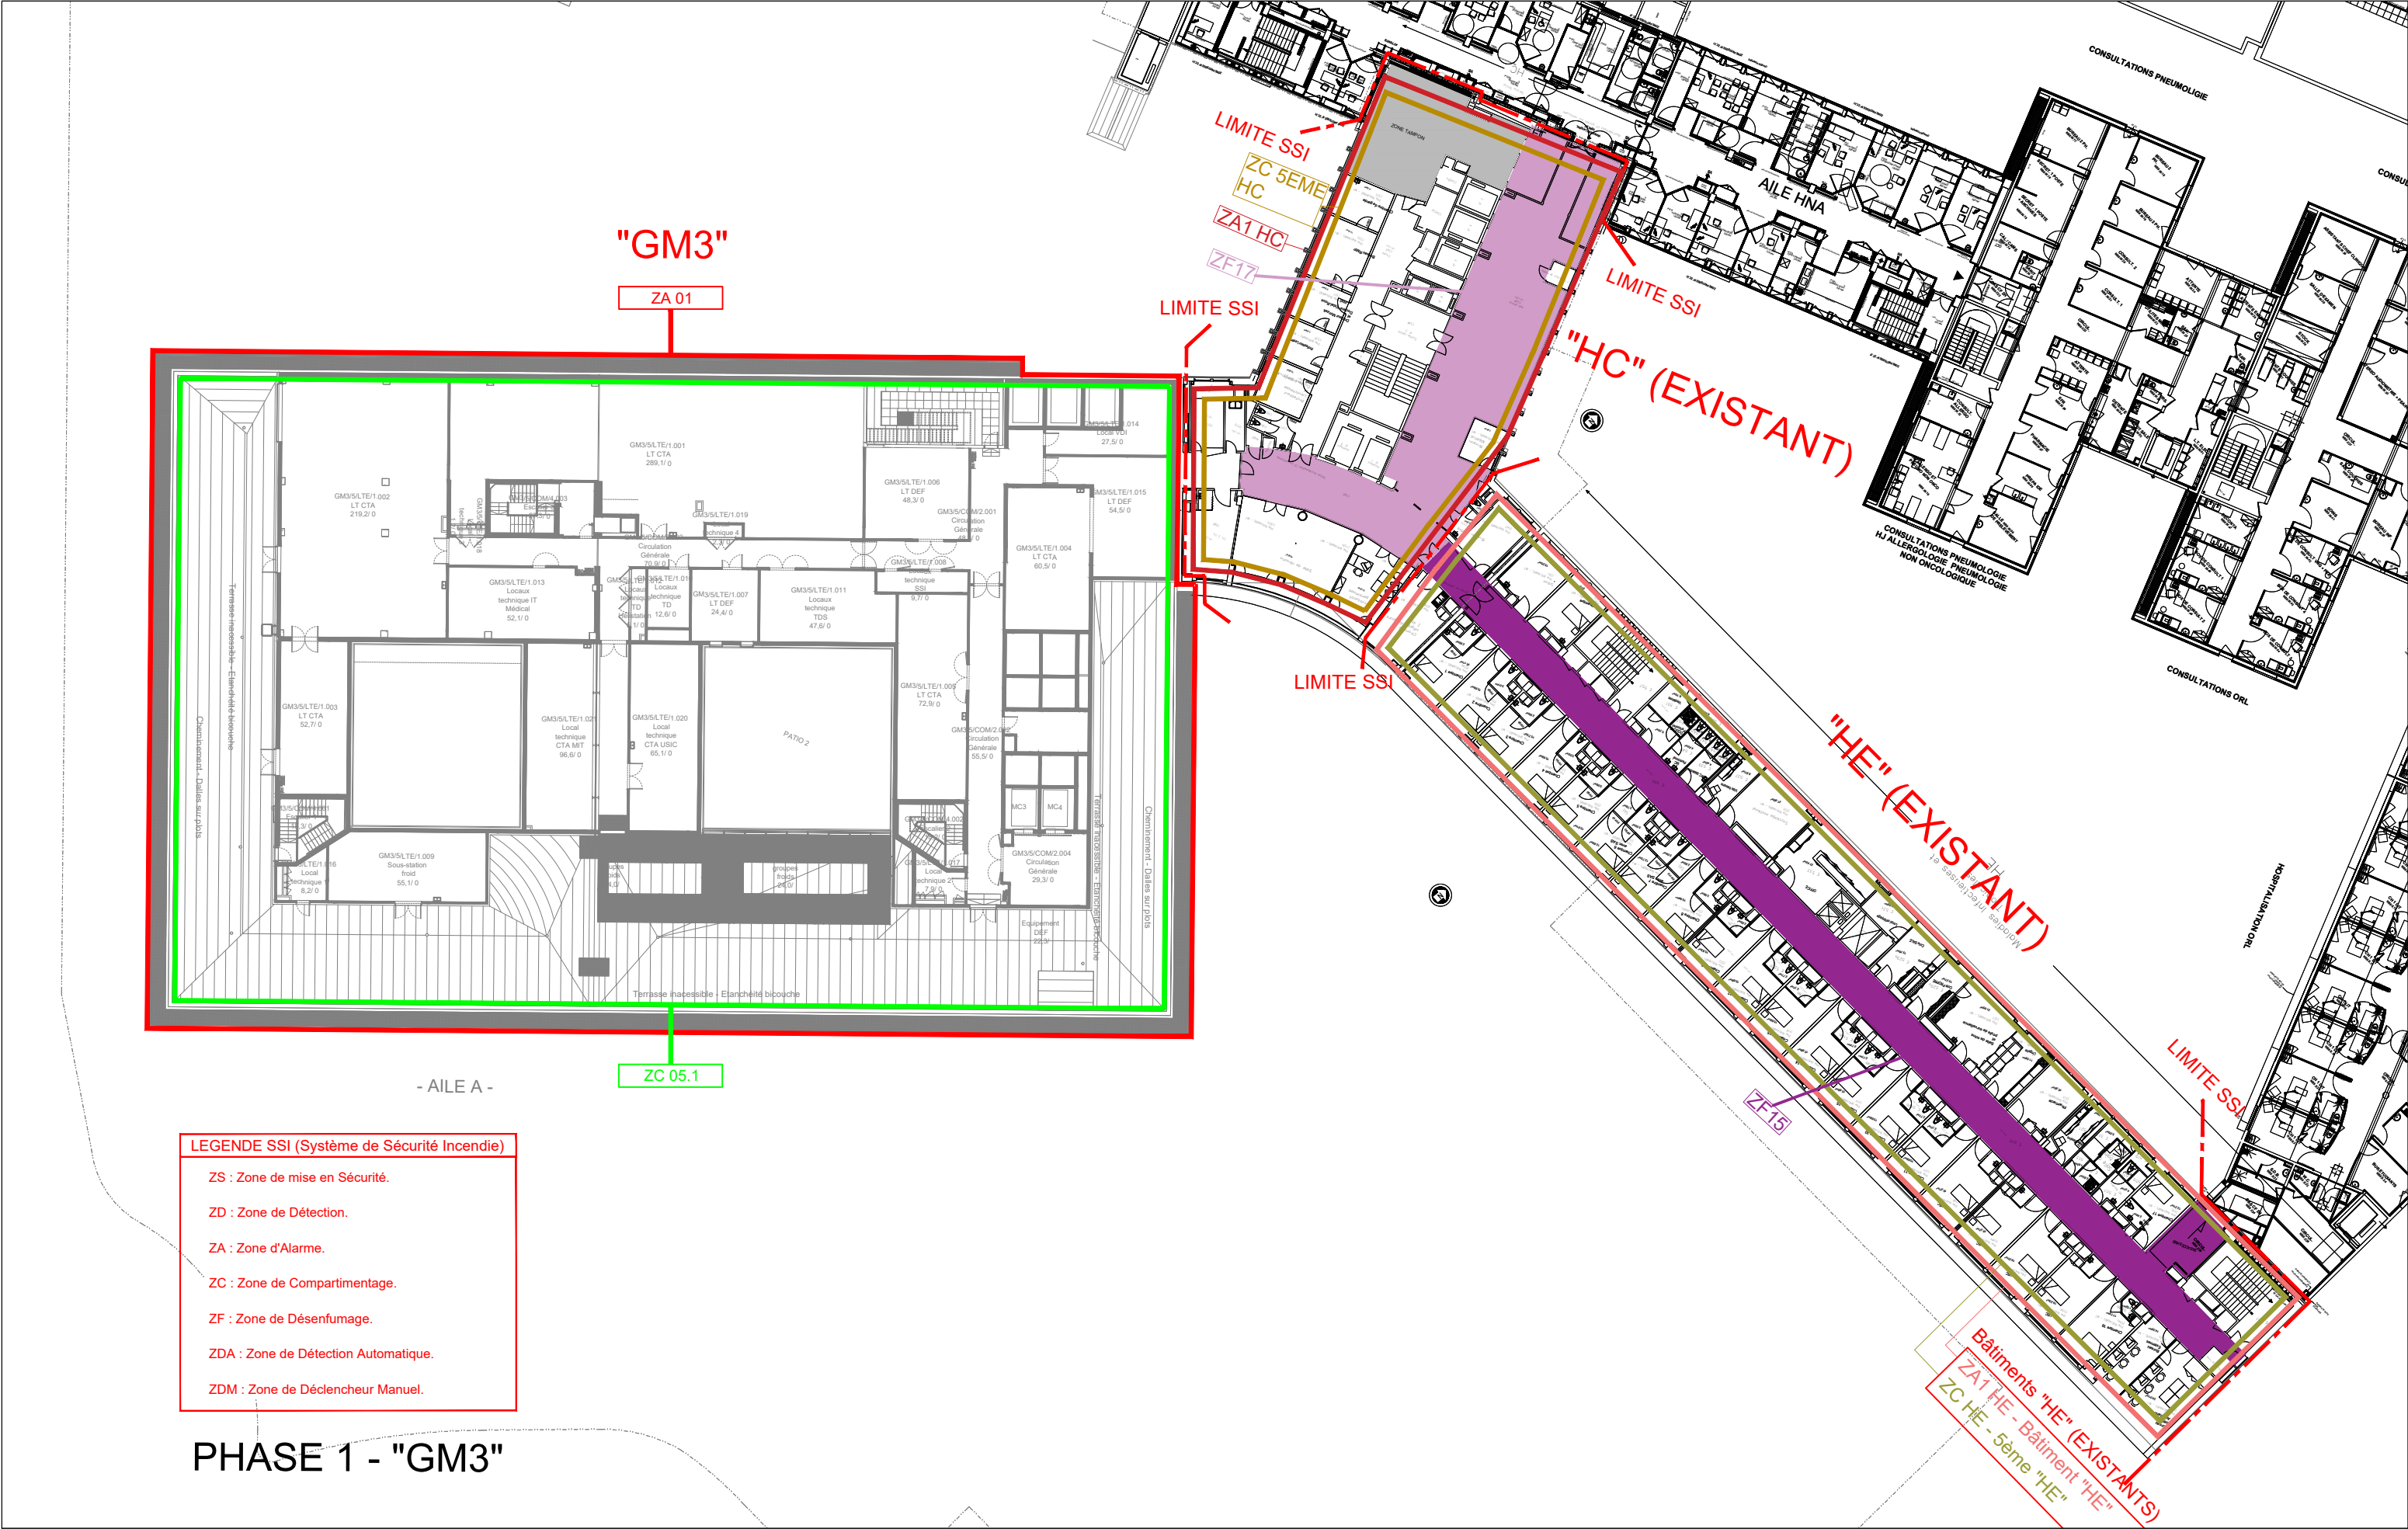

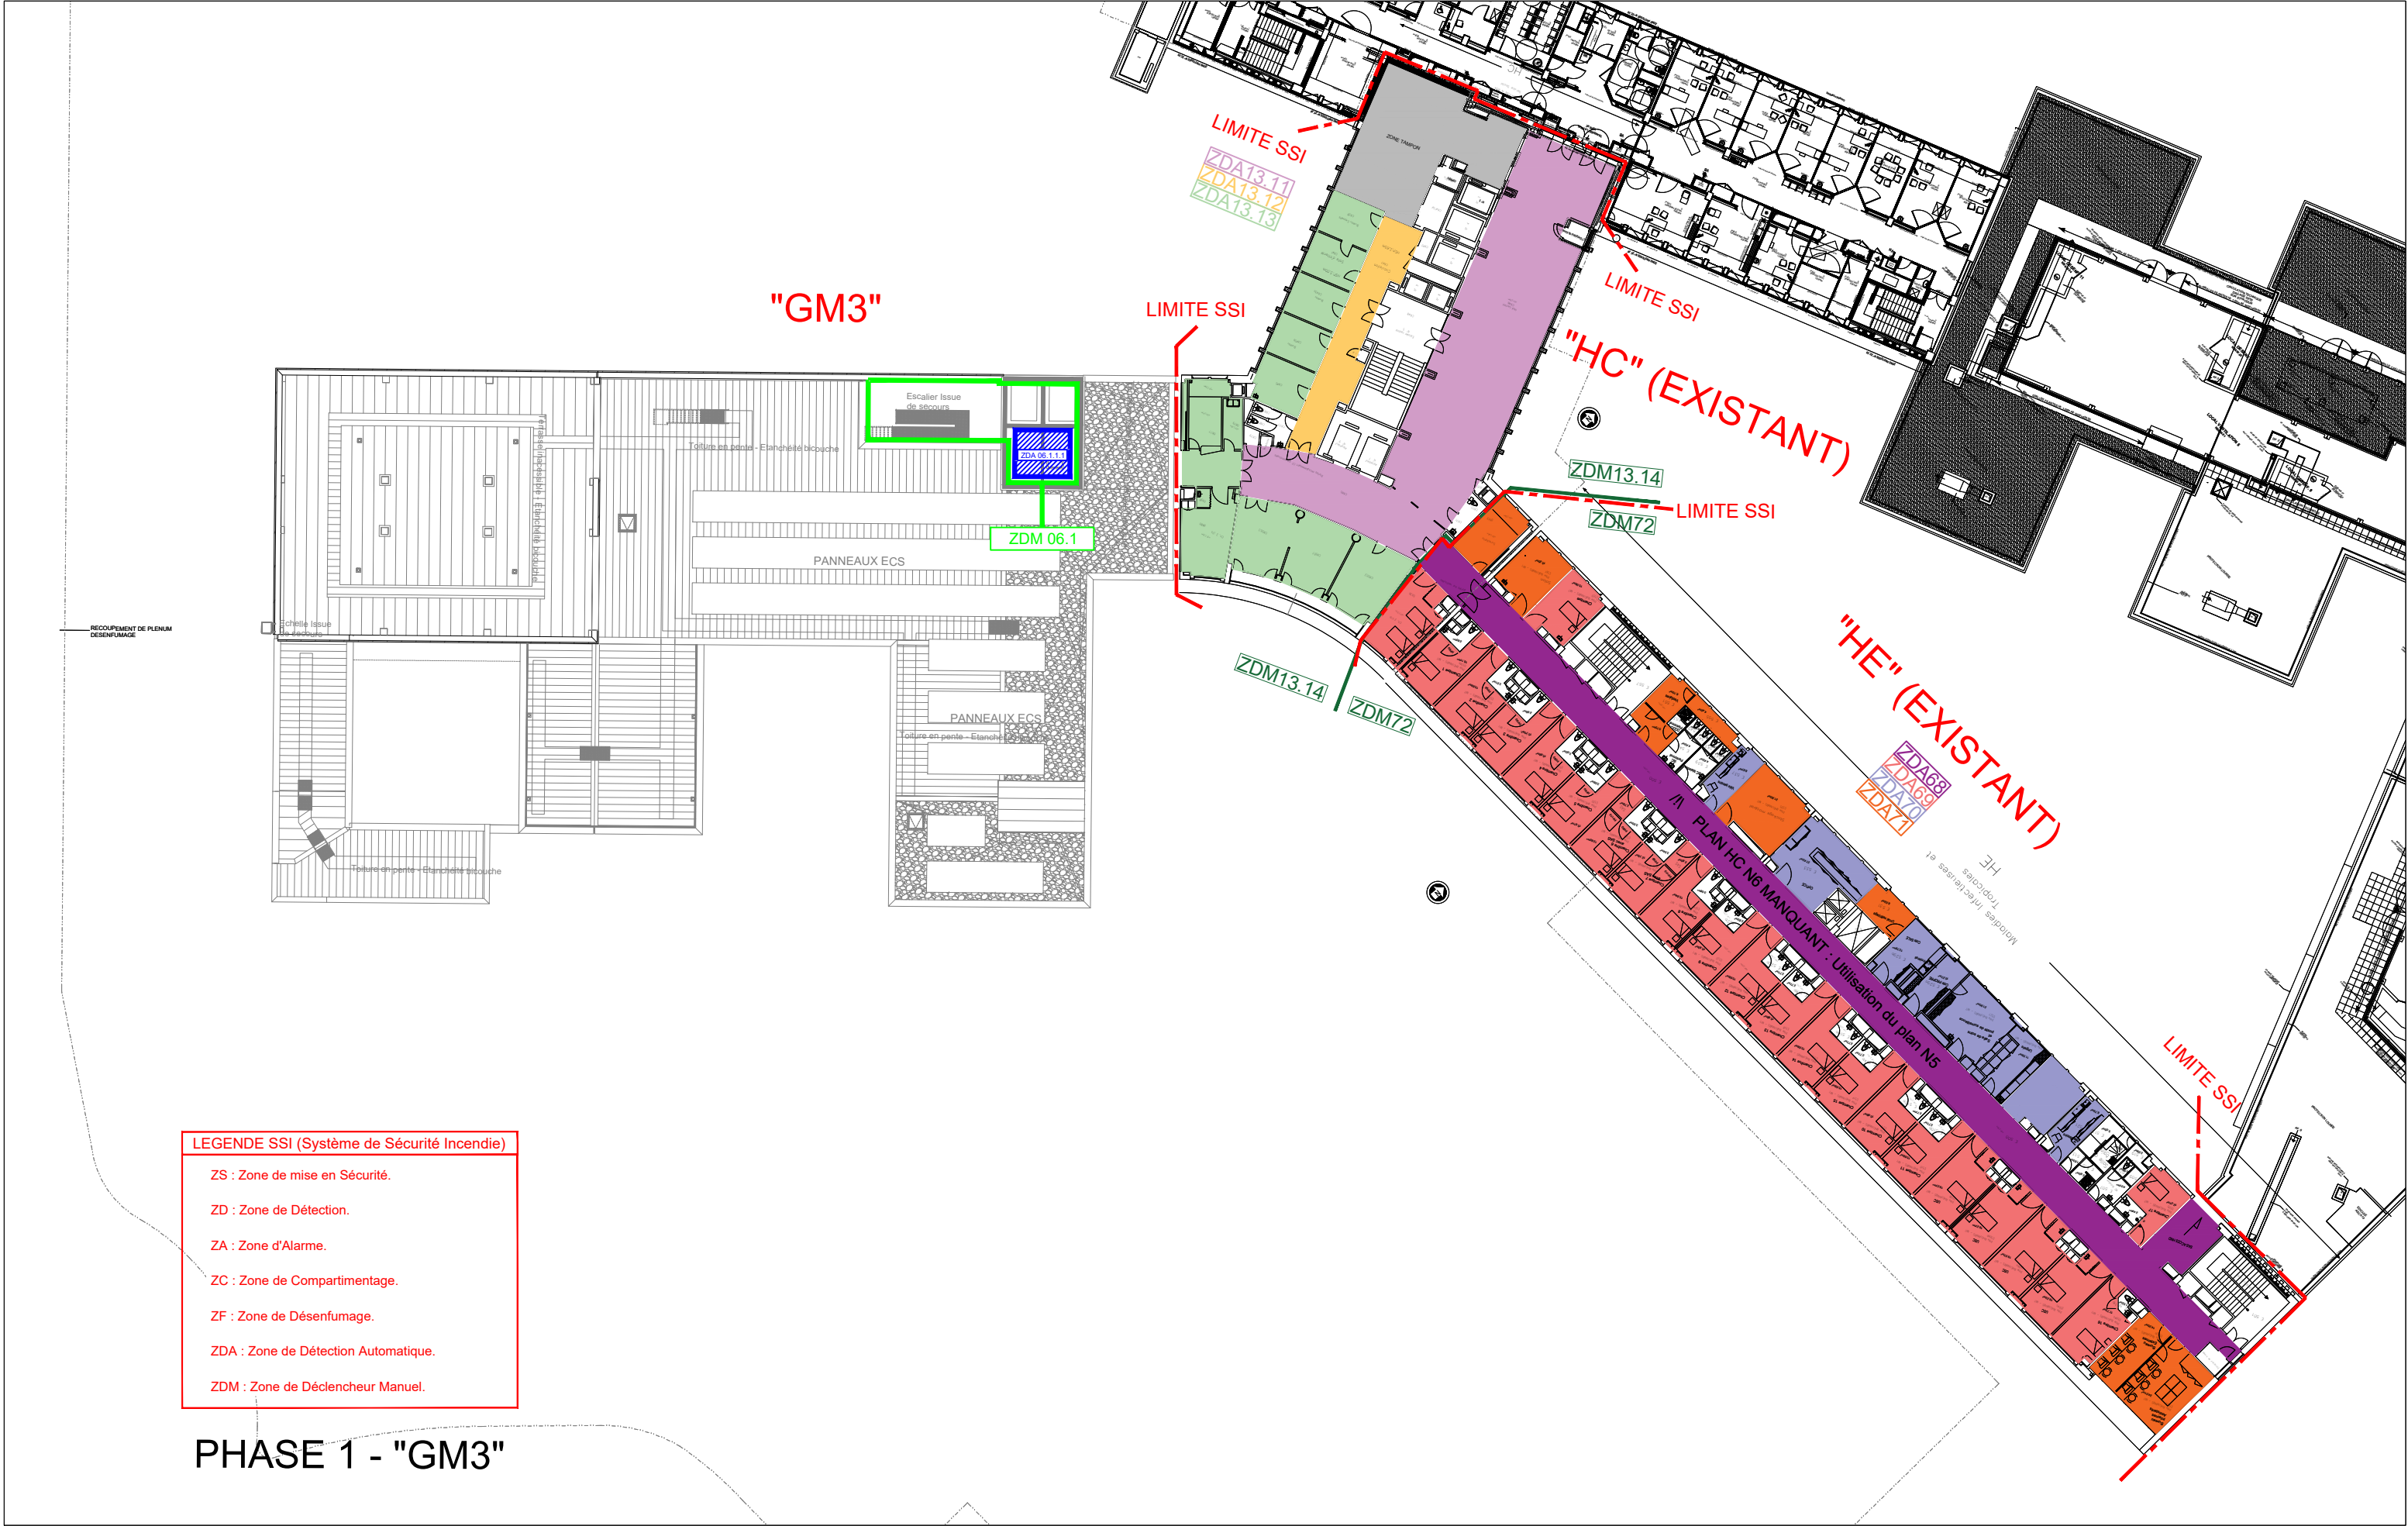

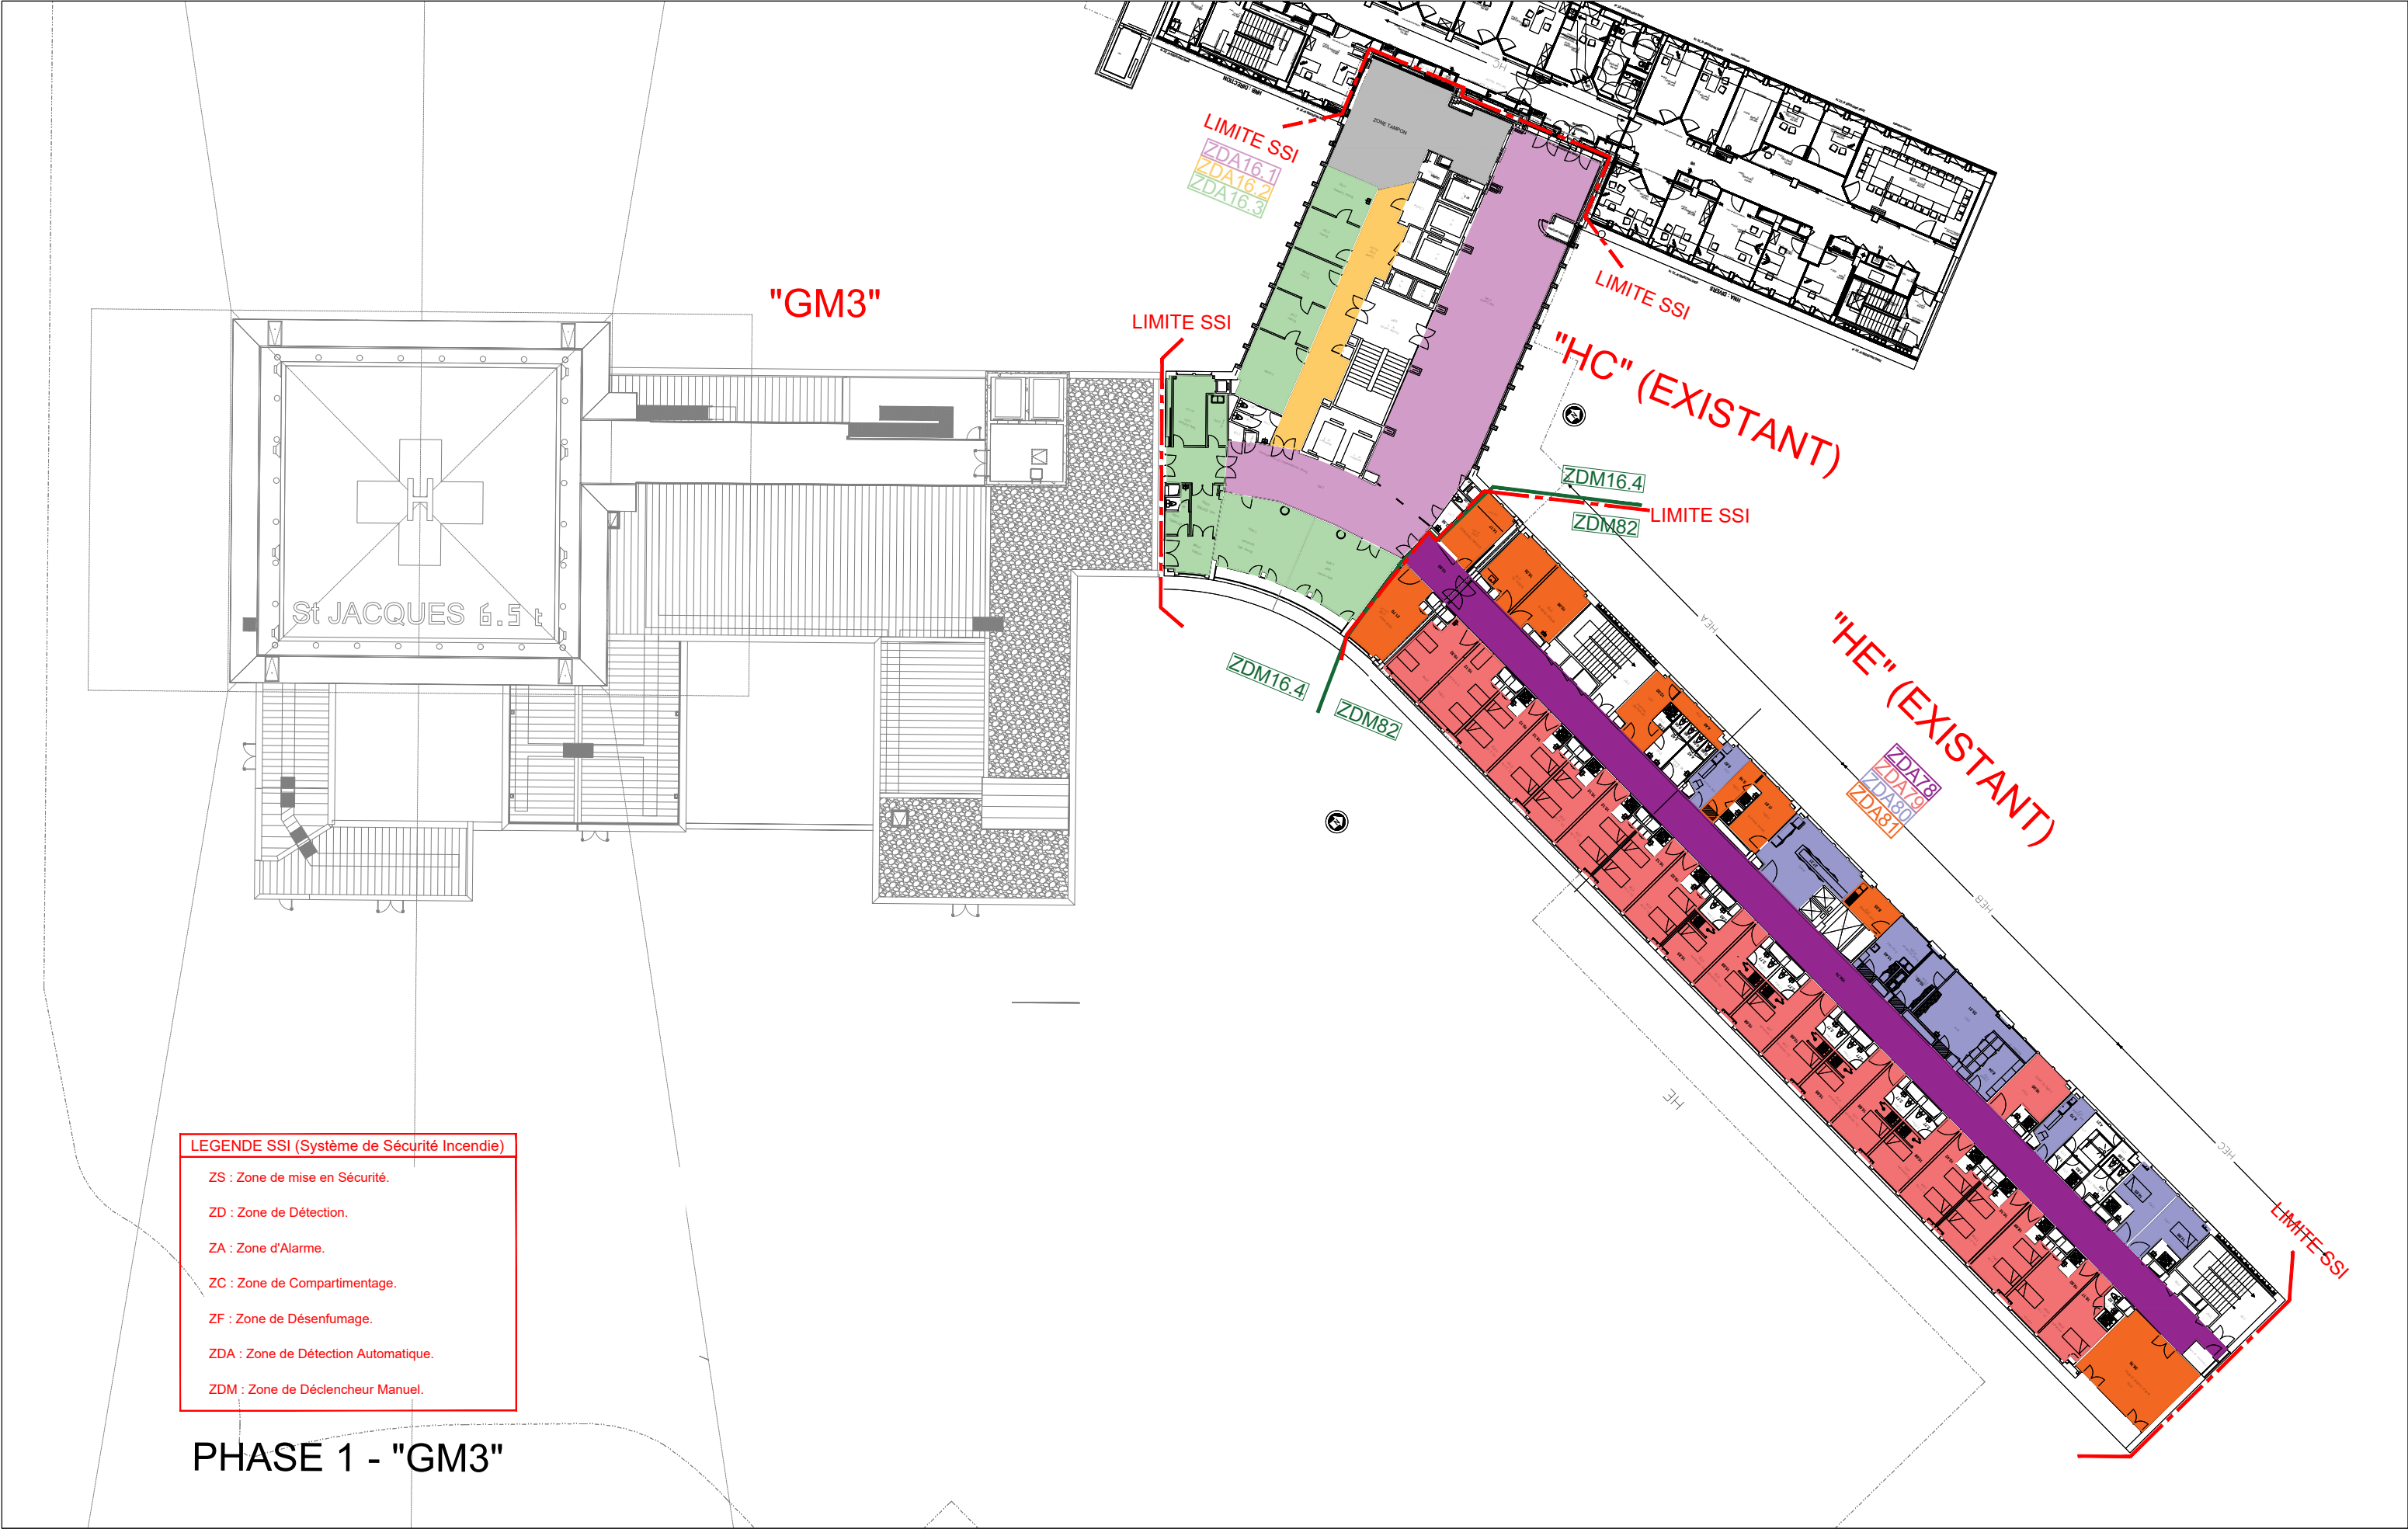

LEGENDE SSI (Système de Sécurité Incendie)

ZS : Zone de mise en Sécurité.

ZD : Zone de Détection.

ZA : Zone d'Alarme.


ZC : Zone de Compartimentage.


ZF : Zone de Désenfumage.

ZDA : Zone de Détection Automatique.

ZDM : Zone de Déclencheur Manuel.

PHASE 1 - "GM3"

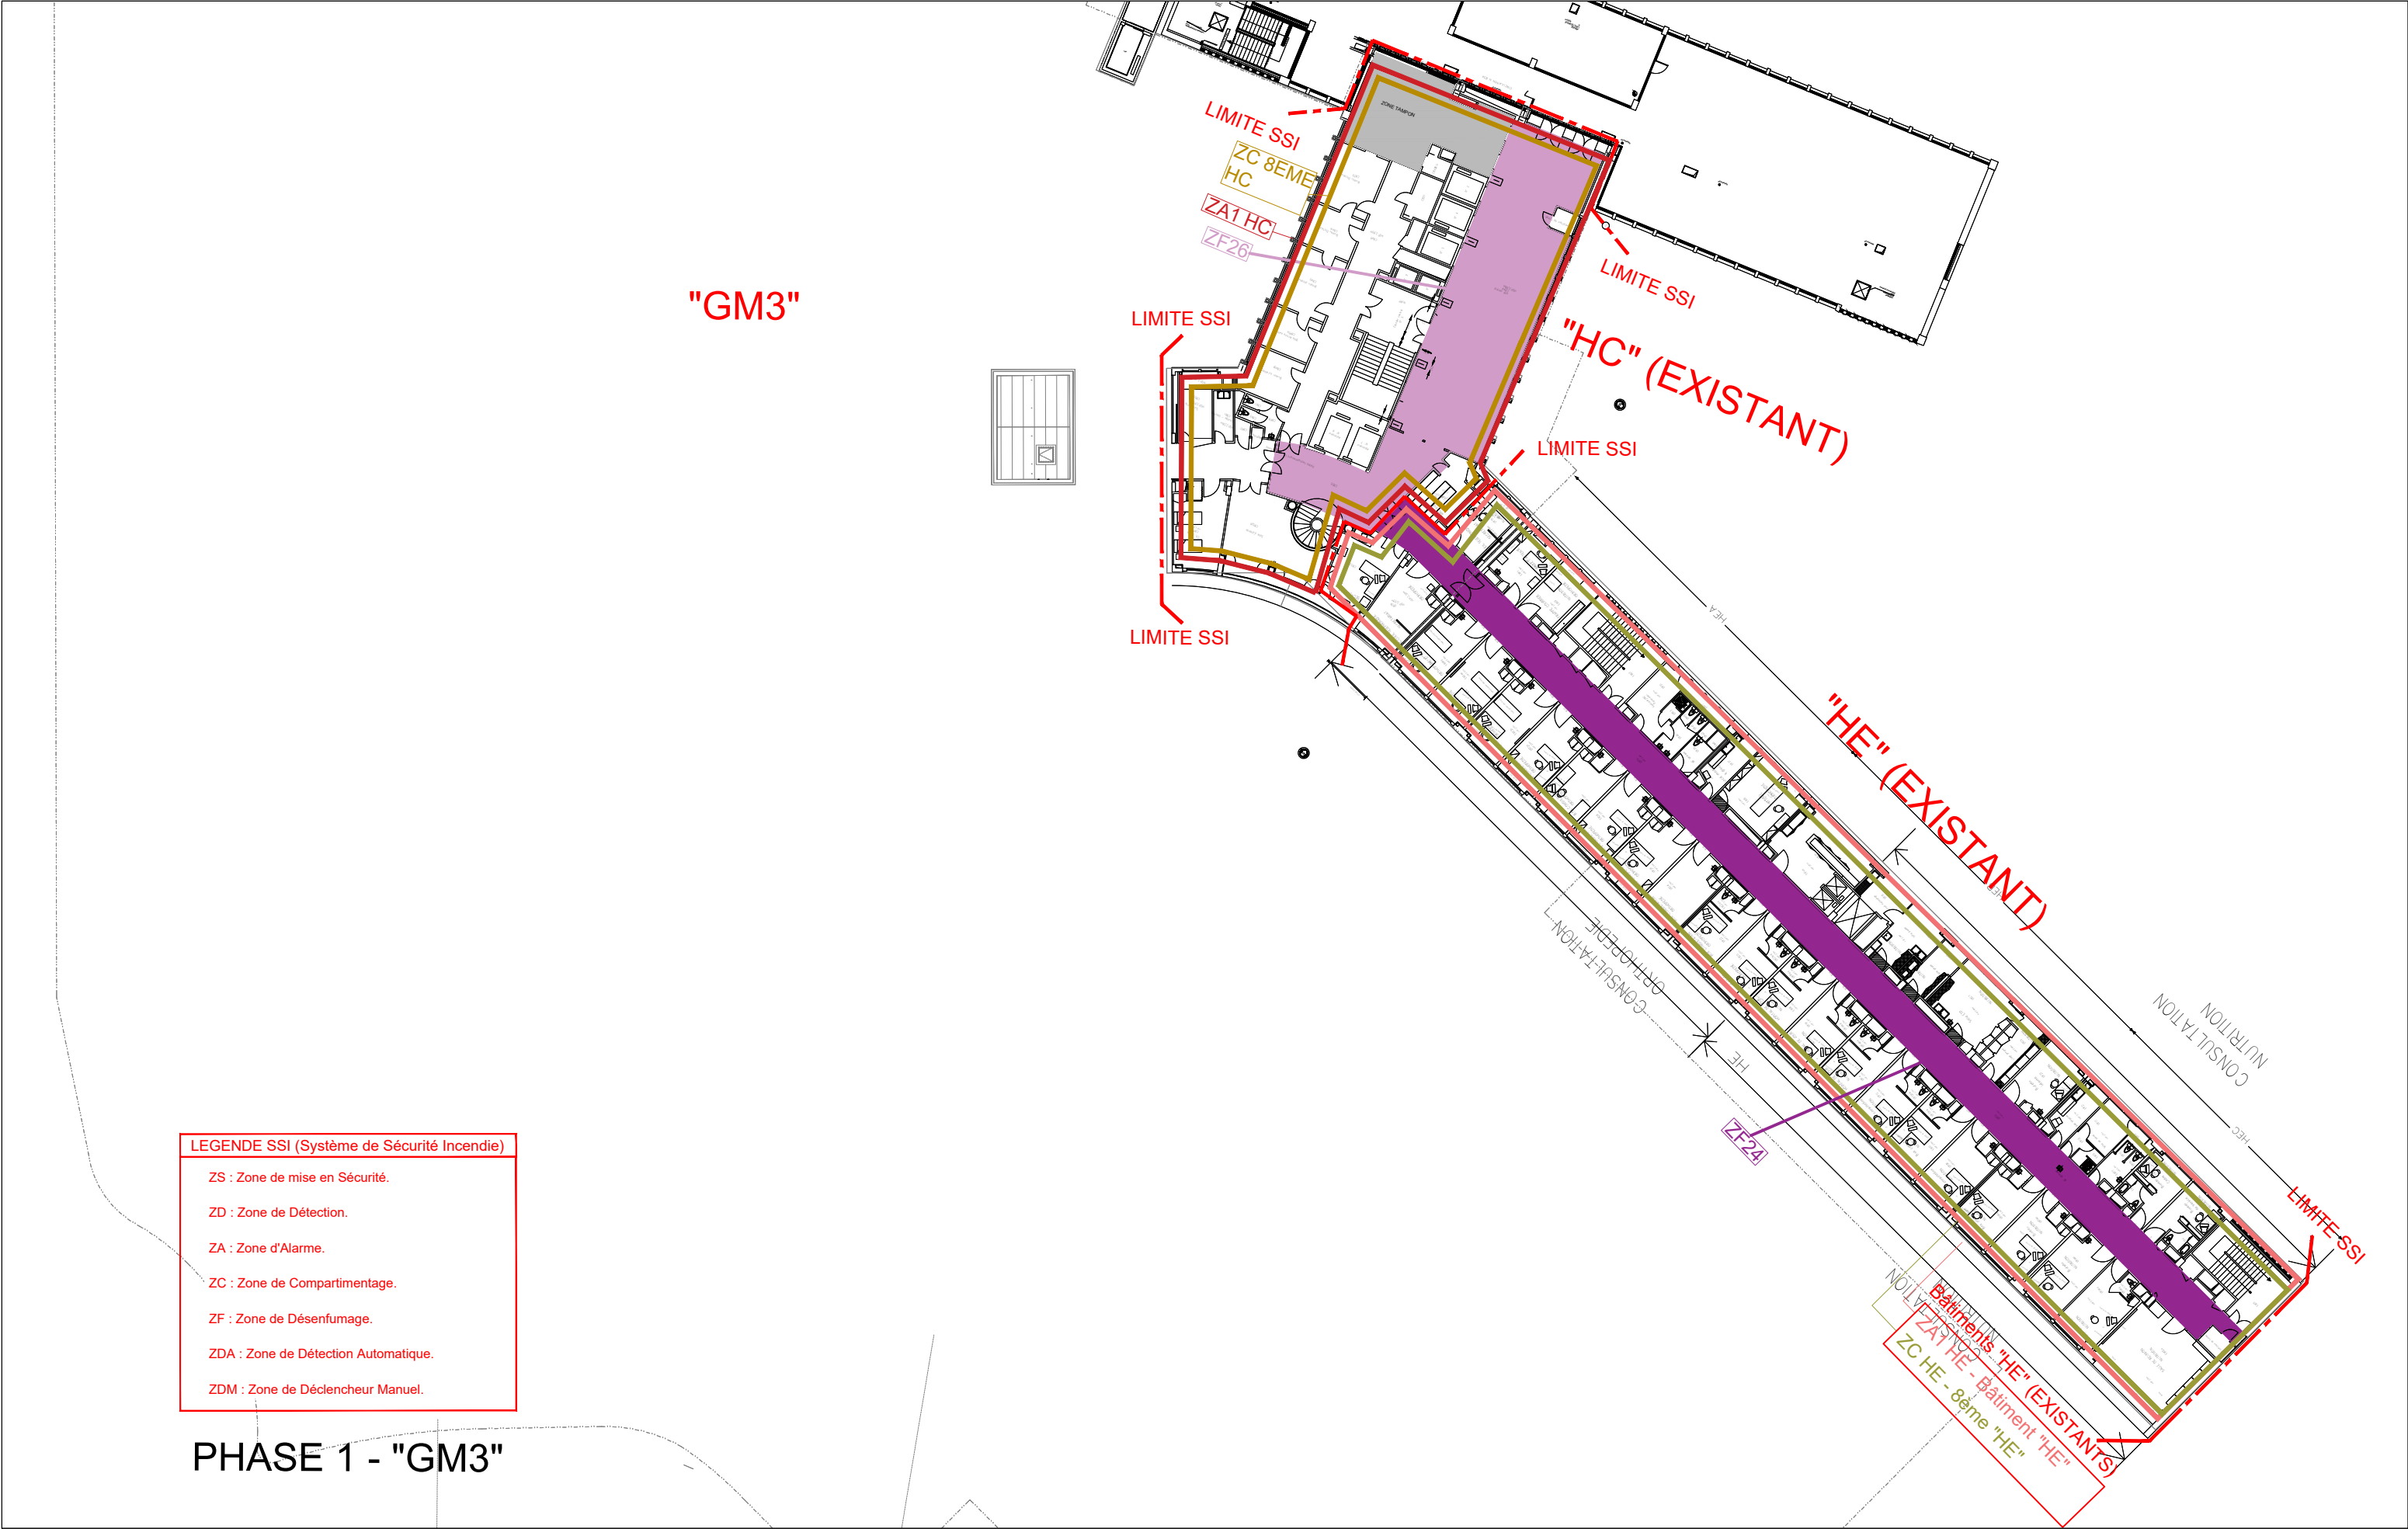

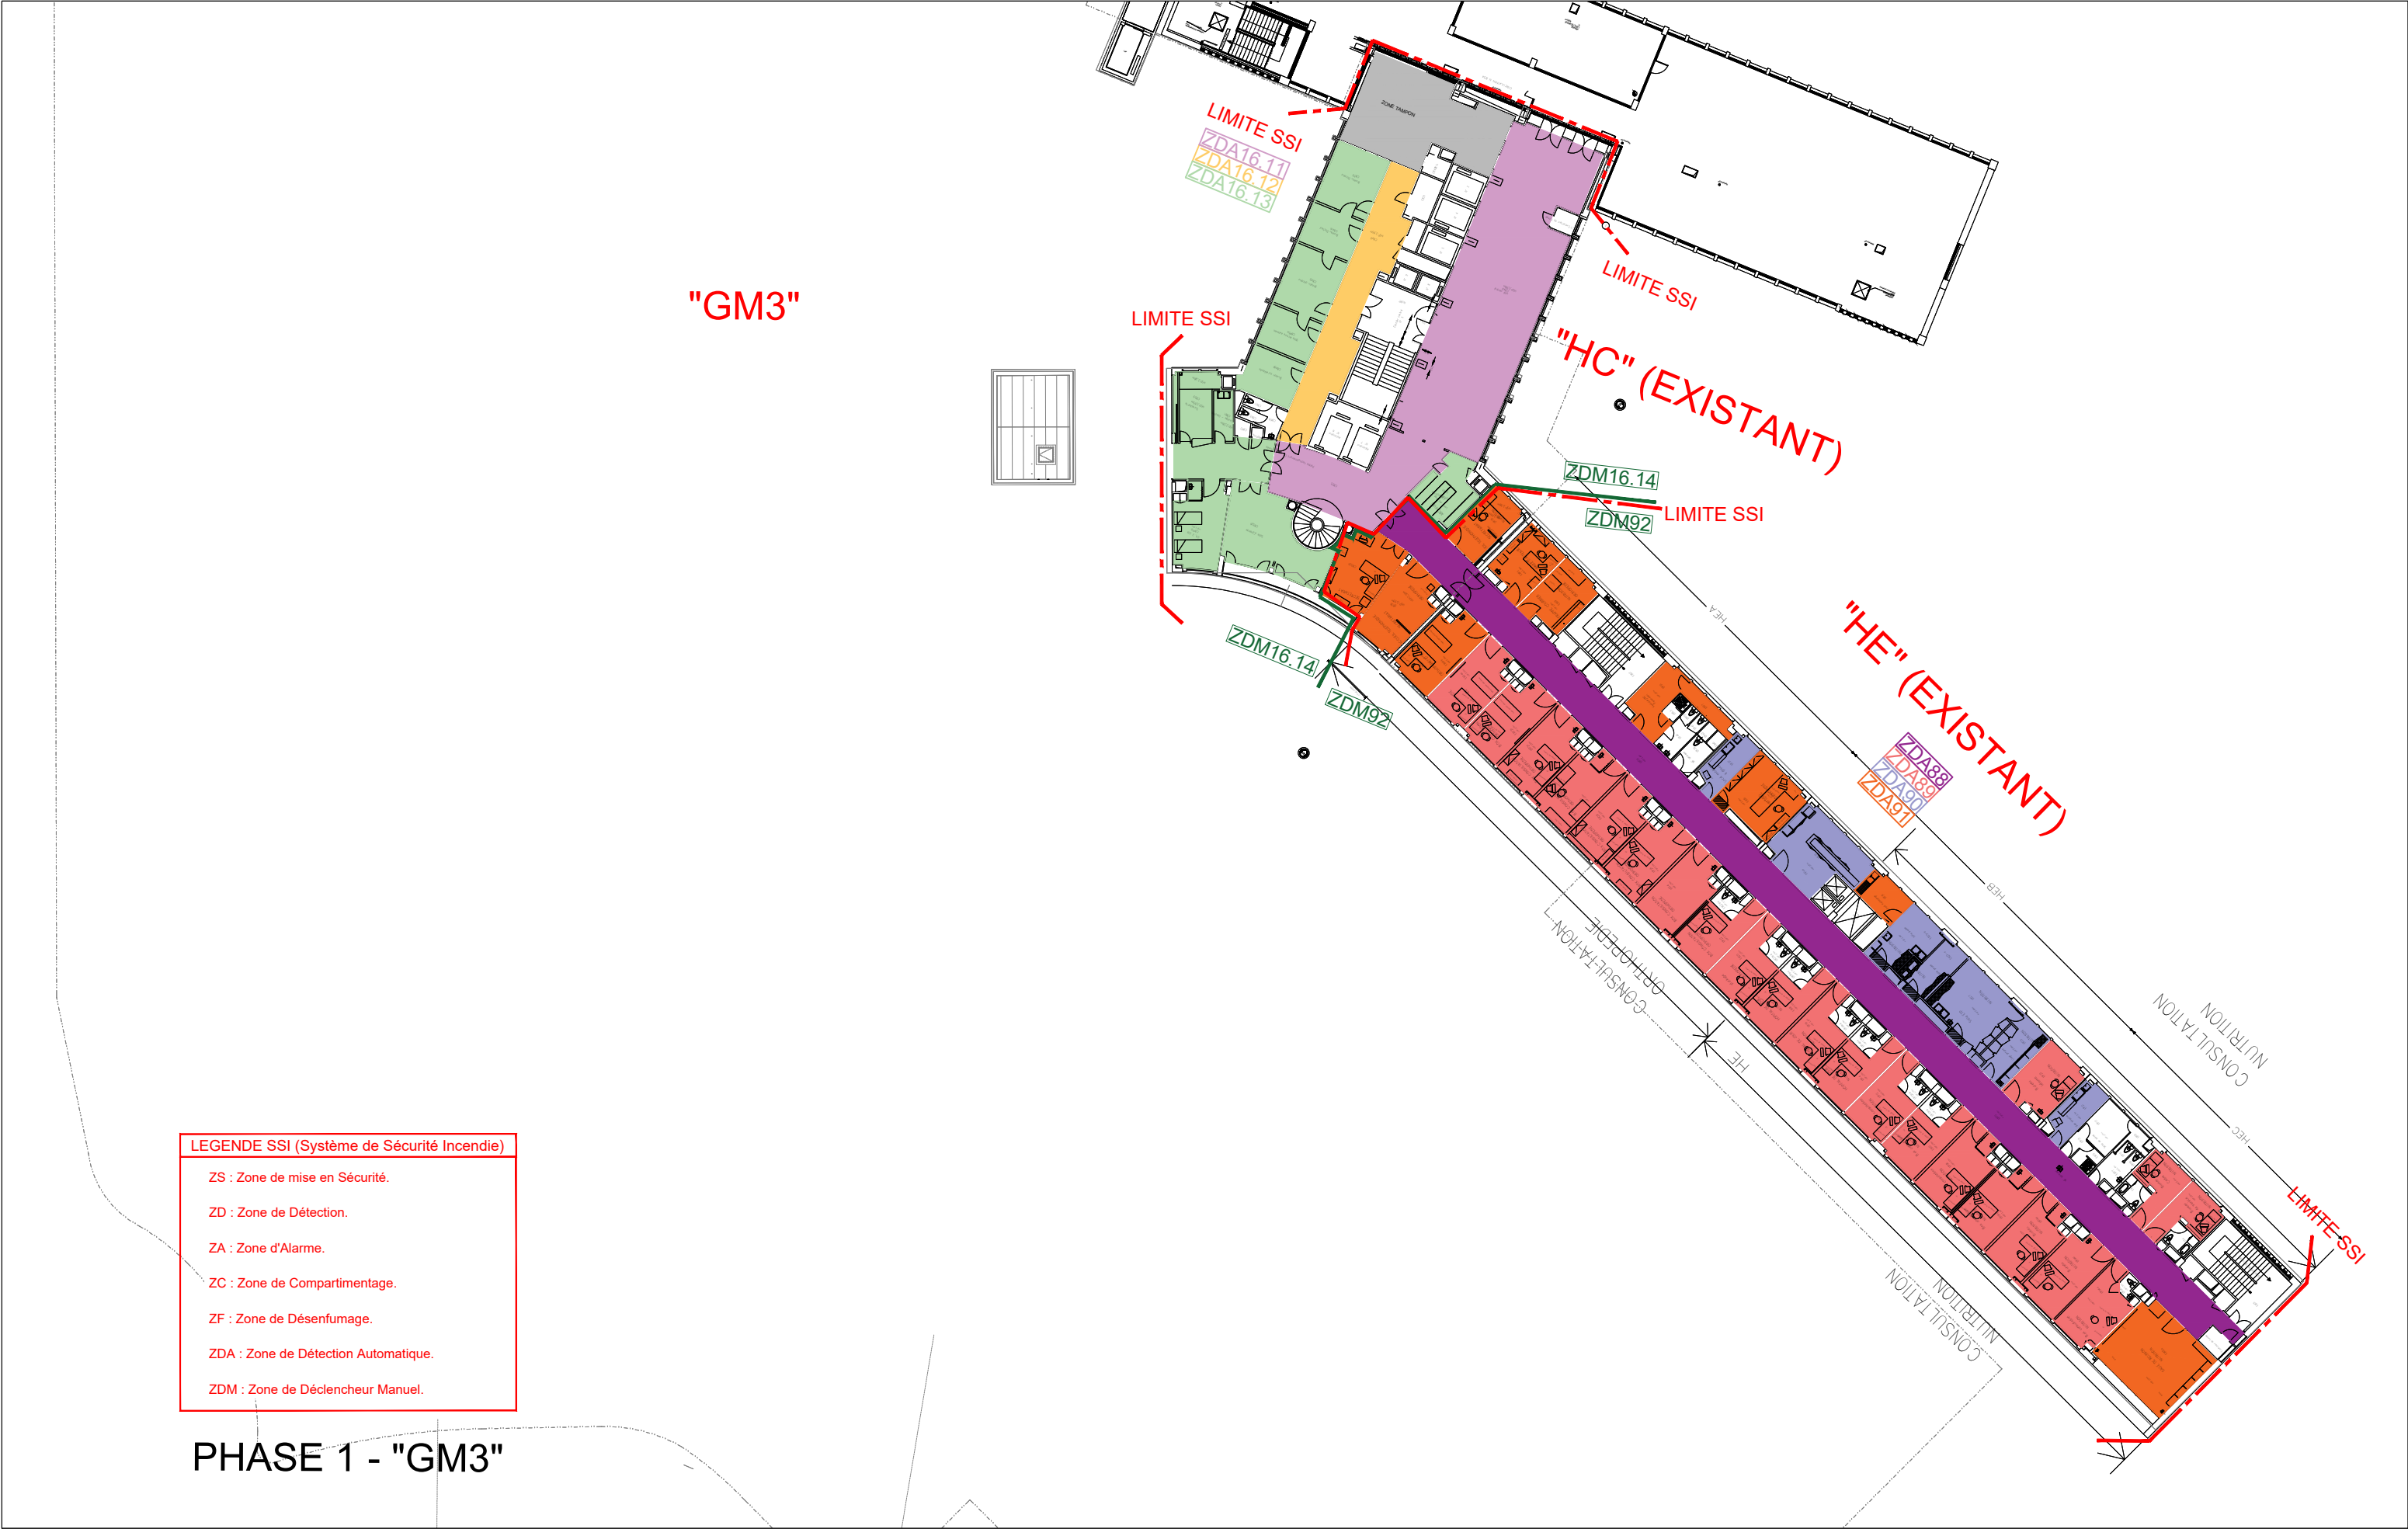

LEGENDE SSI (Système de Sécurité Incendie)

ZS : Zone de mise en Sécurité.

ZD : Zone de Détection.

ZA : Zone d'Alarme.


ZC : Zone de Compartimentage.

ZF : Zone de Désenfumage.

ZDA : Zone de Détection Automatique.

ZDM : Zone de Déclencheur Manuel.

PHASE 1 - "GM3"

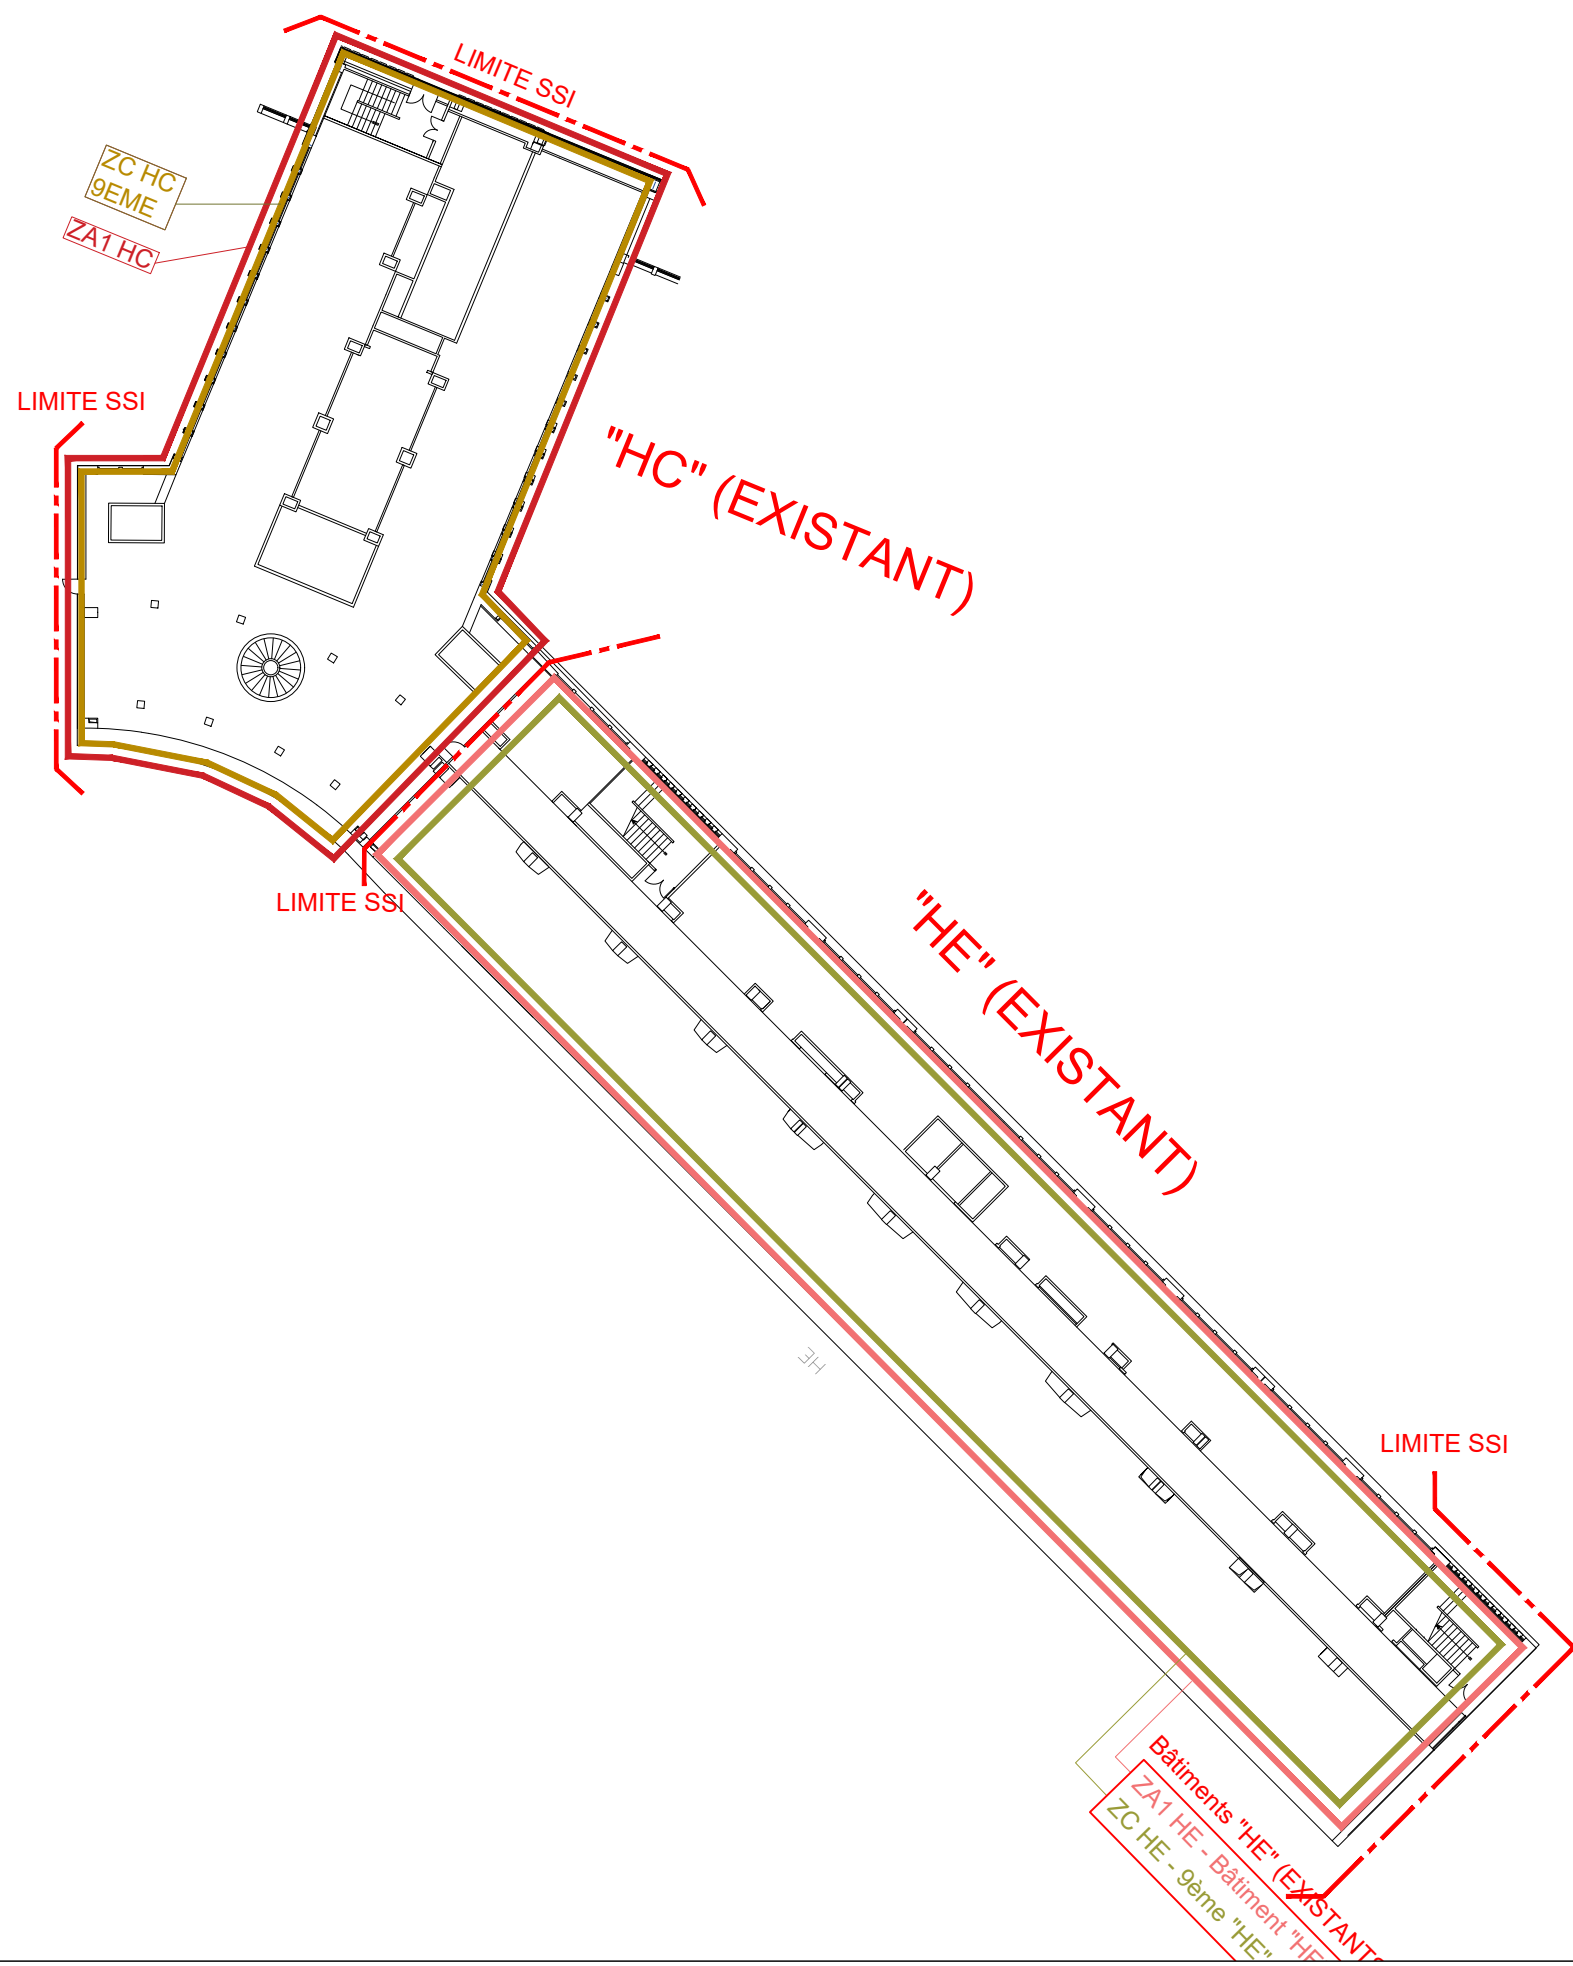

LEGENDE SSI (Système de Sécurité Incendie)

ZS : Zone de mise en Sécurité.

ZD : Zone de Détection.

ZA : Zone d'Alarme.

ZC : Zone de Compartimentage.

ZF : Zone de Désenfumage.

ZDA : Zone de Détection Automatique.

ZDM : Zone de Déclencheur Manuel.

PHASE 1 - "GM3"

Bâtiment "HC" (EXISTANT)
ZD18.23 - DA Circulation Hall 9ème "HC" P.62

LIMITE SSI

ZDA 18.23

LIMITE SSI

"HC" (EXISTANT)

"HE" (EXISTANT)

Bâtiment "HE" (EXISTANT)
ZD18.3 - Cage d'escalier 9ème "HE"
ZD18.4 - DA Circulation 9ème "HE"

Bâtiment "HE"- "HC" (EXISTANTS)
ZD18.1 - DM Circulation Coté escalier Bât "HC" 9ème "HE"
ZD18.2 - DM Circulation Face escalier 9ème "HE"

LIMITE SSI

ZDA 18.3

Plan de Zone de Détection (ZD) - Zones ZDA - ZDM

Niveau 9

Réalisation de l'extension GM3 du CHU de Clermont-Ferrand, restructuration des Urgences et désamiantage et restructuration du bâtiment HC

Ech. : Sans

Date : Août 2025

Vérifié par : NV

Validé par : NV

CLF8

DCE

16021-24

CHO

TB

PN

N9

00

SI

-

Affaire

Phase

Numéro

Emetteur

Bâtiment


Type



Niveau

Découpage

Discipline

Indice

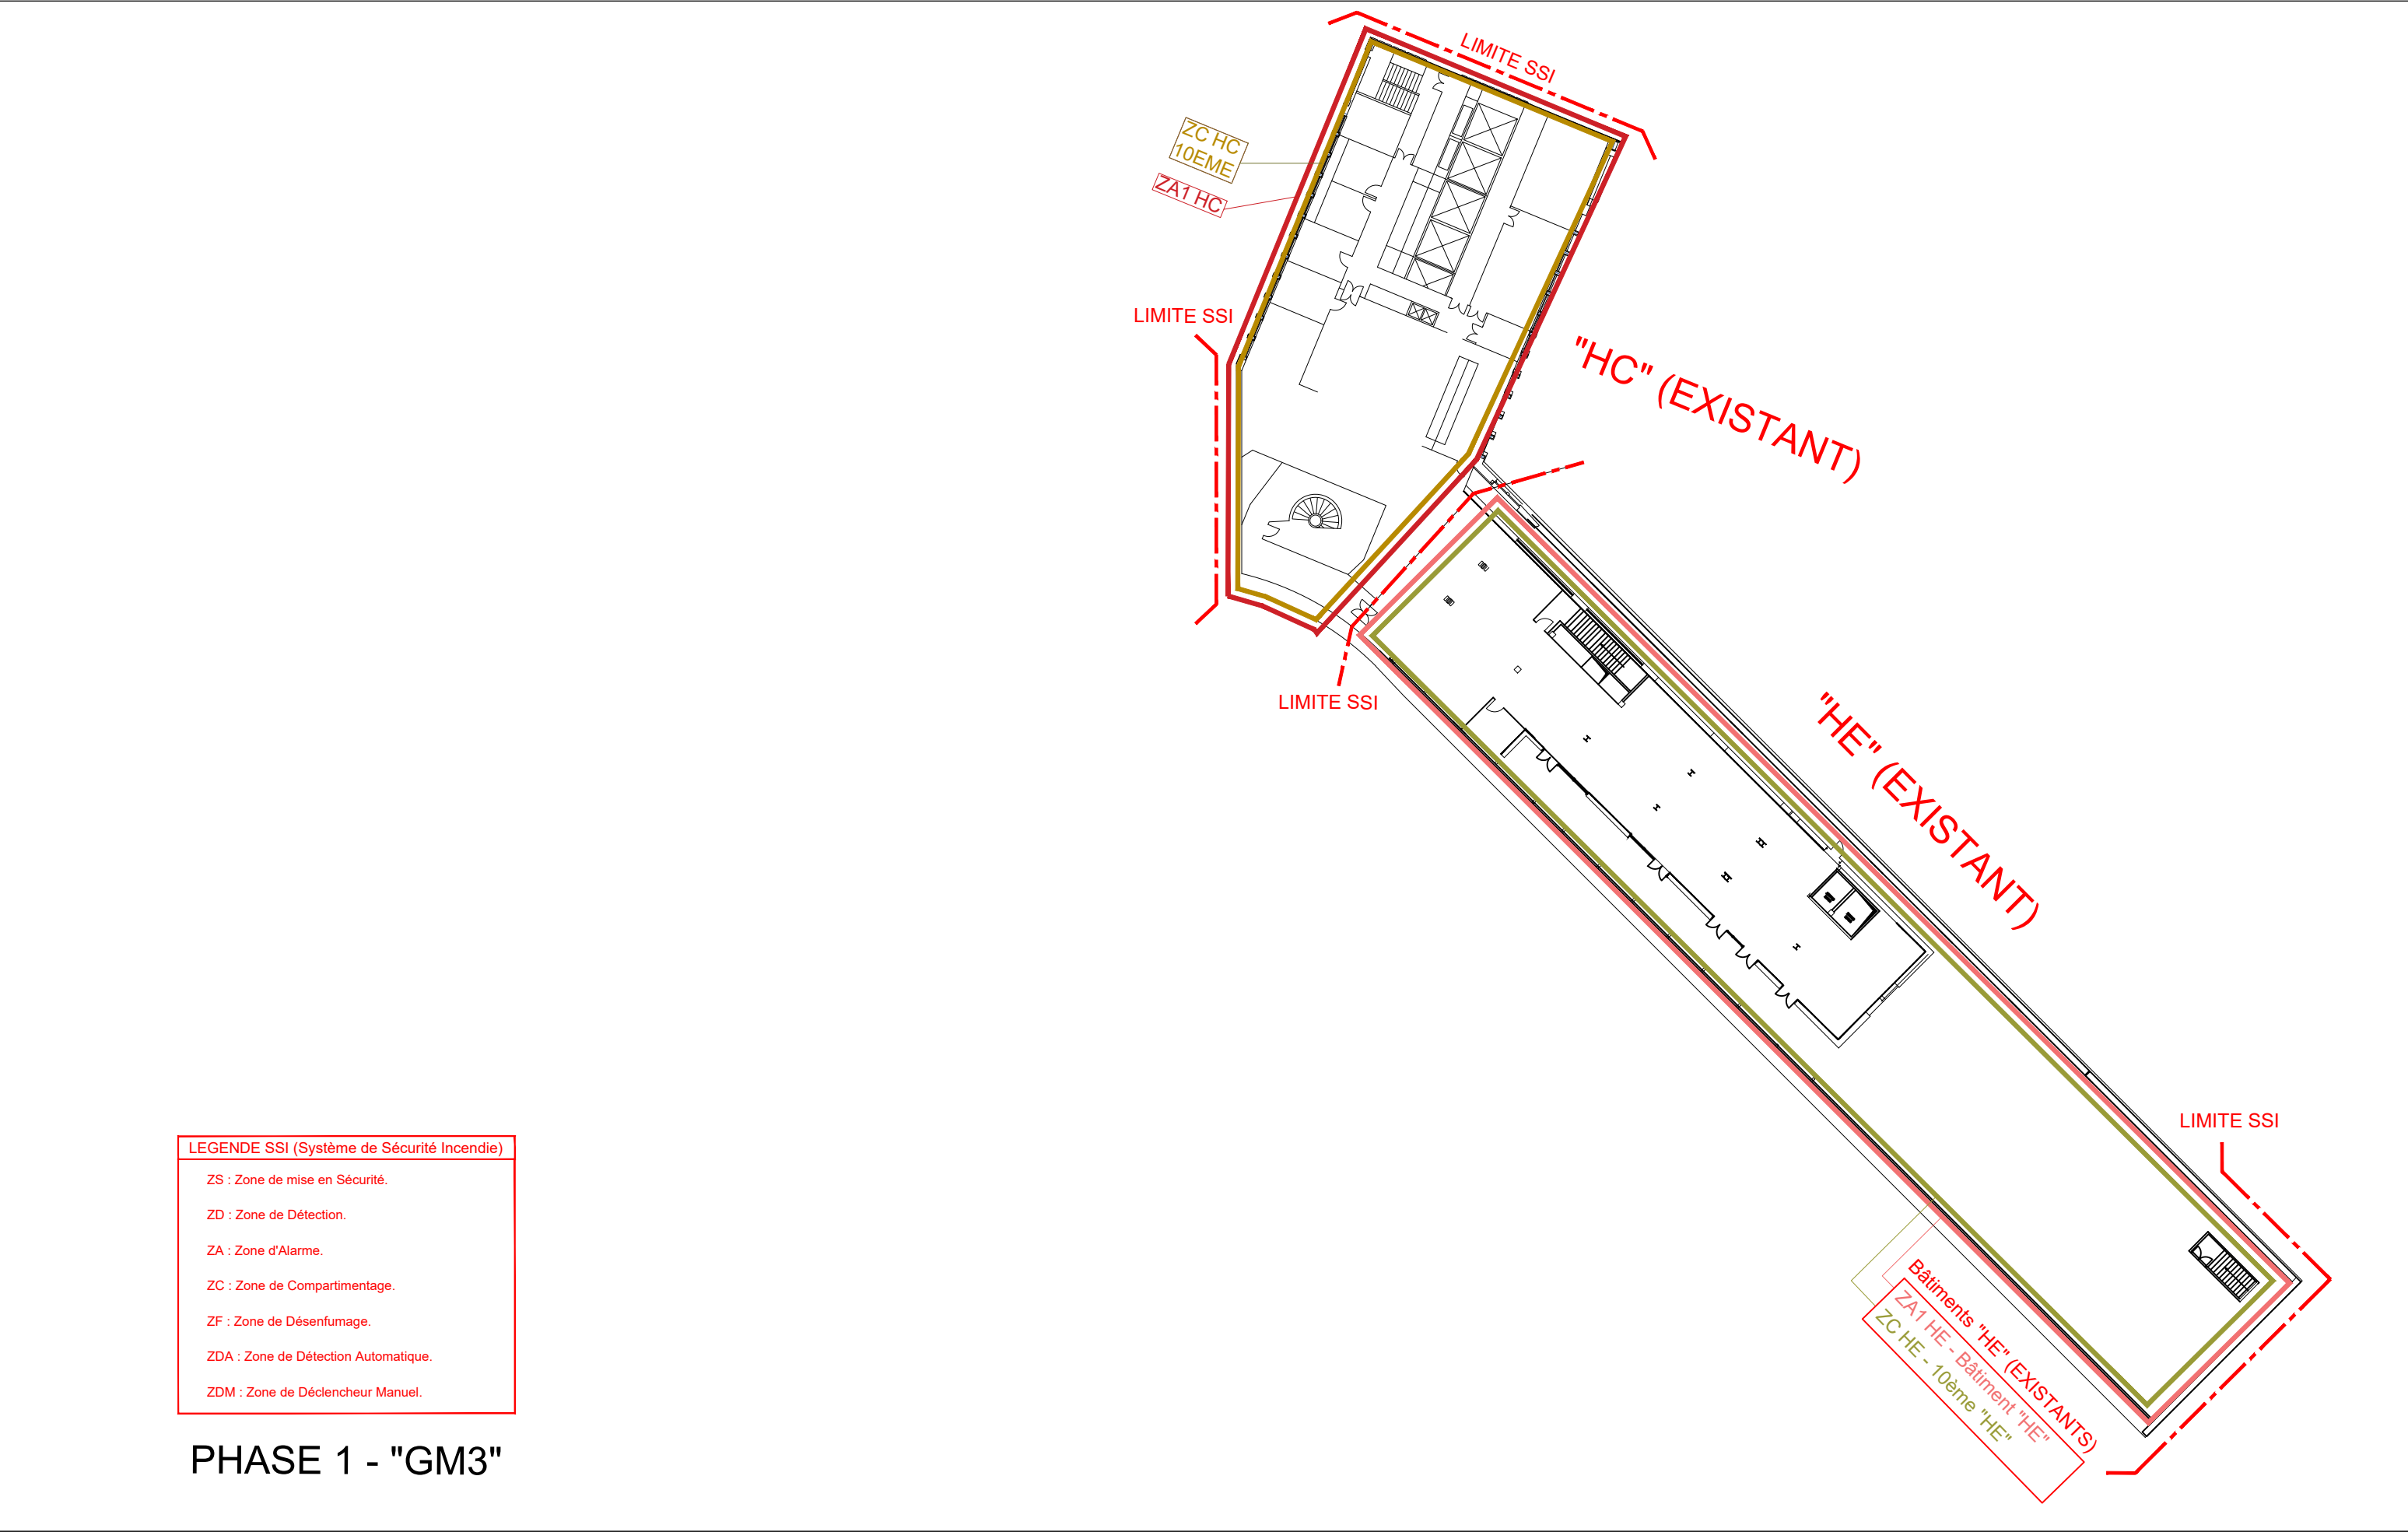

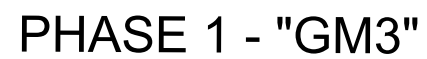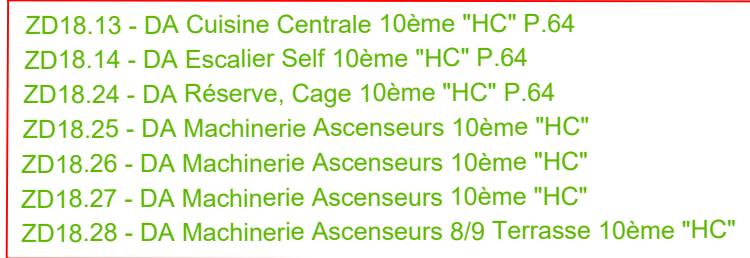

Niveau 10

Ech. : Sans

Date : Août 2025

Vérifié par : NV

Validé par : NV

CLF8

DCE

16021-26

CHO

TB
Bâtiment

PN

Type

Niveau

00
Découpage

SI

Indice

Nota: Les zones non hachurées correspondent à des plenums inférieurs à 0,8m

LEGENDE SSI (Système de Sécurité Incendie)

ZS : Zone de mise en Sécurité.

ZD : Zone de Détection.

ZA : Zone d'Alarme.


ZC : Zone de Compartimentage.

ZF : Zone de Désenfumage.

ZDA : Zone de Détection Automatique.


ZDM : Zone de Déclencheur Manuel.

PHASE 1 - "GM3"
(PLENUMS)

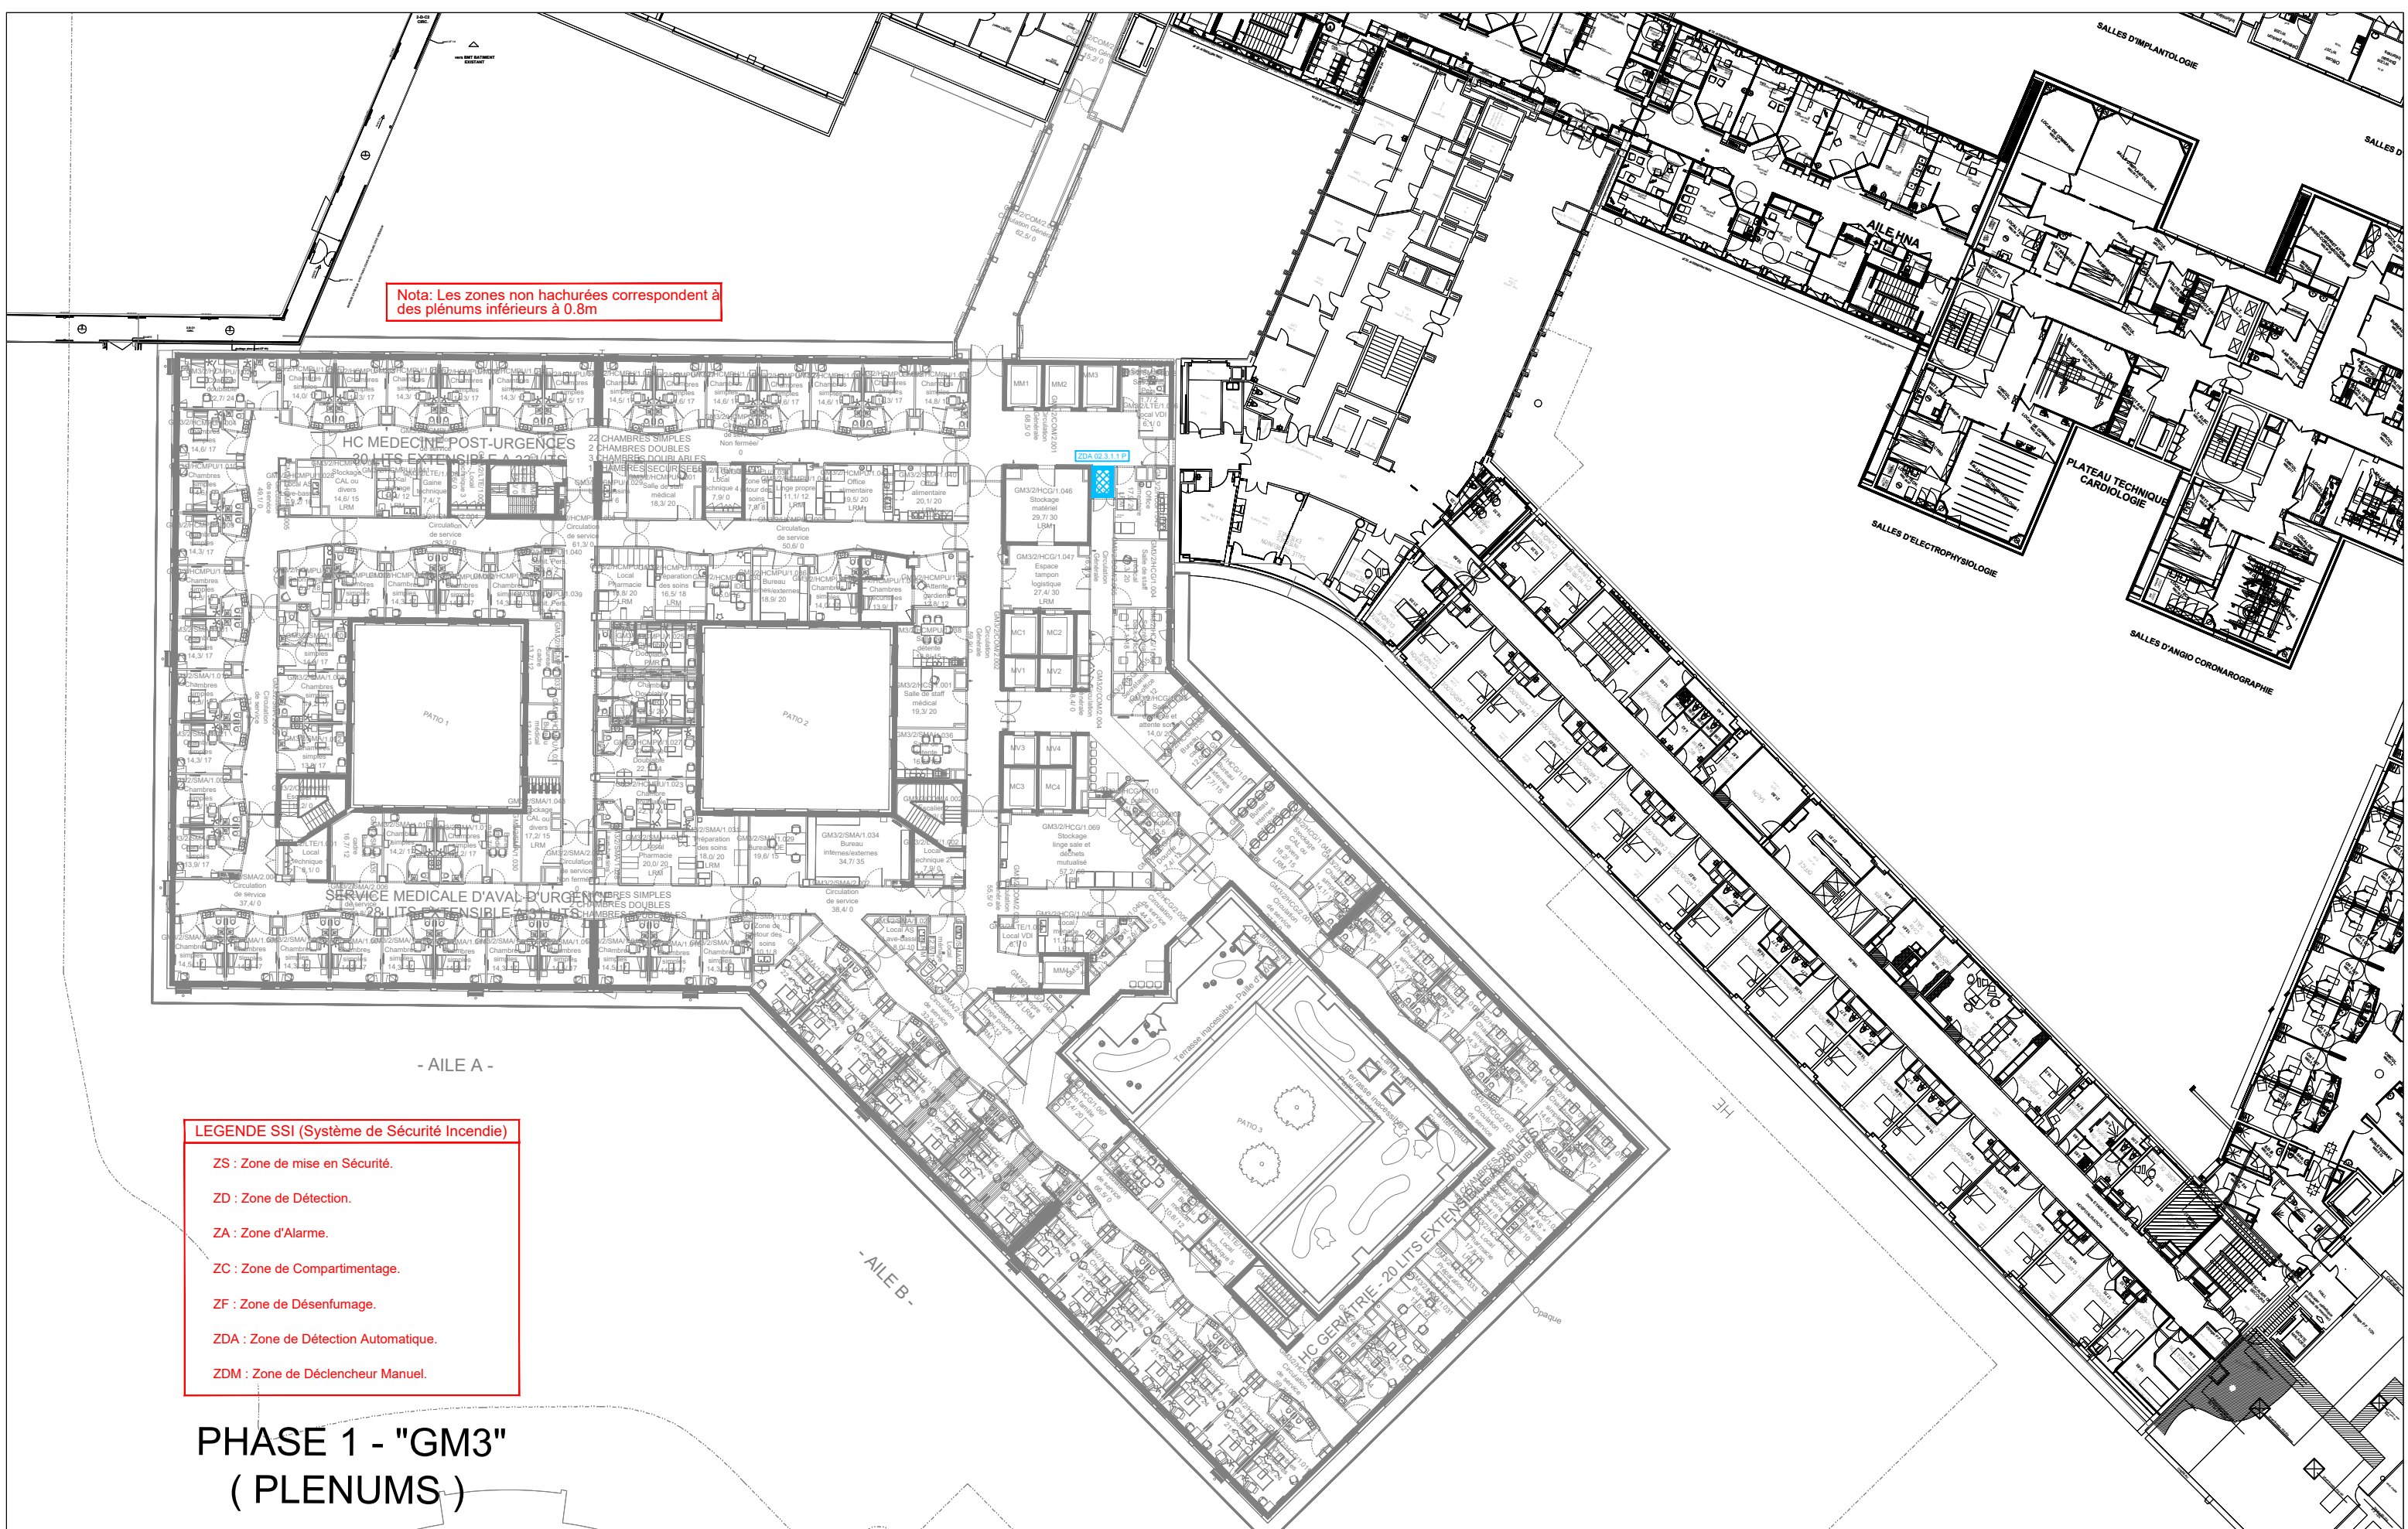

LEGENDE SSI (Système de Sécurité Incendie)

- ZS : Zone de mise en Sécurité.
- ZD : Zone de Détection.
- ZA : Zone d'Alarme.
- ZC : Zone de Compartimentage.
- ZF : Zone de Désenfumage.
- ZDA : Zone de Détection Automatique.
- ZDM : Zone de Déclencheur Manuel.

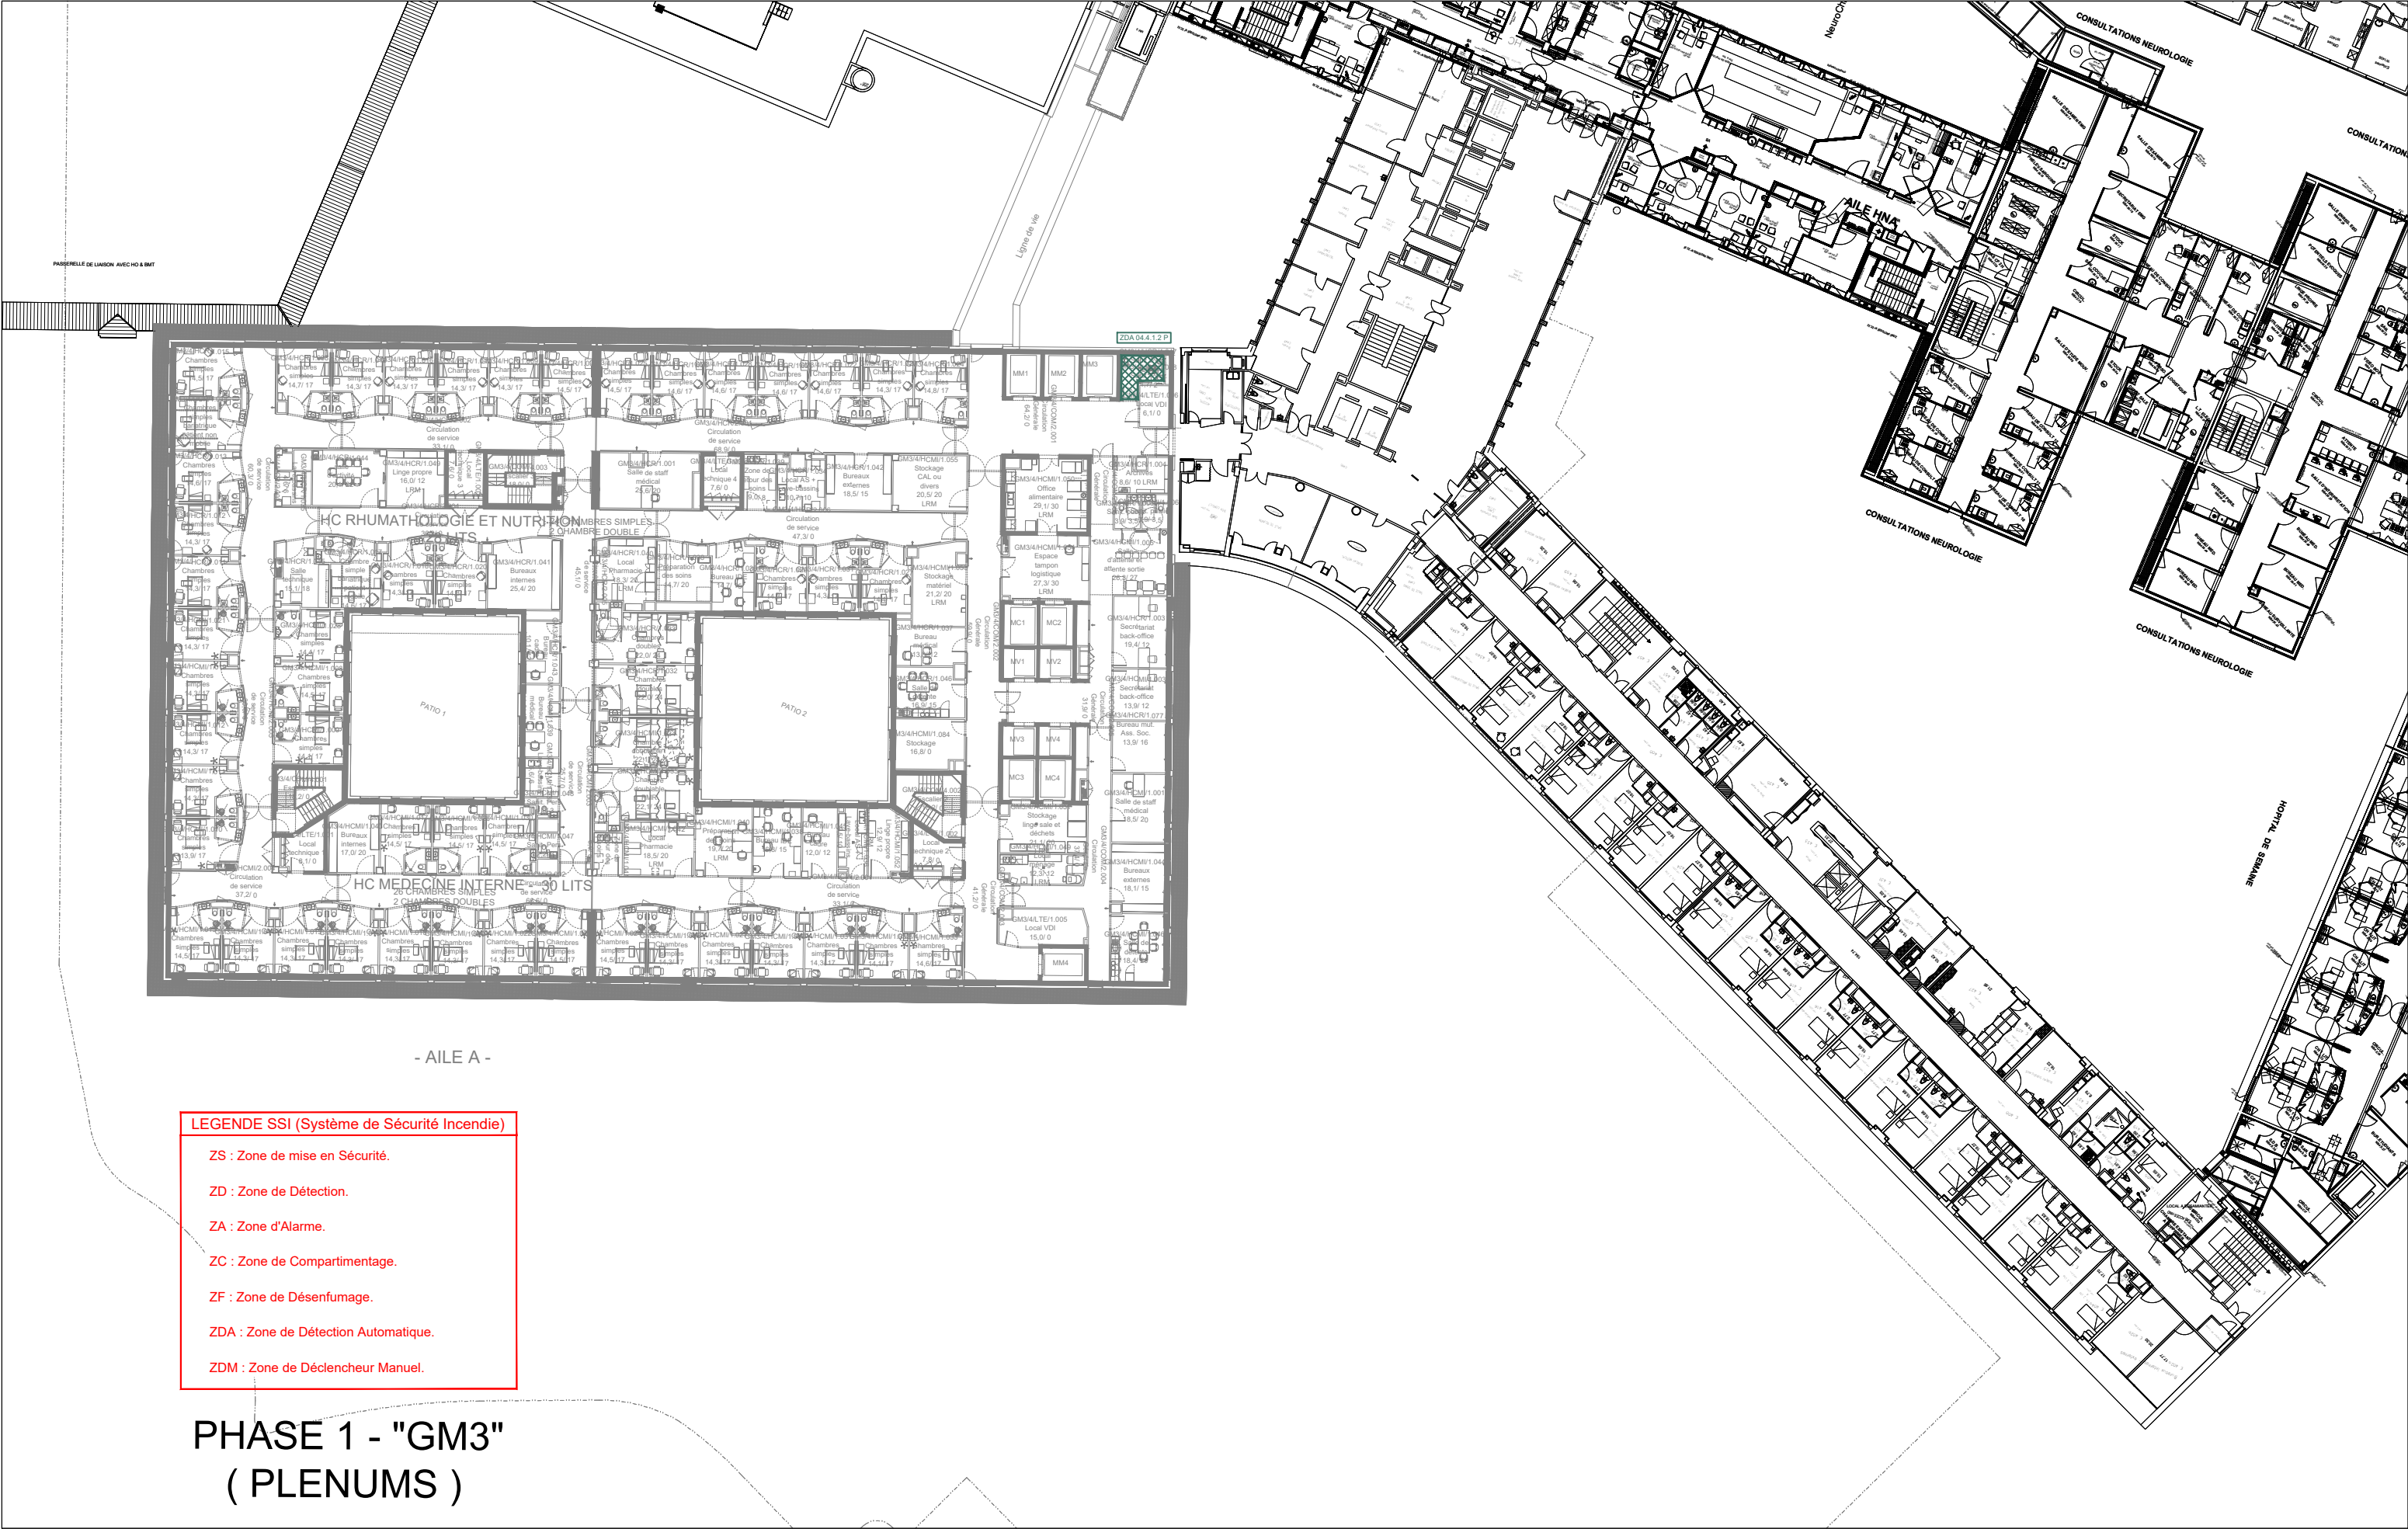

LEGENDE SSI (Système de Sécurité Incendie)

ZS : Zone de mise en Sécurité.

ZD : Zone de Détection.

ZA : Zone d'Alarme.

ZC : Zone de Compartimentage.

ZF : Zone de Désenfumage.

ZDA : Zone de Détection Automatique.

ZDM : Zone de Déclencheur Manuel.

Plan de Plenums - Zones ZDA

Niveau 4

Réalisation de l'extension GM3 du CHU de Clermont-Ferrand, restructuration des Urgences et désamiantage et restructuration du bâtiment HC

Ech. : Sans

Date : Août 2025

Vérifié par : NV

Validé par : NV

CLF8

Affaire

DCE

Phase

16021-30

Numéro

CHO

Emetteur

TB

Bâtiment

PN

Type

N4

Niveau

00

Découpage

SI

Discipline

-

Indice