

SOMMAIRE : Plan des Zones d'Alarme - PHASE 1

- 16026-1 - Plan des Zones d'Alarme (ZA) - Plan de Masse - Phase 1
- 16026-2 - Plan des Zones d'Alarme (ZA) - Plan de Masse - Phase 2
- 16026-3 - Plan des Zones d'Alarme (ZA) - Plan de Masse - Phase 3

Réalisation de l'extension GM3 du CHU de Clermont-Ferrand, restructuration des Urgences et désamiantage et restructuration du bâtiment HC

MAITRISE D'OUVRAGE :

CHU DE CLERMONT-FERRAND

Direction des Travaux de l'Environnement et de la Sécurité
58 Rue Montalembert
63003 Clermont-Ferrand

TEL : 04 73 75 07 50



AMO BIM

BIM in Motion

Tour Pacific, 11 cours Valmy,
92800 Paris La Défense

TEL : 06 14 08 49 26

CONTRÔLEUR TECHNIQUE

Bureau Veritas Construction - Région Auvergne
5 rue du Bois Joli CS90002 -
63800 Couron d'Auvergne

TEL : 04 73 14 37 50

COORDONNATEUR SPS

SOCOTEC Agence Construction & Immobilier Clermont-Ferrand

19 Av. Léonard de Vinci
63000 Clermont-Ferrand

TEL : 04 73 44 27 00

MAITRISE D'OEUVRE :

ARCHITECTES

Architecture Studio (mandataire)

10 rue Lacuée, 75012 Paris
Tél : 01 43 45 18 00

architecturestudio,

TEL : 01 43 45 18 00

BET Structure

ITC

9 rue Louis Rosier,
63063 Clermont-Ferrand



TEL : 04 73 26 58 58

BET Fluides

BET CHOLET

60 Avenue de la margeride,
63 170 AUBIERE



TEL : 04 73 28 60 50

Economiste de la construction

ECO-CITES

9 b Rue Jules Cesar
75012 Paris

ÉCOCITÉS

TEL : 01 40 02 02 00

BET HQE

ADRET

837 Av. de Bruxelles,
83500 La Seyne-sur-Mer



TEL : 04 94 10 87 50

Acousticien

AVA

15 rue Fondary,
75015 Paris



TEL : 01 45 58 30 13

Flux et logistique

NS CONSEIL

3 boulevard de Stalingrad
92320 Chatillon



TEL : 09 80 49 68 75

SOUS-TRAITANTS :

ANTEA - PELAGOS - REALIS OPC

PLAN DES ZONES D'ALARMES PHASE 1-2-3

ECH. :

Date : Août 2025

Vérifié par : NV

Validé par : NV

CLF8

Affaire

DCE

Phase

16026

Numéro

CHO

Emetteur

TB

Bâtiment

PN

Type

TN

Niveau

00

Découpage

SI

Discipline

-

Indice

ERP Hopital Gabriel Montpied

Zone d'Alarme "HE / HC"

Zone d'Alarme "HED"


Zone d'Alarme "HNH / HNA / HNB / IMG"


Zone d'Alarme "HNT / PMT"

Zone d'Alarme "GM3"

Bâtiment tiers

PHASE 1

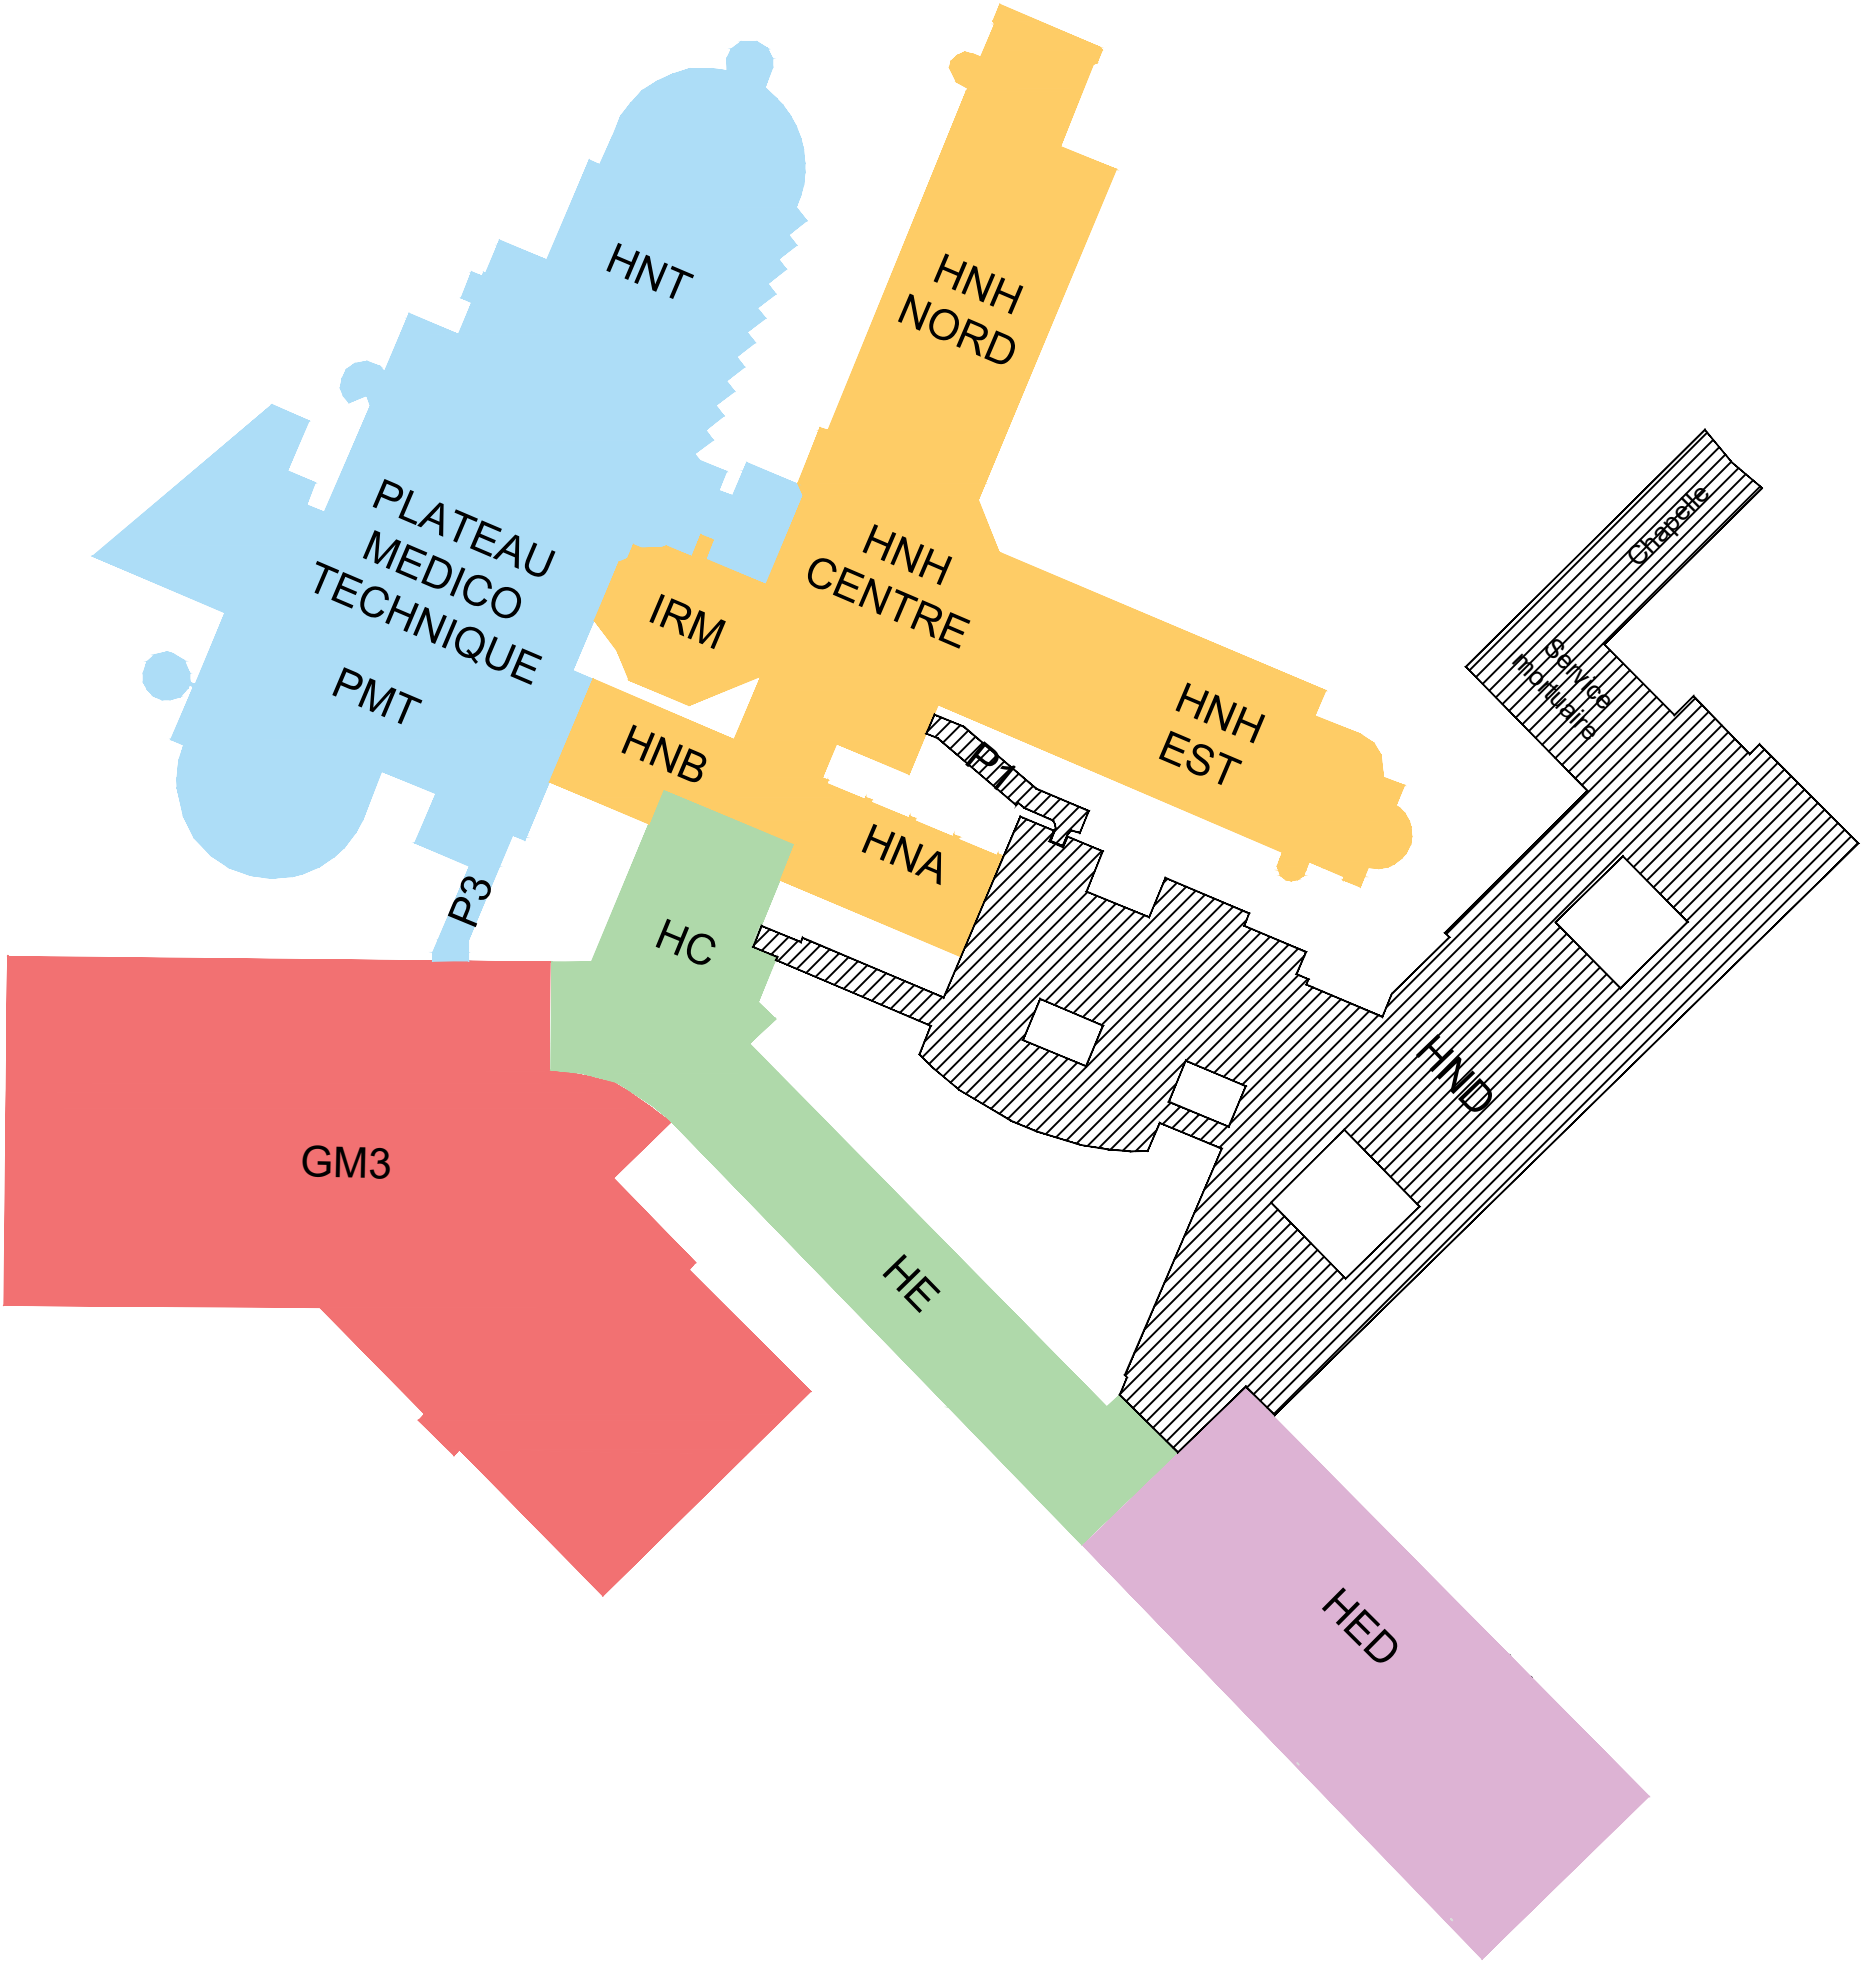

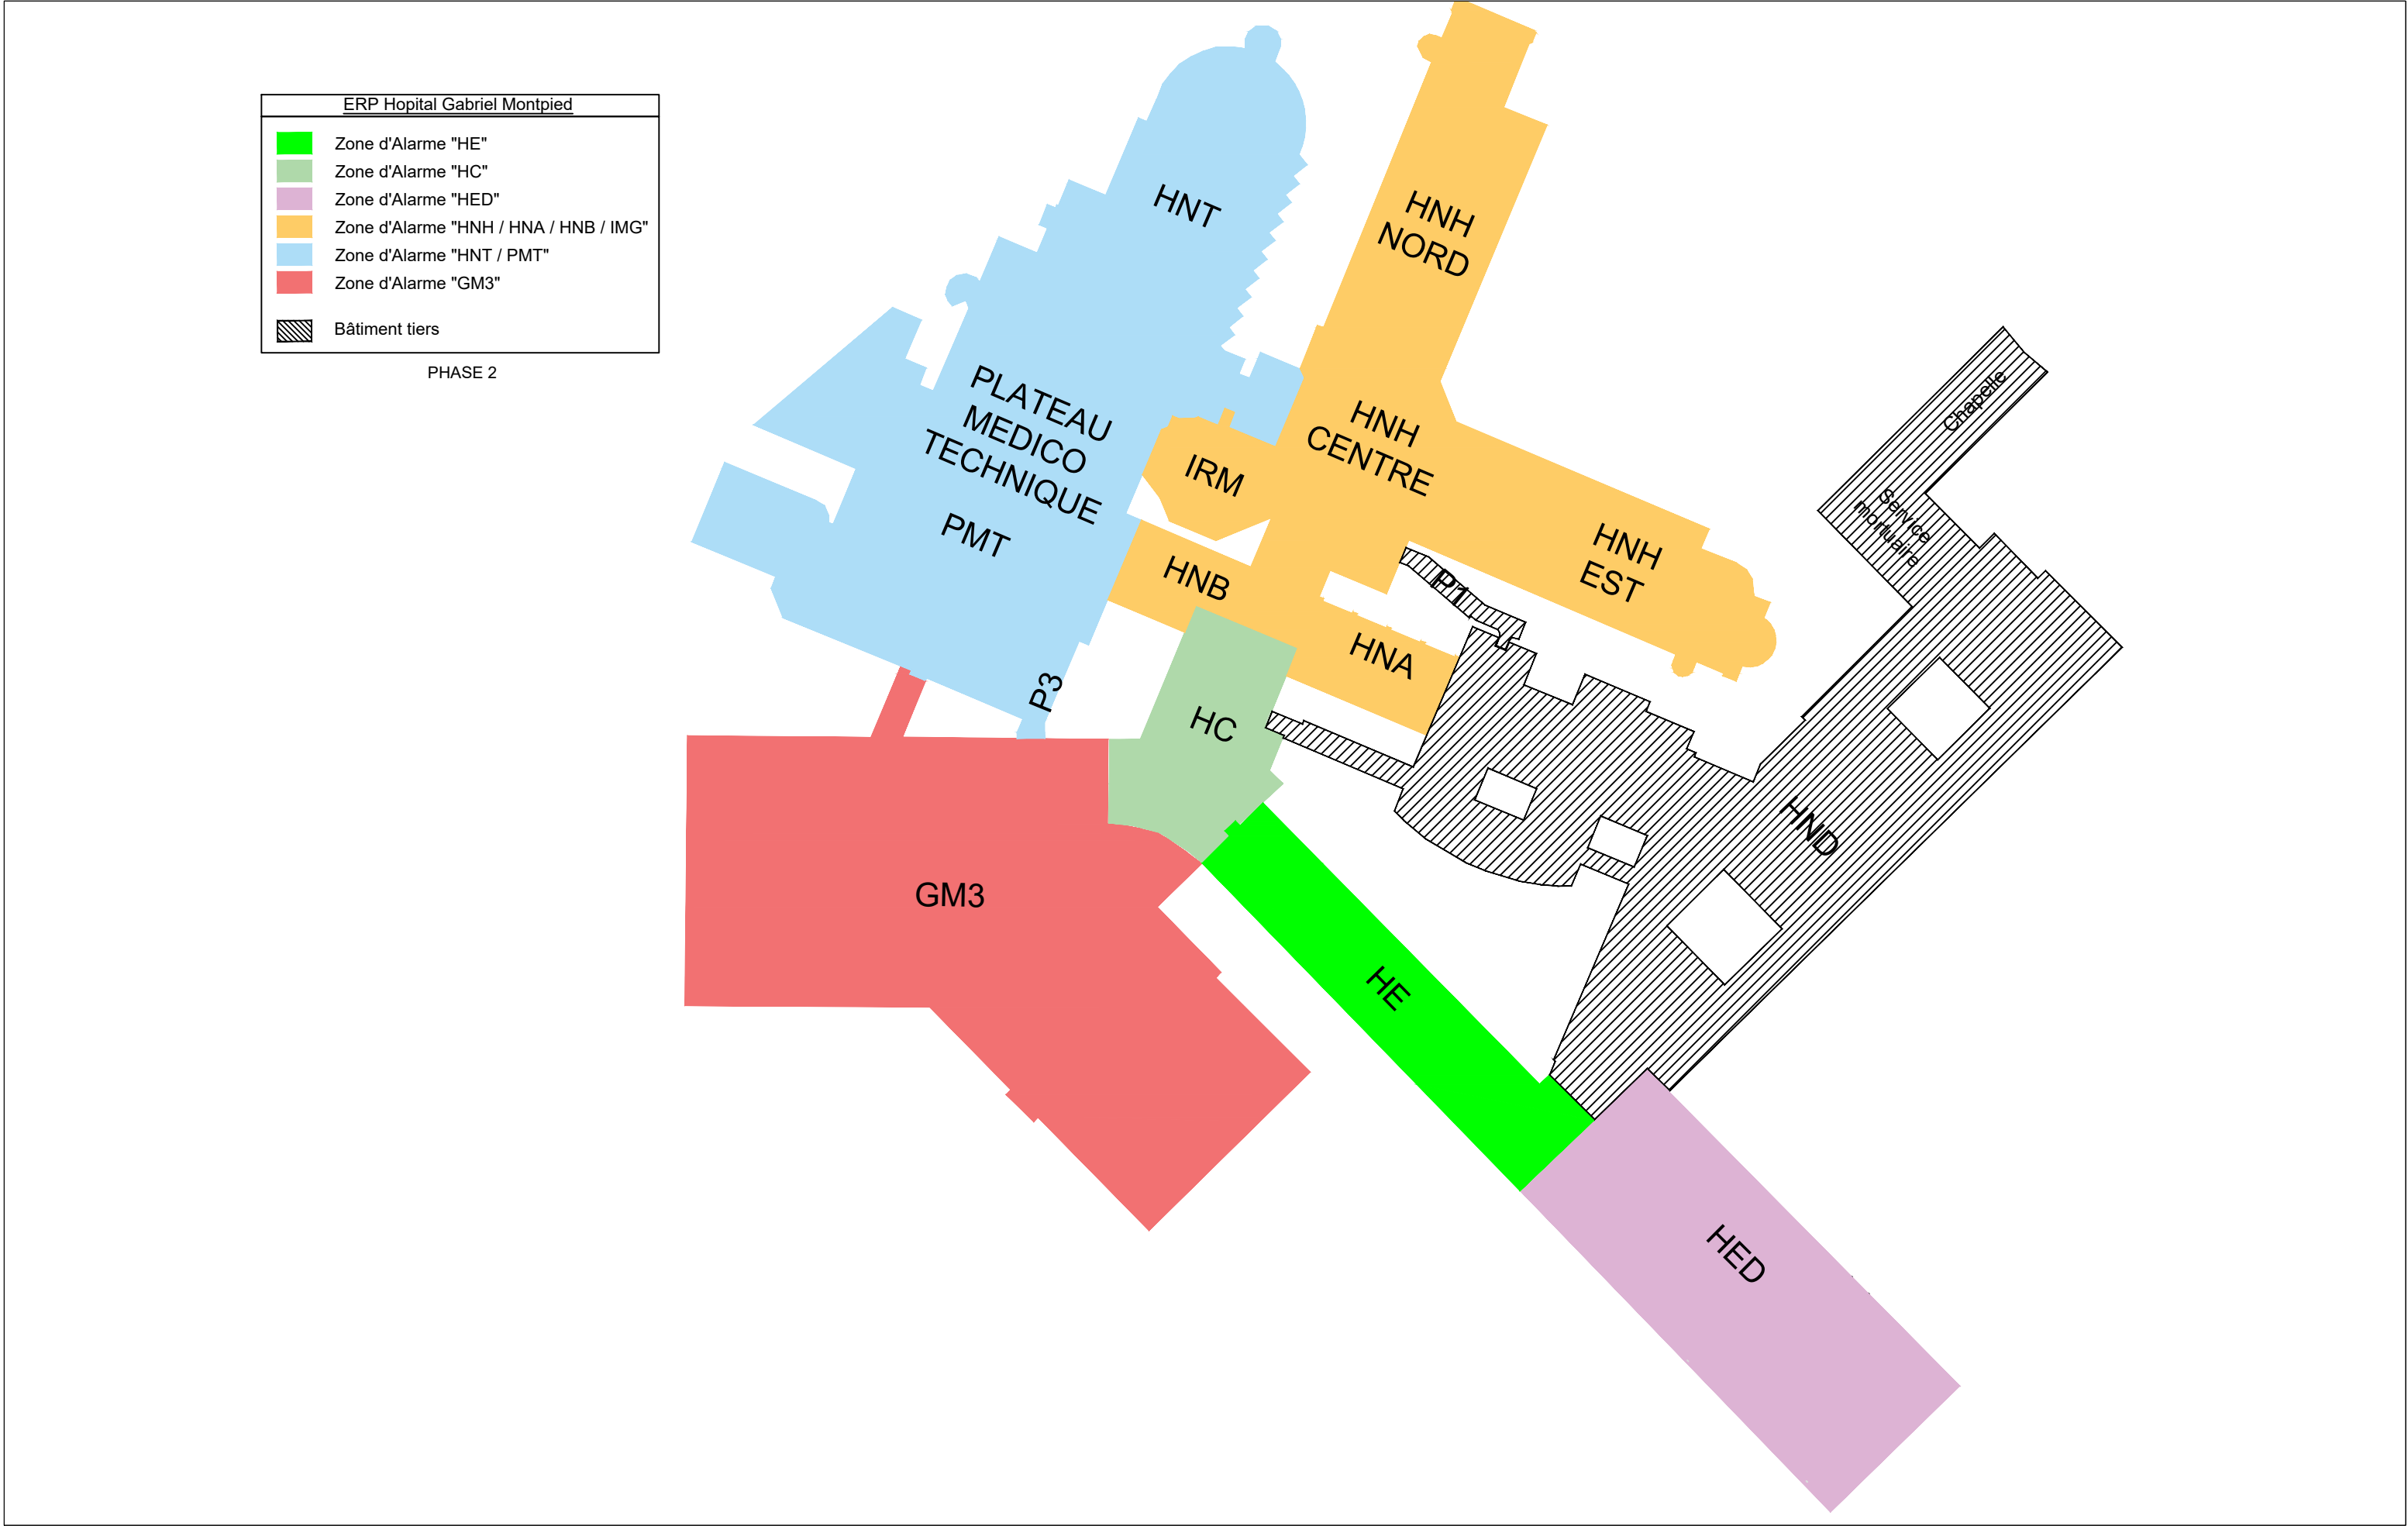

ERP Hopital Gabriel Montpied

Zone d'Alarme "HE"

Zone d'Alarme "HED"

Zone d'Alarme "HNH / HNA / HNB / IMG"

Zone d'Alarme "HNT / PMT"

Zone d'Alarme "GM3 / HC"

Bâtiment tiers

PHASE 3

