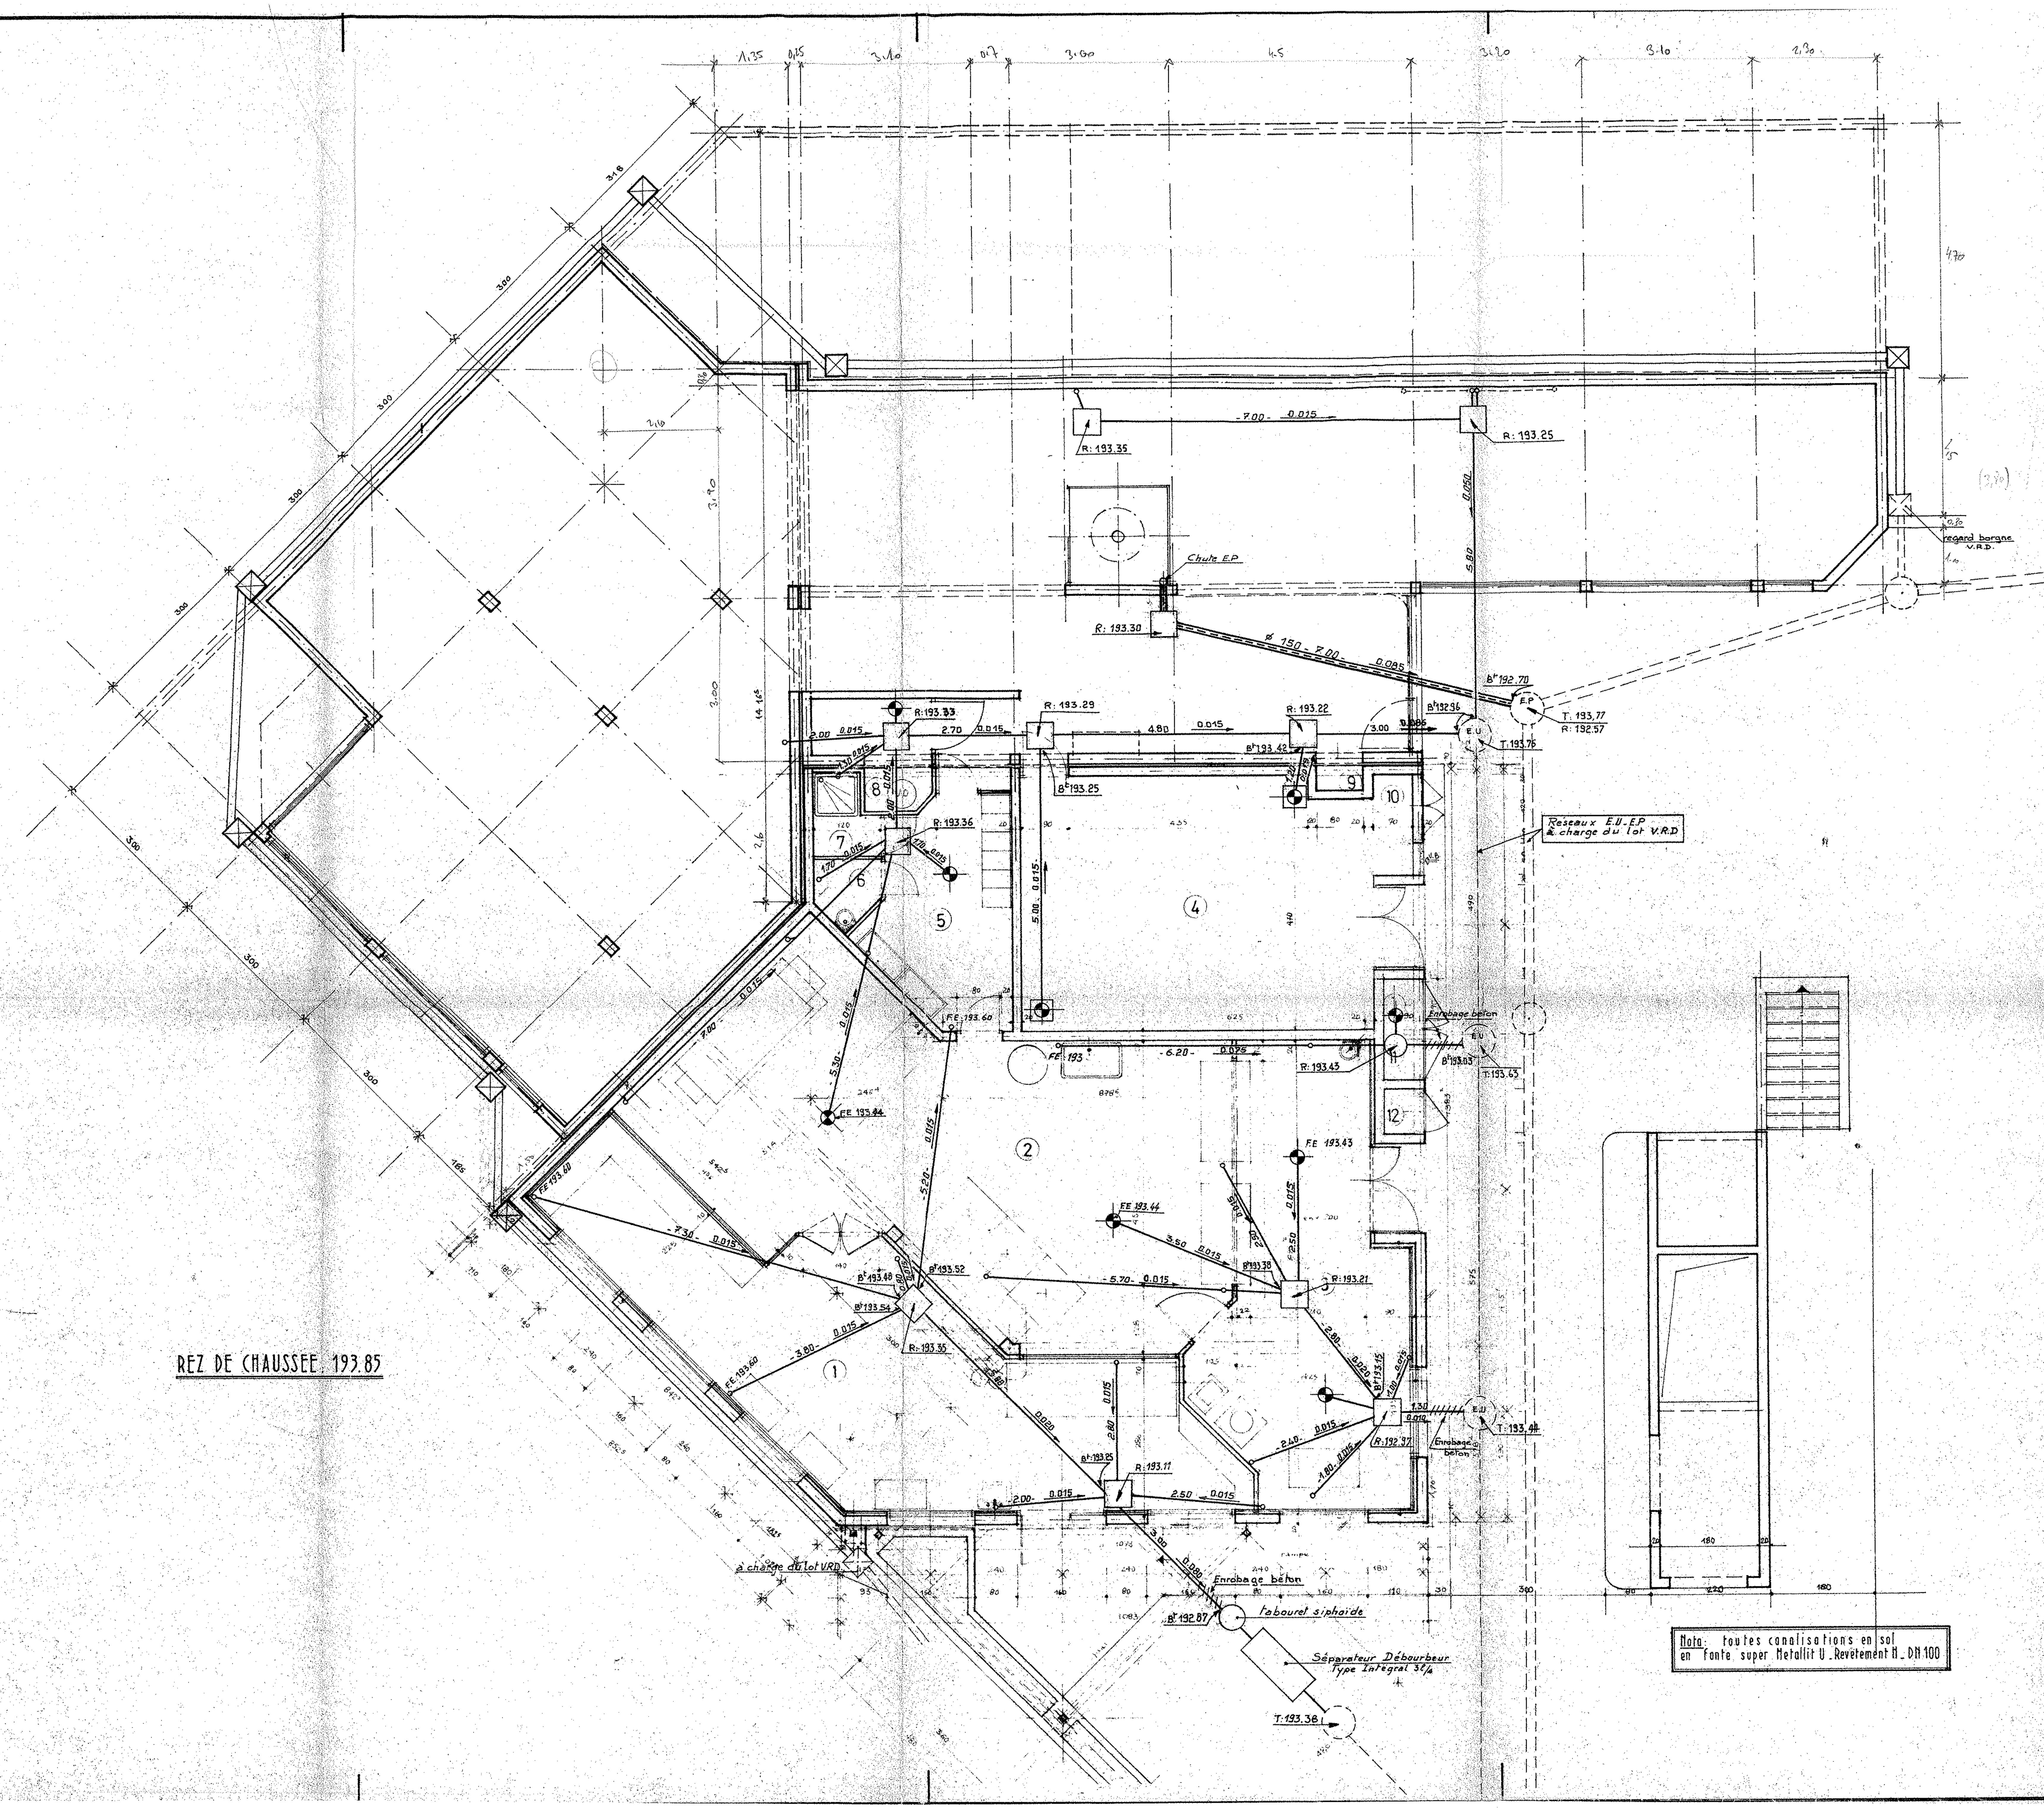

légende

- Réseaux E.U.-E.V
- Réseau E.P
- Réseau de drainage
- Regard 50 / 50
- Tabouret siphoïde
- Siphon panier
- Siphon panier avec regard
- Regard borgne

Nota: toutes canalisations en sol en fonte super Metallit U. Revêtement H. DN 100

VU le 24-02-88
Pour le Préfet de l'Hérault et par délégation
LE SOUS-PRÉFET
Commissaire Adjoint de la République
Charles MEUNIER

ENTREPRISE DE BÂTIMENT ET TRAVAUX PUBLICS
Julien ARRAOU
LIEU-DIT "GIBOU"
34330 LA SALVETAT-SUR-AGOUT
Tél. 67.97.62.35

LAMALOU LES BAINS
CENTRE PAUL COSTE FLORET
réalisation des services généraux

CANALISATIONS EN SOL

AJ | déc 87 | 1/50 | 105