


DIRECTION GÉNÉRALE DES FINANCES PUBLIQUES

EXTRAIT DU PLAN CADASTRAL

Échelle d'origine : 1/1000
Échelle d'édition : 1/1000
Date d'édition : 13/01/2014
(fuseau horaire de Paris)

Le plan visualisé sur cet extrait est géré par le
centre des impôts foncier suivant :
CENTRE DES IMPOTS FONCIERS
11 AV PIERRE VERDIER B.P 751 34522
34522 BEZIERS CEDEX
tél. 04 67 35 69 03 -fax 04 67 35 69 00
cdf. beziers@dgifp.finances.gouv.fr

cadastre.gouv.fr

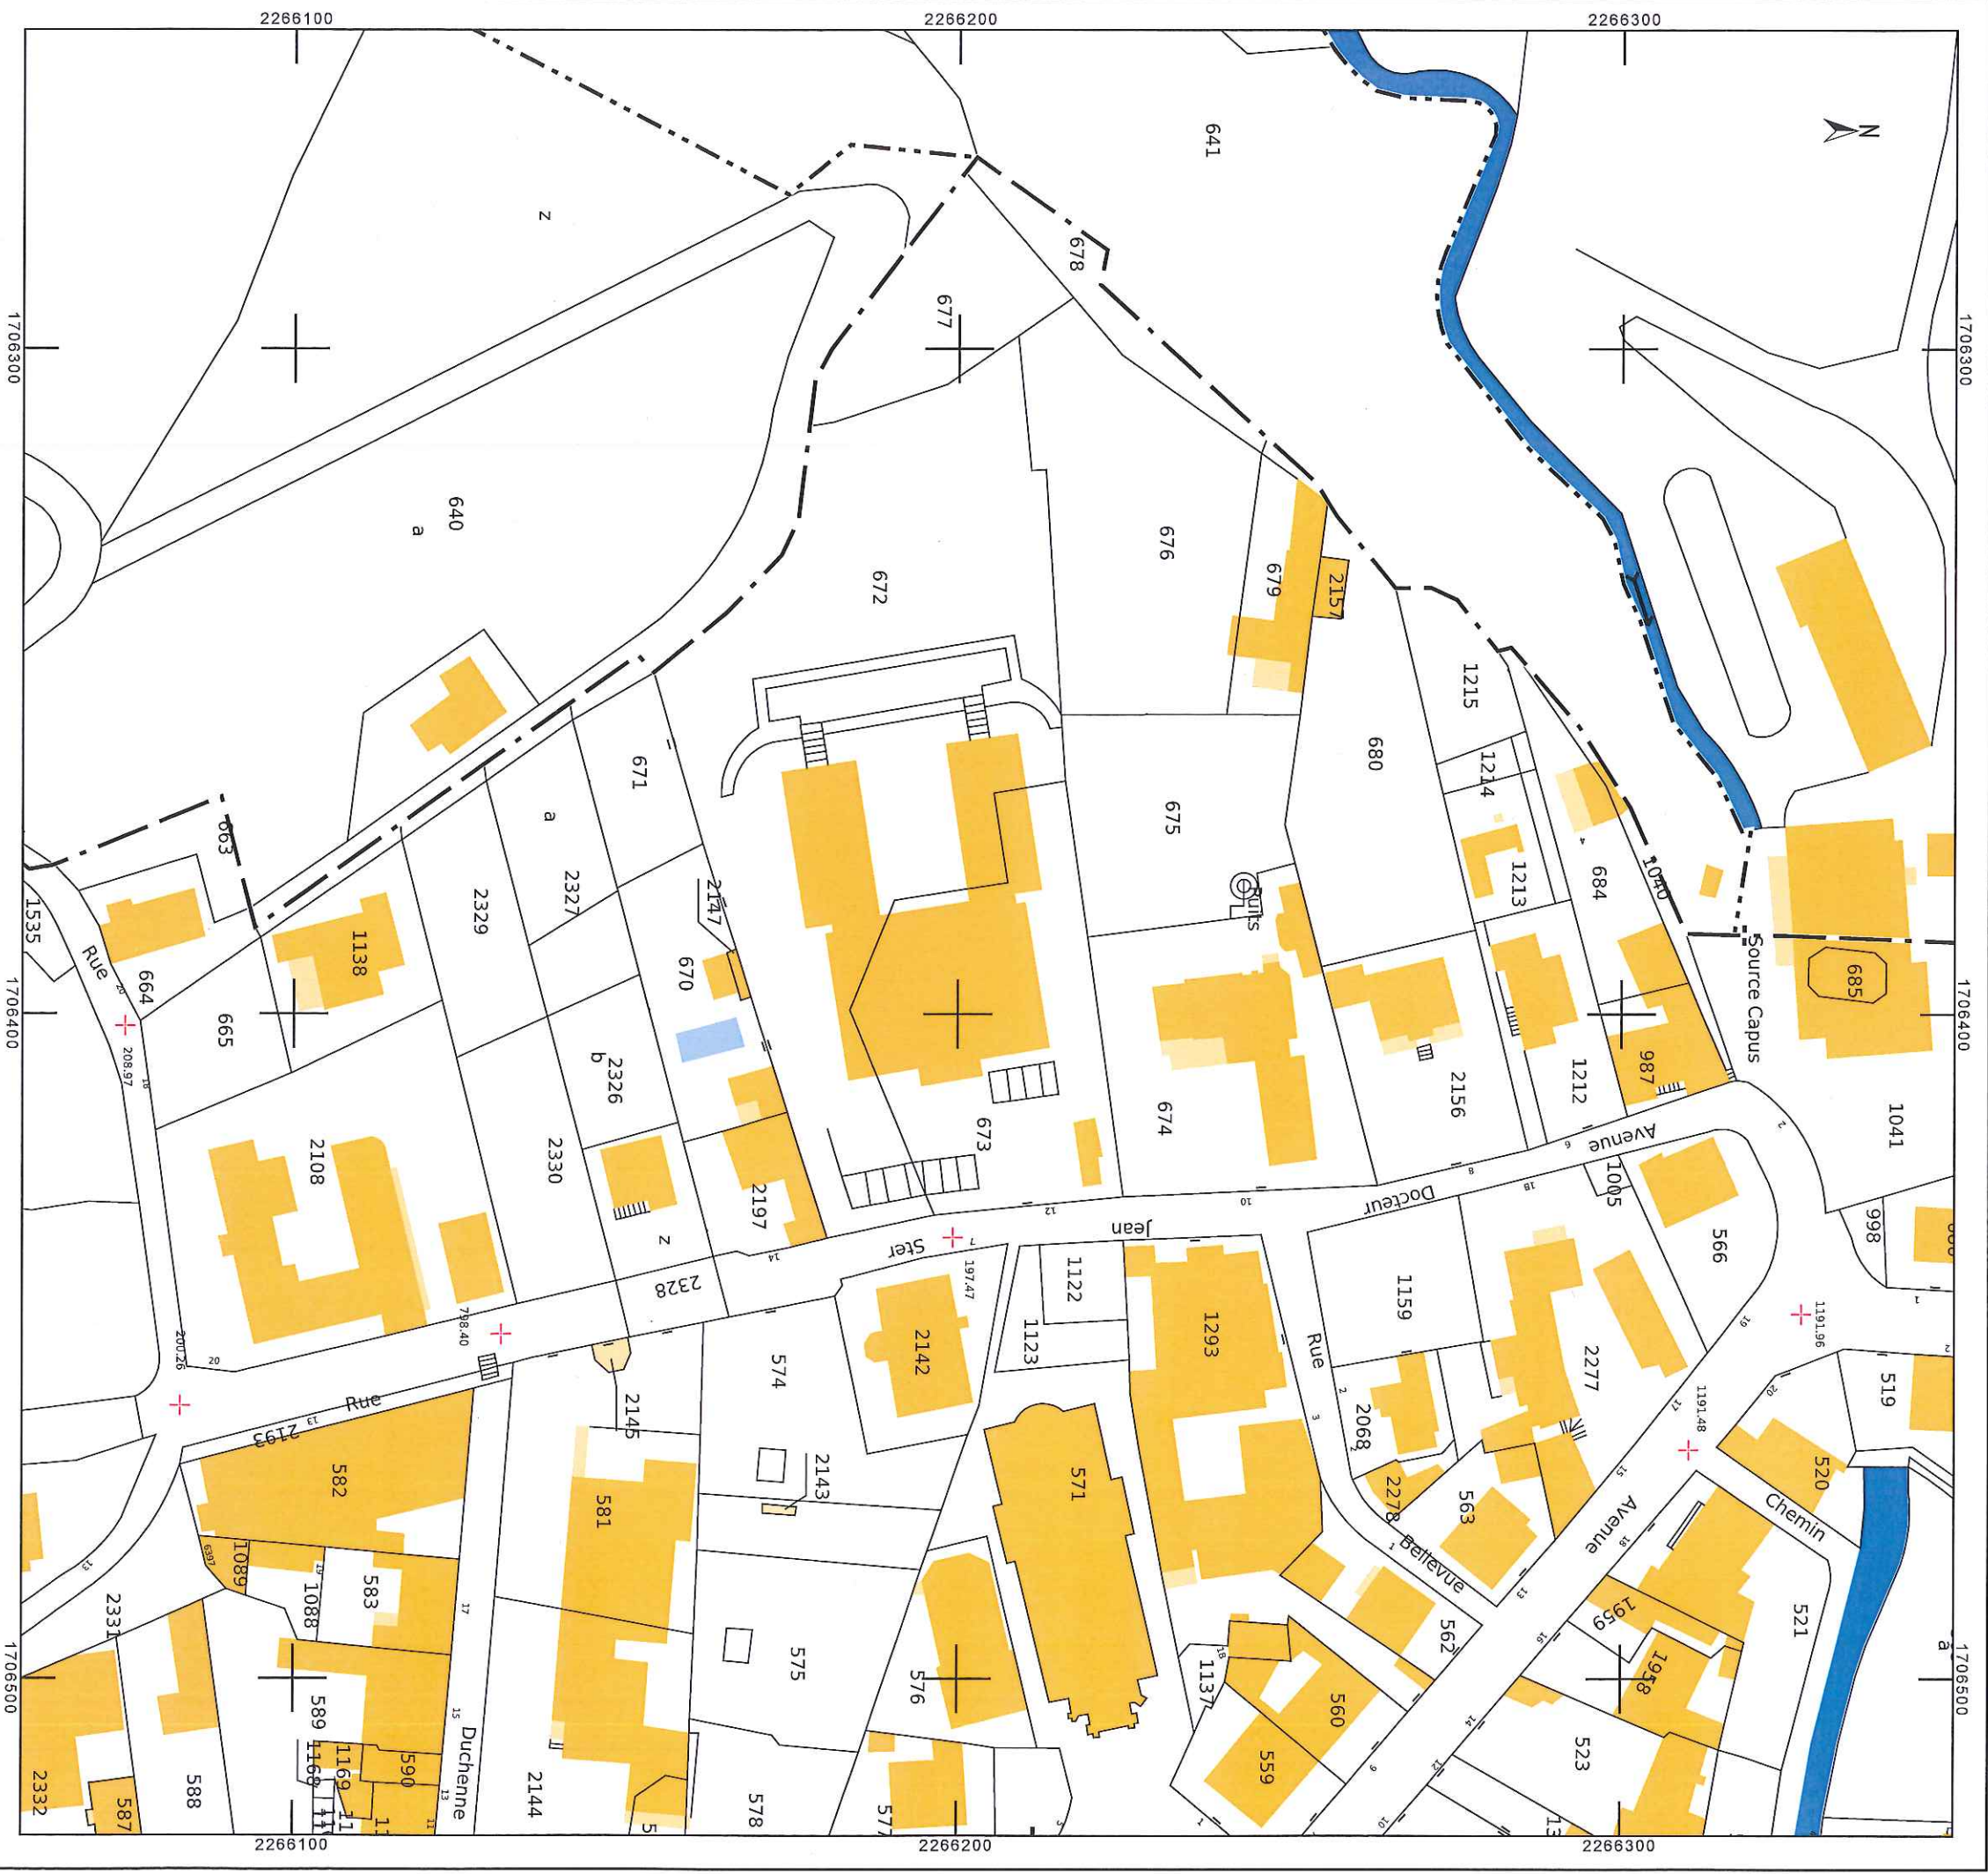

Département :
HERAULT
Commune :
LAMALOU-LES-BAINS

Section :
Feuille : 000 02

Échelle d'origine : 1/1000
Échelle d'édition : 1/500

Date d'édition : 13/01/2014
(fuseau horaire de Paris)

Coordonnées en projection : RGF93CC43
©2012 Ministère de l'Économie et des Finances

DIRECTION GÉNÉRALE DES FINANCES PUBLIQUES

EXTRAIT DU PLAN CADASTRAL

Le plan visualisé sur cet extrait est géré par le
centre des impôts foncier suivant :

CENTRE DES IMPÔTS FONCIERS

11 AV PIERRE VERDIER B.P 751 34522

34522 BEZIERS CEDEX

tél. 04 67 35 69 03 -fax 04 67 35 69 00

cdif.beziers@dgif.finances.gouv.fr

Cet extrait de plan vous est délivré par :

cadastre.gouv.fr

