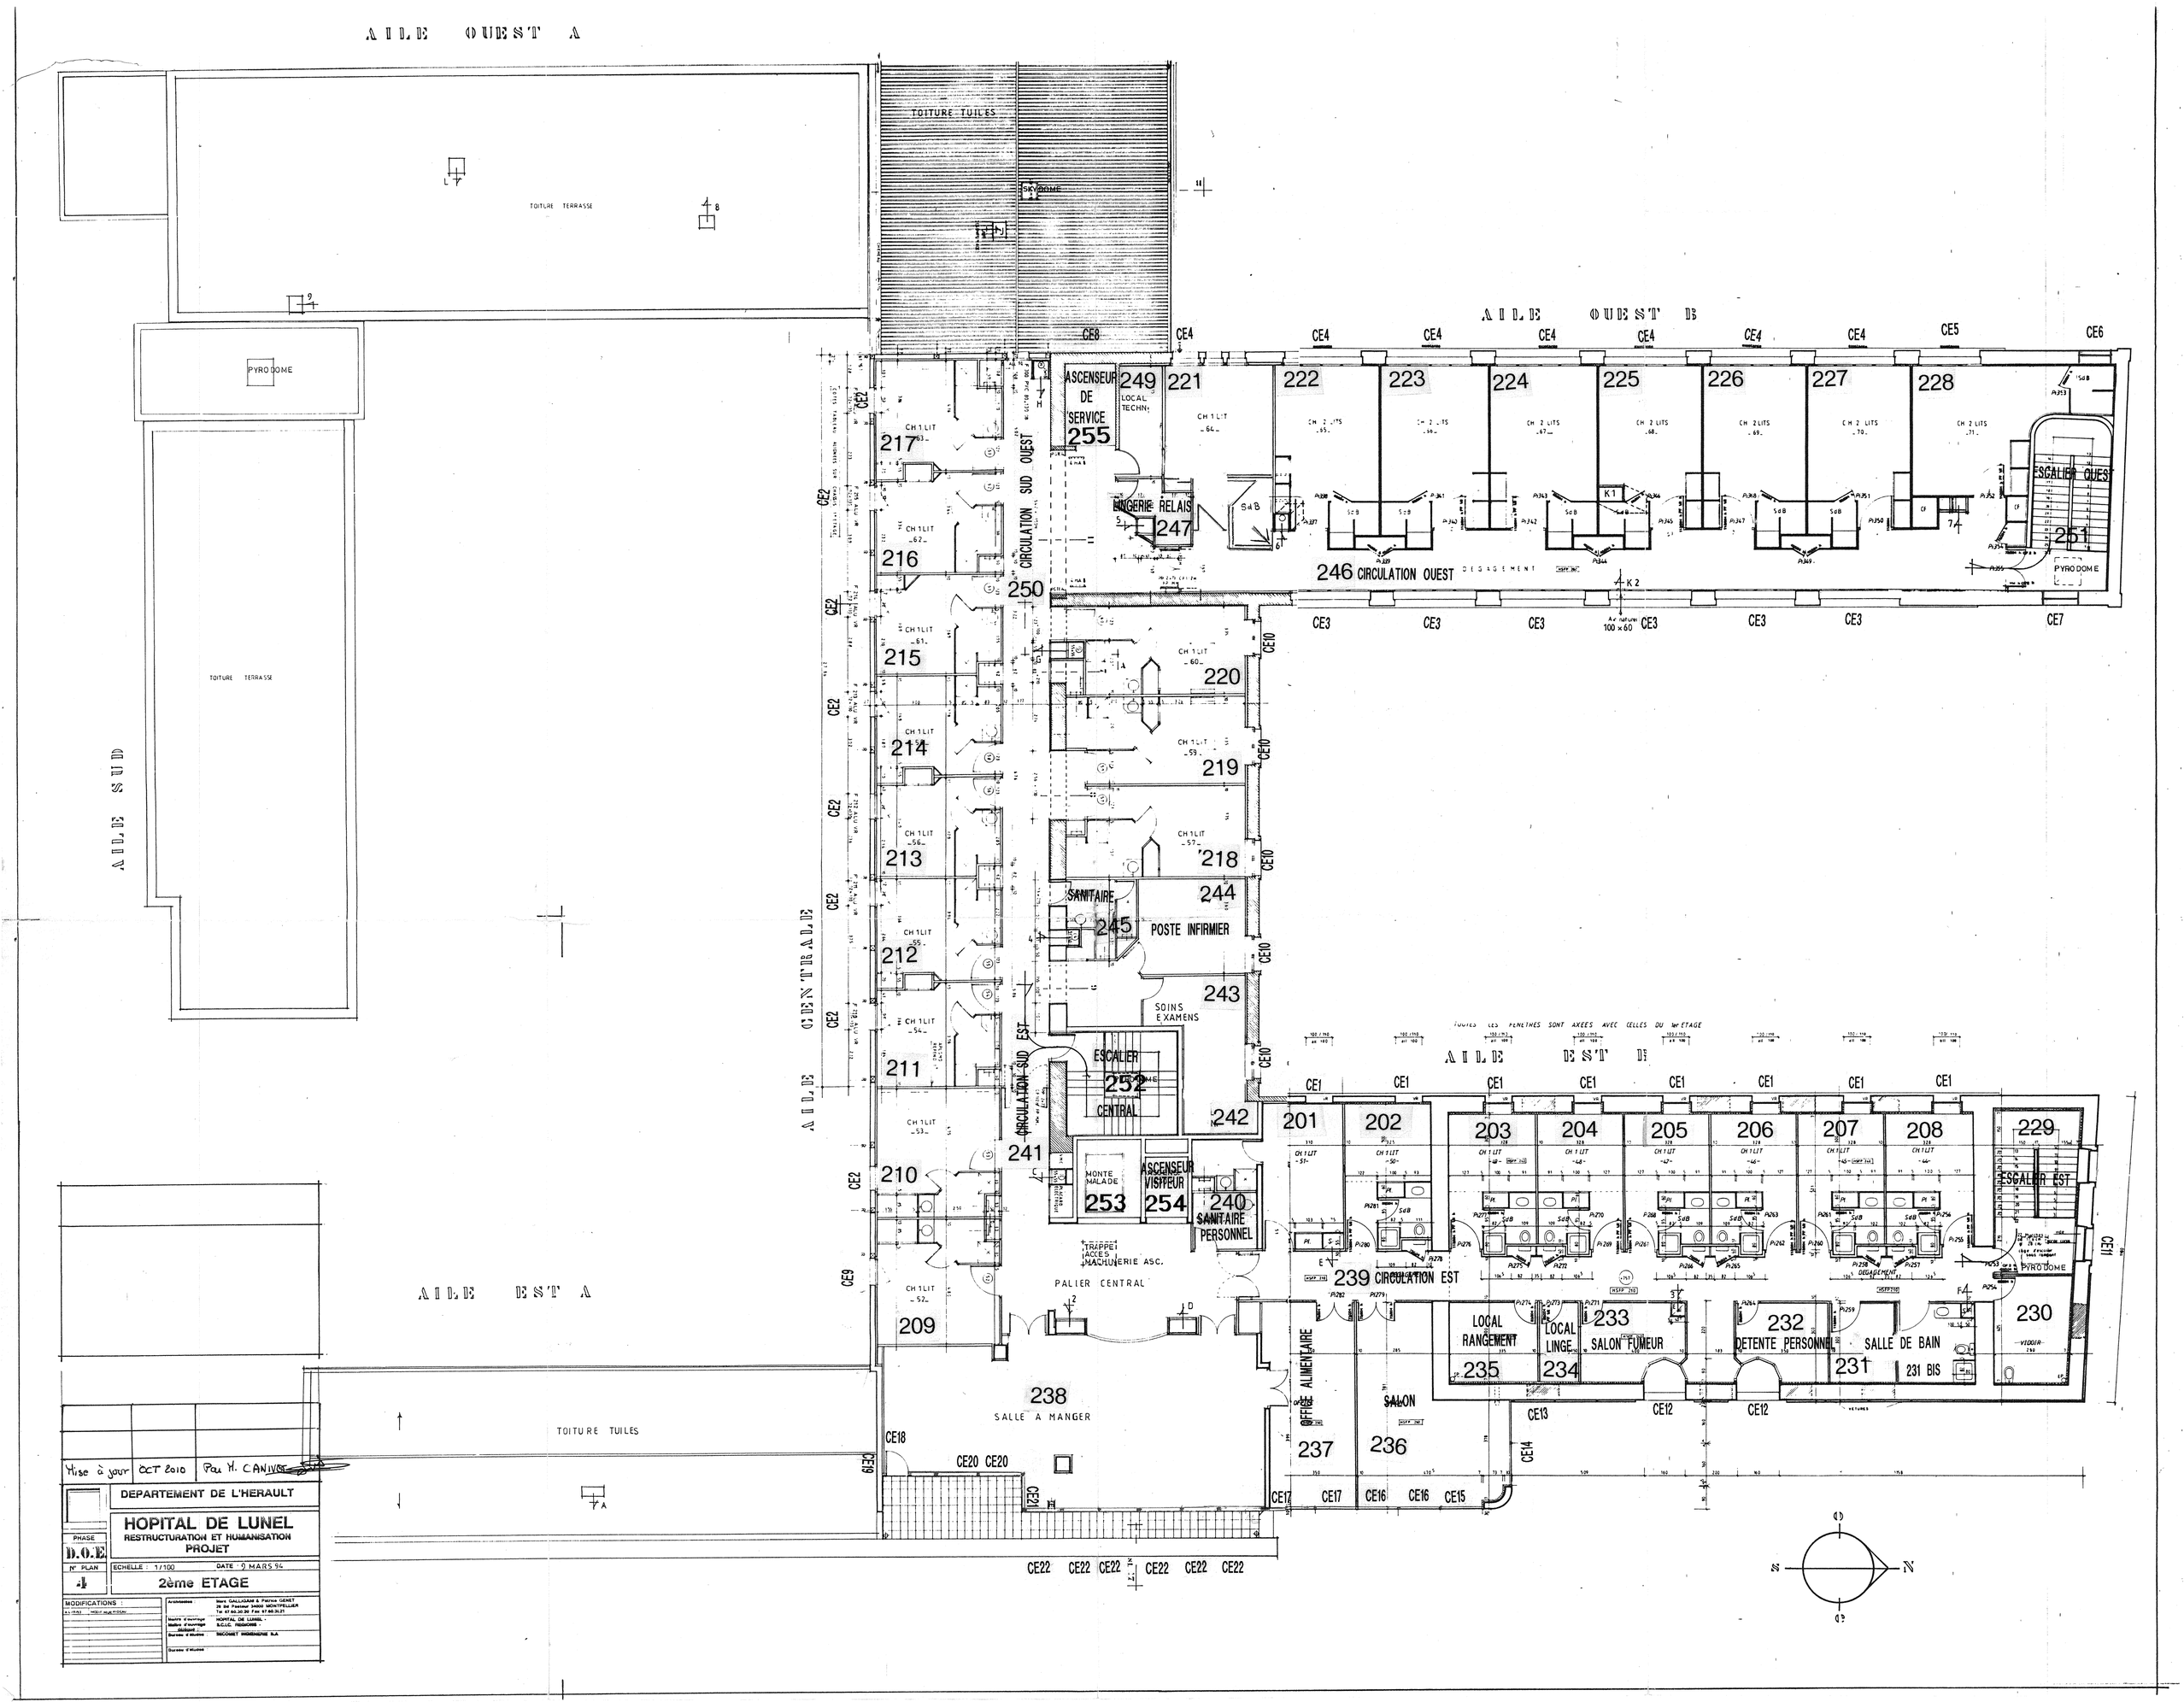
AILE OUEST A
AILE OUEST B
AILE SUD
AILE CENTRALE
AILE EST A
AILE EST B
TOITURE TUILES
TOITURE TERRASSE
PYRODOME
SKYDOME
ASCENSEUR DE SERVICE
LOCAL TECHN.
LINGERIE RELAIS
CIRCULATION SUD OUEST
CIRCULATION SUD EST
CIRCULATION OUEST
DEGAGEMENT
ESCALIER OUEST
ESCALIER EST
SANITAIRE
POSTE INFIRMIER
SOINS EXAMENS
ESCALIER CENTRAL
MONTE MALADE
ASCENSEUR VISITEUR
SANITAIRE PERSONNEL
TRAPPE ACCES MACHINERIE ASC.
PALIER CENTRAL
SALLE A MANGER
OFFICE ALIMENTAIRE
SALON
LOCAL RANGEMENT
LOCAL LINGE
SALON FUMEUR
DETENTE PERSONNEL
SALLE DE BAIN
231 BIS
CH 1 LIT
CH 2 LITS
CE1
CE2
CE3
CE4
CE5
CE6
CE7
CE8
CE9
CE10
CE11
CE12
CE13
CE14
CE15
CE16
CE17
CE18
CE20
CE22
201
202
203
204
205
206
207
208
209
210
211
212
213
214
215
216
217
218
219
220
221
222
223
224
225
226
227
228
229
230
231
232
233
234
235
236
237
238
239
240
241
242
243
244
245
246
247
249
250
251
252
253
254
255
Mise à jour
OCT 2010
Par H. CANIVET
DEPARTEMENT DE L'HERAULT
HOPITAL DE LUNEL
RESTRUCTURATION ET HUMANISATION
PROJET
PHASE
D.O.E
N° PLAN
4
ECHELLE : 1/100
DATE : 9 MARS 94
2ème ETAGE
MODIFICATIONS :
Architectes : Marc GALLIGANI & Patrice GENET
26 Bd Pasteur 34000 MONTPELLIER
Tel 67.60.30.30 Fax 67.60.31.21
Maître d'ouvrage : HOPITAL DE LUNEL
Maître d'ouvrage délégué : S.C.I.C. REGIONS
Bureau d'études : SECOMET INGENIERIE S.A
Bureau d'études :
S
N