

**MAISON DE SANTÉ
et de
CURE MÉDICALE
pour
PERSONNES AGÉES
A LUNEL**

**V 80
+ 40 ext**

- PLAN ÉTAGE COURANT
- PLAN REZ DE CHAUSSE
- PLAN SOUS SOL
- PLAN DE MASSE
- PLAN des VARIANTES adapté
- PLAN des VARIANTES assés
- DETAIL CHAMBRES
- DETAIL SANITAIRES
- COUPE
- FACADES AB - BC
- FACADES CD - DA
- LOGEMENTS

COURANTS FAIBLES


T 77 036

Mise à jour	Oct 2010	Par M. CHIVET

SOCIÉTÉ AUXILIAIRE D'ENTREPRISES
32 Avenue de New York PARIS 16
(01) 553 32 21

STUDES ARCHITECTURALES
G. ALLES & J. PÉRY architectes D.E.S.A.
26 Rue du commandant R. Mouchotte
(01) 566 53 33 PARIS 14

et M. KRUGER R. architecte D.P.L.G.
34 rue Bonaparte PARIS 6^e
tel : 033 56 66 69

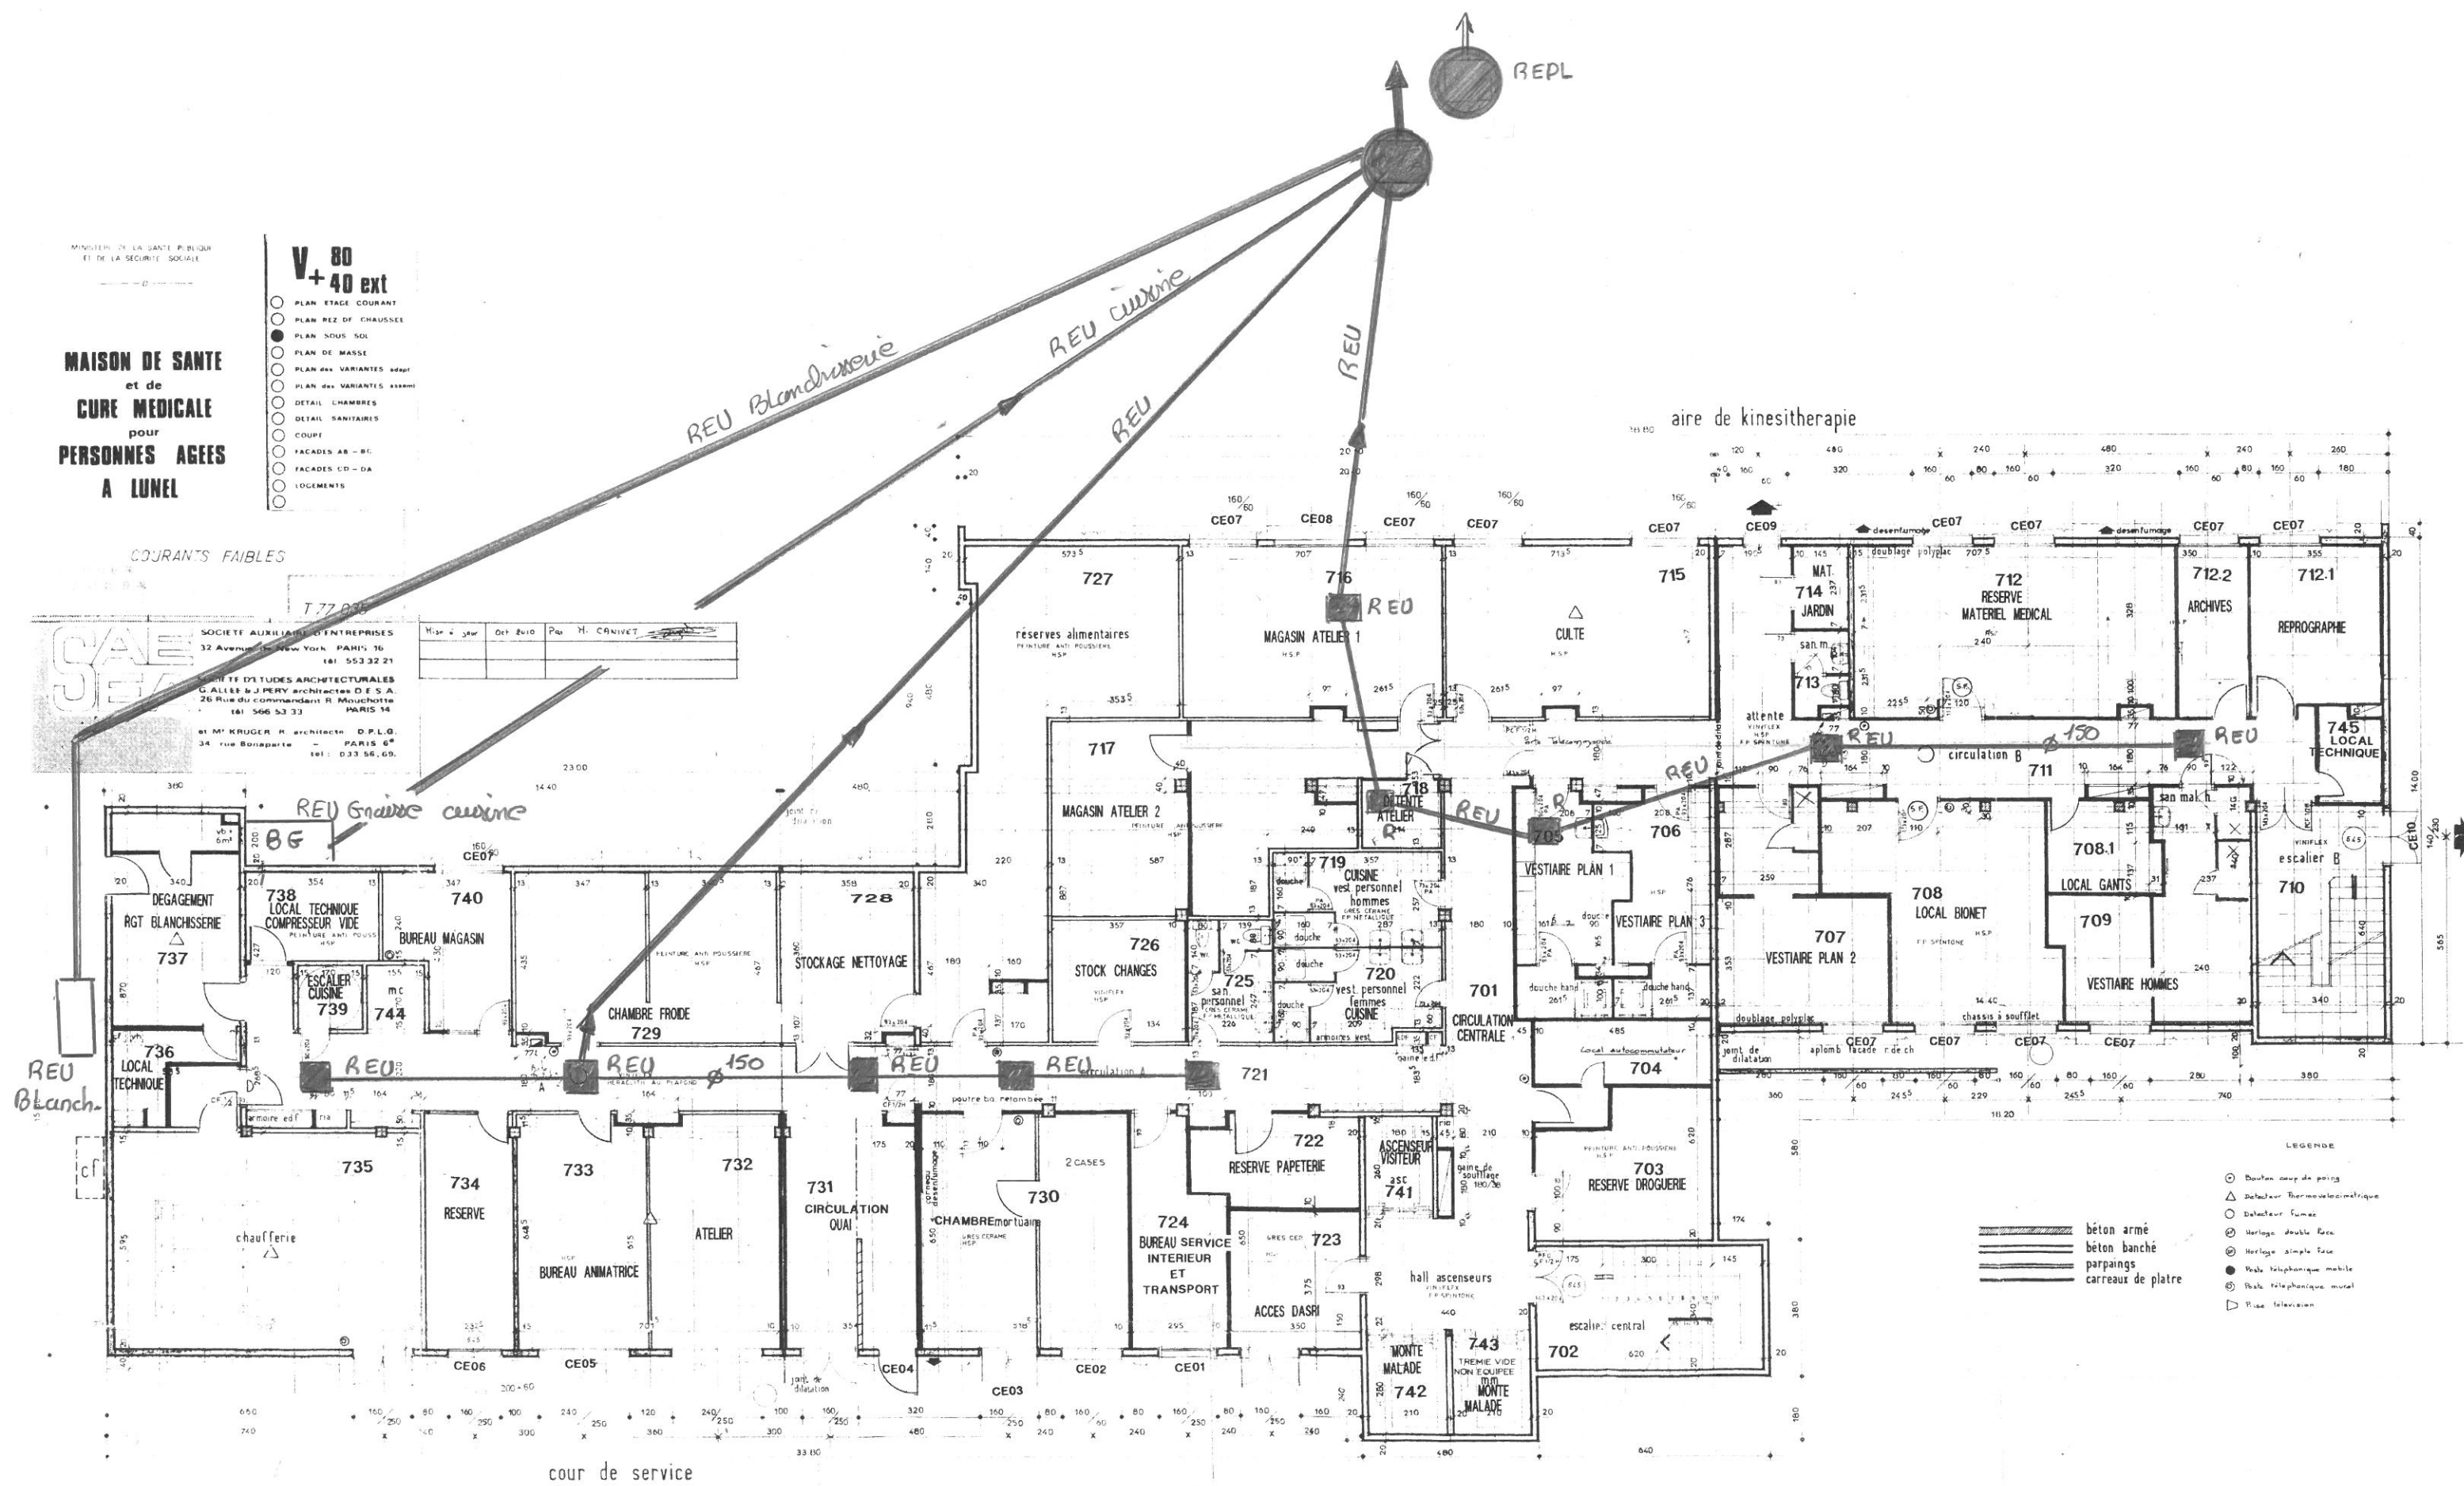

- LEGENDE**
- Bouton coup de poing
 - △ Détecteur thermocouloir
 - △ Détecteur fumée
 - ⊗ Horloge double face
 - ⊗ Horloge simple face
 - Poste téléphonique mobile
 - ⊗ Poste téléphonique mural
 - △ Prise télévision
- béton armé
 béton banché
 parpaings
 carreaux de plâtre