

SOMMAIRE :

01 - Vue en plan et élévation

PLAN DE REFERENCE :

T_PT_TABLIER_9658_G_1957_Entretoise d'about R.G

Maitre d'ouvrage :



Maîtrise d'oeuvre pour la réfection du revêtement anticorrosion du tablier et le masticage d'étanchéité des câbles

Projet de réfection du revêtement anticorrosion du tablier

Maître d'oeuvre :



setec tpi
Immeuble Central Seine
42/52, quai de la Râpée
75583 Paris cedex 12
Tél : 01.82.51.42.76





Titre du document :

Butées au vent - Culée RG

| MODIFICATIONS | Indice | Rev | Date | Libellé | Etabli | Vérifié | Validé |
|---------------|--------|-----|------------|-------------------|--------|---------|--------|
| | | | | | | | |
| | | | | | | | |
| | | | | | | | |
| | | | | | | | |
| | | | | | | | |
| | 1 | A | 04/07/2025 | Première Emission | LFE | CBI | SEZ |

| | | | | | | | | | | |
|----------|--------------|-------------|-------------------|--------------|------------|--------|---------|----------|-------|-------|
| Format : | Echelle(s) : | Référence : | Date : 04/07/2025 | | | | | | | |
| A3 | - | | | | | | | | | |
| | | | Société : | N° Affaire : | Emetteur : | Type : | Phase : | Numéro : | Dif : | Rev : |
| | | | 003 | 55381 | S | PL | ACT | 0006 | 1 | A |

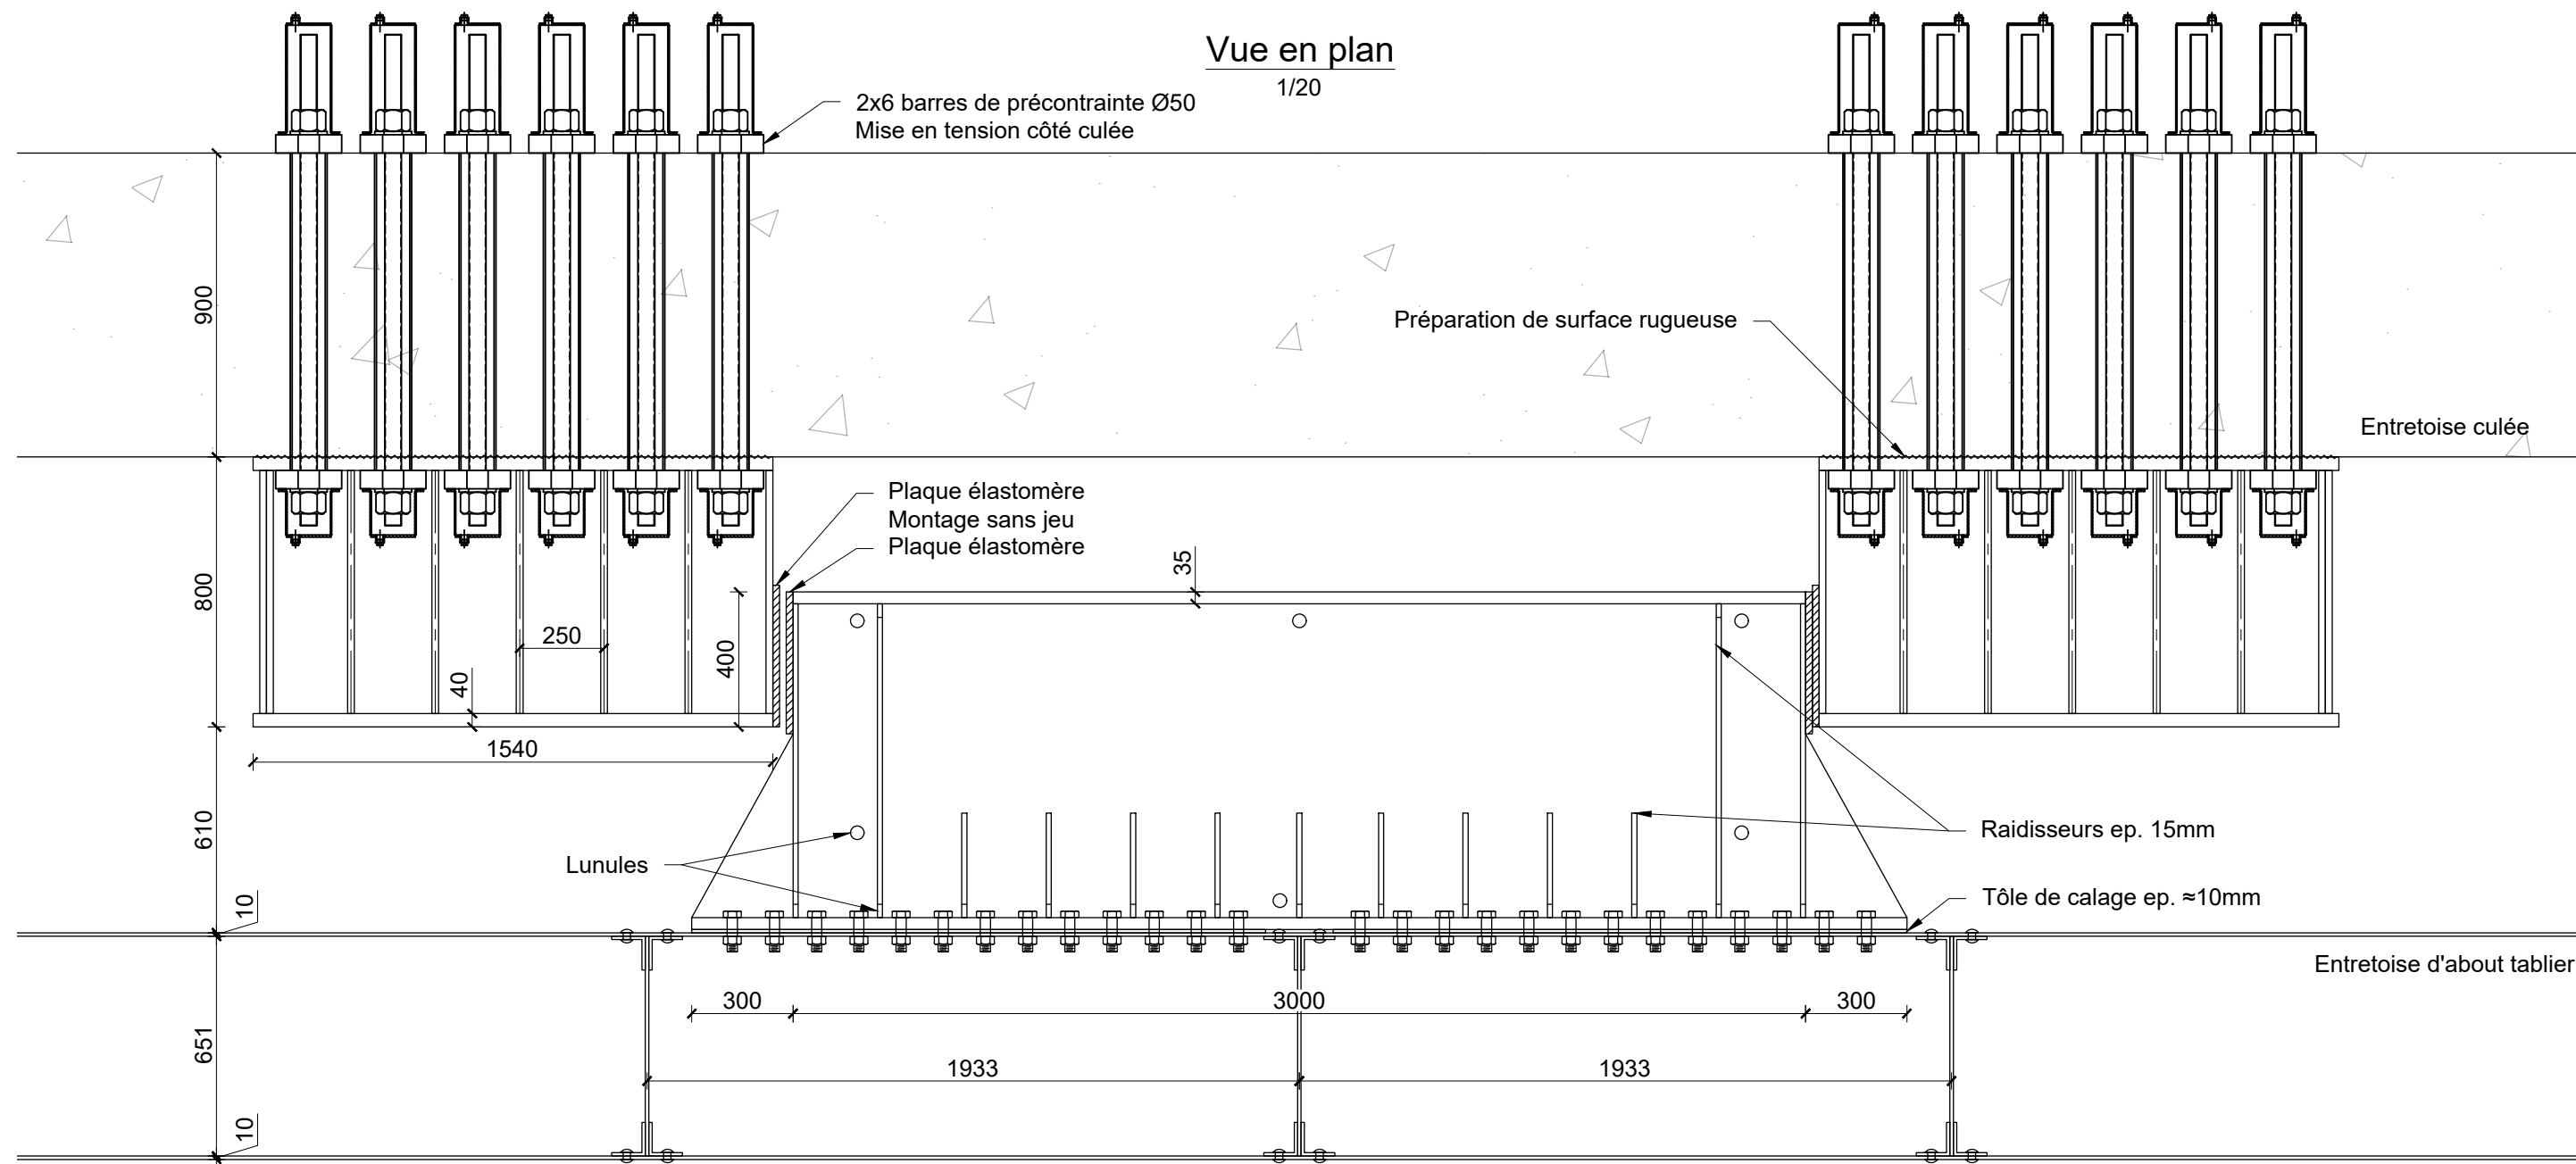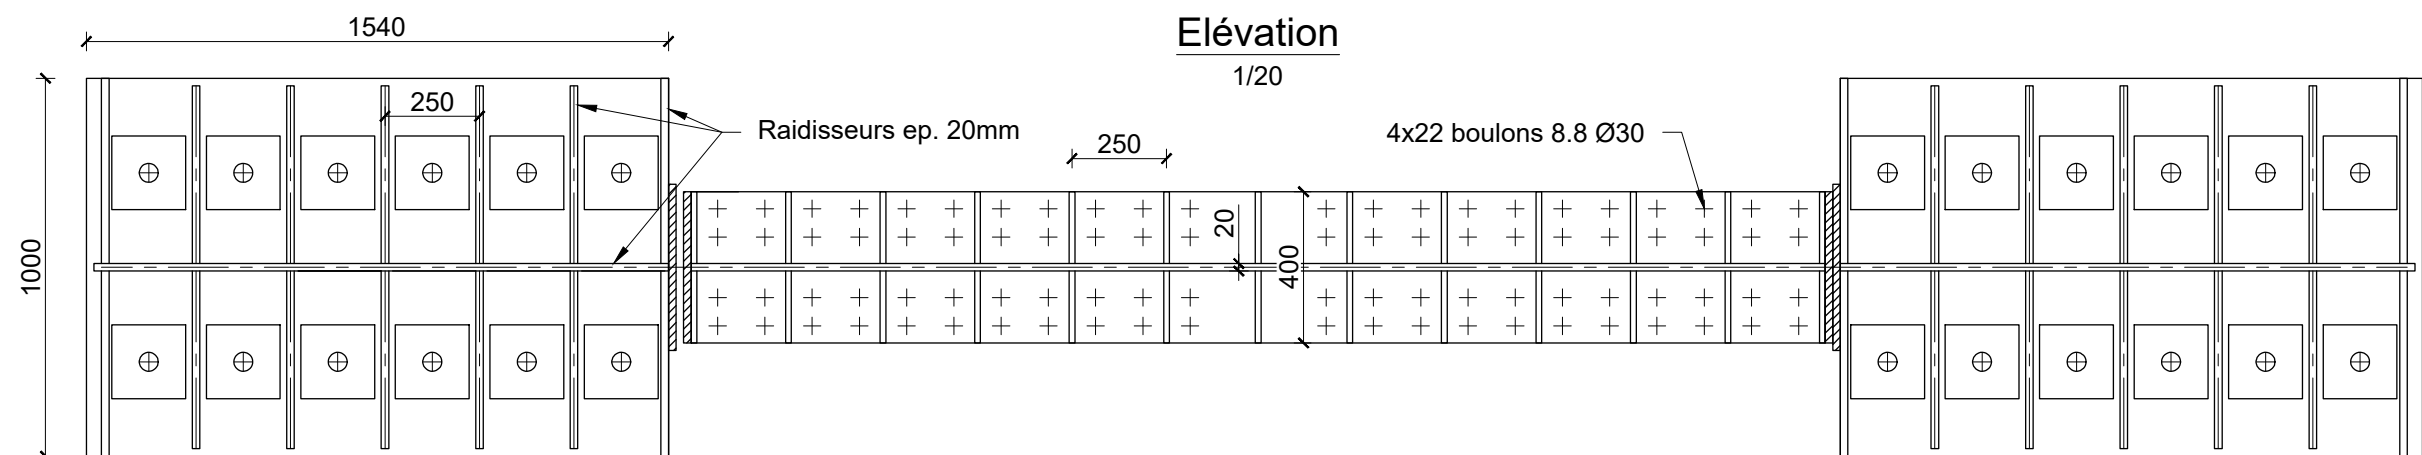

| | | | | | | | | | | | | | | | |
|---|------|----------|--------|-------|--------|-------------------|--|---|------------|----------|------|-------|--------|------|-----|
| <div><div>CCI SEINE ESTUAIRE</div><div><div>S</div><div>setec tpi</div></div></div> | | | | | | | | Maîtrise d'œuvre pour la réfection du revêtement anticorrosion du tablier et le masticage d'étanchéité des câbles | | | | | | | |
| | | | | | | | | | | | | | | | |
| | | | | | | | | | | | | | | | |
| 1 | A | 04/07/25 | LFE | CBI | SEZ | Première émission | | Société | N° Affaire | Emetteur | Type | Phase | Numéro | Dif. | Rev |
| Dif. | Rev. | Date | Auteur | Vérif | Approb | Modifications | | 003 | 55381 | S | PL | ACT | 0006 | 1 | A |