

REEMPLACEMENT DES CHAUDIERES DES BATIMENTS 03, 04, 05, 06, 07 DU CENTRE DE RETENTION 66000 PERPIGNAN

MAITRISE D'OUVRAGE

SGAMI SUD MONTPELLIER
488 RUE DE LA VIEILLE POSTE
34000 MONTPELLIER

MAITRISE D'OEUVRE

COFFRAGE ET FERRAILLAGE - RSO ET DALLAGE

DIAG	APS	APD	PRO	DCE	MARCHE	EXE	DOE
------	-----	-----	------------	-----	--------	-----	-----

A	06/12/2024	Rectificatif intitulé de l'opération	A.B.	M.F.	M.F.
0	12/11/2024	1ERE DIFFUSION	A.B.	M.F.	M.F.
Indice	Date	Modifications	Dessiné	Vérifié	Approuvé

ETABLI PAR :




N° d'affaire:
M24176

N° du plan: 100.A


Echelle : 1/75 et 1/20

RDC
Ech.1/75

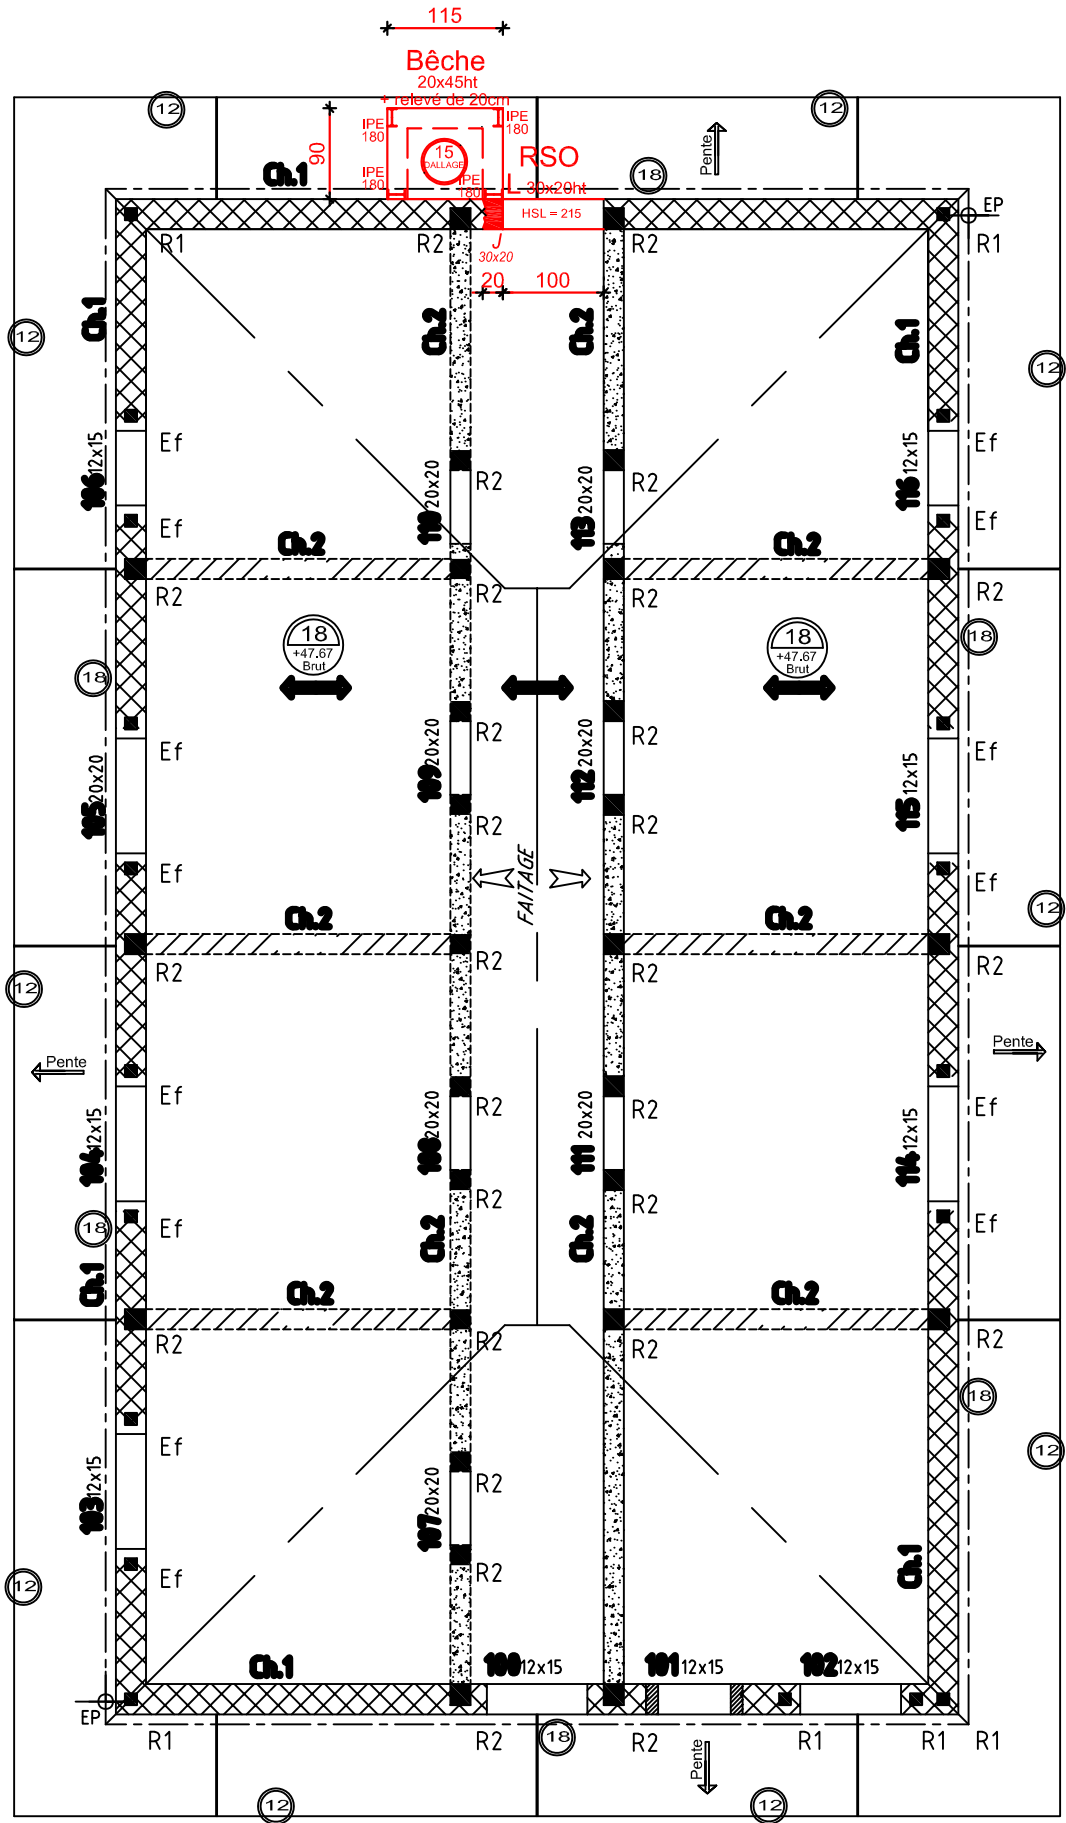


30x20

en coupe


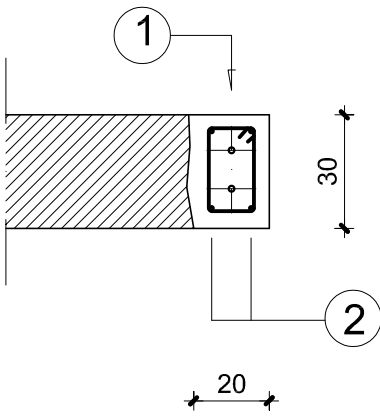


en élévation

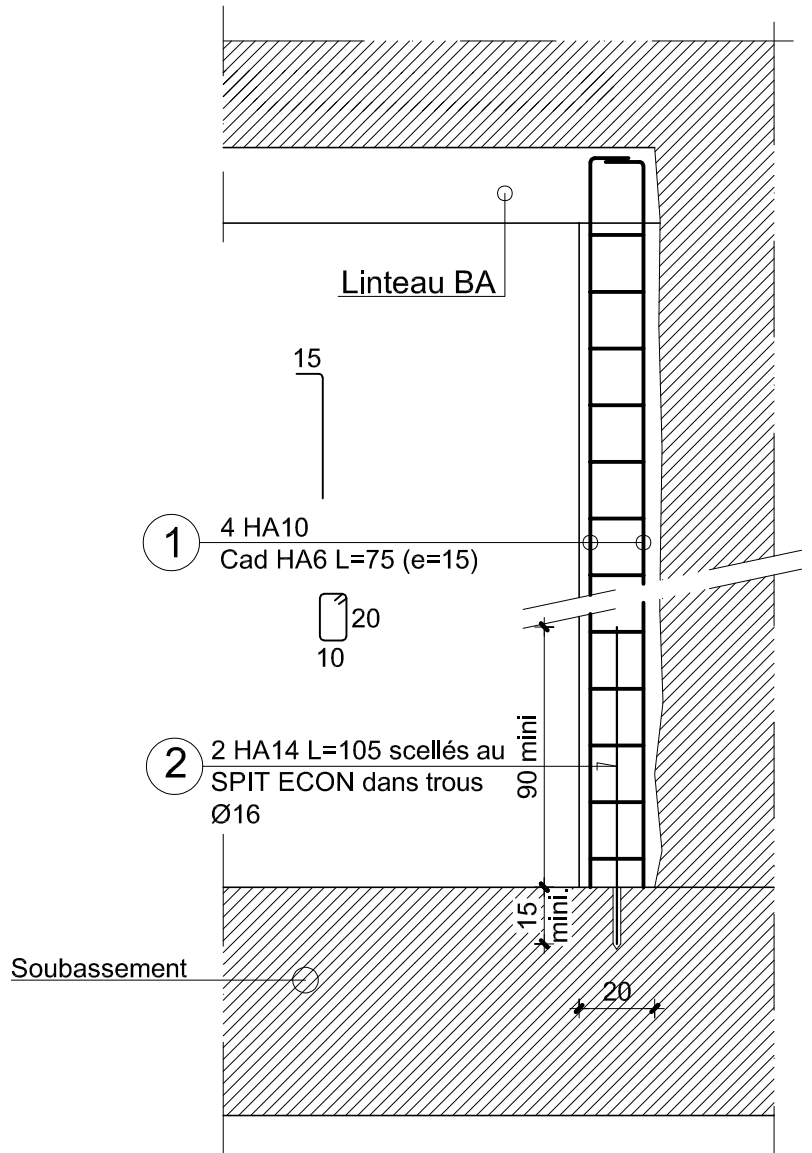

RSO

L 30x20ht

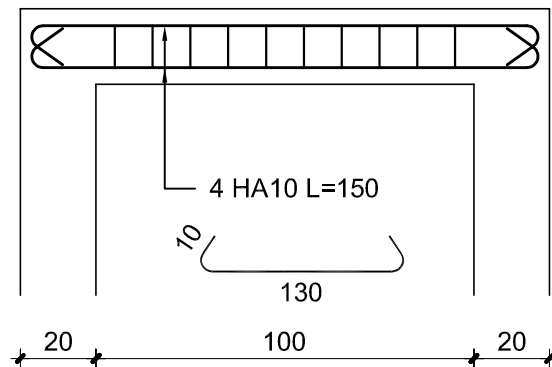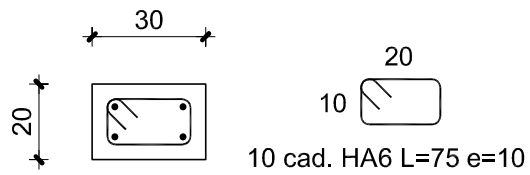

Dallage + Bêche

en coupe

