

POITIERS

LIMOGES

LEGENDE MESURES ECOLOGIQUES COMPENSATOIRES


- MC1.2 : Eclaircie du boisement
- MC1.2 : Création de clairières
- MC1.1 : lots de sénescence
- MC2 : Plantation de haies
- MC2 : Pêche de sauvegarde amphibiens et faune piscicole
- MC2 : Comblement partiel de l'étang
- MC2 : Création d'un complexe de mares
- MC2 : Création d'Hibernaculum (position indicative)
- MC2 : Andains en pierre sèches

LEGENDE AMENAGEMENTS PAYSAGERS

- Arbre milieu humide - Motte
- Arbre isolé - Motte
- Plante zone humide - 1u/m²

LEGENDE AUTRE

- Clôture grande faune générique + anti-amphibien
- Clôture 3 fils seule
- Clôture 3 fils + anti-amphibien
- Clôture 3 fils + anti-amphibien provisoire
- Réensemencement de clairière
- Taille haie existante
- Mare existante
- Limite d'emprise
- Emprise mesures compensatoires

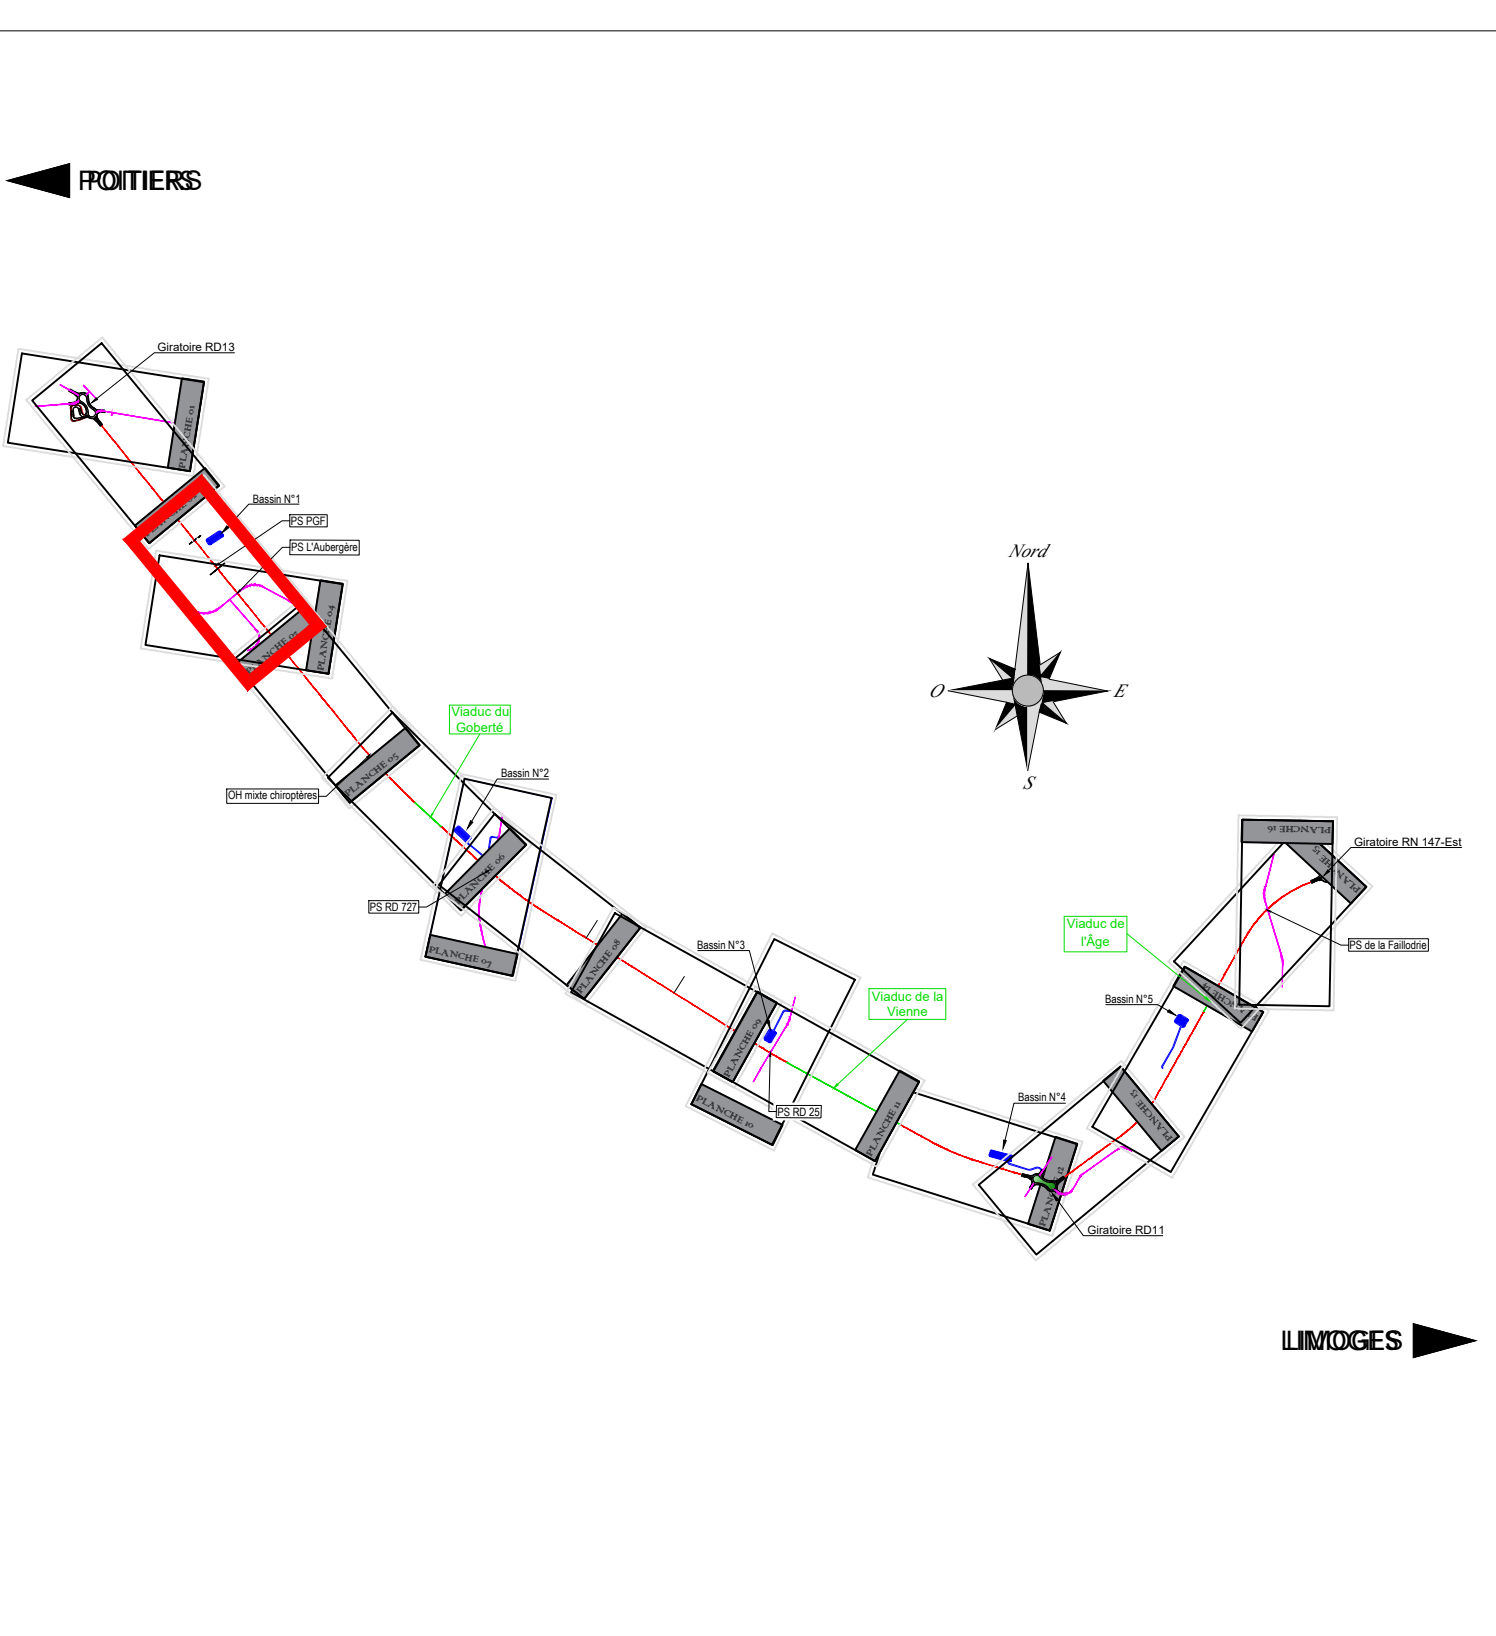

DCE 3

7 - Vue en plan Mesures Compensatoires
Planche - Puits de Châtaignier

Indice	Date	Sommaire des modifications	Rédaction	Vérification	Approbation
A	28/03/2023	Version de document	AB	PCB	EDD
B	28/03/2023	Nouveau document	CM	PCB	EDD

ING	DCE3	ENV	PL	N147	3526	B
-----	------	-----	----	------	------	---

Echelle 1/500ème