

POITIERS

LIMOGES

Ruisseau des Ages

Viaduc des Ages

RN 147

PS3-CR Falloche

PS de la F...

Commune de Lussac-Les-Châteaux

PK7500.00

refuge sens1 (PR 18+649)

refuge sens2 (PR 18+649)

PR:19+000


Echelle 1/500ème

LEGENDE MESURES ECOLOGIQUES COMPENSATOIRES

- MC4.1 : Création d'Hibernaculum (position indicative)
- MC4.1 : Création de Mares avec étanchéité argile
- MC4.1 : Gestion Milieux steppiques
- MC4.1 : Griffage des sols
- MC4.2 : Scarification alternée
- MC5 : Création de Saules Pionnières à Salix Alba
- MC5 : Restauration de Saules Pionnières à Salix Alba

LEGENDE AUTRES

- Clôture grande faune générique + anti-amphibien
- Clôture 3 fils seule
- Clôture 3 fils + anti-amphibien
- Clôture 3 fils + anti-amphibien provisoire
- Fourrés existants
- Limite d'emprise
- Emprise mesures compensatoires

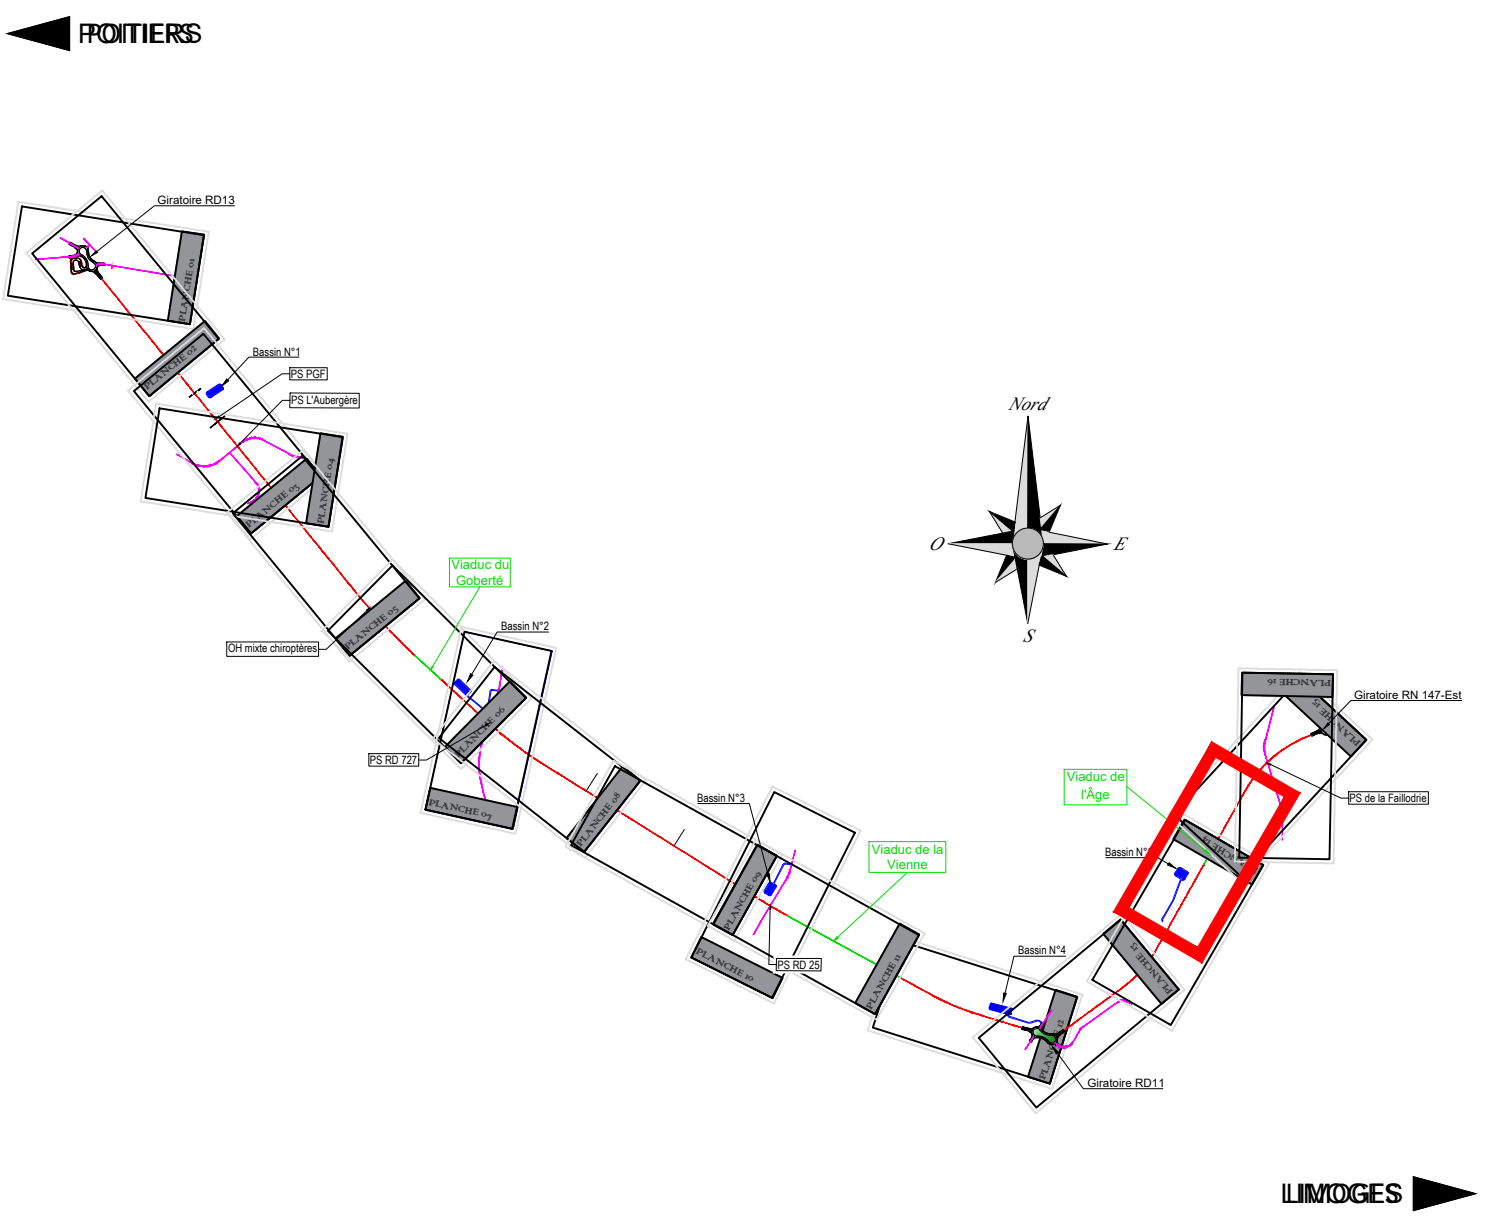

INGÉROP

PRÉFET DE LA RÉGION NOUVELLE-AQUITAINE

RN 147

DÉVIATION DE LUSSAC ET MAZEROLLES

DCE 3

7 - Vue en plan Mesures Compensatoires
Planche - Mesure conservatoire

Indice	Date	Sommaire des modifications	Rédaction	Vérification	Approbation
A	18/03/2023	Version de document	AB	PCB	EBD
B	28/03/2023	Nouveau document	CM	CM	EBD

ING	ENV	PL	N147	3526	B
-----	-----	----	------	------	---