



FACADE SUD-EST - état actuel

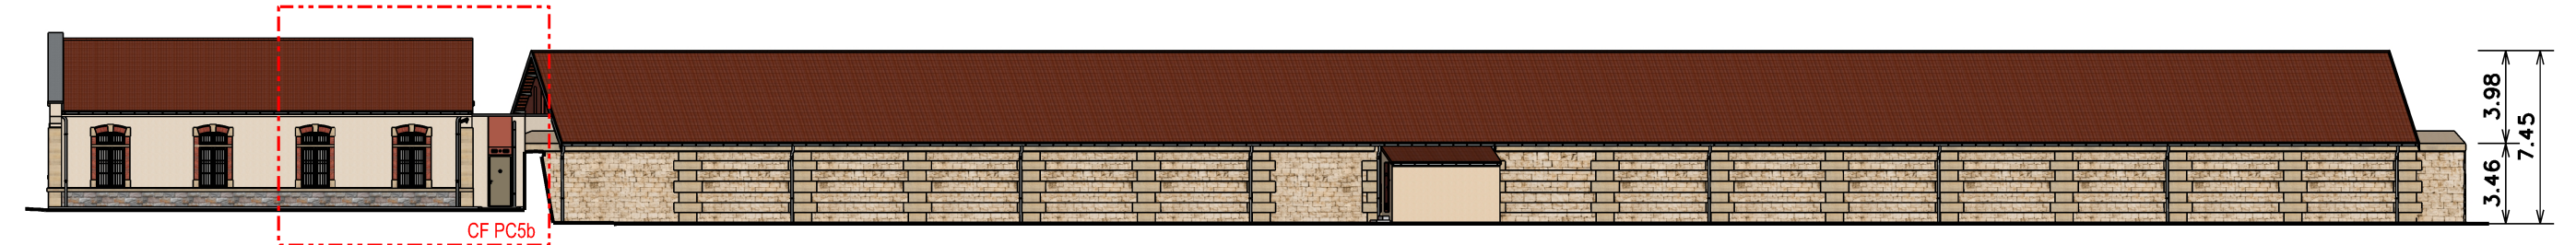

FACADE SUD-EST - état futur




FACADE NORD-OUEST - état actuel

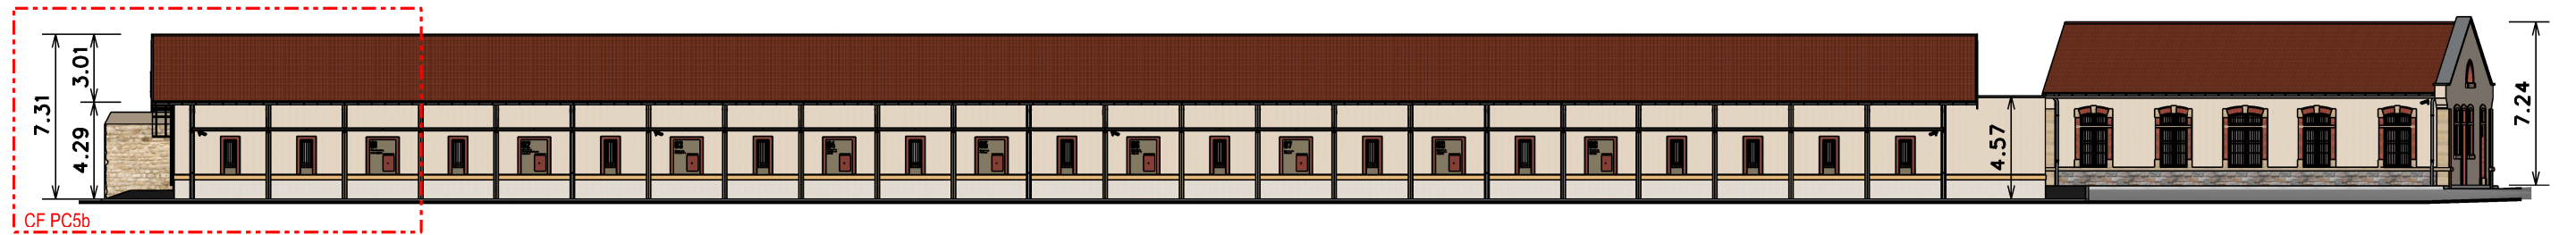

FACADE NORD-OUEST - état futur




FACADE SUD-OUEST - état actuel

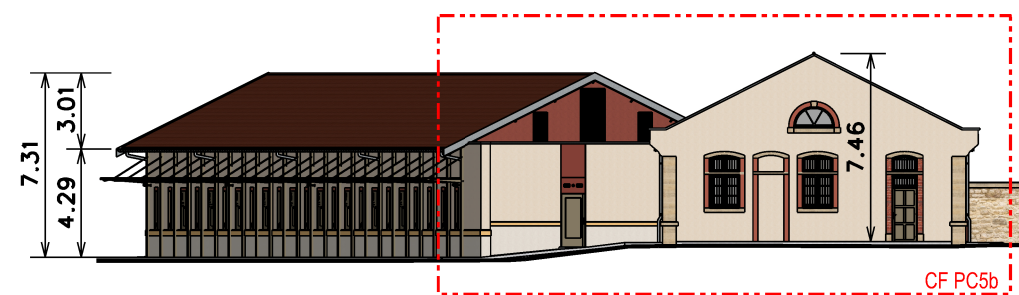

FACADE SUD-OUEST - état futur



FACADE NORD-EST - état actuel

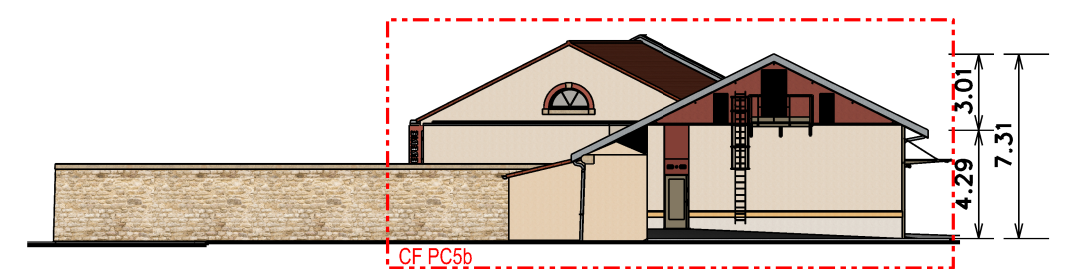

FACADE NORD-EST - état futur

N° Pièce

PC 05a

Echelle :

1/300

Plan des façades

Date

février 2025



Service d'infrastructure
de la défense Nord-Est

Permis de construire

AUXONNE (21) Quartier Bonaparte
Bâtiment 0017-0018
Construction d'un bâtiment de stockage et d'entretien spécialisé

Monsieur C. J. S. A. R. C.
Architecte D. P. L. G.
Loi du 13 avril 1999
habilité par arrêté du 19.09.2001
J.O. n°228 du 08.10.2001