MAÇONNERIE BATIMENT 0018 A DÉMOLIR

MUR RAMPART

MUR RAMPART

MUR RAMPART

TN NGF 187.00

TN NGF 187,60

TN NGF 188,00

TN NGF 188,00

TN NGF 188,00

TN NGF 188,00

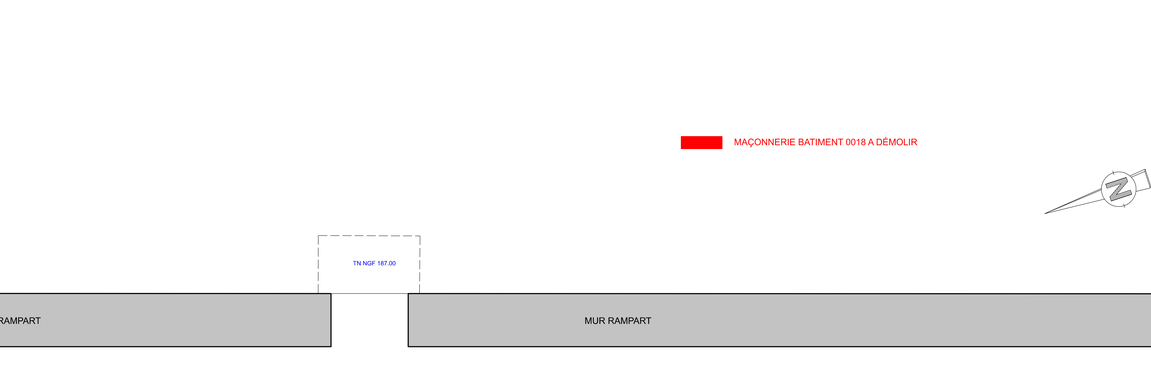


MINISTÈRE DES ARMÉES
*Liberté*
*Égalité*
*Fraternité*

SGA
*Secrétariat général pour l'administration*

SID
Service d'Infrastructure de la Défense

SERVICE D'INFRASTRUCTURE DE LA DÉFENSE NORD EST

CASERNE NEY
1 , rue du Maréchal Lyautey
CS 92005
57044 METZ CEDEX 01

SOUS DIRECTION INVESTISSEMENTS

PÔLE MAÎTRISE D'OEUVRE INTERNE DE BESANÇON

QUARTIER RUTY - 64 RUE BERSOT
BP 21437 25007 BESANÇON

AUXONNE (21)

QUARTIER BONAPARTE

CRÉATION D'UNE NOUVELLE ARMURERIE
Bâtiment 0099

# VUE EN PLAN RDC Bâtiment 0018 historique
# COUPE AA
# ÉTAT EXISTANT

## DOSSIER DE CONSULTATION DES ENTREPRISES

| Ind. | Date | Modifications | Chargé d'Etude | Dessinateur |
|---|---|---|---|---|
| | | | | |

| CONCEPTION | MAITRISE D'OEUVRE | Nom du fichier : |
|---|---|---|
| Pôle Conception et Programmes de METZ<br>ICG ISAAC Cyril<br>Mandataire du GPLG agréé par arrêté du 19/09/2001 portant agrément pour exercer des missions impartties aux architectes pour les travaux de la défense<br>Tél : 03.55.74.80.73 | Pôle Maîtrise d'Oeuvre Interne de BESANÇON<br>IPAB PITAULT Cédric<br>Tél. : 03.81.87.21.71<br>Chargé d'affaire<br>M. LECOINTRE Olivier<br>Tél. : 03.81.87.24.21<br>Dessinateur<br>M. GALLAND Alain<br>Tél. : 03.81.87.22.62 | 2100380001R_0018_1_004_V00_DCE.dgn<br>Fichiers associés :<br>Date de 1ère diffusion :<br>JUIN 2025<br>N° Projet :<br>2025-PMO5-001<br>N° d'ordre :<br>04<br>Echelle : 1/100° 1/50° |

| N° OPERATION | PHASE | CODE GDO | N° PLAN | INDICE |
|---|---|---|---|---|
| 452614 | DCE | 2100380001R_0018 | 04 | |

IDENTIFICATION DU PLAN