




COUPE DD

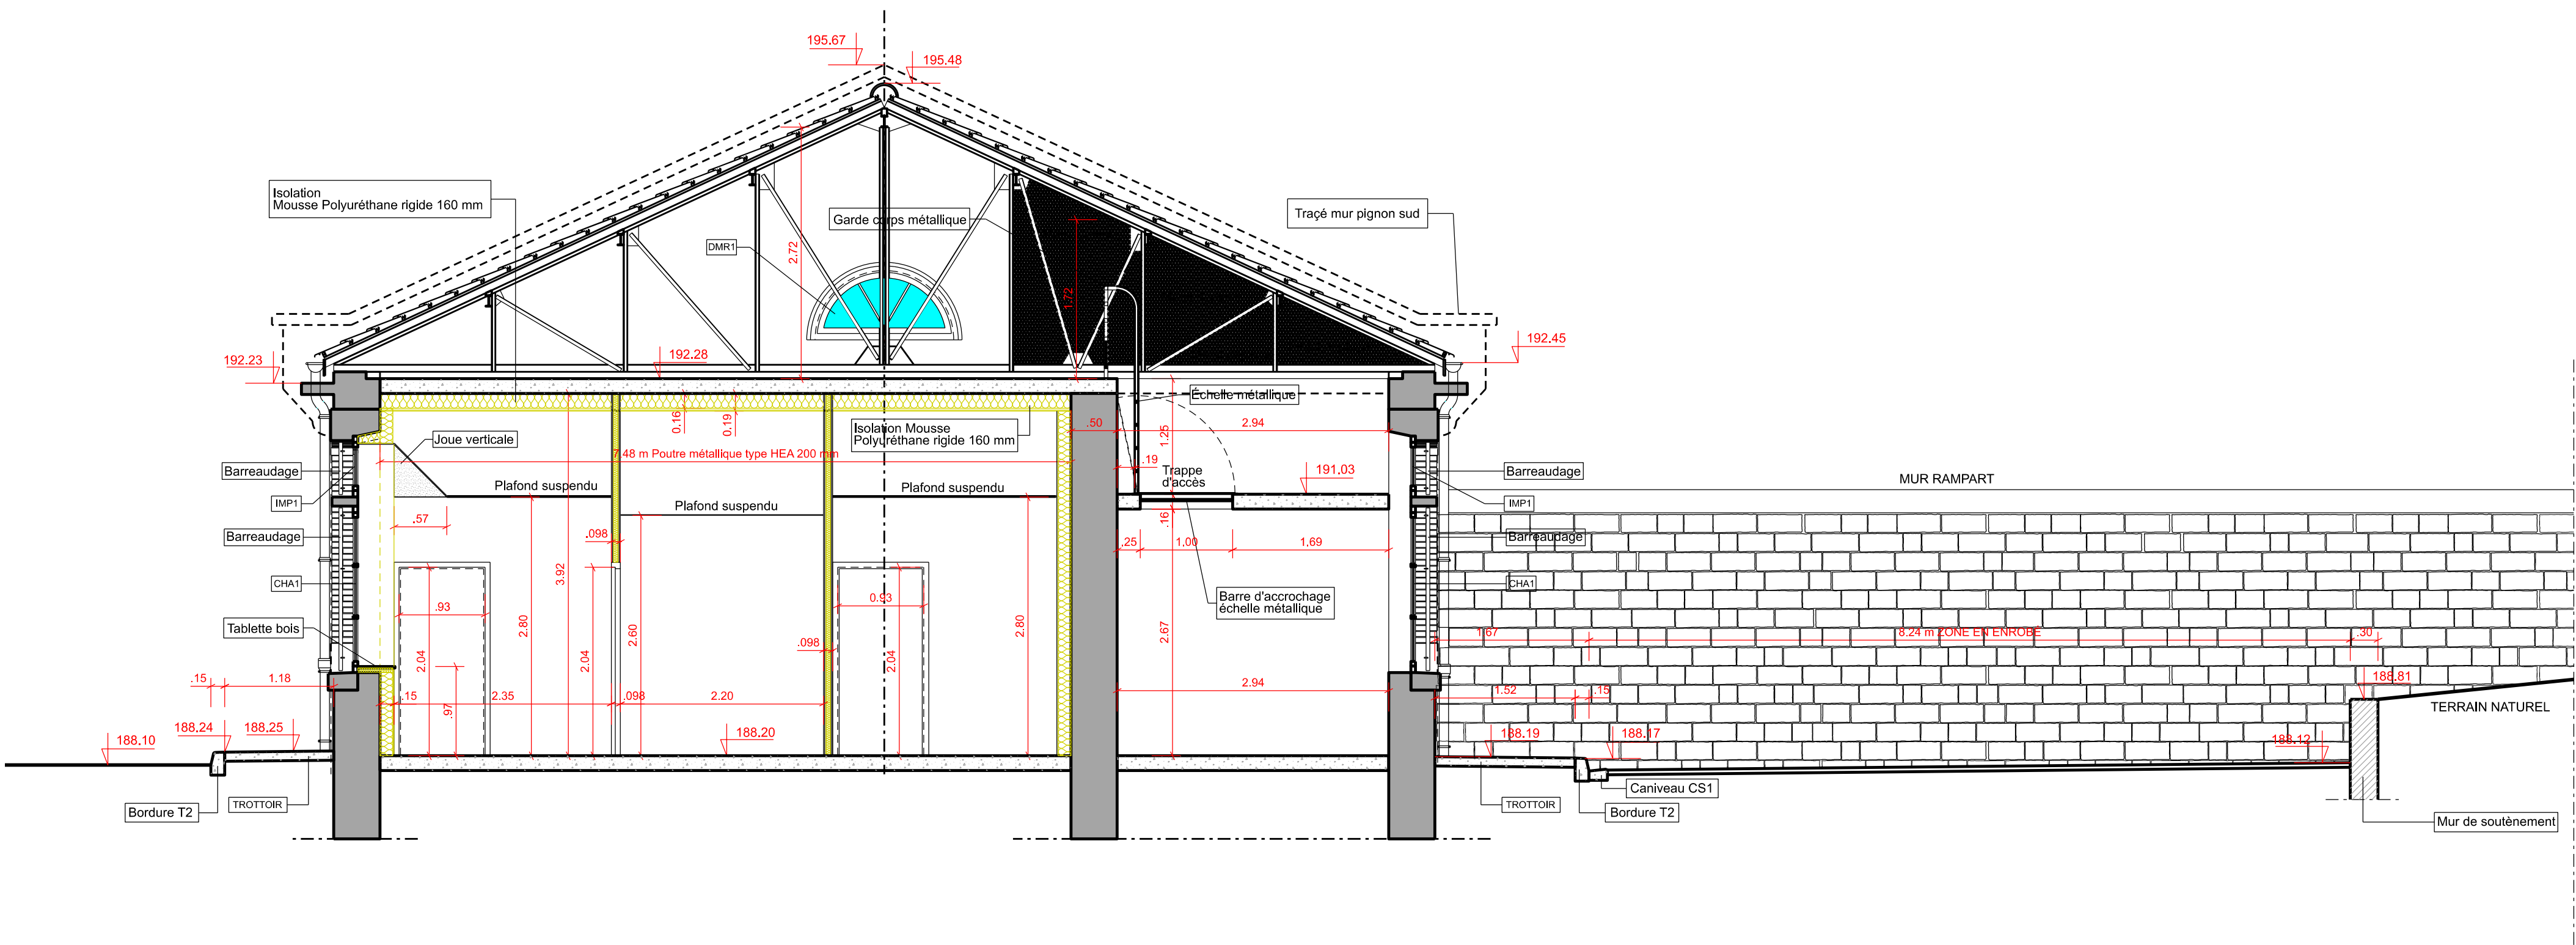


COUPE AA

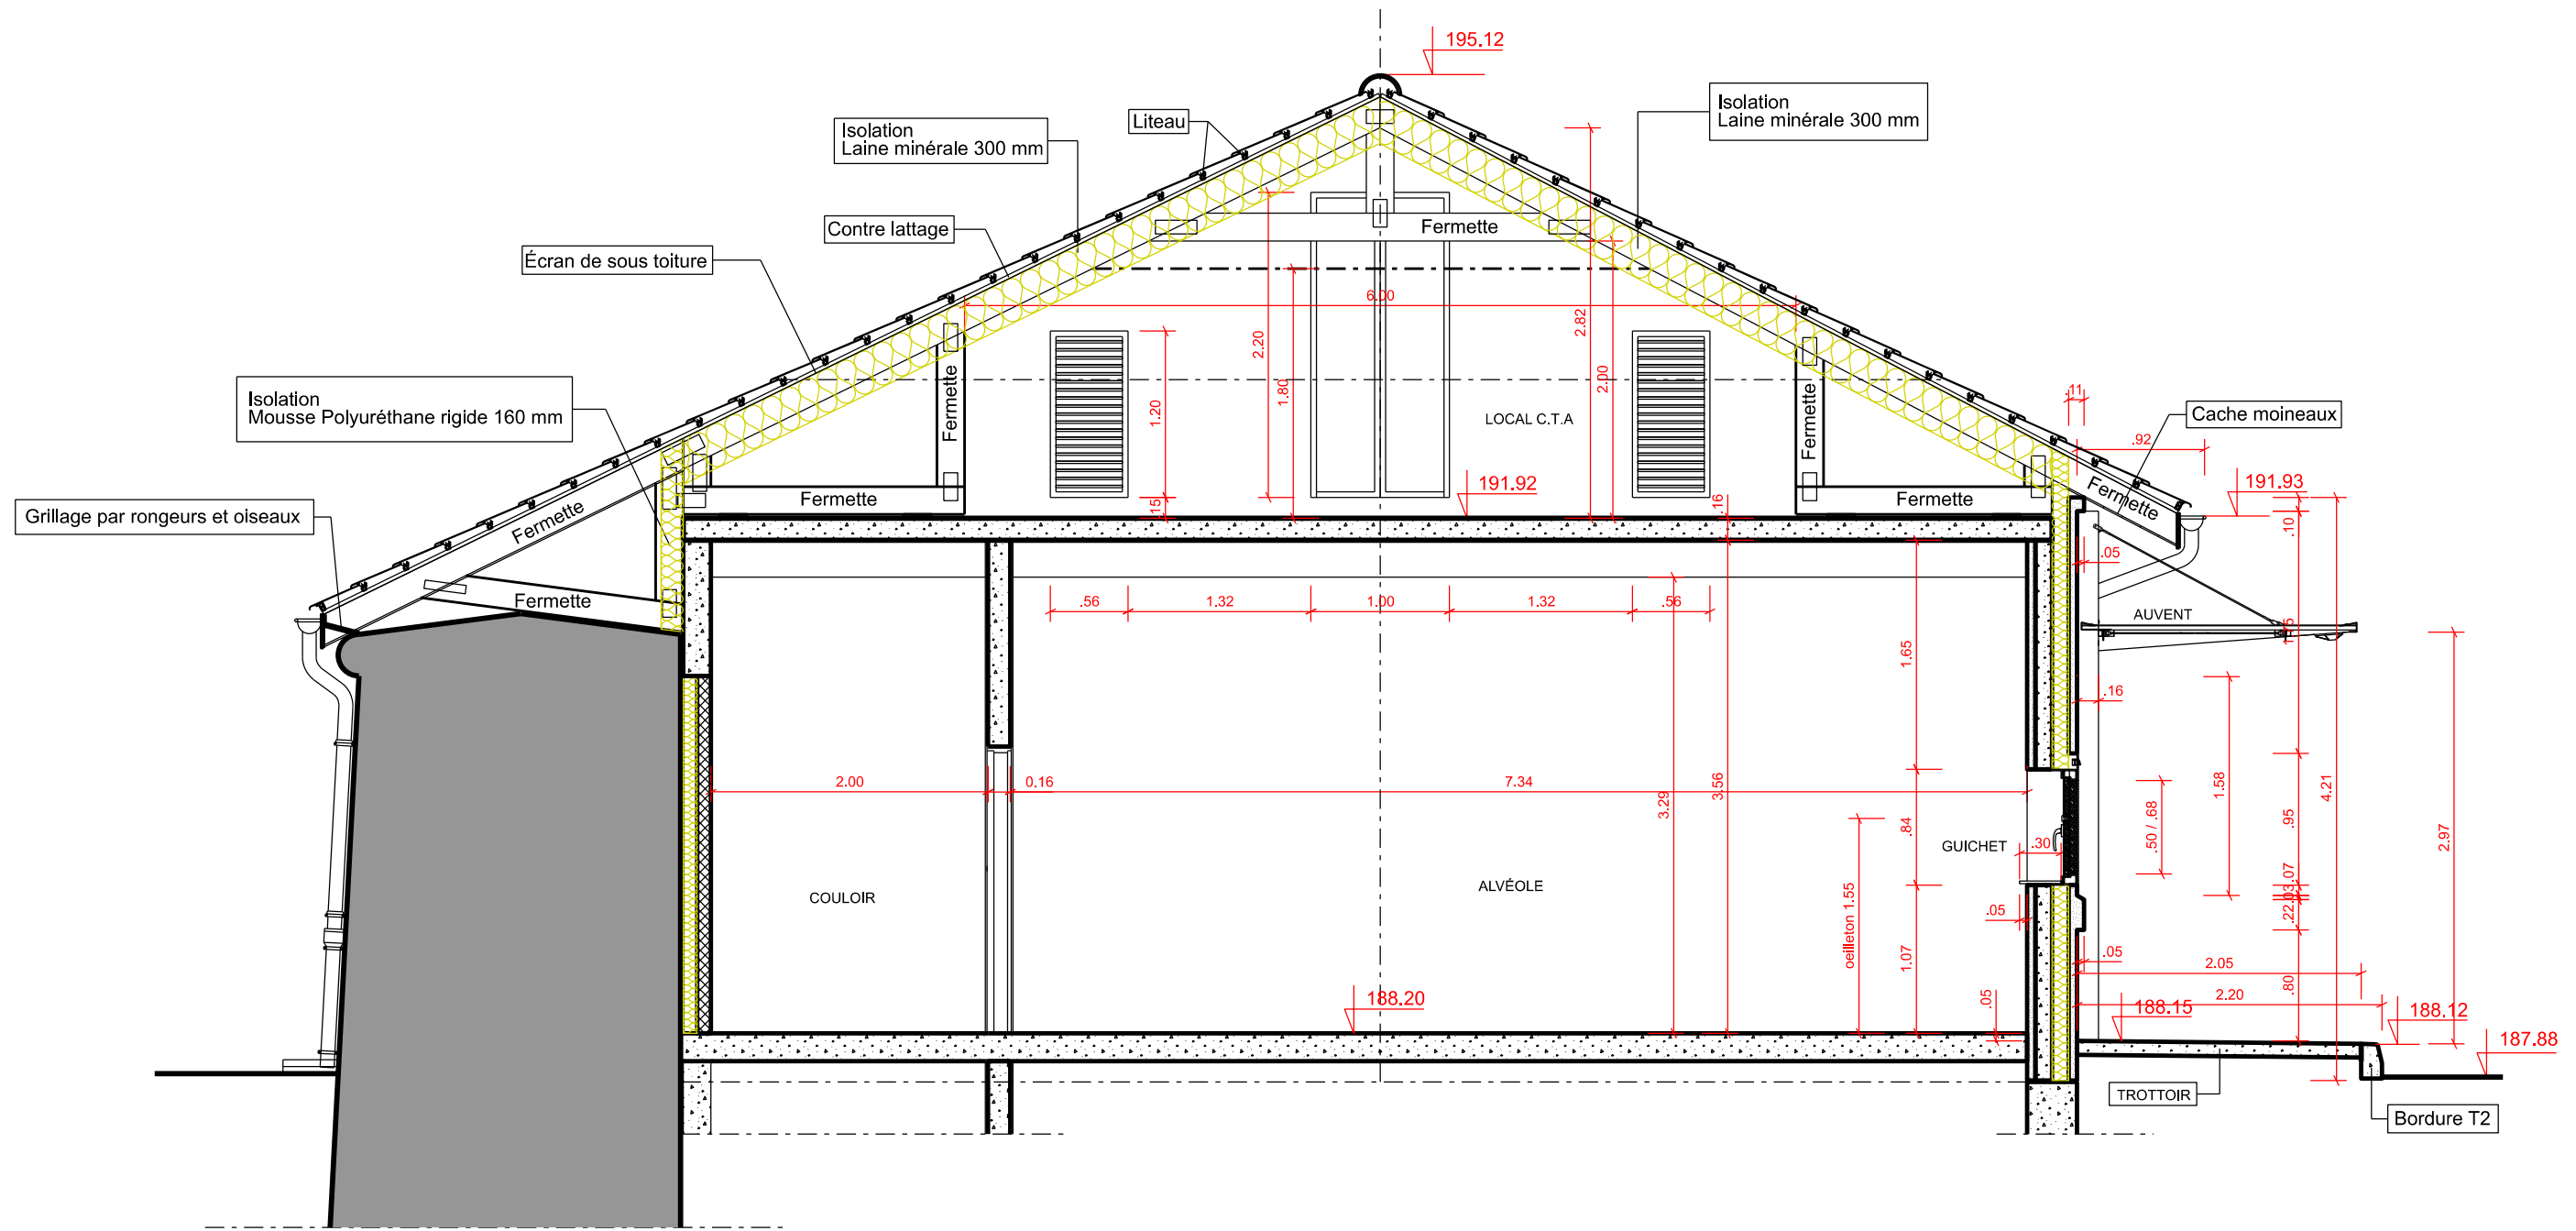


COUPE BB

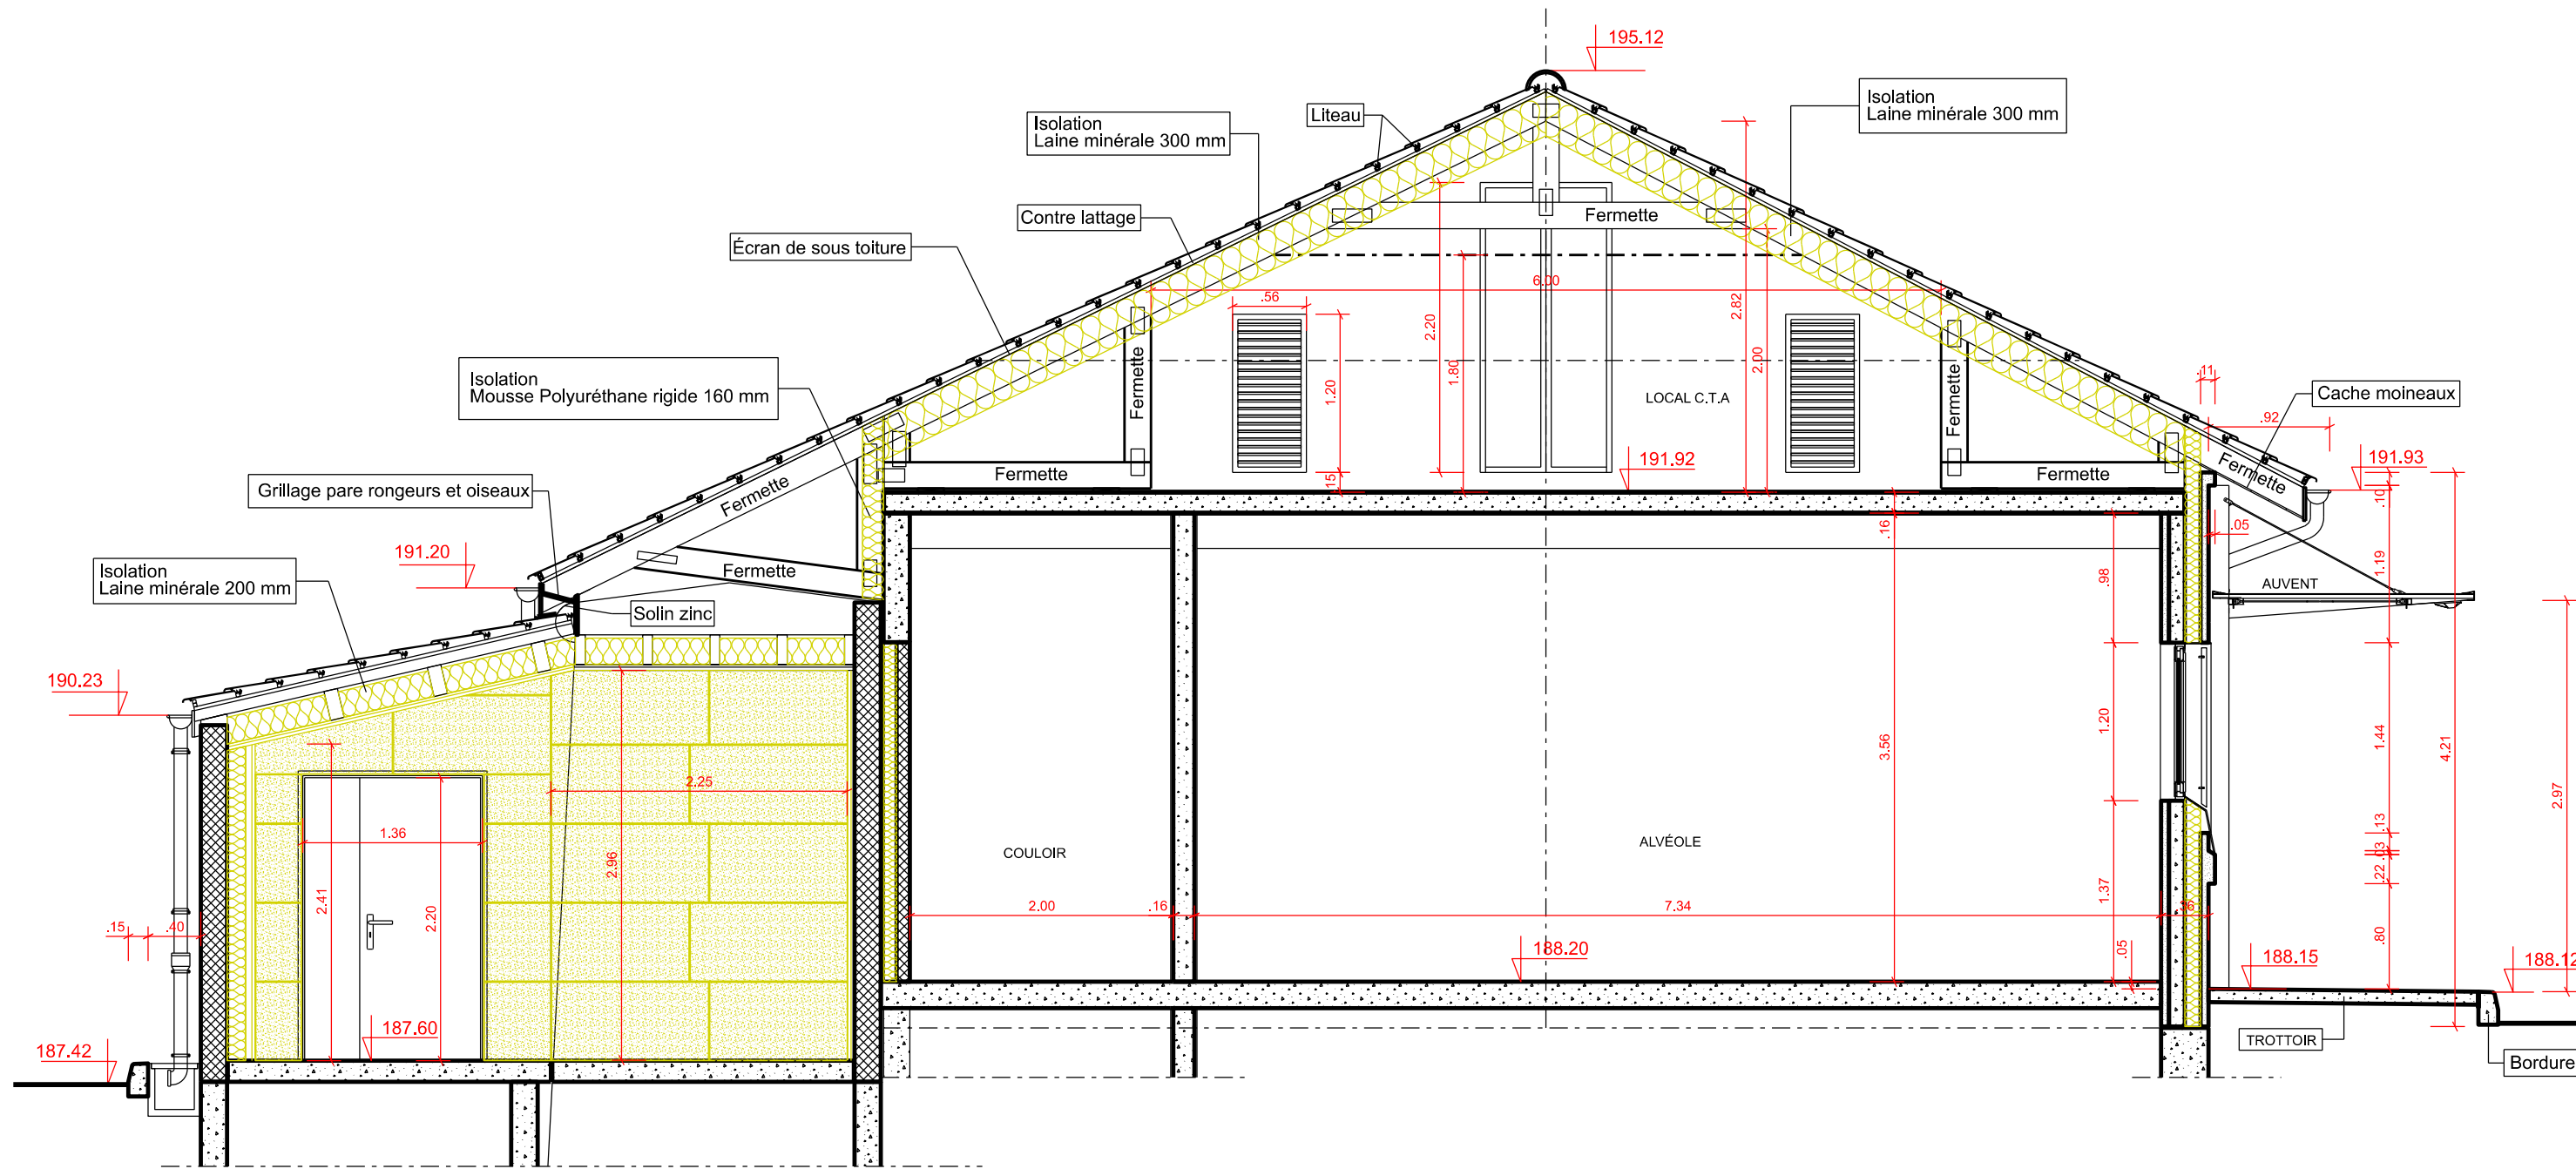


COUPE EE

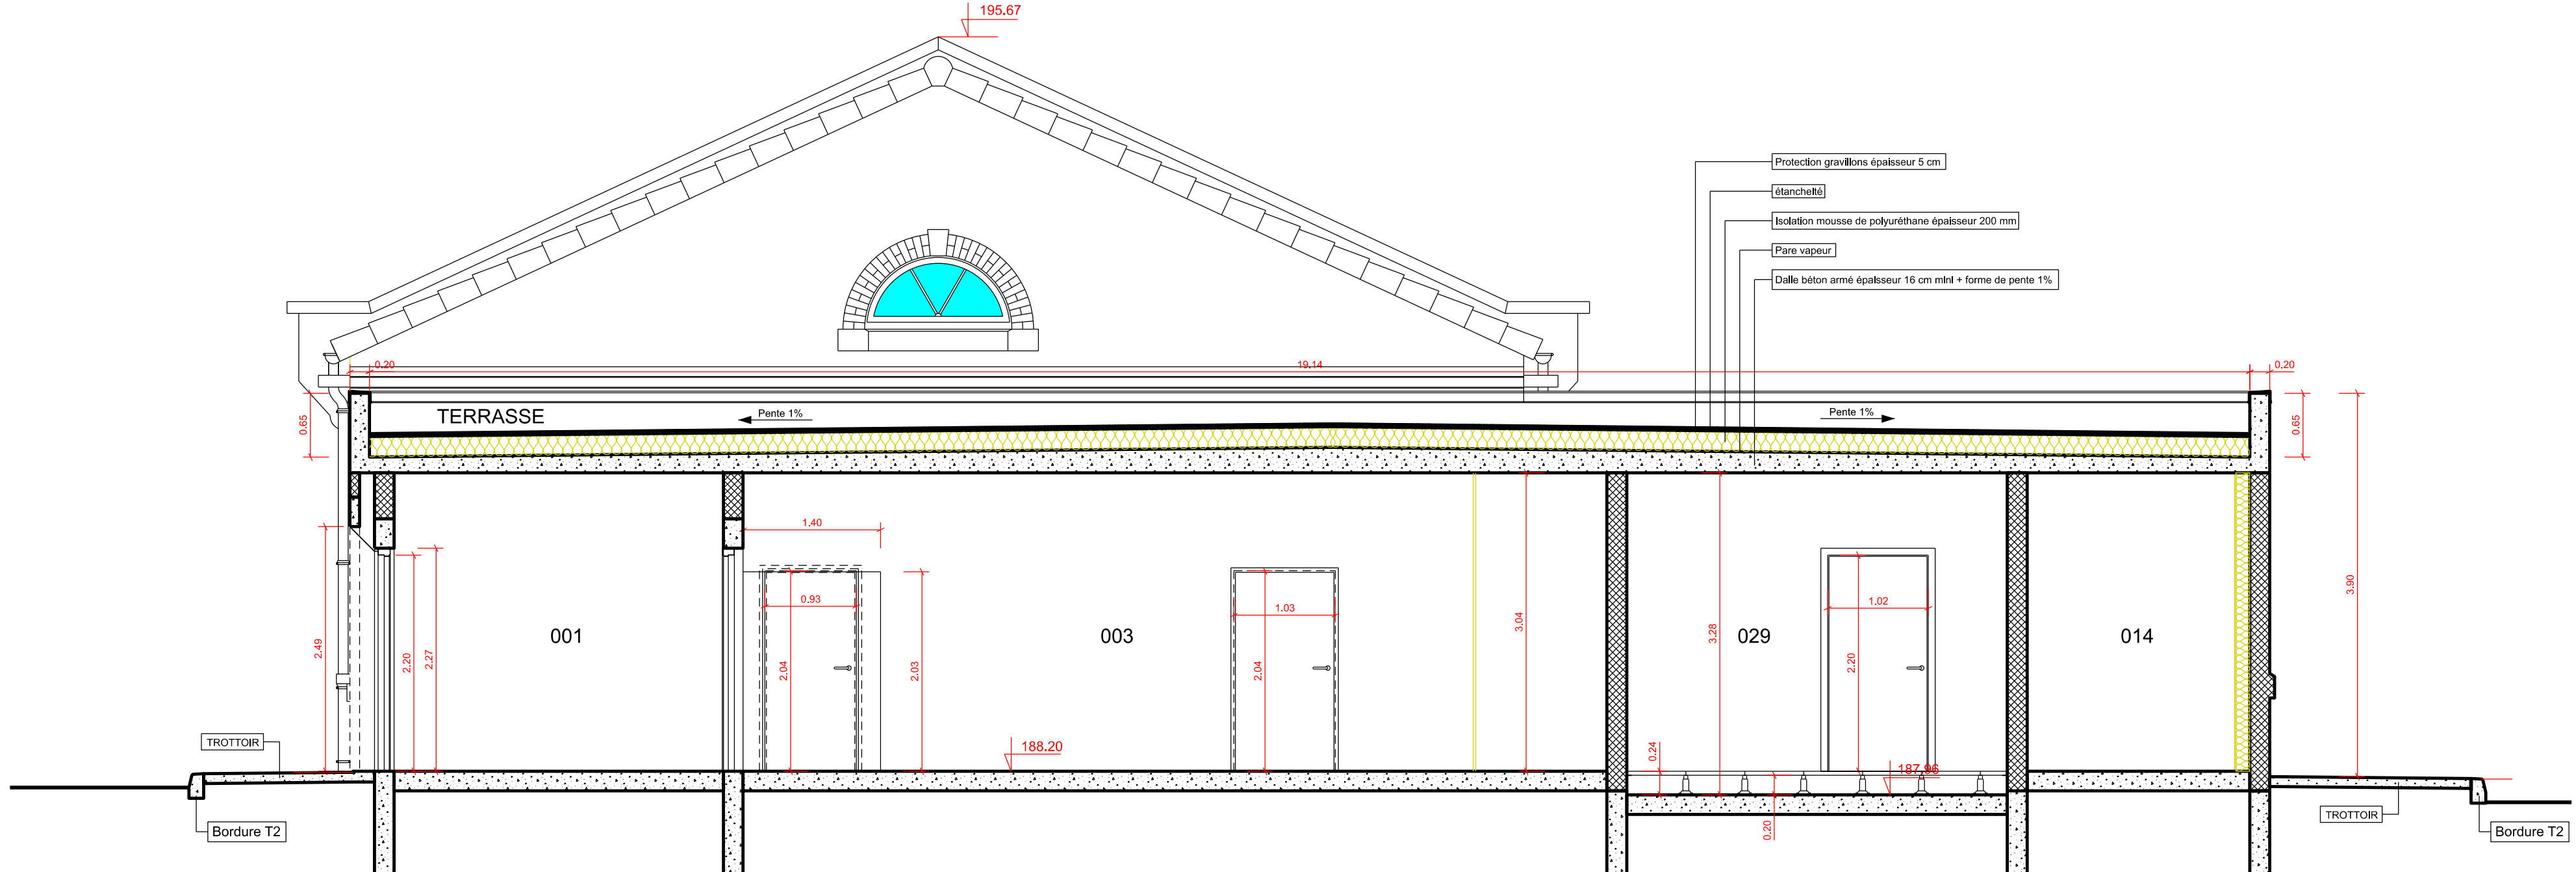

COUPE CC

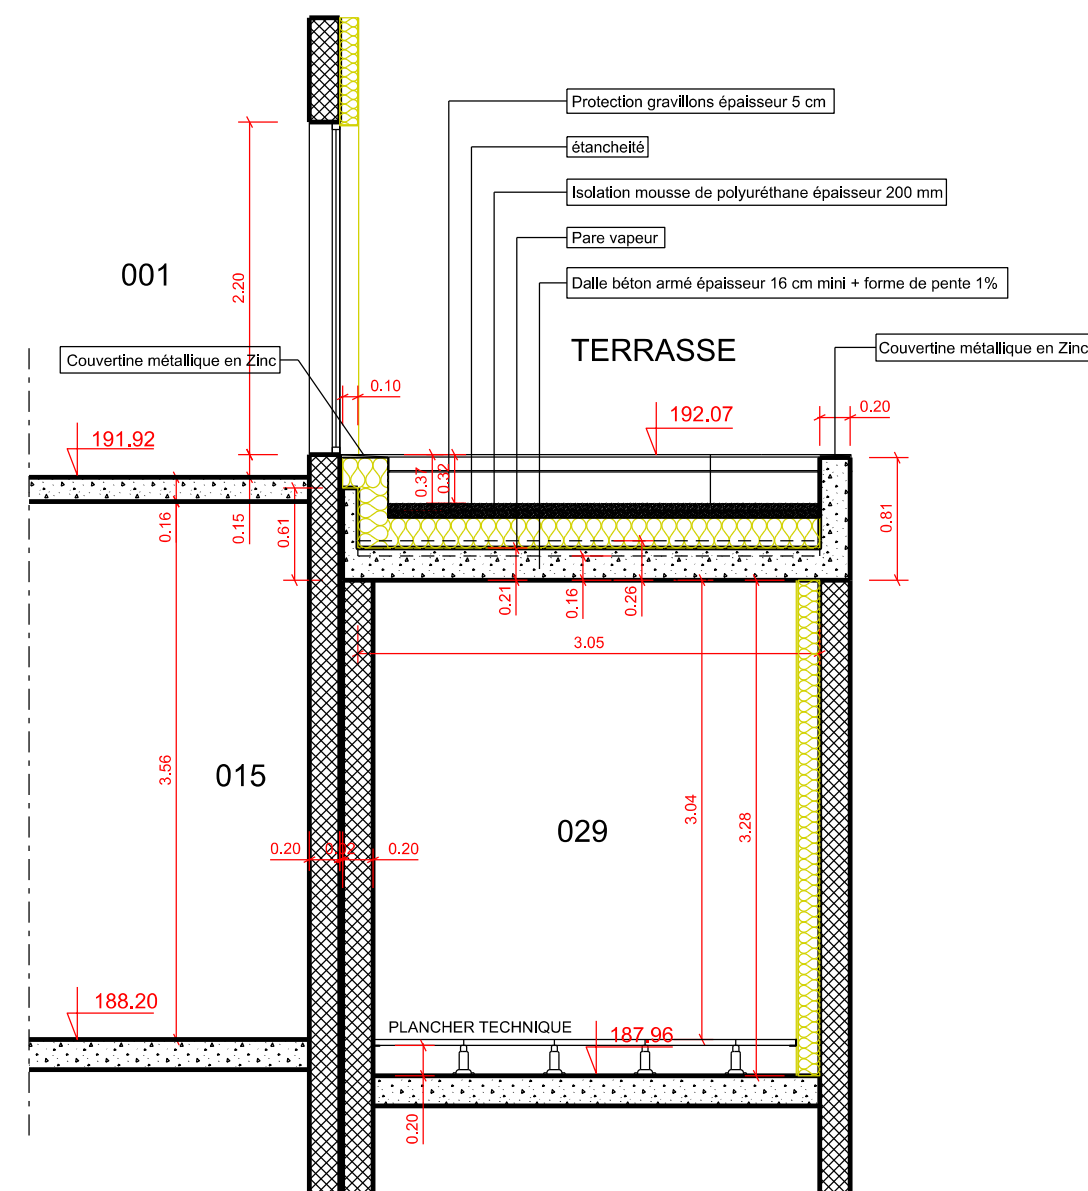

VUE EN PLAN RDC

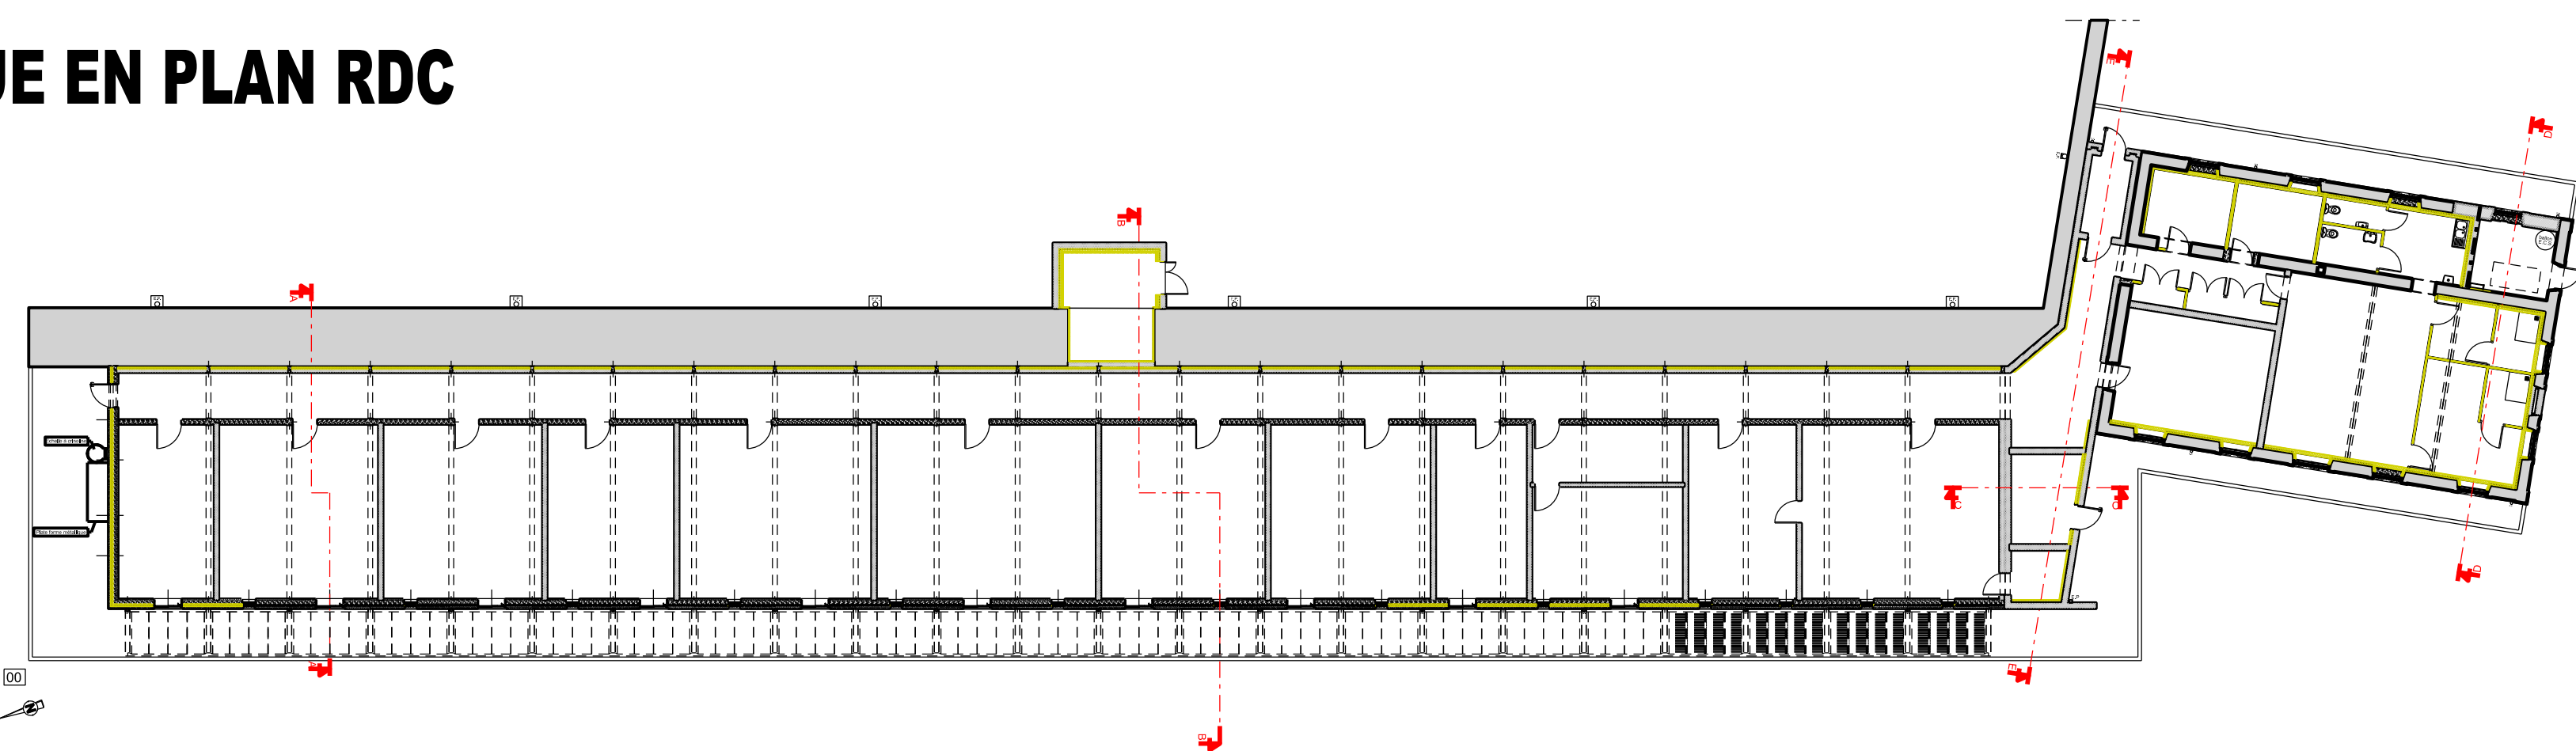

MINISTÈRE  
DES ARMÉES  
*Liberté  
Égalité  
Fraternité*

SGA

Secrétariat général pour l'administration

SID  
Service d'infrastructure de la Défense

SERVICE  
D'INFRASTRUCTURE  
DE LA DÉFENSE NORD EST

CASERNE NEY  
1, rue du Maréchal Lyautey  
CS 92008  
57044 METZ CEDEX 01



SOUS DIRECTION INVESTISSEMENTS

POLE MATRISE D'OEUVRE  
INTERNE DE BESANCON

QUARTIER RUTY - 64 RUE BERSOT  
BP 21437 25037 BESANCON

AUXONNE (21)  
QUARTIER BONAPARTE

CRÉATION D'UNE NOUVELLE ARMURERIE  
Bâtiment 0099

COUPES AA - BB - CC - DD - EE  
Bâtiment 0099  
ÉTAT PROJETÉ

DOSSIER DE CONSULTATION DES ENTREPRISES

| N°  | Date       | Modifications | Chargé RTR | Coordinateur |
|-----|------------|---------------|------------|--------------|
| 001 | 2025-06-03 |               |            |              |
| 002 | 2025-06-03 |               |            |              |
N° OPERATION PHASE CODE DDC N° PLAN NOUVEAU

4026 14 DCE 210038001R\_0099 06

IDENTIFICATION DU PLAN