




FAÇADE NORD-OUEST

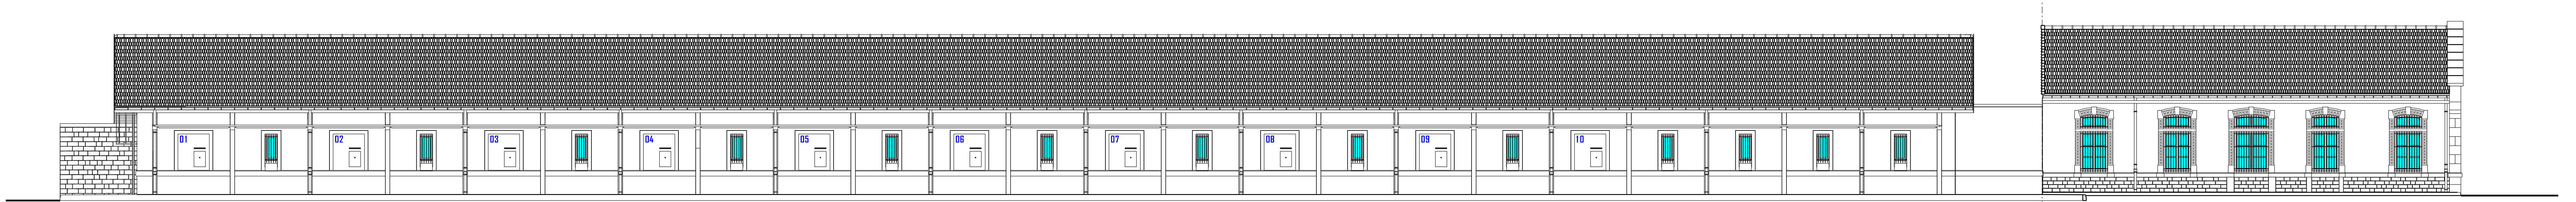

FAÇADE NORD-EST

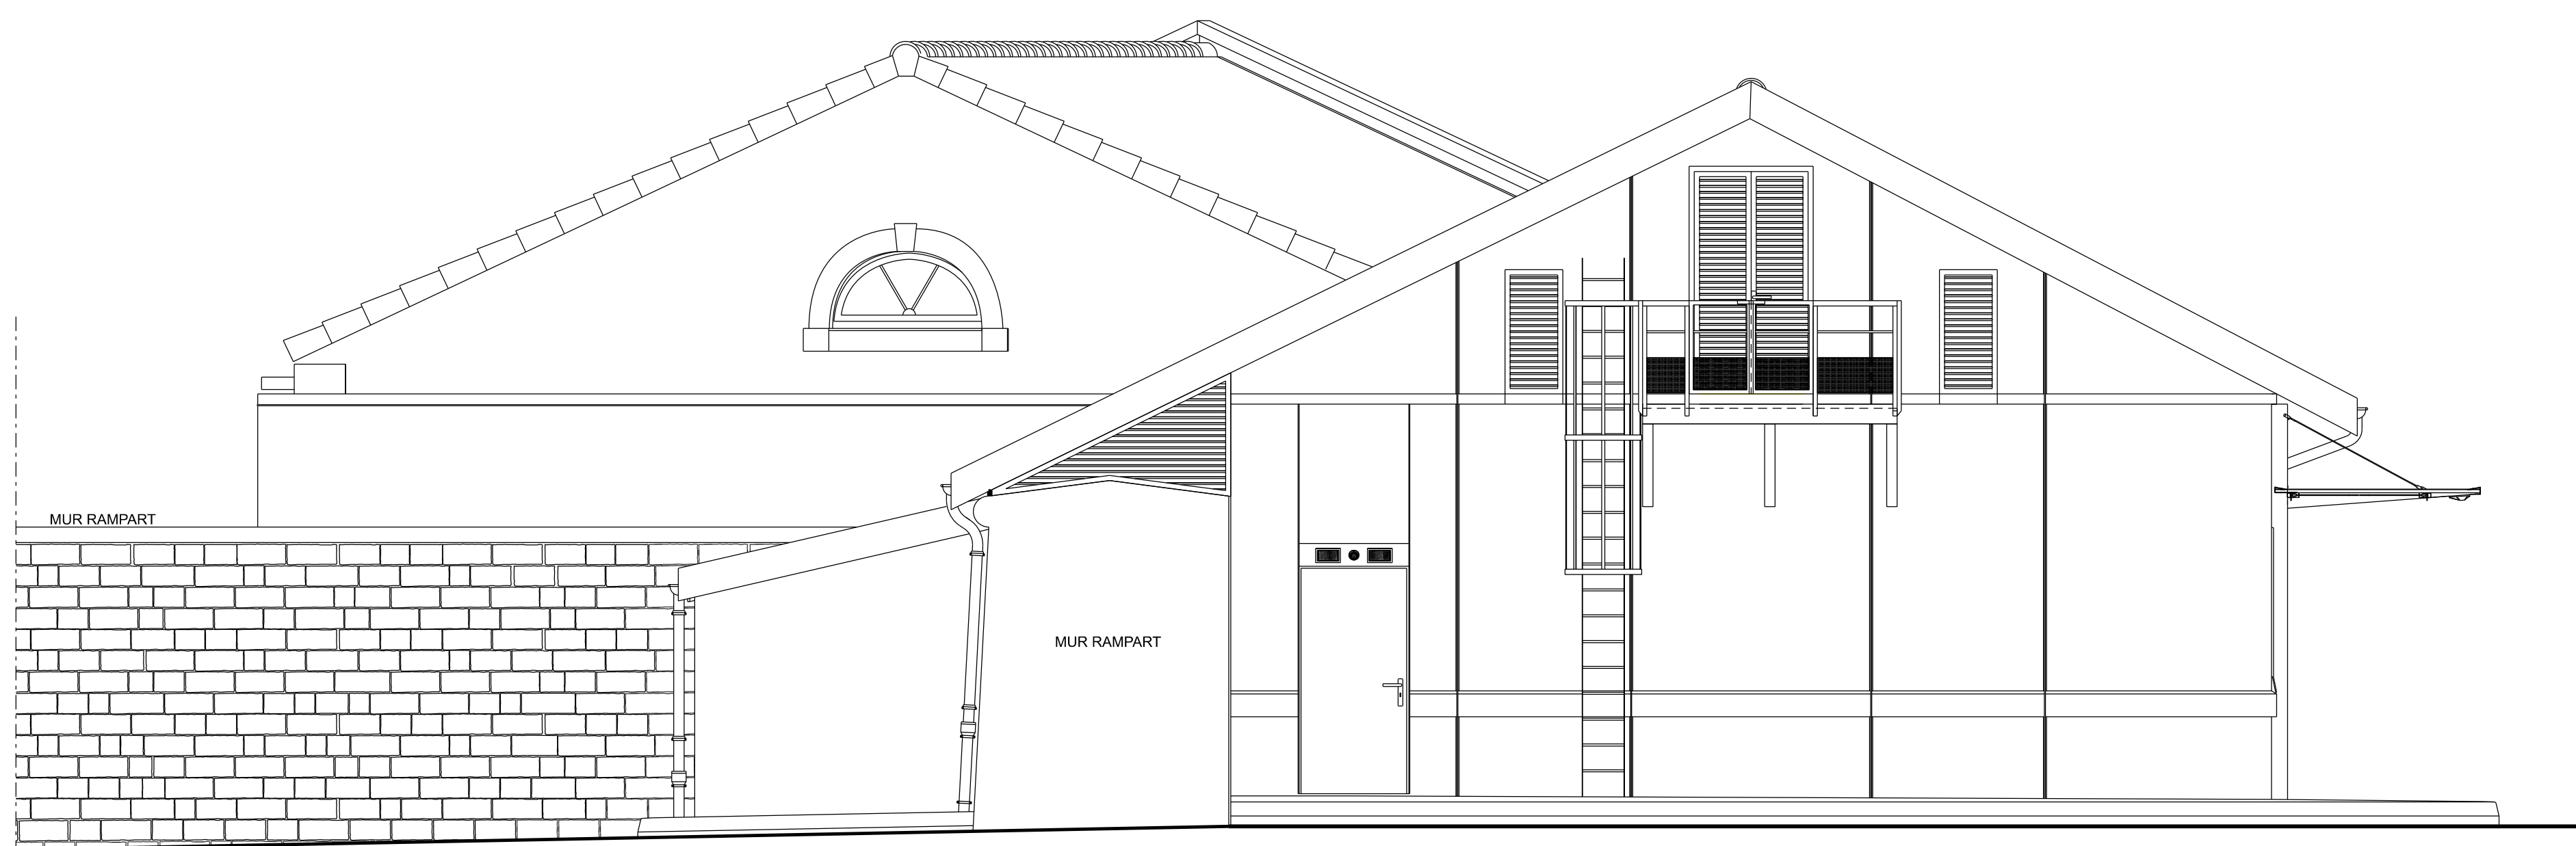

FAÇADE SUD-EST

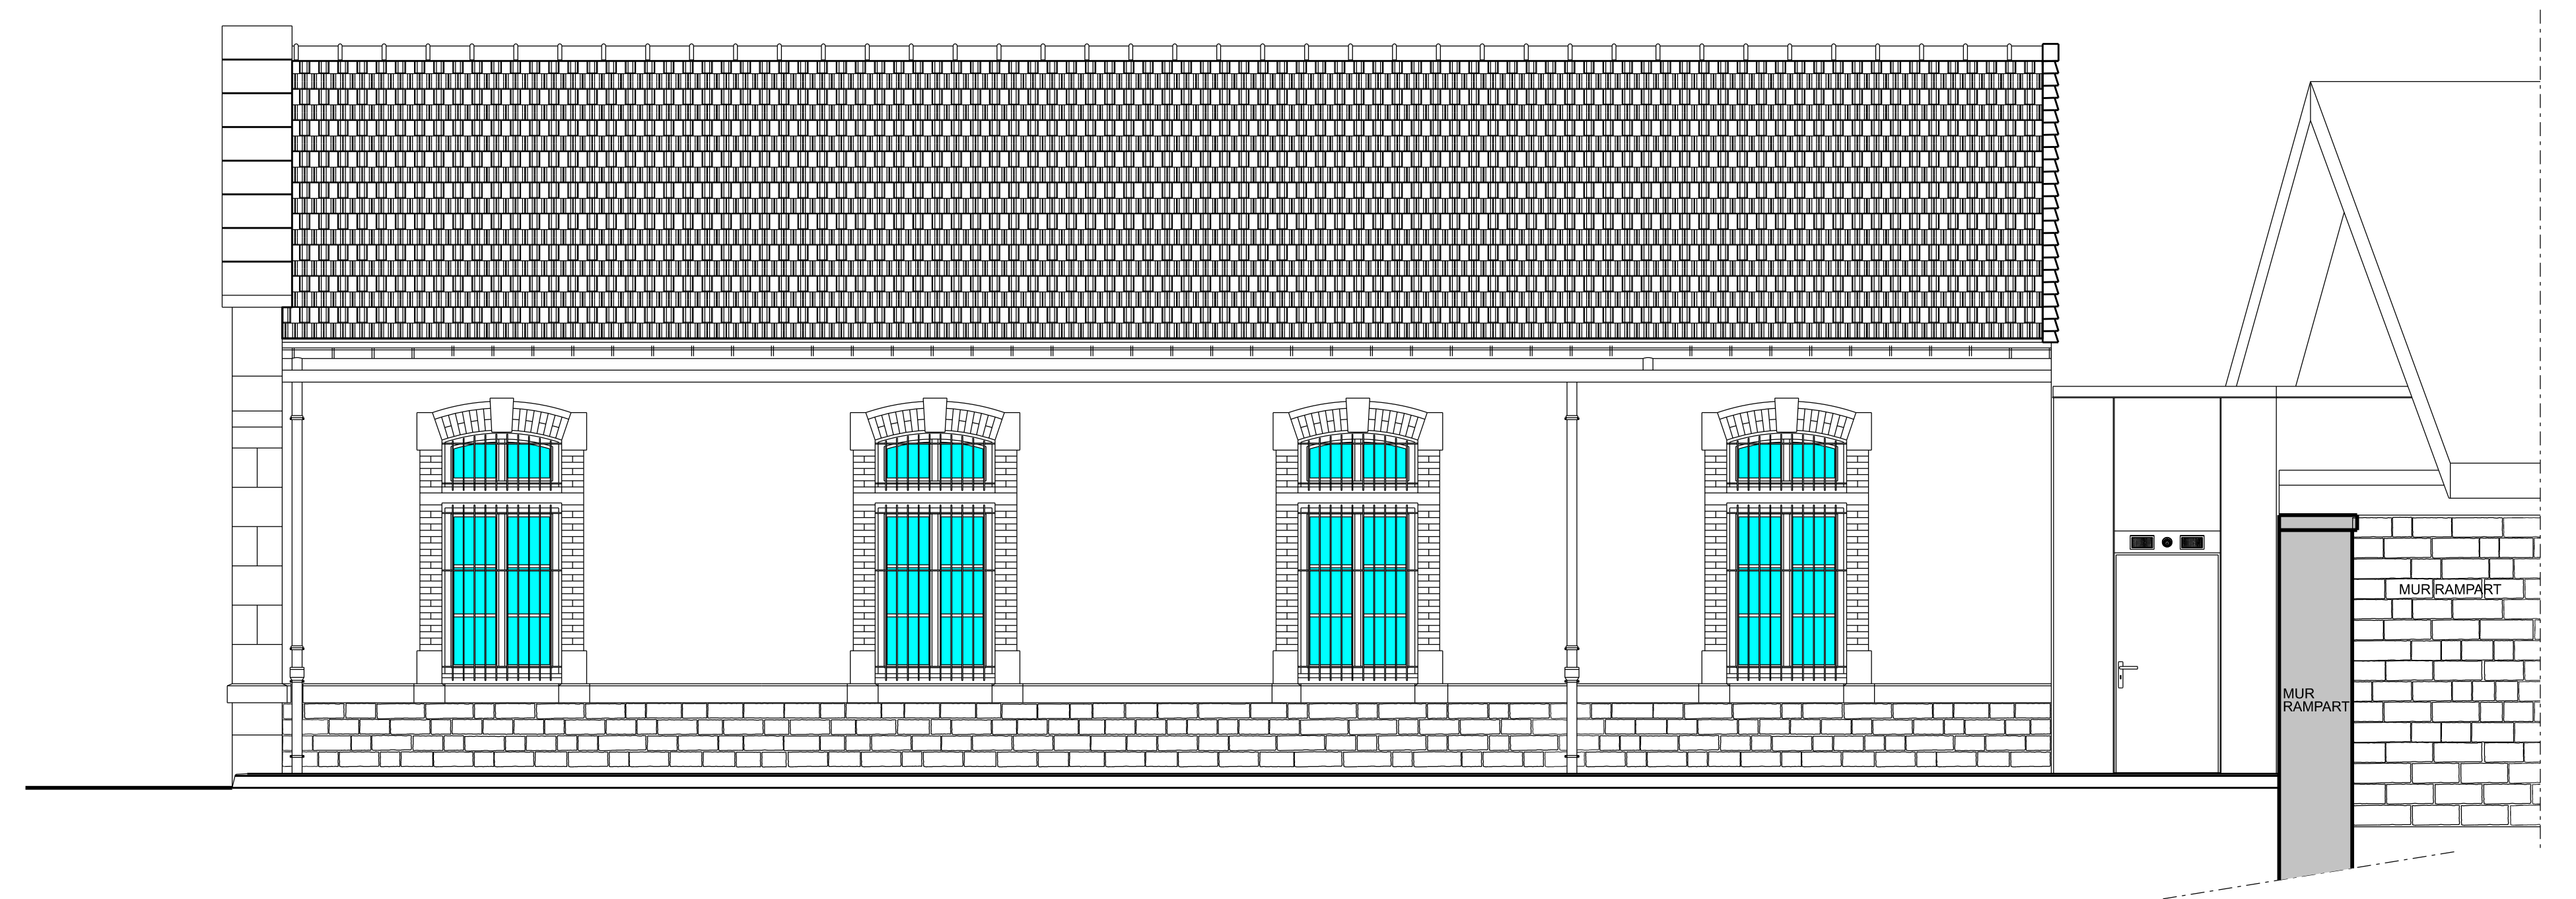

FAÇADE SUD-OUEST



**MINISTÈRE
DES ARMÉES**
*Liberté
Égalité
Fraternité*



Secrétariat général pour l'administration



SERVICE
D'INFRASTRUCTURE
DE LA DÉFENSE NORD EST

CASERNE NEY
1, rue du Maréchal Lyautey
CS 92006
57044 METZ CEDEX 01



SOUS DIRECTION INVESTISSEMENTS

PÔLE MAÎTRISE D'OEUVRE
INTERNE DE BESANÇON

QUARTIER RUTY - 64 RUE BERSOT

AUXONNE (21)
QUARTIER BONAPARTE

CRÉATION D'UNE NOUVELLE ARMURERIE
Bâtiment 0099

FAÇADES
NORD-EST - NORD-OUEST - SUD-OUEST et SUD-EST
Bâtiment 0099
ÉTAT PROJETÉ

DOSSIER DE CONSULTATION DES ENTREPRISES

[illegible]