

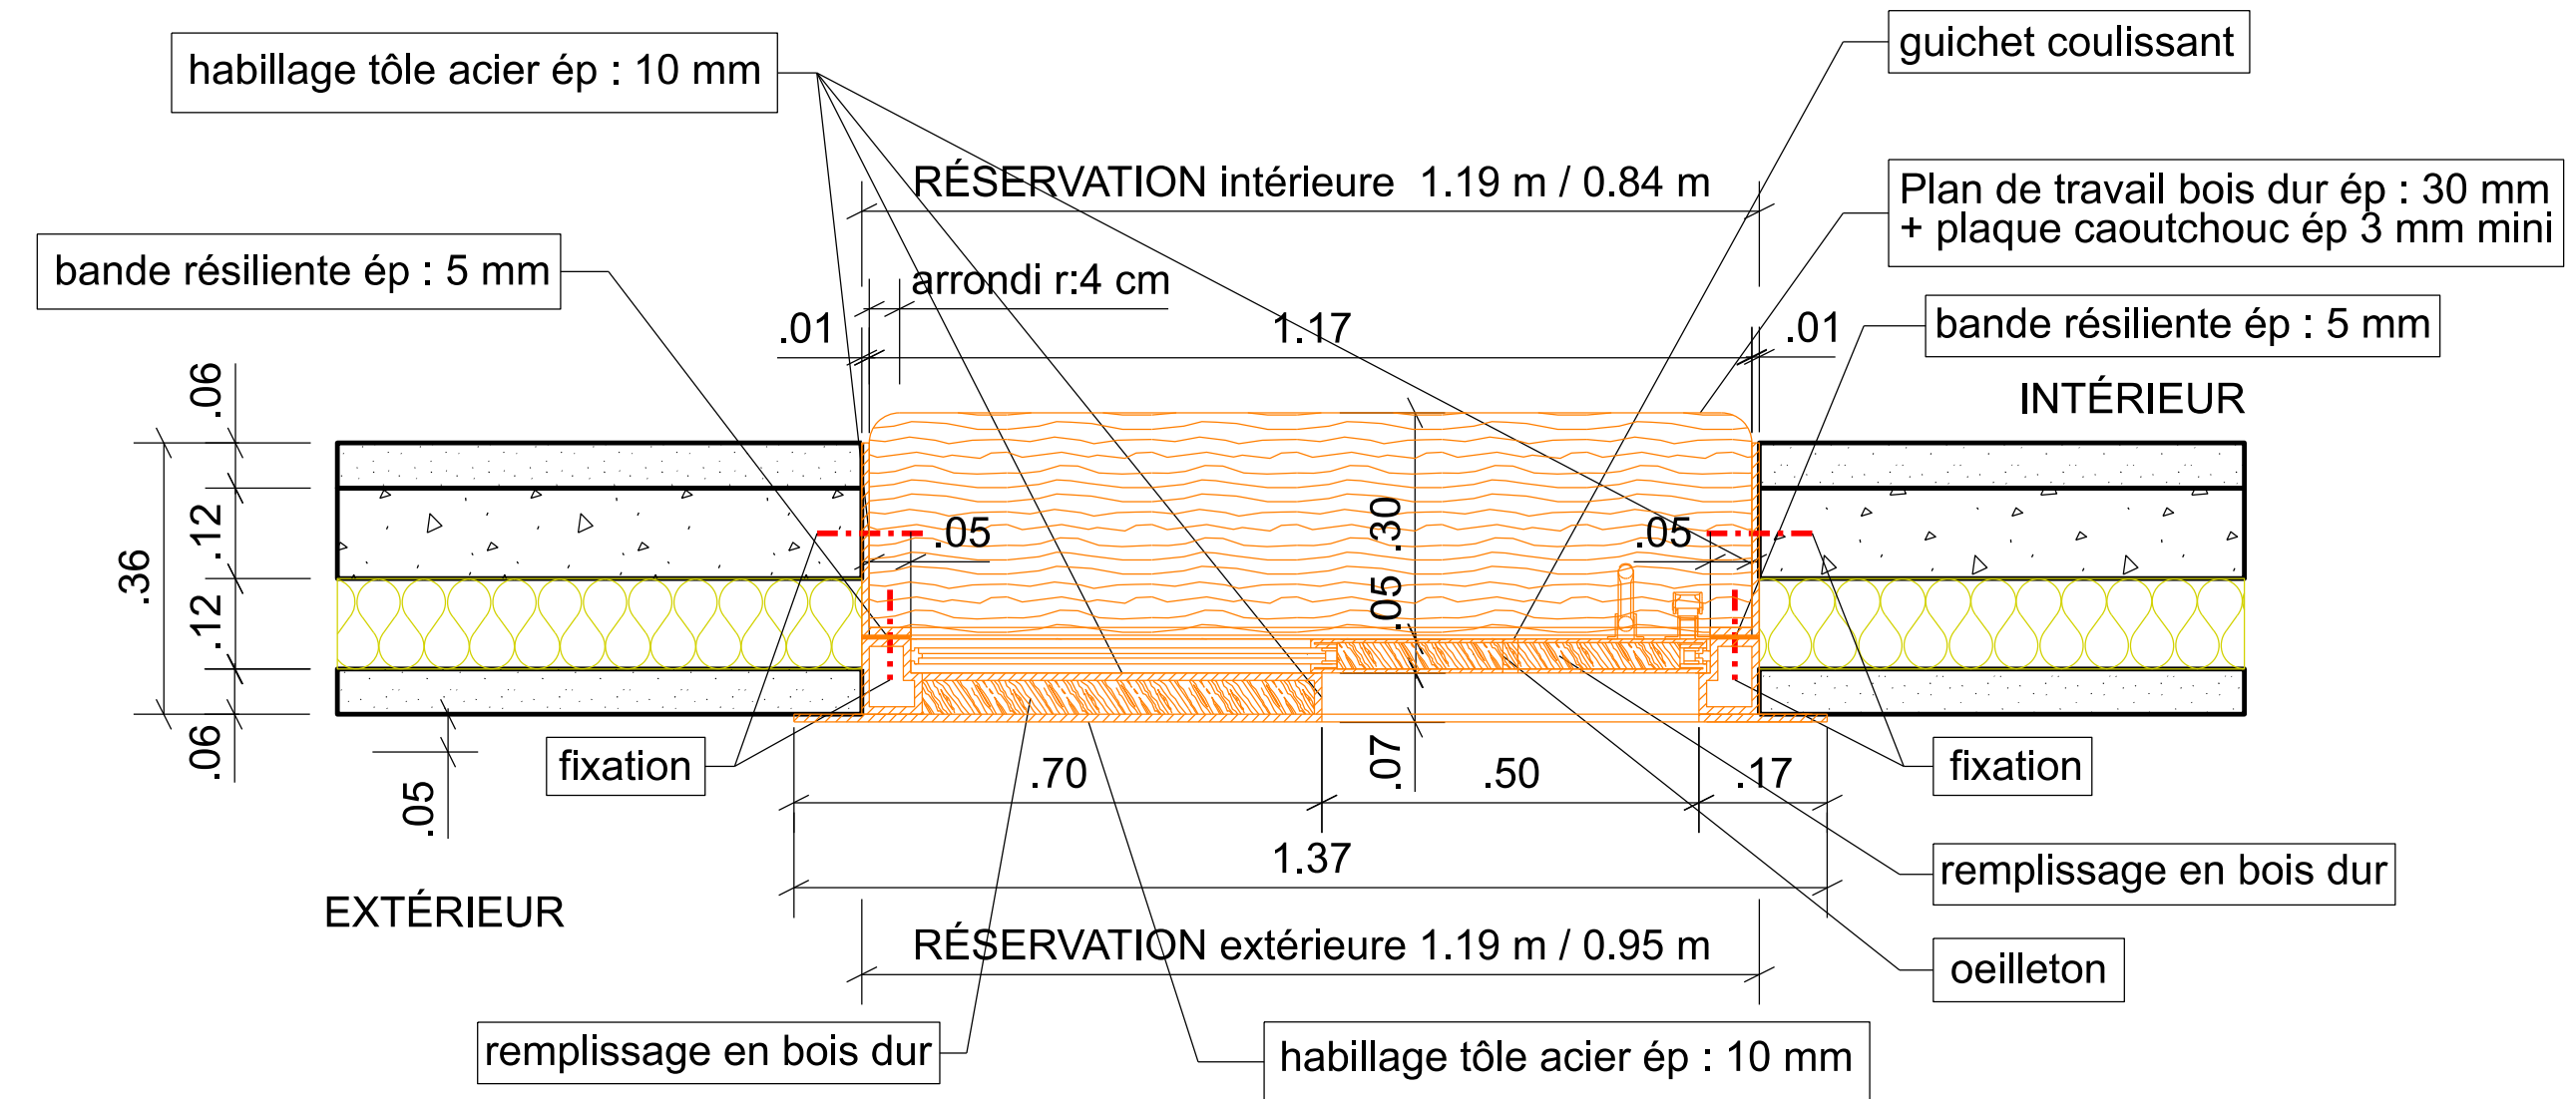


COUPE HORIZONTALE

COUPE VERTICALE

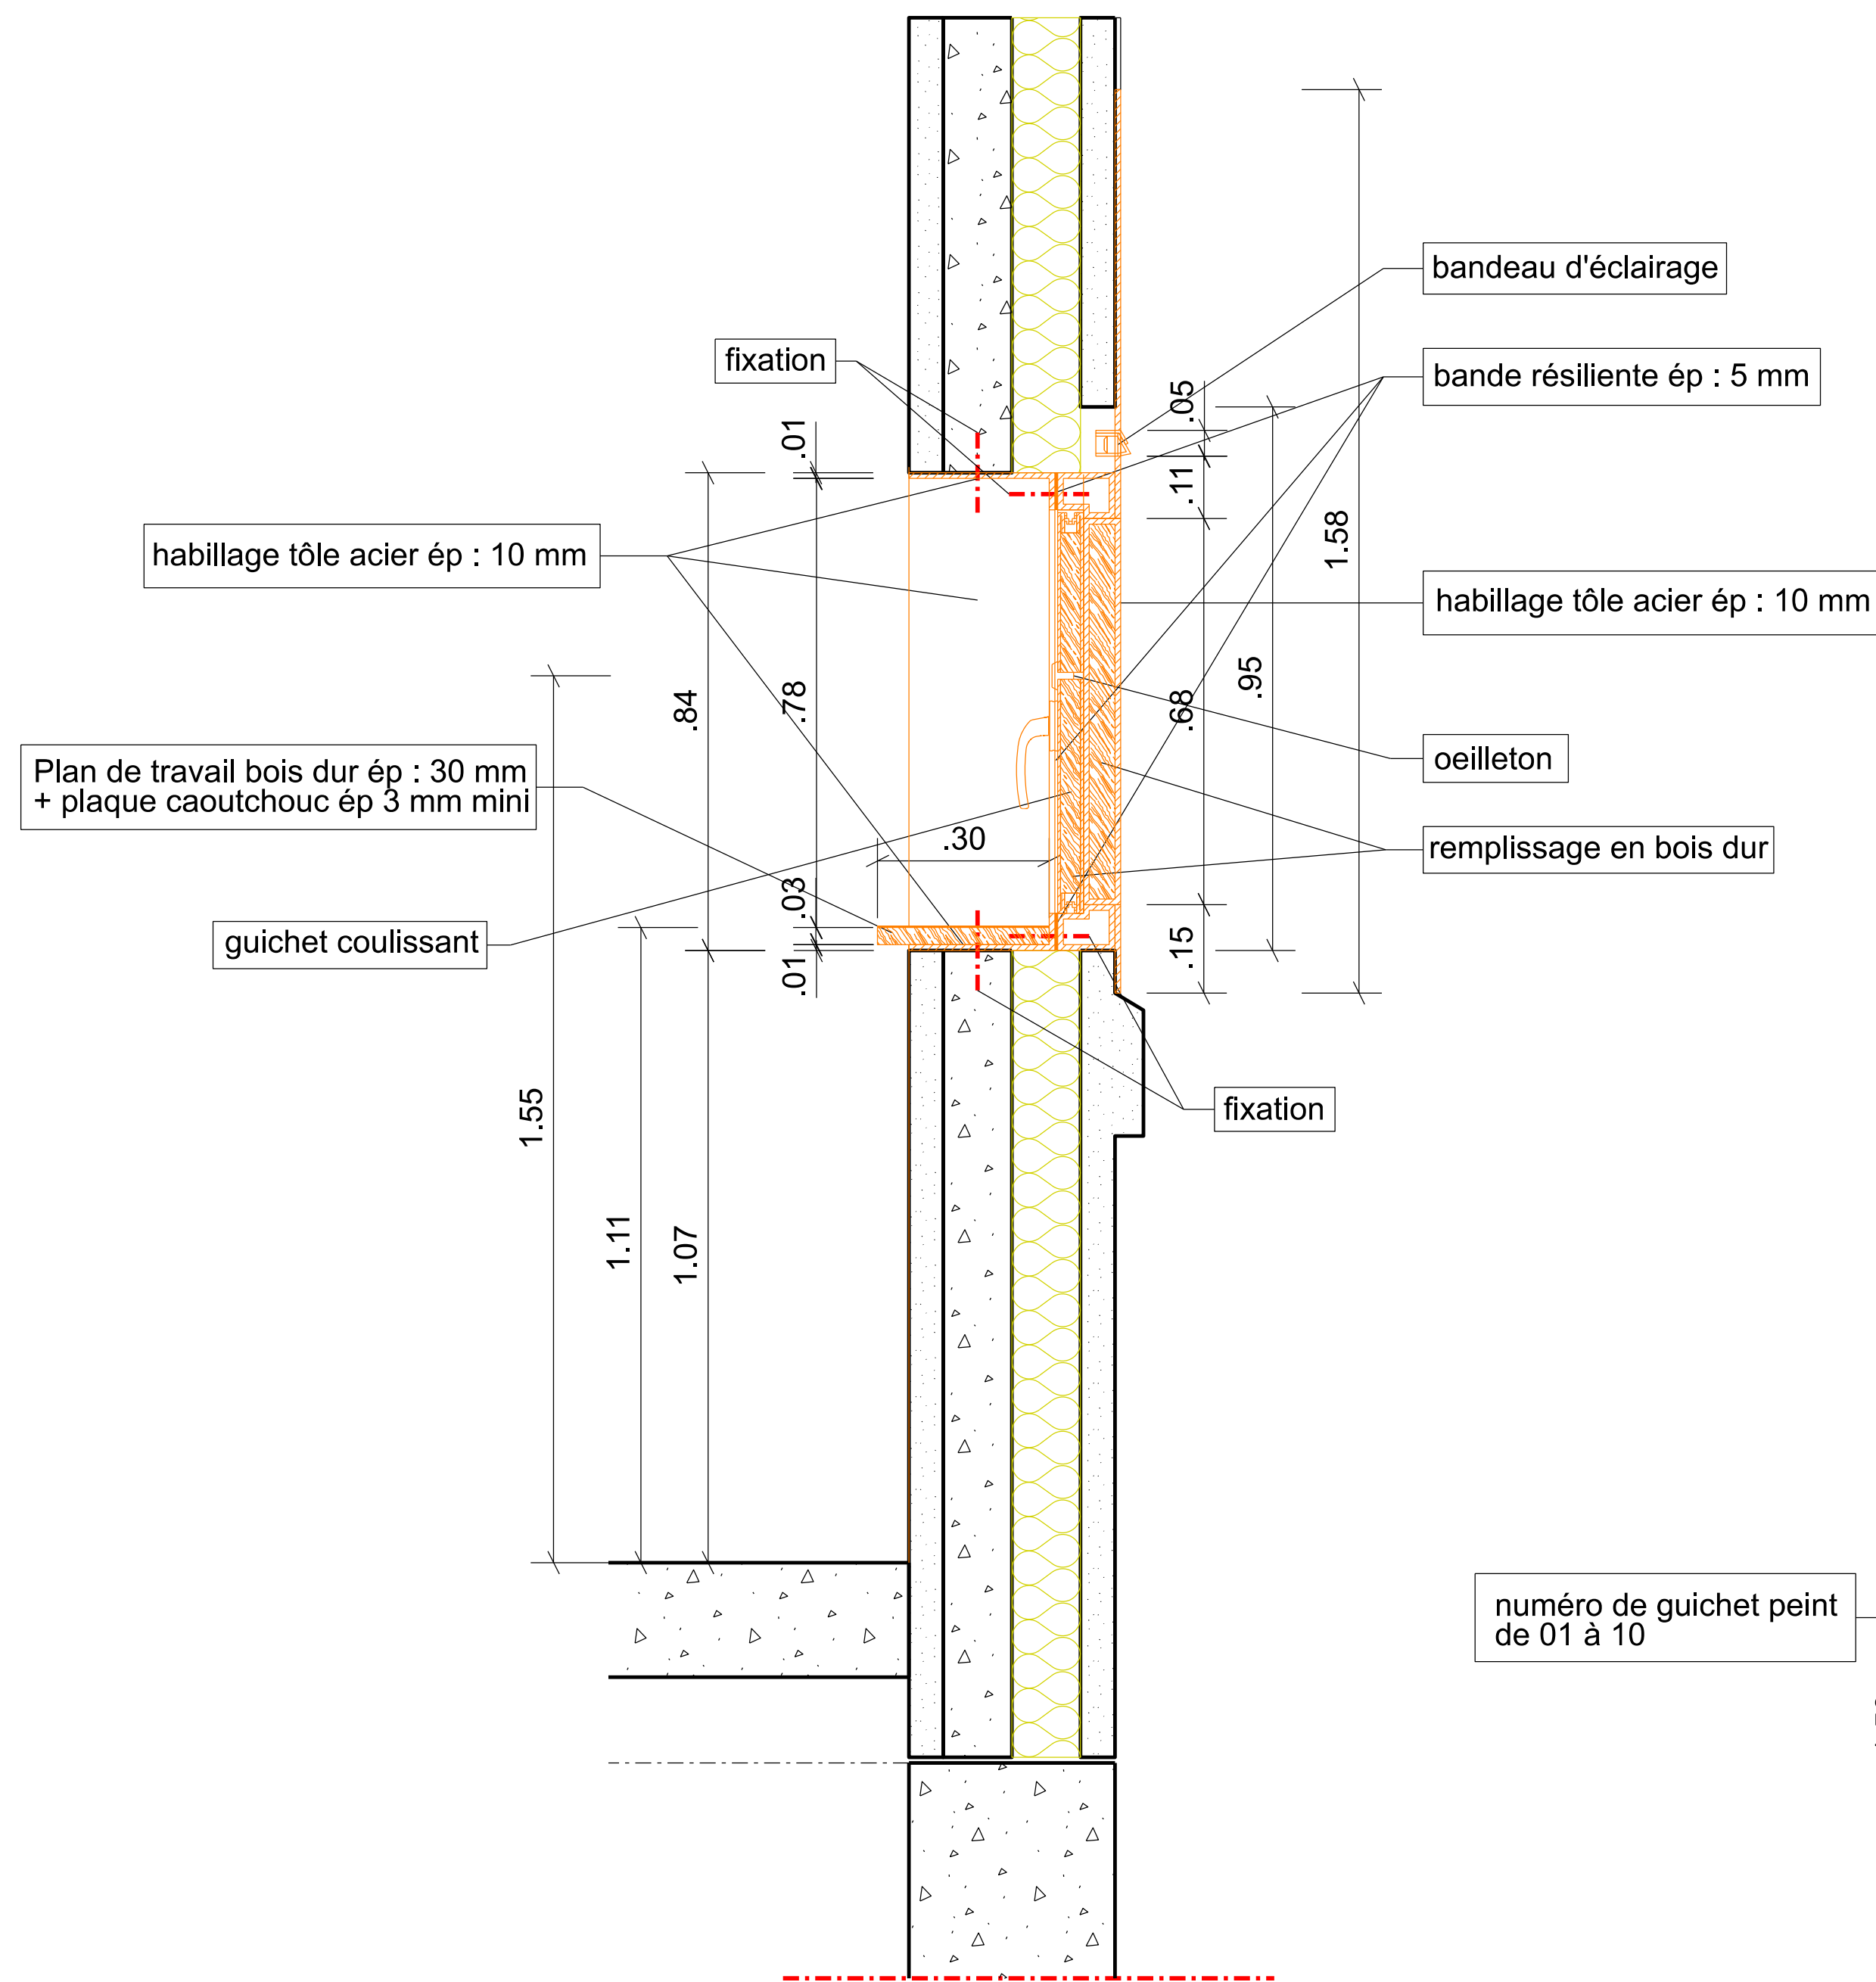

VUE DE FACE (coté extérieur)

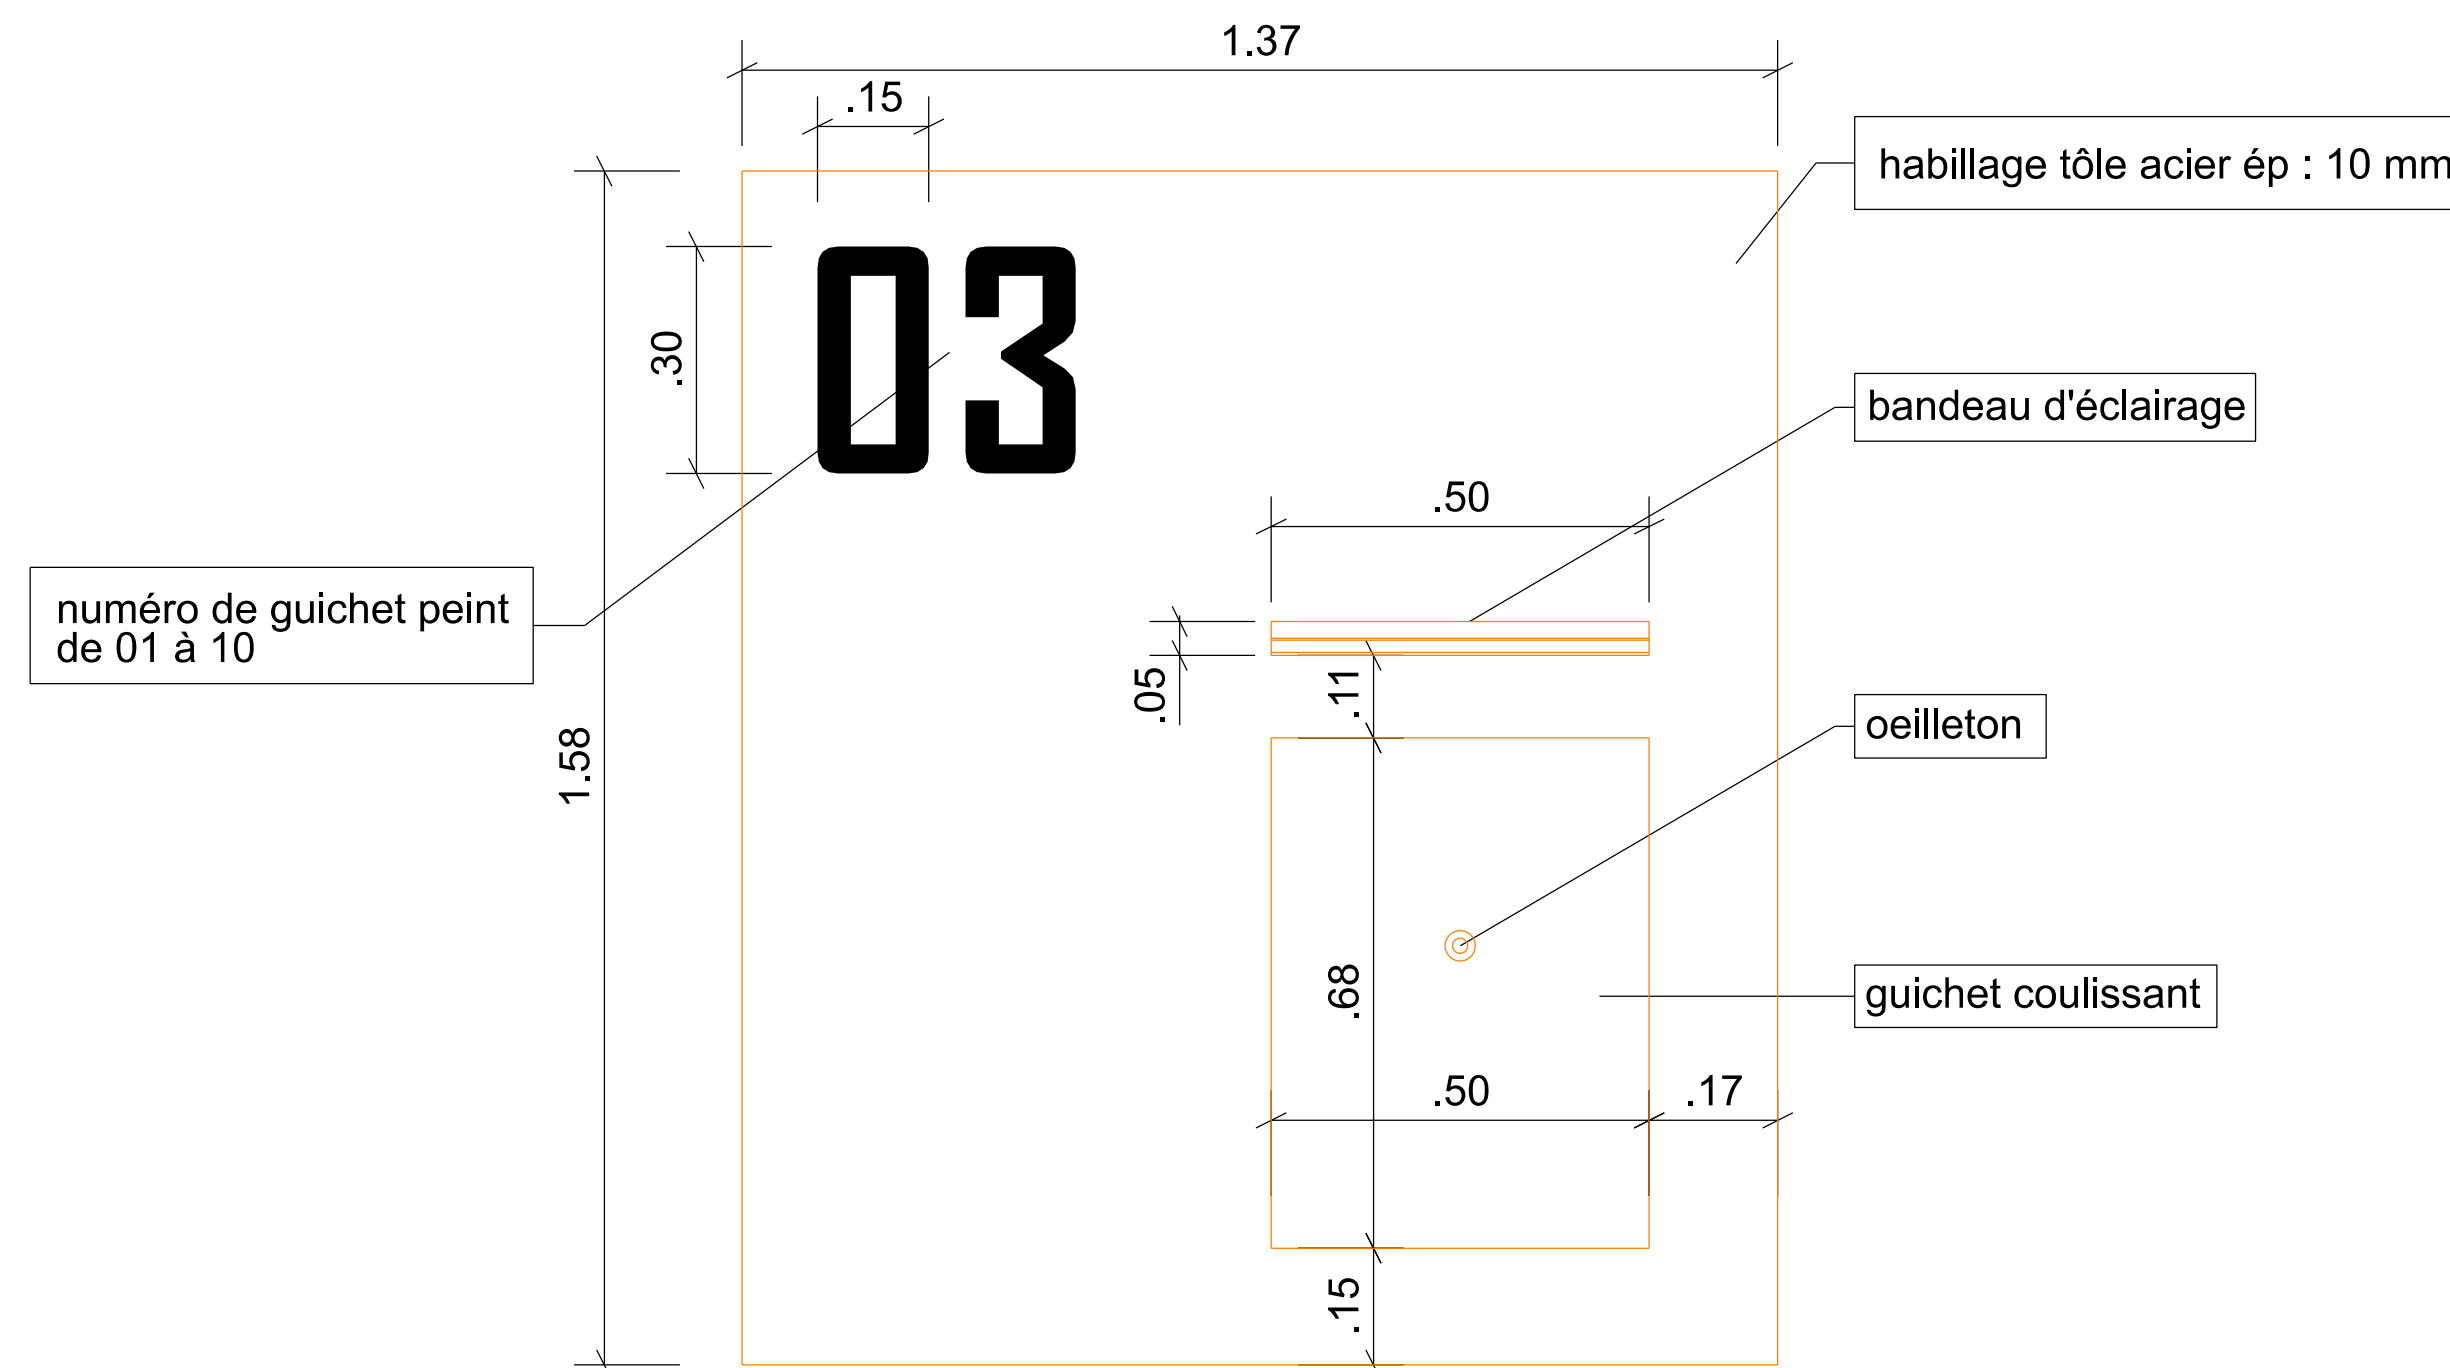



**MINISTÈRE
DES ARMÉES**

*Liberté
Égalité
Fraternité*

AUXONNE (21)

QUARTIER BONAPARTE



Secrétariat général pour l'administration

CRÉATION D'UNE NOUVELLE ARMURERIE

Bâtiment 0099



Service d'infrastructure de la Défense

PLAN DE PRINCIPE GUICHET

COUPES - VUE DE FACADE

ÉTAT PROJETÉ

SERVICE
D'INFRASTRUCTURE
DE LA DÉFENSE NORD EST

CASERNE NEY
1, rue du Maréchal Lyautey

CS 92005
57044 METZ CEDEX 01



SOUS DIRECTION INVESTISSEMENTS

PÔLE MAÎTRISE D'ŒUVRE
INTERNE DE BESANÇON

QUARTIER RUTY - 64 RUE BERSOT
BP 21437 25007 BESANÇON

DOSSIER DE CONSULTATION DES ENTREPRISES

Ind.	Date	Modifications	Chargé d'Etude	Dessinateur

CONCEPTION	MAÎTRISE D'ŒUVRE	Nom du fichier :
Pôle Conception et Programmes de METZ ICD ISAAC Cyril ARCHITECTE DPLG agréé par arrêté du 19/09/2001 portail agréement pour exécuter des missions imputées aux architectes pour les travaux de la défense Tél : 03.55.74.80.73	Pôle Maîtrise d'Œuvre Interne de BESANÇON IPMH PITALULT Odile Tél. : 03.81.87.21.71 Chargé d'affaires M. LECONTE Olivier Tél. : 03.81.87.24.21	210038001R_0099_L008_V01_DCE.dgn
Dessinateur	Dessinateur	Fichiers associés :
		N° Projet :
		Echelle :
		Date de 1ère diffusion : <div style="text-align: center; font-size: 1.2em;">JUN 2025</div>
		N° d'ordre : <div style="text-align: center; font-size: 1.5em;">08</div>

N° OPERATION	PHASE	CODE G2D	N° PLAN	INDICE
452614	DCE	210038001R_0099	08	

IDENTIFICATION DU PLAN