

CENTRE HOSPITALIER J.LACARIN
VICHY

BMC
CORONAROGRAPHIE

ARMOIRE AD1

A	MISE A JOUR SUITE REMARQUES SNC-LAVALIN	19/08/2011	N.V.	A.P.	S.L.
INDICE	MODIFICATION	DATE	DESSINE	VERIFIE	APPROUVE




SOCIETE DES ANCIENS ETABLISSEMENTS MATHEIX


Siège social: 2, Bd Jean Lafaire 03300 CUSSET Tel: 04-70-31-56-77 Fax: 04-70-97-75-14	Agence Lyon: ZAC Des Perches 8 bis, rue Irène Joliot-Curie 69800 SAINT PRIEST Tel: 04-72-37-95-40 Fax: 04-78-41-48-91	Agence Thiers ZI du Fôlet 63300 THIERS Tel: 04-73-80-58-22 Fax: 04-73-80-75-04
---	--	--


e-mail : saem@saematheix.com


N° E11131/01	DESSINE: P.L.S.	DATE: 18/05/2011	FOLIO: 1-G EN 01
	VERIFIE: A.P.	DATE: 18/05/2011	
	APPROUVE: S.L.	DATE: 18/05/2011	

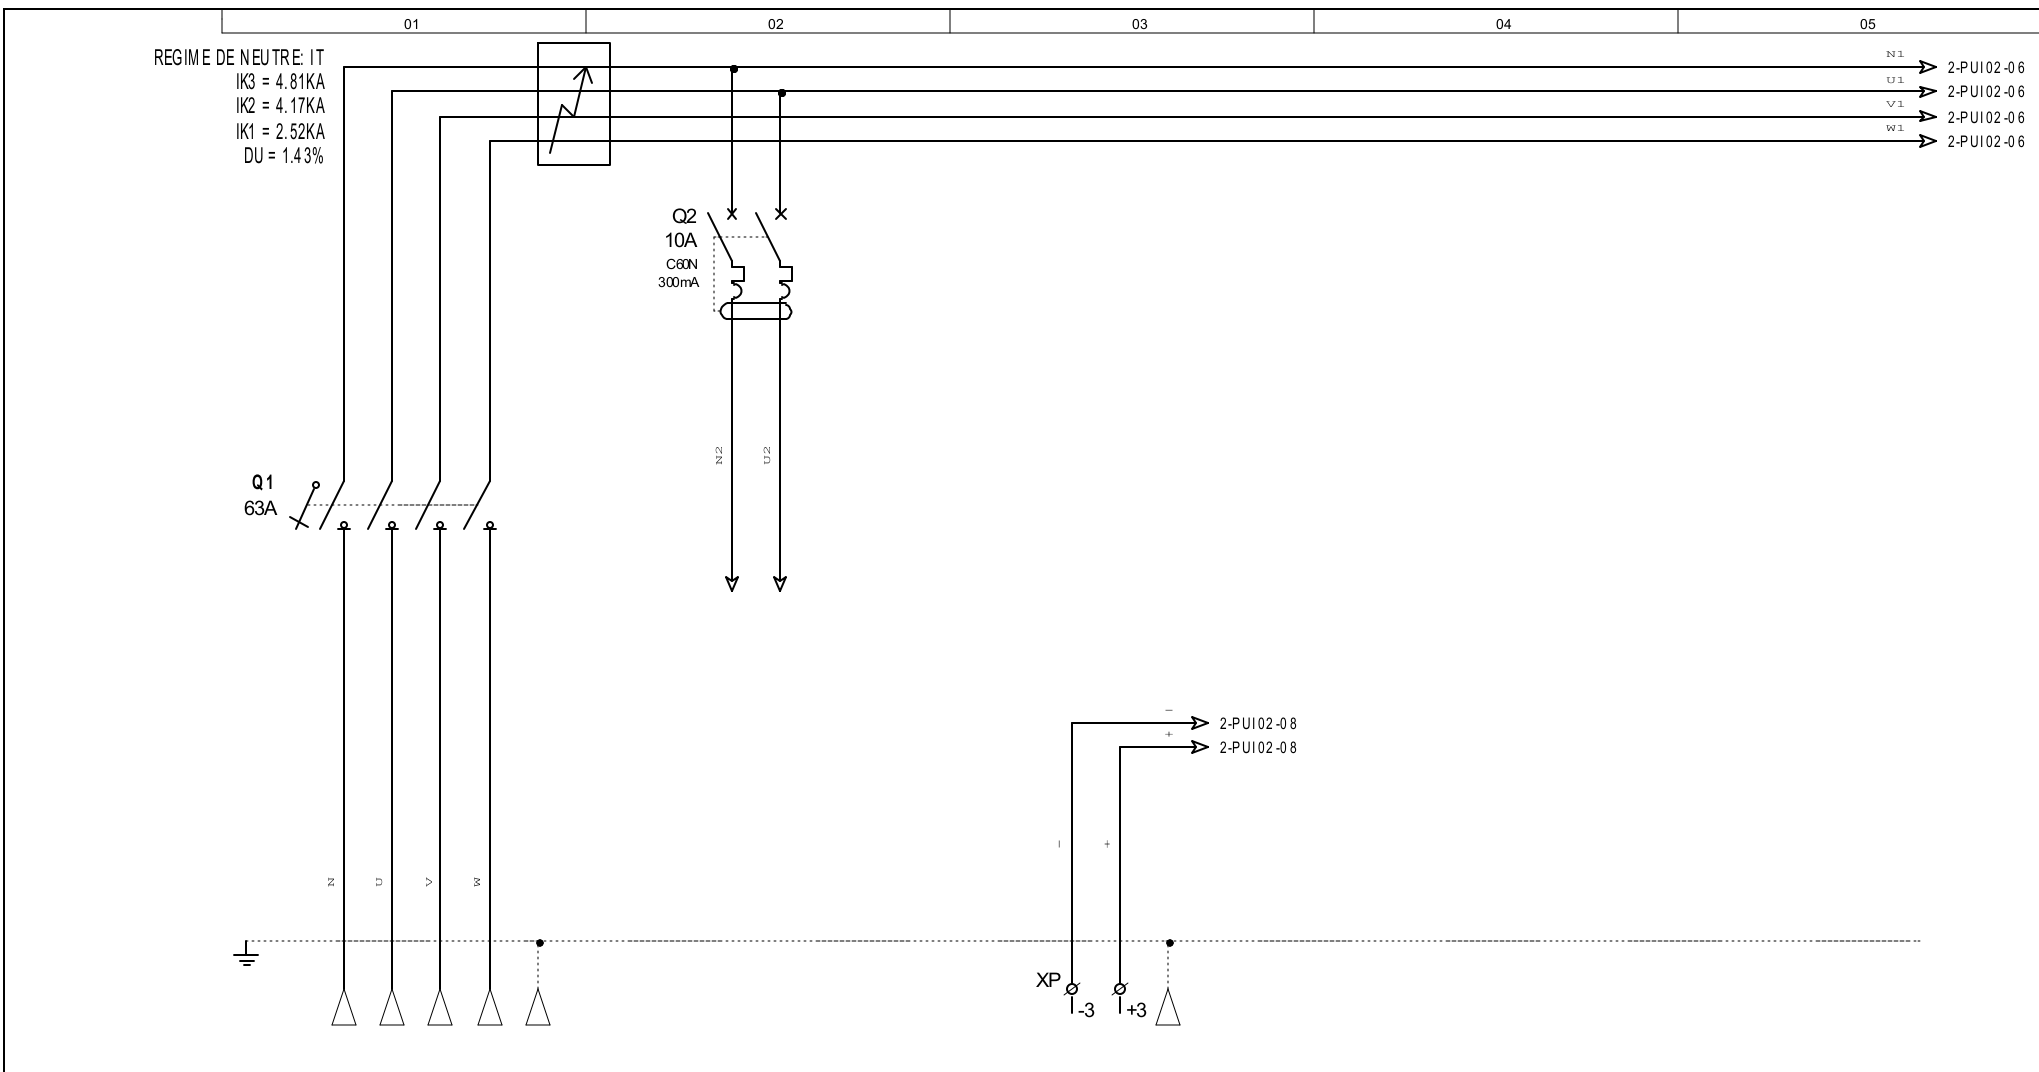


REPERE	AD1/1	AD1/2	AD1/3	AD1/4	AD1/5
DESIGNATION	DEPUIS EXTENSION TGBT RADIO	TELECOMMANDE (RESERVE)	ARRIVEE TELECOMMANDE ECLAIRAGE SECURITE		
PUISSANCE					
CABLAGE		1.5mm ²	1.5mm ²		
CABLE	5G25mm ² U1000 R02V		U1000-R2V 2x1.5mm ²		
<div> <div>saem</div> <div> DESSINE: VERIFIE: DATE DE CREATION: 18052011 </div> <div> A 19/082011 INDEX </div> <div> MISE A JOUR SUITE REMARQUES SNC-LAVALLIN DATE MODIFICATION </div> <div> N.V. DES. </div> </div>			CENTRE HOSPITALIER J.LACARIN VICHY Dossier n° : E11131/01		
			ARMOIRE AD1 ARRIVEE GENERALE		
			FOLIO 2-PUI 01 01 ←→ 02		

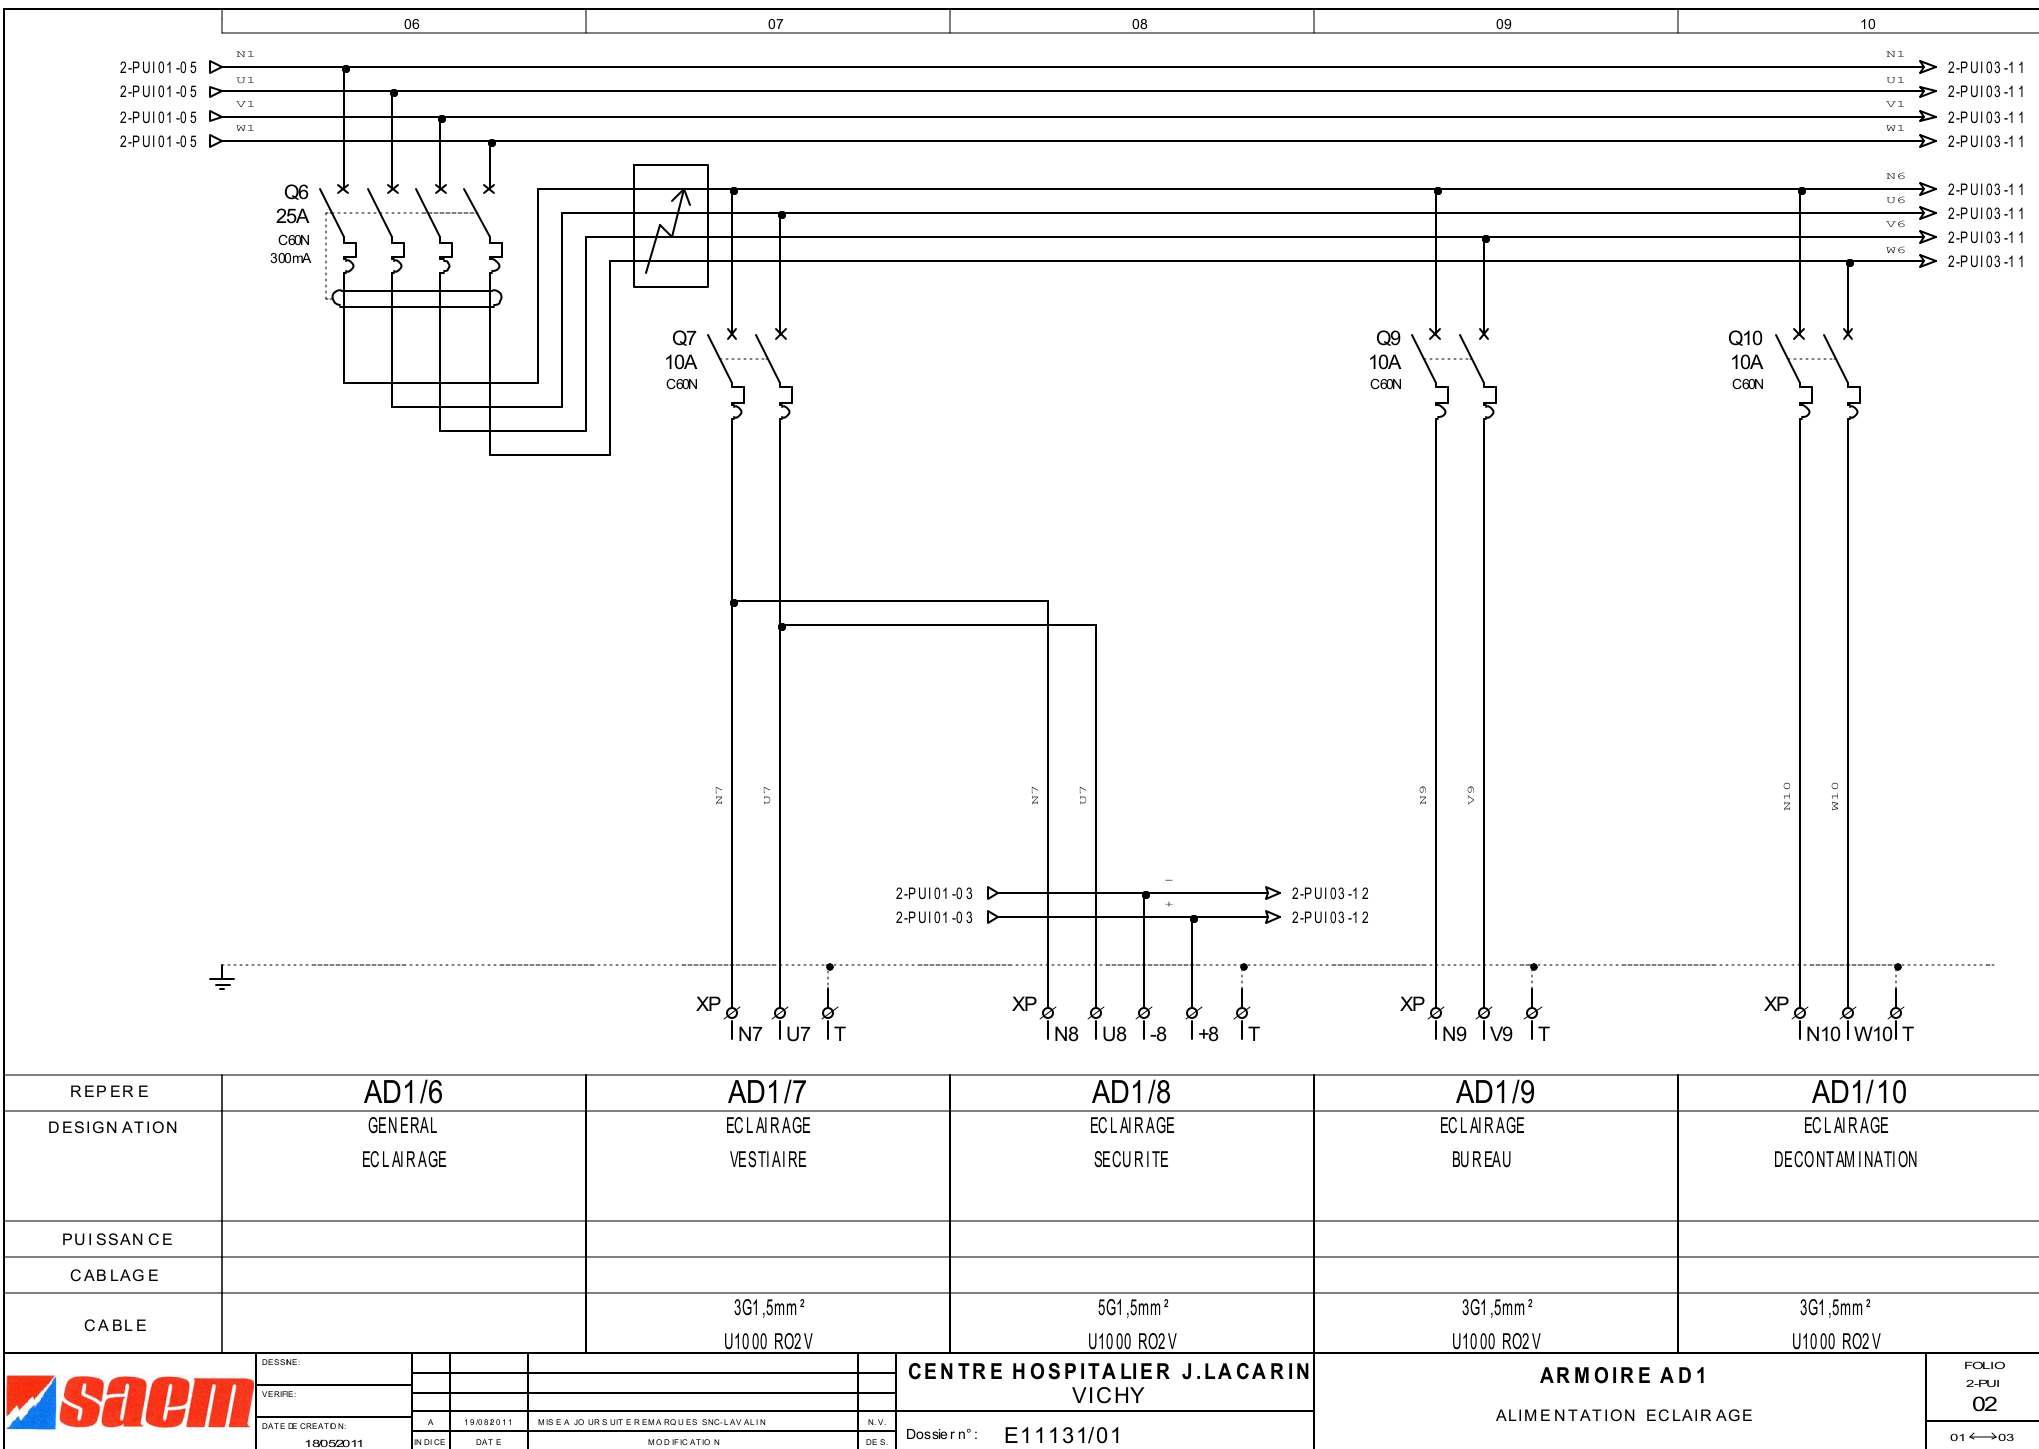


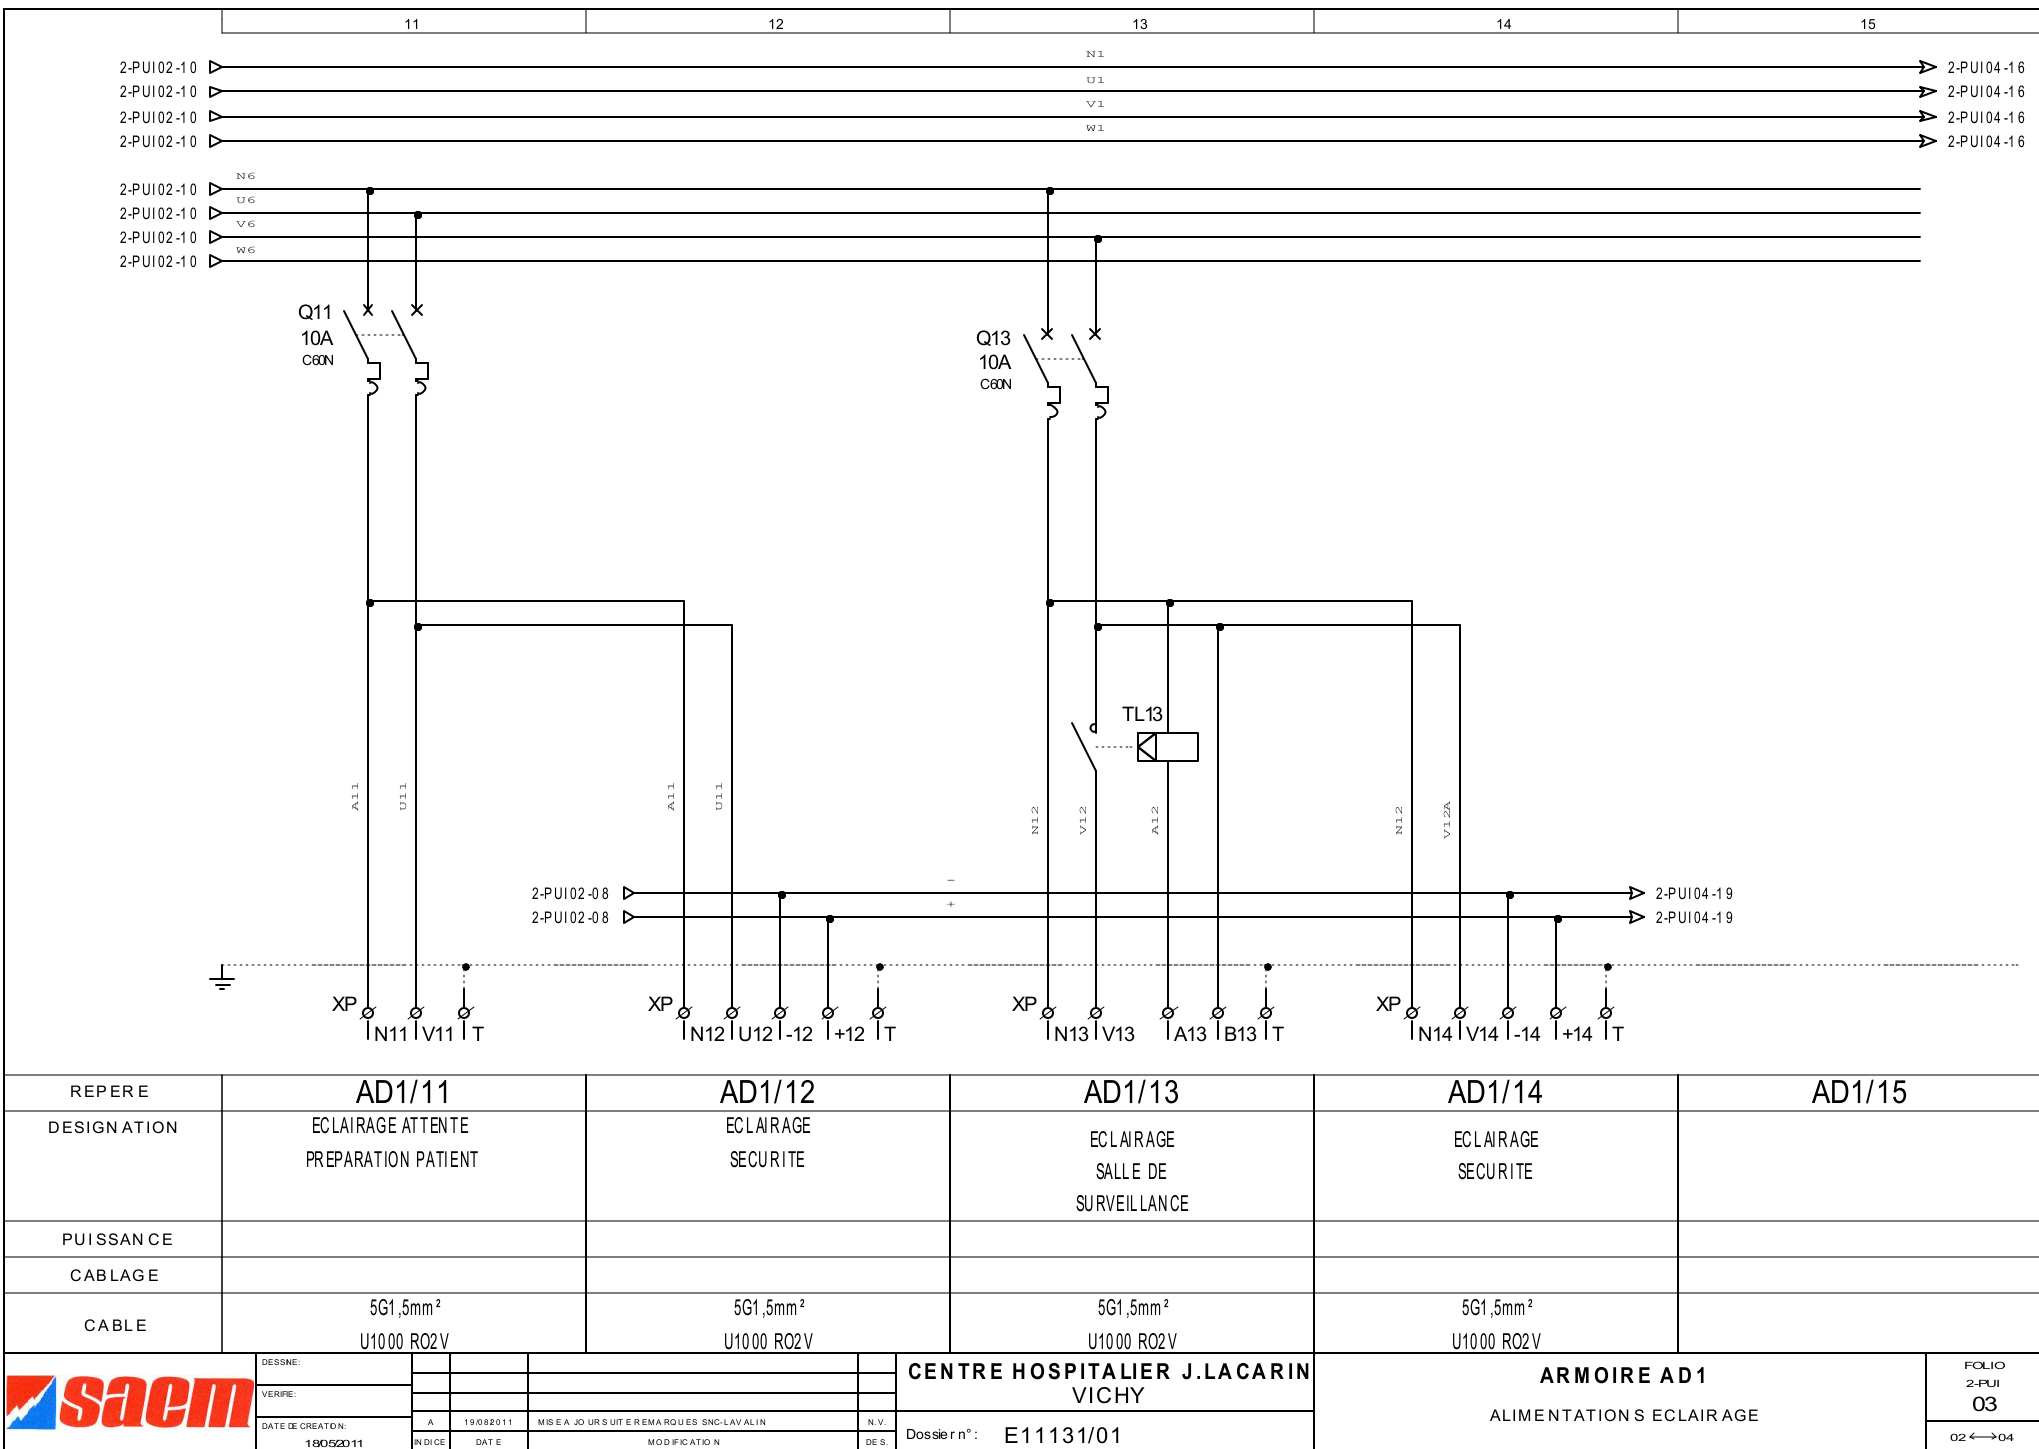

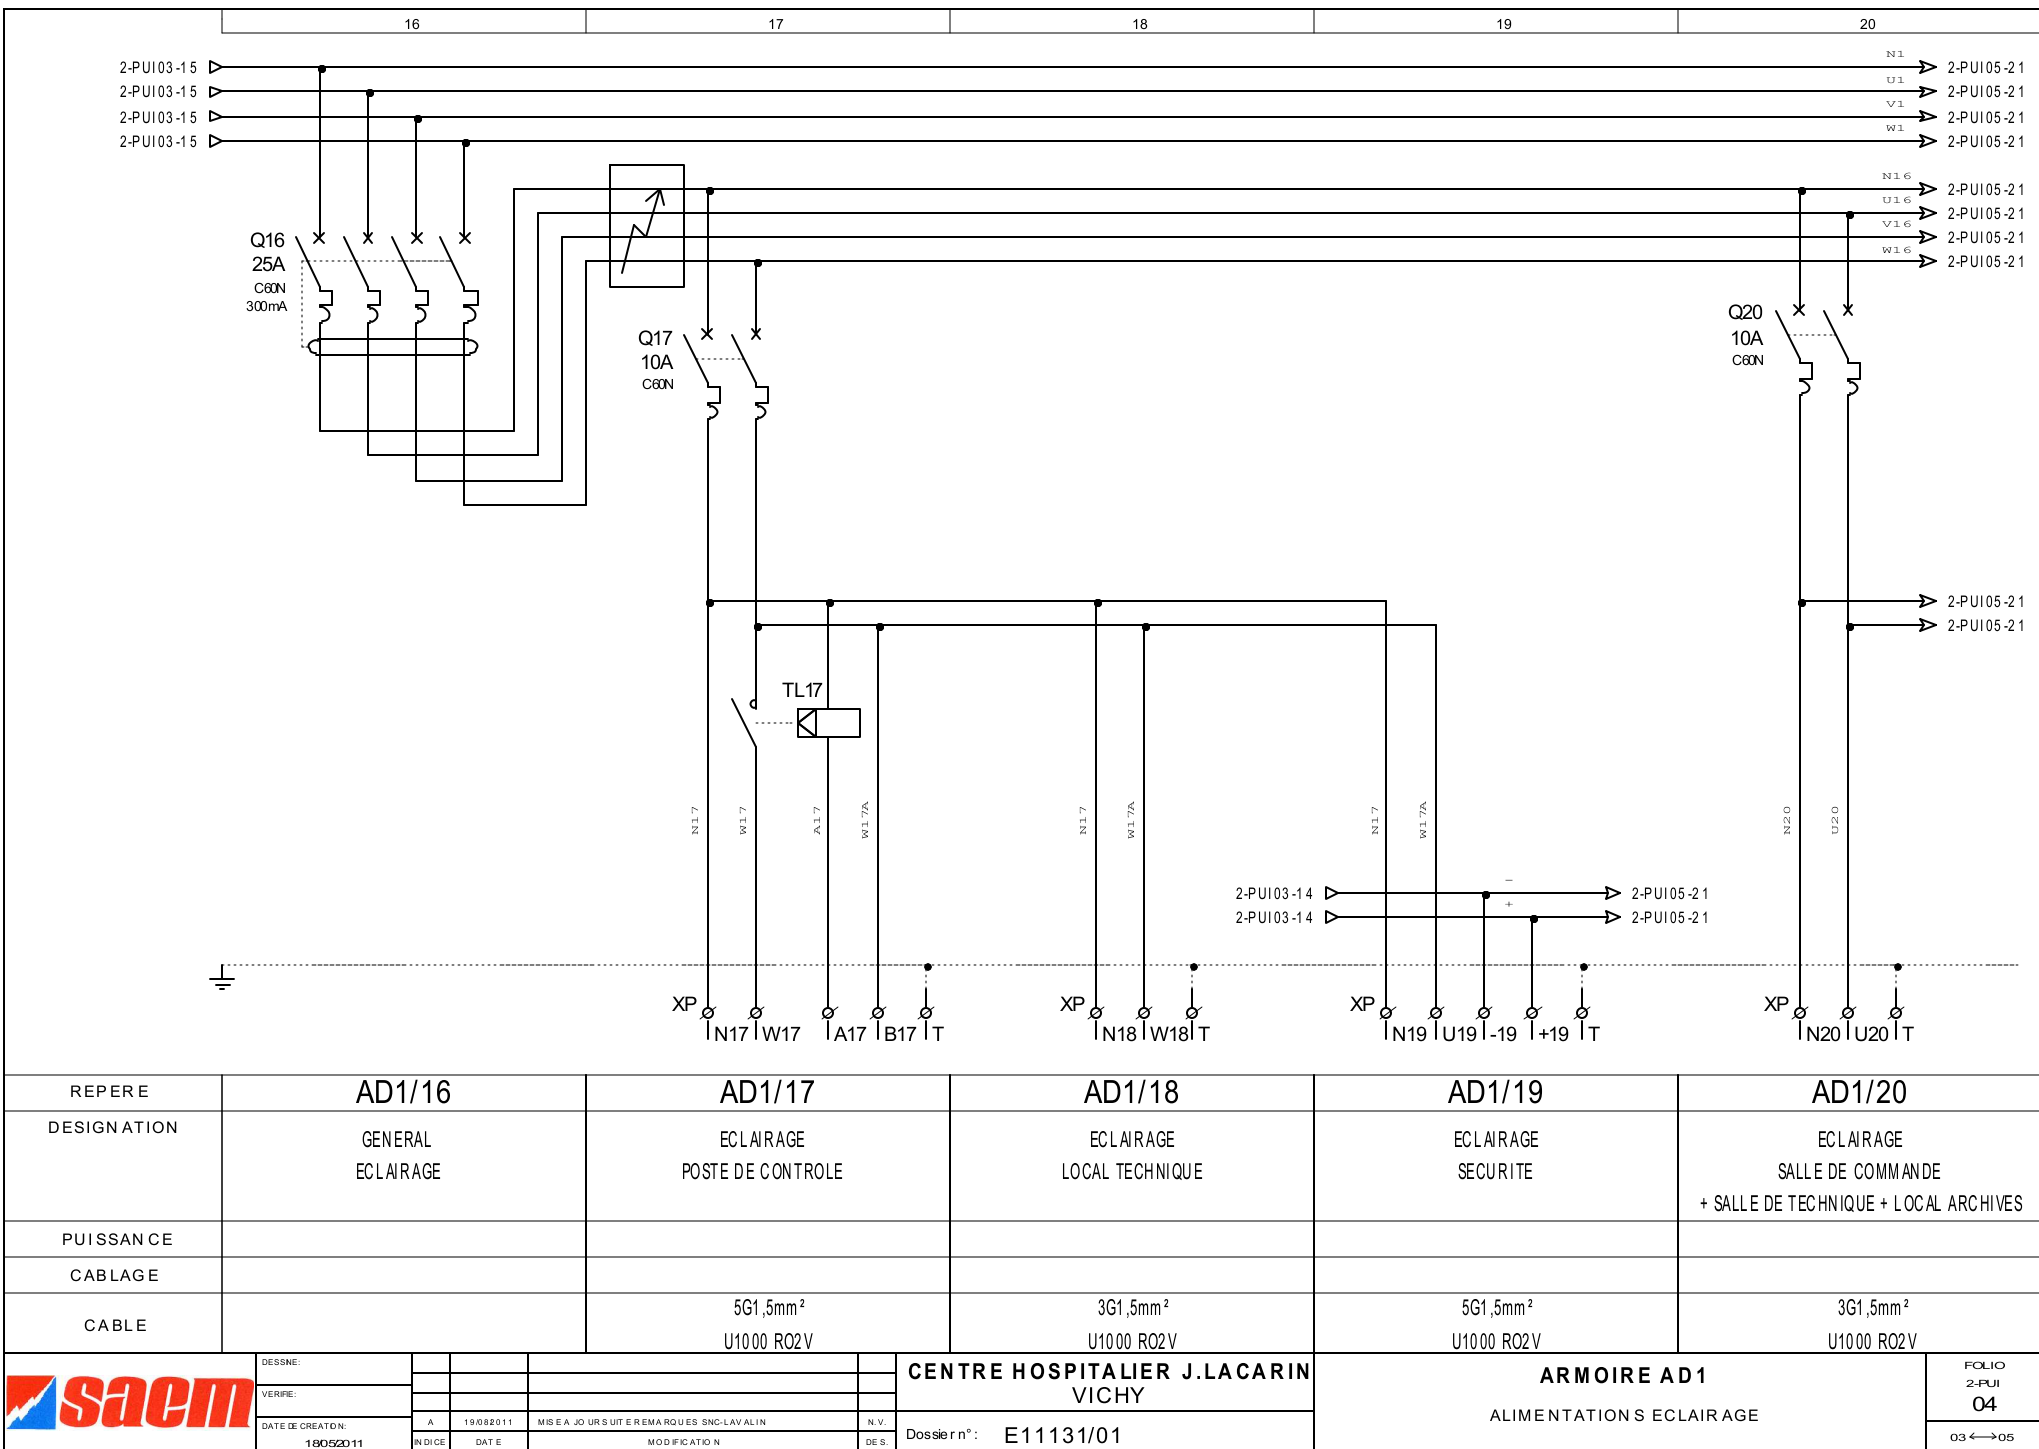
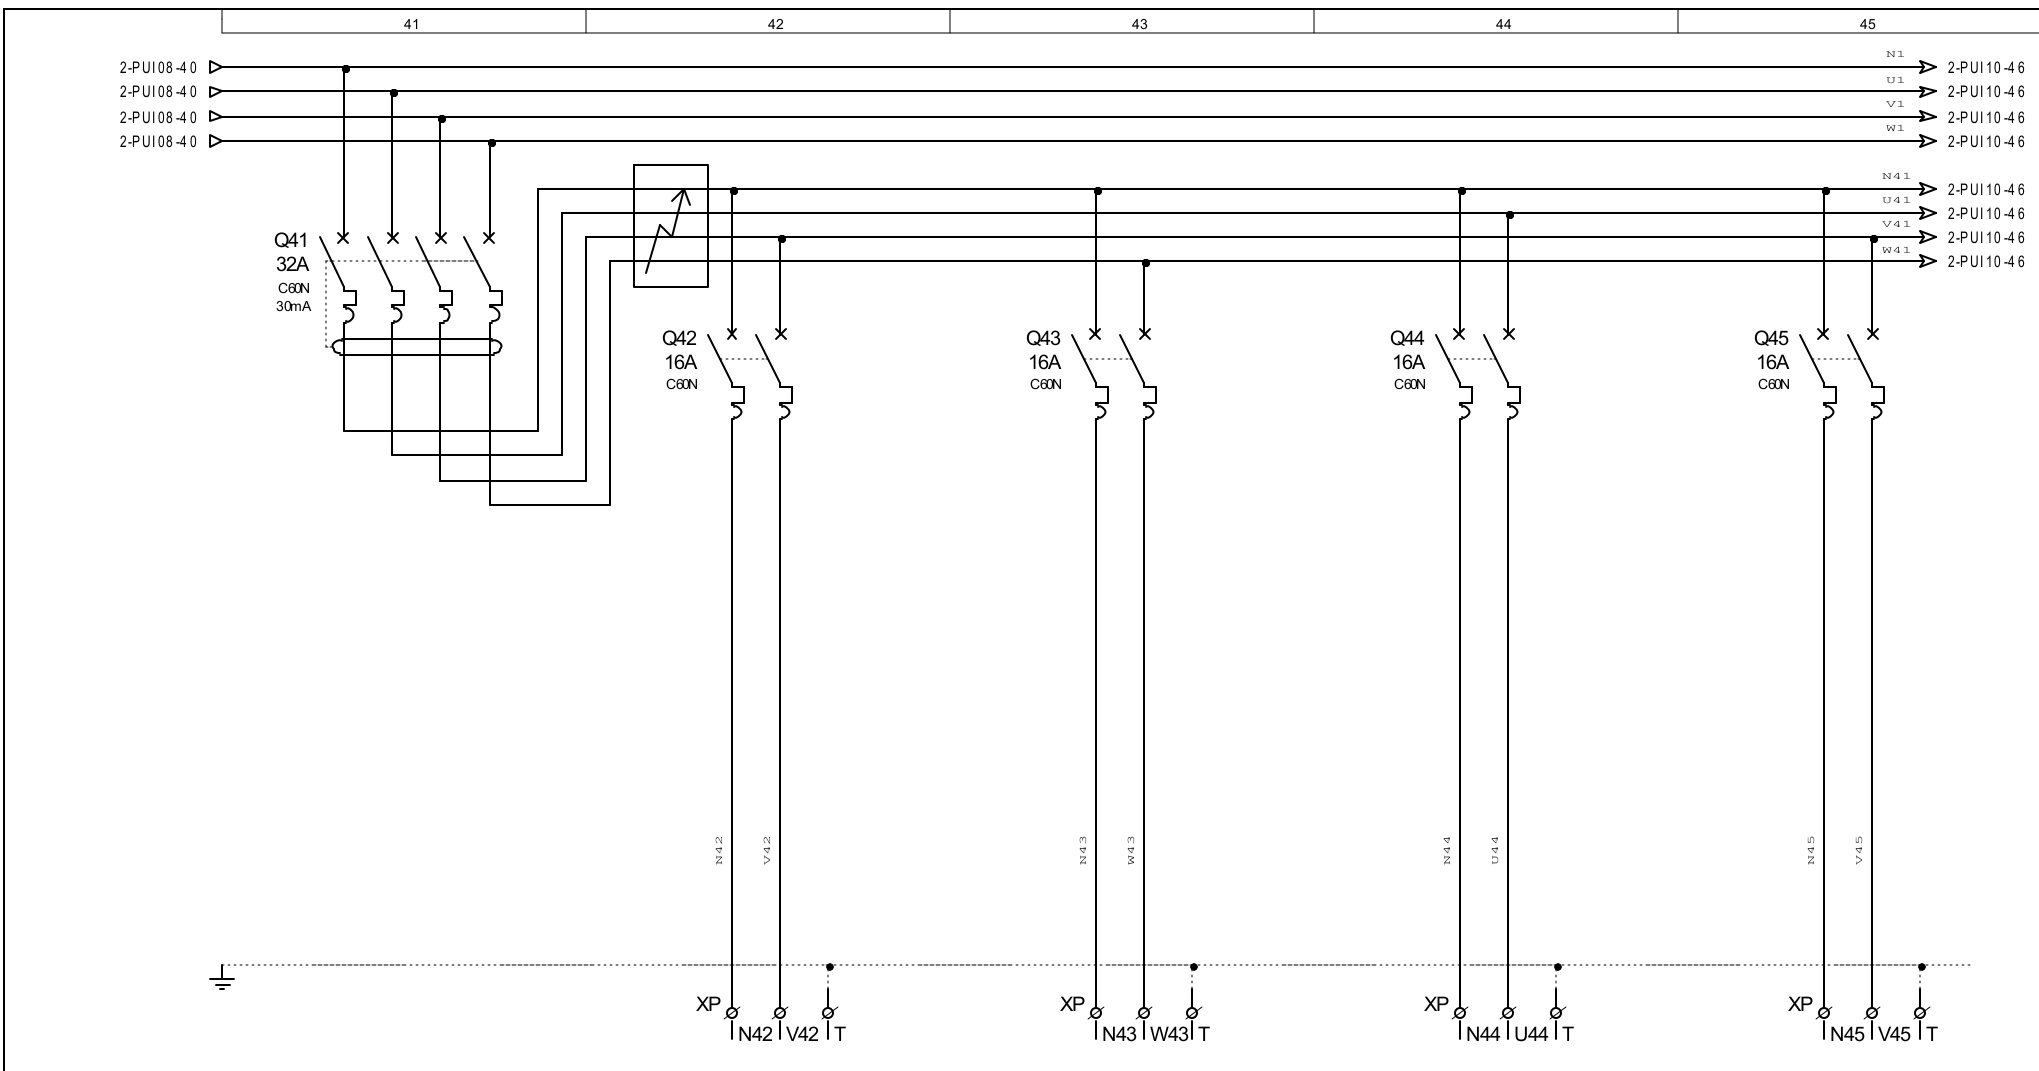


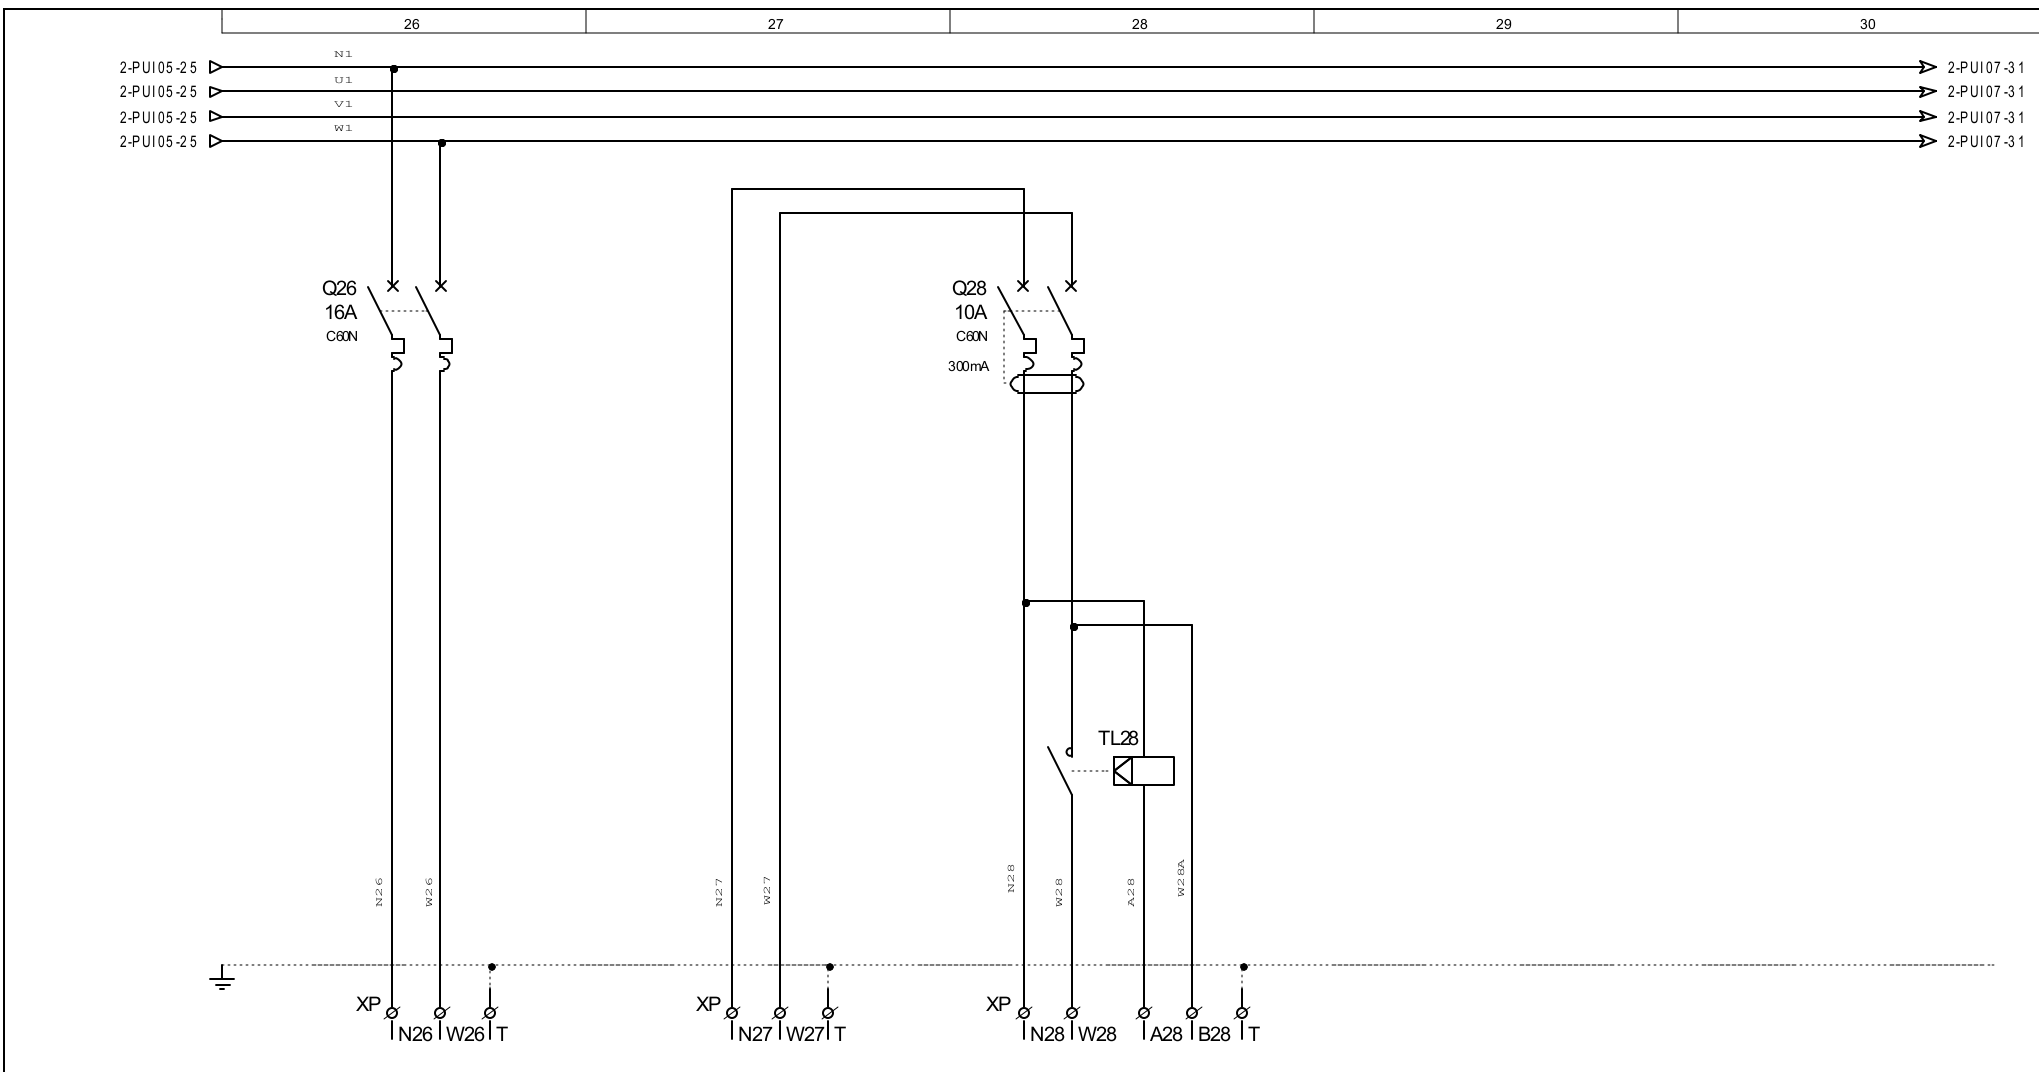


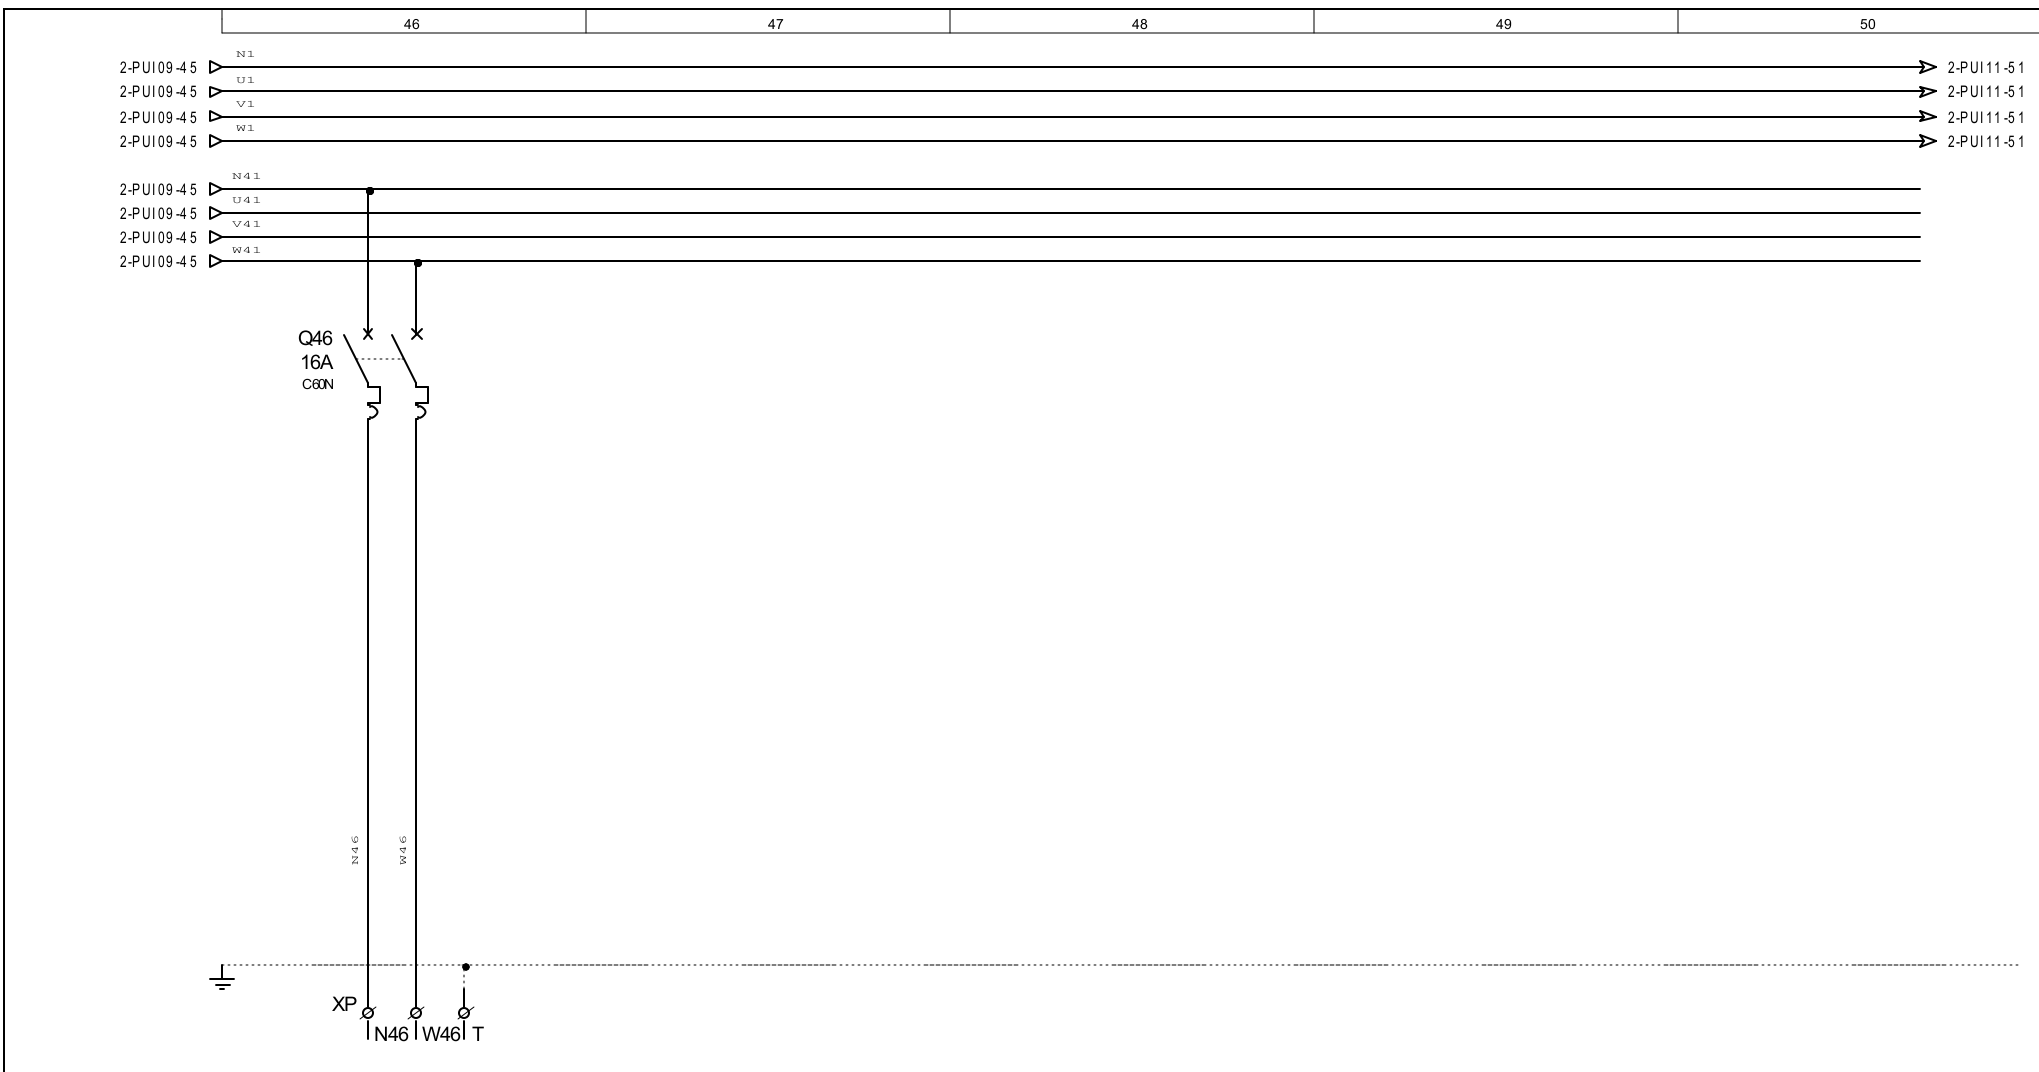
REPERE	AD1/26	AD1/27	AD1/28	AD1/29	AD1/30
DESIGNATION	VERS ONDULEUR ECLAIRAGE SPECIFIQUE SALLE CORONAROGRAPHIE N°1	DEPUIS ONDULEUR ECLAIRAGE SPECIFIQUE SALLE CORONAROGRAPHIE N°1	ECLAIRAGE SALLE CORONAROGRAPHIE N°1		
PUISSANCE					
CABLAGE					
CABLE	3G2,5mm ² U1000 R02V	3G2,5mm ² U1000 R02V	5G1,5mm ² U1000 R02V		
CENTRE HOSPITALIER J.LACARIN VICHY				ARMOIRE AD1 ECLAIRAGE ONDULE SALLE N°1	
Dossier n° : E1131/01				FOLIO 2-PUI 06 05 ← → 07	

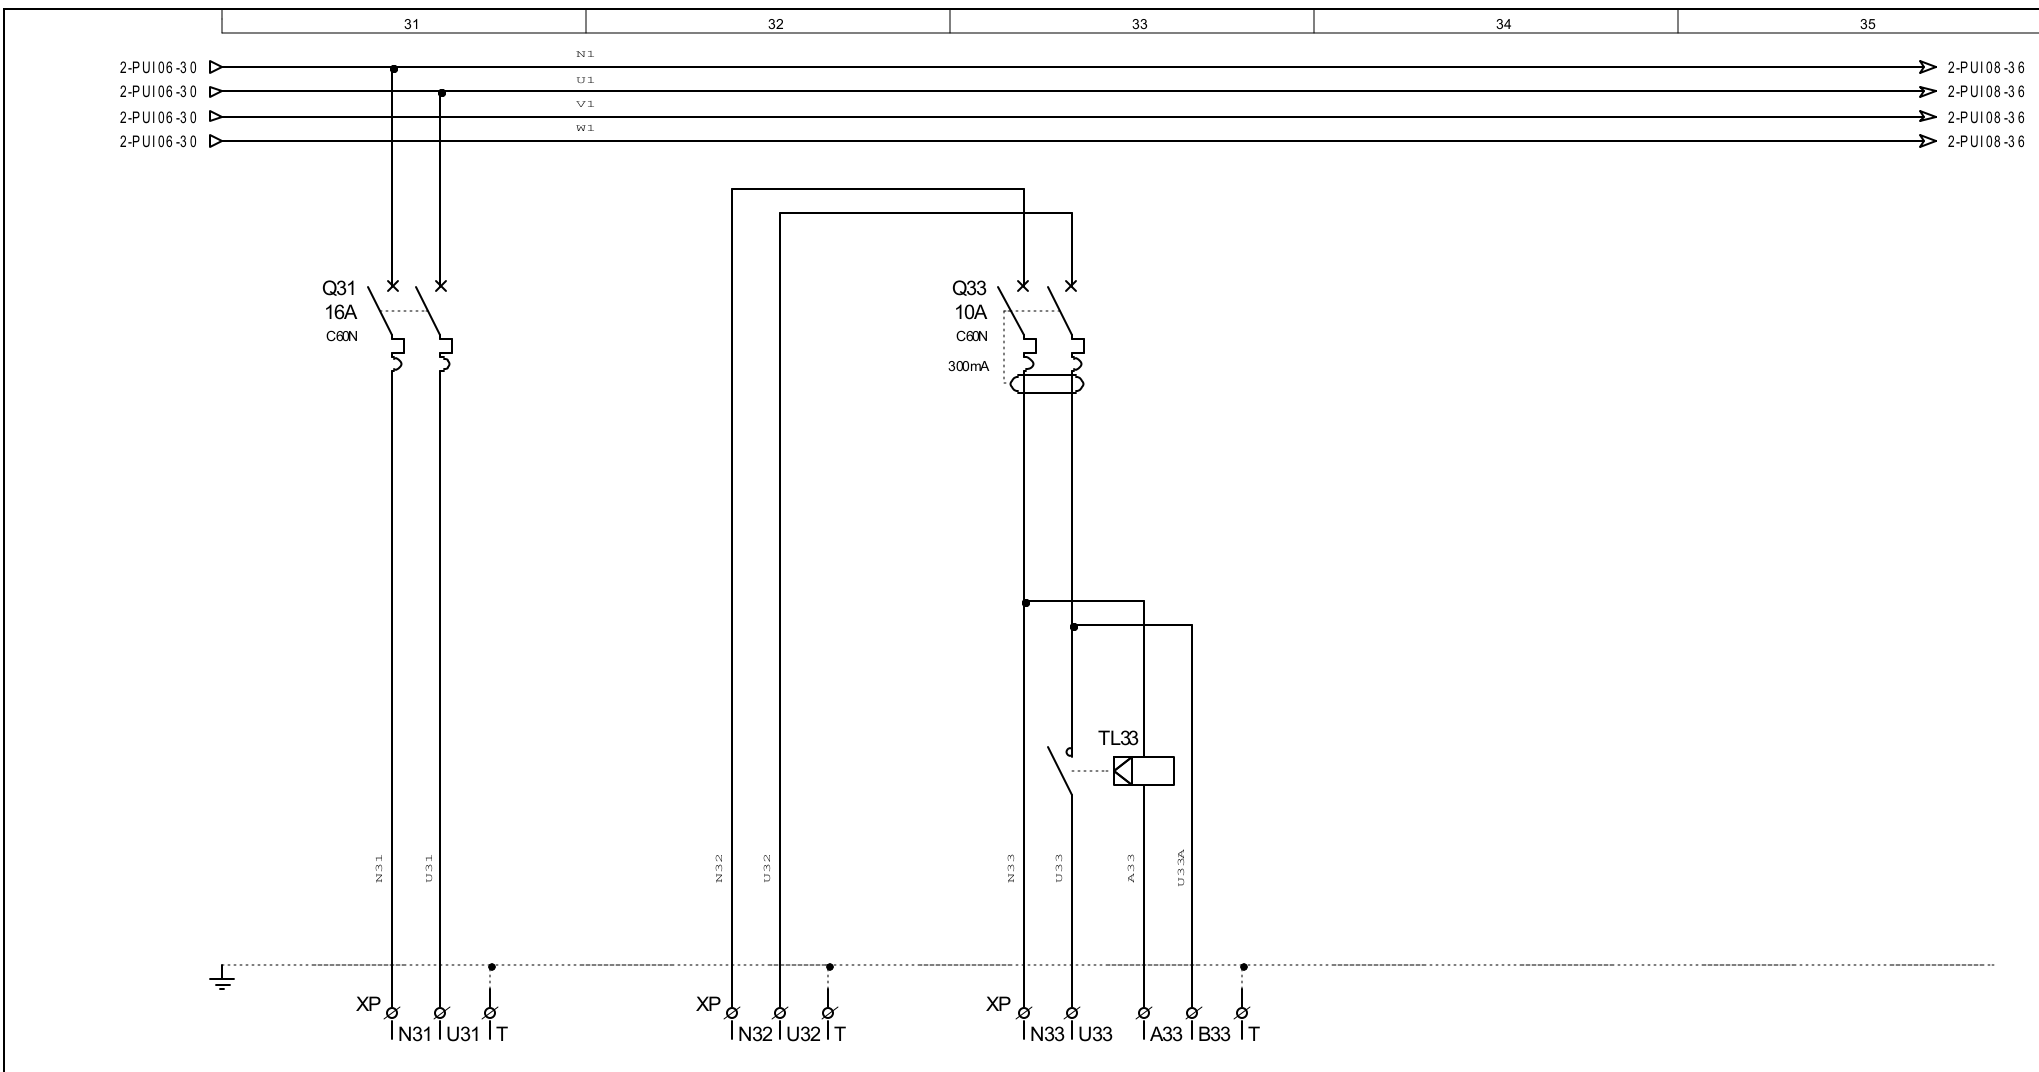


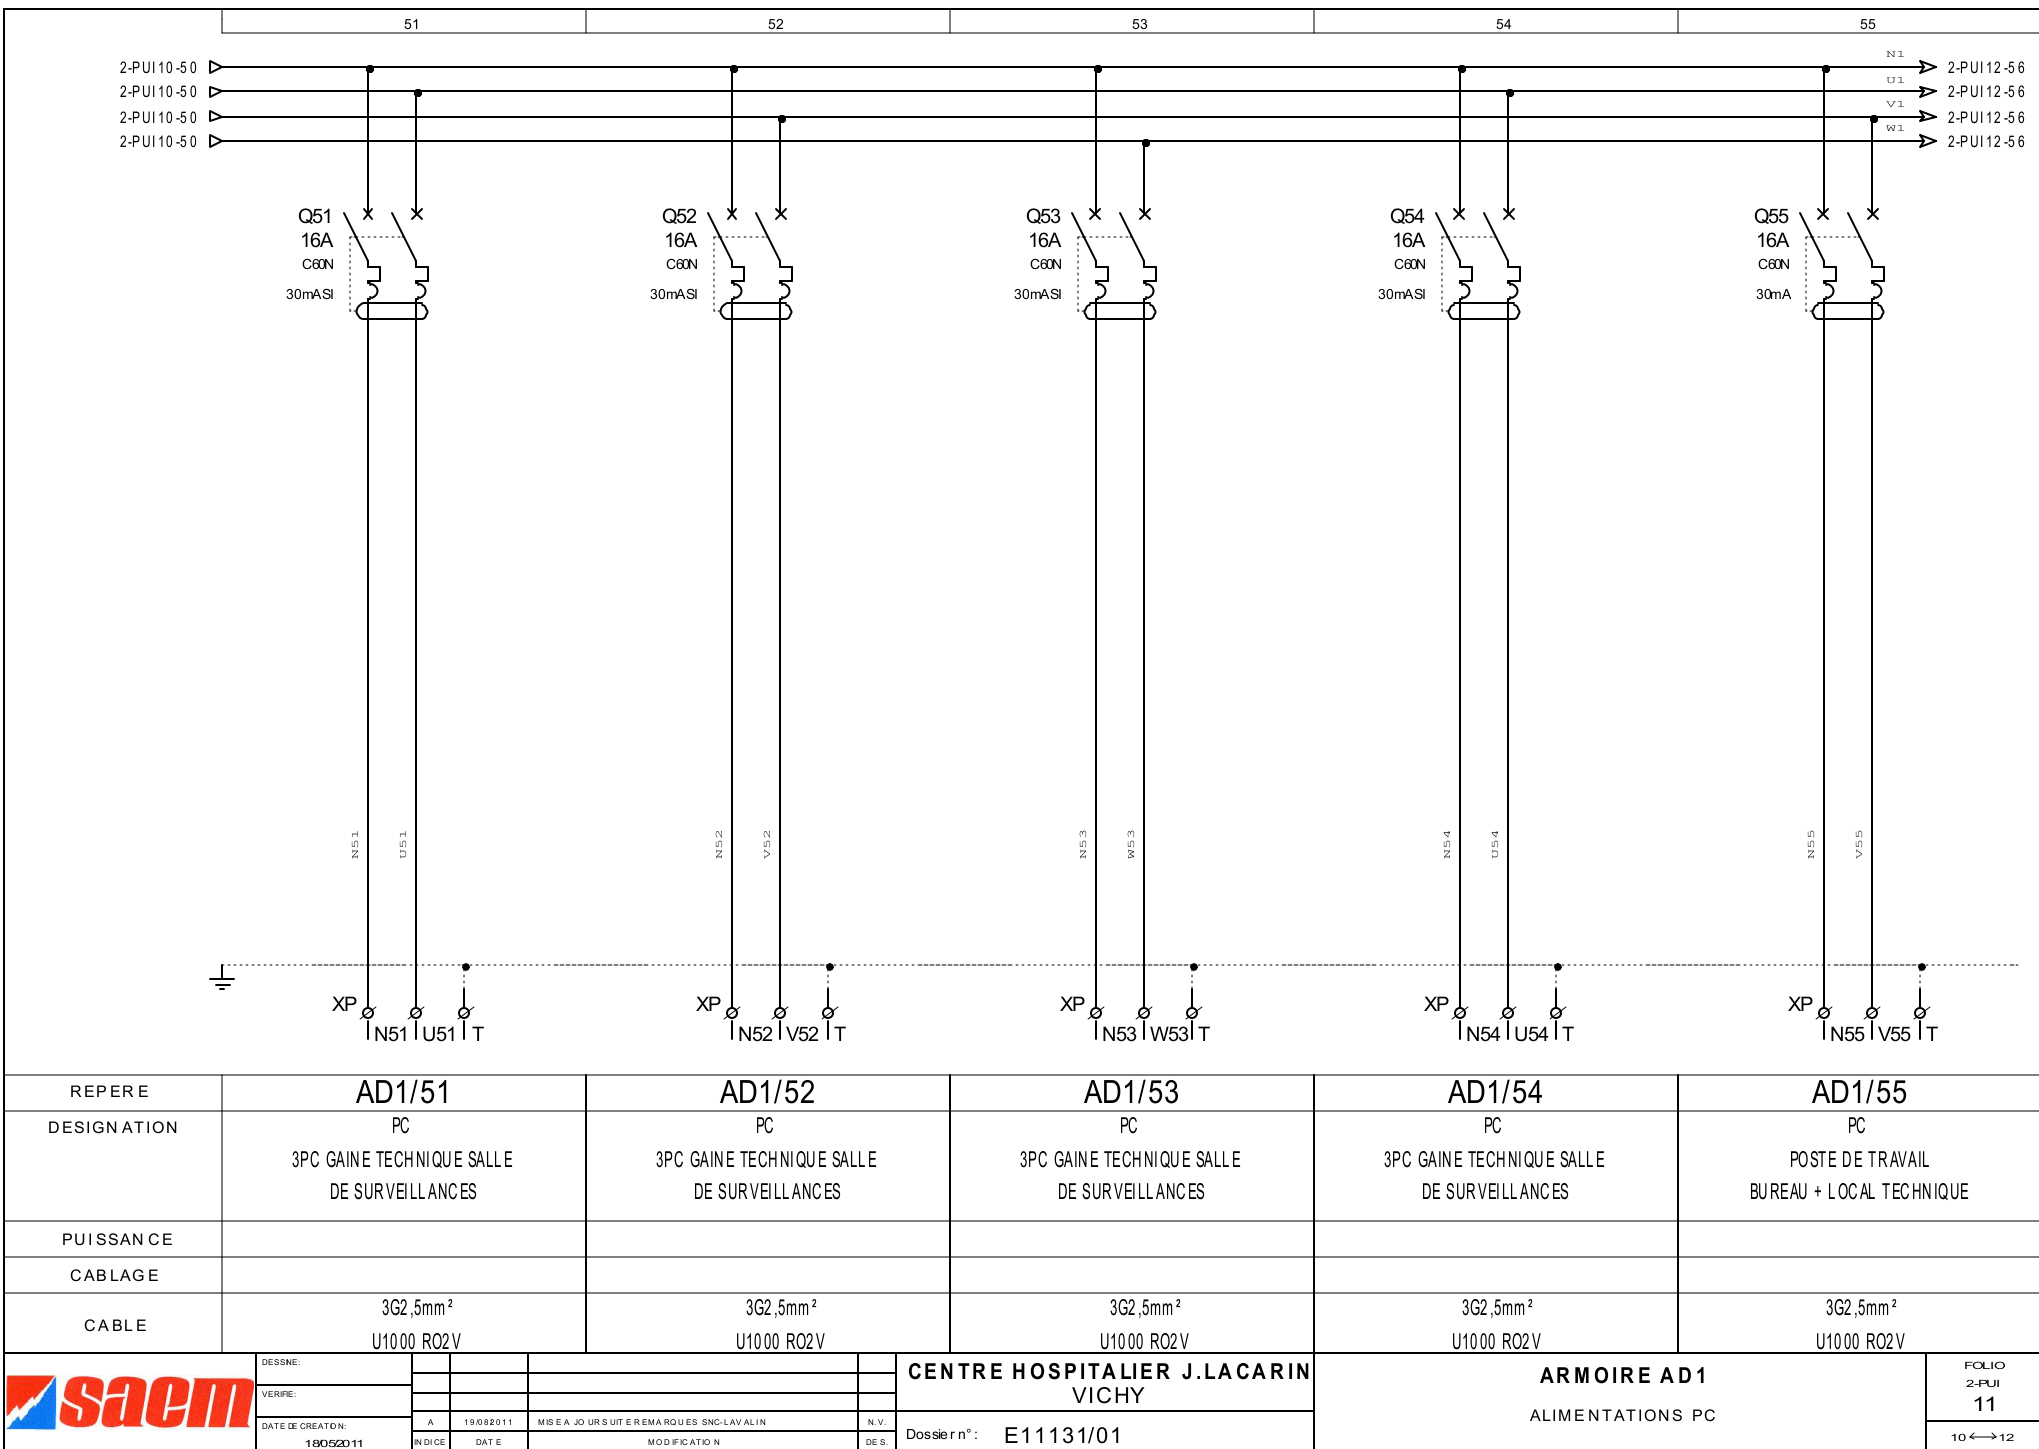
REPERE	AD1/31	AD1/32	AD1/33	AD1/34	AD1/35
DESIGNATION	VERS ONDULEUR SPECIFIQUE SALLE DE CORONAROGRAPHIE N°2	DEPUIS ONDULEUR SPECIFIQUE SALLE DE CORONAROGRAPHIE N°2	ECLAIRAGE SALLE CORONAROGRAPHIE N°2		
PUISSANCE					
CABLAGE					
CABLE	3G2,5mm ² U1000 R02V	3G2,5mm ² U1000 R02V	5G1,5mm ² U1000 R02V		
			CENTRE HOSPITALIER J.LACARIN VICHY		FOLIO 2-PUI 07
Dossier n° : E1131/01			ARMOIRE AD1 ECLAIRAGE ONDULE SALLE N°2		06 ← → 08




REPERE	AD1/41		AD1/42		AD1/43		AD1/44		AD1/45				
DESIGNATION	GENERAL PC		PC VESTIAIRE BUREAU		PC SALLE DE PREPARATION PATIENTS + CHAMBRE DE GARDE		PC SALLE DE SURVEILLANCE		PC LOCAL TECHNIQUE STOCKAGE DM LOCAL DECONTAMINATION				
PUISSANCE													
CABLAGE													
CABLE			3G2,5mm ² U1000 R02V		3G2,5mm ² U1000 R02V		3G2,5mm ² U1000 R02V		3G2,5mm ² U1000 R02V				
	DESSINE:				CENTRE HOSPITALIER J.LACARIN VICHY		ARMOIRE AD1 ALIMENTATIONS PC				FOLIO 2-PUI 09		
	VERIFIE:												
	DATE DE CREATION: 18052011		A 19/082011	MISE A JOUR SUITE REMARQUES SNC-LAVALLIN		N. V.						08 ↔ 10	
		INDICE	DATE	MODIFICATION		DE S.		Dossier n° : E11131/01					




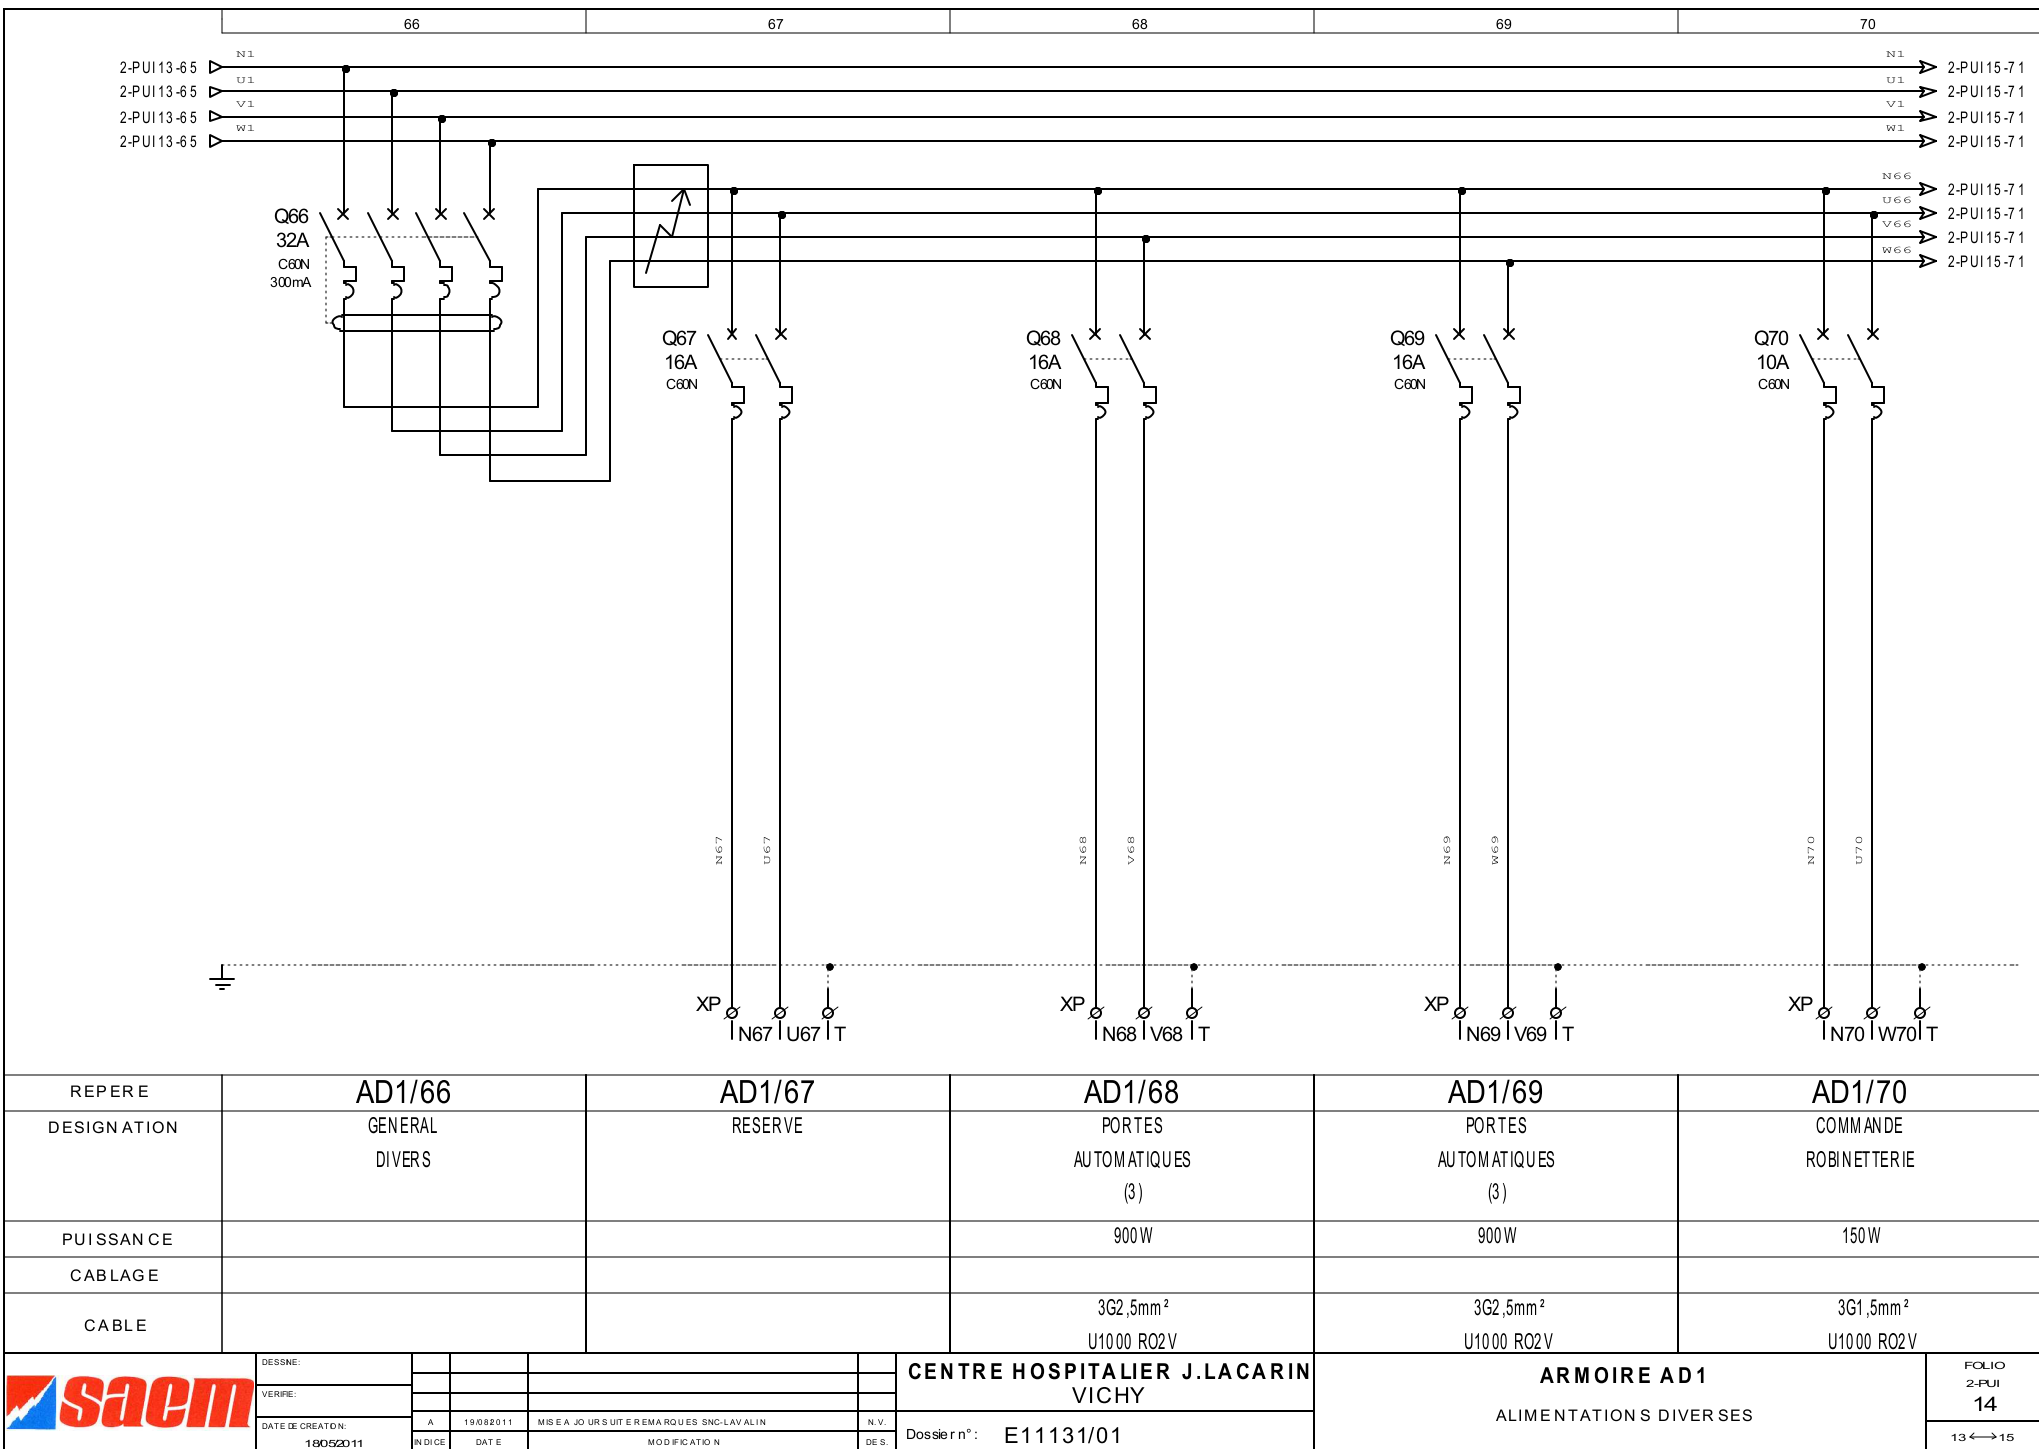
REPERE	AD1/46	AD1/47	AD1/48	AD1/49	AD1/50			
DESIGNATION	PC LOCAL TECHNIQUE ETAGE							
PUISSANCE								
CABLAGE								
CABLE	3G2,5mm ² U1000 R02V							
	DESSNE:					CENTRE HOSPITALIER J.LACARIN VICHY	ARMOIRE AD1 ALIMENTATIONS PC	FOLIO 2-PUI 10 09 ←→ 11
	VERIFE:							
	DATE DE CREATION: 18052011	A 19/082011	MISE A JO URSUIT E REMARQUES SNC-LAV ALIN	N. V.	Dossier n°: E11131/01			
	INDICE	DATE	MODIFICATIO N	DE S.				




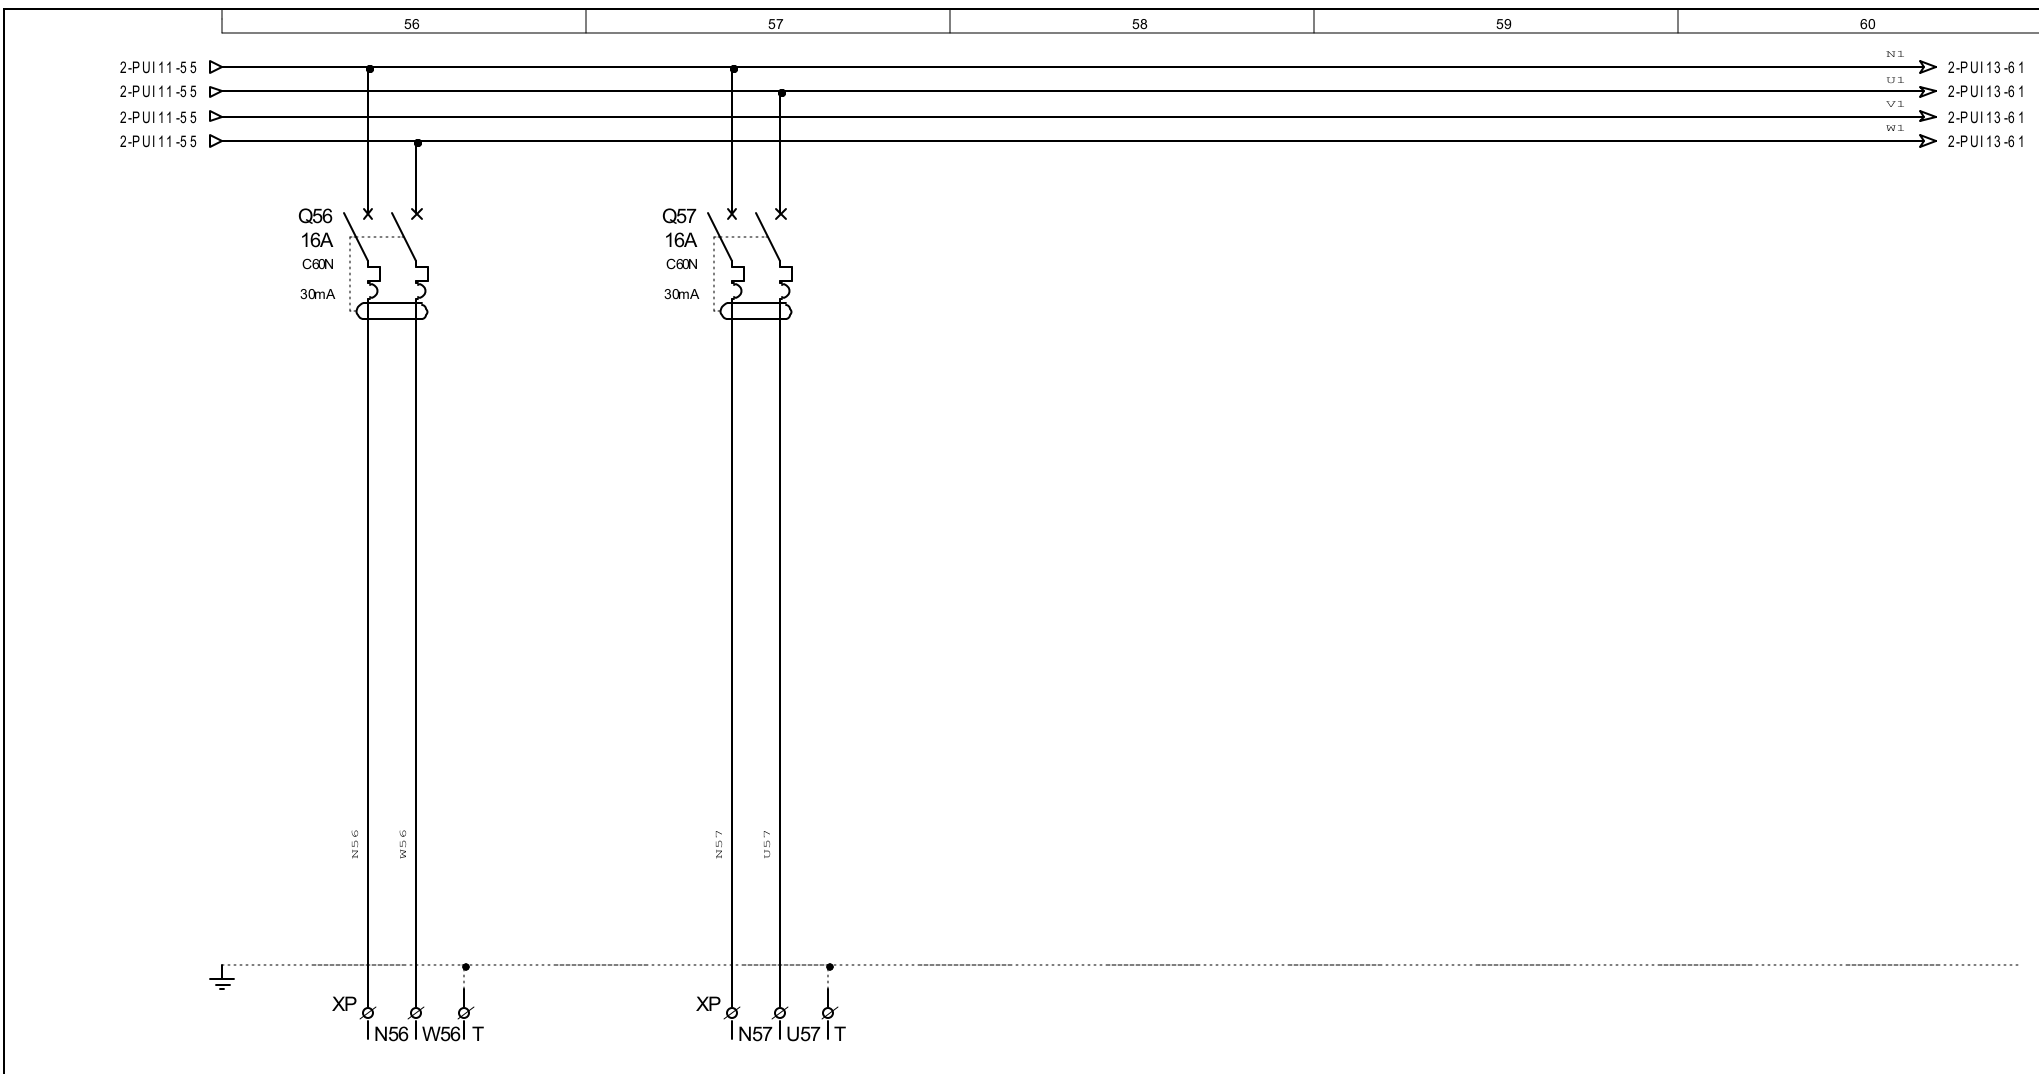


REPERE	AD1/56	AD1/57	AD1/58	AD1/59	AD1/60
DESIGNATION	PC POSTE DE CONTROLE	PC POSTE DE CONTROLE N°2 + PLACARD ELECTRIQUE			
PUISSANCE					
CABLAGE					
CABLE	3G2,5mm ² U1000 R02V	3G2,5mm ² U1000 R02V			
<div> <div> </div> <div> DESSNE: VERIFIE: DATE DE CREATION: 18052011 </div> <div> A 19/082011 MISE A JOUR SUIVE REMARQUES SNC-LAVALLIN INDICE DATE MODIFICATION </div> <div> N.V. DE S. </div> </div> <div> CENTRE HOSPITALIER J.LACARIN VICHY Dossier n° : E11131/01 </div> <div> ARMOIRE AD1 ALIMENTATIONS PC </div> <div> FOLIO 2-PUI 12 11 ← → 13 </div>					


	61	62	63	64	65		
2-PUI12-60 ➤			N1		➤ 2-PUI14-66		
2-PUI12-60 ➤			U1		➤ 2-PUI14-66		
2-PUI12-60 ➤			V1		➤ 2-PUI14-66		
2-PUI12-60 ➤			W1		➤ 2-PUI14-66		
<div>⏏</div>							
REPERE	AD1/61	AD1/62	AD1/63	AD1/64	AD1/65		
DESIGNATION							
PUISSANCE							
CABLAGE							
CABLE							
	DESSINE:			CENTRE HOSPITALIER J.LACARIN VICHY	ARMOIRE AD1 RESERVE	FOLIO 2-PUI 13 12 ← → 14	
	VERIFIE:						
	DATE DE CREATION:	A	19/08/2011				MISE A JOUR SUIVE REMARQUES SNC-LAVALLIN
	INDICE	DATE	MODIFICATION	DES.			Dossier n° : E11131/01



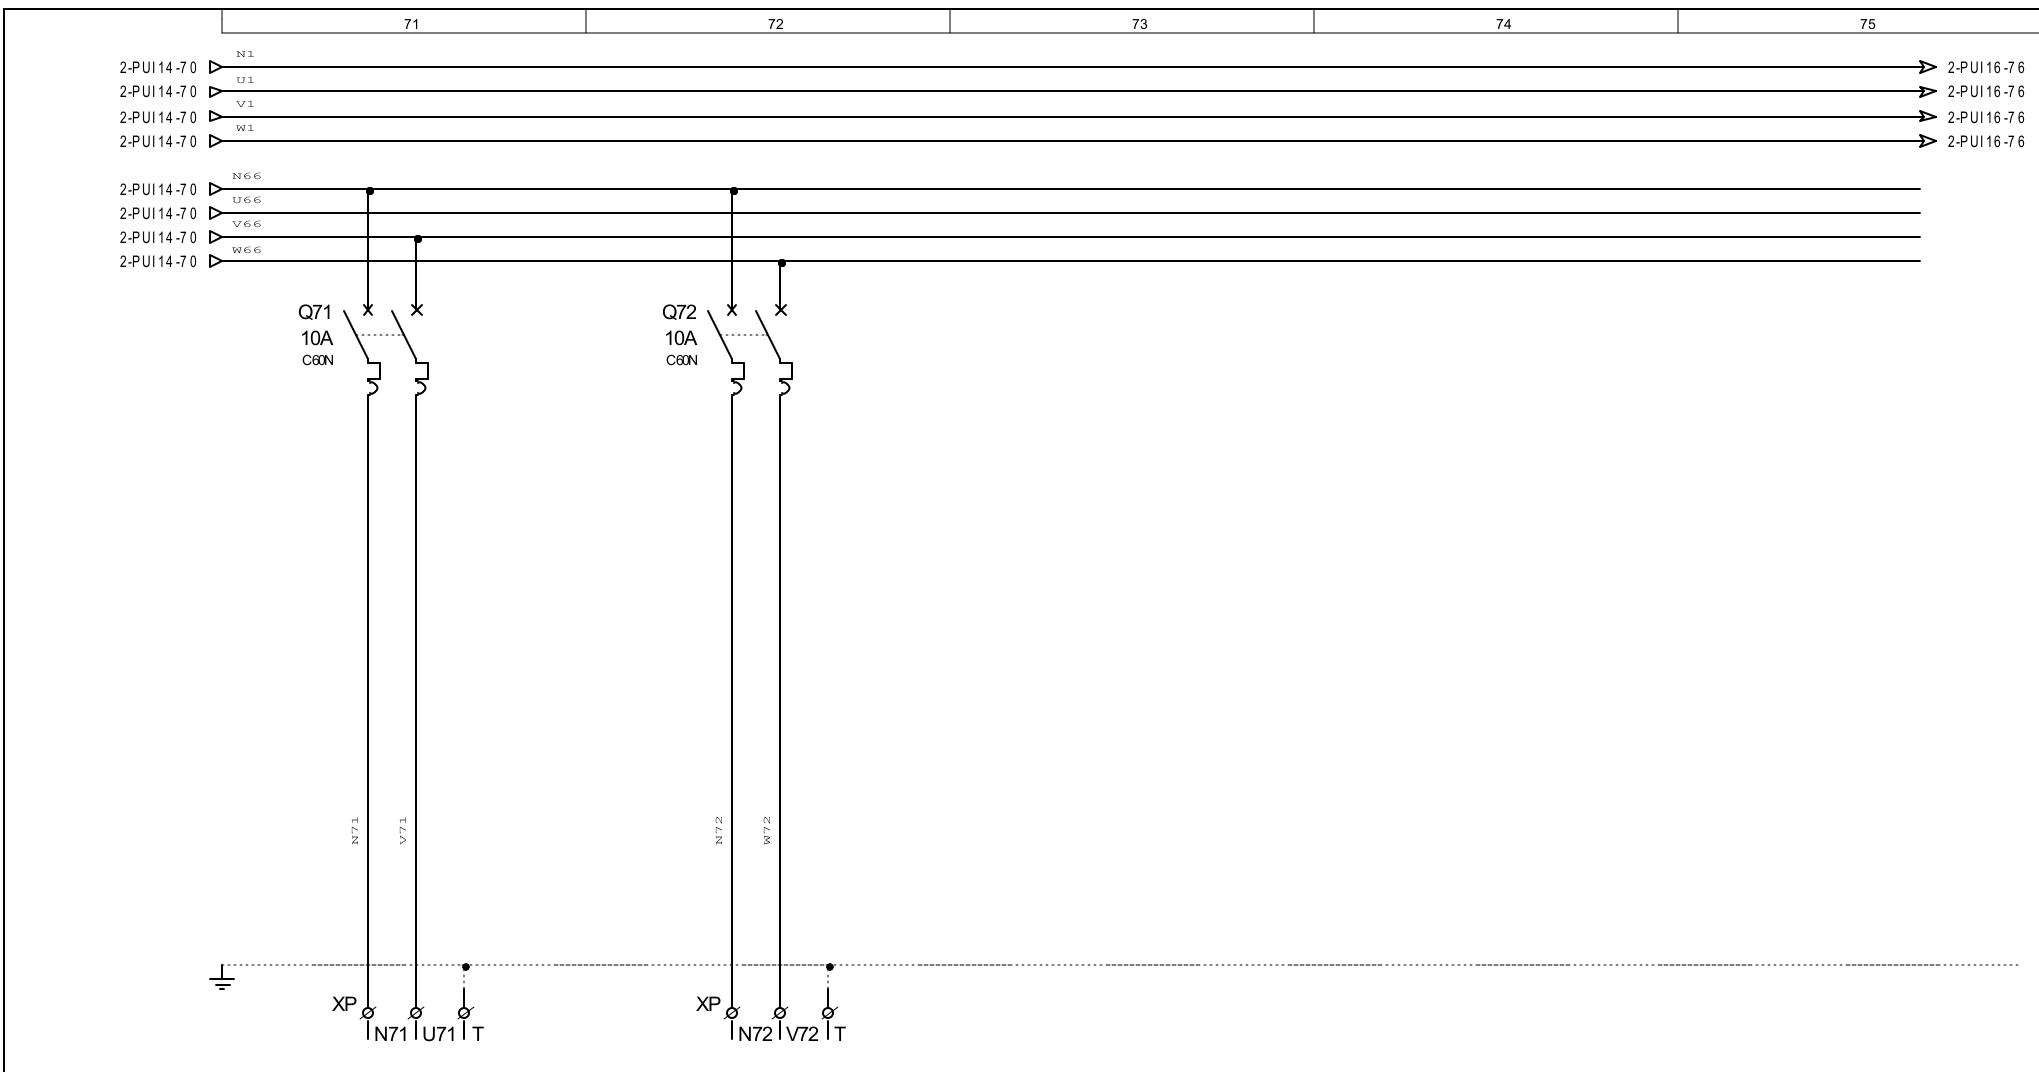

REPERE	AD1/71	AD1/72	AD1/73	AD1/74	AD1/75
DESIGNATION	VOLETS ROULANTS	POMPE CIRCULATION			
PUISSANCE	450 W	0,25kW			
CABLAGE					
CABLE	3G1,5mm ² U1000 R02V	3G1,5mm ² U1000 R02V			
<div> <div> <div>saem</div> <div> <div>DESSNE:</div> <div>VERIFIE:</div> <div>DATE DE CREATION: 18/05/2011</div> </div> </div> <div> <div>INDICE</div> <div>DATE</div> <div>MODIFICATION</div> </div> </div> <div> <div>CENTRE HOSPITALIER J.LACARIN VICHY</div> <div>Dossier n° : E1131/01</div> </div>			<div>ARMOIRE AD1</div> <div>ALIMENTATIONS DIVERSES</div>		<div>FOLIO</div> <div>2-PUI</div> <div>15</div> <div>14 ← → 16</div>

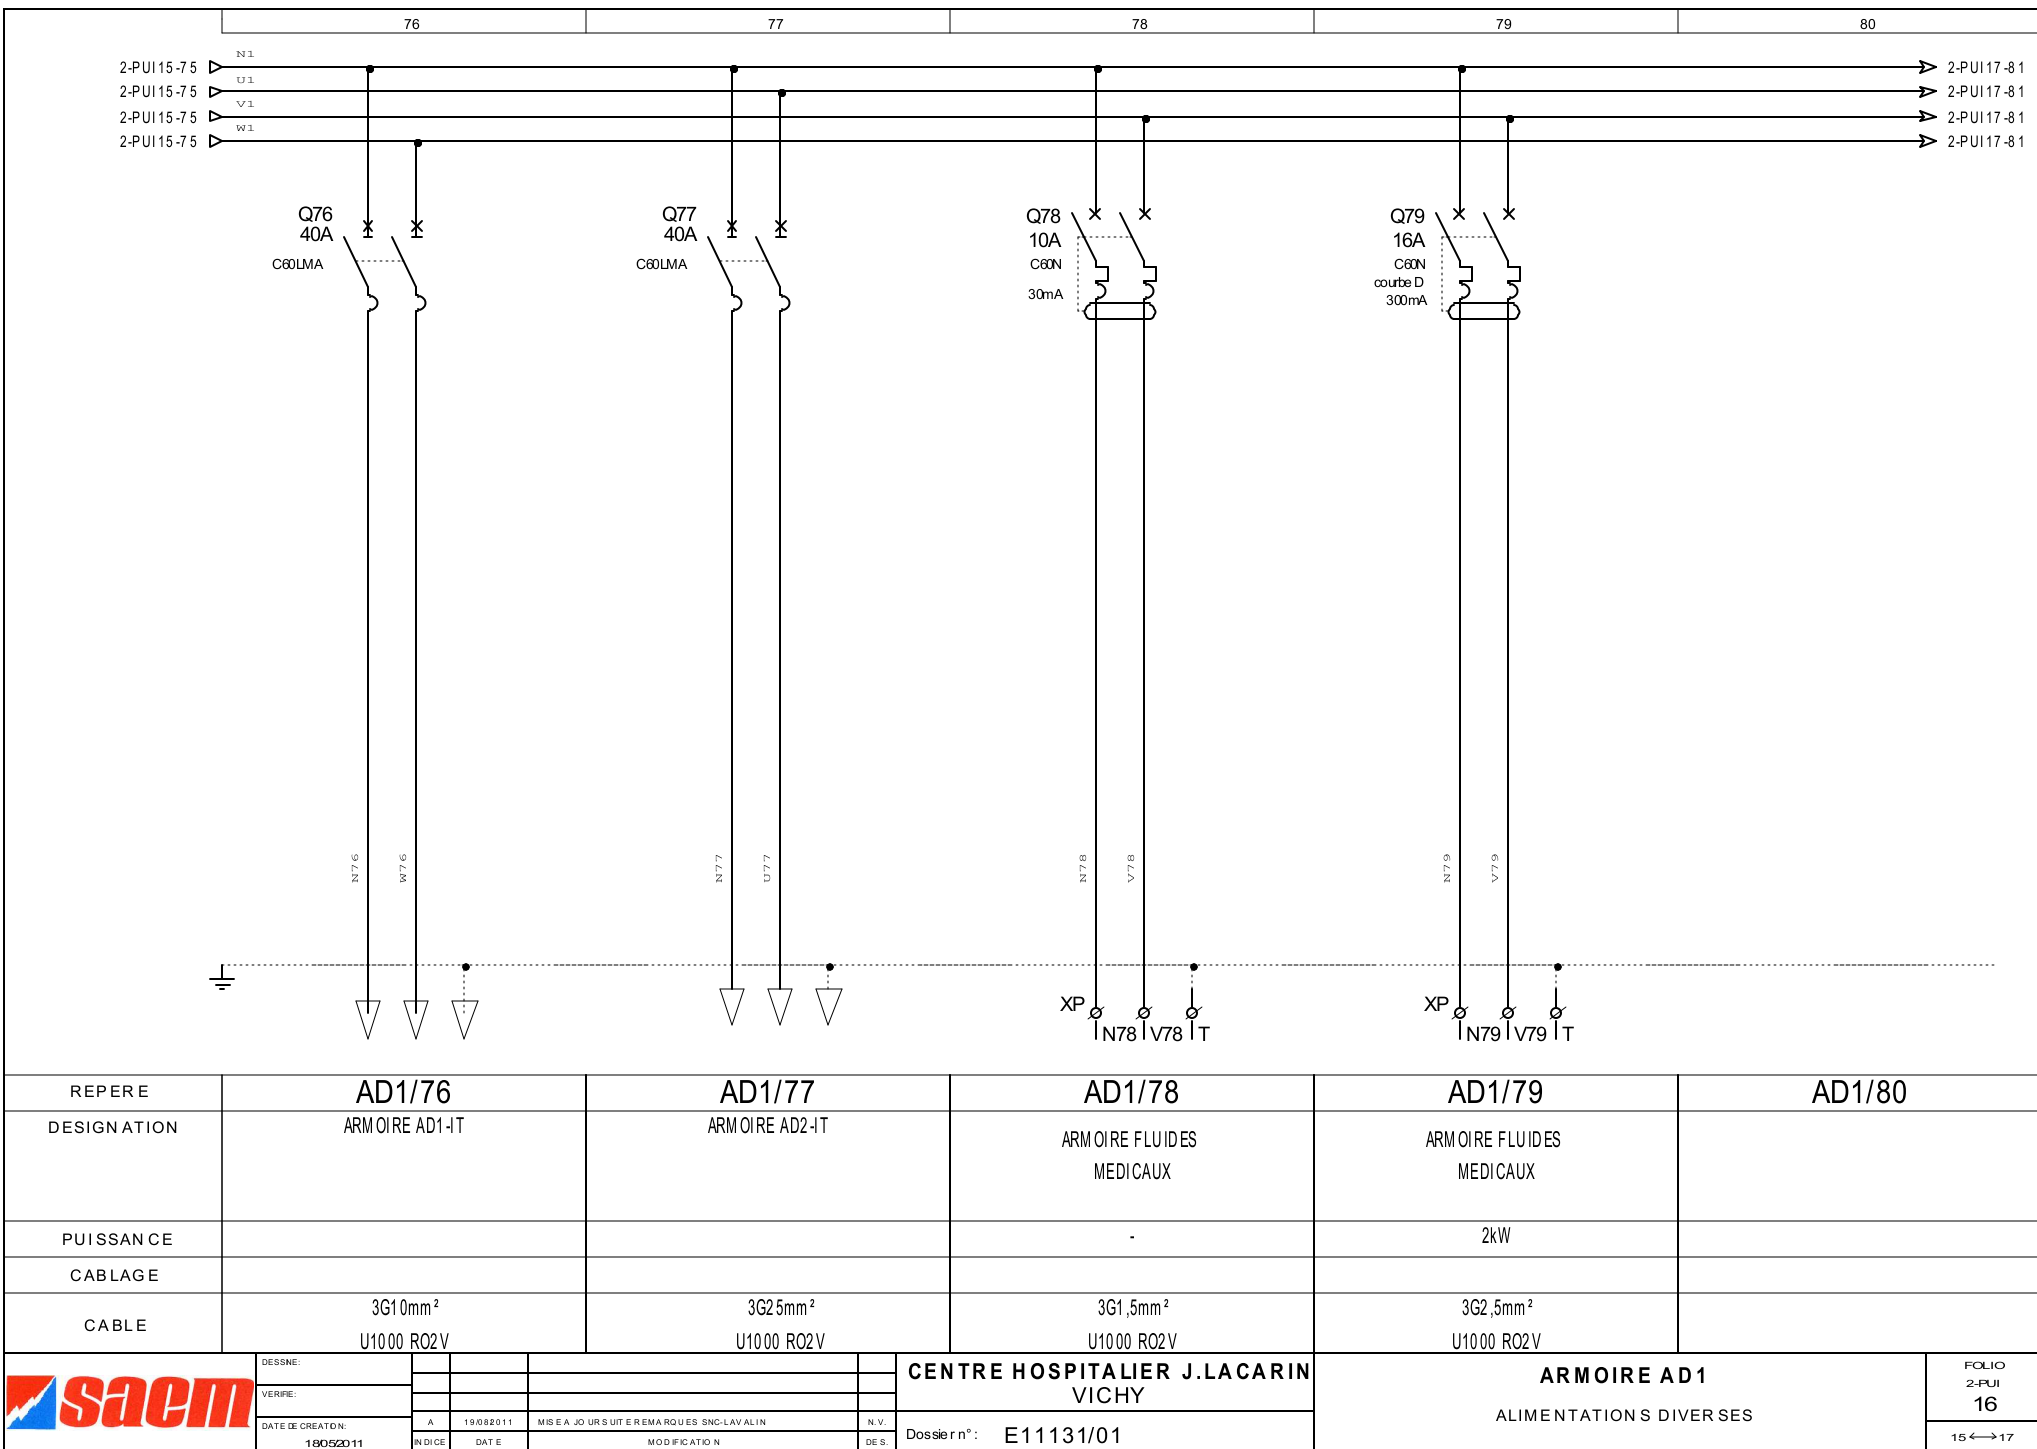

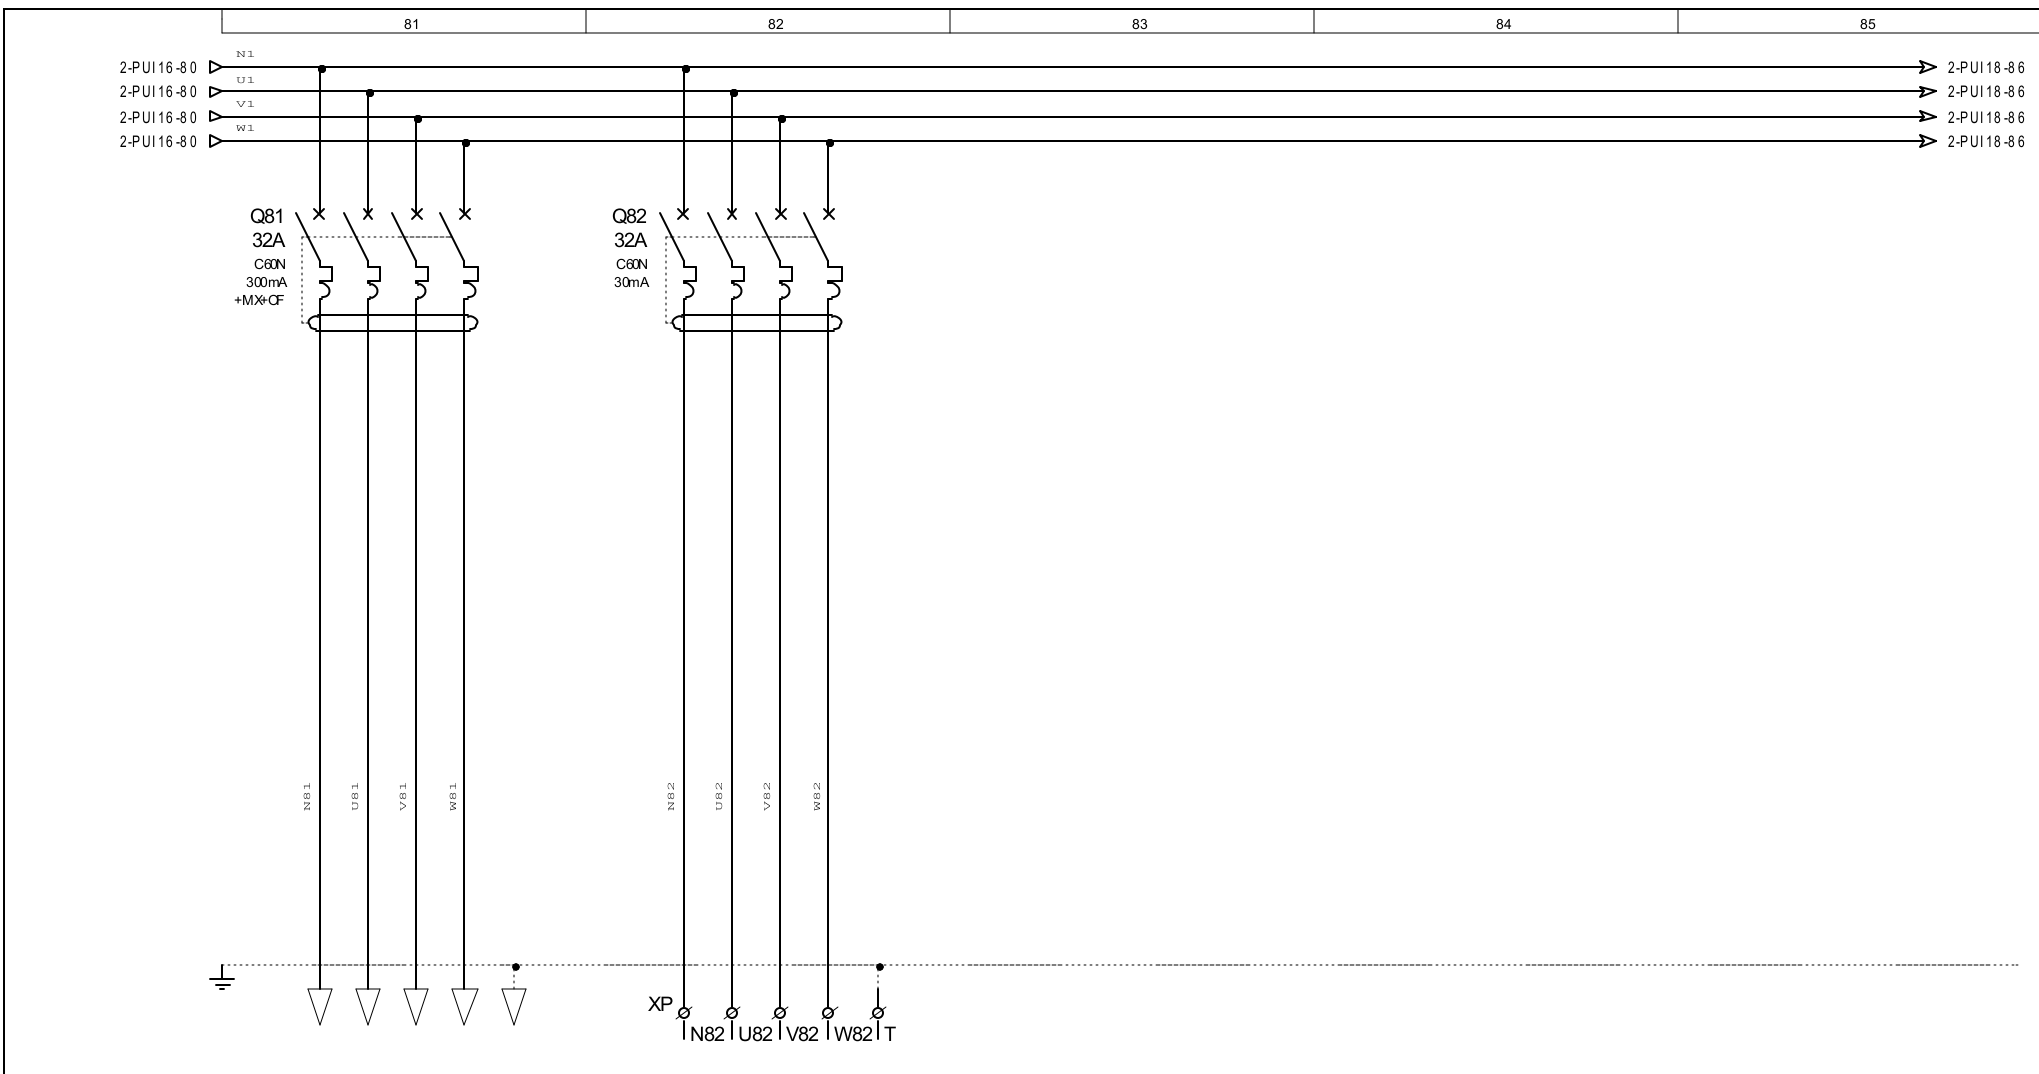

REPERE	AD1/81	AD1/82	AD1/83	AD1/84	AD1/85
DESIGNATION	ARMOIRE VENTILATION	LAVE BASSIN			
PUISSANCE		15kW			
CABLAGE					
CABLE	5G6mm ² U1000 R02V	5G6mm ² U1000 R02V			
<div> <div> <div>saem</div> <div> <div>DESSNE:</div> <div>VERIFIE:</div> <div>DATE DE CREATION:</div> <div>18052011</div> </div> </div> <div> <div>INDICE</div> <div>DATE</div> <div>MODIFICATION</div> </div> </div> <div> <div>CENTRE HOSPITALIER J.LACARIN VICHY</div> <div>Dossier n°: E1131/01</div> </div>			<div>ARMOIRE AD1</div> <div>ALIMENTATIONS DIVERSES</div>		<div>FOLIO</div> <div>2-PUI</div> <div>17</div> <div>16 ← → 18</div>

