



**CENTRE HOSPITALIER J.LACARIN**  
**VICHY**

**BMC**  
**CORONAROGRAPHIE**


**CS1**  
**COFFRET DE PROTECTION**


A	MISE A JOUR SUITE RETOUR CHANTIER	14/11/2011	N.V.	S.L.	S.L.
INDICE	MODIFICATION	DATE	DESSINE	VERIFIE	APPROUVE
<div></div> <div><b>SOCIETE DES ANCIENS ETABLISSEMENTS MATHEIX</b>  Siège social: 2, Bd Jean Lafauré 03300 CUSSET Tel: 04-70-31-56-77 Fax: 04-70-97-75-14  Agence Lyon: ZAC Des Perches 8 bis, rue Irène Joliot-Curie 69800 SAINT PRIEST Tel: 04-72-37-95-40 Fax: 04-78-41-48-91  Agence Thiers: ZI du Fôlet 63300 THIERS Tel: 04-73-80-58-22 Fax: 04-73-80-75-04  e-mail : saem@saematheix.com</div>					
N° E11131/07		DESSINE: P.L.S.		DATE: 18/05/2011	
		VERIFIE: A.P.		DATE: 18/05/2011	
		APPROUVE: S.L.		DATE: 18/05/2011	
				FOLIO: 1-G EN 01	

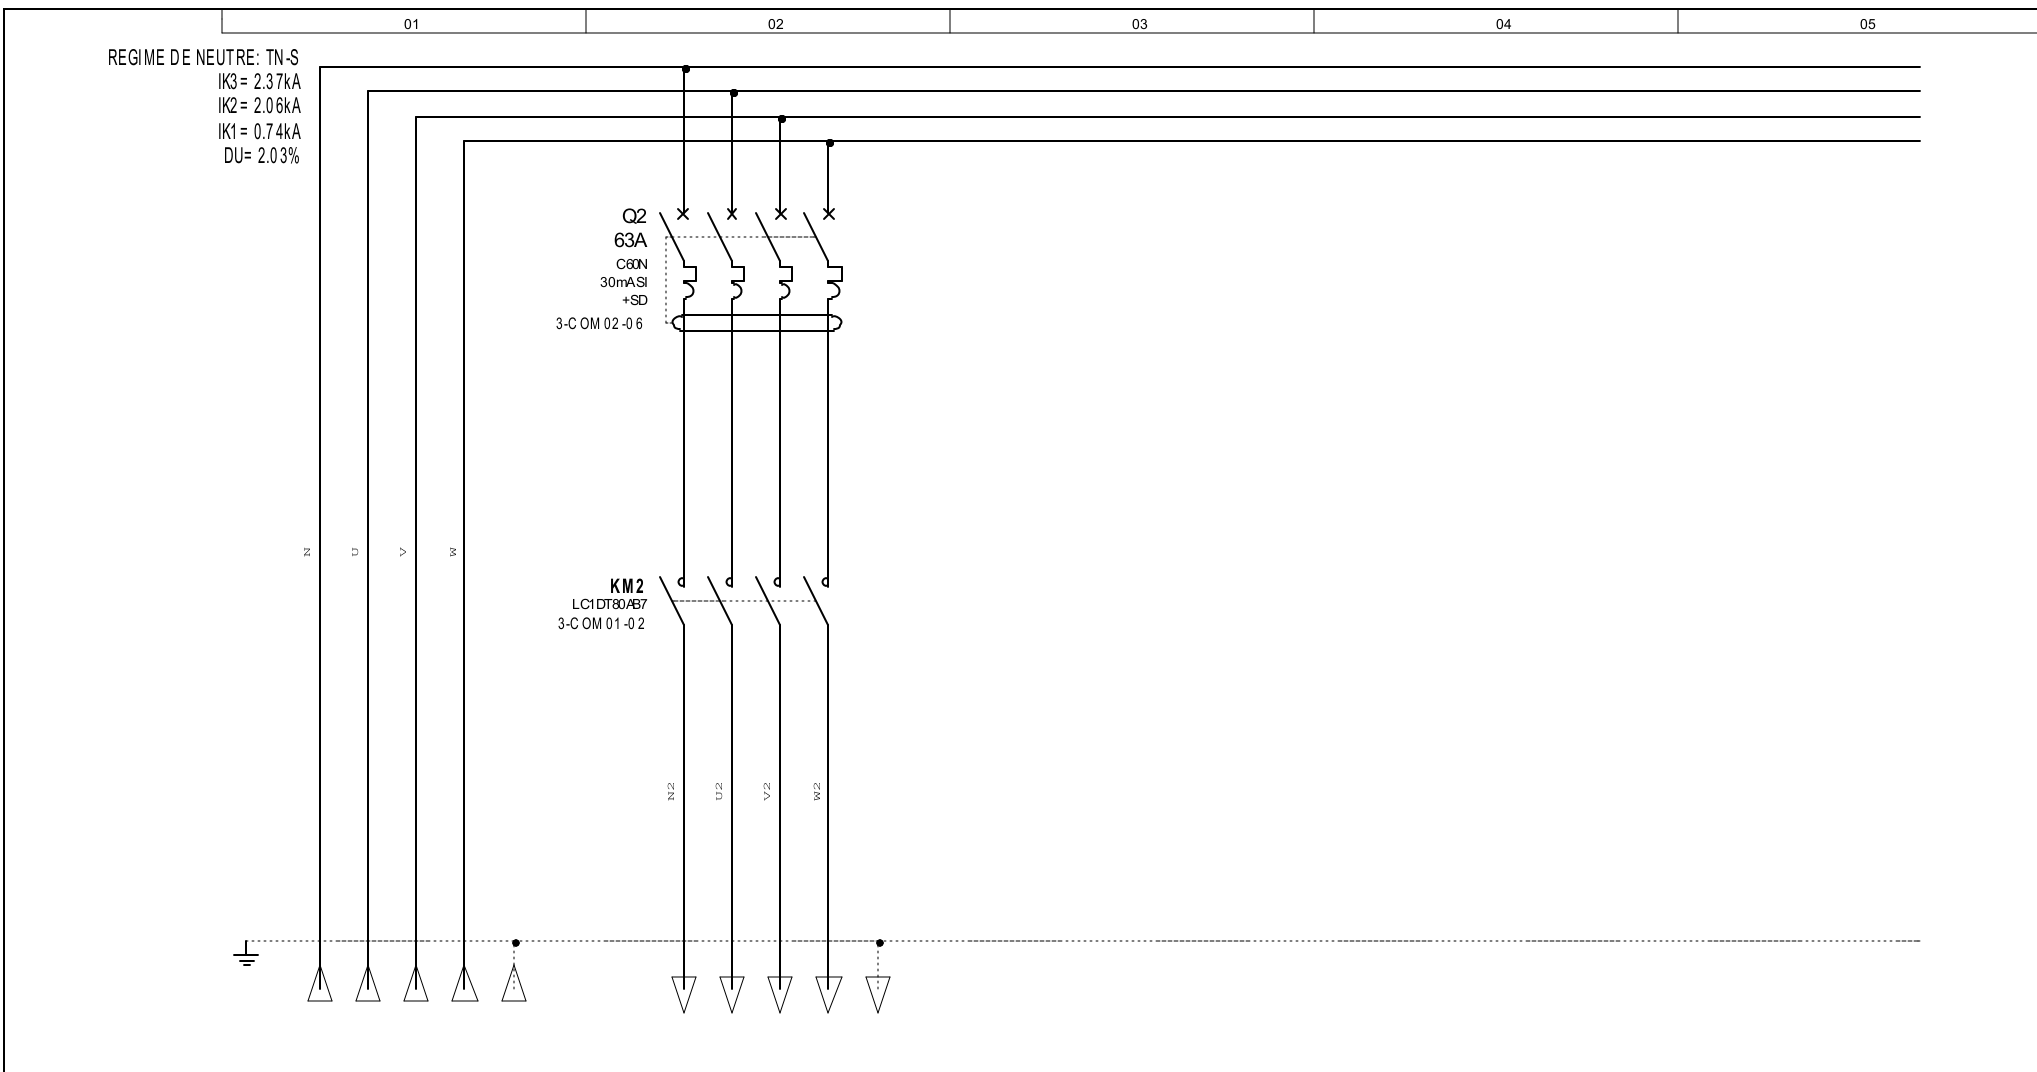


REPERE	CS1/1	CS1/2	CS1/3	CS1/4	CS1/5
DESIGNATION	DEPUIS ARMOIRE GENERALE ONDULEE	ARMOIRE GENERATEUR			
PUISSANCE					
CABLAGE					
CABLE	4x(1x120mm <sup>2</sup> ) U1000-AR02V + 25mm <sup>2</sup> Cu NU	5G16mm <sup>2</sup> U1000 R02V			
 <div><div>DESSINE:</div><div>VERIFIE:</div><div>DATE DE CREATION: 19012004</div></div> <div><div>A</div><div>14/11/2011</div><div>MISE A JOUR SUITE RETOUR CHANTIER</div><div>INDICE</div><div>DATE</div><div>MODIFICATION</div></div> <div><div>CENTRE HOSPITALIER J.LACARIN VICHY</div><div>Dossier n° : E1131/07</div></div>			CS1 ARRIVEE GENERALE		<div>FOLIO 2-PUI 01</div> <div>01 ← → 02</div>

REGIME DE NEUTRE: TN-S  
 IK3 = 2.26kA  
 IK2 = 1.95kA  
 IK1 = 0.72kA  
 DU = 2.20%

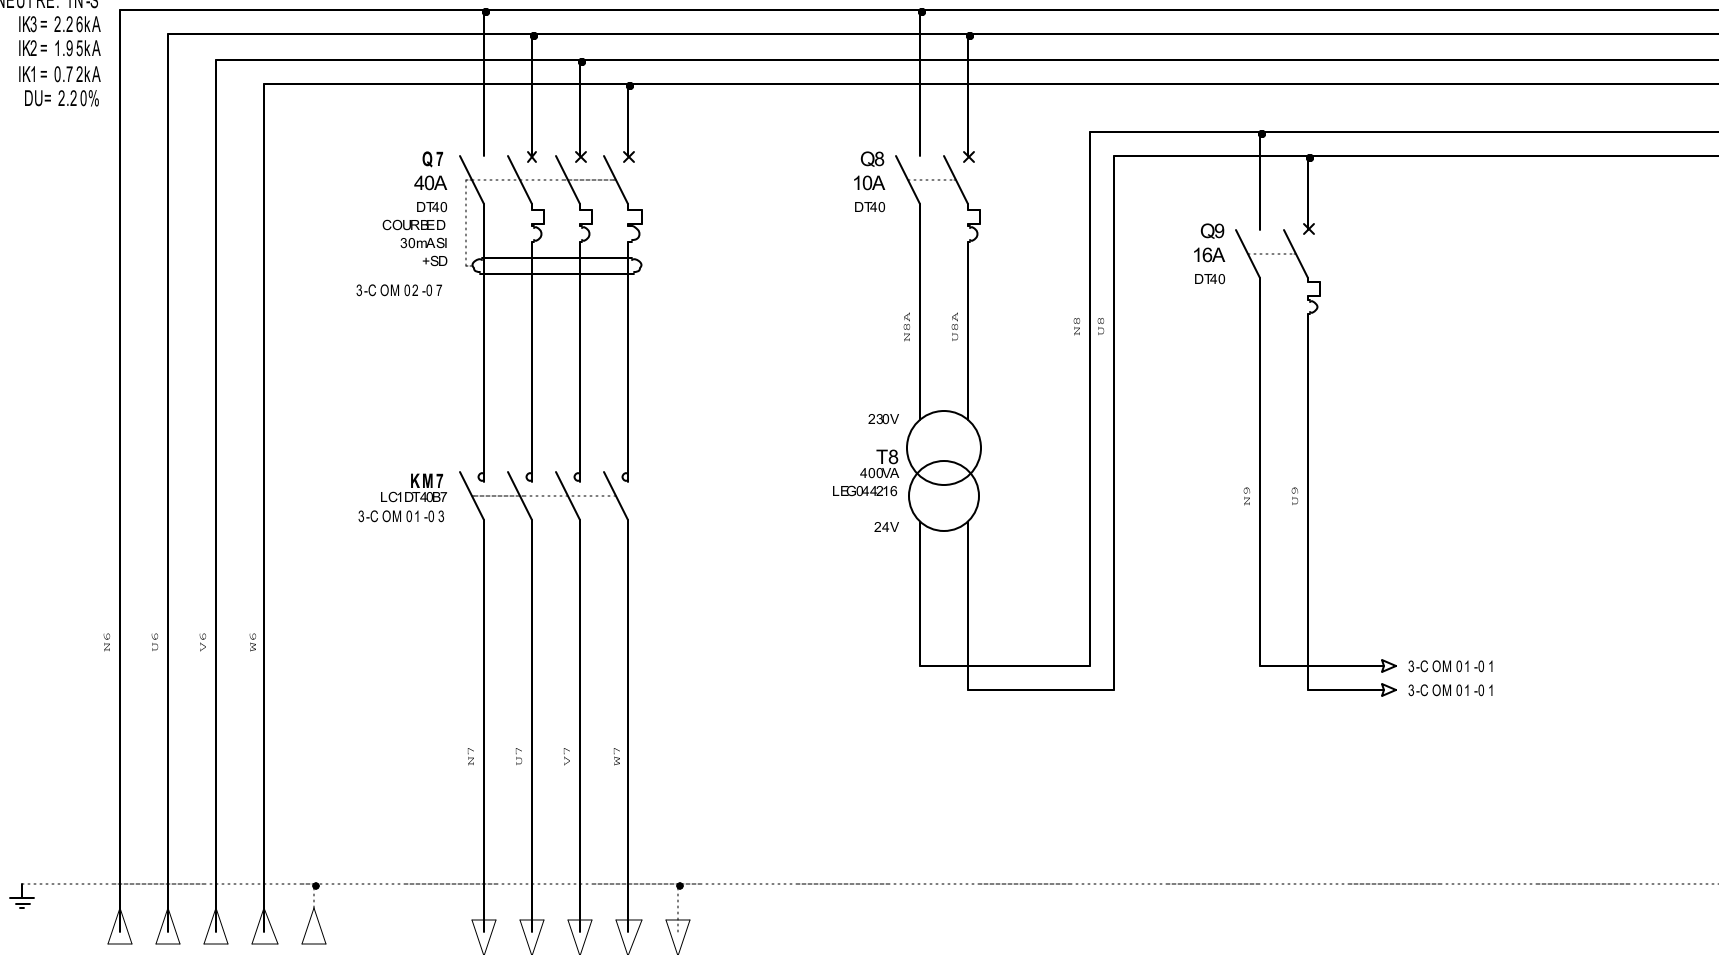

REPERE	CS1/6	CS1/7	CS1/8	CS1/9	CS1/10			
DESIGNATION	DEPUIS ARMOIRE GENERALE ONDULEE	ARMOIRE MPD	TELECOMMANDE					
PUISSANCE								
CABLAGE								
CABLE	5G50mm <sup>2</sup> U1000 R02V	5G10mm <sup>2</sup> U1000 R02V						
	DESSINE:			CENTRE HOSPITALIER J.LACARIN VICHY		CS1 ALIMENTATIONS	FOLIO 2-PUI 02  01 ←→ 02	
	VERIFIE:							
	DATE DE CREATION: 18052011	A	14/11/2011	MISE A JOUR SUITE RETOUR CHANTIER	N. V.			Dossier n°: E11131/07
		INDICE	DATE	MODIFICATION	DE S.			

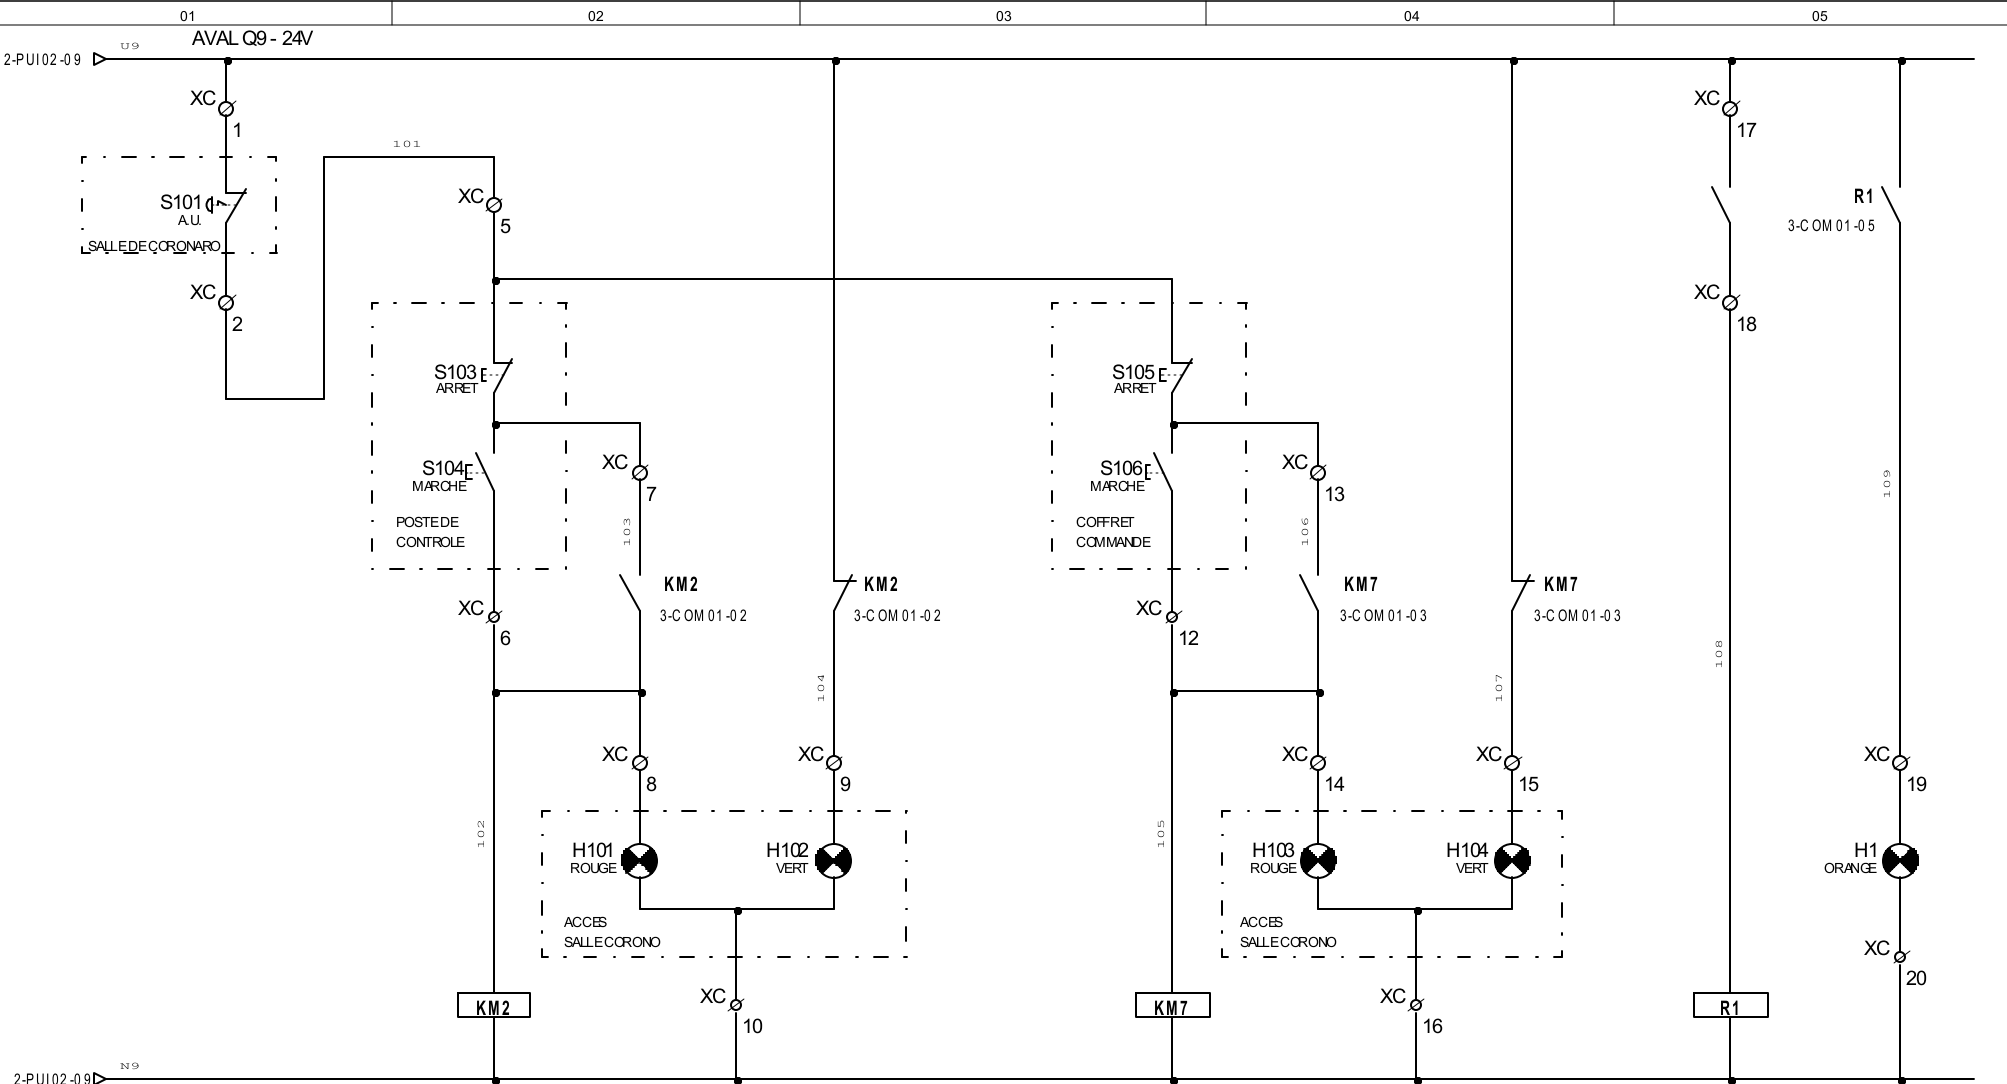

MISE SOUS TENSION  
ARMOIRE GENERATEUR

VOYANT DE FONCTIONNEMENT  
ARMOIRE GENERATEUR

MISE SOUS TENSION  
ARMOIRE MPD

VOYANT DE FONCTIONNEMENT  
ARMOIRE MPD

VOYANT  
RAYON X

2-PUI01-02  
2-PUI01-02  
2-PUI01-02  
2-PUI01-02  
2-PUI01-02  
3-COM01-02  
3-COM01-03

2-PUI02-07  
2-PUI02-07  
2-PUI02-07  
2-PUI02-07  
2-PUI02-07  
3-COM01-04  
3-COM01-04

3-COM01-05




DESSINE:	AP				
VERIFIE:	SL				
DATE DE CREATION:	A	14/12/11	MISE A JOUR SUITE RETOUR CHANTIER	N.V.	
INDICE	DATE		MODIFICATION	DES.	

CENTRE HOSPITALIER J.LACARIN  
VICHY

Dossier n°: E11131/07

CS1  
TELECOMMANDE

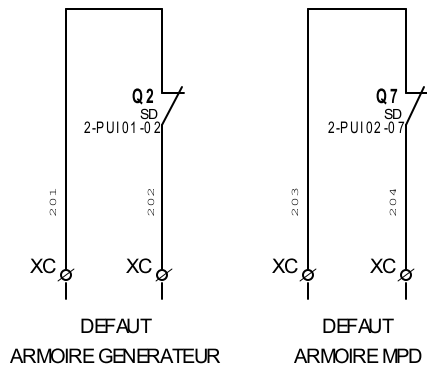

DEFAULTS A RAMENER SUR GTC



DESSNE:	PLS				
VERIFIE:	AP				
DATE DE CREATION:	A	14/11/2011	MISE A JOUR SUITE RETOUR CHANTIER	N.V.	
	01072011	INDICE	DATE	MODIFICATION	DES.

CENTRE HOSPITALIER J.LACARIN VICHY	
Dossier n° :	E11131/07

CS1 TELECOMANDE	
--------------------	--

FOLIO 3-COM 02
01 ← → 02