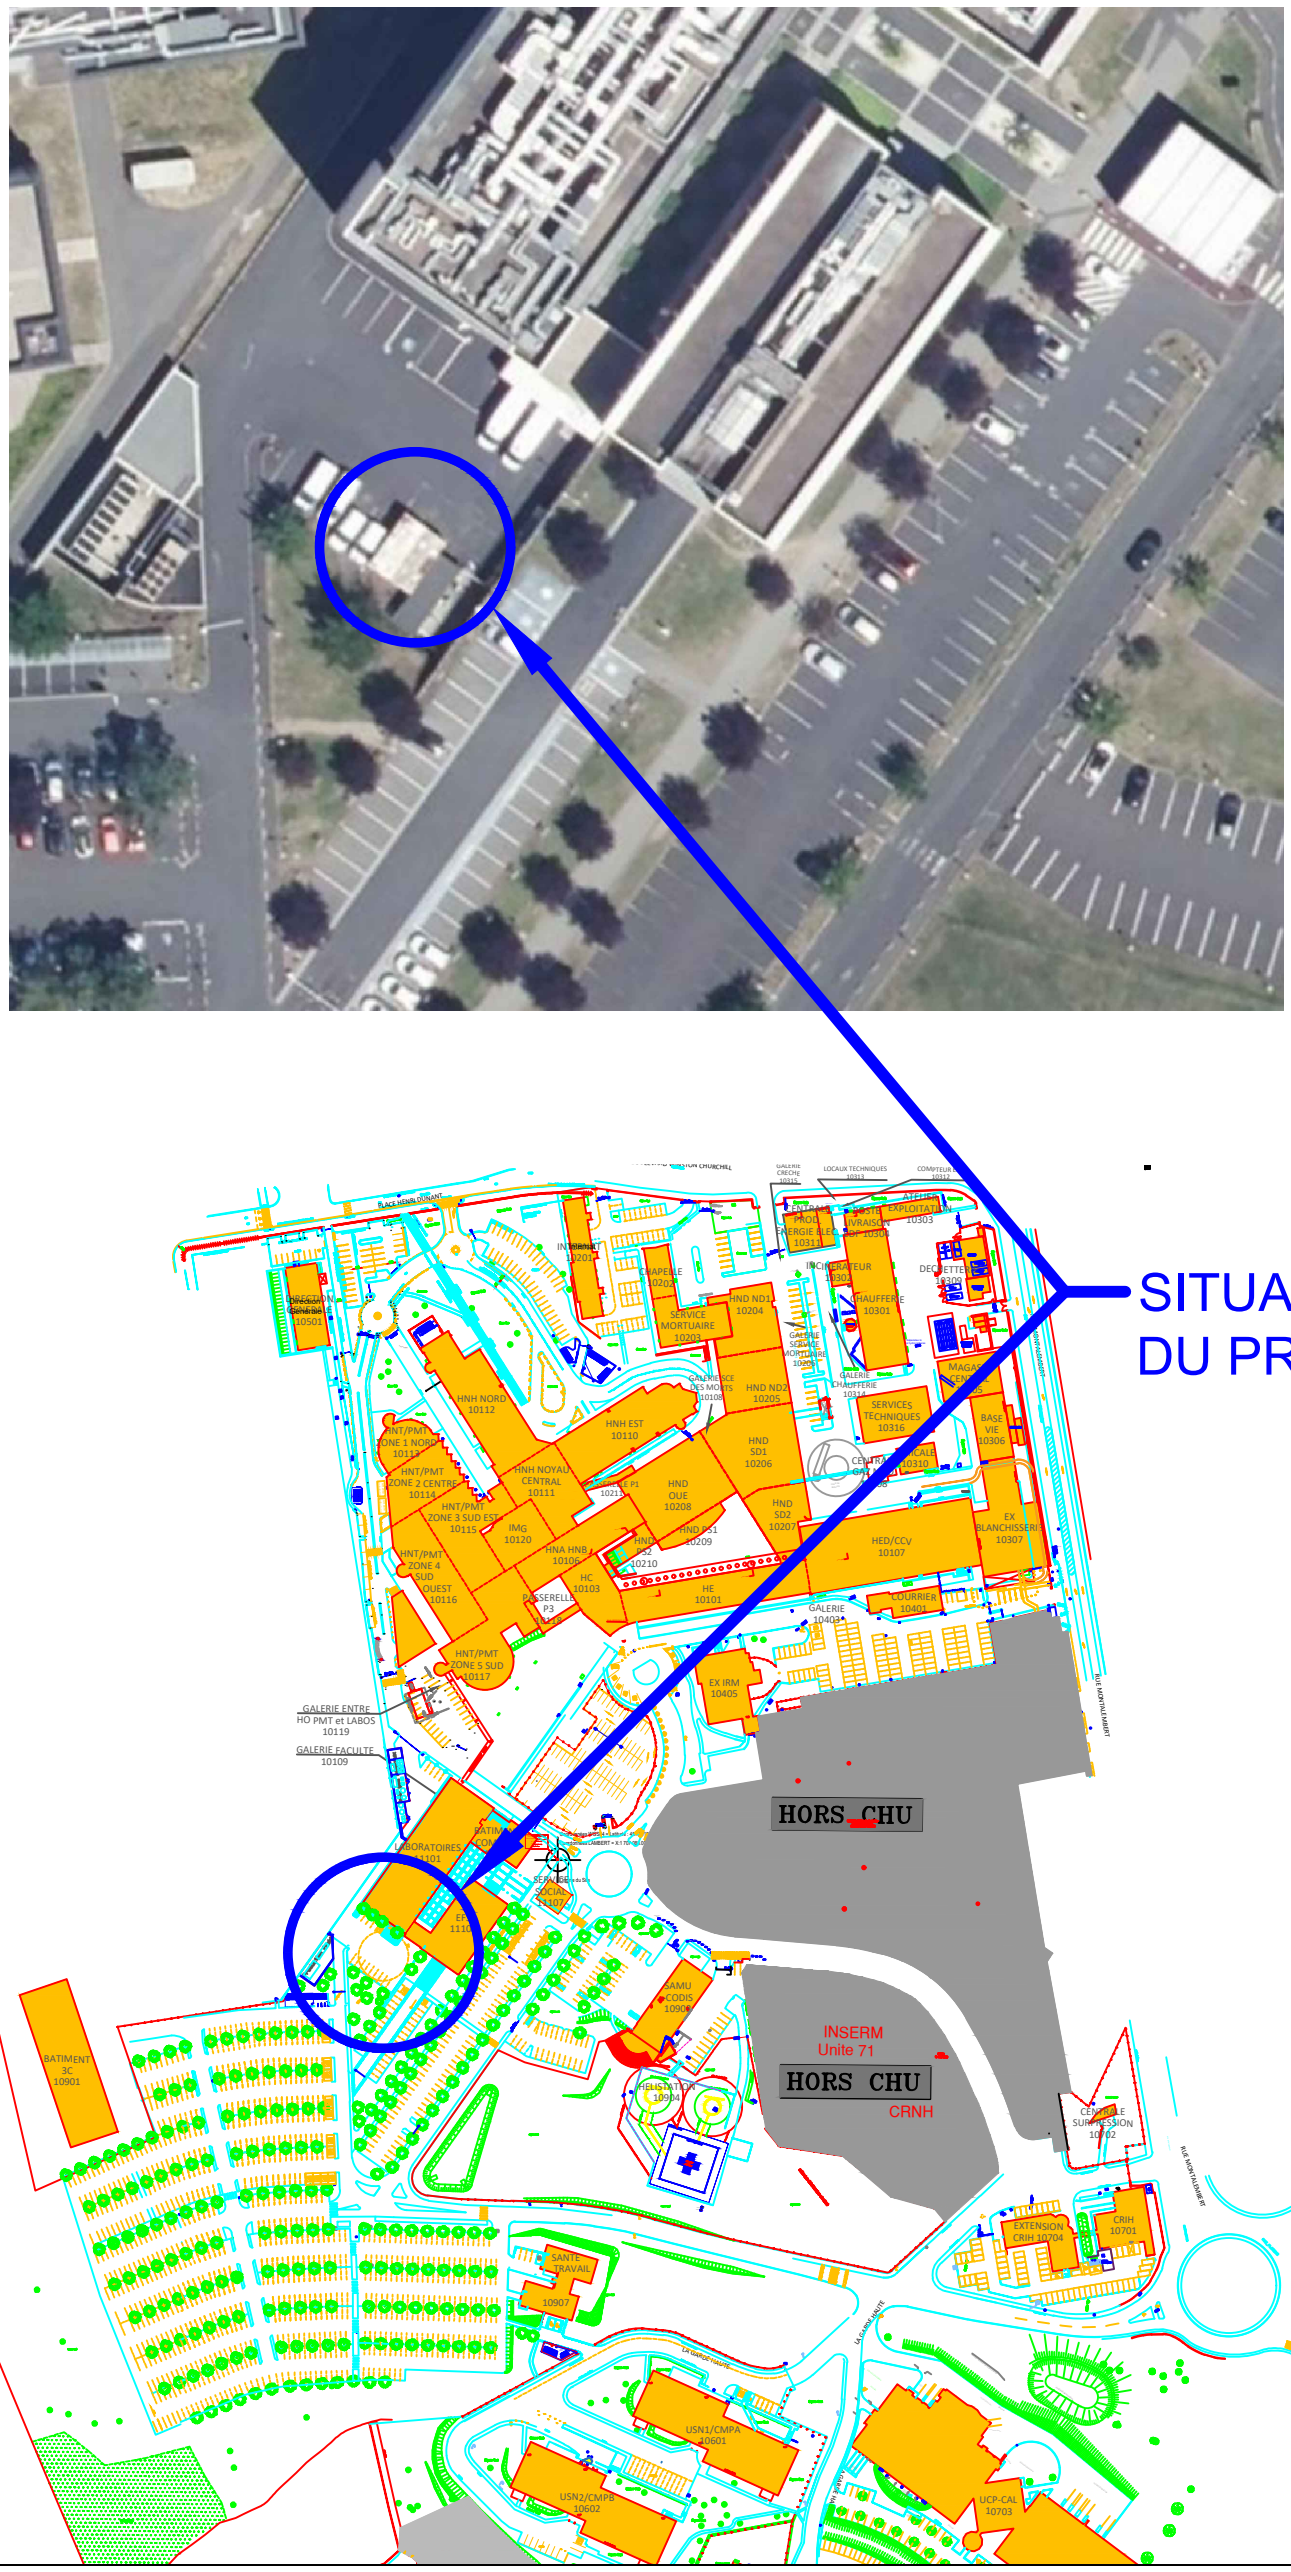

Site Gabriel Montpied

Remplacement des securitank

PLAN DE SITUATION (AT2)

Date création : 25/02/2025	Auteur : AC	Echelle : NC
Date version : 25/02/2025	Numéro version : 1	58 rue montalembert BP 69 63003 Clermont-ferrand

CLERMONT-FERRAND
CENTRE HOSPITALIER UNIVERSITAIRE

Direction des Travaux de l'Environnement et de la Sécurité (DTES)