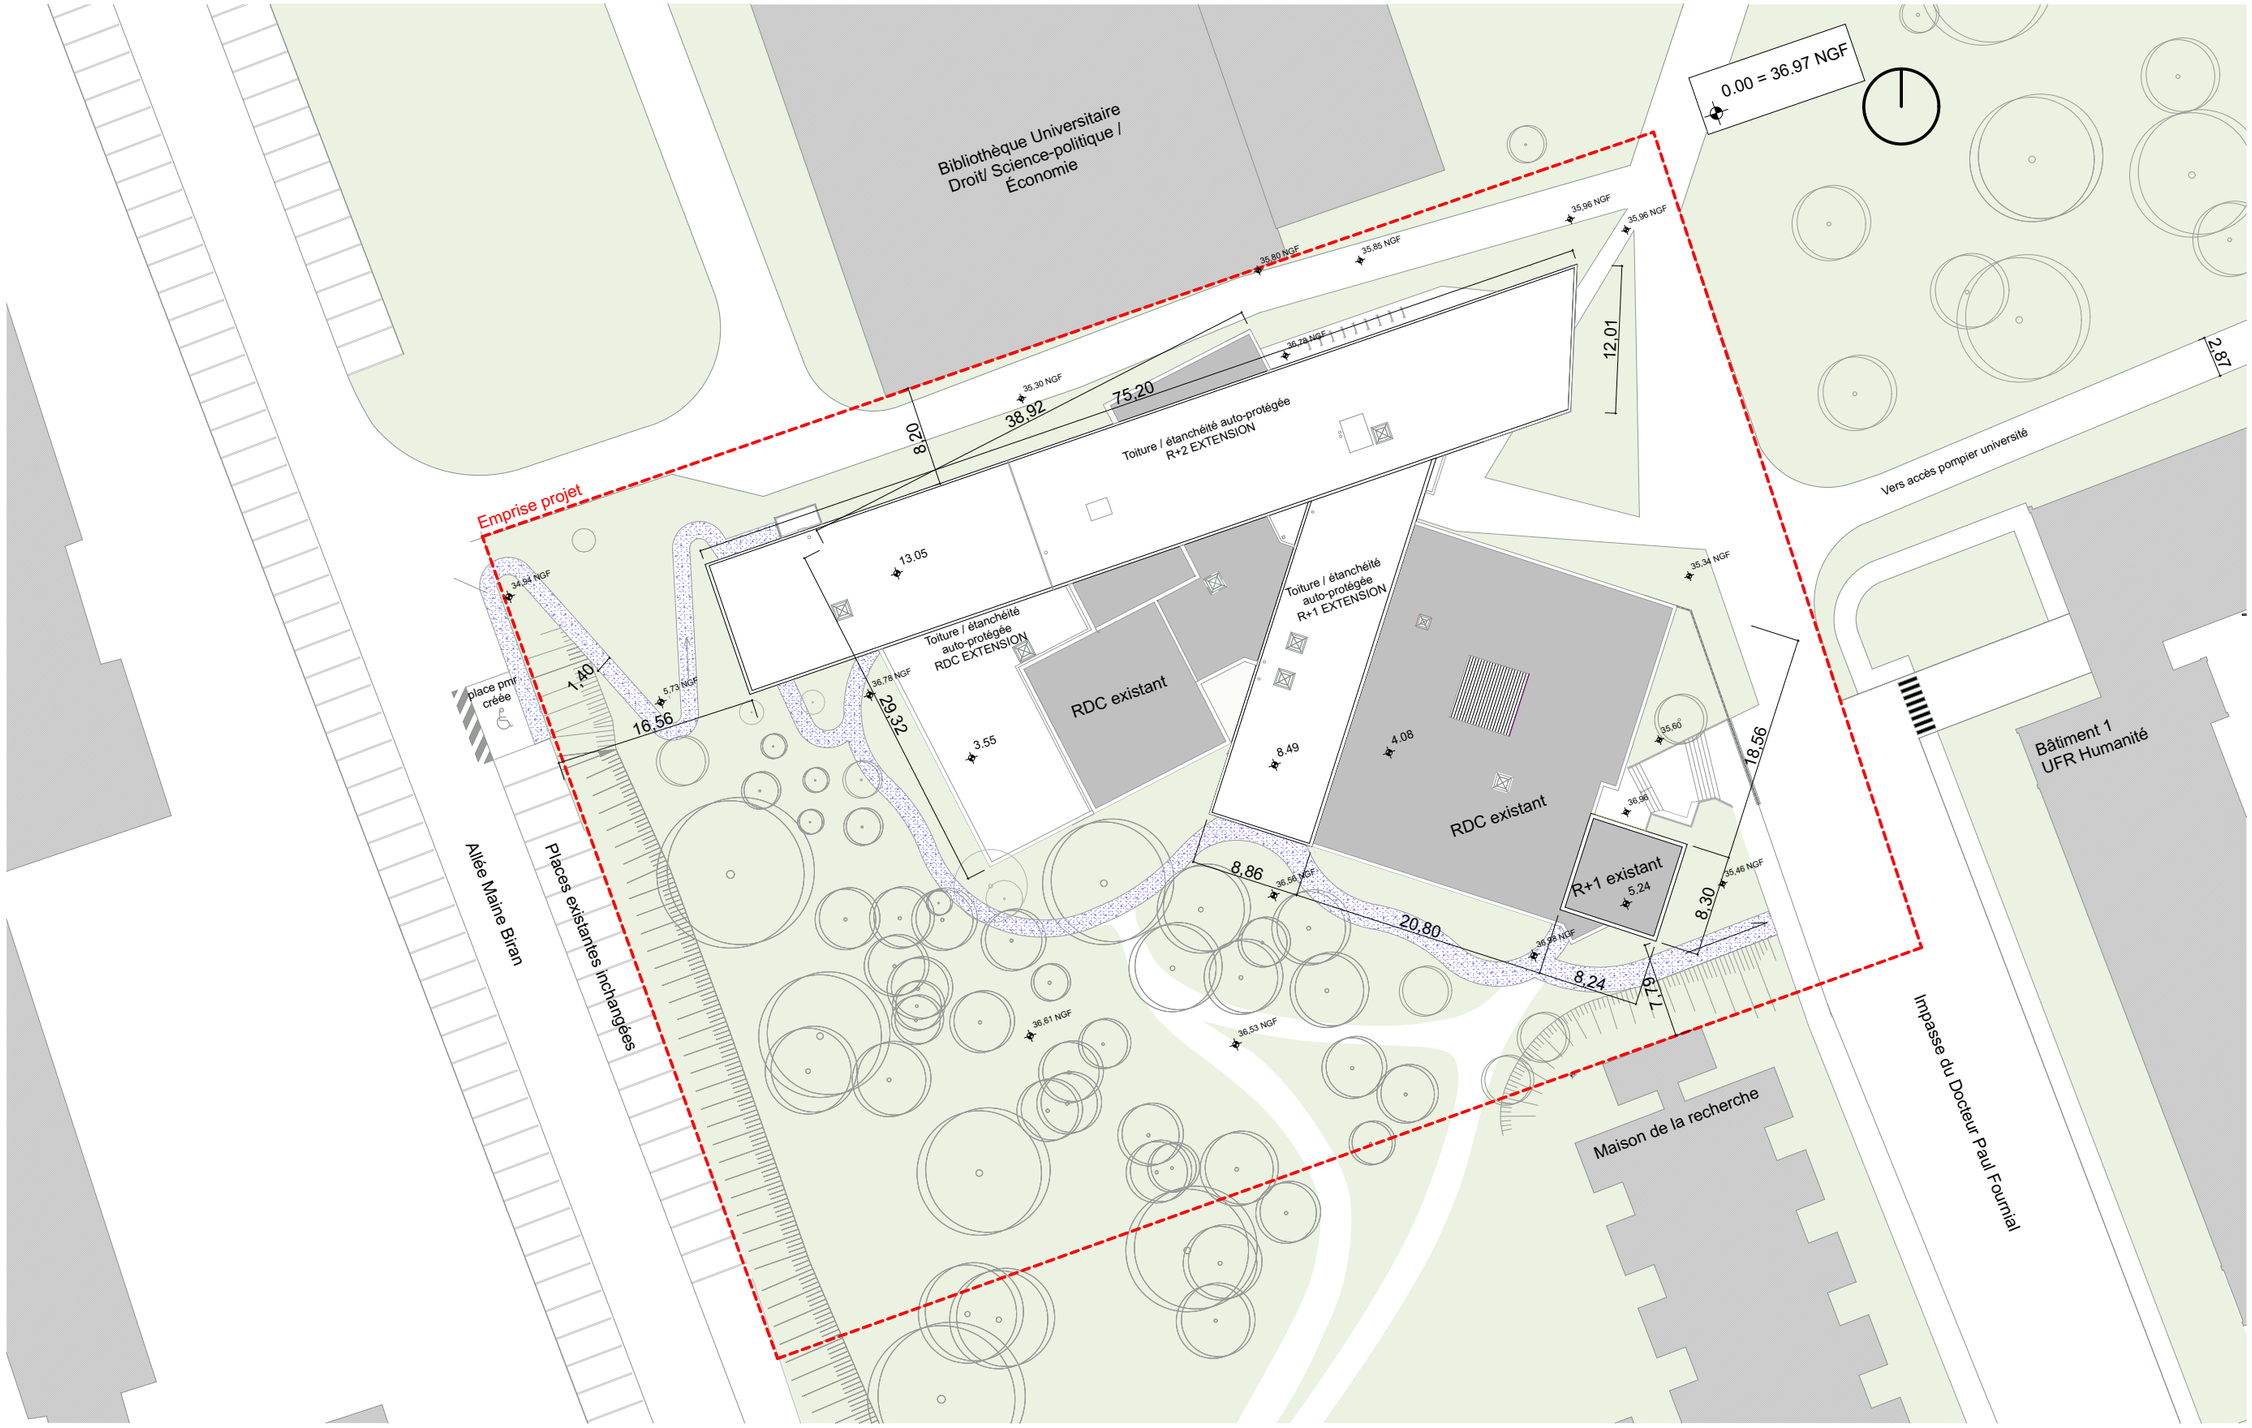

a3 Architectes	Maîtrise d'oeuvre :		Maîtrise d'ouvrage :	Restructuration et extension du bâtiment DEFLE pour la création de la cité des langues étrangères, du français et de la francophonie
	POGGI Architecture 107 rue de Laseppe 33 000 BORDEAUX tél : 05 56 39 61 97 poggi@poggiarchitecture.com	a3 Architectes 30, rue Barreye 33 300 BORDEAUX tél : 09 51 17 86 62 agence@a3architectes.com	Université Bordeaux Montaigne 19 esplanade des Antilles 33 607 Pessac tél : 05 57 12 44 26	Plan de masse Échelle - 1:500 Date - 22/12/2023
	Bureaux d'études EGIS 8, rue du professeur André Lavignolle 33 000 BORDEAUX tél : 05 56 11 90 00	QLAAF 7 rue de la verrerie 33 000 BORDEAUX tél : 09 64 08 86 74	GANTHA 18, rue de l'Hermite 33 520 BRUGES tél : 05 47 50 03 80	DOE ind A