




Maîtrise d'ouvrage:
CH de Saint Junien
Rue de Châteaubriand
87205 SAINT JUNIEN

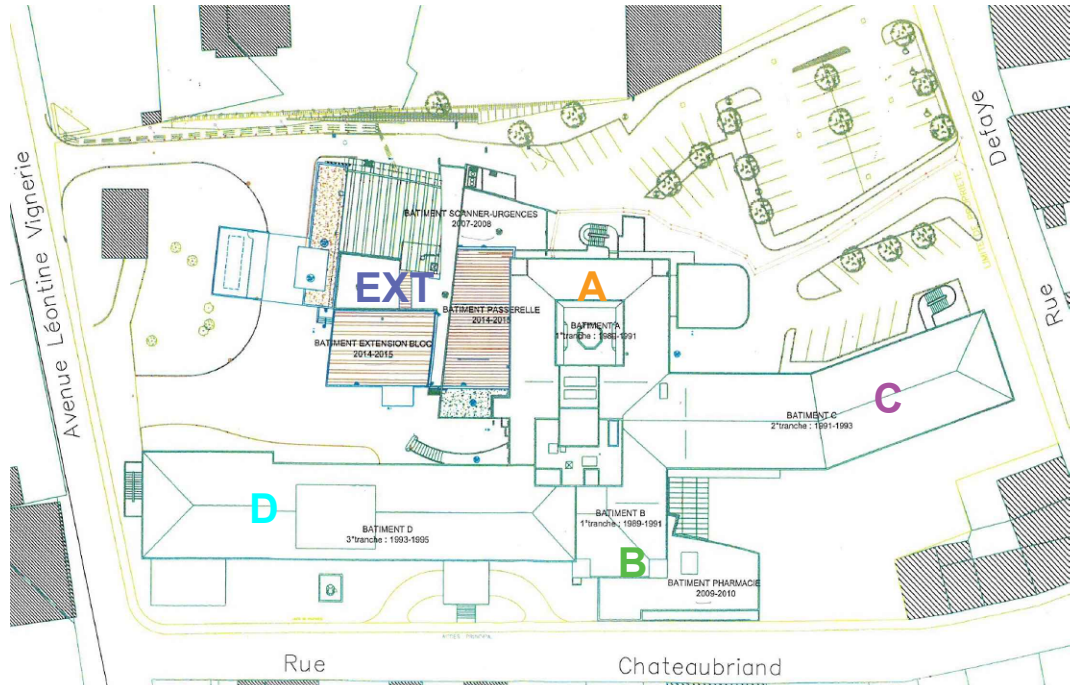

COORDINATION SSI

- ZA : Zone d'alarme
- ZF : Zone de désenfumage
- ZC : Zone de compartimentage
- Zda : Zone de détection automatique
- Zdm : Zone de déclenchement manuel

SSI

17/04/2025

PLAN DE COORDINATION SSI


SSI 01

indice	date	modifications
A	17/04/2025	Indication des locaux non équipés de détection incendie et création de 2 zones de compartimentage avec ascenseur au RdC Bas



02, RUE THOMAS EDISON
87220 FEYTIAT
TEL: 05 55 31 85 25
FAX: 05 55 31 85 35


Bureau d'Etudes
CITE 4 SARL
2 rue Thomas Edison
87220 FEYTIAT
e-mail: contact@cite4.fr
Tél. 05.55.31.85.25
Fax. 05.55.31.85.35

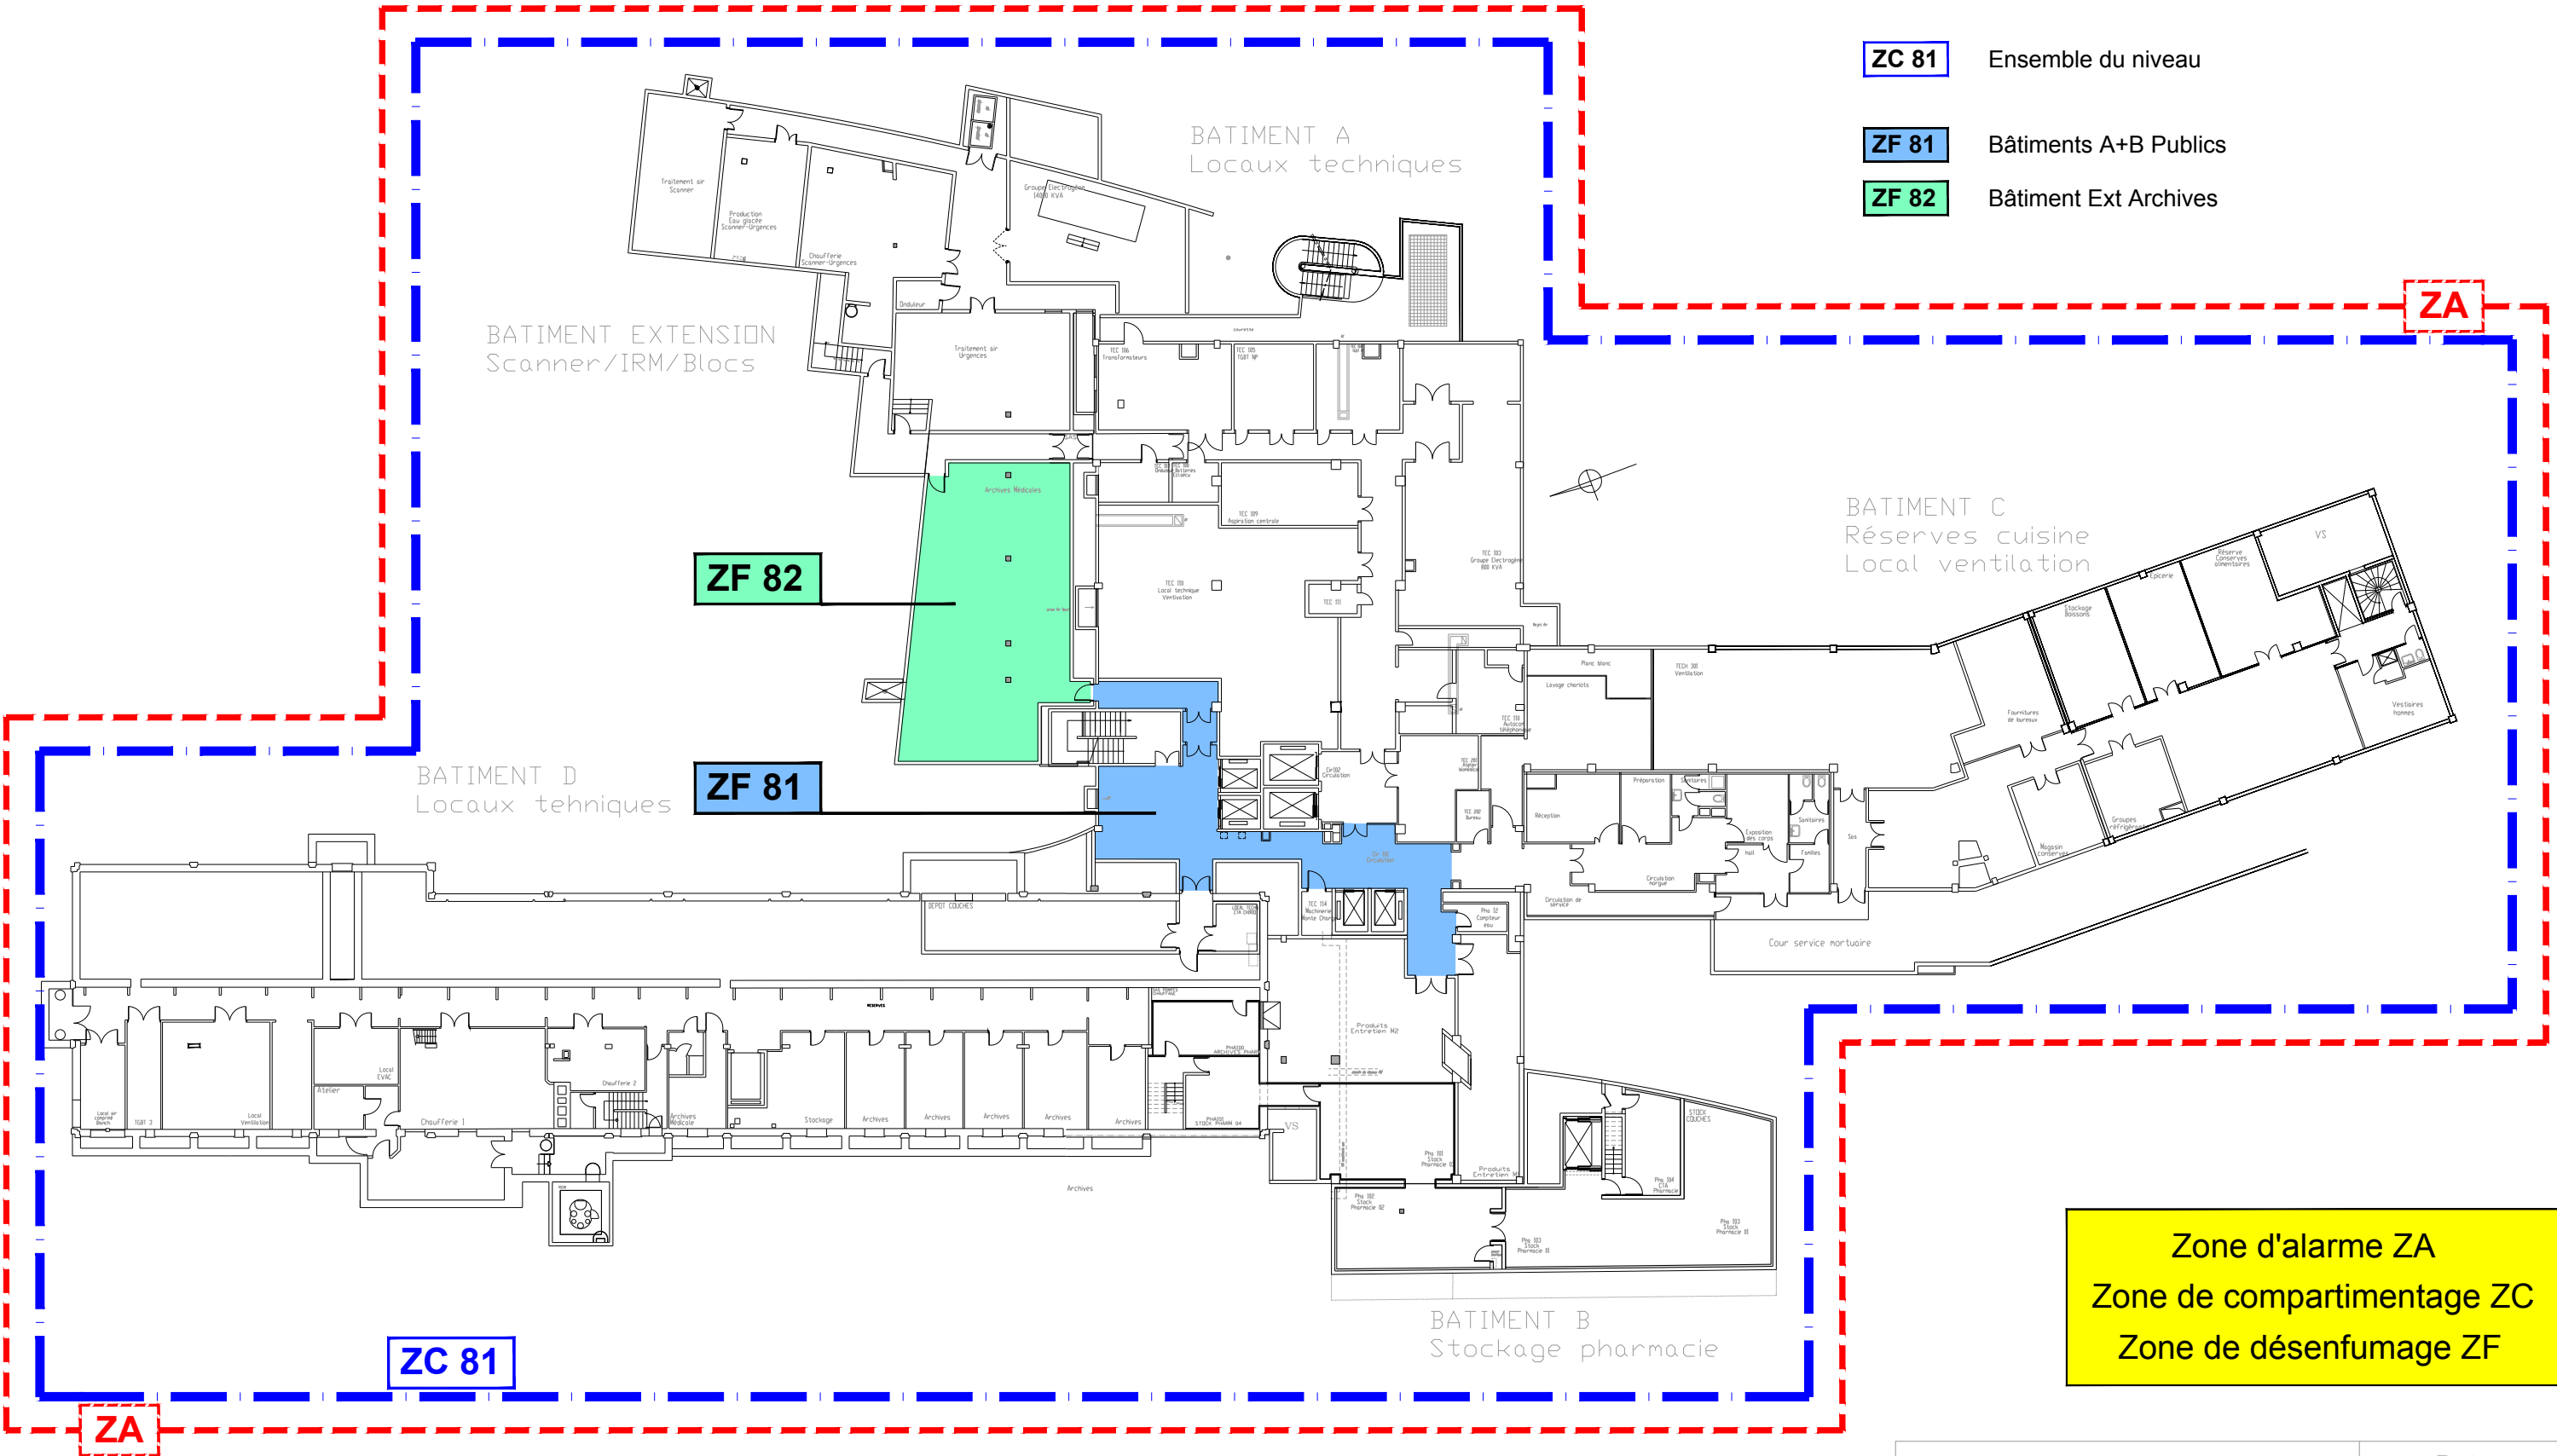

Centre Hospitalier de Saint Junien Plans de coordination SSI	Date 17/04/2025
PLAN DES ZA / ZC / ZF	Folio 01/18
Niveau : SOUS-SOL	


- Zda 801** Bâtiment D Locaux
- Zda 802** Bâtiment D Circulations
- Zda 804** Bâtiment B Locaux techniques
- Zda 805** Bâtiment B Réserves pharmacie
- Zda 807** Bâtiment C Locaux techniques
- Zda 809** Bâtiments A+B Circulations publics
- Zda 811** Bâtiment EXT Archives
- Zda 812** Bâtiment A Locaux techniques sous Urgences
- Zda 814** Bâtiment EXT locaux techniques sous scanner


Sans DI Locaux sans détection automatique incendie

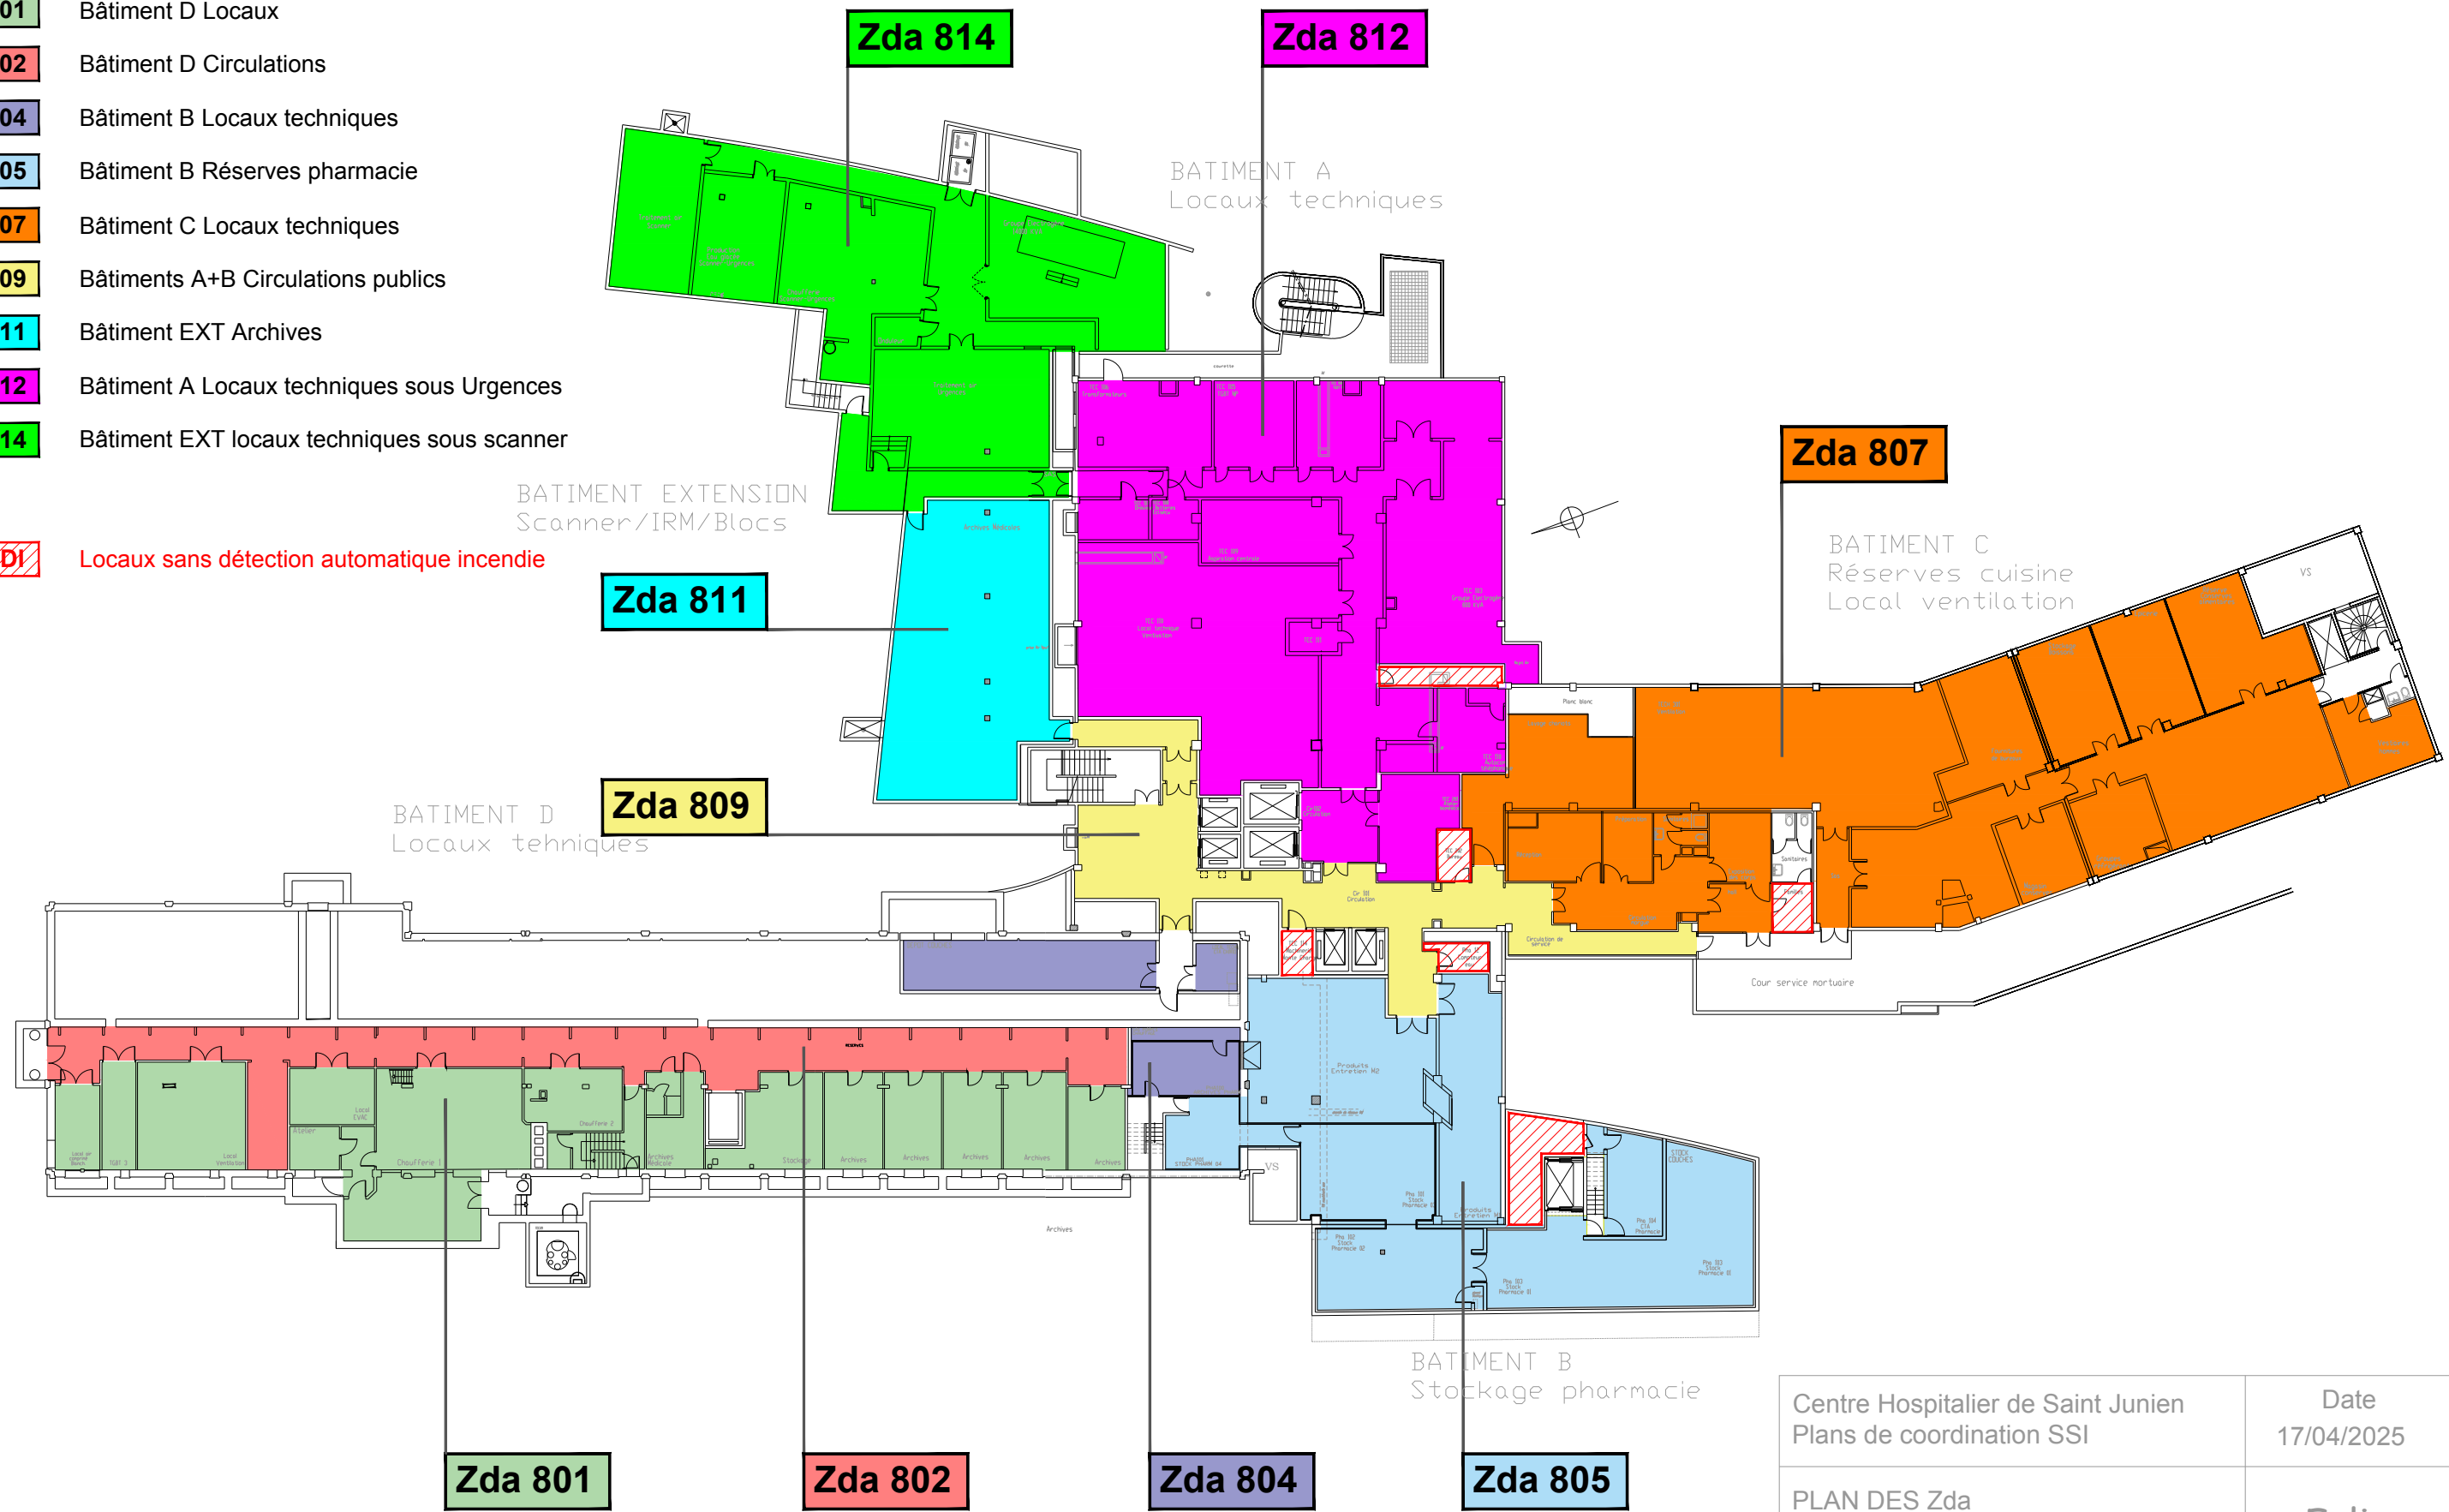

Centre Hospitalier de Saint Junien Plans de coordination SSI	Date 17/04/2025
PLAN DES Zda	Folio 02/18
Niveau : SOUS-SOL	

- Zdm 803** Bâtiment D Circulations
- Zdm 806** Bâtiment B Réserves pharmacie
- Zdm 808** Bâtiment C Locaux techniques
- Zdm 810** Bâtiments A+B Circulations publics
- Zdm 813** Bâtiment A Locaux techniques sous Urgences
- Zdm 815** Bâtiment EXT locaux techniques sous scanner

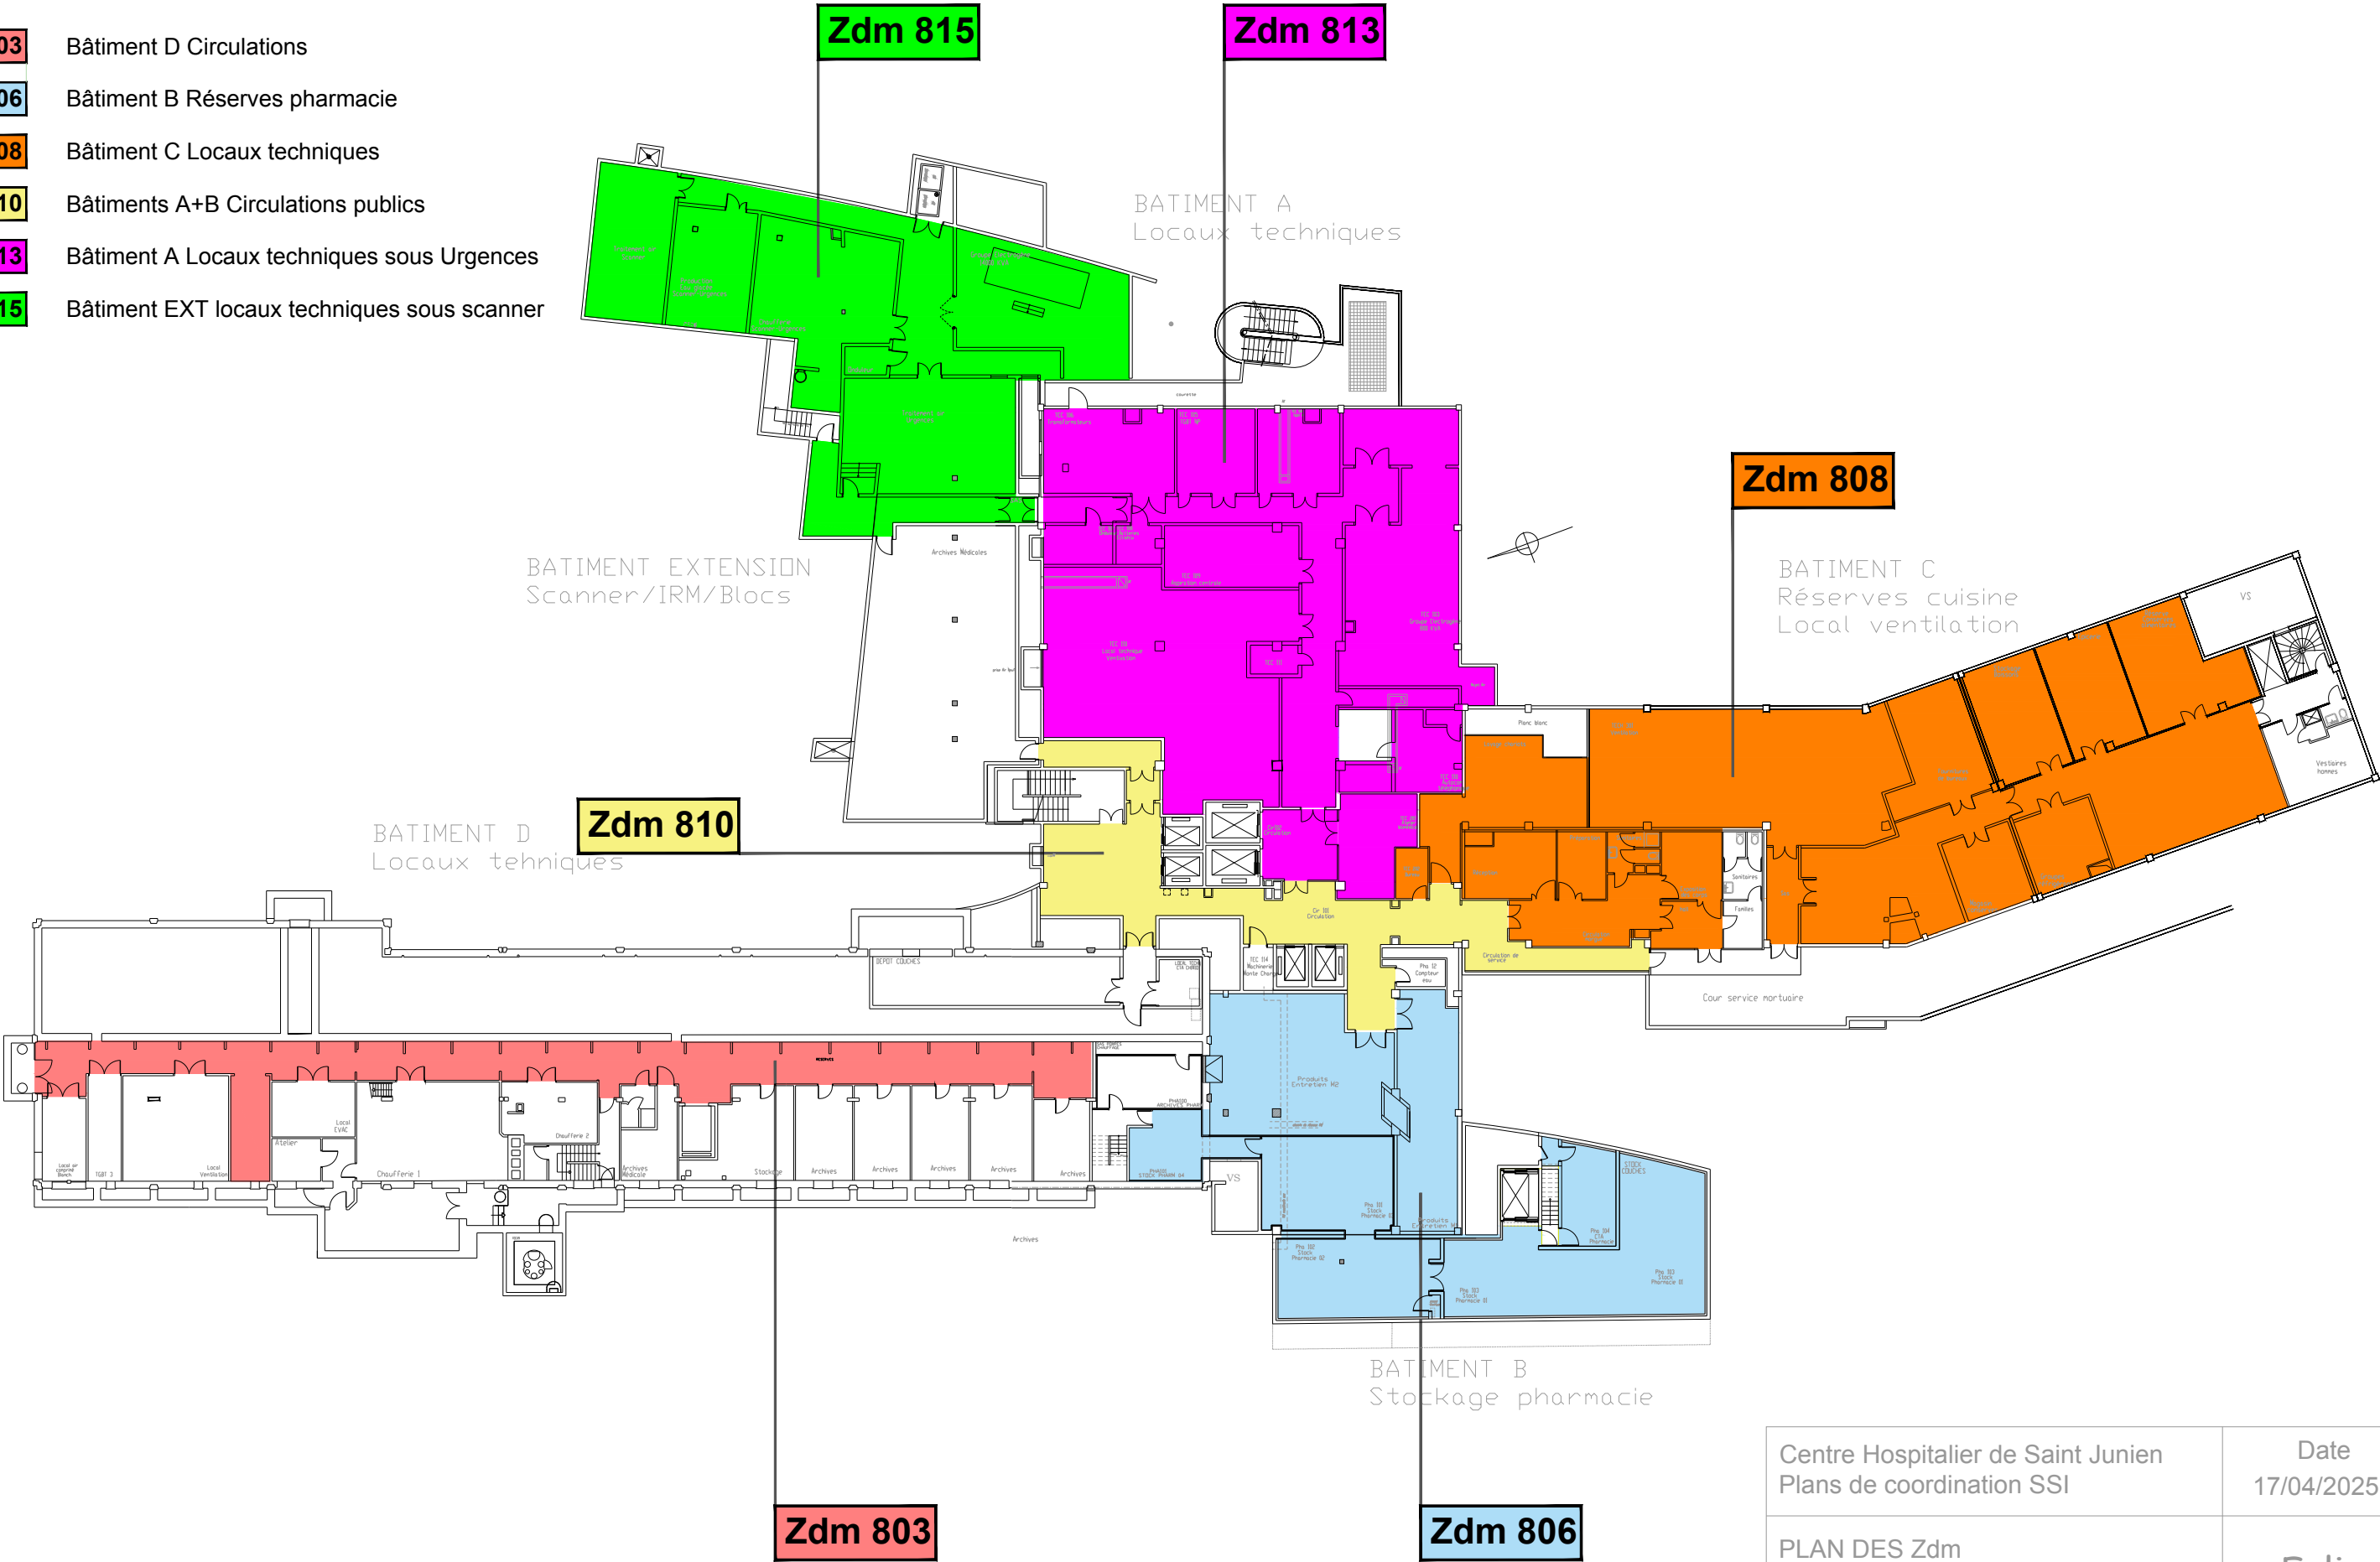

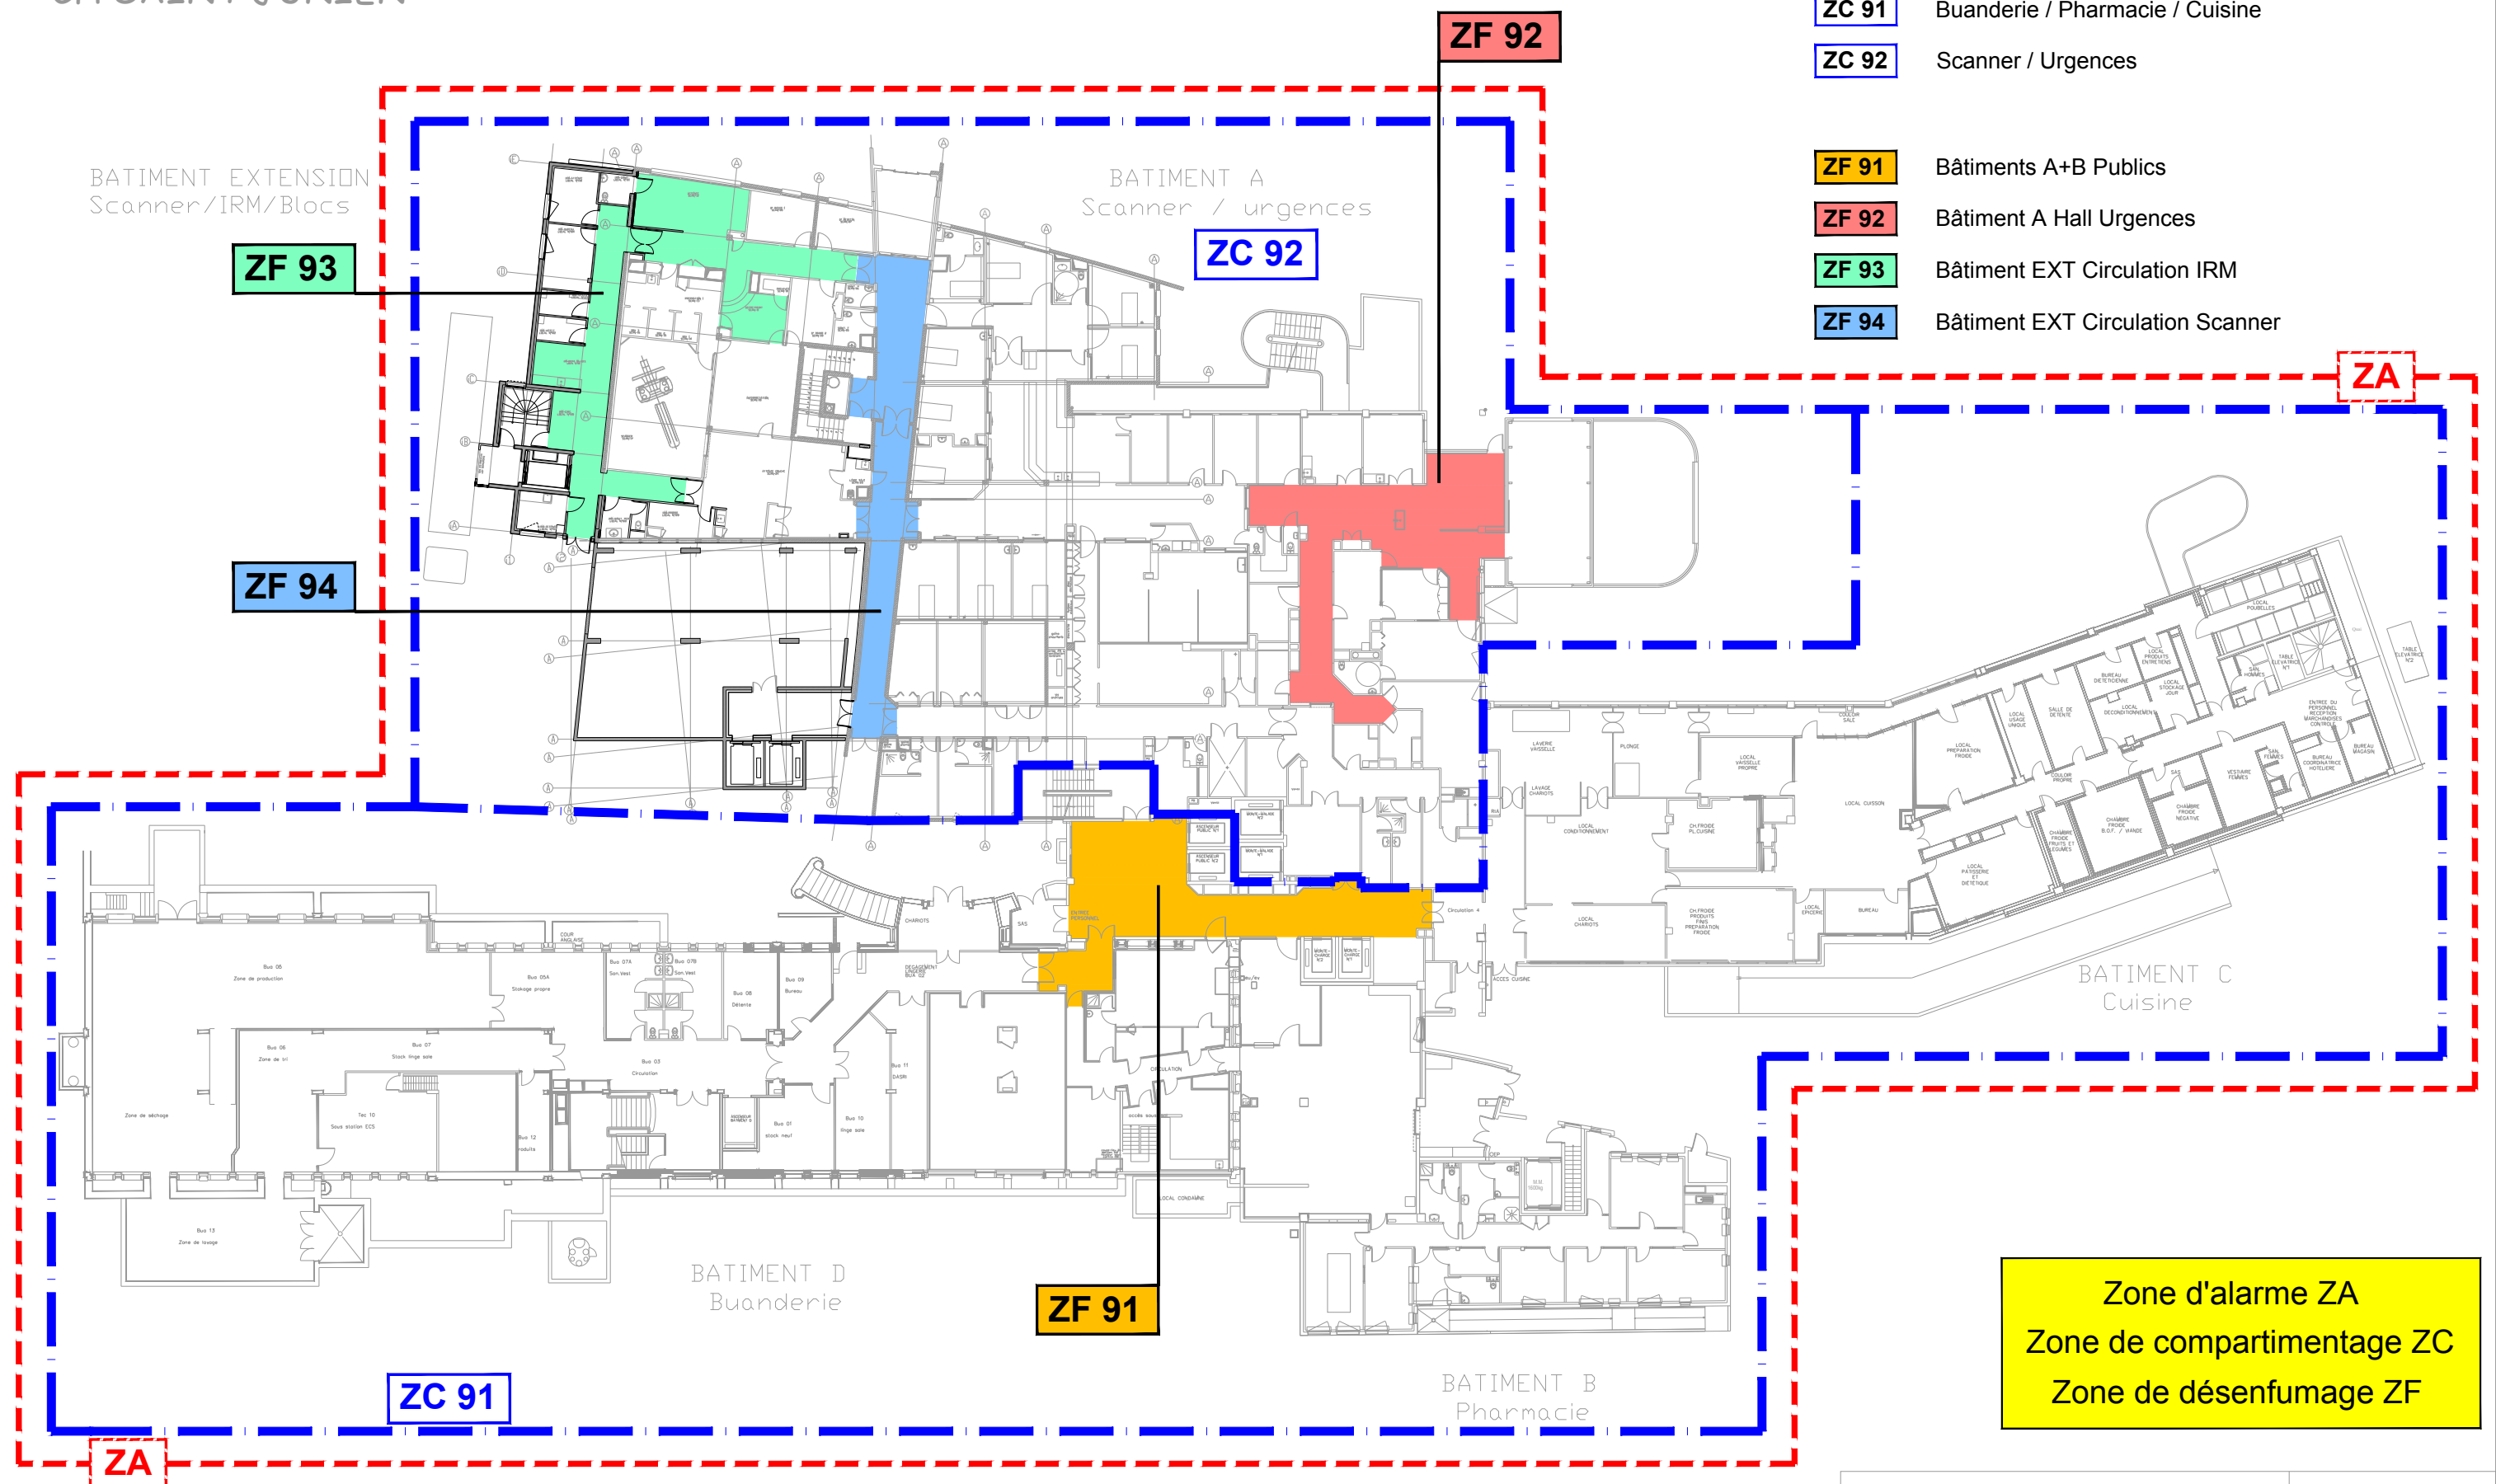

Centre Hospitalier de Saint Junien
Plans de coordination SSI

Date
17/04/2025

PLAN DES ZA / ZC / ZF

Niveau : RDC Bas

Folio
04/18

Zone de Détection Automatique
Zda

Zda 911

Zda 912

Zda 913

Zda 906

Zda 901

Bâtiment D Locaux Buanderie

Zda 902

Bâtiment D Circulation Buanderie

Zda 904

Bâtiment B Pharmacie

Zda 906

Bâtiment A Locaux Urgences

Zda 908

Bâtiment EXT Réserves Scanner / IRM

Zda 909

Bâtiment EXT Services Scanner / IRM

Zda 910

Bâtiment EXT Circulations IRM

Zda 911

Bâtiment EXT Circulations Scanner

Zda 912

Bâtiment A Urgence thérapeutique

Zda 913

Bâtiment A Hall Urgences

Zda 914

Bâtiment A Circulation Publique

Zda 916

Bâtiment C Cuisine

Sans DI

Locaux sans détection automatique incendie

Zda 910

Zda 909

Zda 908

Zda 906

Zda 901

Zda 902

Zda 904

Zda 914

Zda 916

Centre Hospitalier de Saint Junien
Plans de coordination SSI

Date
17/04/2025

PLAN DES Zda

Niveau : RDC Bas

Folio
05/18

Zone de Déclenchement Manuel
Zdm

Zdm 907

- Zdm 903** Bâtiment D Circulations Buanderie
- Zdm 905** Bâtiment B Pharmacie
- Zdm 907** Bâtiments A & EXT Circulations Scanner / Urgences
- Zdm 915** Bâtiment A Circulation Publique
- Zdm 917** Bâtiment C Cuisine

BATIMENT A
Scanner / urgences

BATIMENT EXTENSION
Scanner/IRM/Blocs

BATIMENT C
Cuisine

Zdm 915

Zdm 917

BATIMENT D
Buanderie

BATIMENT B
Pharmacie

Zdm 903

Zdm 905

Centre Hospitalier de Saint Junien
Plans de coordination SSI

Date
17/04/2025


PLAN DES Zdm

Niveau : RDC Bas

Folio
06/18

Zone d'alarme ZA
Zone de compartimentage ZC
Zone de désenfumage ZF

- ZC 01 Bâtiment D Consultations externes
- ZC 02 Bâtiment B Gynéco-Obstétrique et Accueil
- ZC 03 Bâtiment A Radiologie
- ZC 04 Bâtiment C Maternité 1
- ZC 05 Bâtiment C Maternité 2
- ZC 06 Bâtiment EXT IRM Scanner

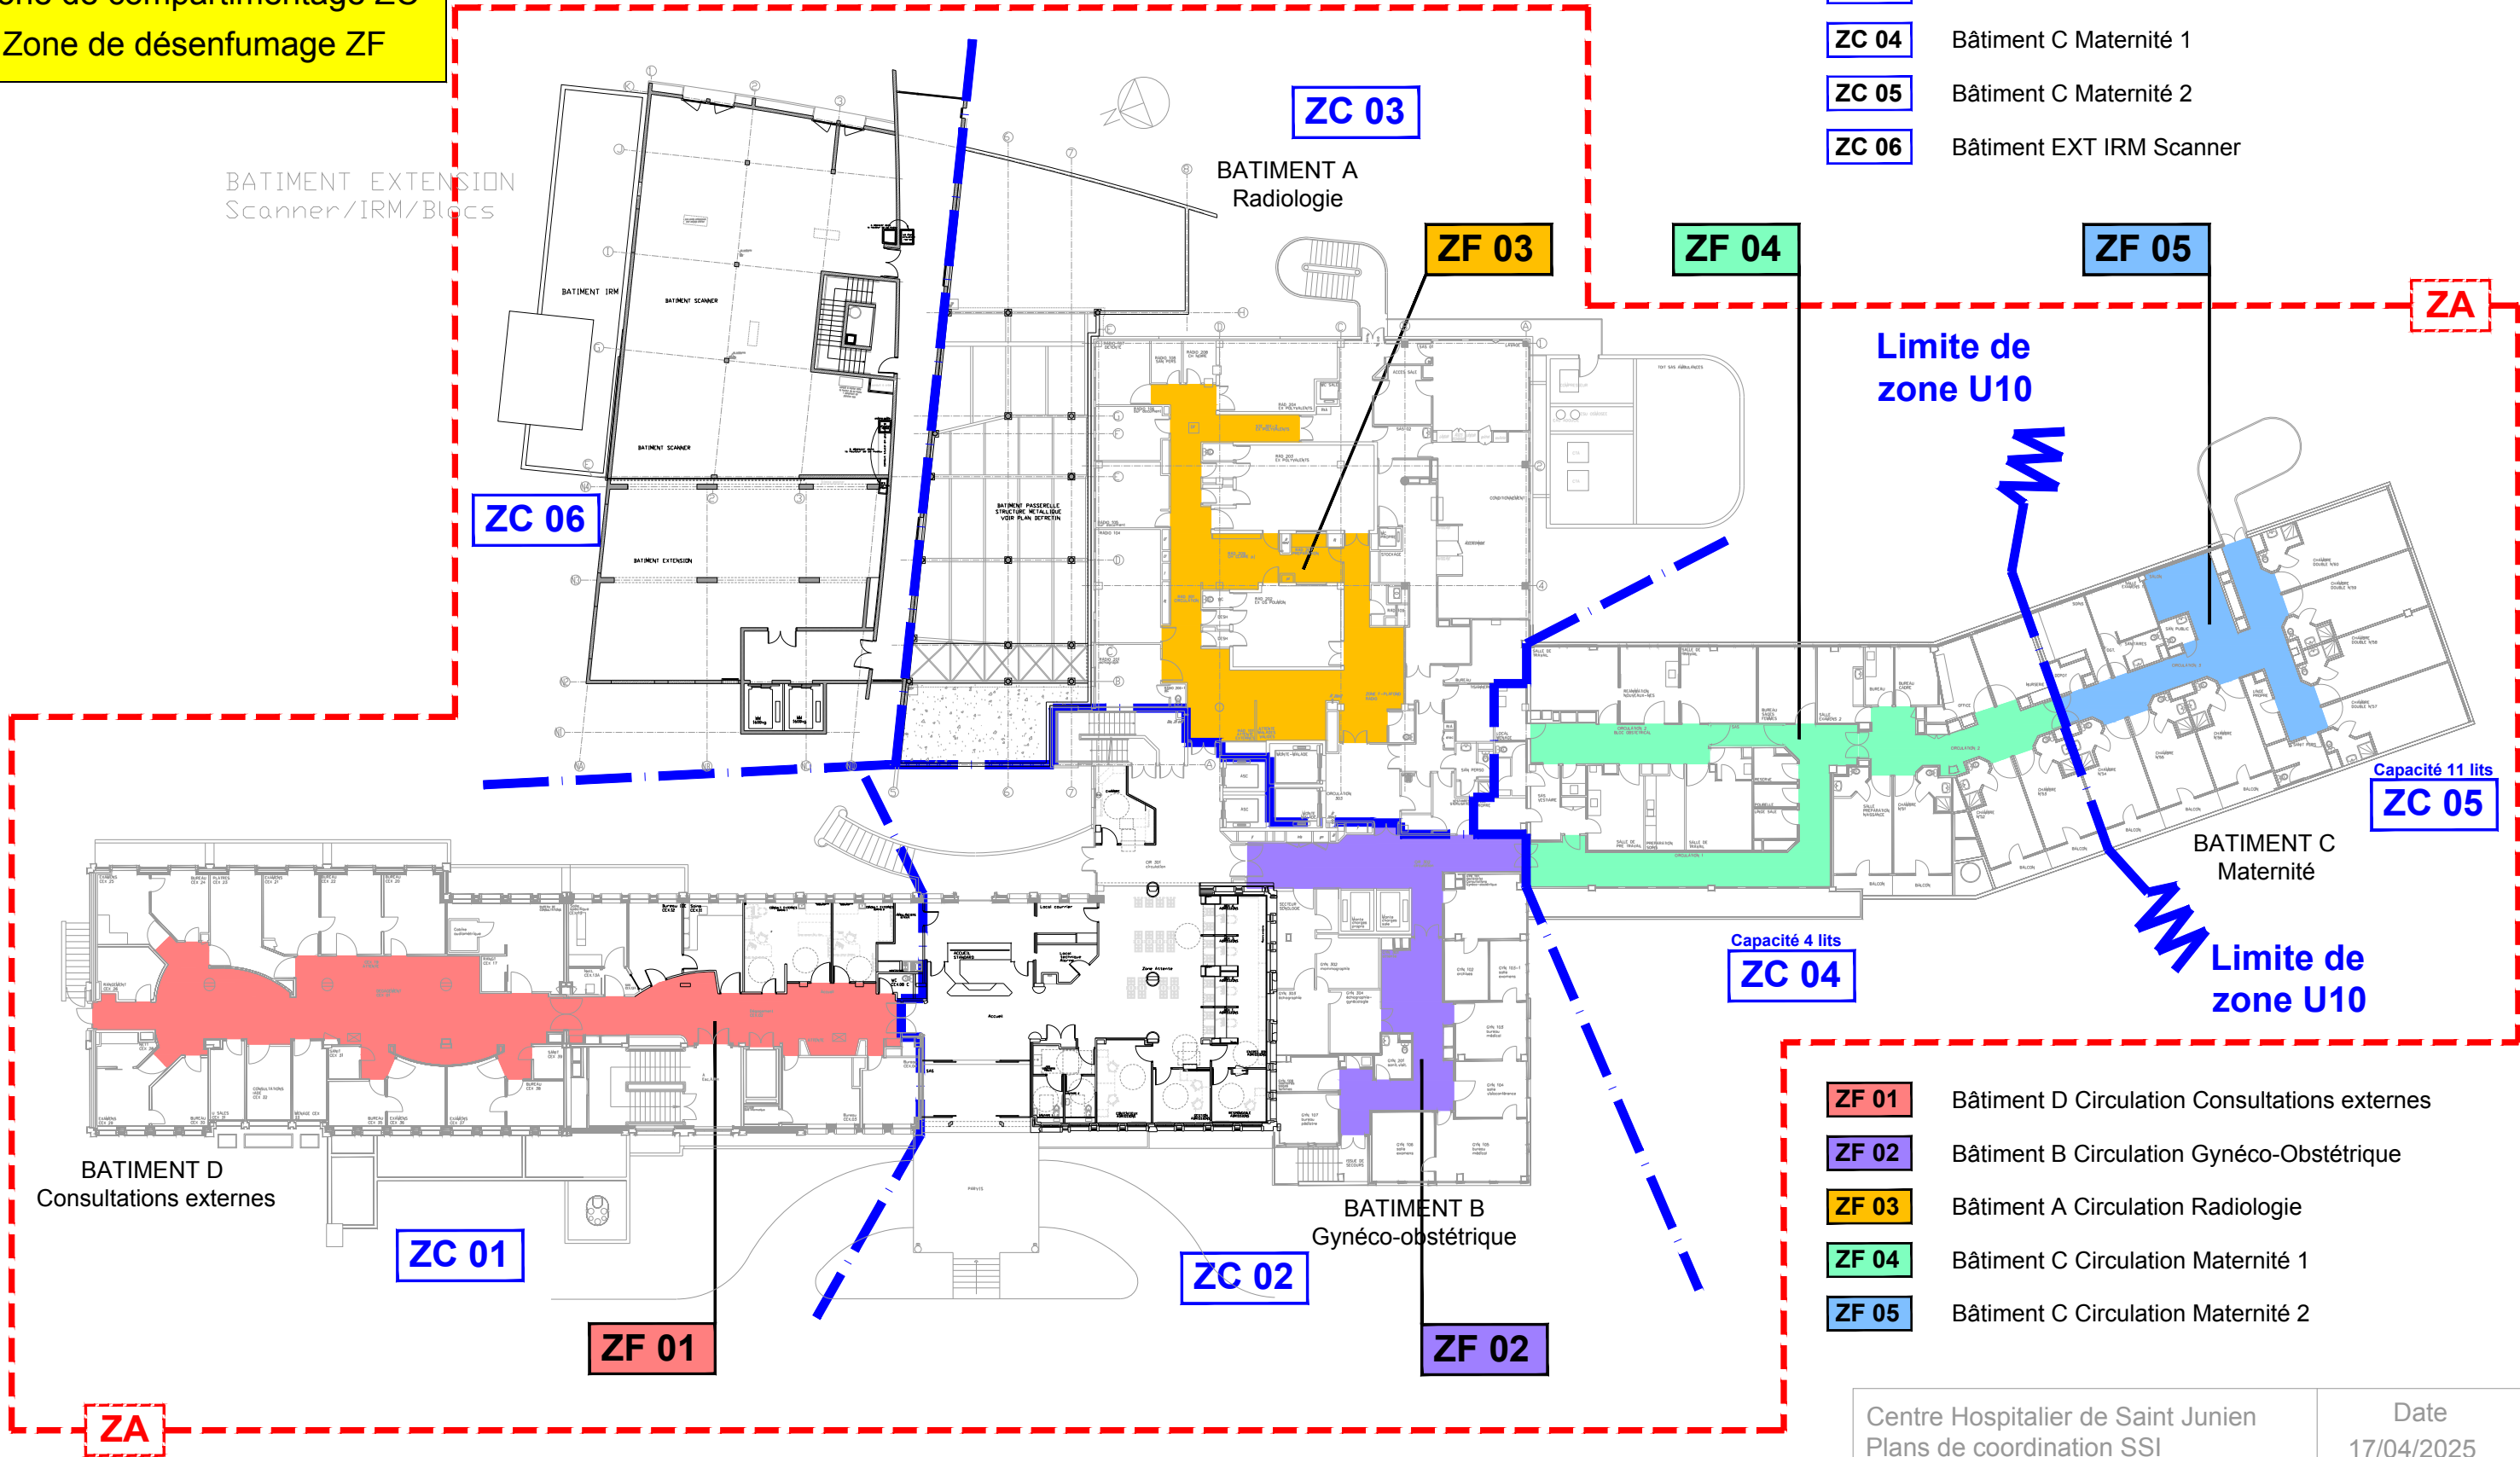

- ZF 01 Bâtiment D Circulation Consultations externes
- ZF 02 Bâtiment B Circulation Gynéco-Obstétrique
- ZF 03 Bâtiment A Circulation Radiologie
- ZF 04 Bâtiment C Circulation Maternité 1
- ZF 05 Bâtiment C Circulation Maternité 2

- Zda 001

Bâtiment D Consultations externes Locaux
- Zda 002

Bâtiment D Consultations externes Circulations
- Zda 004

Bâtiment B Accueil
- Zda 006

Bâtiment B Gynéco-Obstétrique Locaux
- Zda 007

Bâtiment B Gynéco-Onstétrique Circulations
- Zda 009

Bâtiment EXT IRM / Scanner Locaux
- Zda 010

Bâtiment EXT IRM / Scanner Circulations
- Zda 012

Bâtiment A Radiologie Locaux
- Zda 013

Bâtiment A Radiologie Circulations
- Zda 015

Bâtiment A Stérilisation
- Zda 016

Bâtiment C Maternité Locaux 1
- Zda 017

Bâtiment C Maternité Circulations 1
- Zda 019


Bâtiment C Maternité Chambres 1
- Zda 020

Bâtiment C Maternité Locaux 2
- Zda 021


Bâtiment C Maternité Circulations 2
- Zda 023

Bâtiment C Maternité Chambres 2
- Sans DI

Locaux sans détection automatique incendie

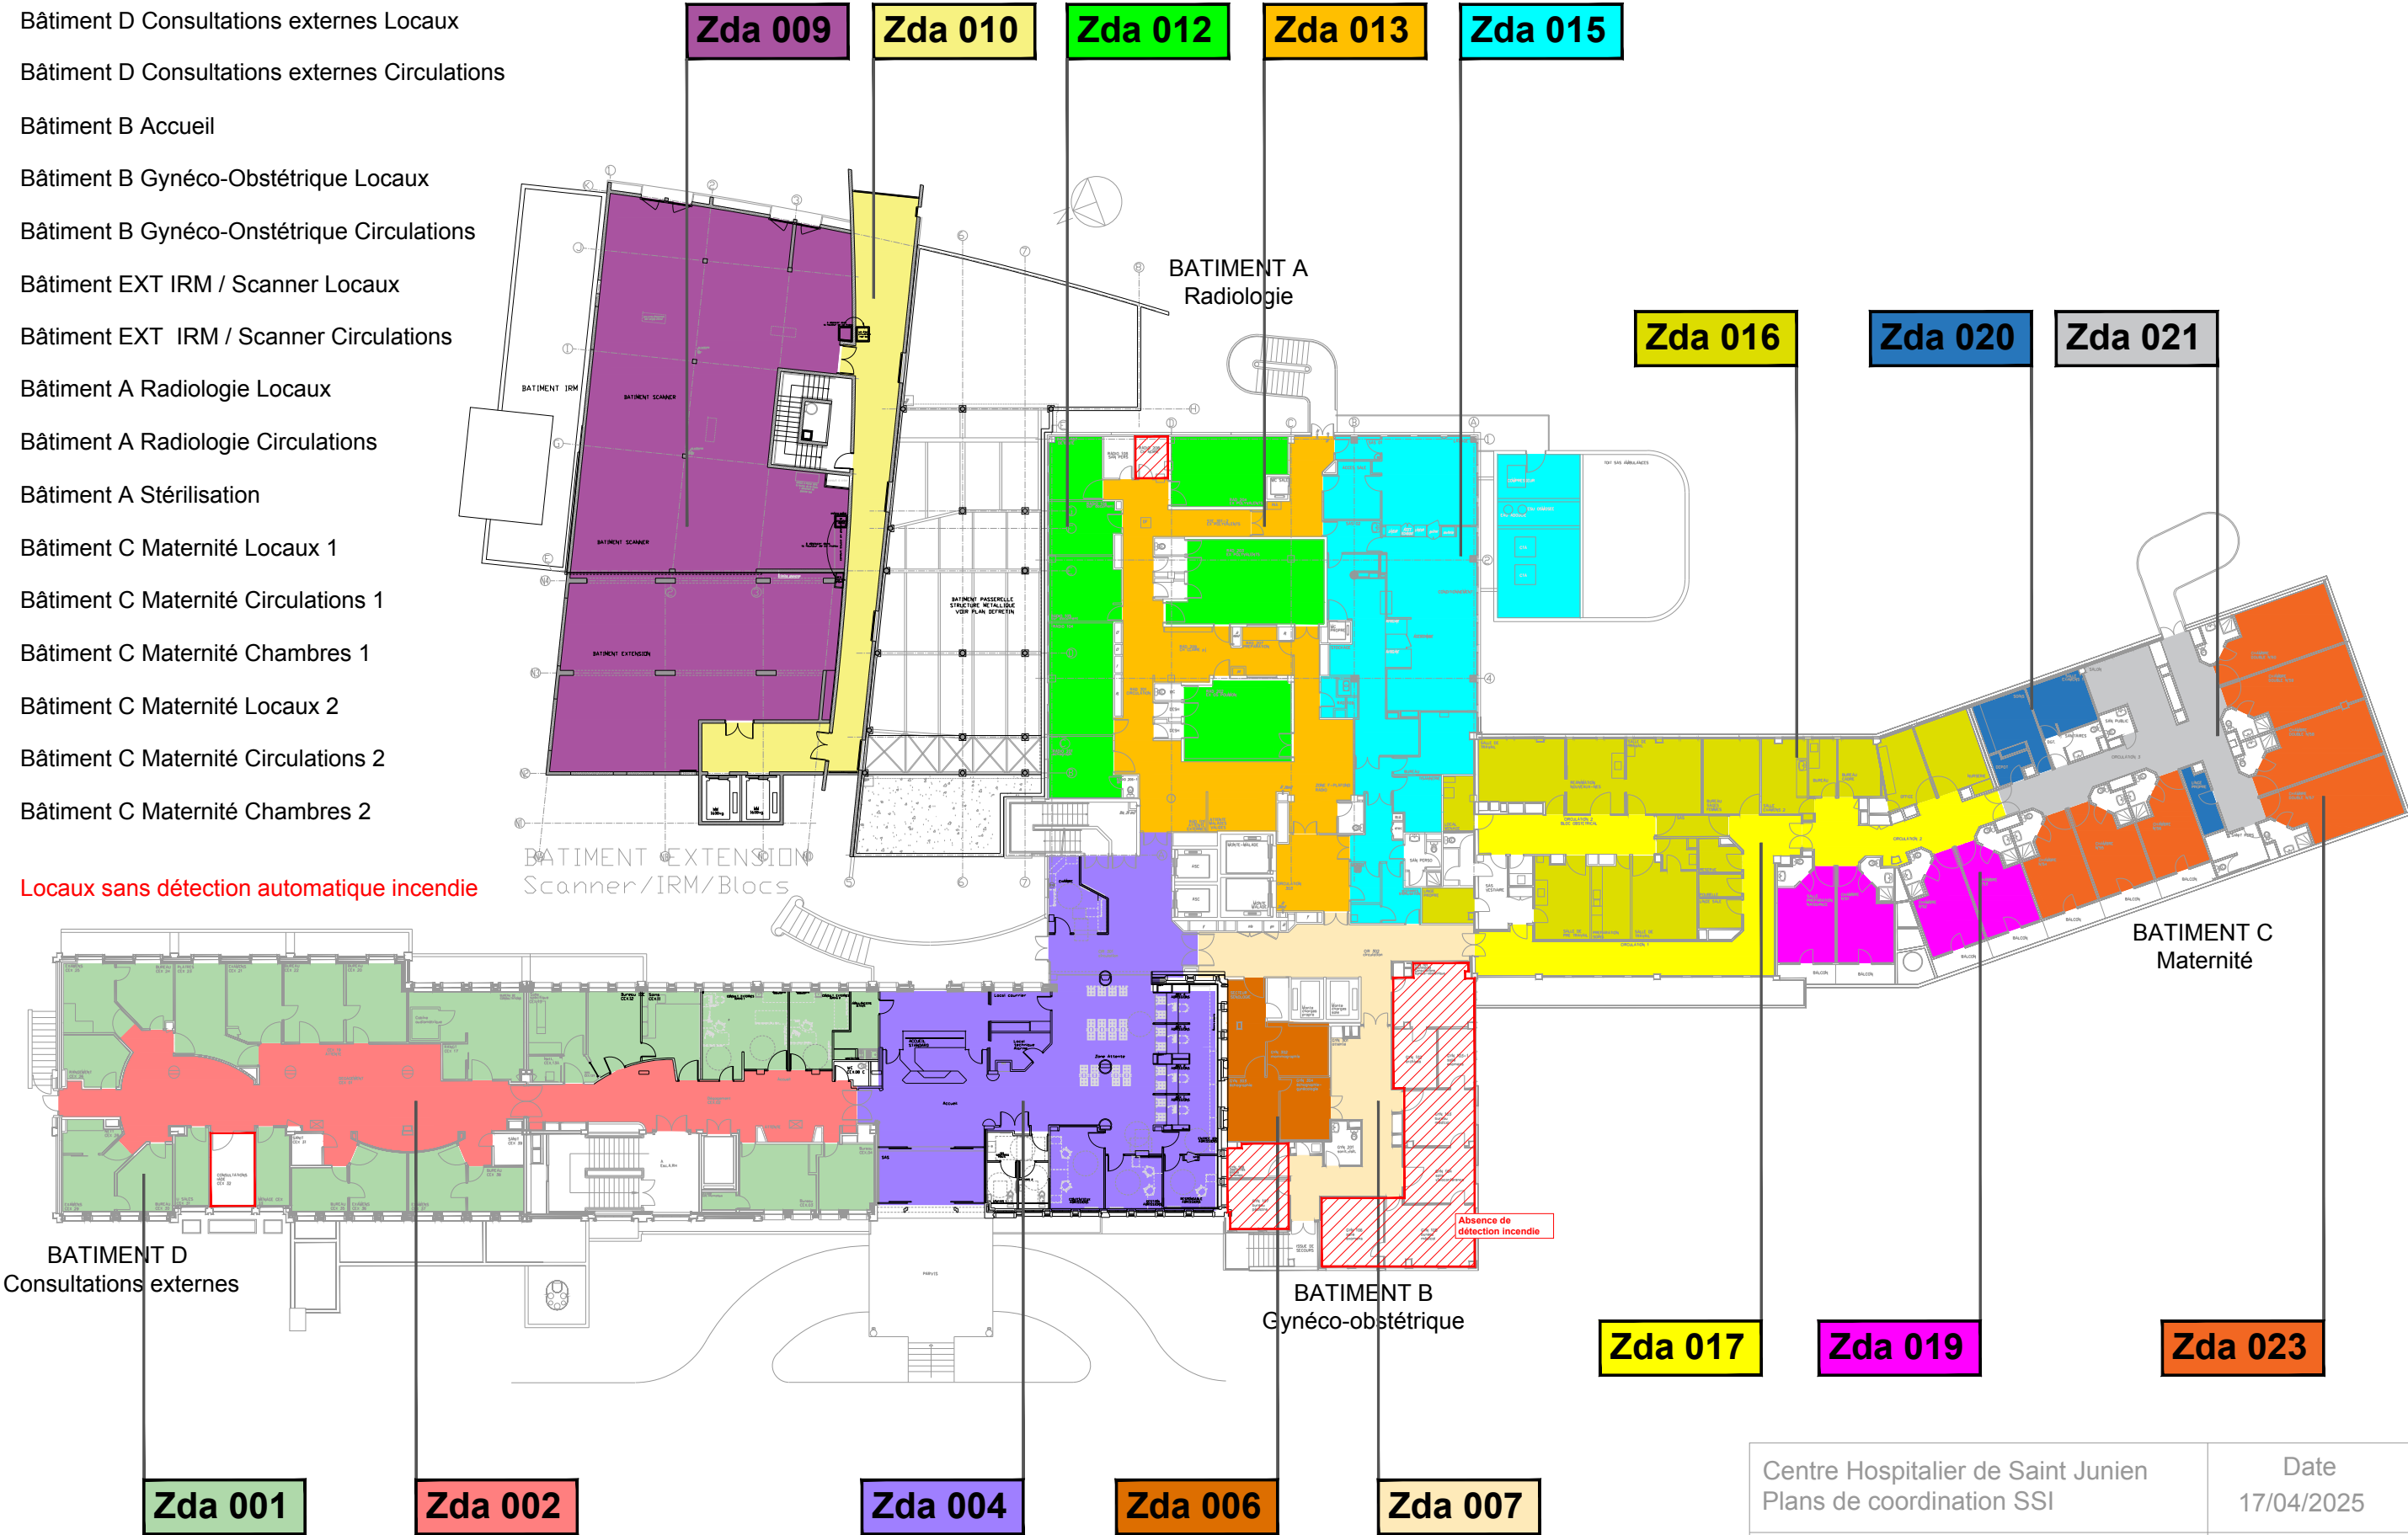


- Zdm 003** Bâtiment D Consultations externes Circulations
- Zdm 005** Bâtiment B Accueil
- Zdm 008** Bâtiment B Gynéco-Onstétrique Circulations
- Zdm 011** Bâtiment EXT IRM / Scanner Circulations
- Zdm 014** Bâtiment A Radiologie Circulations
- Zdm 018** Bâtiment C Maternité Circulations 1
- Zdm 022** Bâtiment C Maternité Circulations 2

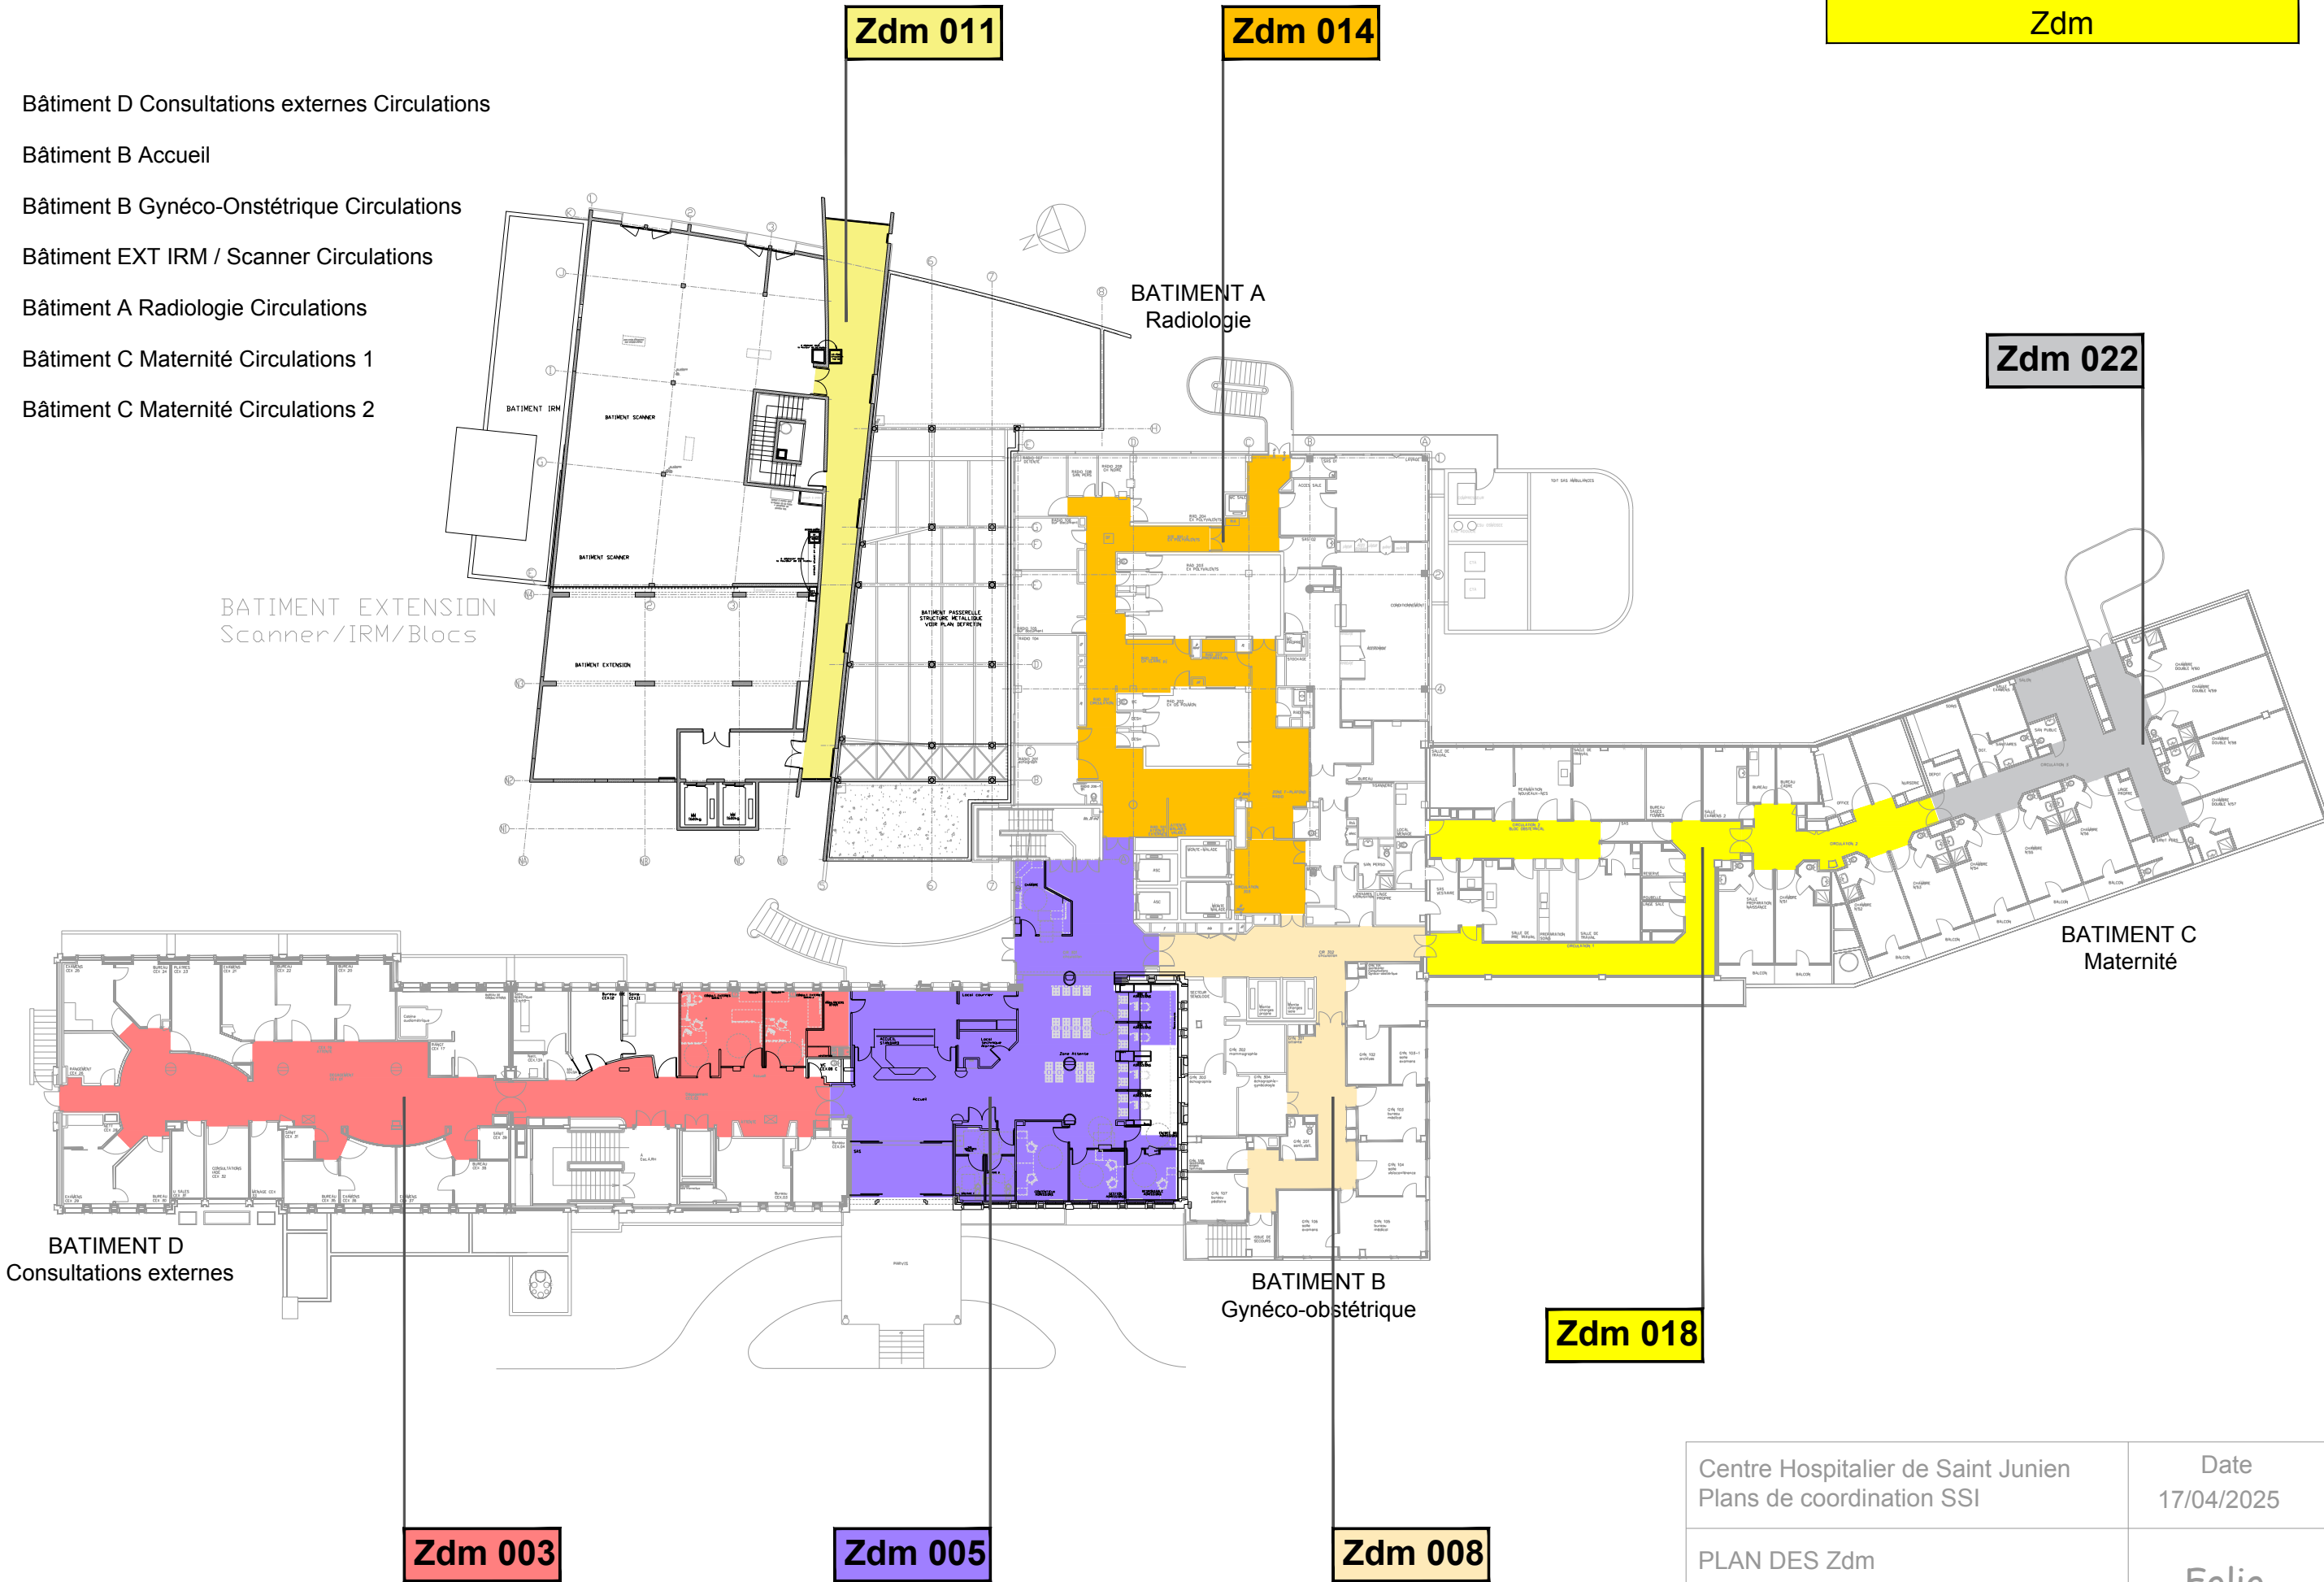

Centre Hospitalier de Saint Junien Plans de coordination SSI	Date 17/04/2025
PLAN DES Zdm	Folio 09/18
Niveau : RDC Haut	

Zone d'alarme ZA
Zone de compartimentage ZC
Zone de désenfumage ZF

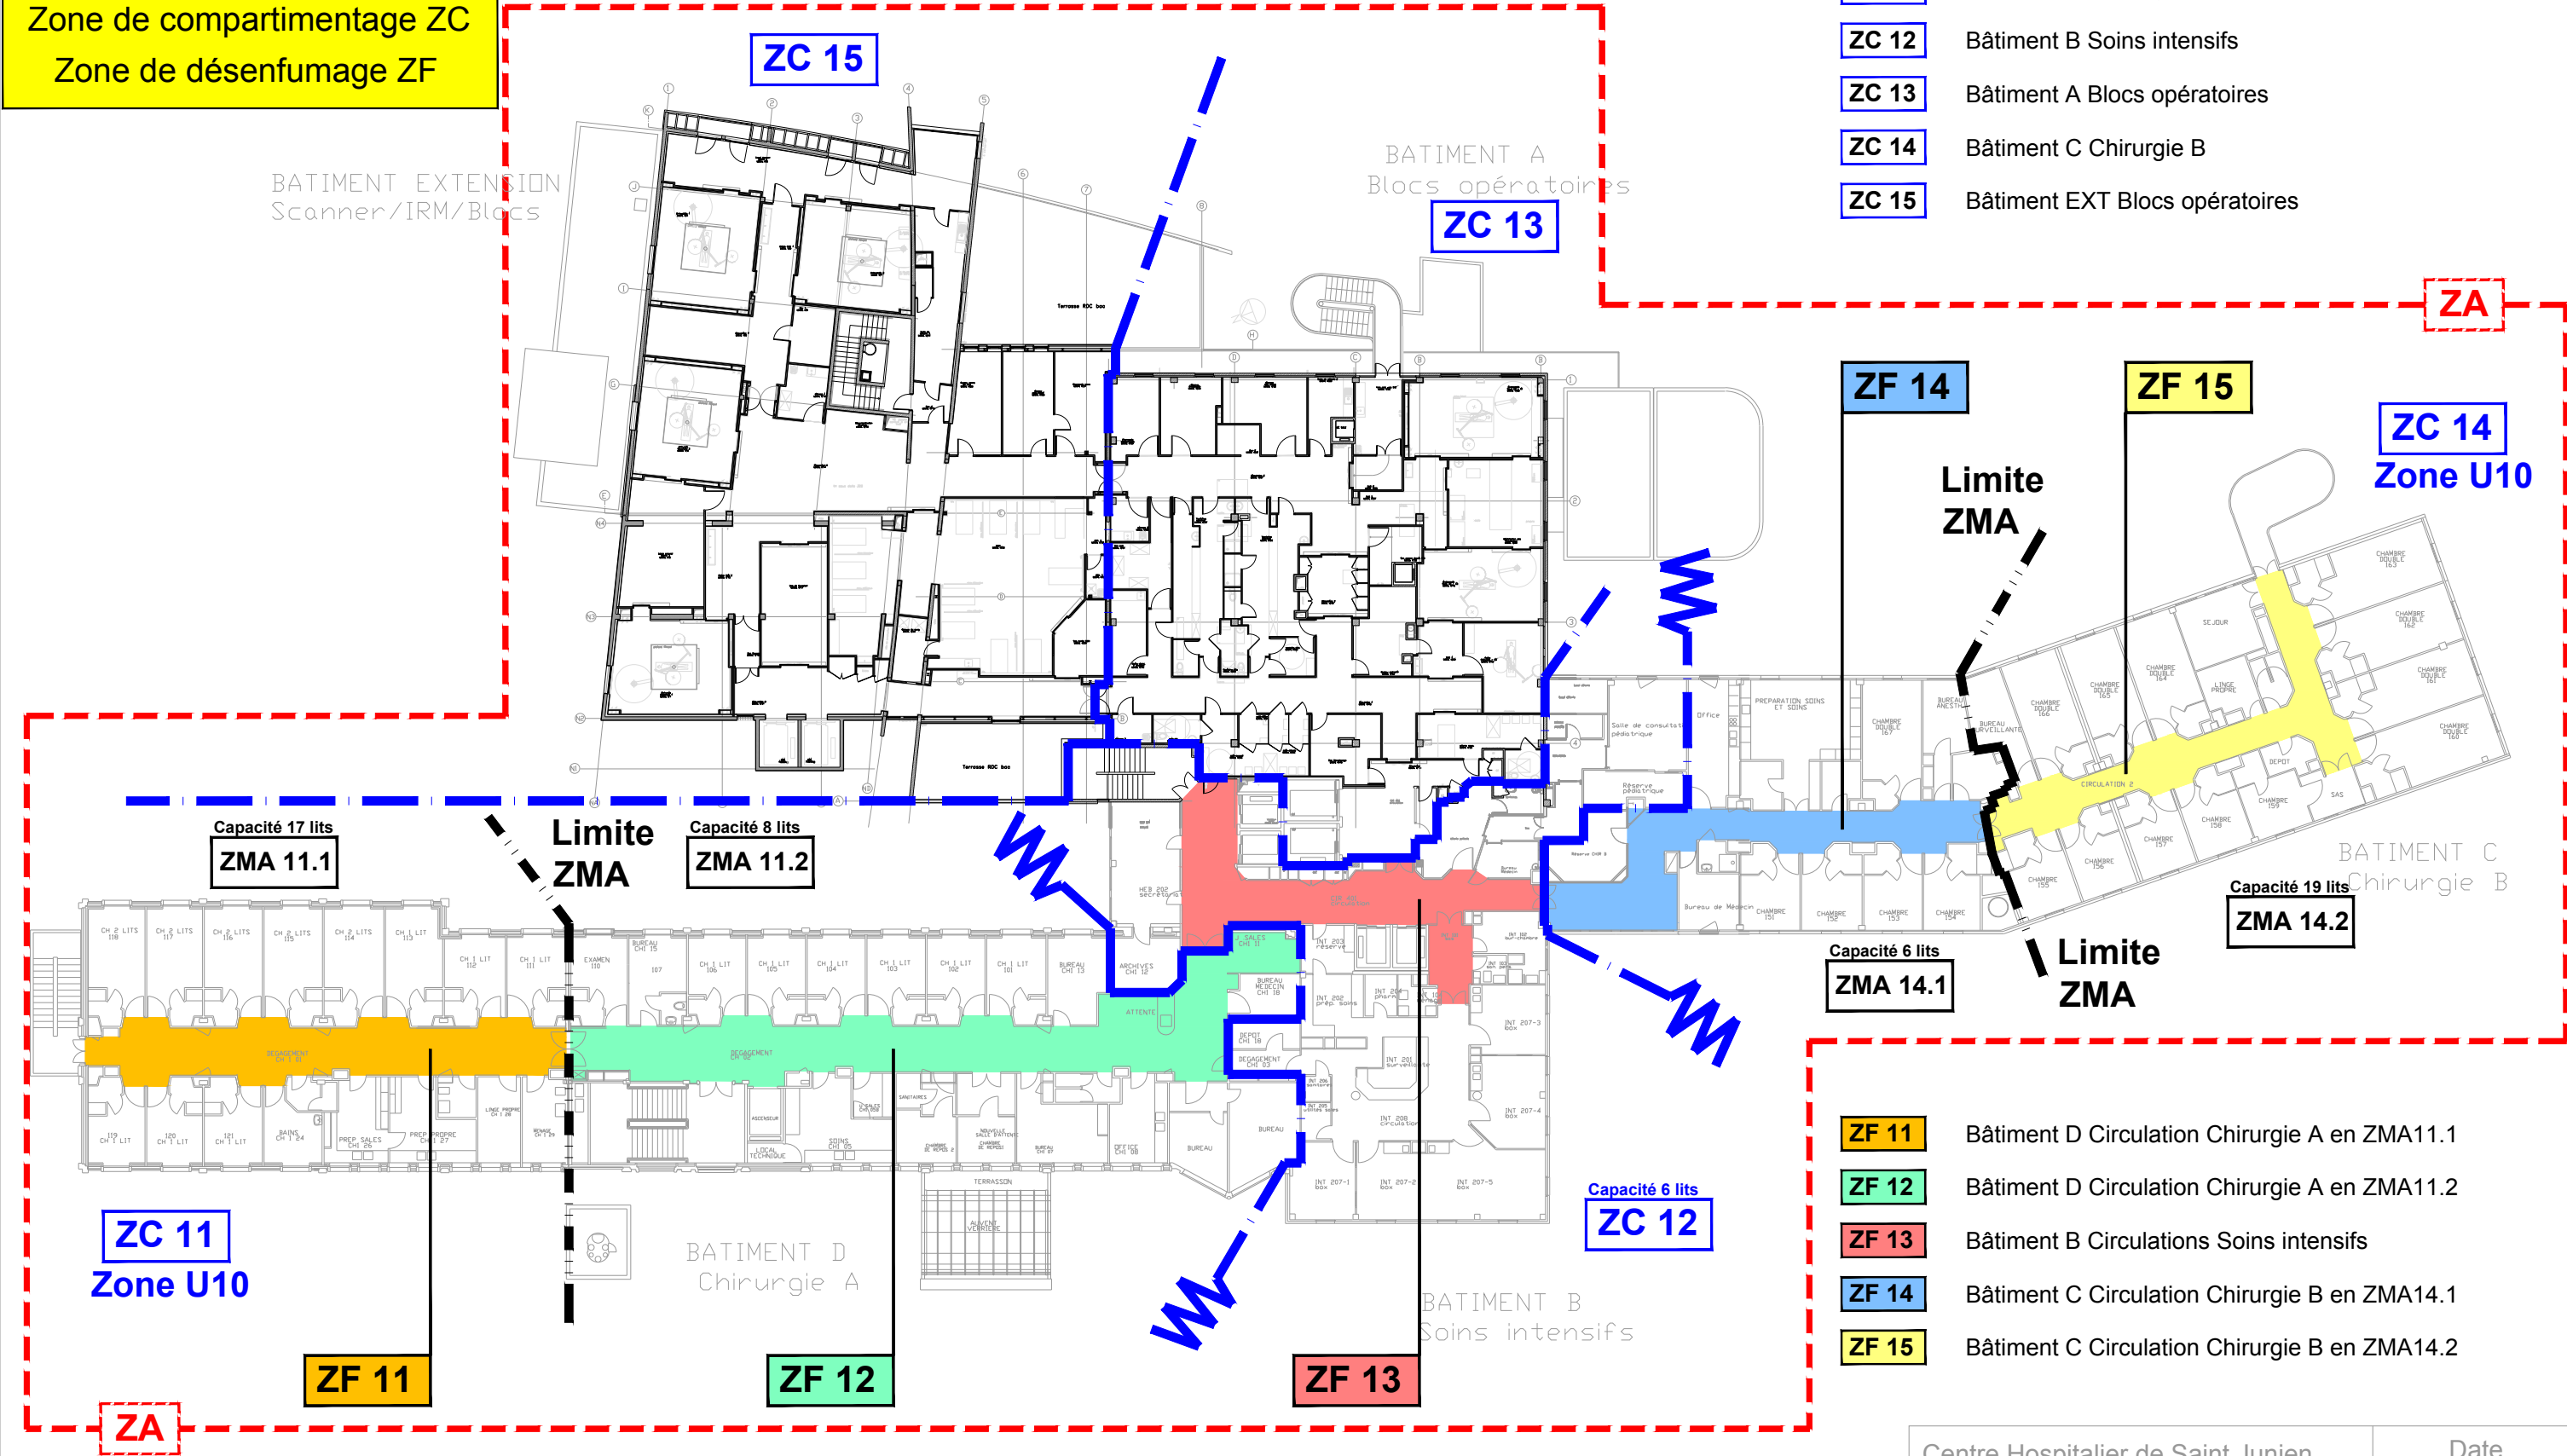


- ZC 11 Bâtiment D Chirurgie A
- ZC 12 Bâtiment B Soins intensifs
- ZC 13 Bâtiment A Blocs opératoires
- ZC 14 Bâtiment C Chirurgie B
- ZC 15 Bâtiment EXT Blocs opératoires

- ZF 14
- ZF 15
- ZC 14 Zone U10

- ZF 11 Bâtiment D Circulation Chirurgie A en ZMA11.1
- ZF 12 Bâtiment D Circulation Chirurgie A en ZMA11.2
- ZF 13 Bâtiment B Circulations Soins intensifs
- ZF 14 Bâtiment C Circulation Chirurgie B en ZMA14.1
- ZF 15 Bâtiment C Circulation Chirurgie B en ZMA14.2

- Zda 101** Bâtiment D Chambres en ZMA 11.1
- Zda 102** Bâtiment D Circulations en ZMA 11.1
- Zda 103** Bâtiment D Locaux en ZMA 11.1
- Zda 105** Bâtiment D Chambres en ZMA 11.2
- Zda 106** Bâtiment D Circulations en ZMA 11.2
- Zda 107** Bâtiment D Locaux en ZMA 11.2
- Zda 109** Bâtiment B Soins intensifs
- Zda 110** Bâtiment A Locaux zone centrale
- Zda 111** Bâtiment A Circulations centrales
- Zda 113** Bâtiment C Chambres en ZMA 14.1
- Zda 114** Bâtiment C Circulations en ZMA 14.1
- Zda 115** Bâtiment C Locaux en ZMA 14.1
- Zda 117** Bâtiment C Chambres en ZMA 14.2
- Zda 118** Bâtiment C Circulations en ZMA 14.2
- Zda 119** Bâtiment C Locaux en ZMA 14.2
- Zda 121** Bâtiment A Blocs opératoires
- Zda 122** Bâtiment A Blocs opératoires Circulations
- Zda 124** Bâtiment EXT Blocs opératoires
- Zda 125** Bâtiment EXT Blocs opératoires Circulations
- Sans DI** Locaux sans détection automatique incendie

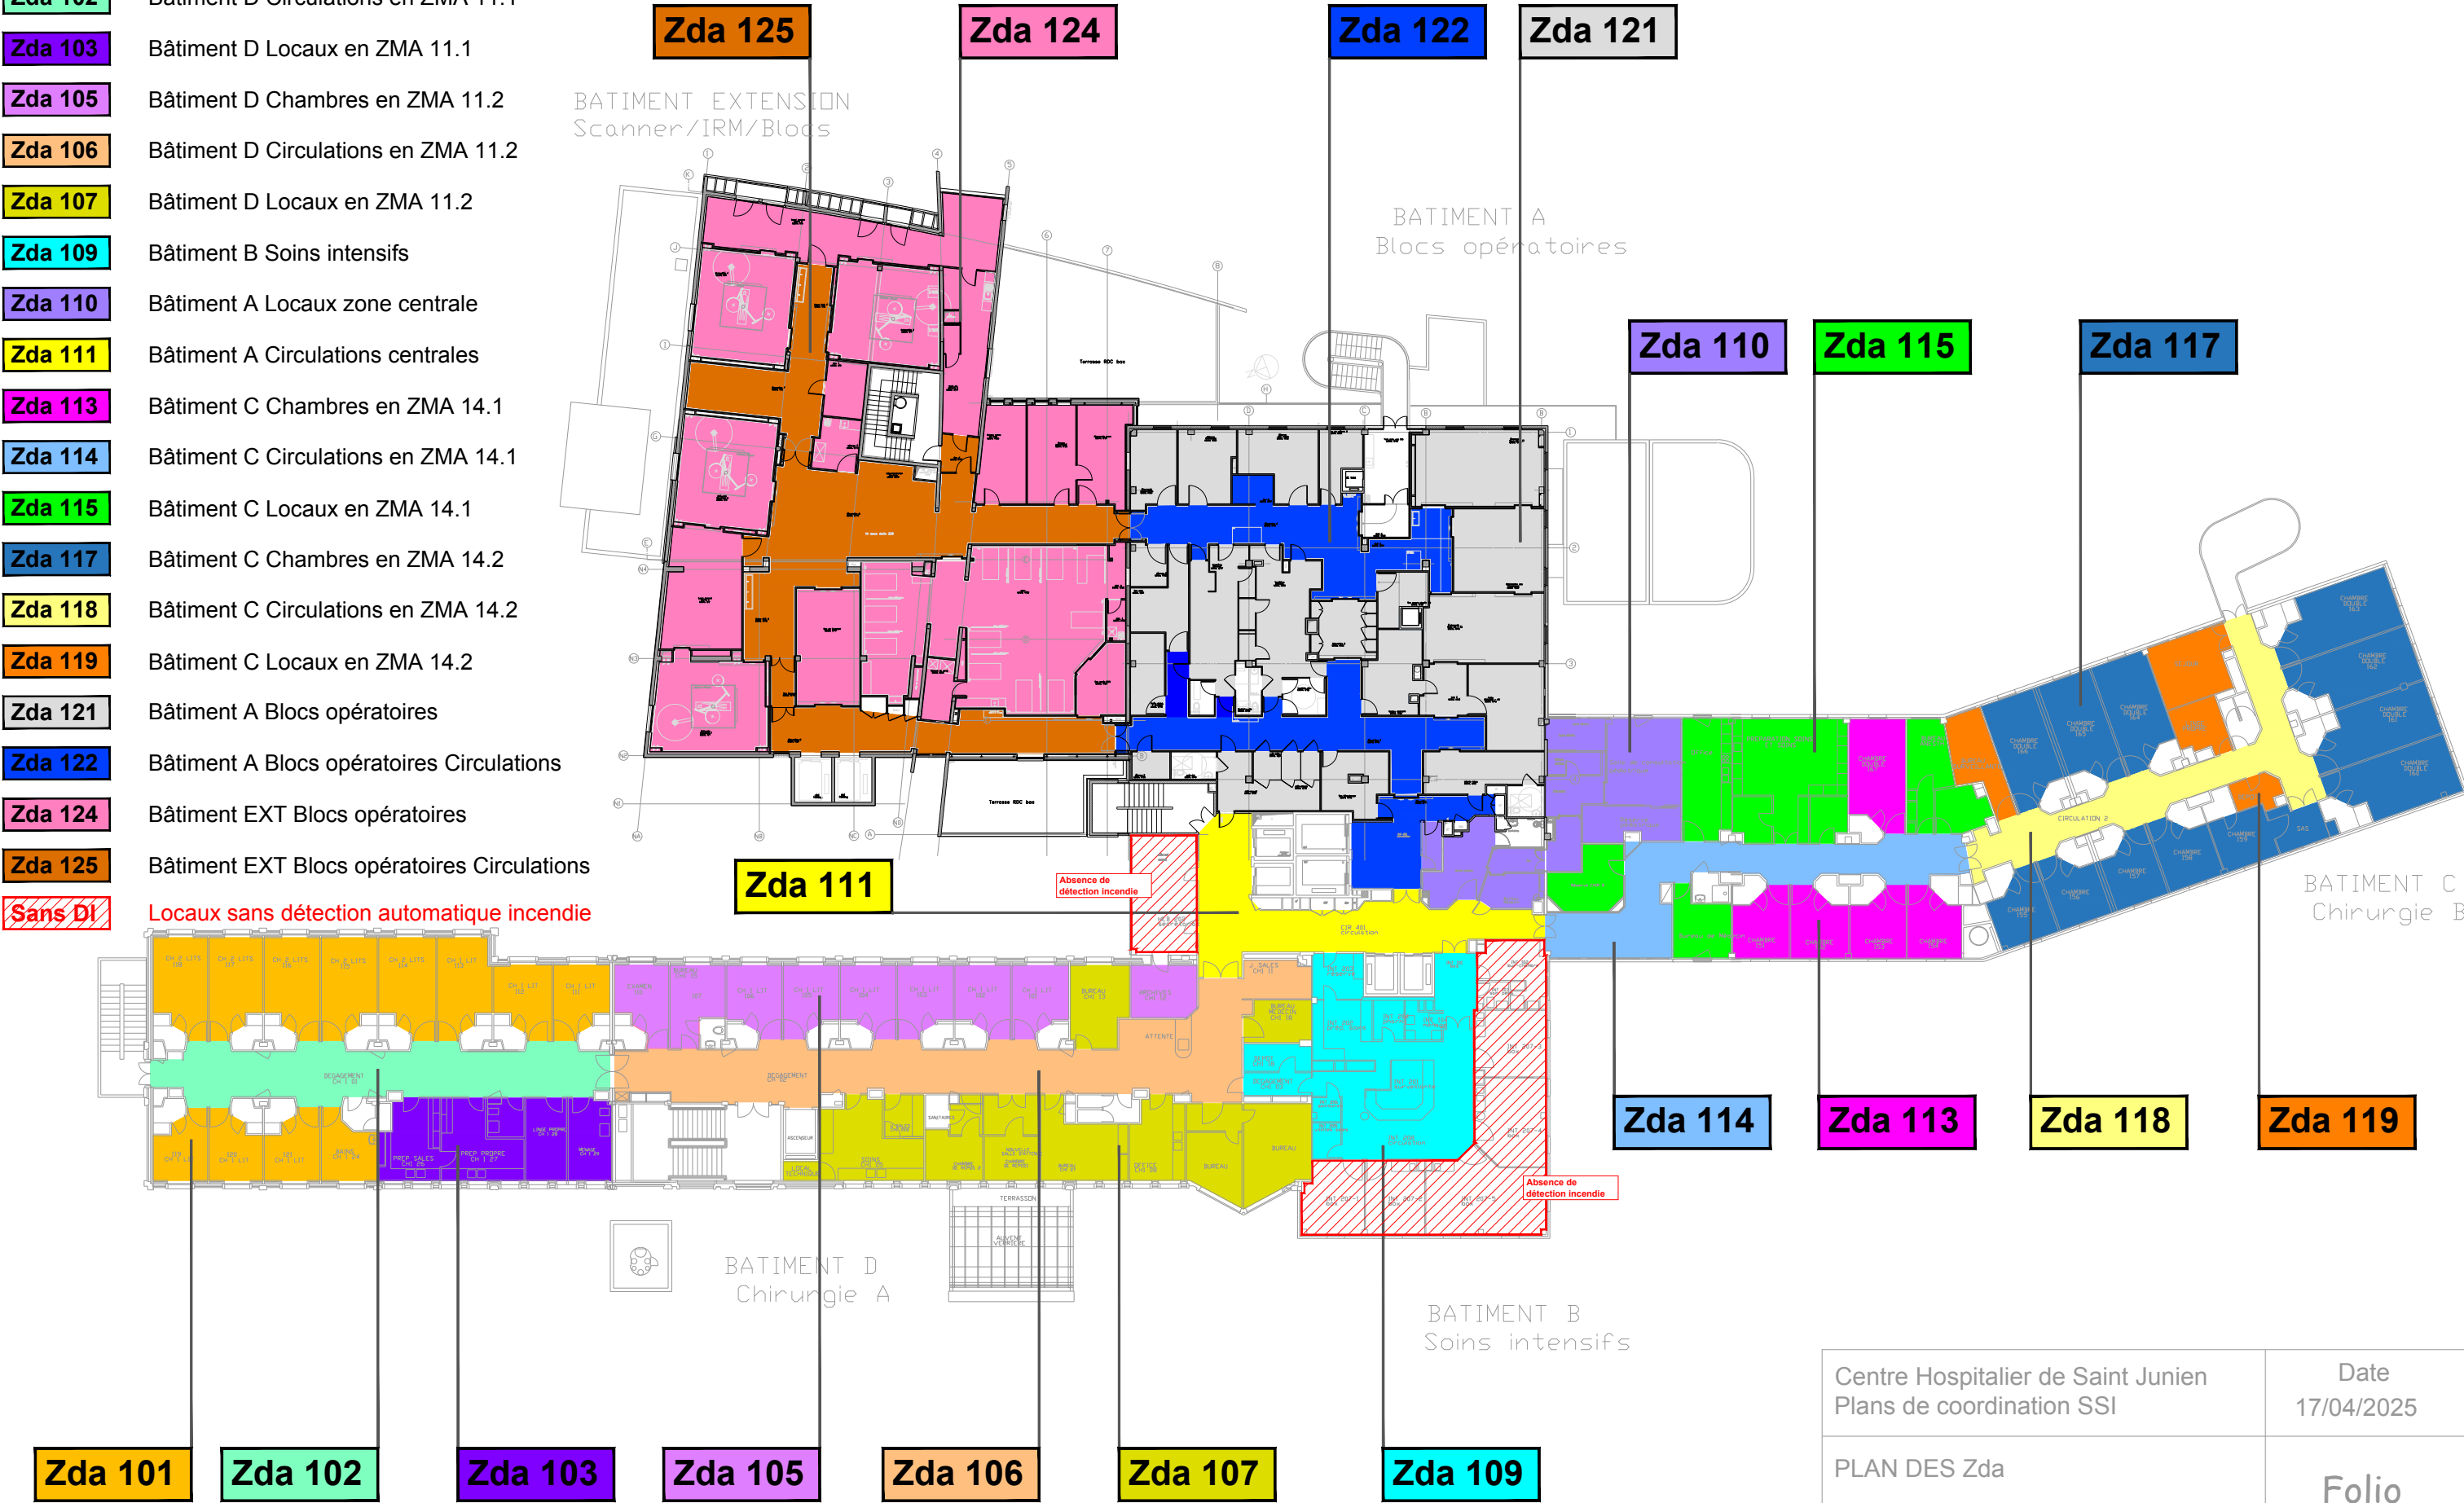

- Bâtiment D Circulations en ZMA 11.1**

Bâtiment A Circulations centrales / Soins intensifs

Bâtiment C Circulations en ZMA 14.1

Bâtiment C Circulations en ZMA 14.2

Bâtiment A Blocs opératoires Circulations

Bâtiment EXT Blocs opératoires Circulations

Zdm 126

Zdm 123

BATIMENT A
Blocs opératoires

BATIMENT EXTENSION
Scanner/IRM/Blocs

BATIMENT C
Chirurgie B

BATIMENT D
Chirurgie A

BATIMENT B
Soins intensifs

Zdm 116

Zdm 120

Zdm 104

Zdm 108


Zdm 112

Centre Hospitalier de Saint Junien
Plans de coordination SSI


PLAN DES Zdm

Date
17/04/2025

Folio
10/10

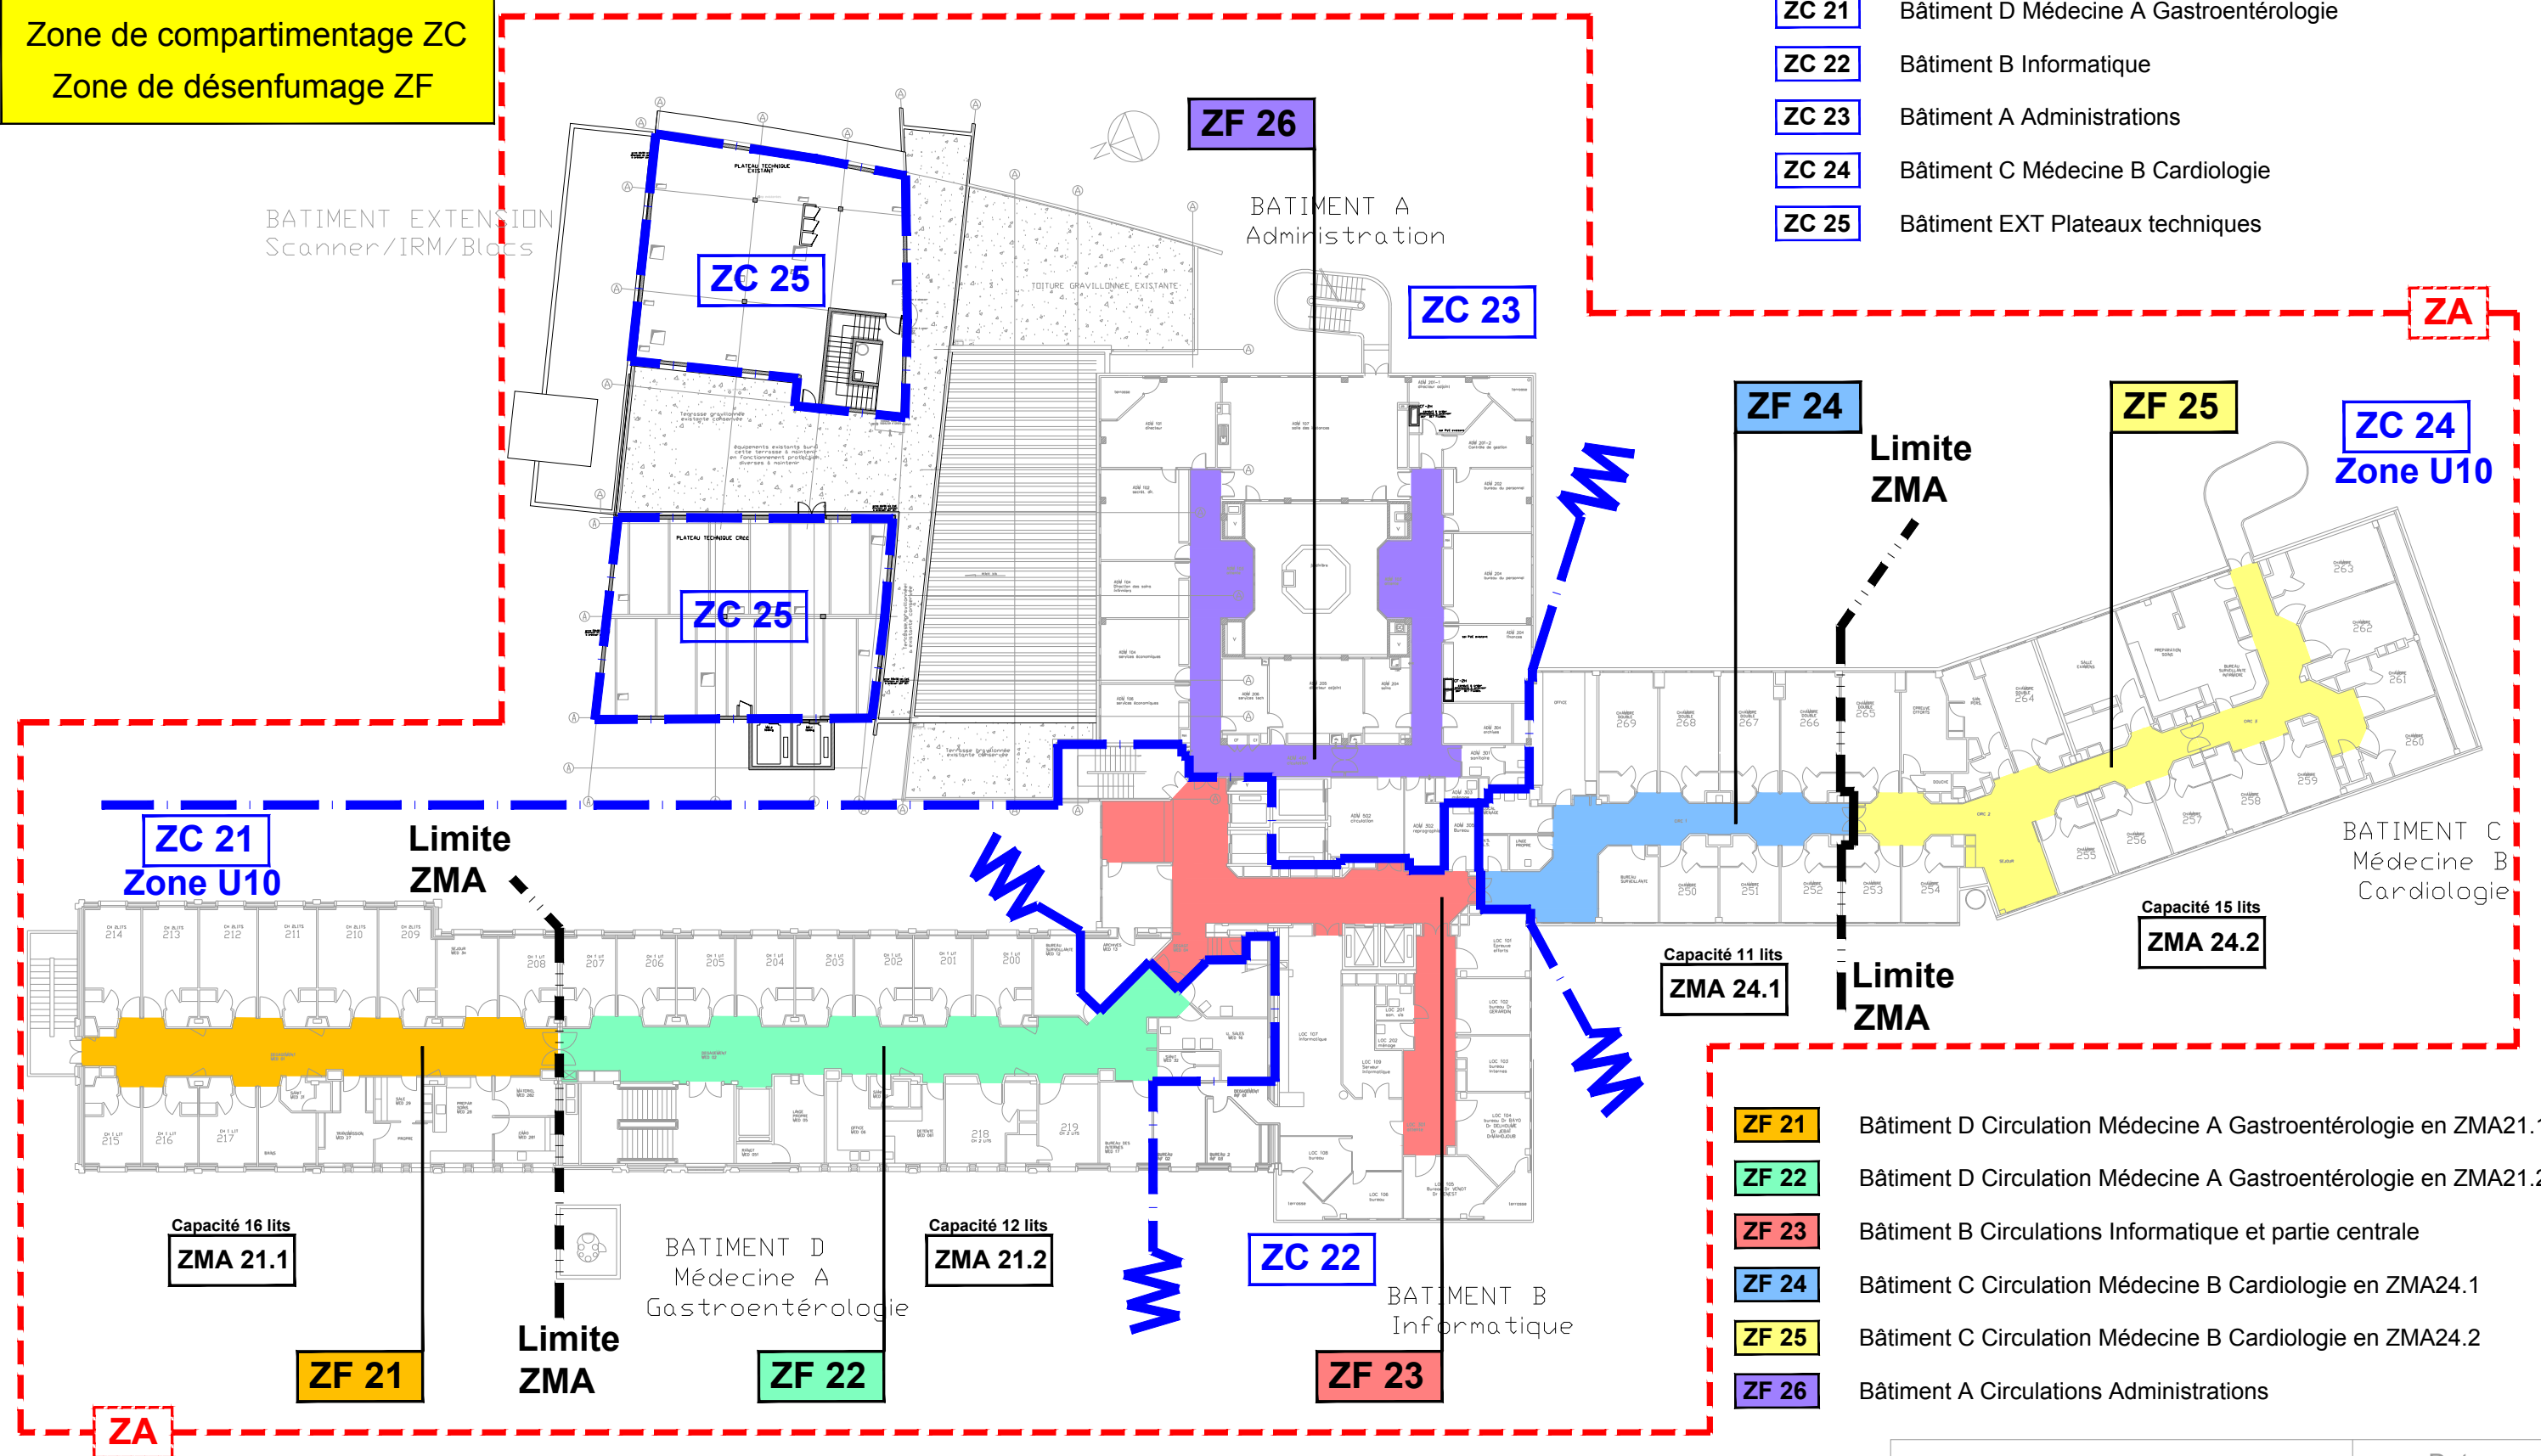


- Zda 201** Bâtiment D Chambres en ZMA 21.1
- Zda 202** Bâtiment D Circulations en ZMA 21.1
- Zda 203** Bâtiment D Locaux en ZMA 21.1
- Zda 205** Bâtiment D Chambres en ZMA 21.2
- Zda 206** Bâtiment D Circulations en ZMA 21.2
- Zda 207** Bâtiment D Locaux en ZMA 21.2
- Zda 209** Bâtiment B Informatique Locaux
- Zda 210** Bâtiment B Informatique Circulations
- Zda 212** Bâtiment A Locaux zone centrale
- Zda 213** Bâtiment A Circulations centrales
- Zda 215** Bâtiment C Chambres en ZMA 24.1
- Zda 216** Bâtiment C Circulations en ZMA 24.1
- Zda 217** Bâtiment C Locaux en ZMA 24.1
- Zda 219** Bâtiment C Chambres en ZMA 24.2
- Zda 220** Bâtiment C Circulations en ZMA 24.2
- Zda 221** Bâtiment C Locaux en ZMA 24.2
- Zda 223** Bâtiment A Administration Locaux
- Zda 224** Bâtiment A Administration Circulations
- Zda 226** Bâtiment EXT Plateaux techniques
- Sans DI** Locaux sans détection automatique incendie

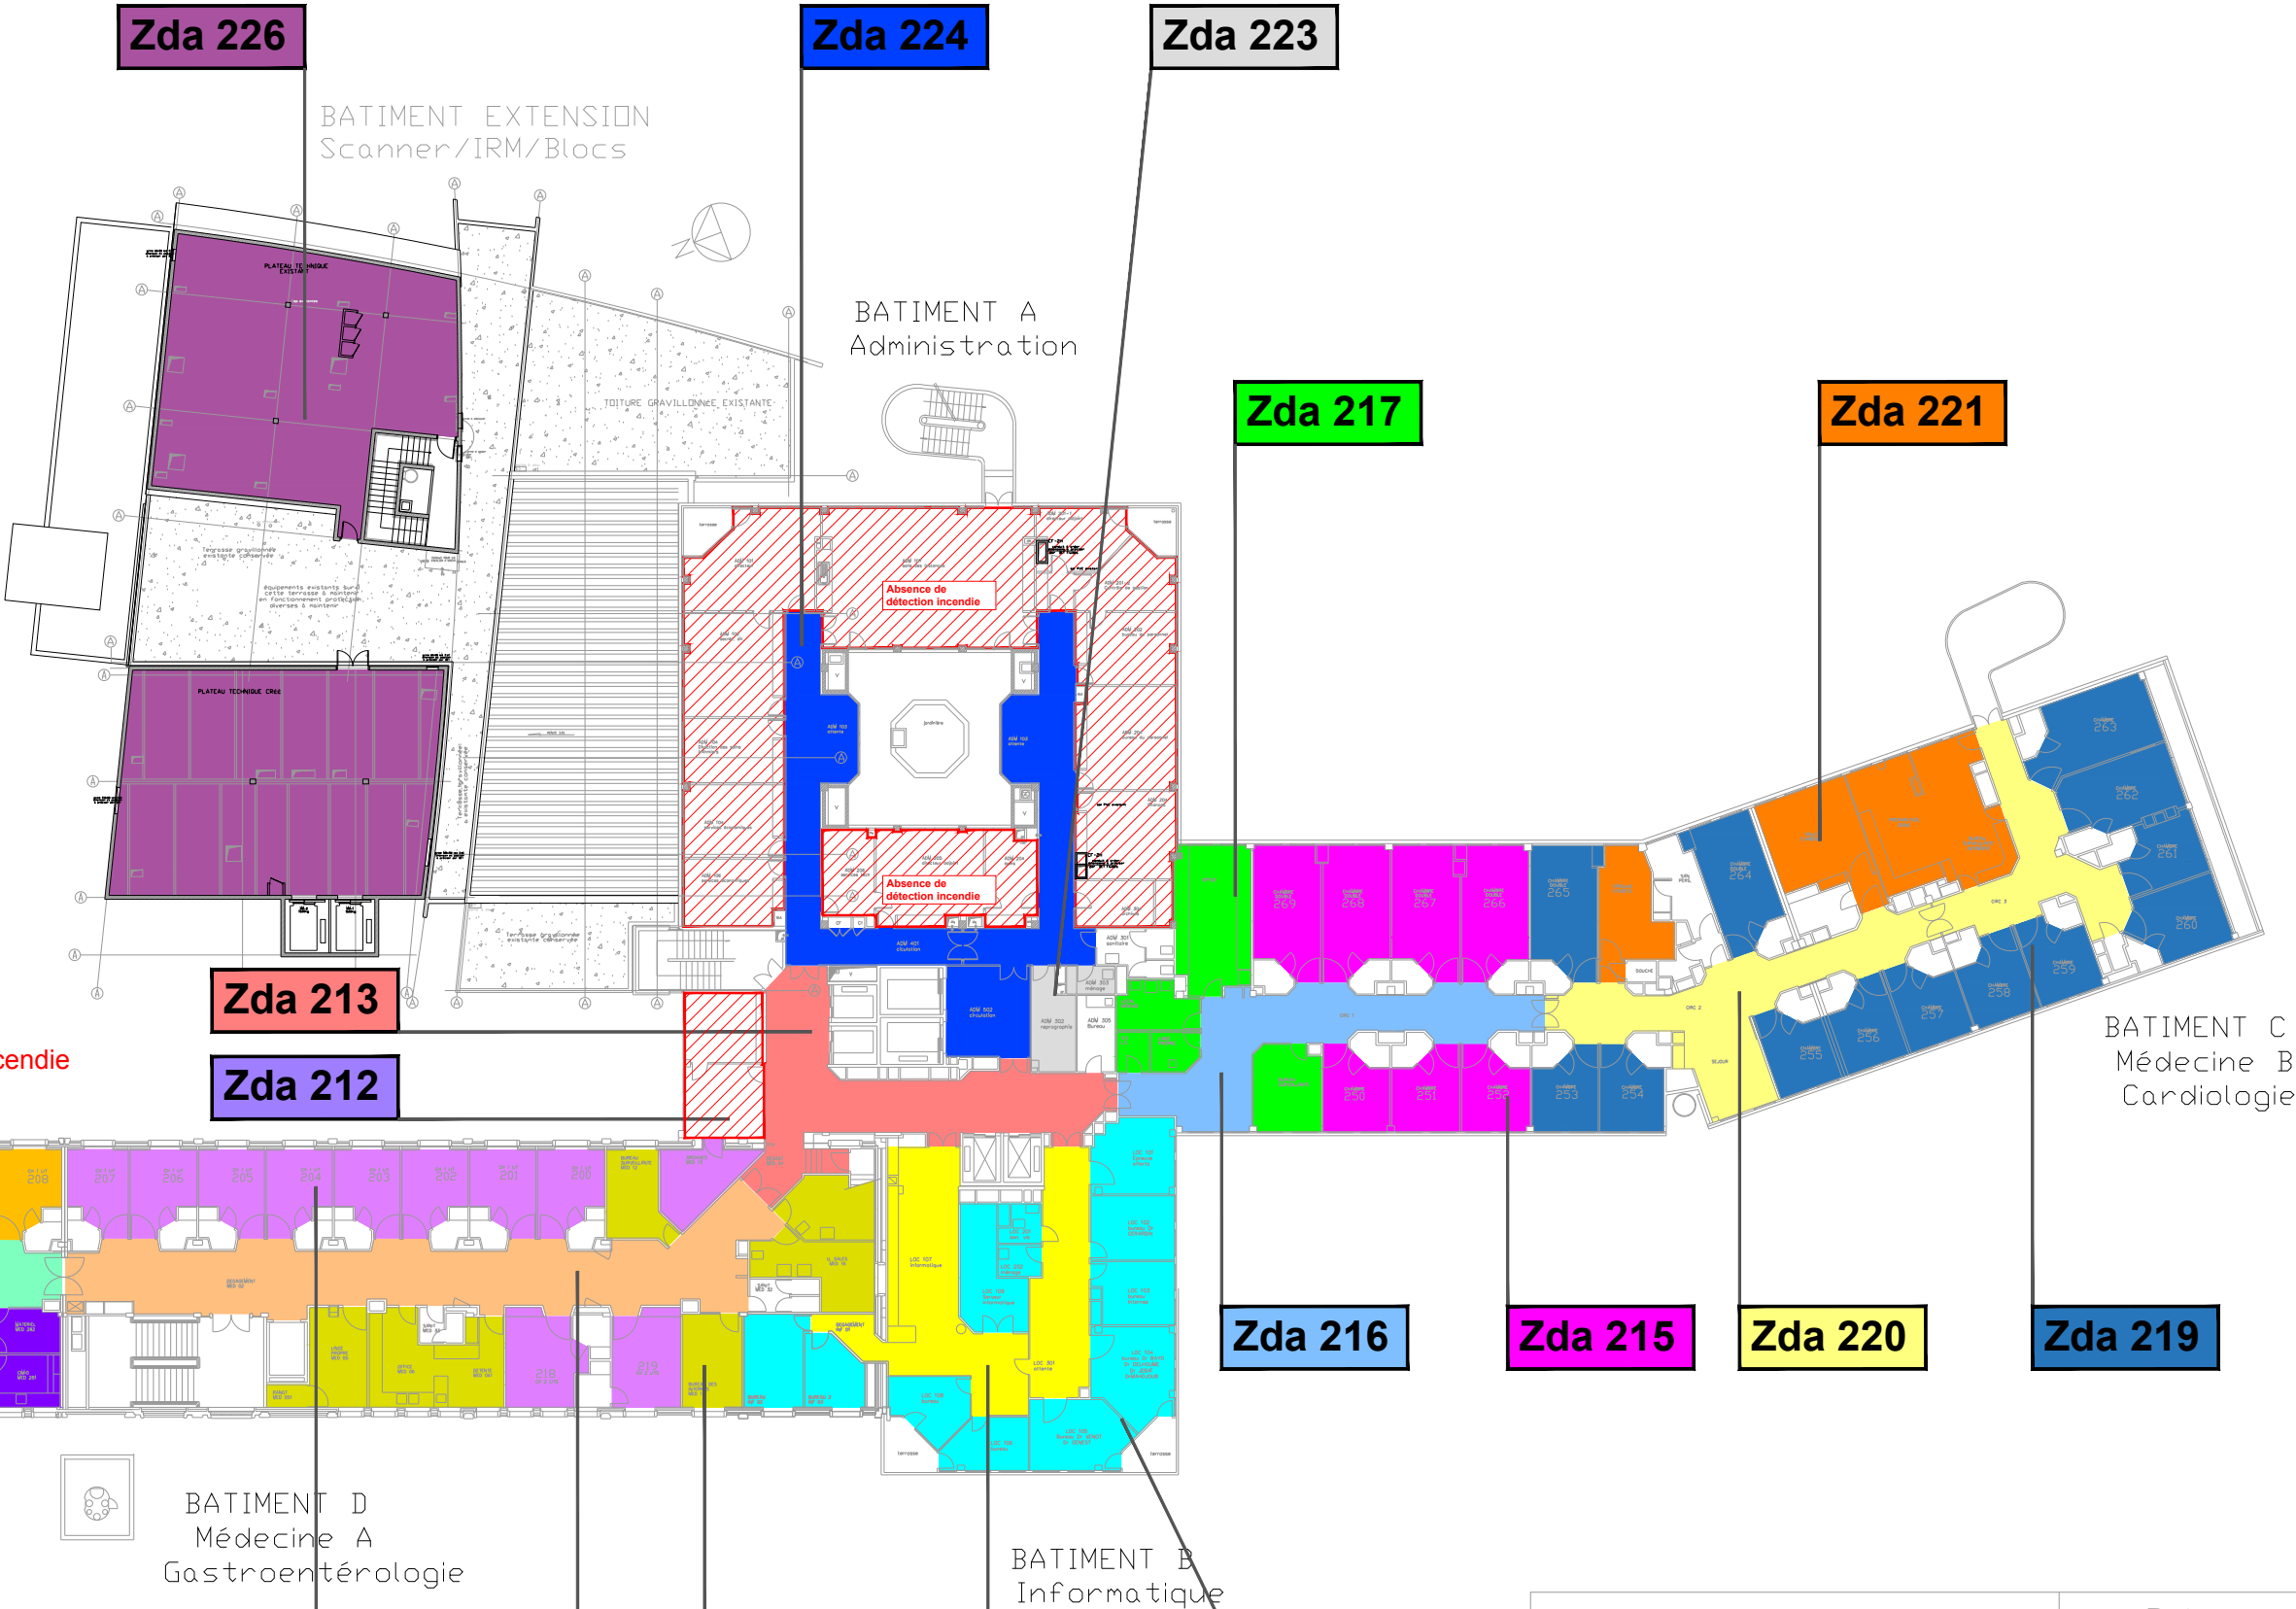


- Zda 201**
- Zda 202**
- Zda 203**
- Zda 205**
- Zda 206**
- Zda 207**
- Zda 210**
- Zda 209**

- Zdm 204** Bâtiment D Circulations en ZMA 21.1
- Zdm 208** Bâtiment D Circulations en ZMA 21.2
- Zdm 211** Bâtiment B Informatique Circulations
- Zdm 214** Bâtiment A Circulations centrales
- Zdm 218** Bâtiment C Circulations en ZMA 24.1
- Zdm 222** Bâtiment C Circulations en ZMA 24.2
- Zdm 225** Bâtiment A Administration Circulations
- Zdm 227** Bâtiment EXT Plateaux techniques

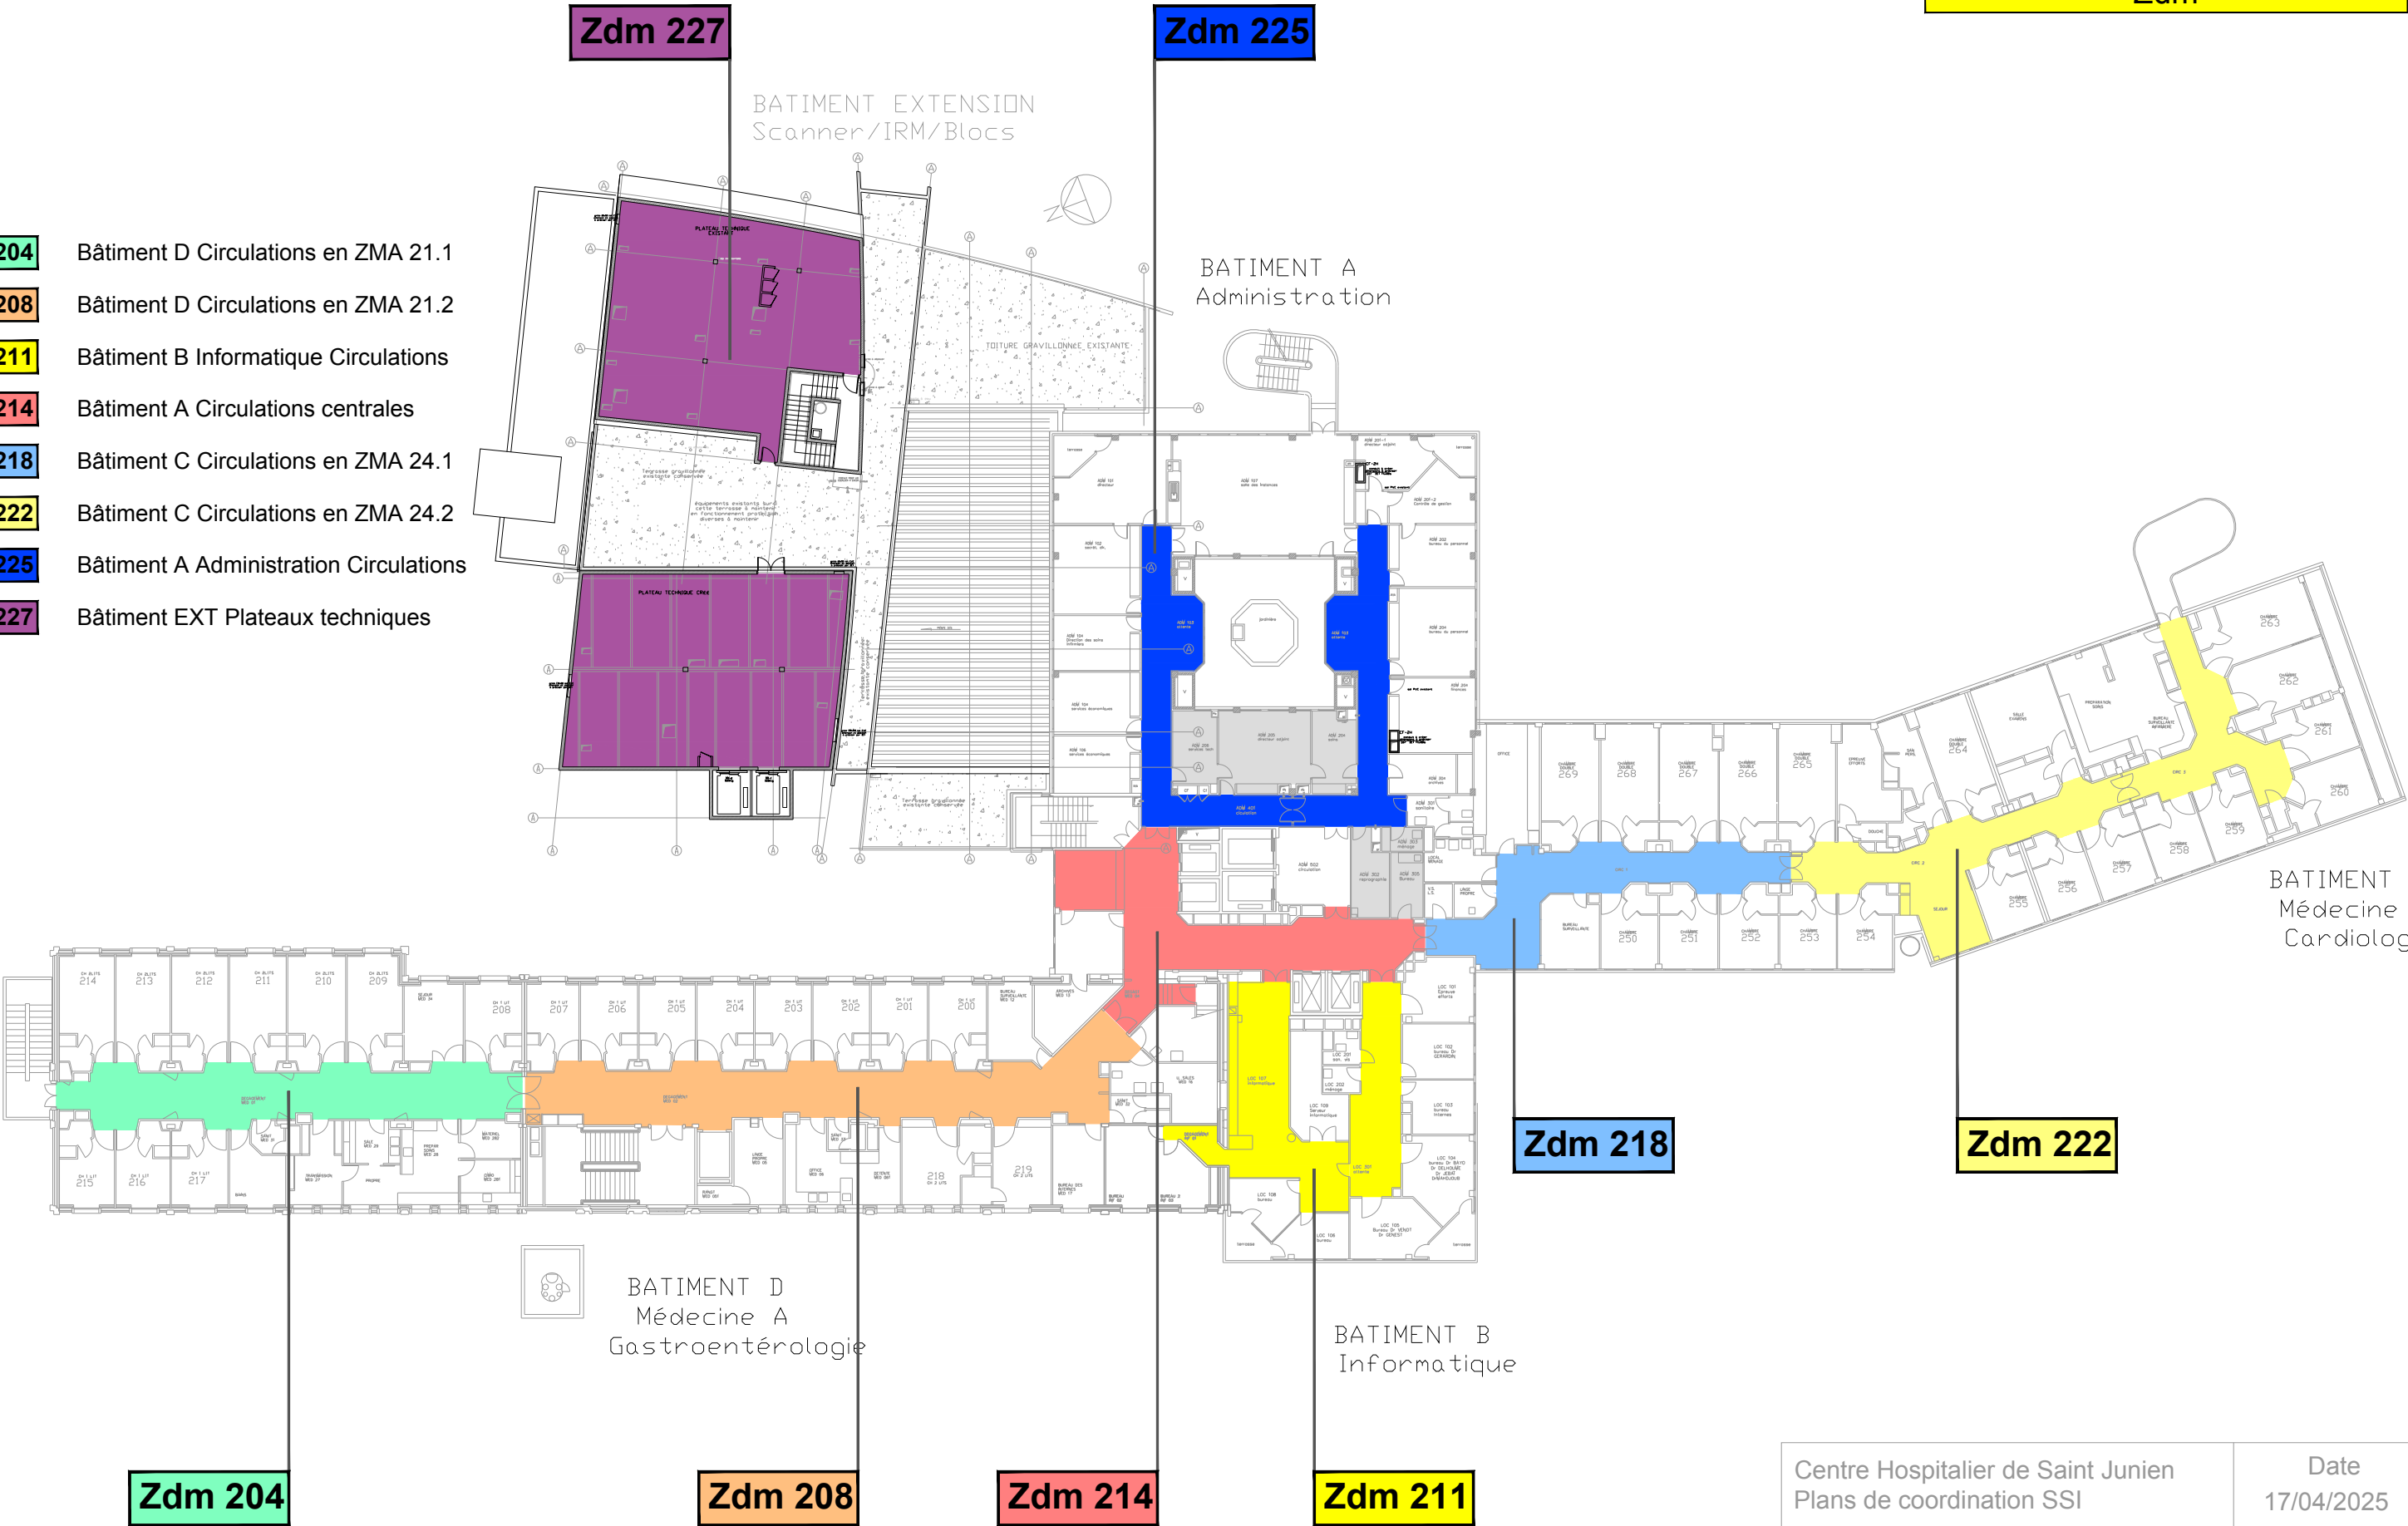

Zone d'alarme ZA
Zone de compartimentage ZC
Zone de désenfumage ZF

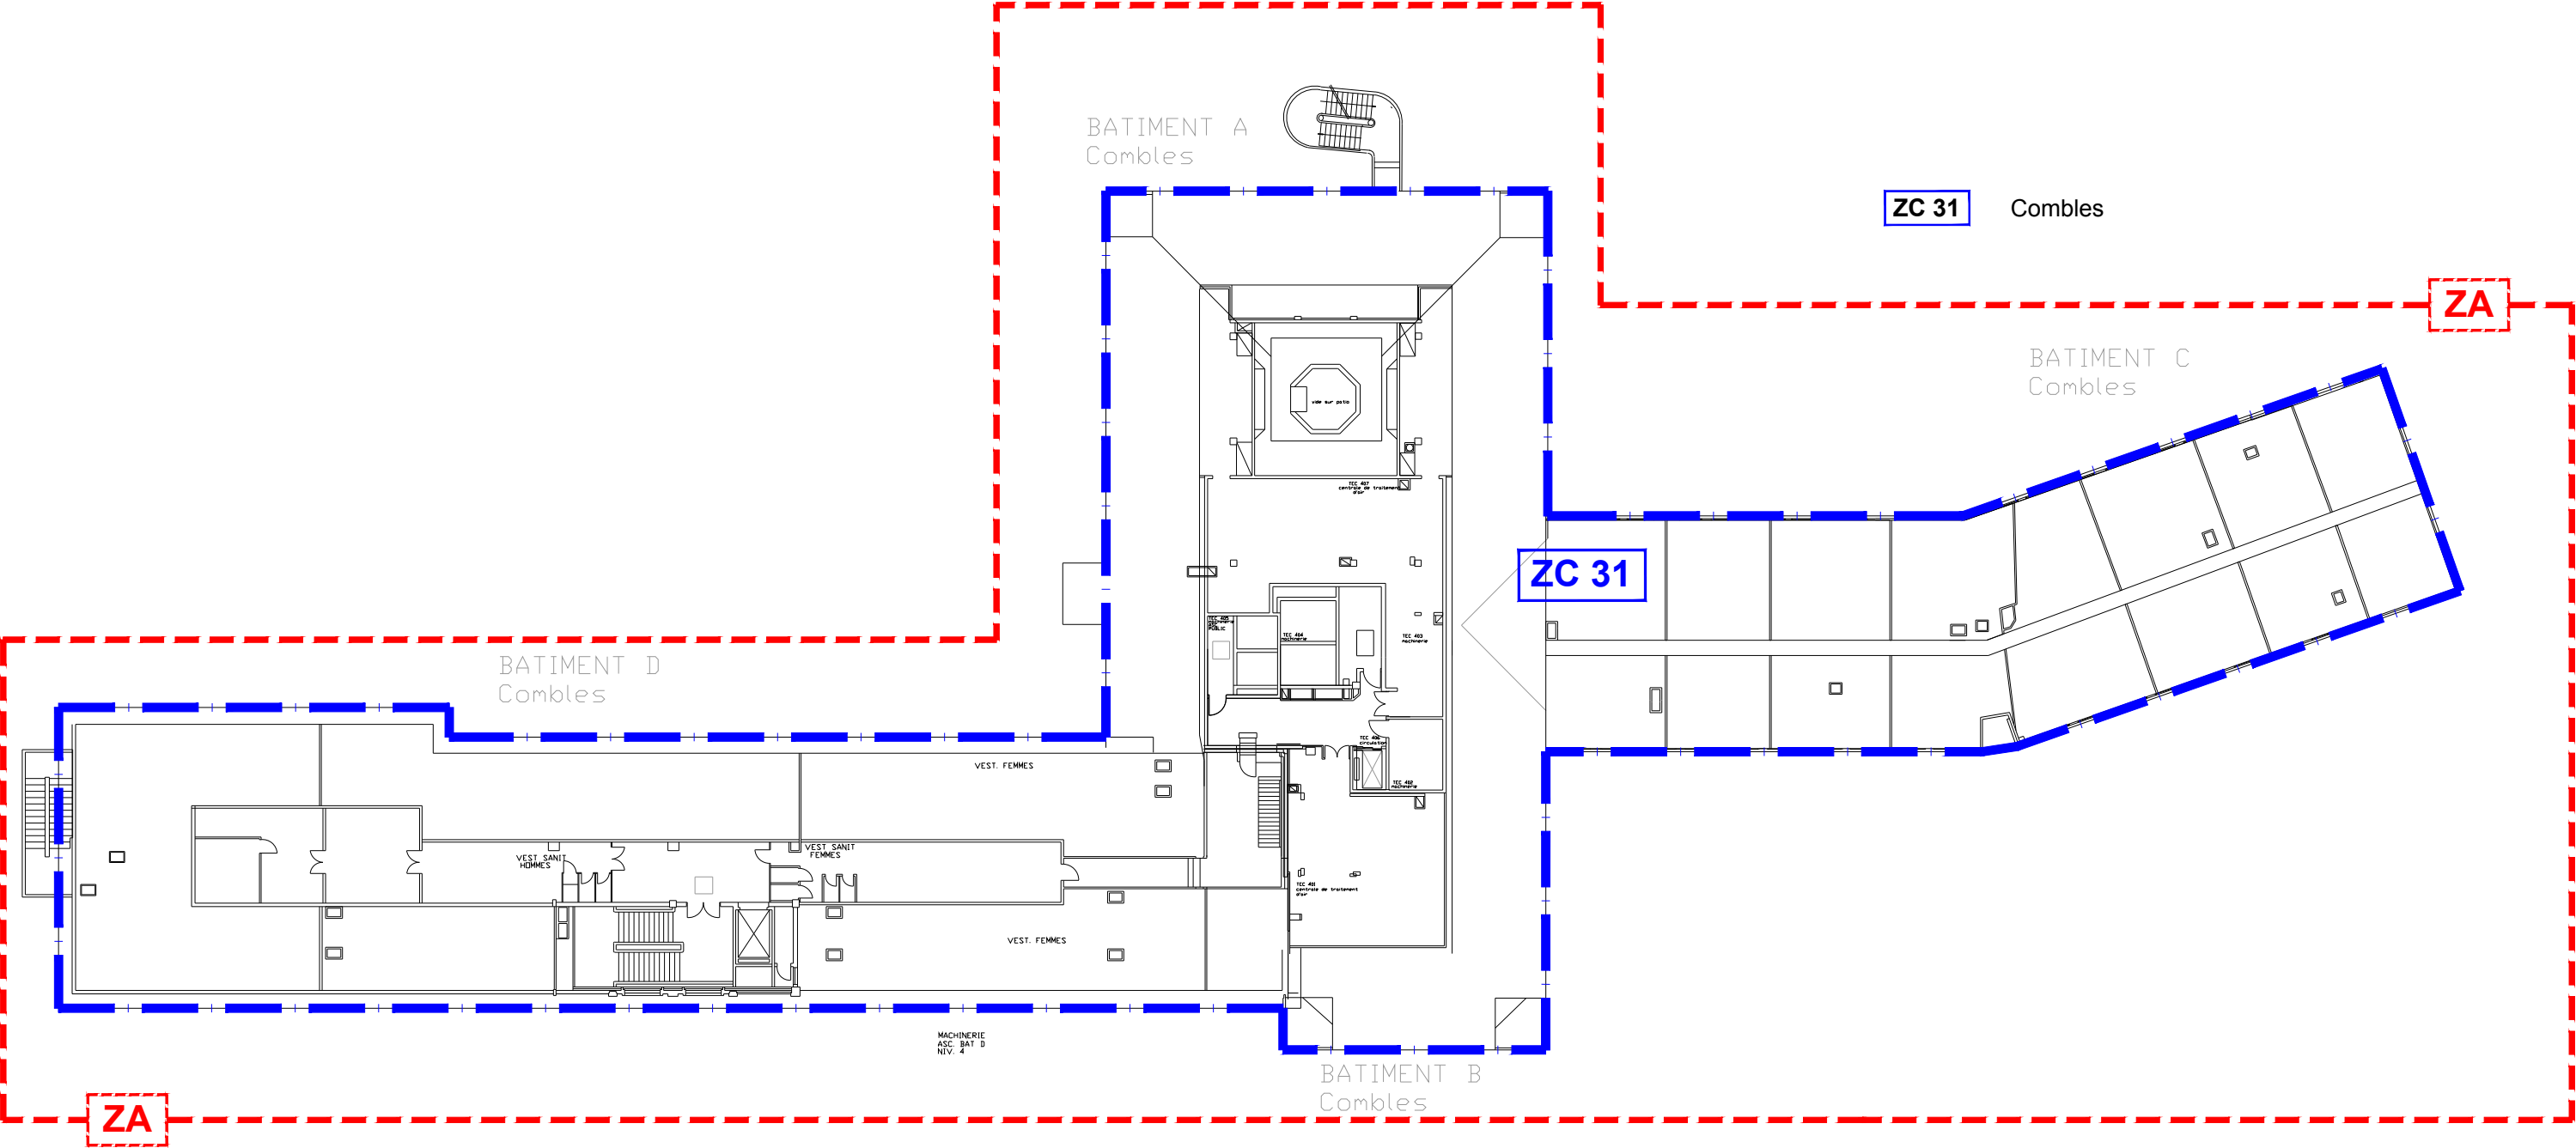

Centre Hospitalier de Saint Junien Plans de coordination SSI	Date 17/04/2025
PLAN DES ZA / ZC / ZF	Folio 16 /18
Niveau : COMBLES	

- Zda 301


Bâtiment D
- Zda 303

Bâtiment A-B Central
- Zda 305

Bâtiment A-B Périphérie
- Zda 306

Bâtiment C
- Sans DI

Locaux sans détection automatique incendie

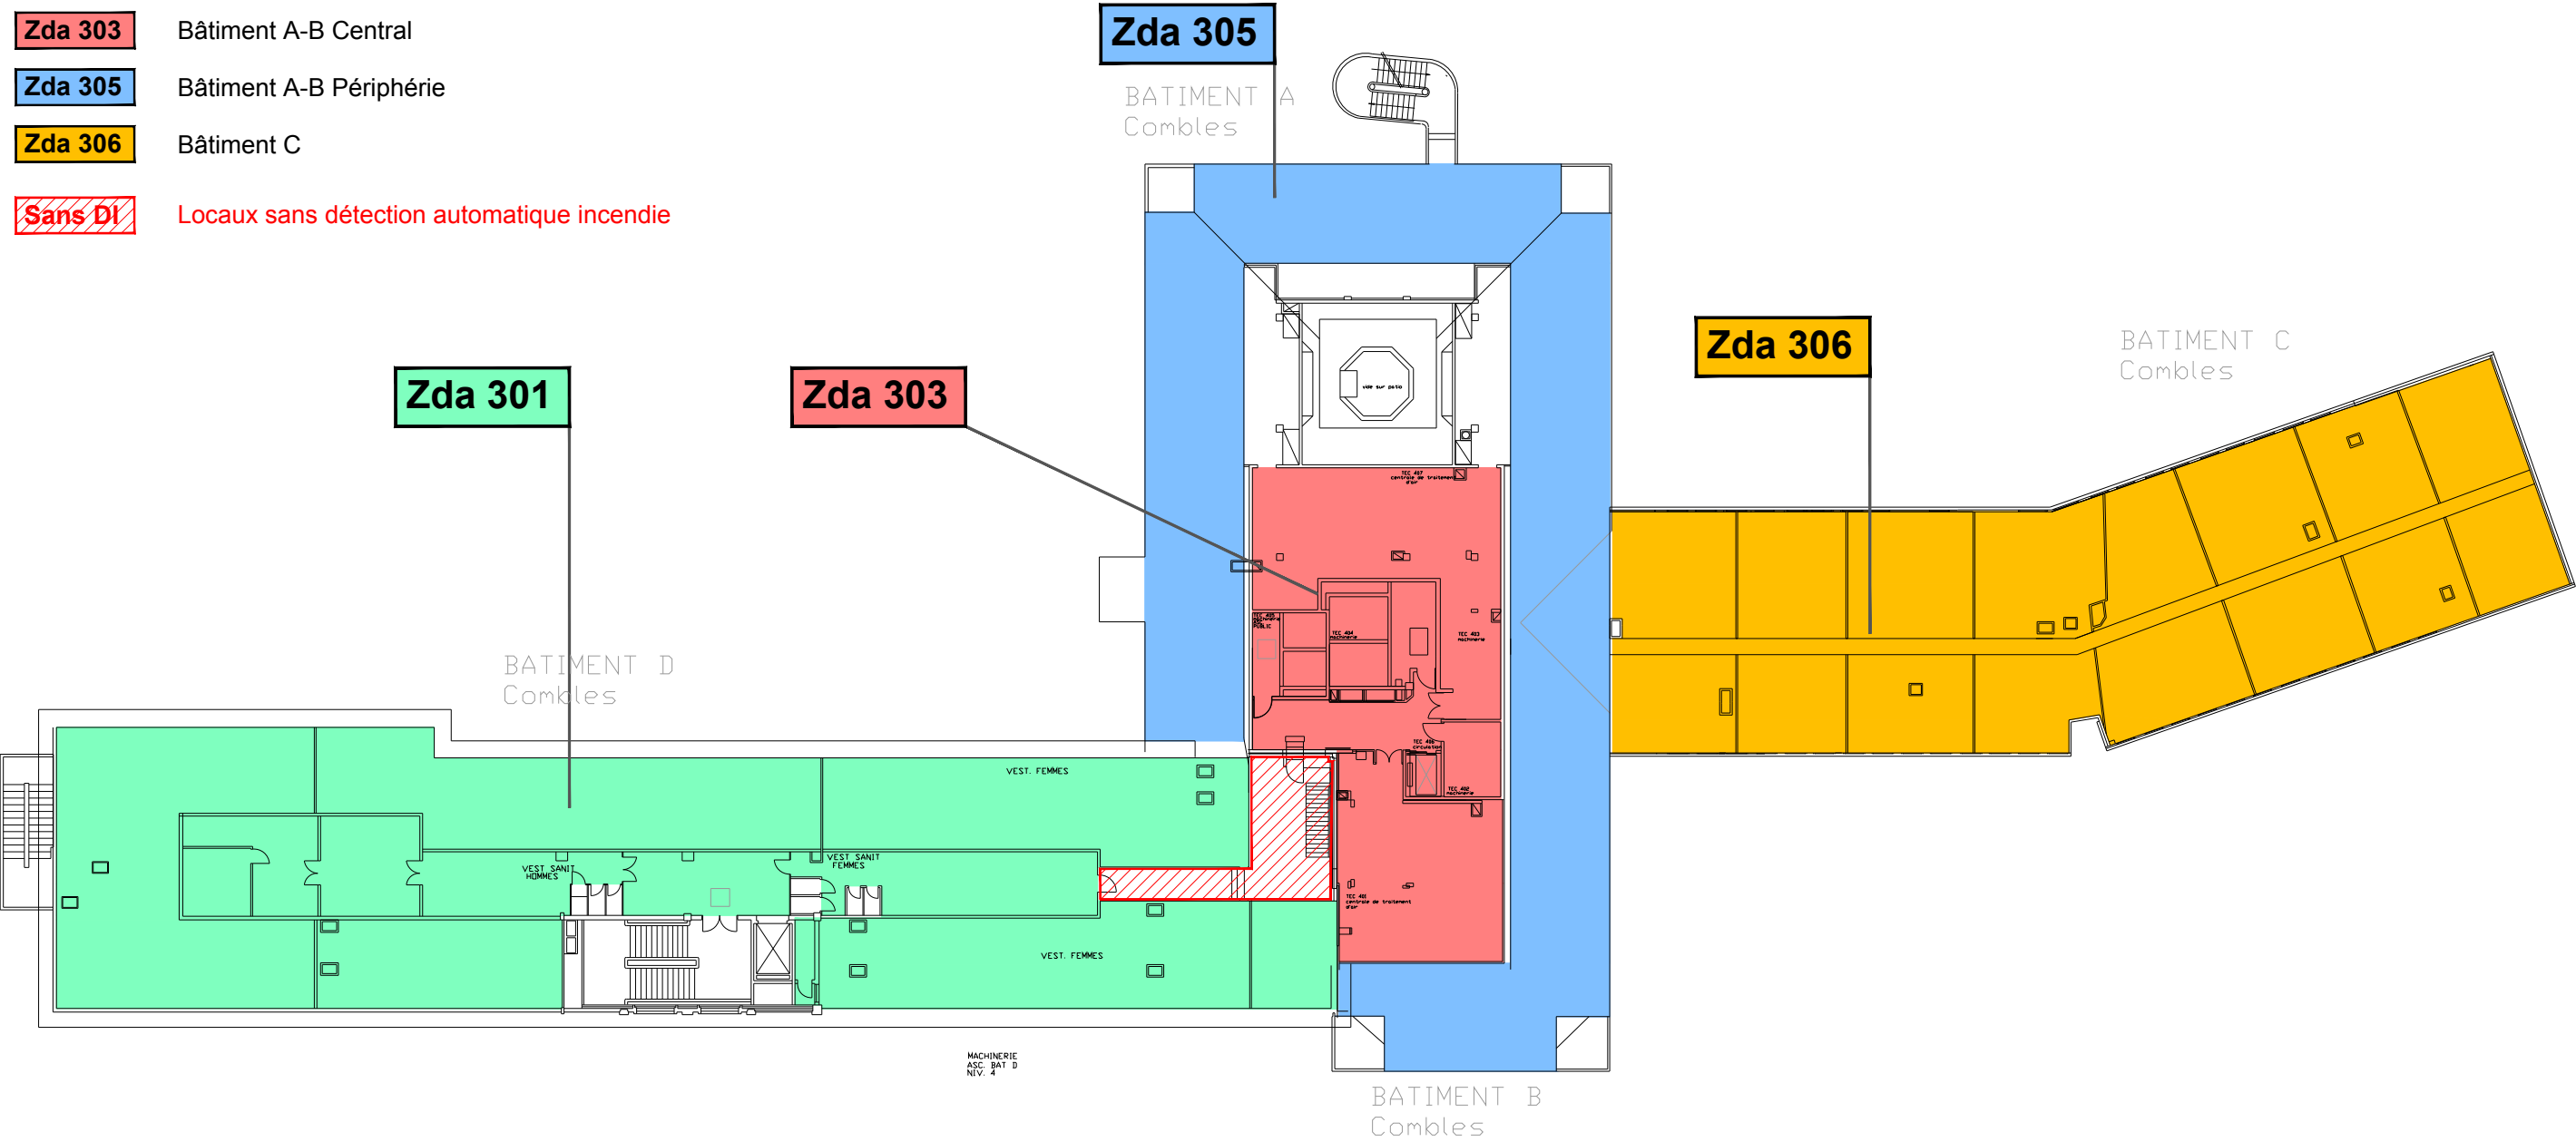

Centre Hospitalier de Saint Junien Plans de coordination SSI	Date 17/04/2025
PLAN DES Zda	Folio 17 /18
Niveau : COMBLES	

- Zdm 302 Bâtiment D
- Zdm 304 Bâtiment A-B
- Zdm 307 Bâtiment C

