




PLAN DU 2ème ETAGE

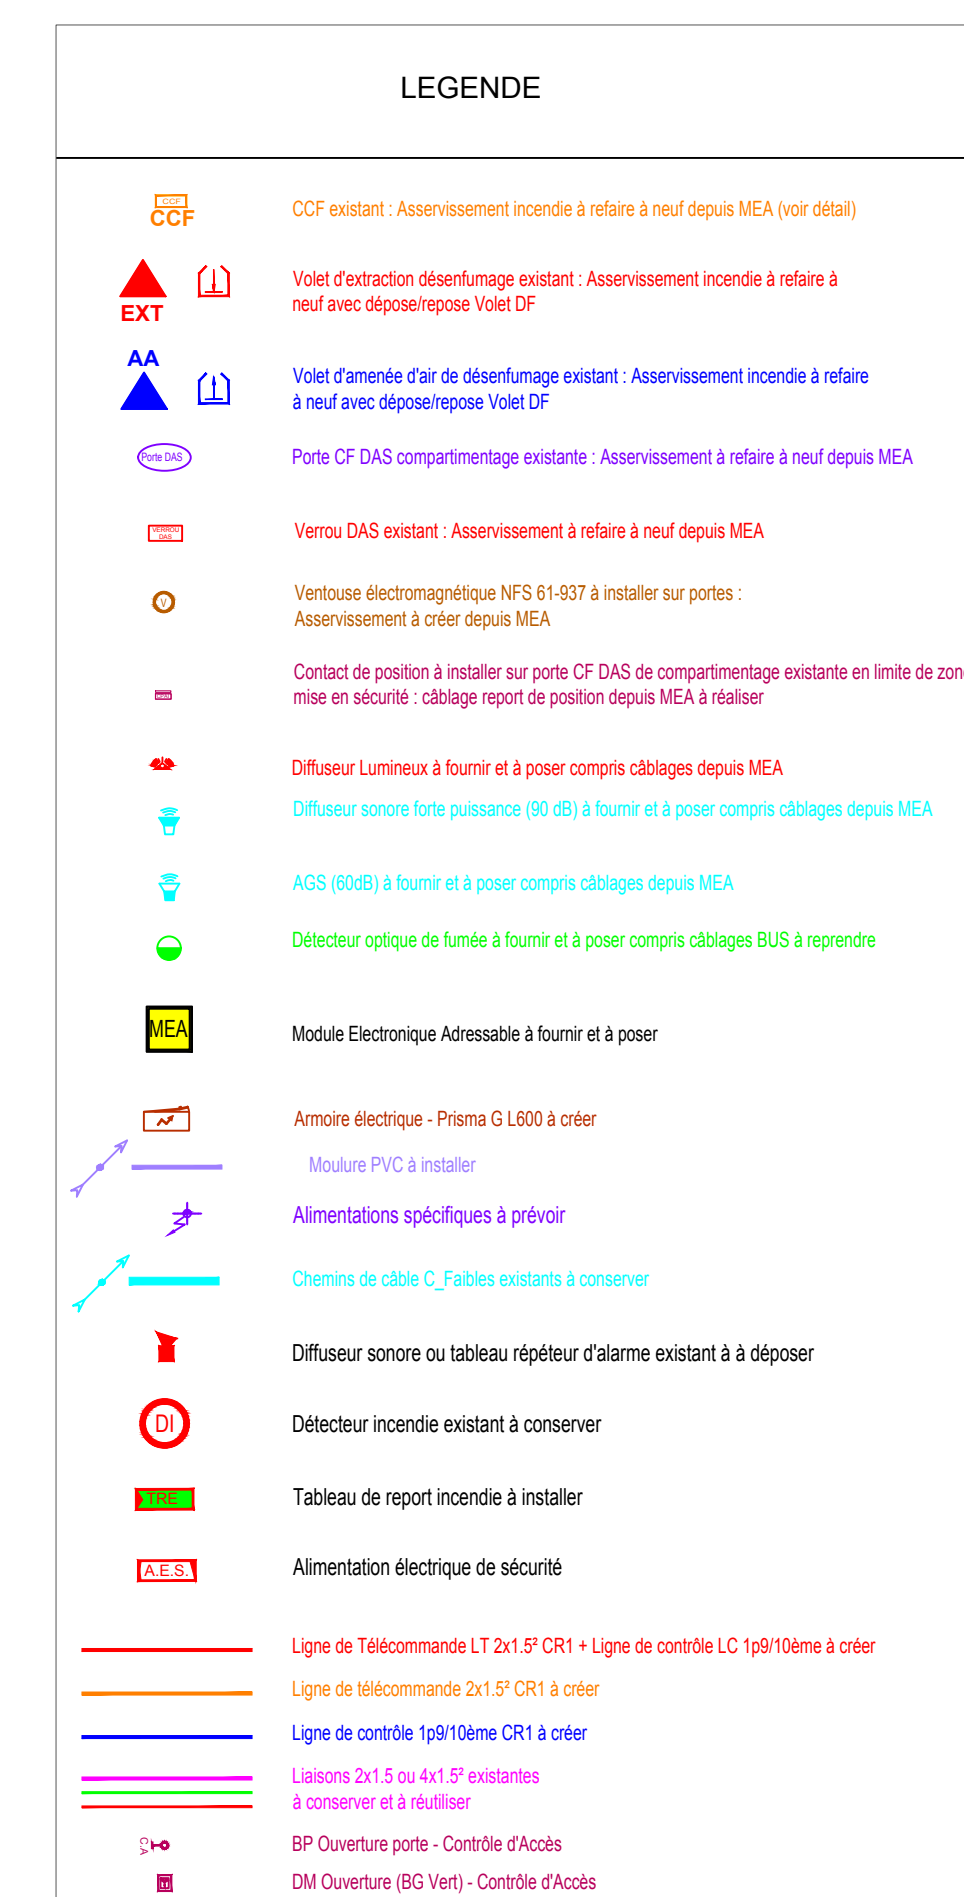

BATIMENT B
Informatique



Maîtrise d'ouvrage.
CH de Saint Junien
Rue de Châteaubriand
87205 SAINT JUNIEN



Migration du SDI
Migration du CM51 Conventiennel
Bâtiments A / B / D

SSI

PLAN PROJET
Lot Unique SSI
NIVEAU R+2

SSI 06

indice	date	modifications



Bureau d'Etudes CITE 4 SARL	2 rue Thomas Edison 87220 FEYTIAT e-mail: cote4@free.fr
--------------------------------	---

Tel. 06.55.31.85.26
Fax 06.55.31.85.35