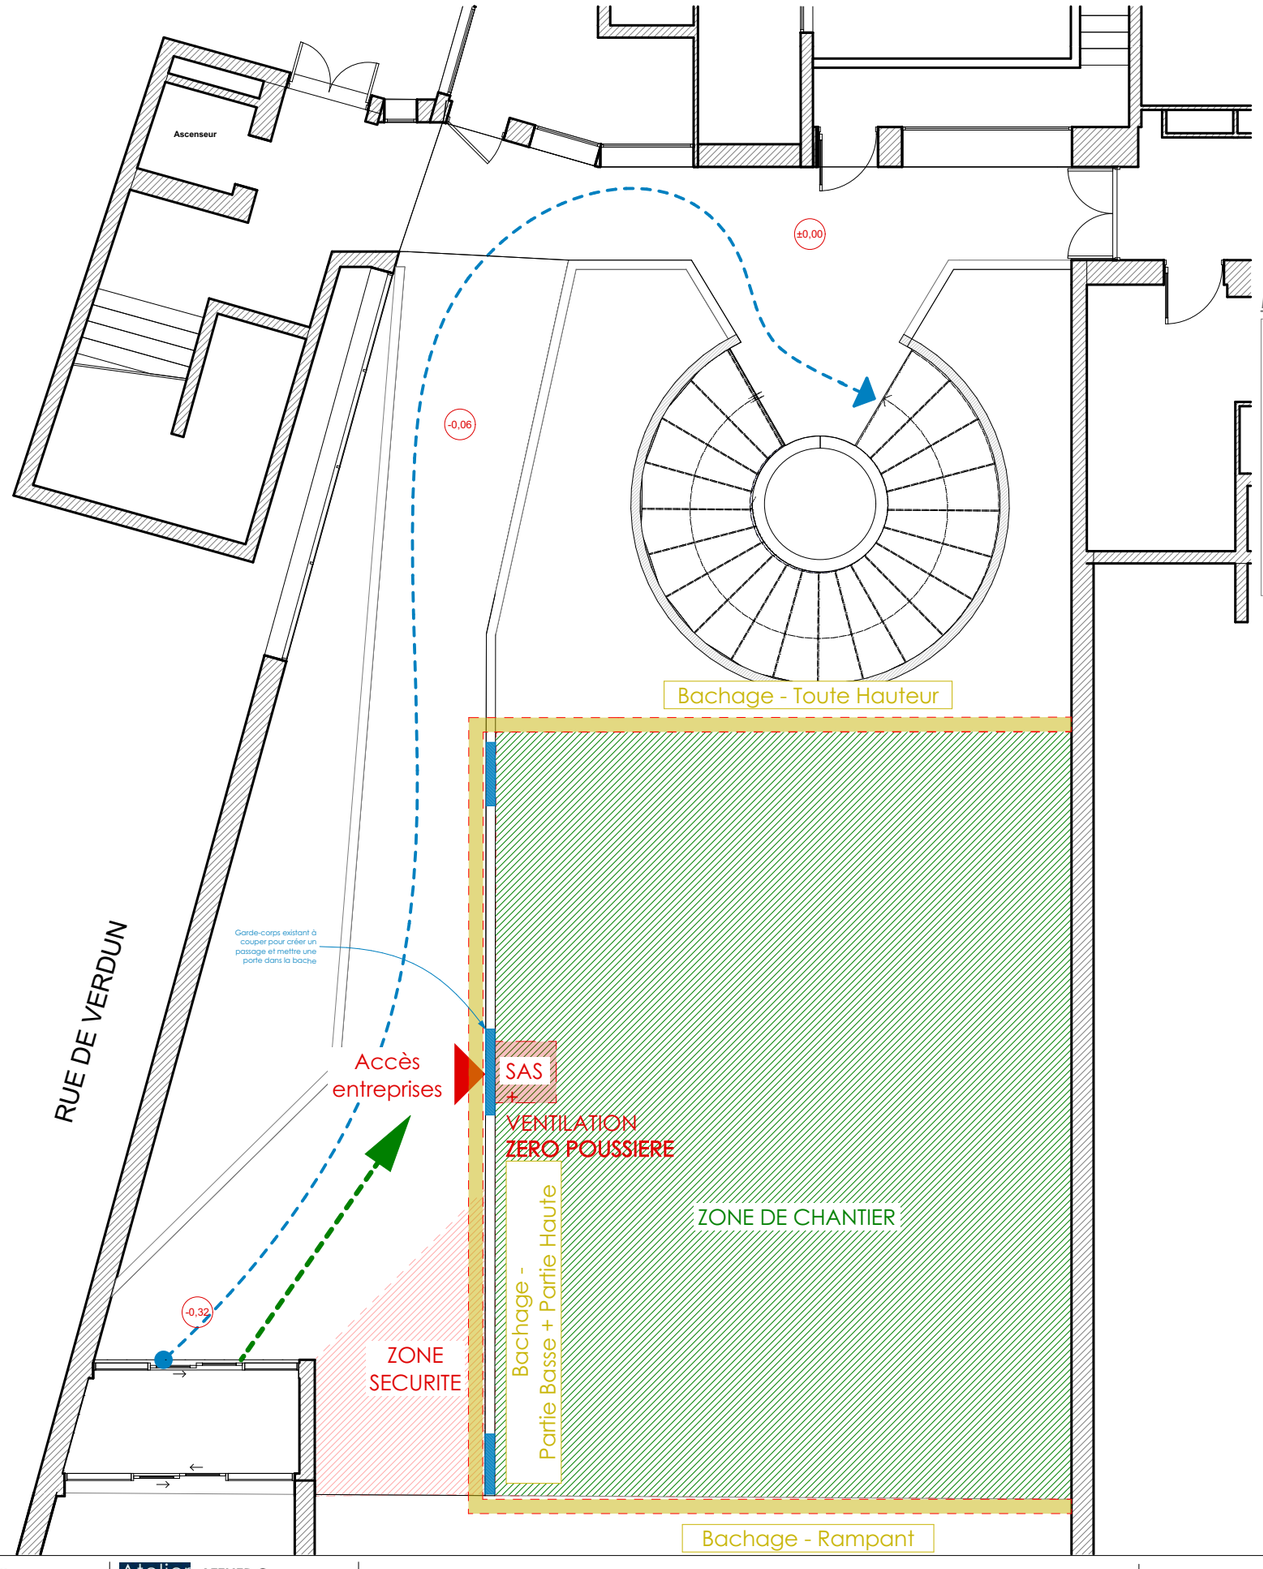


## Légendes :

- Flux tribunal
- Flux chantier
- Thermo bachage
- Tunnel largeur 1.20m- entièrement habillé de bois + éclairage et signalisation
- Zone chantier - Interdit au public

## Proposition de phasage

Première phase :
Renforcement des structures en sous-sol + dépose des éléments décoratifs sur le pan incliné.

Seconde phase :
Pose du thermo-bachage ( 3 portes)

Troisième phase :
Sciage des gardes-corps ( voile béton )

Quatrième phase :
Pose de la structure bois

**Ministère de la Justice**
20 rue du Puits Mauger
CS 60826 35108 Rennes Cedex 3

**ATELIER G**
29 rue Léon Maléfra
76140 Petit-Quevilly
Tel: 02.32.08.04.30
Email : contact@atelierg.archi

**INSTALLATION DU NOUVEAU SAUJ**
Nouveau Palais de Justice d'Evreux - 27000

# INSTALLATION CHANTIER RDC

**PRO**

Echelle
1:100
Date d'édition
16/07/2025