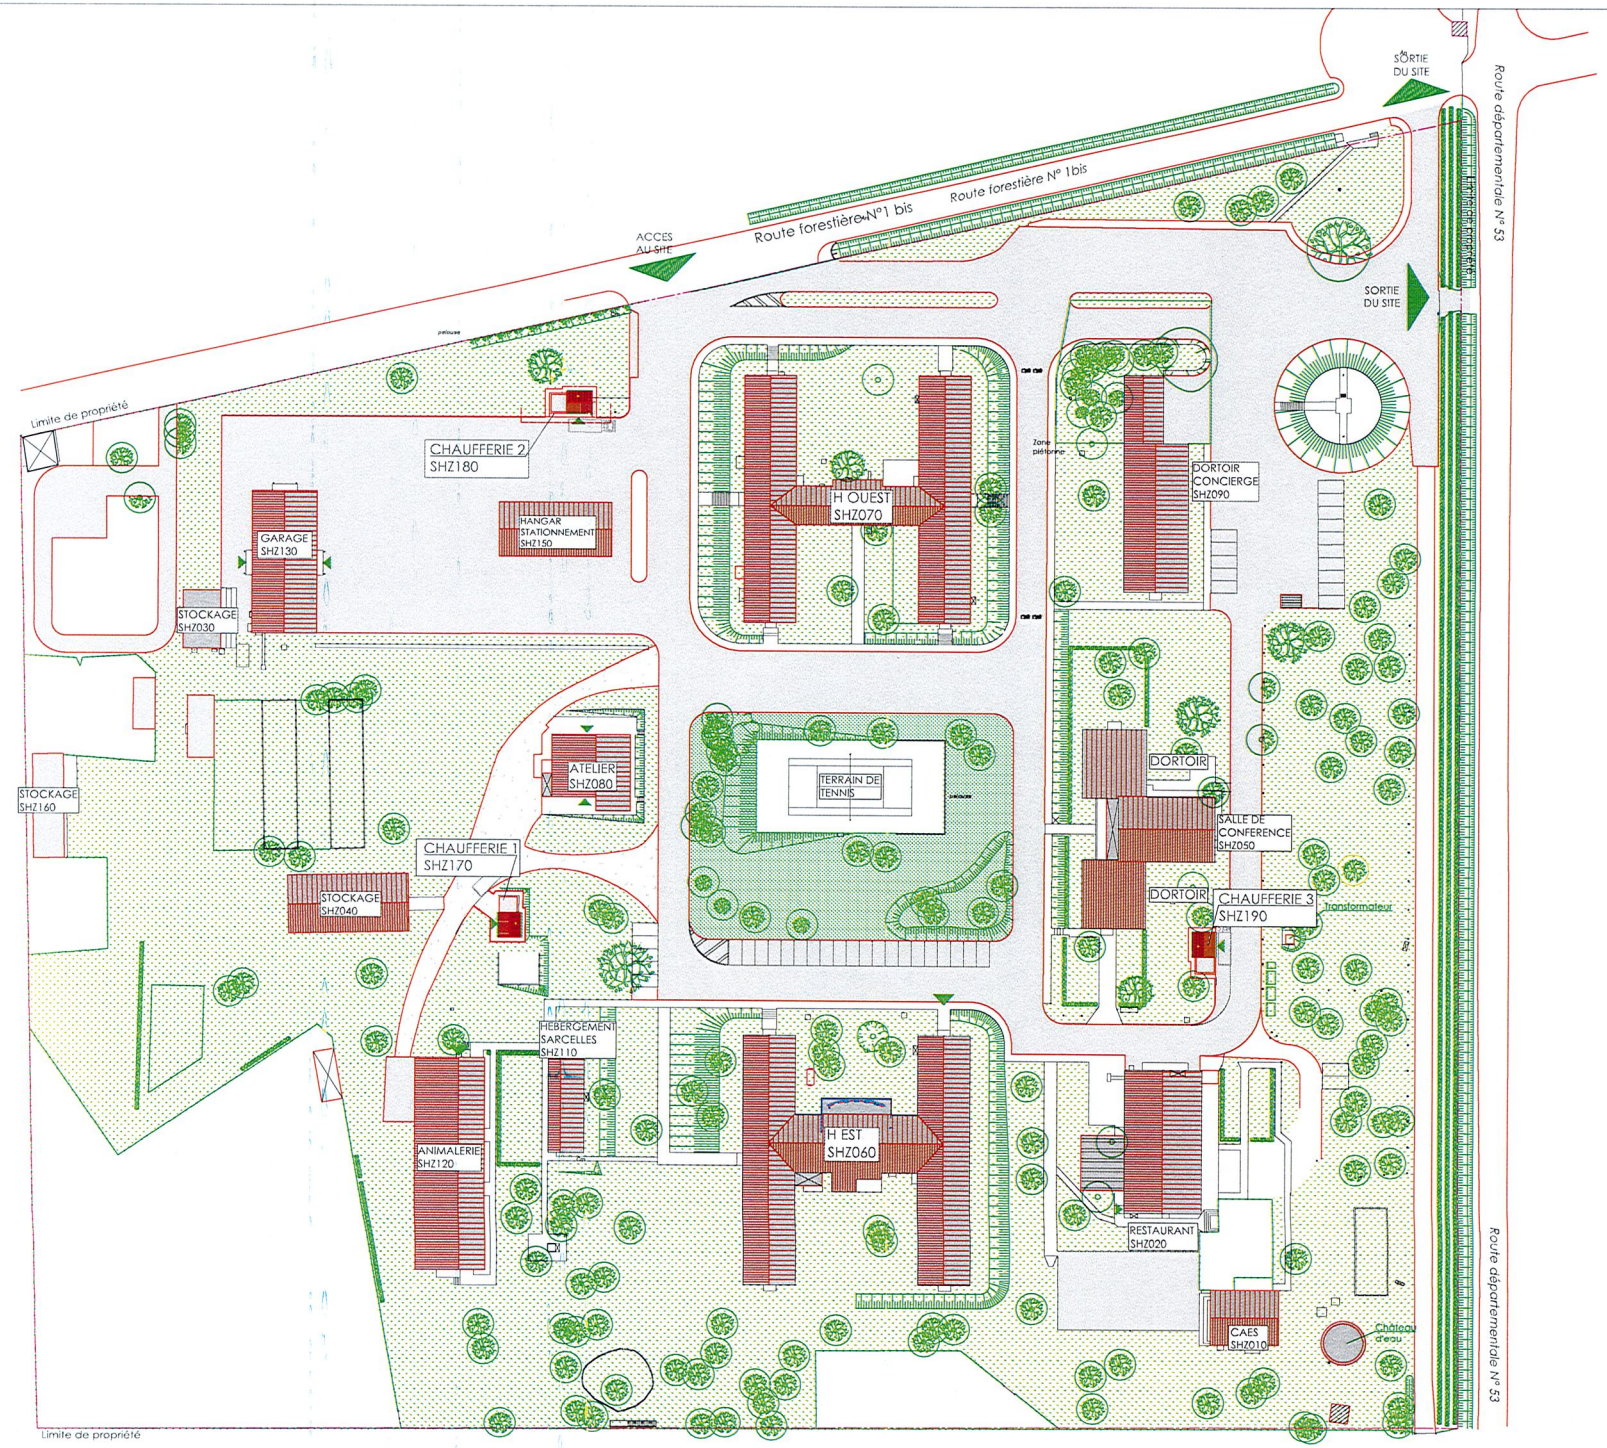

CNRS - SPL

LEGEND

KEY MAP

N

SCALE	SHEET NUMBER
1/350 ème	SPL
PLOT DATE	
15/02/2023	
FILE NAME	
Plan site de Chizé	