

DRAC CRMH BOURGOGNE-FRANCHE-COMTÉ  
**Cathédrale Saint Bénigne**


21 - DIJON



**Restauration de la flèche - PRO**  
**PLANS ETAT DES LIEUX**

JUILLET 2025

## ZONES D'INTERVENTION

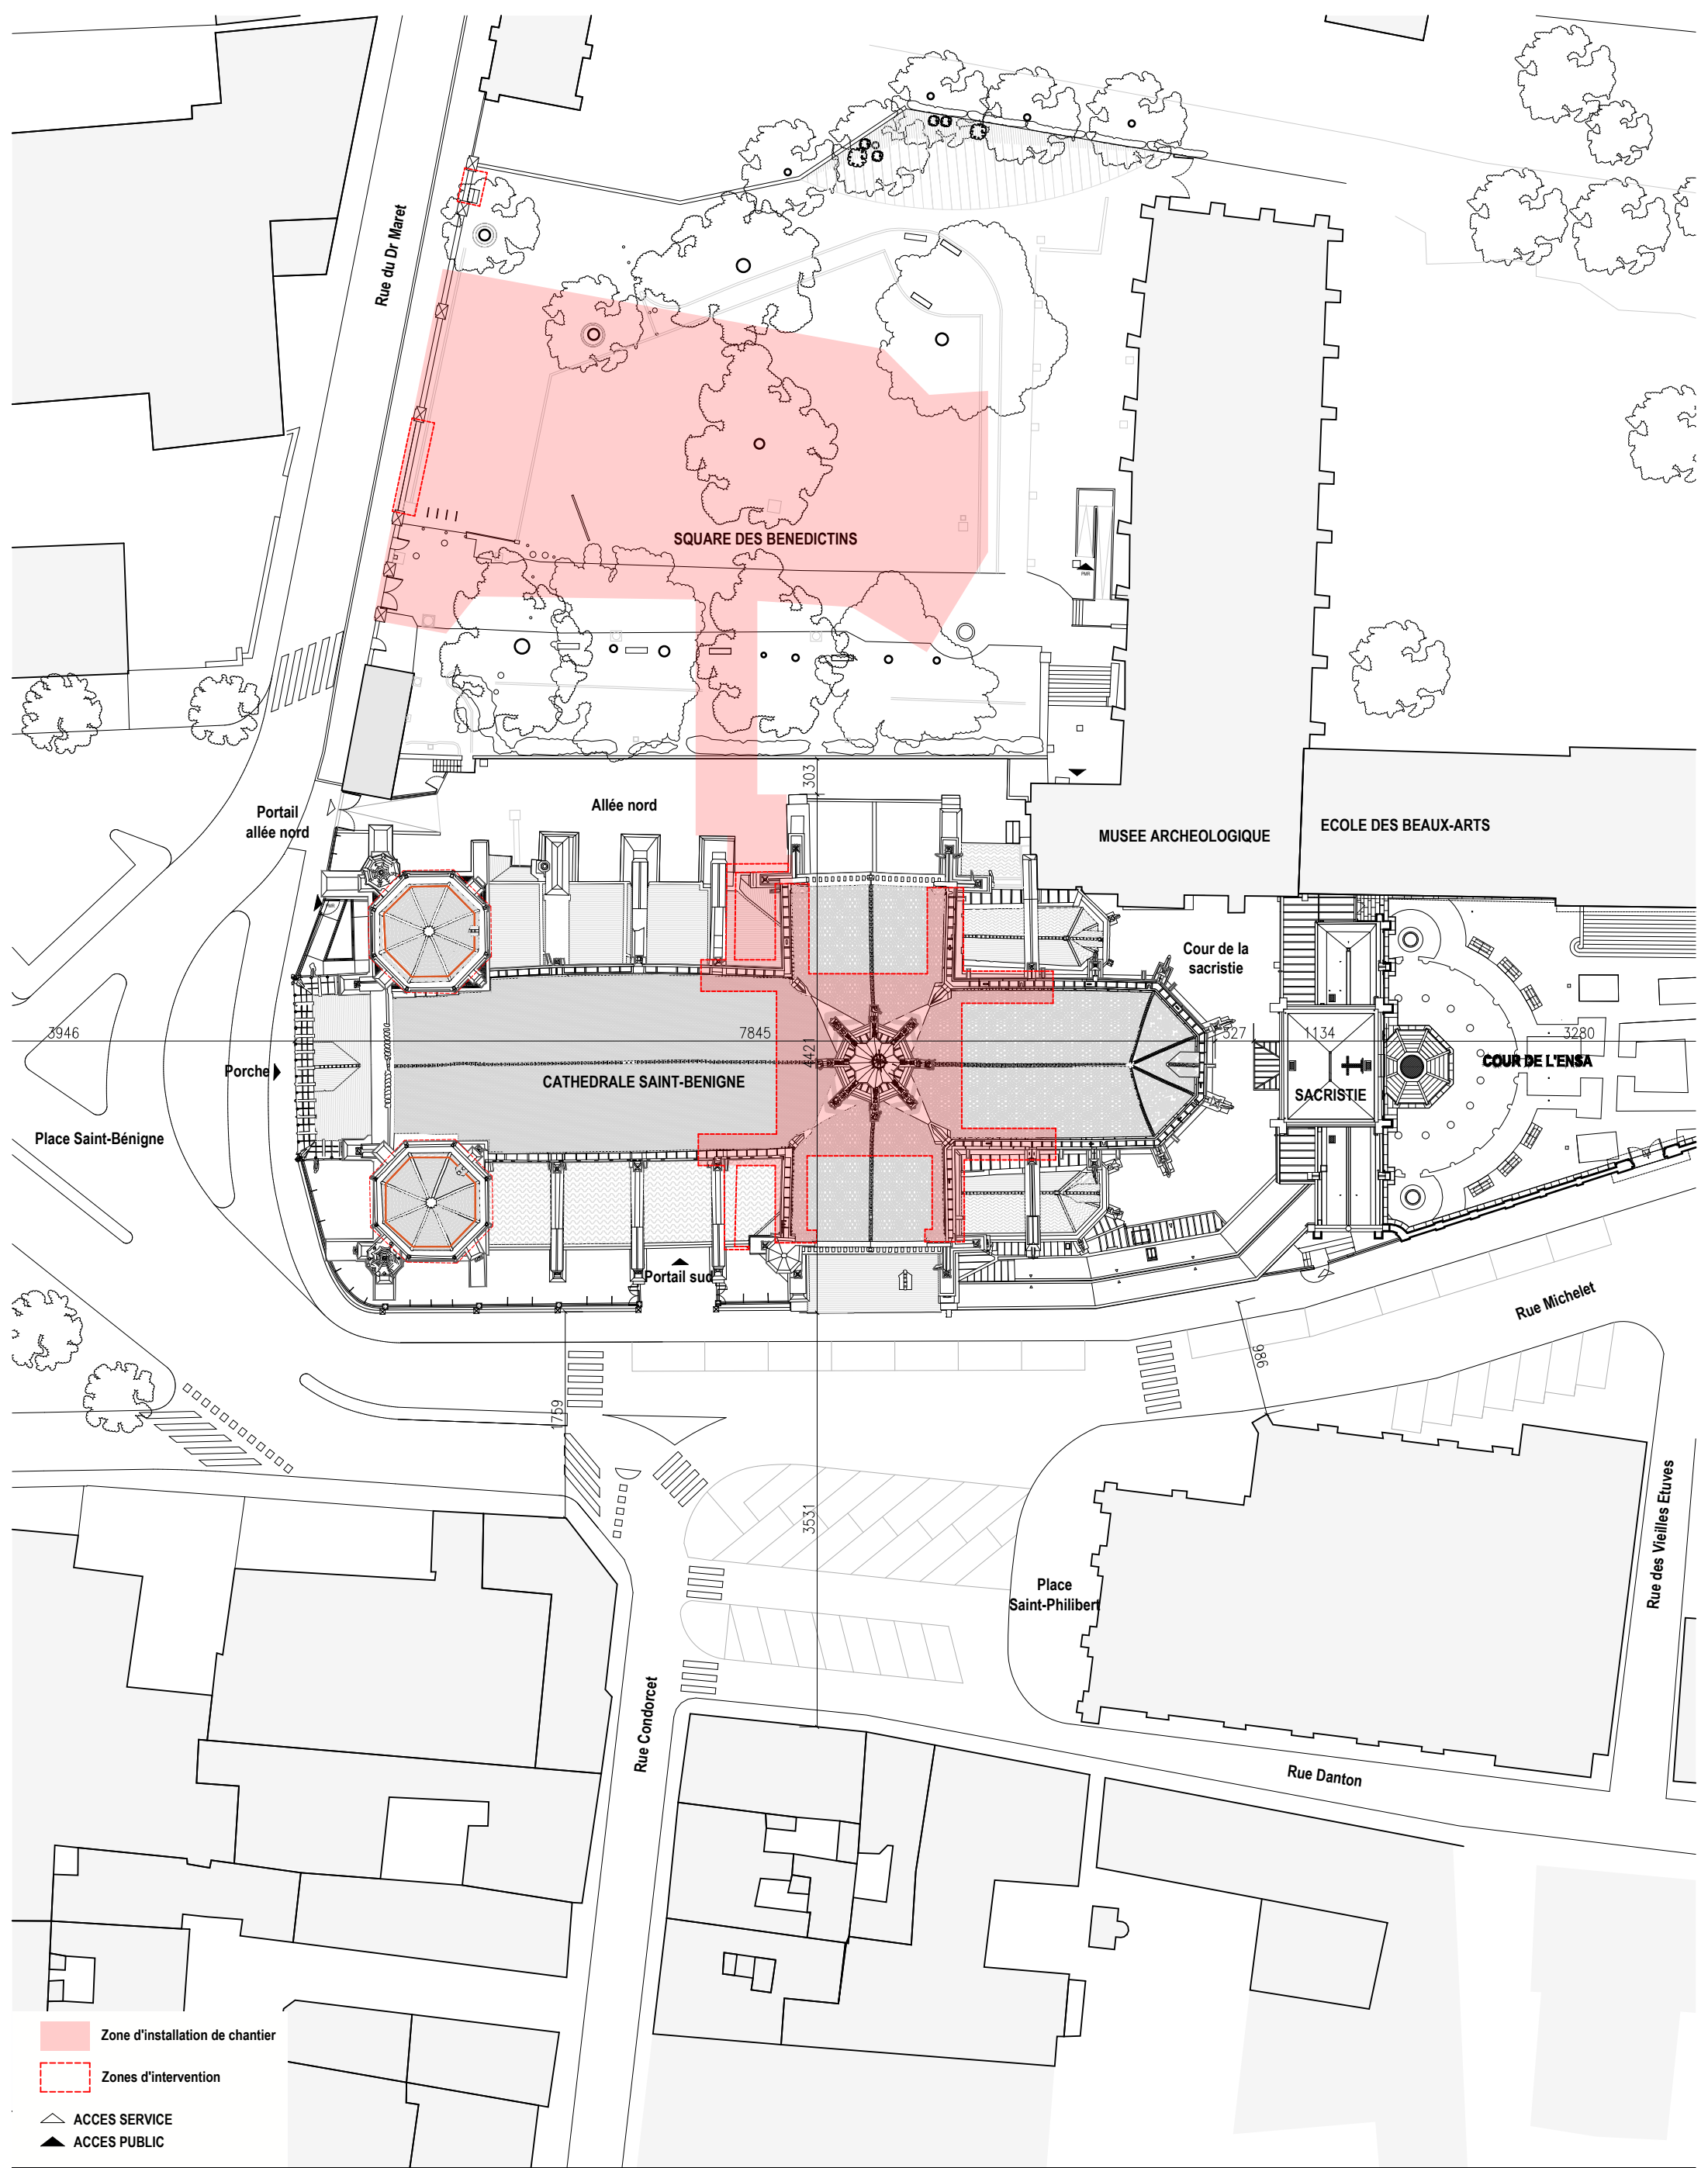


CRMH BOURGOGNE -  
FRANCHE - COMTE

Cathédrale St-Bénigne  
Place St Bénigne 21000 DIJON

RESTAURATION  
DE LA FLECHE

PRO > JUILLET 2025  
ETAT DES LIEUX

PLAN DE MASSE

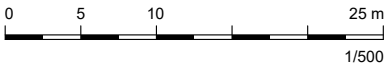

A ACMH  
Martin BACOT  
archipat  
69009 LYON 04.37.24.71.50


A ARCHITECTE DU PATRIMOINE  
François AUGER

E ECONOMISTE  
Cabinet PILTE  
75004 PARIS  
01.46.10.41.25

S BET STRUCTURE  
Le BE  
69009 LYON  
04.72.56.51.61

A 000 EL

MINISTÈRE DE LA CULTURE  
Direction générale des patrimoines  
PROJET : 1284

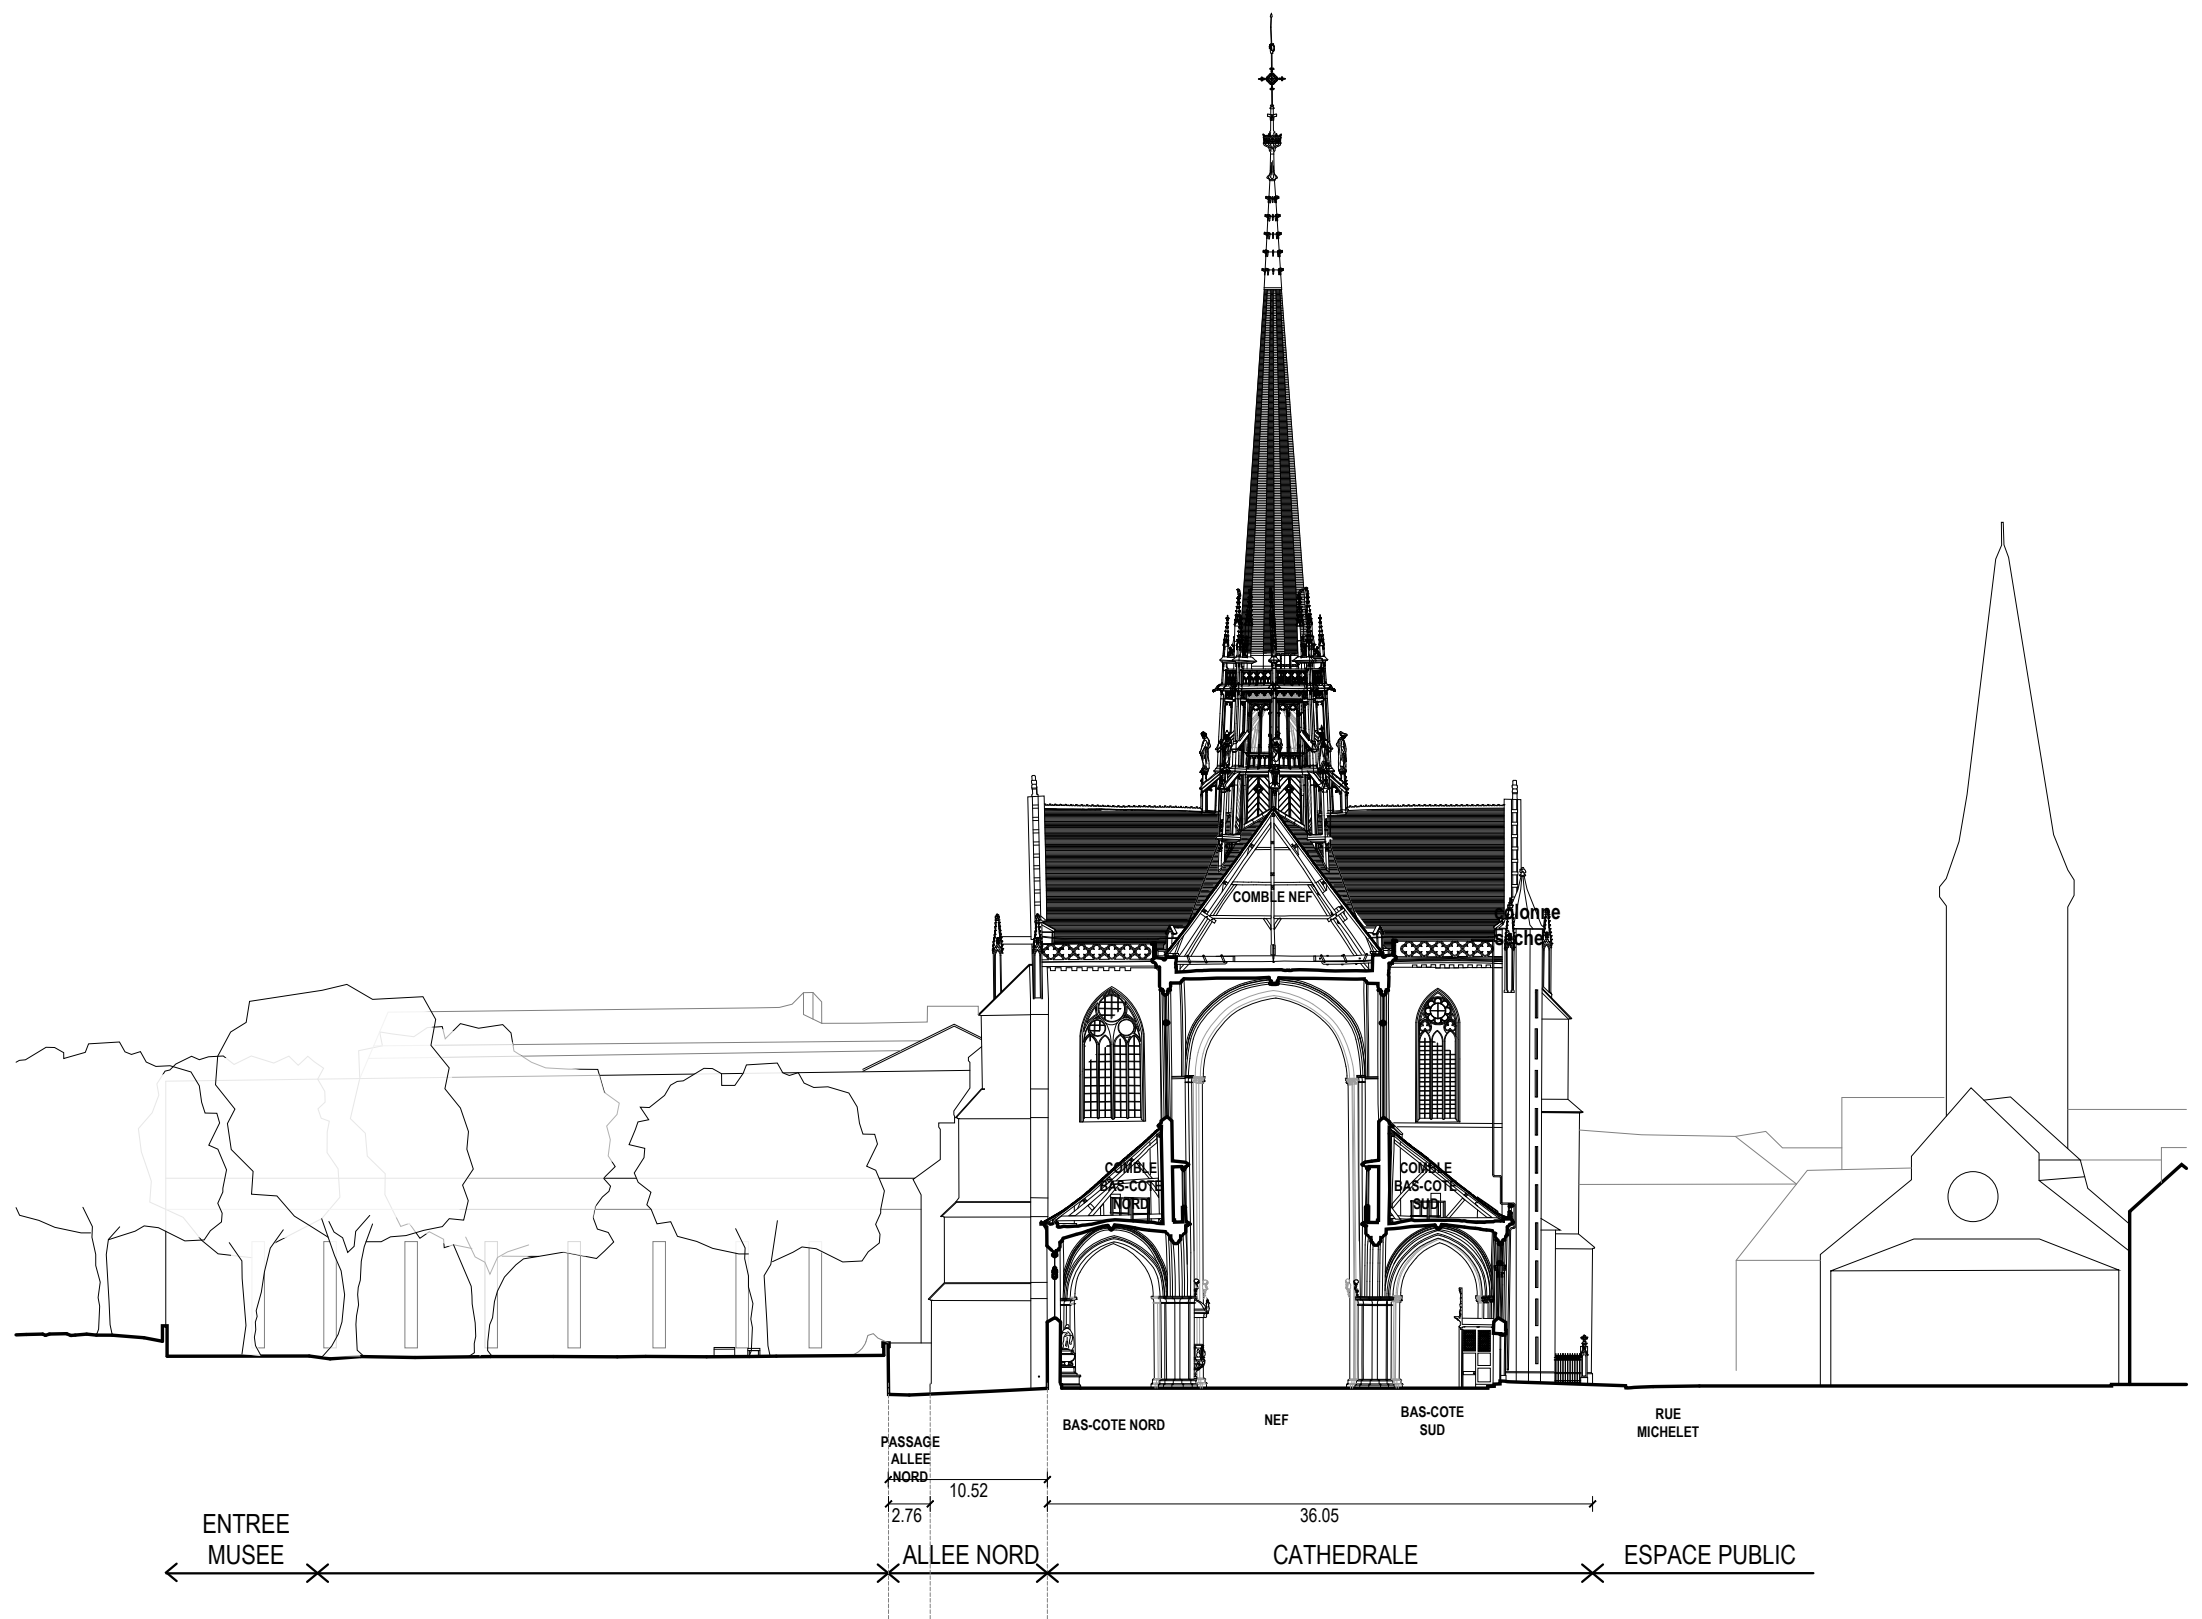

Zone d'installation de chantier

Zones d'intervention

CRMH BOURGOGNE -  
FRANCHE - COMTE

Cathédrale St-Bénigne  
Place St Bénigne 21000 DIJON

RESTAURATION  
DE LA FLECHE

PRO> JUILLET 2025  
ETAT DES LIEUX

COUPE  
TRANSVERSALE  
SUR LE SITE



A ACMH  
Martin BACOT  
archipat  
69009 LYON 04.37.24.71.50


A ARCHITECTE DU PATRIMOINE  
François AUGER

E ECONOMISTE  
Cabinet PILTE  
75004 PARIS  
01.46.10.41.25

S BET STRUCTURE  
Le BE  
69009 LYON  
04.72.56.51.61

A 300 EL



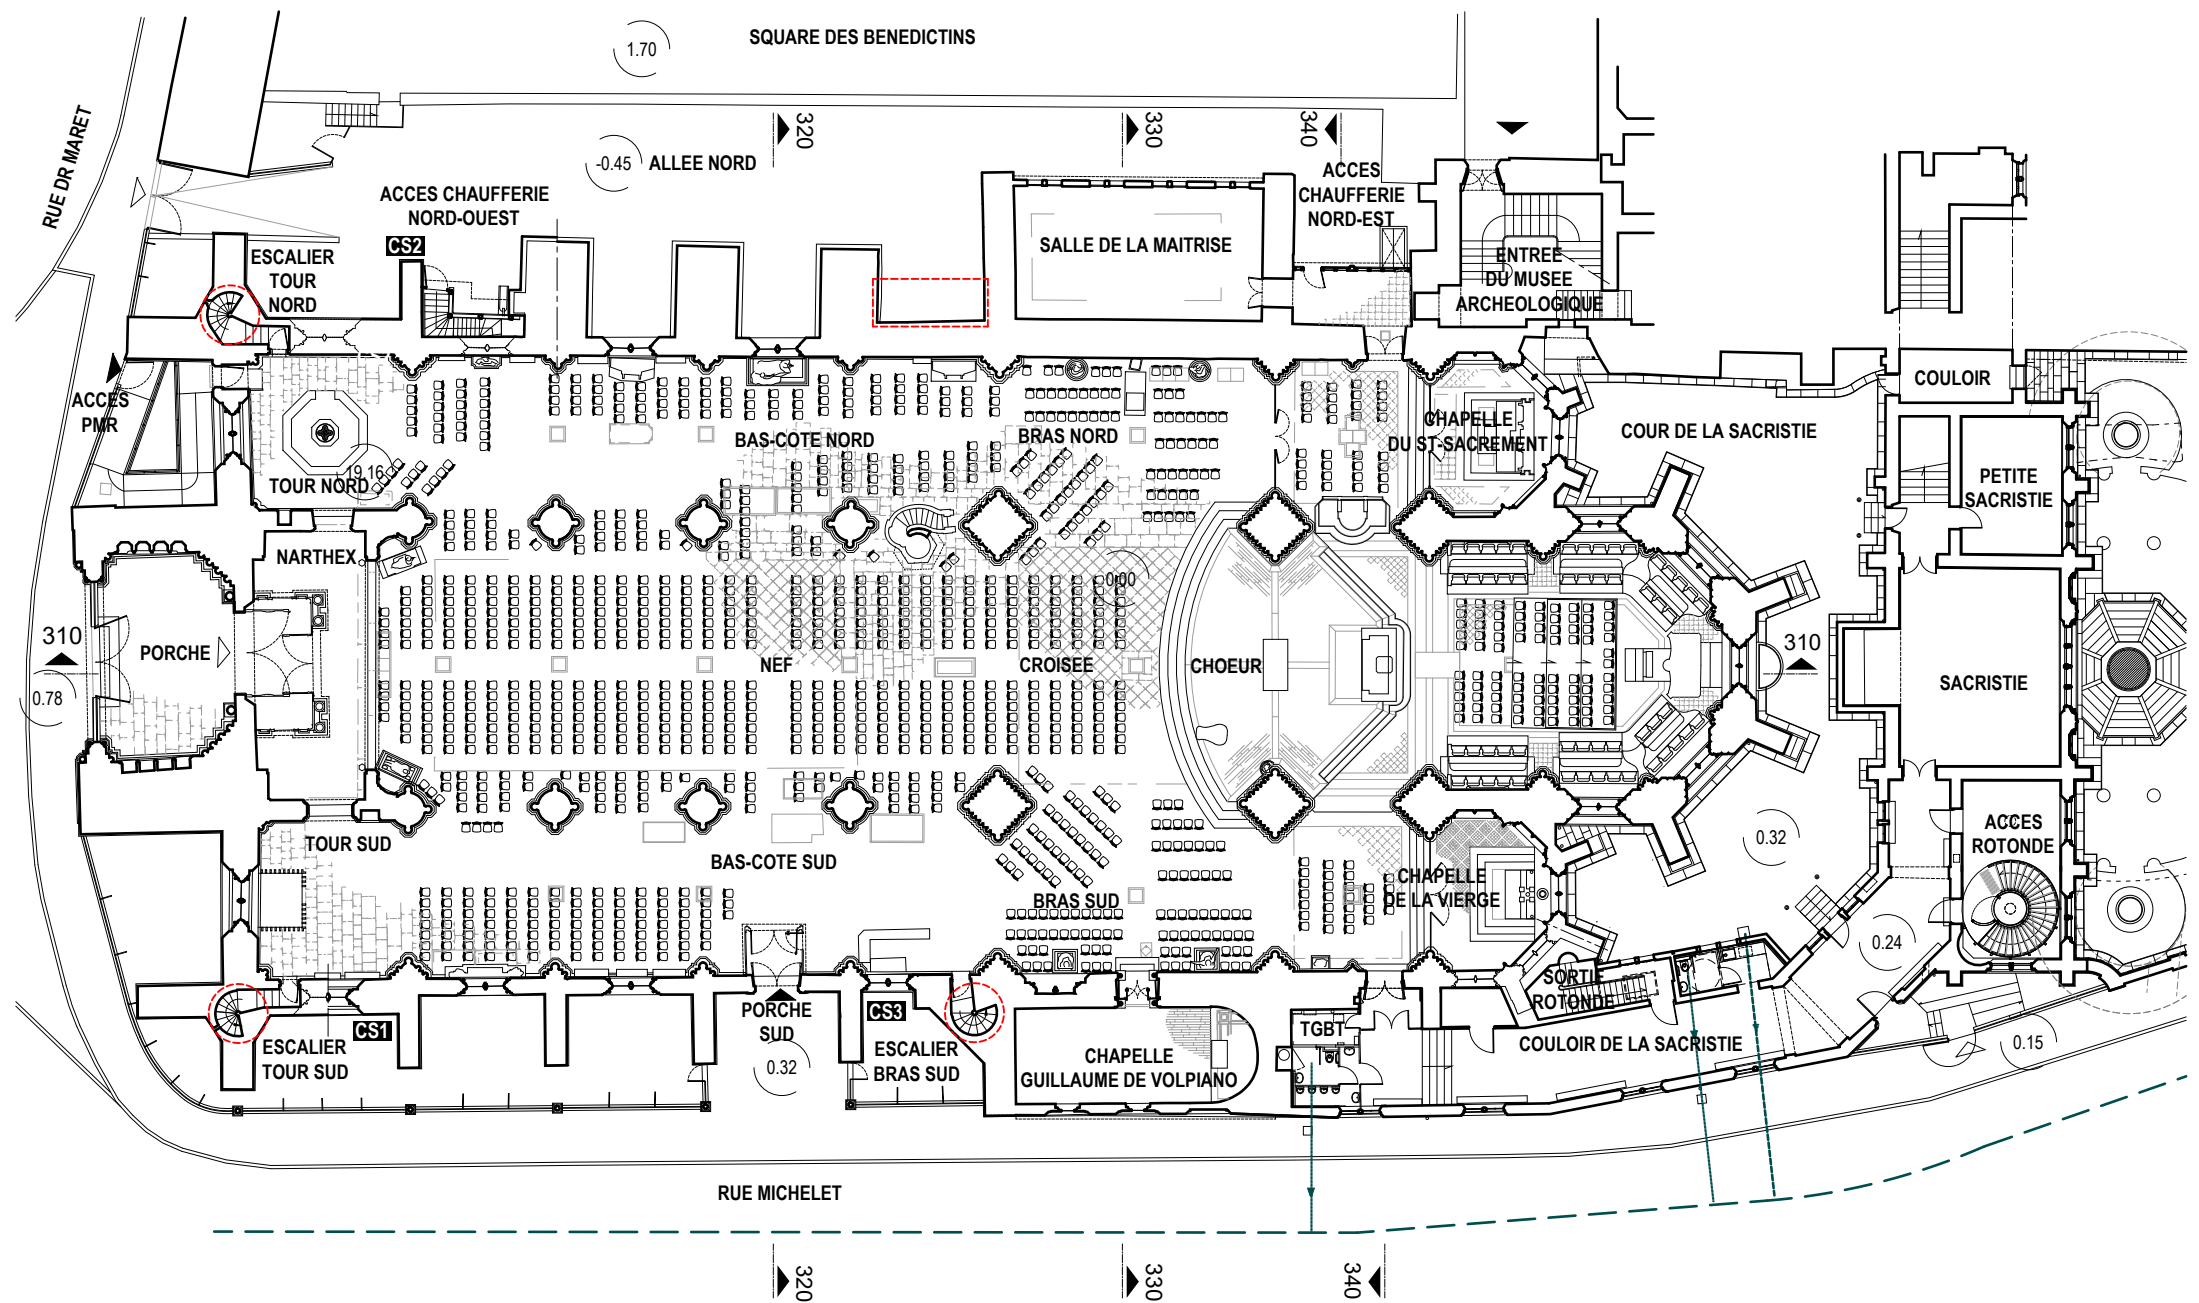

Zones d'intervention


CRMH BOURGOGNE -  
FRANCHE - COMTE

Cathédrale St-Bénigne  
Place St Bénigne 21000 DIJON

RESTAURATION  
DE LA FLECHE

PRO JUILLET 2025  
ETAT DES LIEUX

PLAN DE RDC

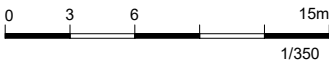

A ACMH  
Martin BACOT  
archipat  
69009 LYON 04.37.24.71.50

A ARCHITECTE DU PATRIMOINE  
François AUGER


E ECONOMISTE  
Cabinet PILTE  
75004 PARIS  
01.46.10.41.25

S BET STRUCTURE  
Le BE  
69009 LYON  
04.72.56.51.61



MINISTÈRE  
DE LA CULTURE  
Liberté  
Égalité  
Fraternité  
Direction générale  
des patrimoines

PROJET : 1284

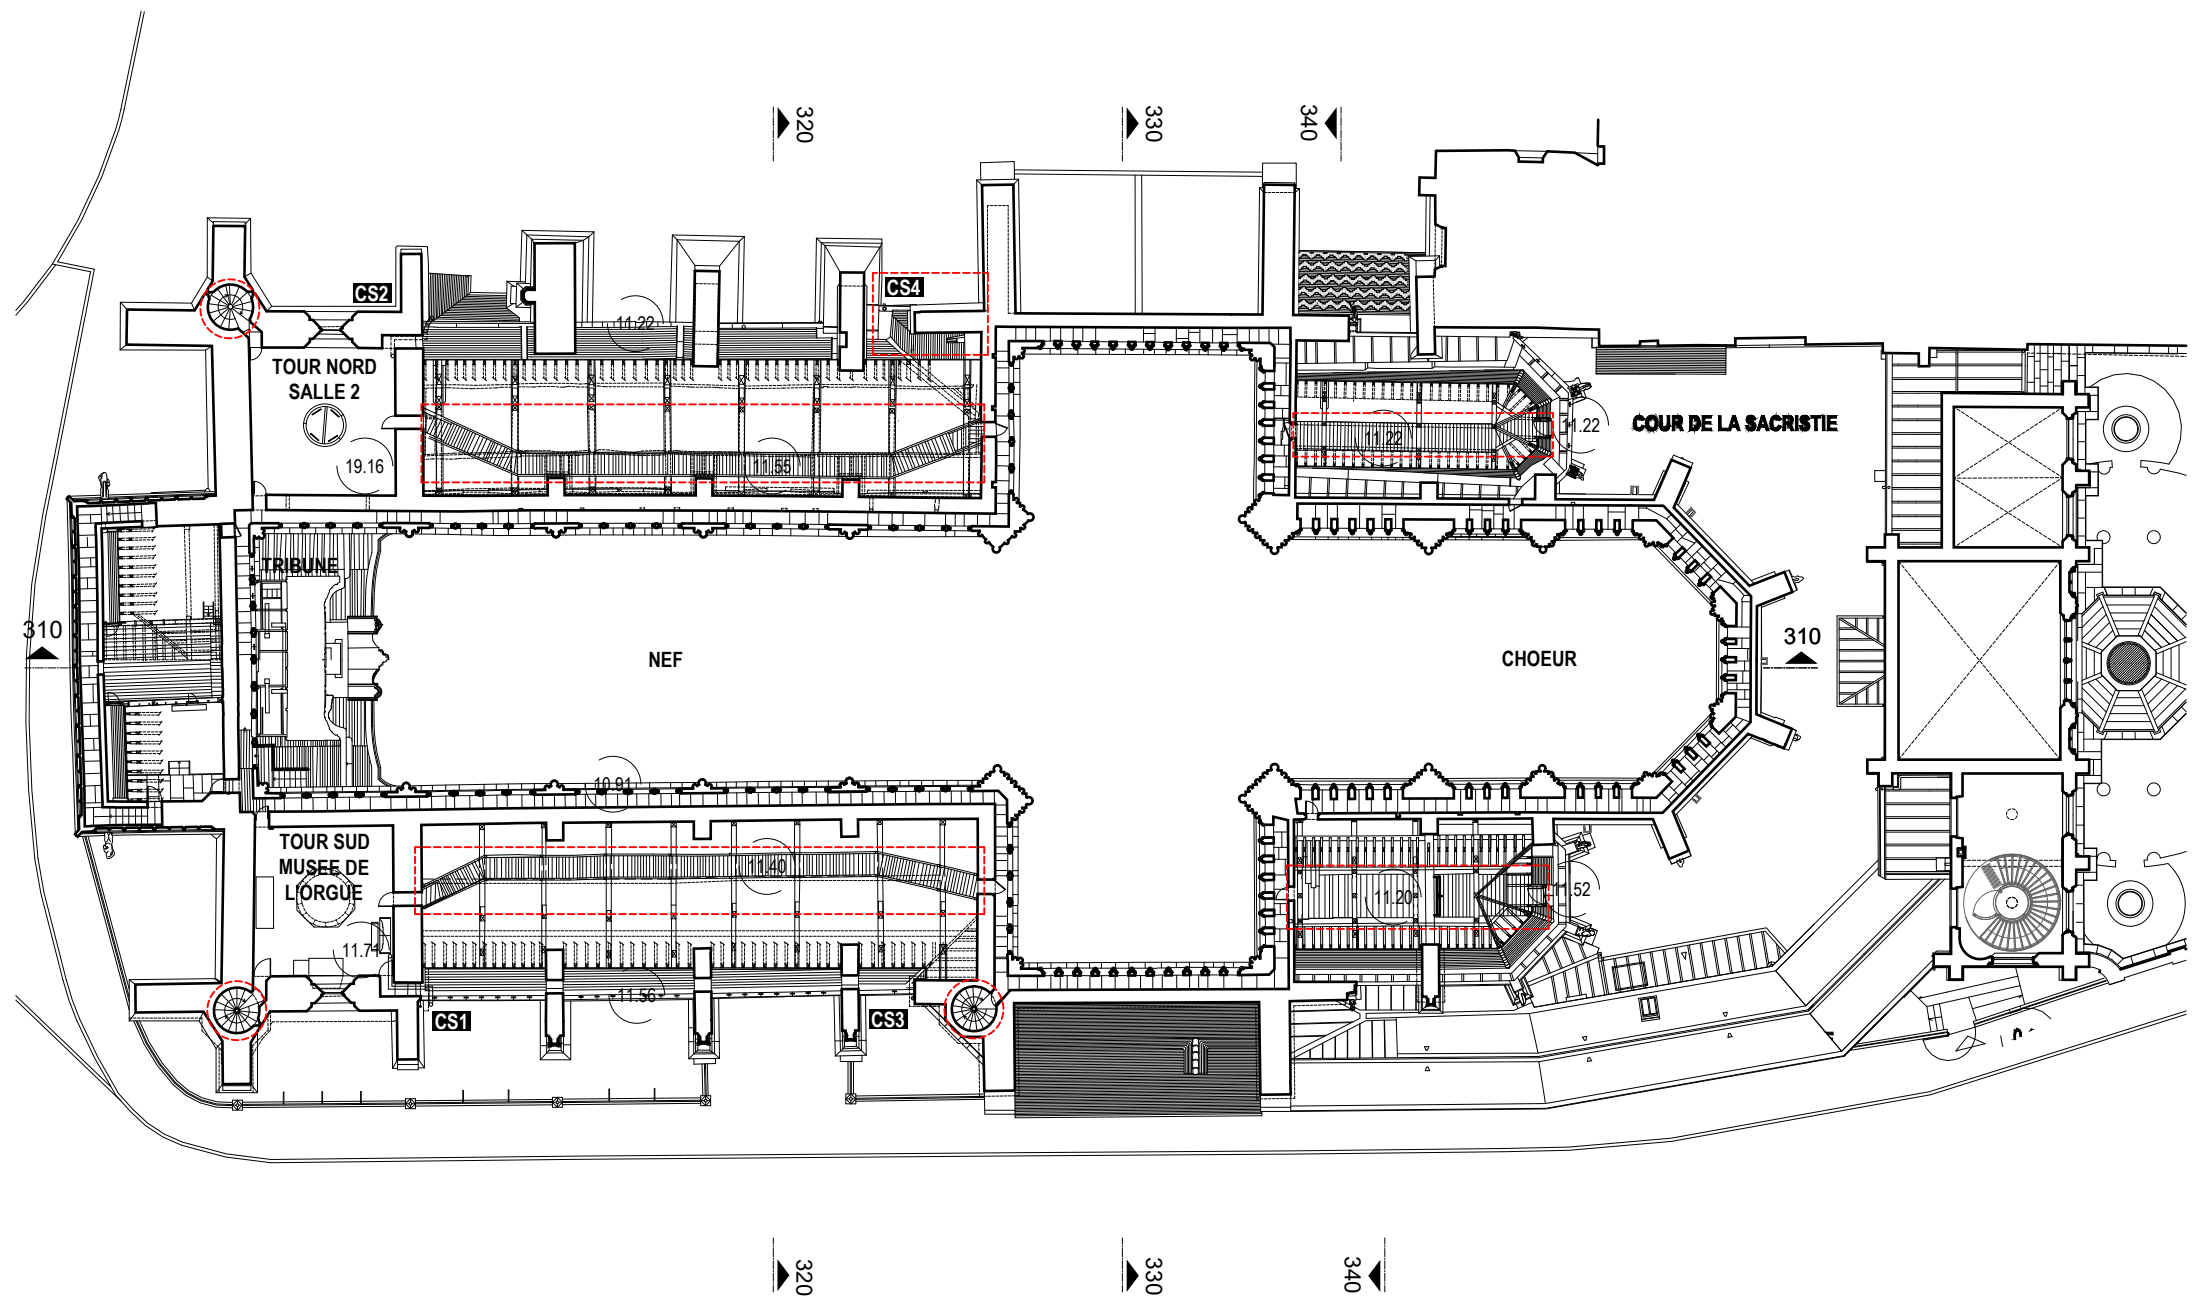

Zones d'intervention


CRMH BOURGOGNE -  
FRANCHE - COMTE

Cathédrale St-Bénigne  
Place St Bénigne 21000 DIJON

RESTAURATION  
DE LA FLECHE

**PRO** JUILLET 2025  
ETAT DES LIEUX

PLAN DE  
TRIFORIUM

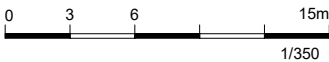

**A** ACMH  
**Martin BACOT**  
**archipat**  
69009 LYON 04.37.24.71.50

**A** ARCHITECTE DU PATRIMOINE  
**François AUGER**


**E** ECONOMISTE  
**Cabinet PILTE**  
75004 PARIS  
01.46.10.41.25

**S** BET STRUCTURE  
**Le BE**  
69009 LYON  
04.72.56.51.61

**A 130 EL**

MINISTÈRE  
DE LA CULTURE  
Direction générale  
des patrimoines

PROJET : 1284

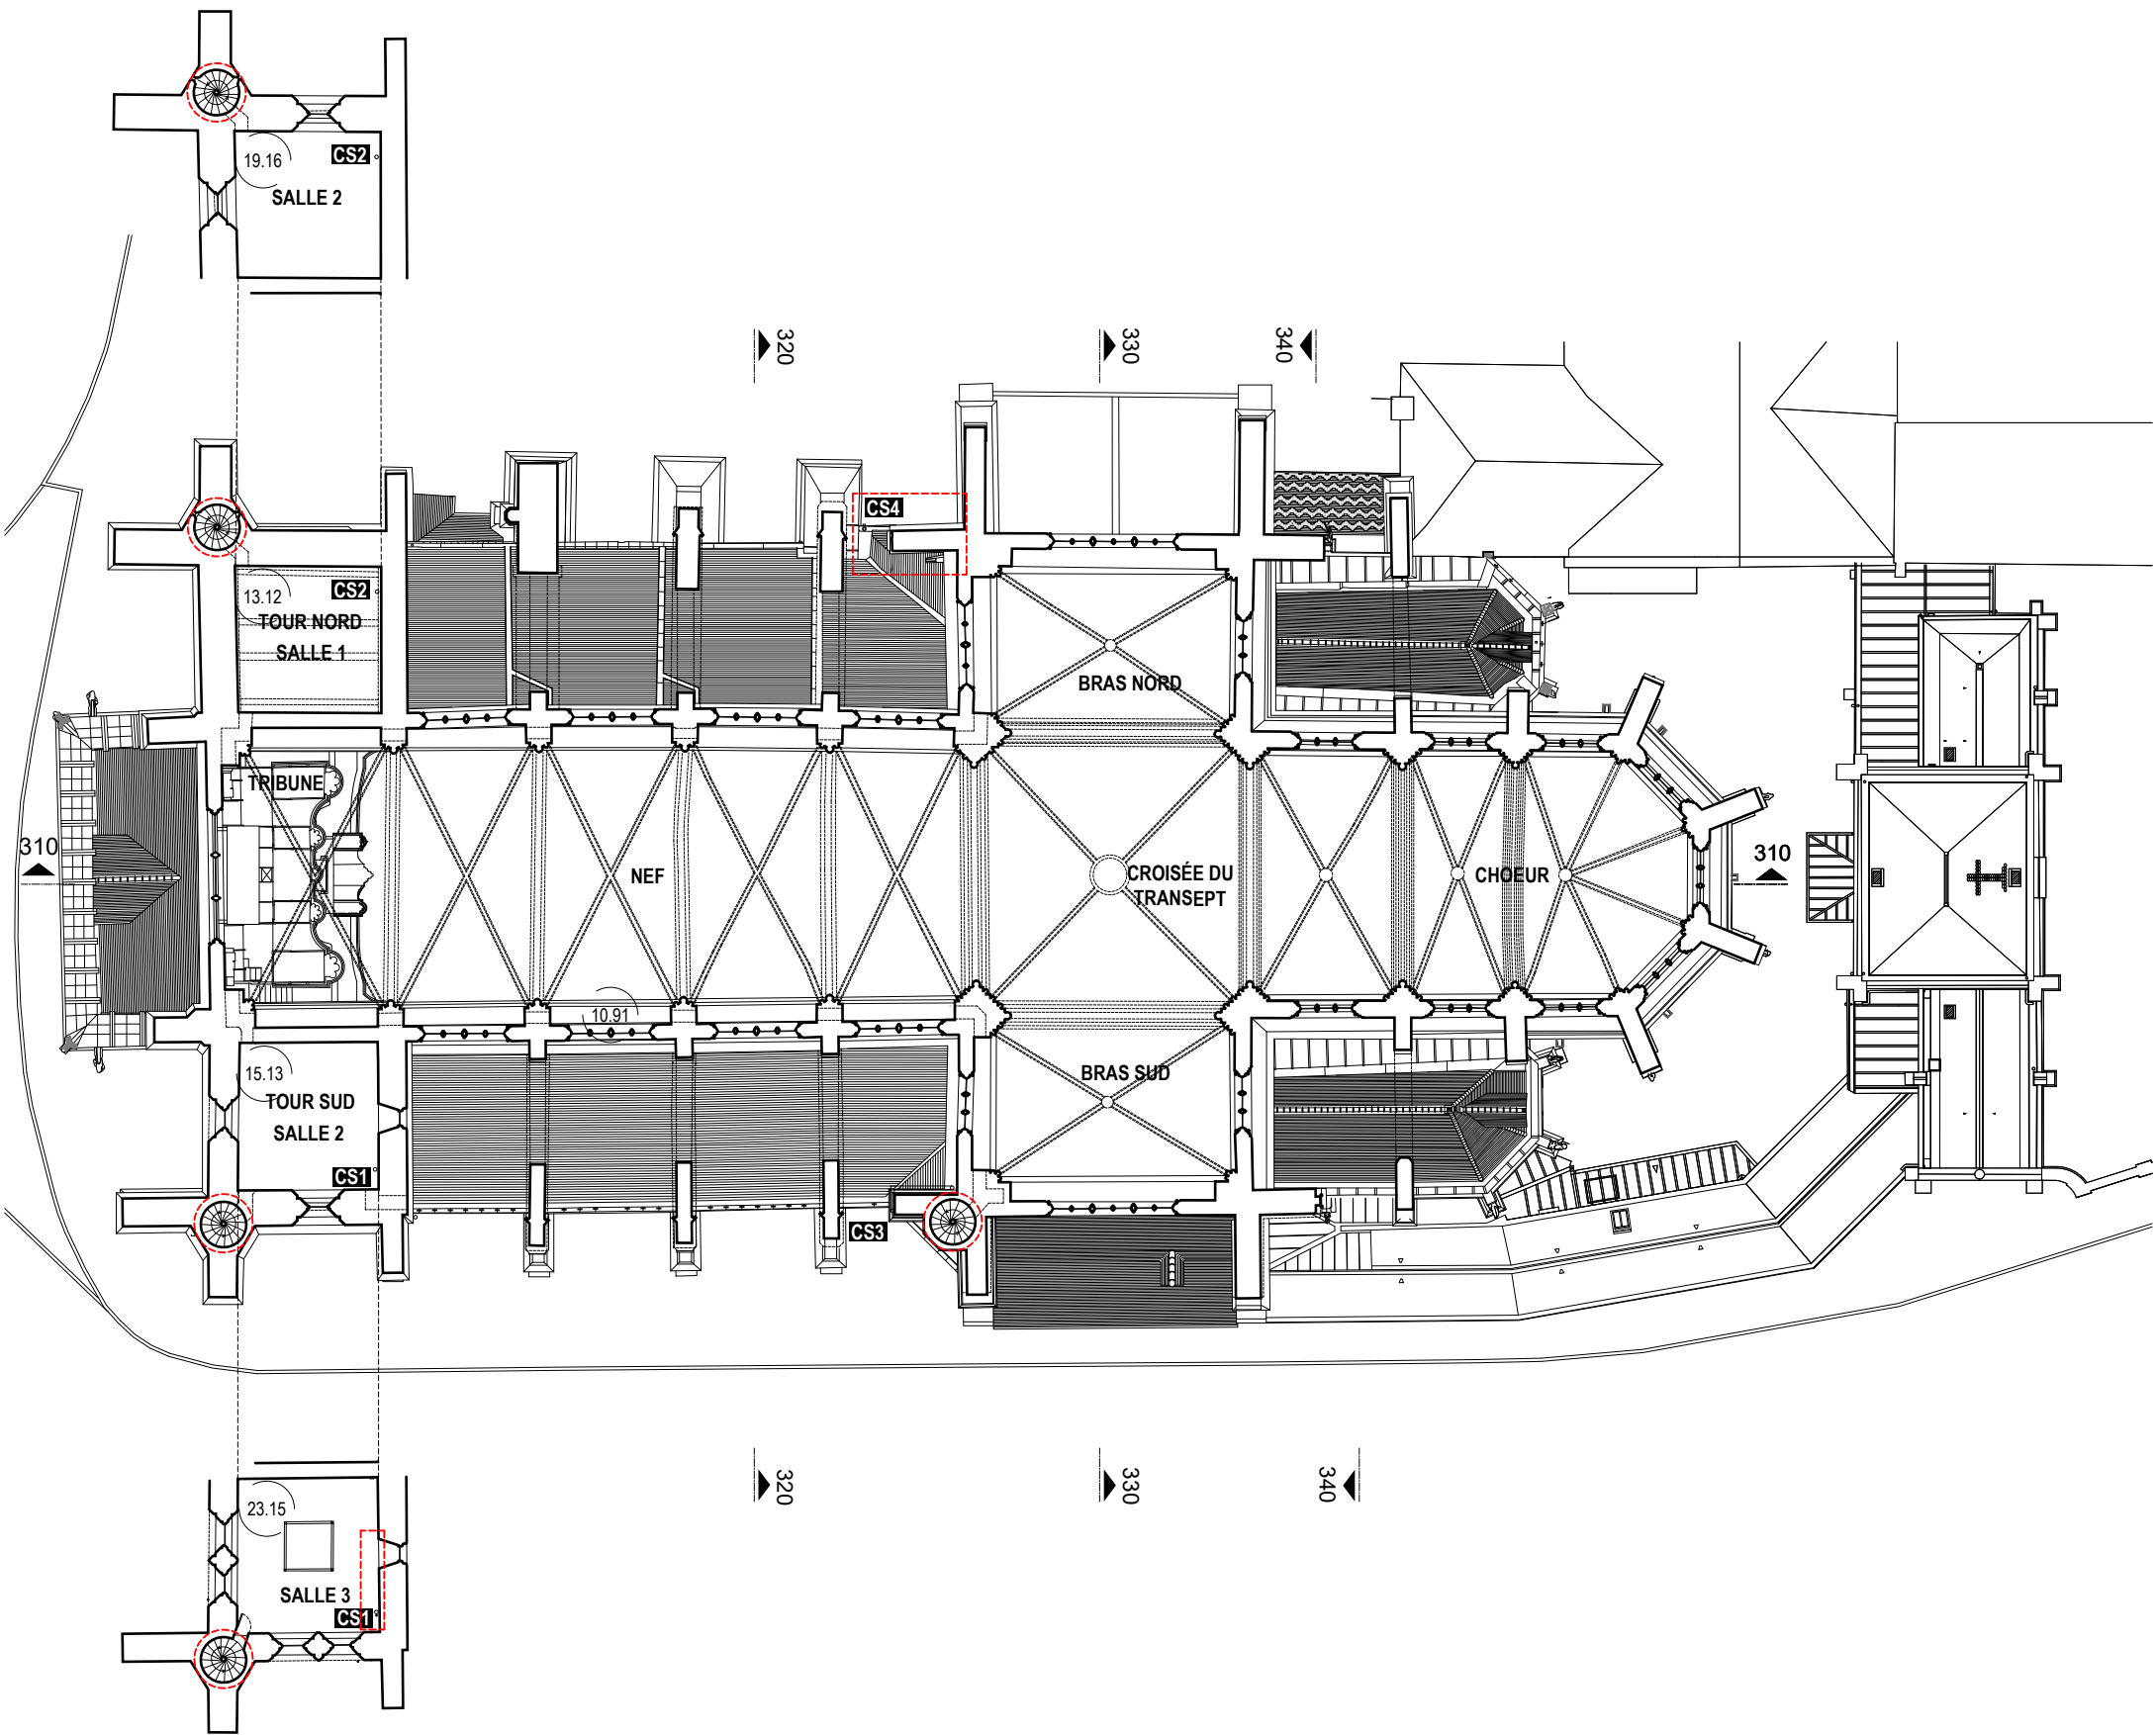

Zones d'intervention


CRMH BOURGOGNE -  
FRANCHE - COMTE

Cathédrale St-Bénigne  
Place St Bénigne 21000 DIJON

RESTAURATION  
DE LA FLECHE

**PRO** JUILLET 2025  
ETAT DES LIEUX

## PLAN DE LA GALERIE HAUTE

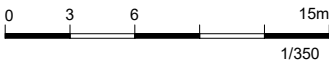

**A** ACMH  
**Martin BACOT**  
**archipat**  
69009 LYON 04.37.24.71.50

**A** ARCHITECTE DU PATRIMOINE  
**François AUGER**

**E** ECONOMISTE  
**Cabinet PILTE**  
75004 PARIS  
01.46.10.41.25

**S** BET STRUCTURE  
**Le BE**  
69009 LYON  
04.72.56.51.61

**A 140 EL**


MINISTÈRE  
DE LA CULTURE  
Direction générale  
des patrimoines

PROJET : 1284







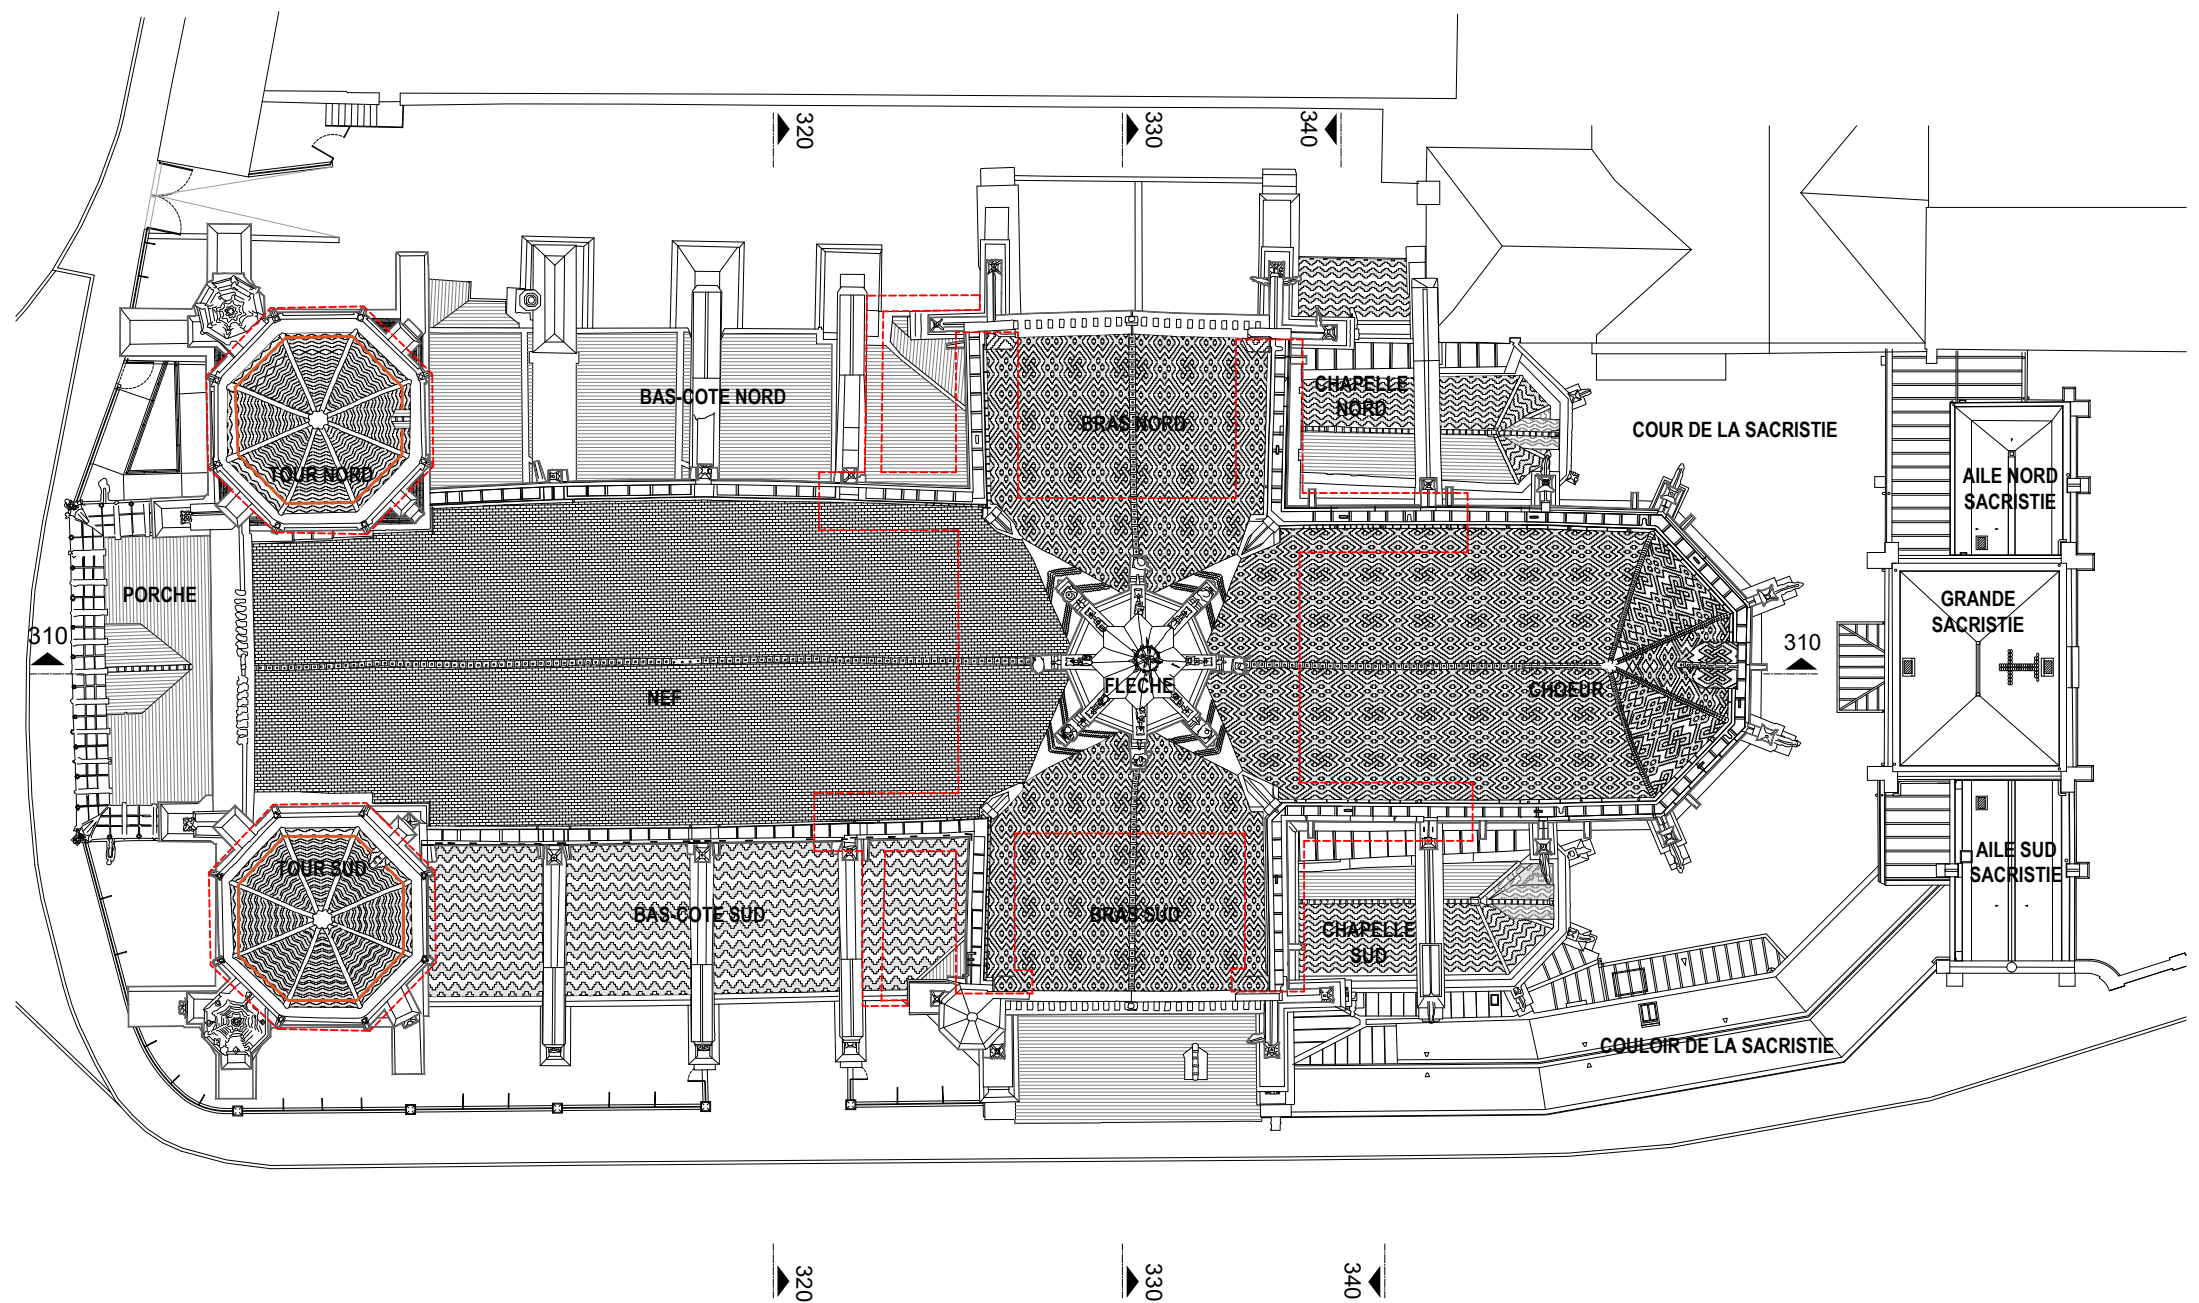

Zones d'intervention


CRMH BOURGOGNE -  
FRANCHE - COMTE

Cathédrale St-Bénigne  
Place St Bénigne 21000 DIJON

RESTAURATION  
DE LA FLECHE

PRO> JUILLET  
2025  
ETAT DES LIEUX

PLAN DE TOITURE

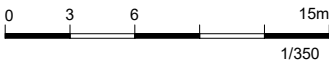

A ACMH  
Martin BACOT  
archipat  
69009 LYON 04.37.24.71.50

A ARCHITECTE DU PATRIMOINE  
François AUGER


E ECONOMISTE  
Cabinet PILTE  
75004 PARIS  
01.46.10.41.25

S BET STRUCTURE  
Le BE  
69009 LYON  
04.72.56.51.61



MINISTÈRE  
DE LA CULTURE  
Liberté  
Égalité  
Fraternité  
Direction générale  
des patrimoines

PROJET : 1284

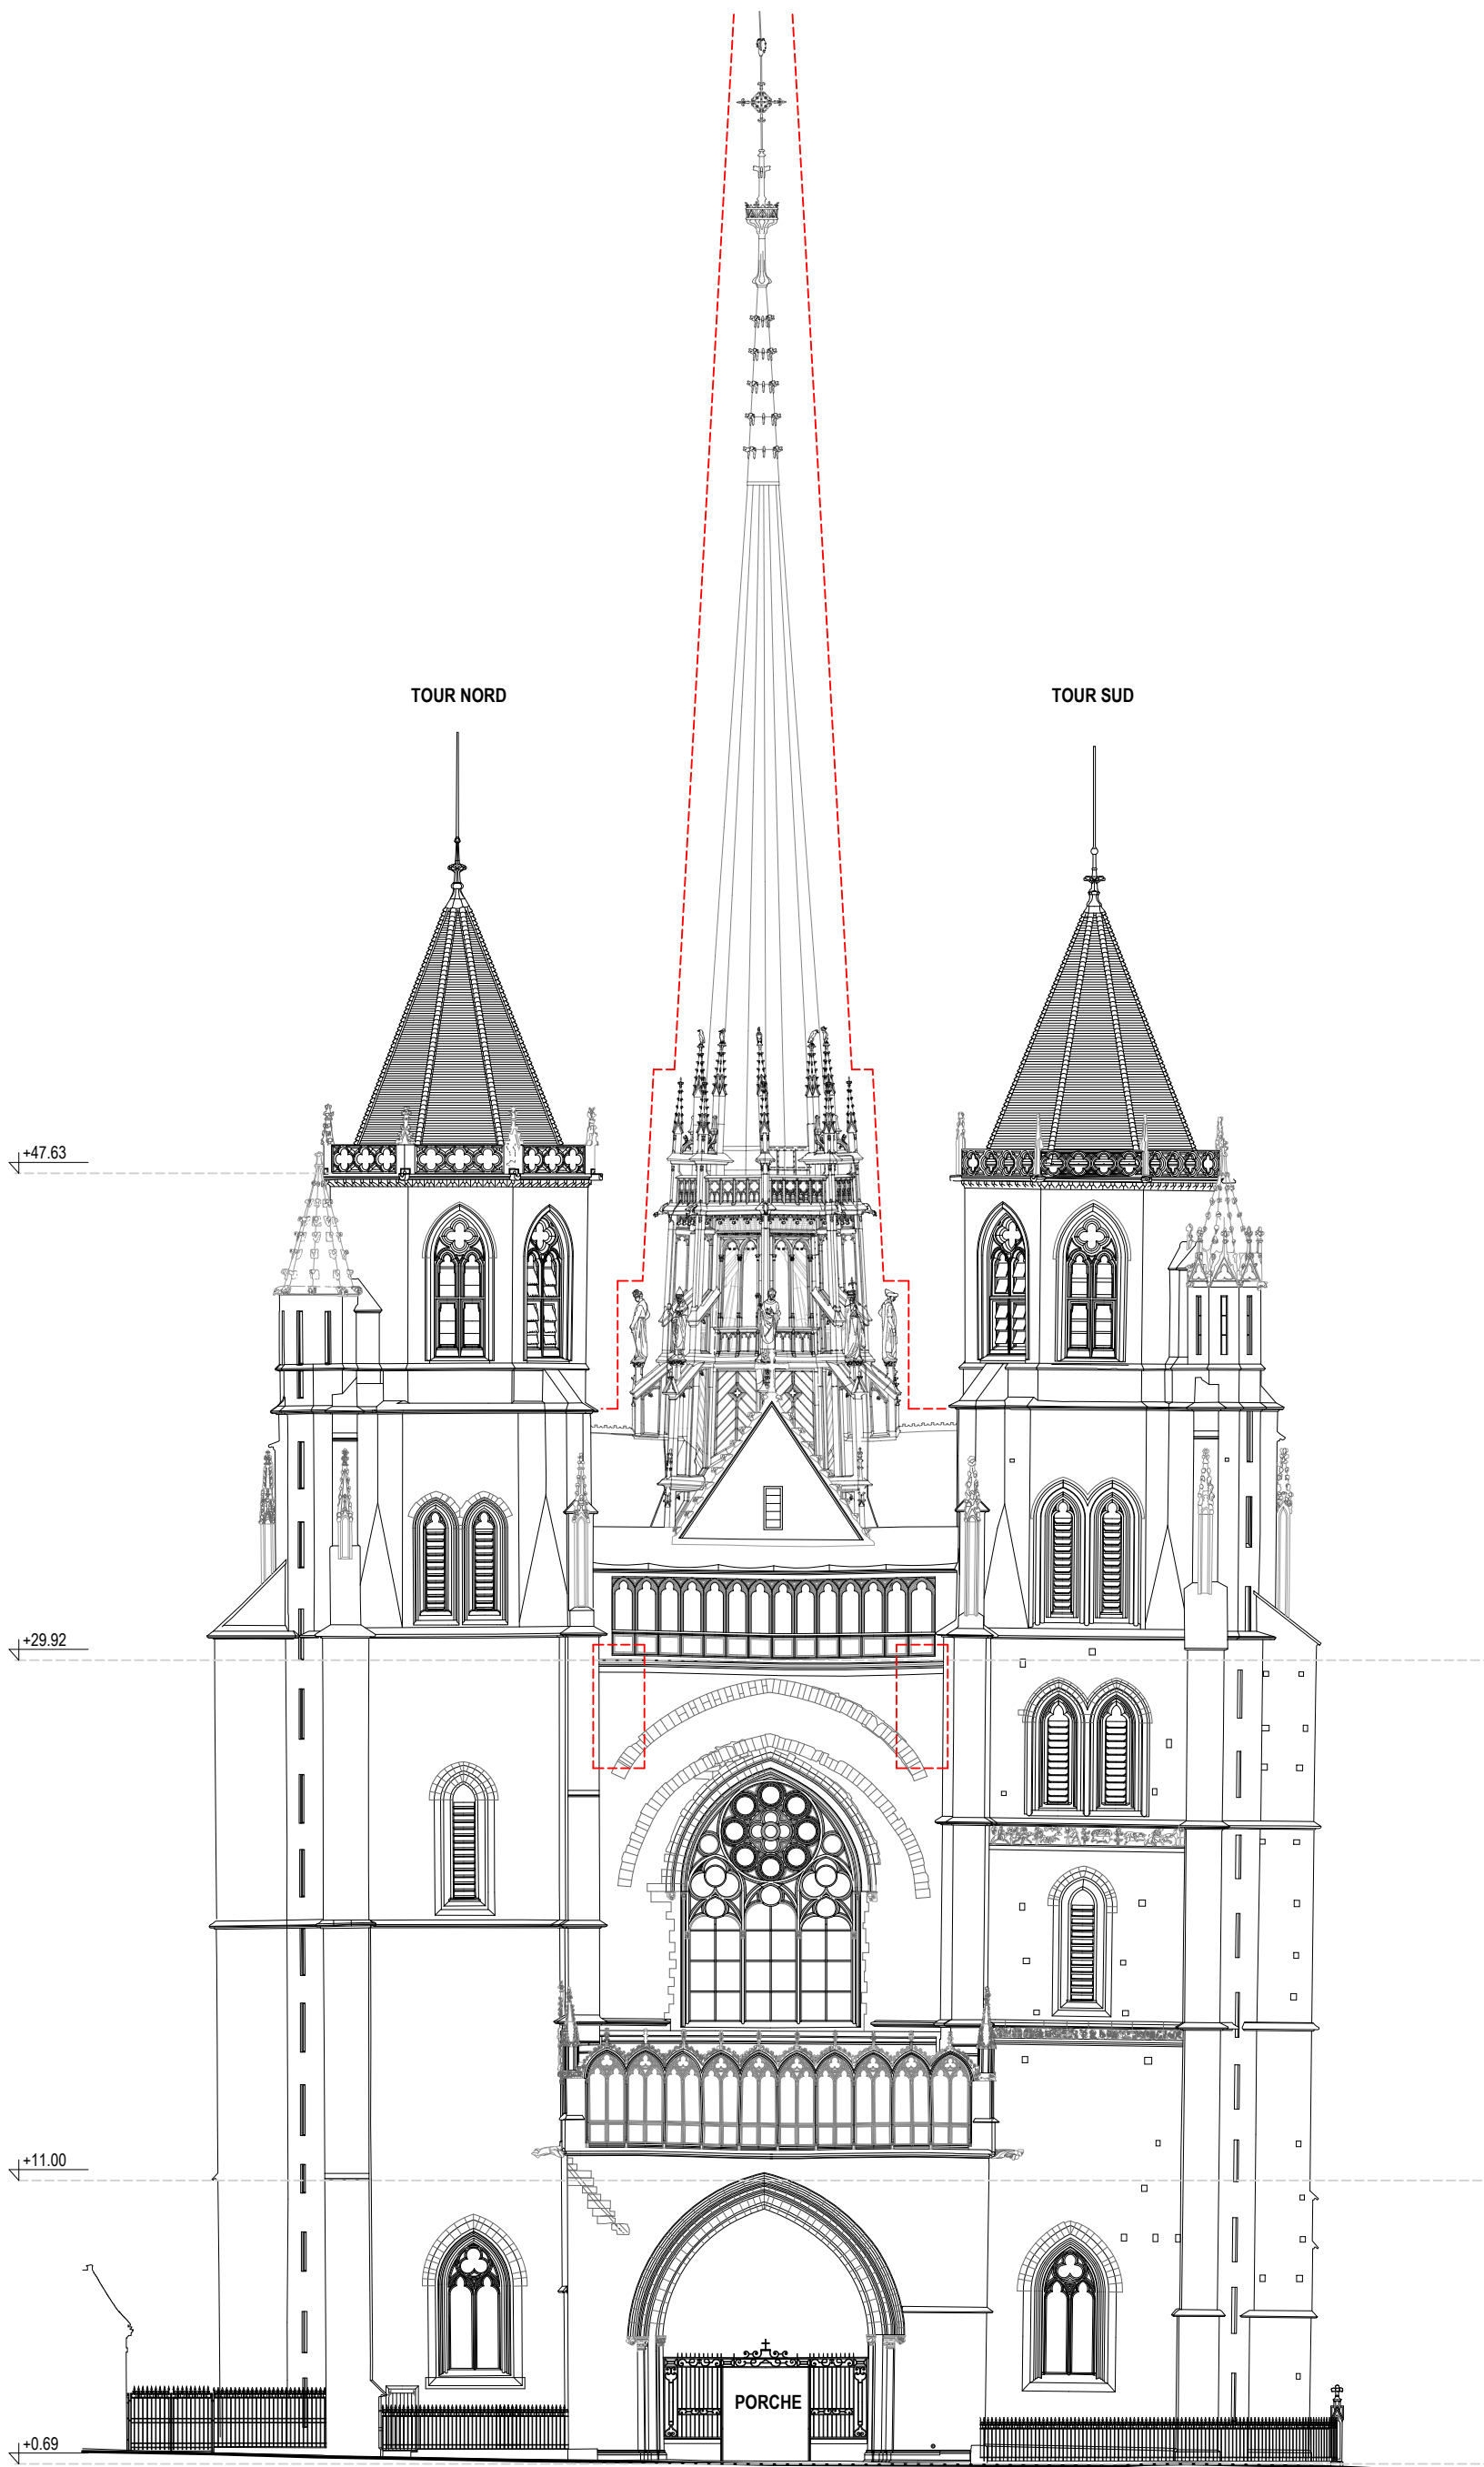

Zones d'intervention

CRMH BOURGOGNE -  
FRANCHE - COMTE

**Cathédrale St-Bénigne**  
Place St Bénigne 21000 DIJON

RESTAURATION  
DE LA FLECHE

**PRO** > JUILLET  
2025  
ETAT DES LIEUX

**FAÇADE OUEST**

0 2,5 5 12,5 m  
1/250

**A** ACMH  
**Martin BACOT**  
**archipat**  
69009 LYON 04.37.24.71.50

**A** ARCHITECTE DU PATRIMOINE  
**François AUGER**


**E** ECONOMISTE  
**Cabinet PILTE**  
75004 PARIS  
01.46.10.41.25

**S** BET STRUCTURE  
**Le BE**  
69009 LYON  
04.72.56.51.61

**A 210 EL**

**MINISTÈRE  
DE LA CULTURE** | Direction générale  
des patrimoines  
PROJET : 1284



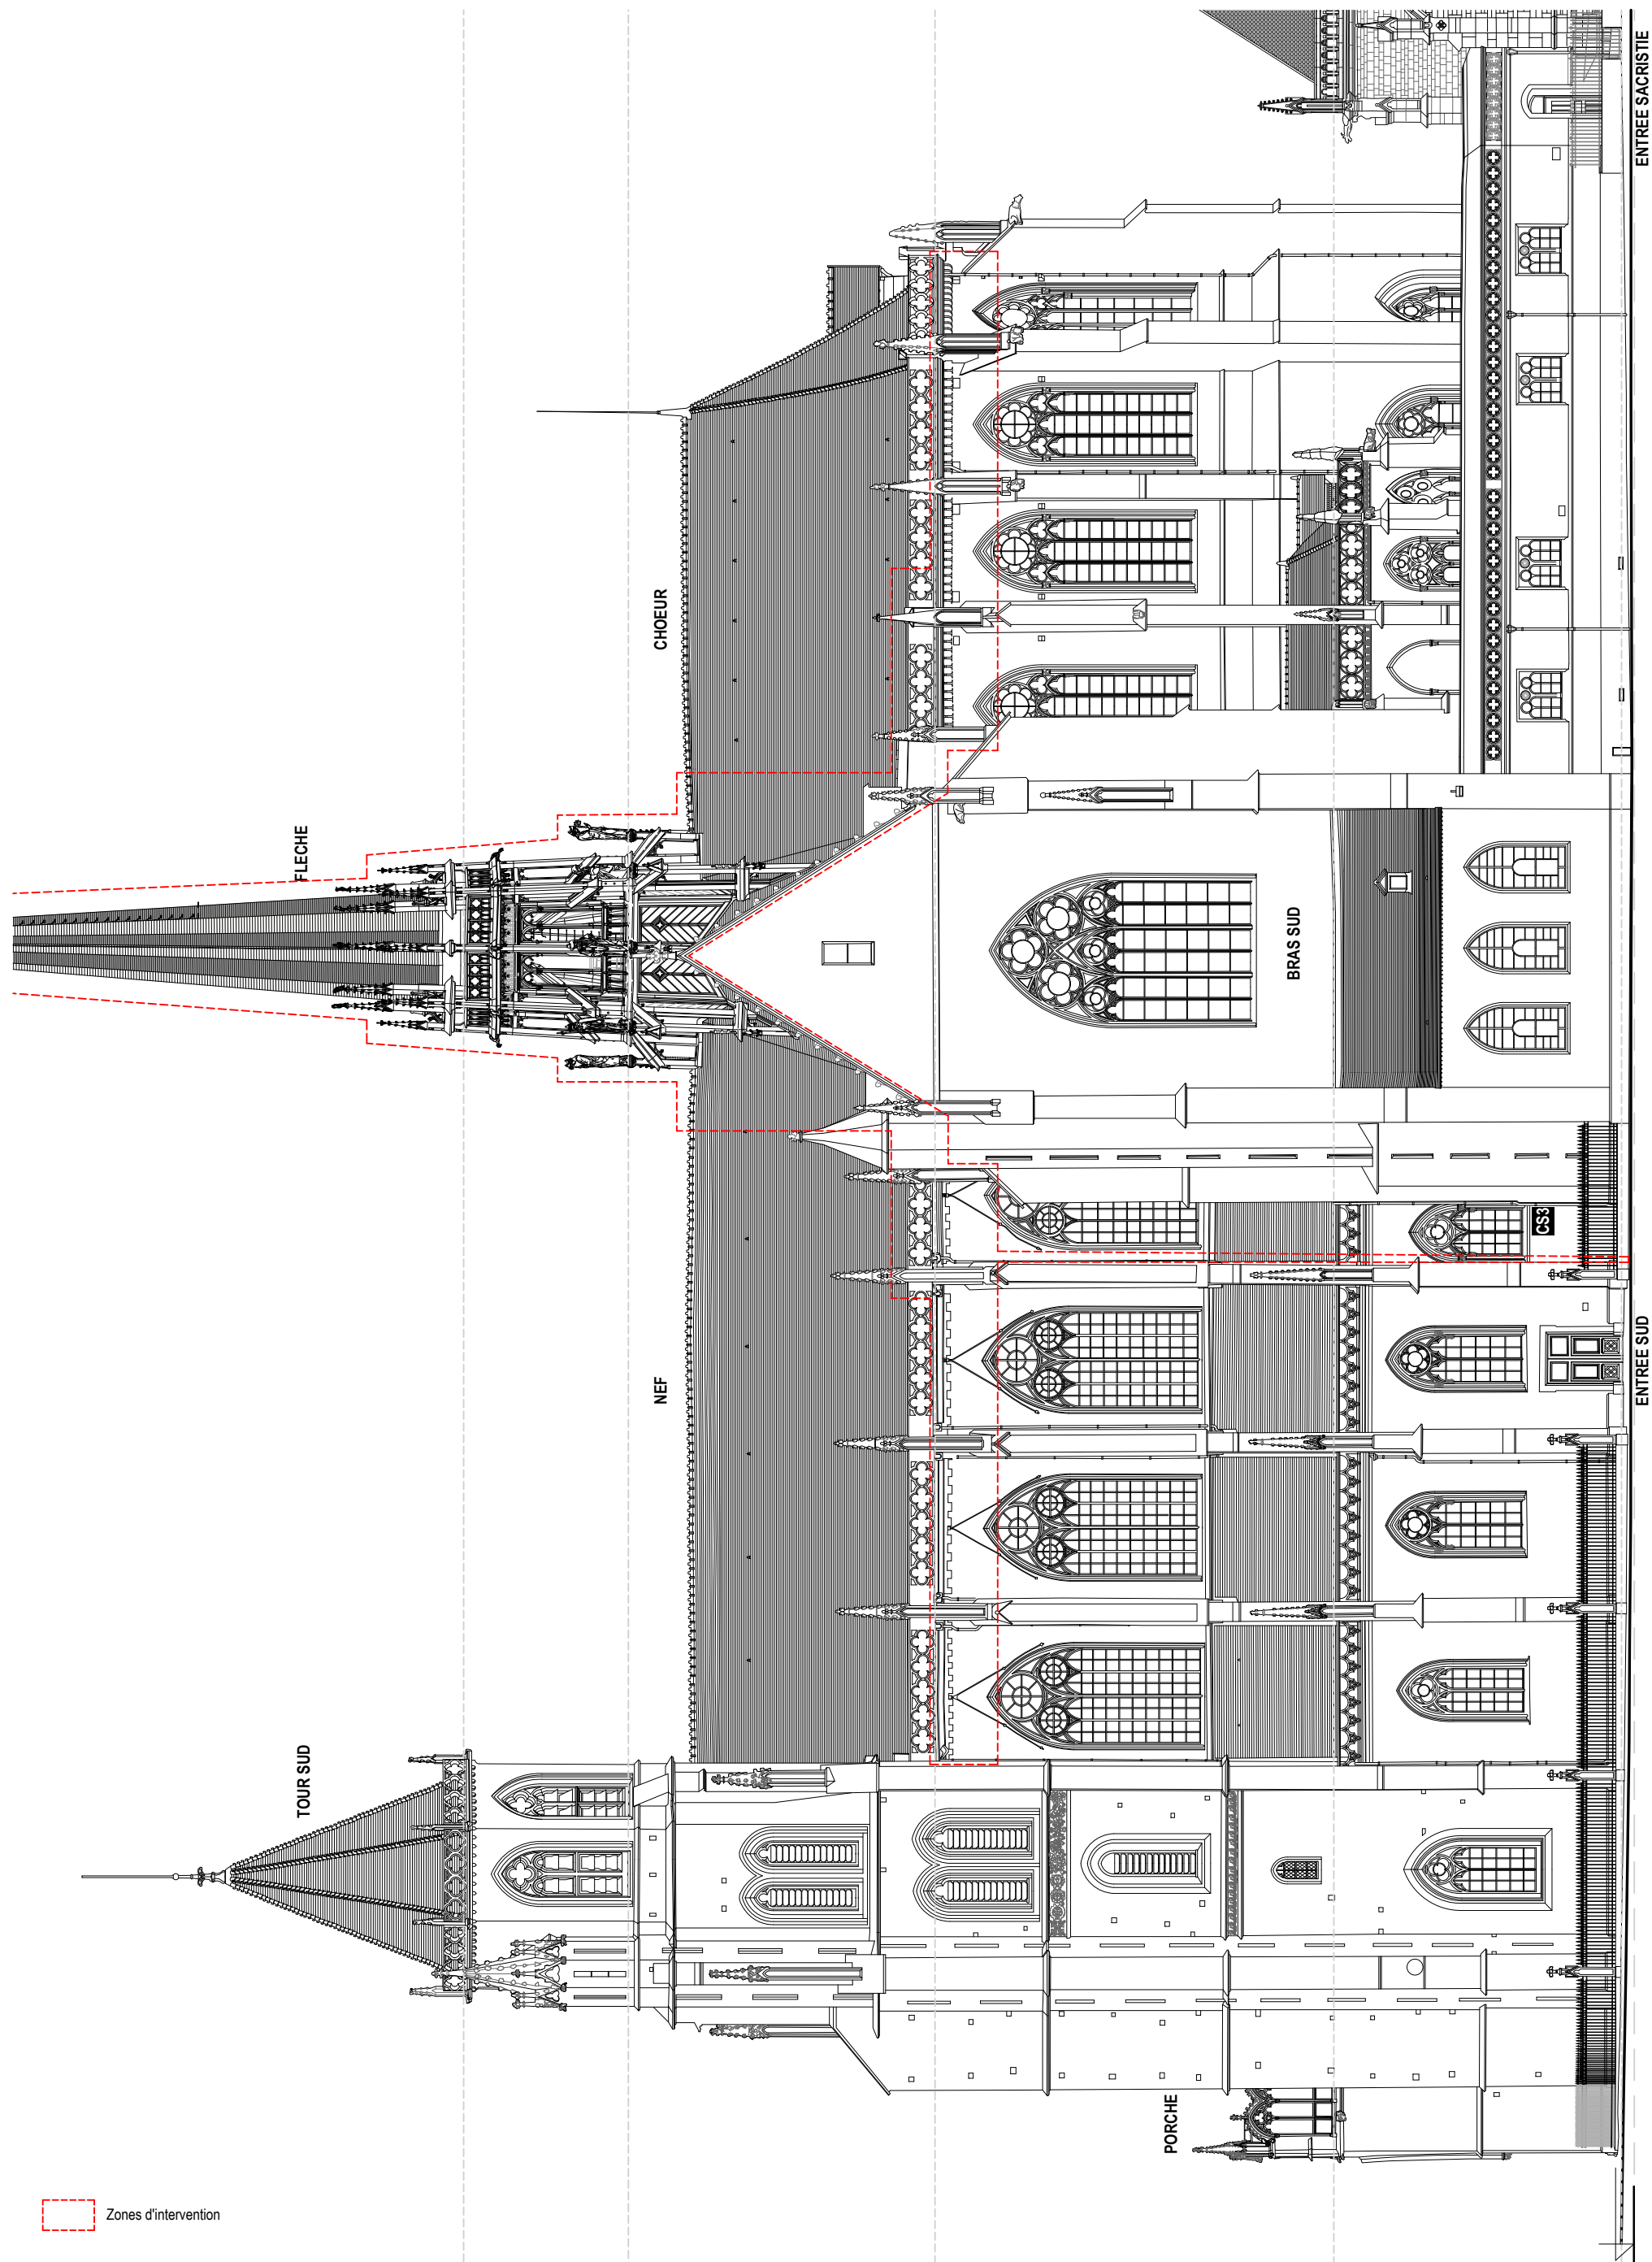

Zones d'intervention

CRMH BOURGOGNE -  
FRANCHE - COMTE

Cathédrale St-Bénigne  
Place St Bénigne 21000 DIJON

RESTAURATION  
DE LA FLECHE

PRO JUILLET  
2025  
ETAT DES LIEUX

FAÇADE SUD

0 2,5 5 12,5 m  
1/250

A ACMH  
Martin BACOT  
archipat  
69009 LYON 04.37.24.71.50

A ARCHITECTE DU PATRIMOINE  
François AUGER


E ECONOMISTE  
Cabinet PILTE  
75004 PARIS  
01.46.10.41.25

S BET STRUCTURE  
Le BE  
69009 LYON  
04.72.56.51.61

A 220 EL

MINISTÈRE  
DE LA CULTURE  
Liberté  
Égalité  
Fraternité  
Direction générale  
des patrimoines

PROJET : 1284

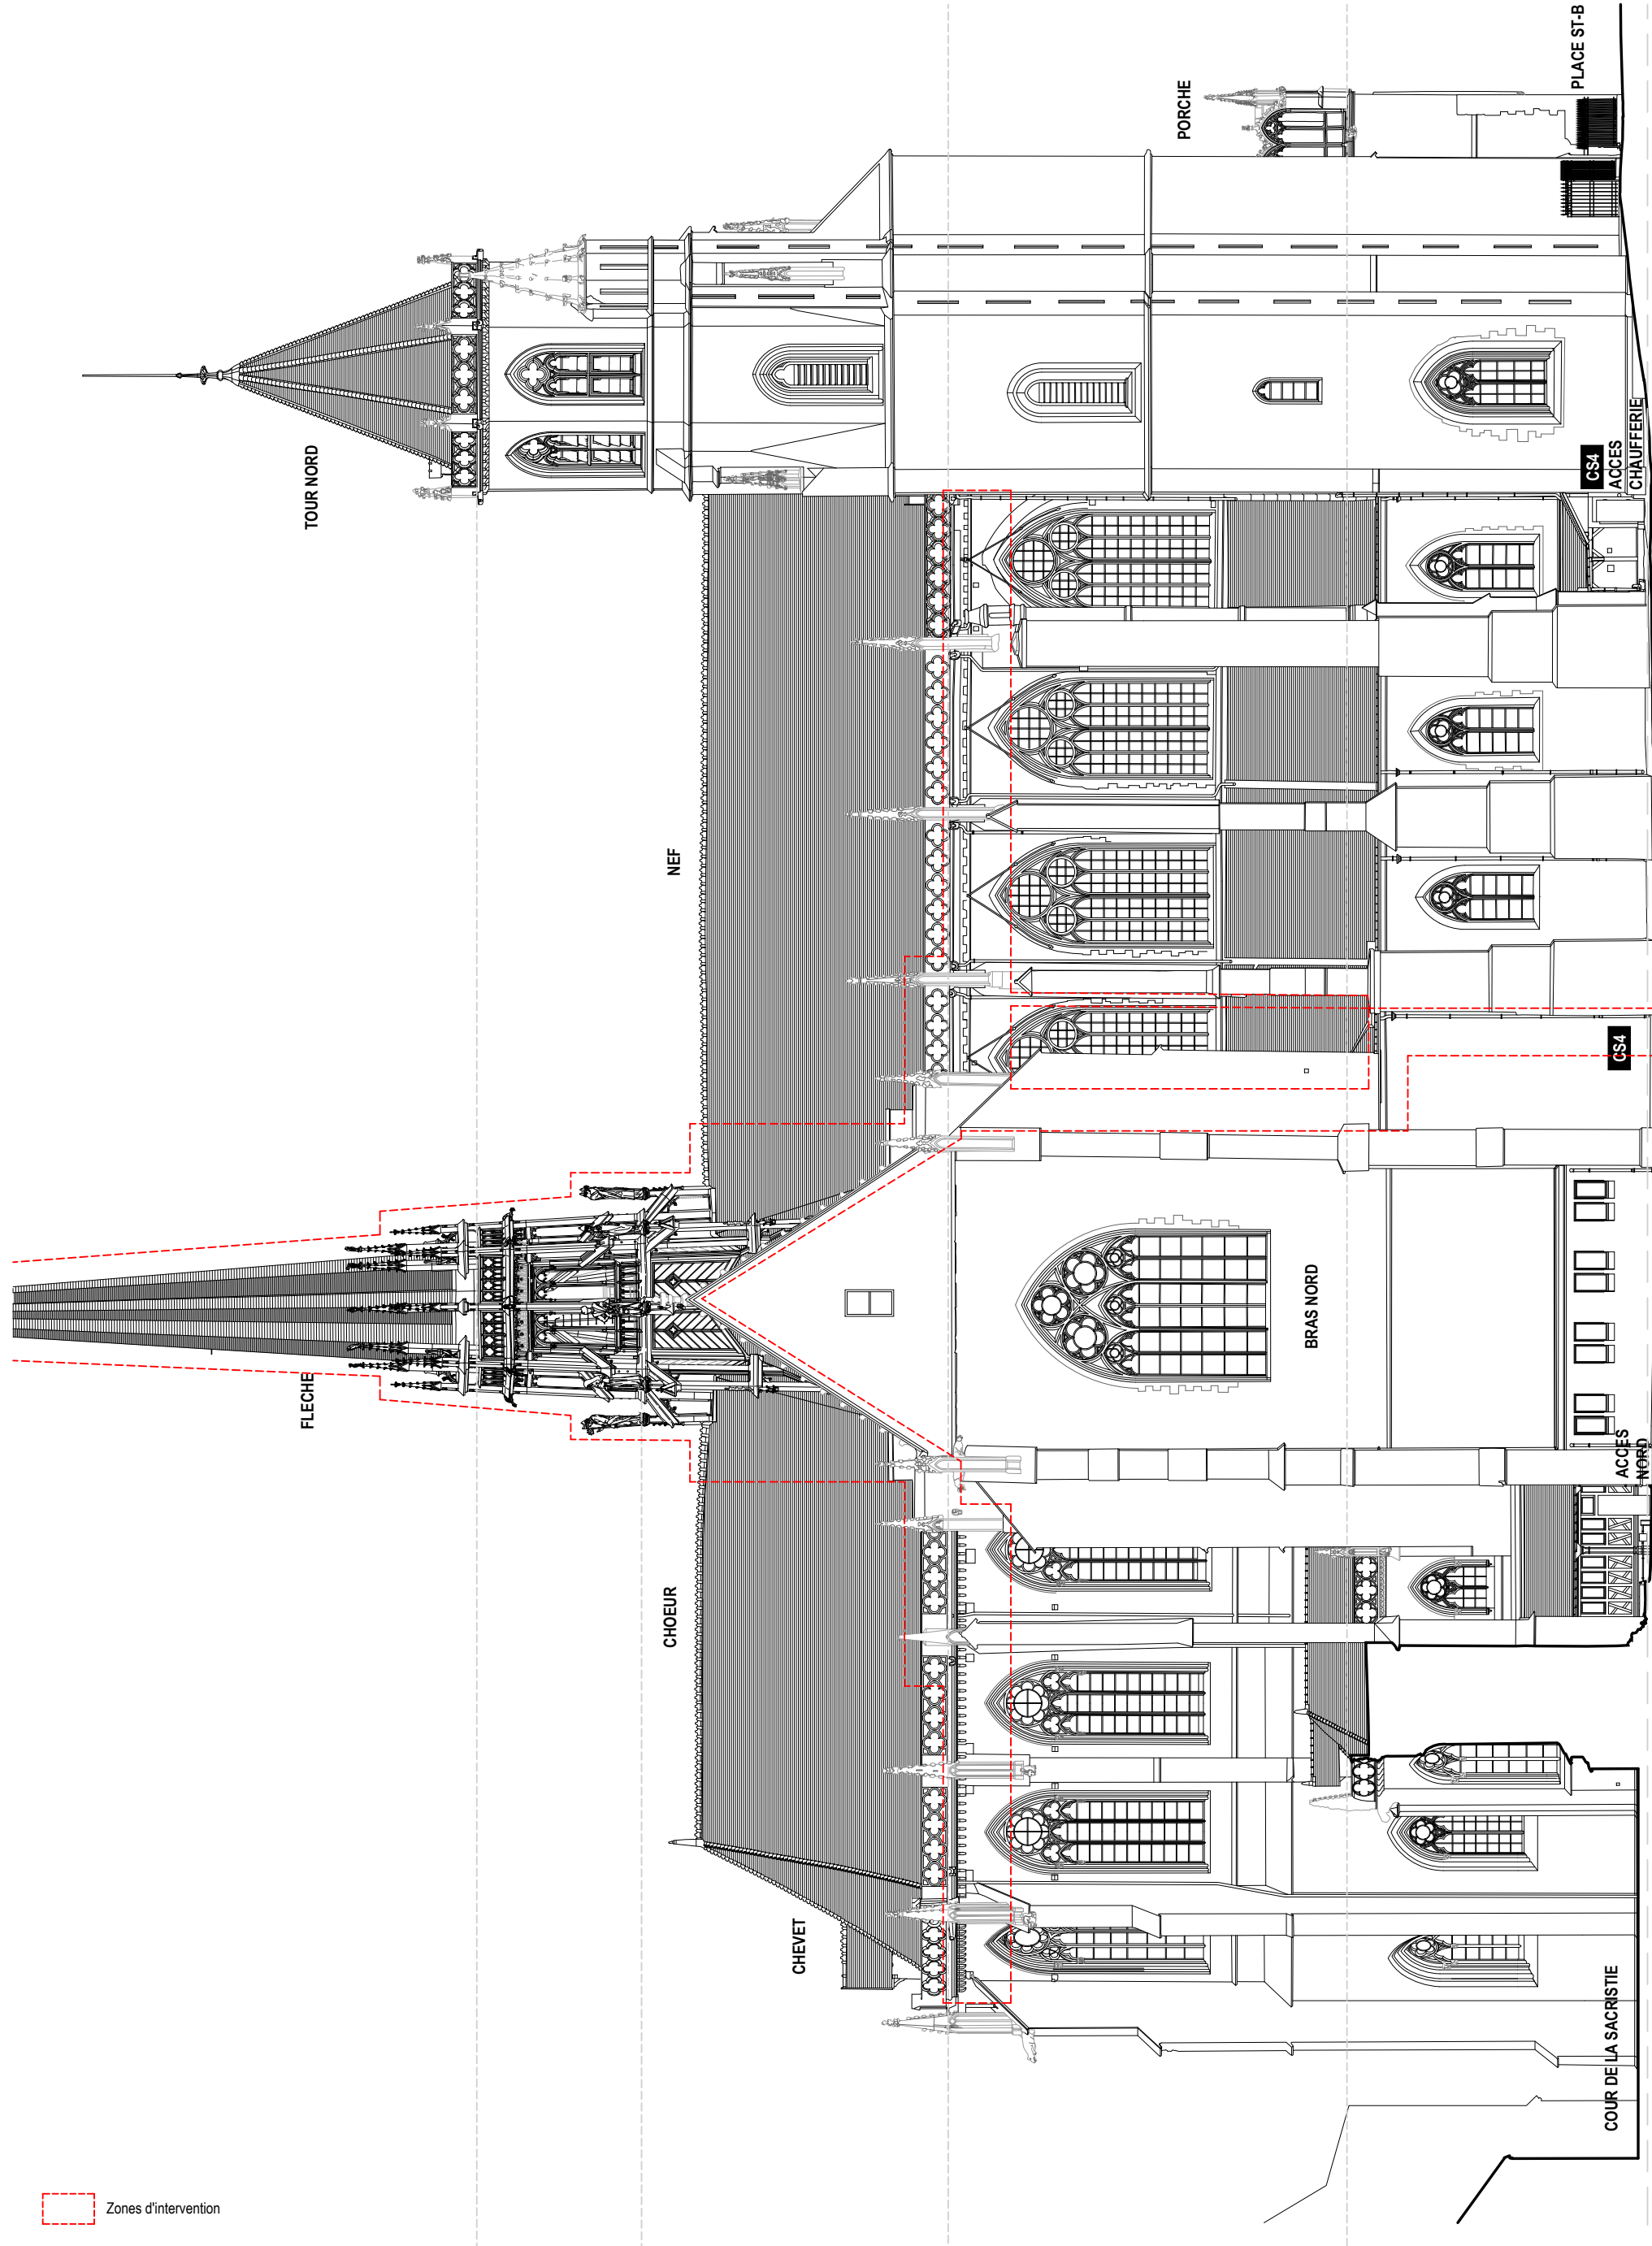

Zones d'intervention

CRMH BOURGOGNE -  
FRANCHE - COMTE

Cathédrale St-Bénigne  
Place St Bénigne 21000 DIJON

RESTAURATION  
DE LA FLECHE

**PRO** JUILLET  
2025  
ETAT DES LIEUX

FAÇADE NORD

0 2,5 5 12,5 m  
1/250

**A** ACMH  
**Martin BACOT**  
**archipat**  
69009 LYON 04.37.24.71.50

**A** ARCHITECTE DU PATRIMOINE  
**François AUGER**

**E** ECONOMISTE  
**Cabinet PILTE**  
75004 PARIS  
01.46.10.41.25


**S** BET STRUCTURE  
**Le BE**  
69009 LYON  
04.72.56.51.61

**A 230 EL**

MINISTÈRE  
DE LA CULTURE  
Liberté  
Égalité  
Fraternité  
Direction générale  
des patrimoines

PROJET : 1284



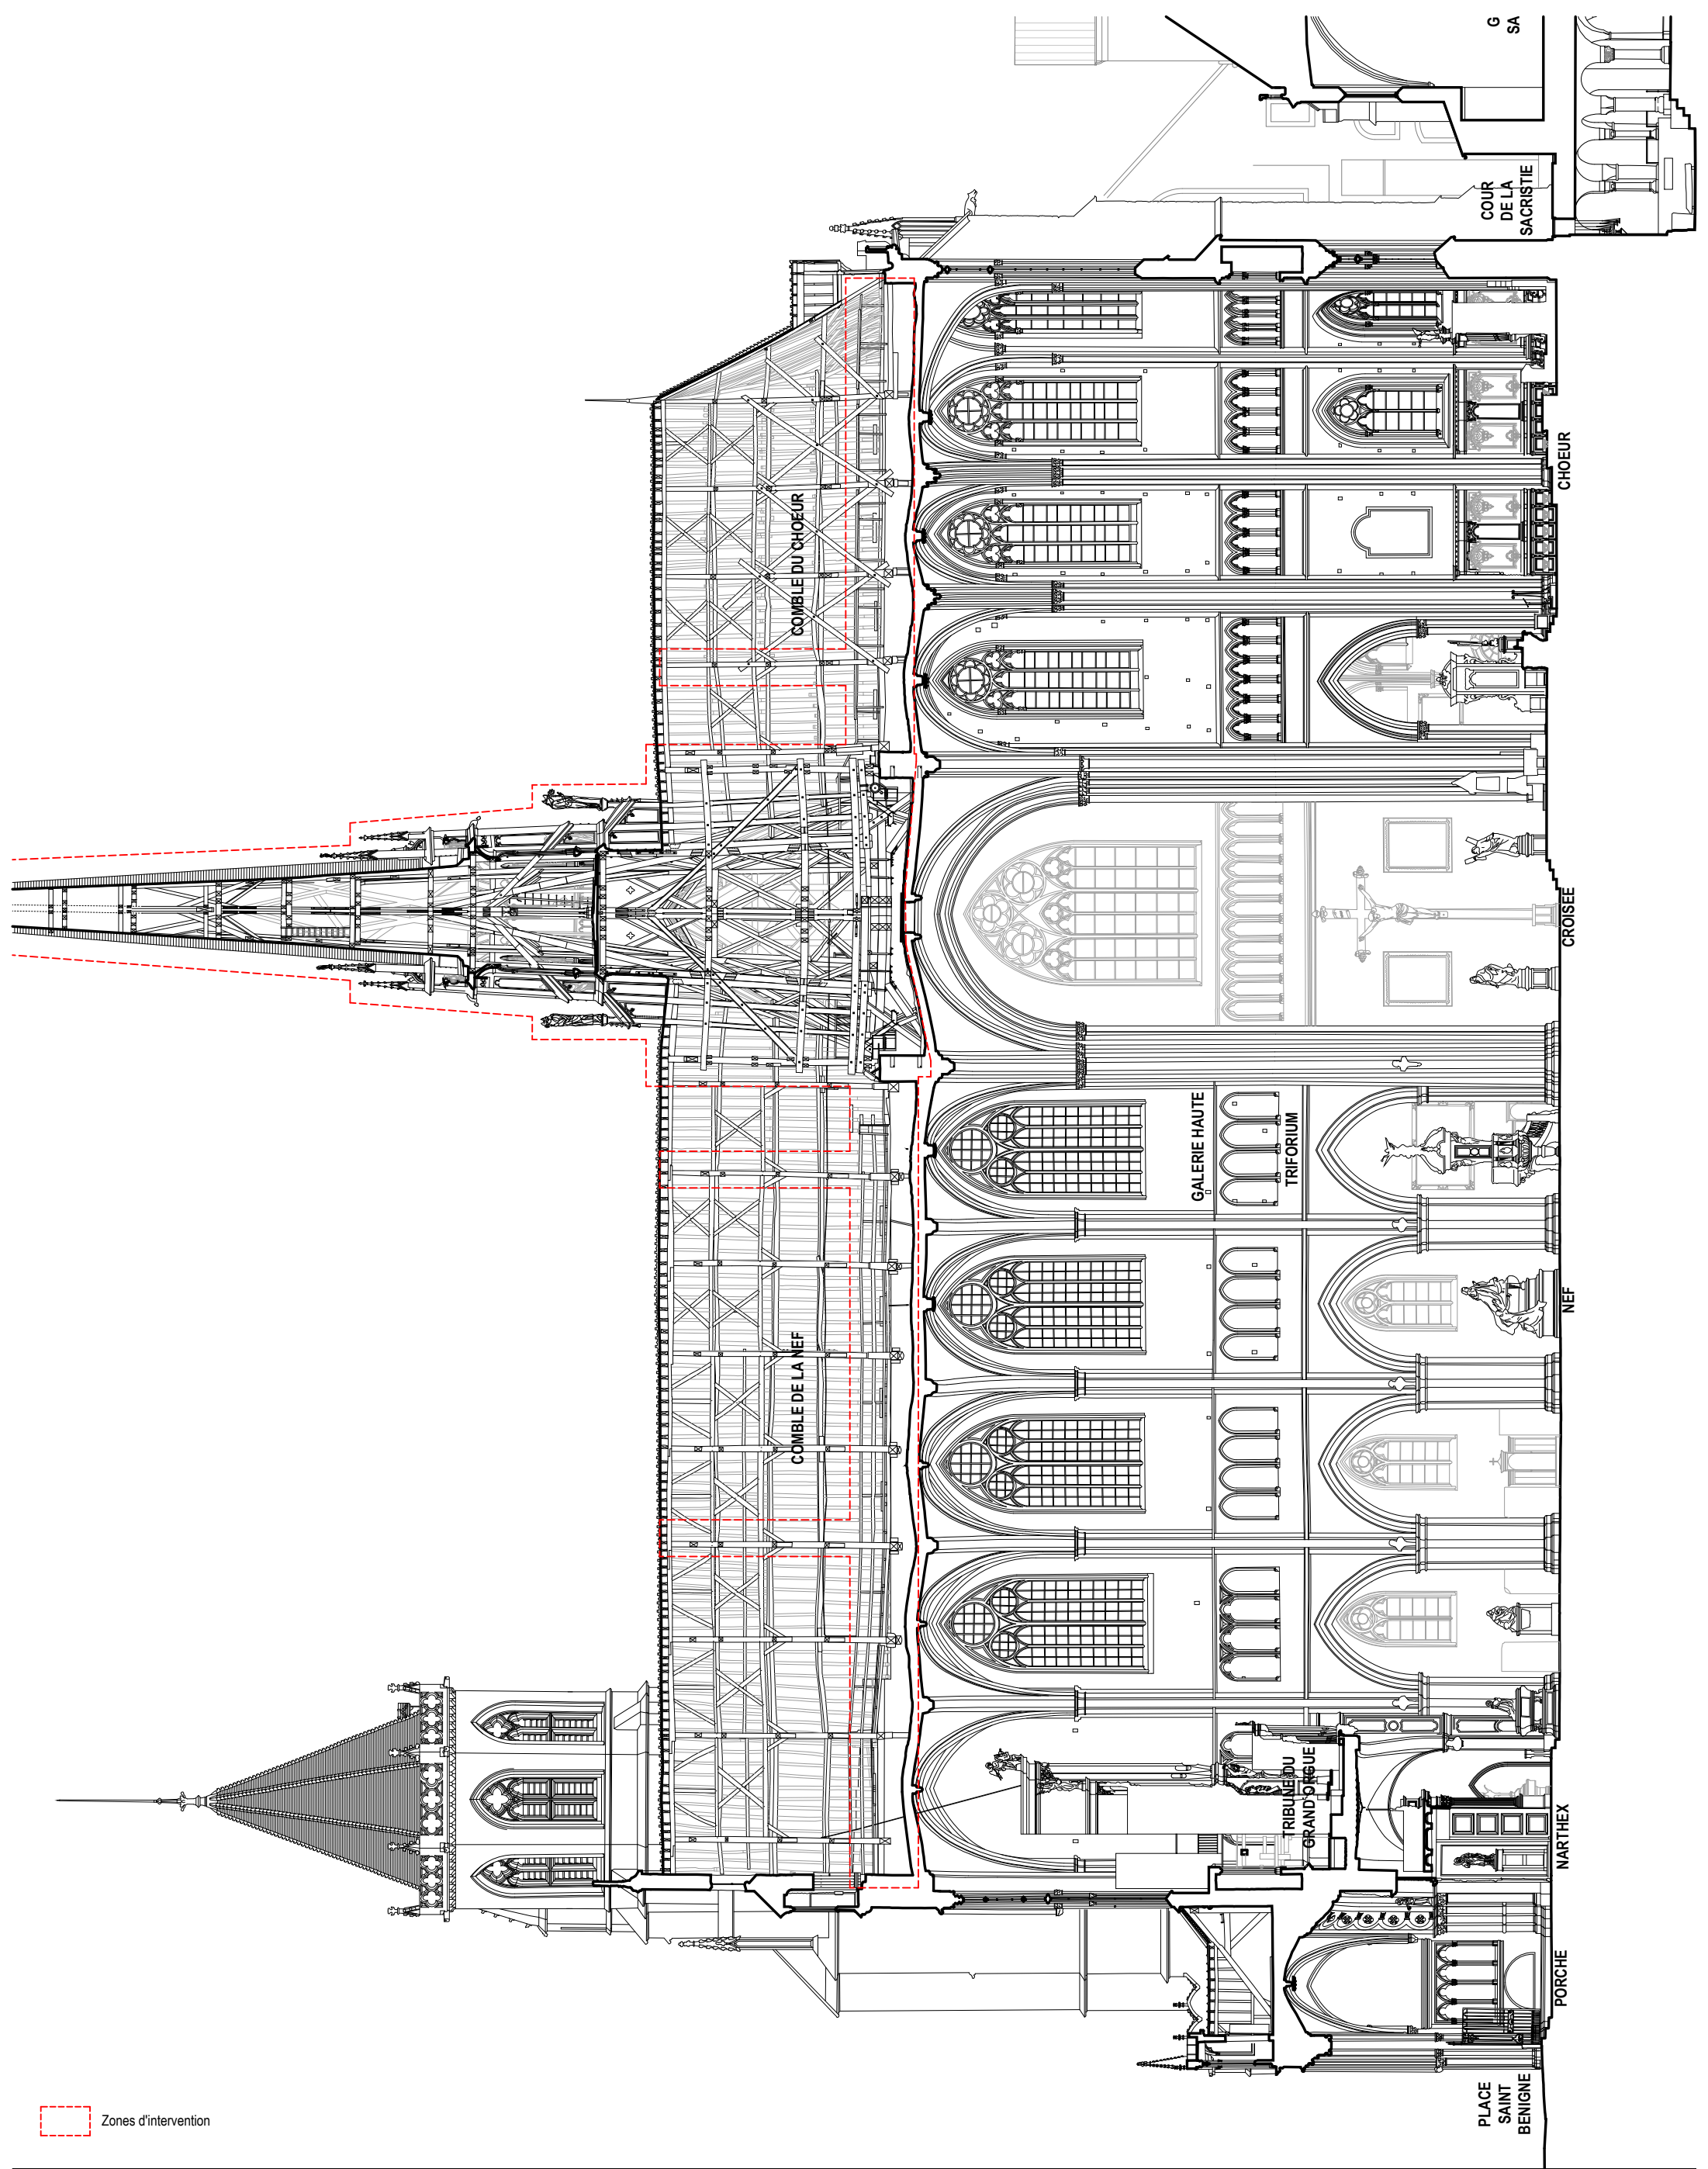

CRMH BOURGOGNE -  
FRANCHE - COMTE

**Cathédrale St-Bénigne**  
Place St Bénigne 21000 DIJON

RESTAURATION  
DE LA FLECHE

**PRO** JUILLET  
2025  
ETAT DES LIEUX

## COUPE LONGITUDINALE

0 2,5 5 12,5 m  
1/250

**A** ACMH  
**Martin BACOT**  
archipat  
69009 LYON 04.37.24.71.50

**A** ARCHITECTE DU PATRIMOINE  
**François AUGER**


**E** ECONOMISTE  
**Cabinet PILTE**  
75004 PARIS  
01.46.10.41.25

**S** BET STRUCTURE  
**Le BE**  
69009 LYON  
04.72.56.51.61

**A 310 EL**

**MINISTÈRE  
DE LA CULTURE**  
Liberté  
Égalité  
Fraternité  
Direction générale  
des patrimoines

PROJET : 1284

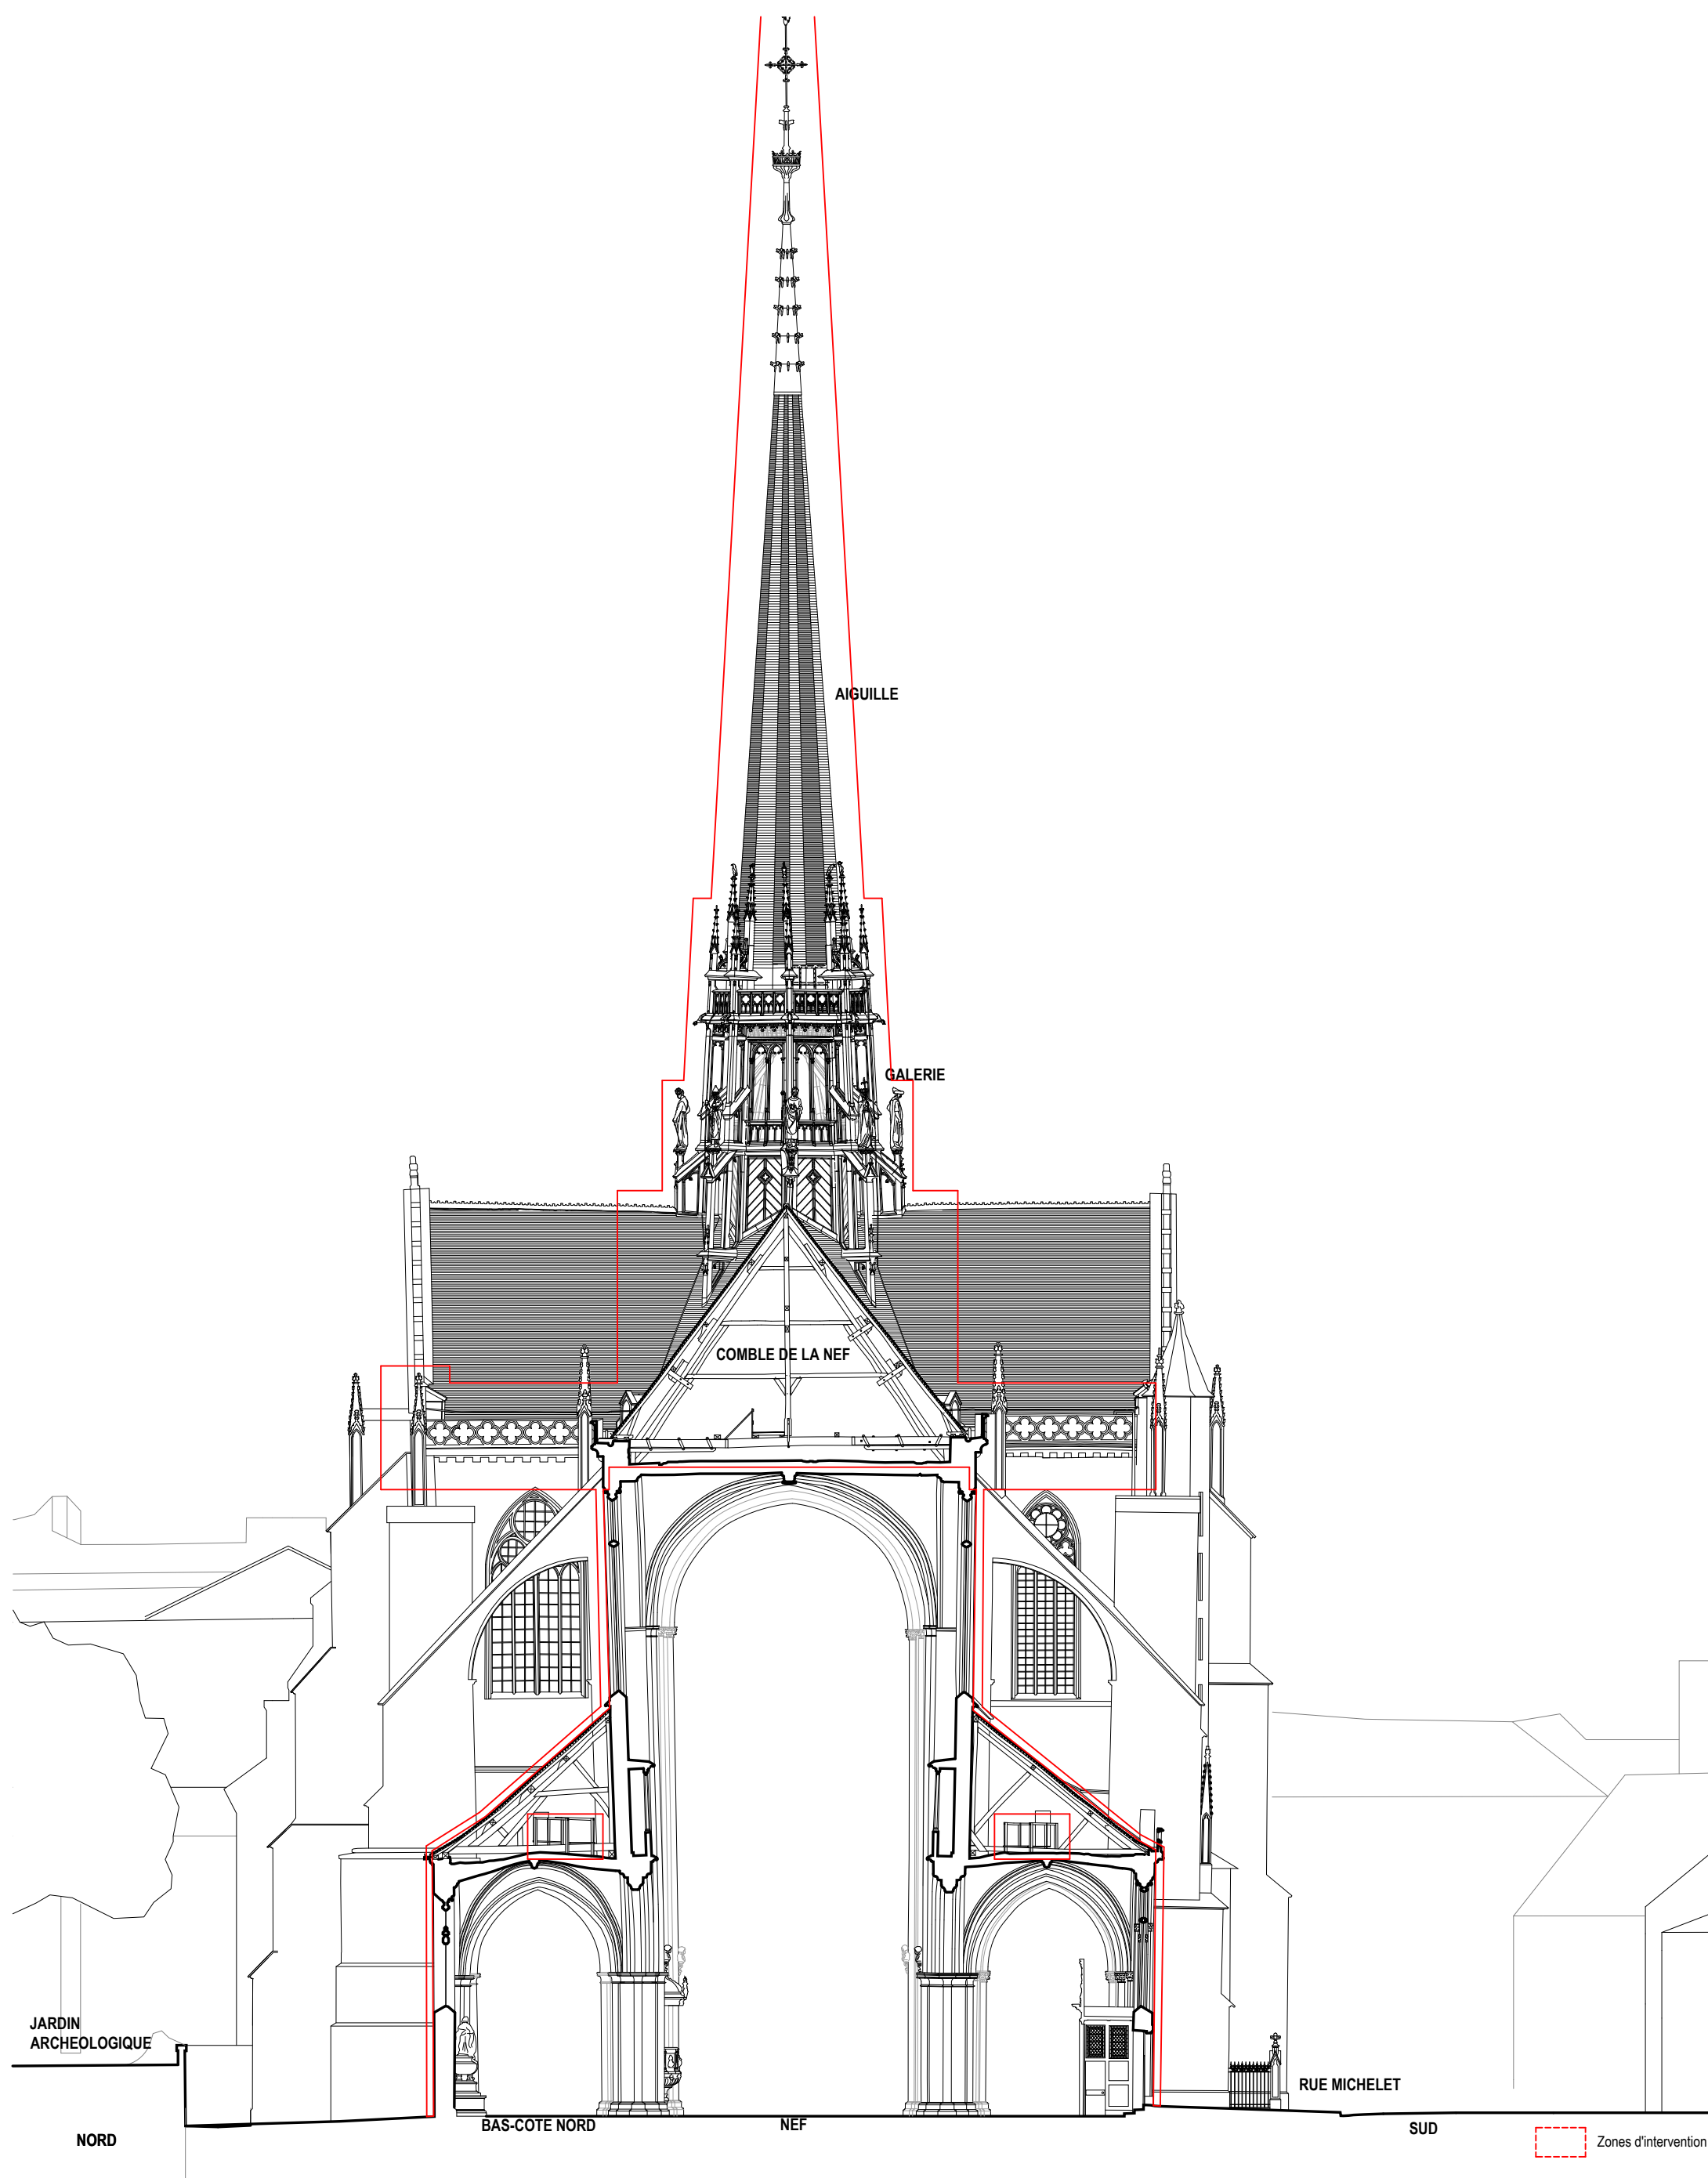

CRMH BOURGOGNE -  
FRANCHE - COMTE

**Cathédrale St-Bénigne**  
Place St Bénigne 21000 DIJON

RESTAURATION  
DE LA FLECHE

**PRO** JUILLET 2025  
ETAT DES LIEUX

## COUPE TRANSVERSALE SUR LA NEF

0 2,5 5 12,5 m  
1/250

**A** ACMH  
**Martin BACOT**  
**archipat**  
69009 LYON 04.37.24.71.50

**A** ARCHITECTE DU PATRIMOINE  
**François AUGER**


**E** ECONOMISTE  
**Cabinet PILTE**  
75004 PARIS  
01.46.10.41.25

**S** BET STRUCTURE  
**Le BE**  
69009 LYON  
04.72.56.51.61

**A 320 EL**

MINISTÈRE DE LA CULTURE  
Direction générale des patrimoines  
PROJET : 1284



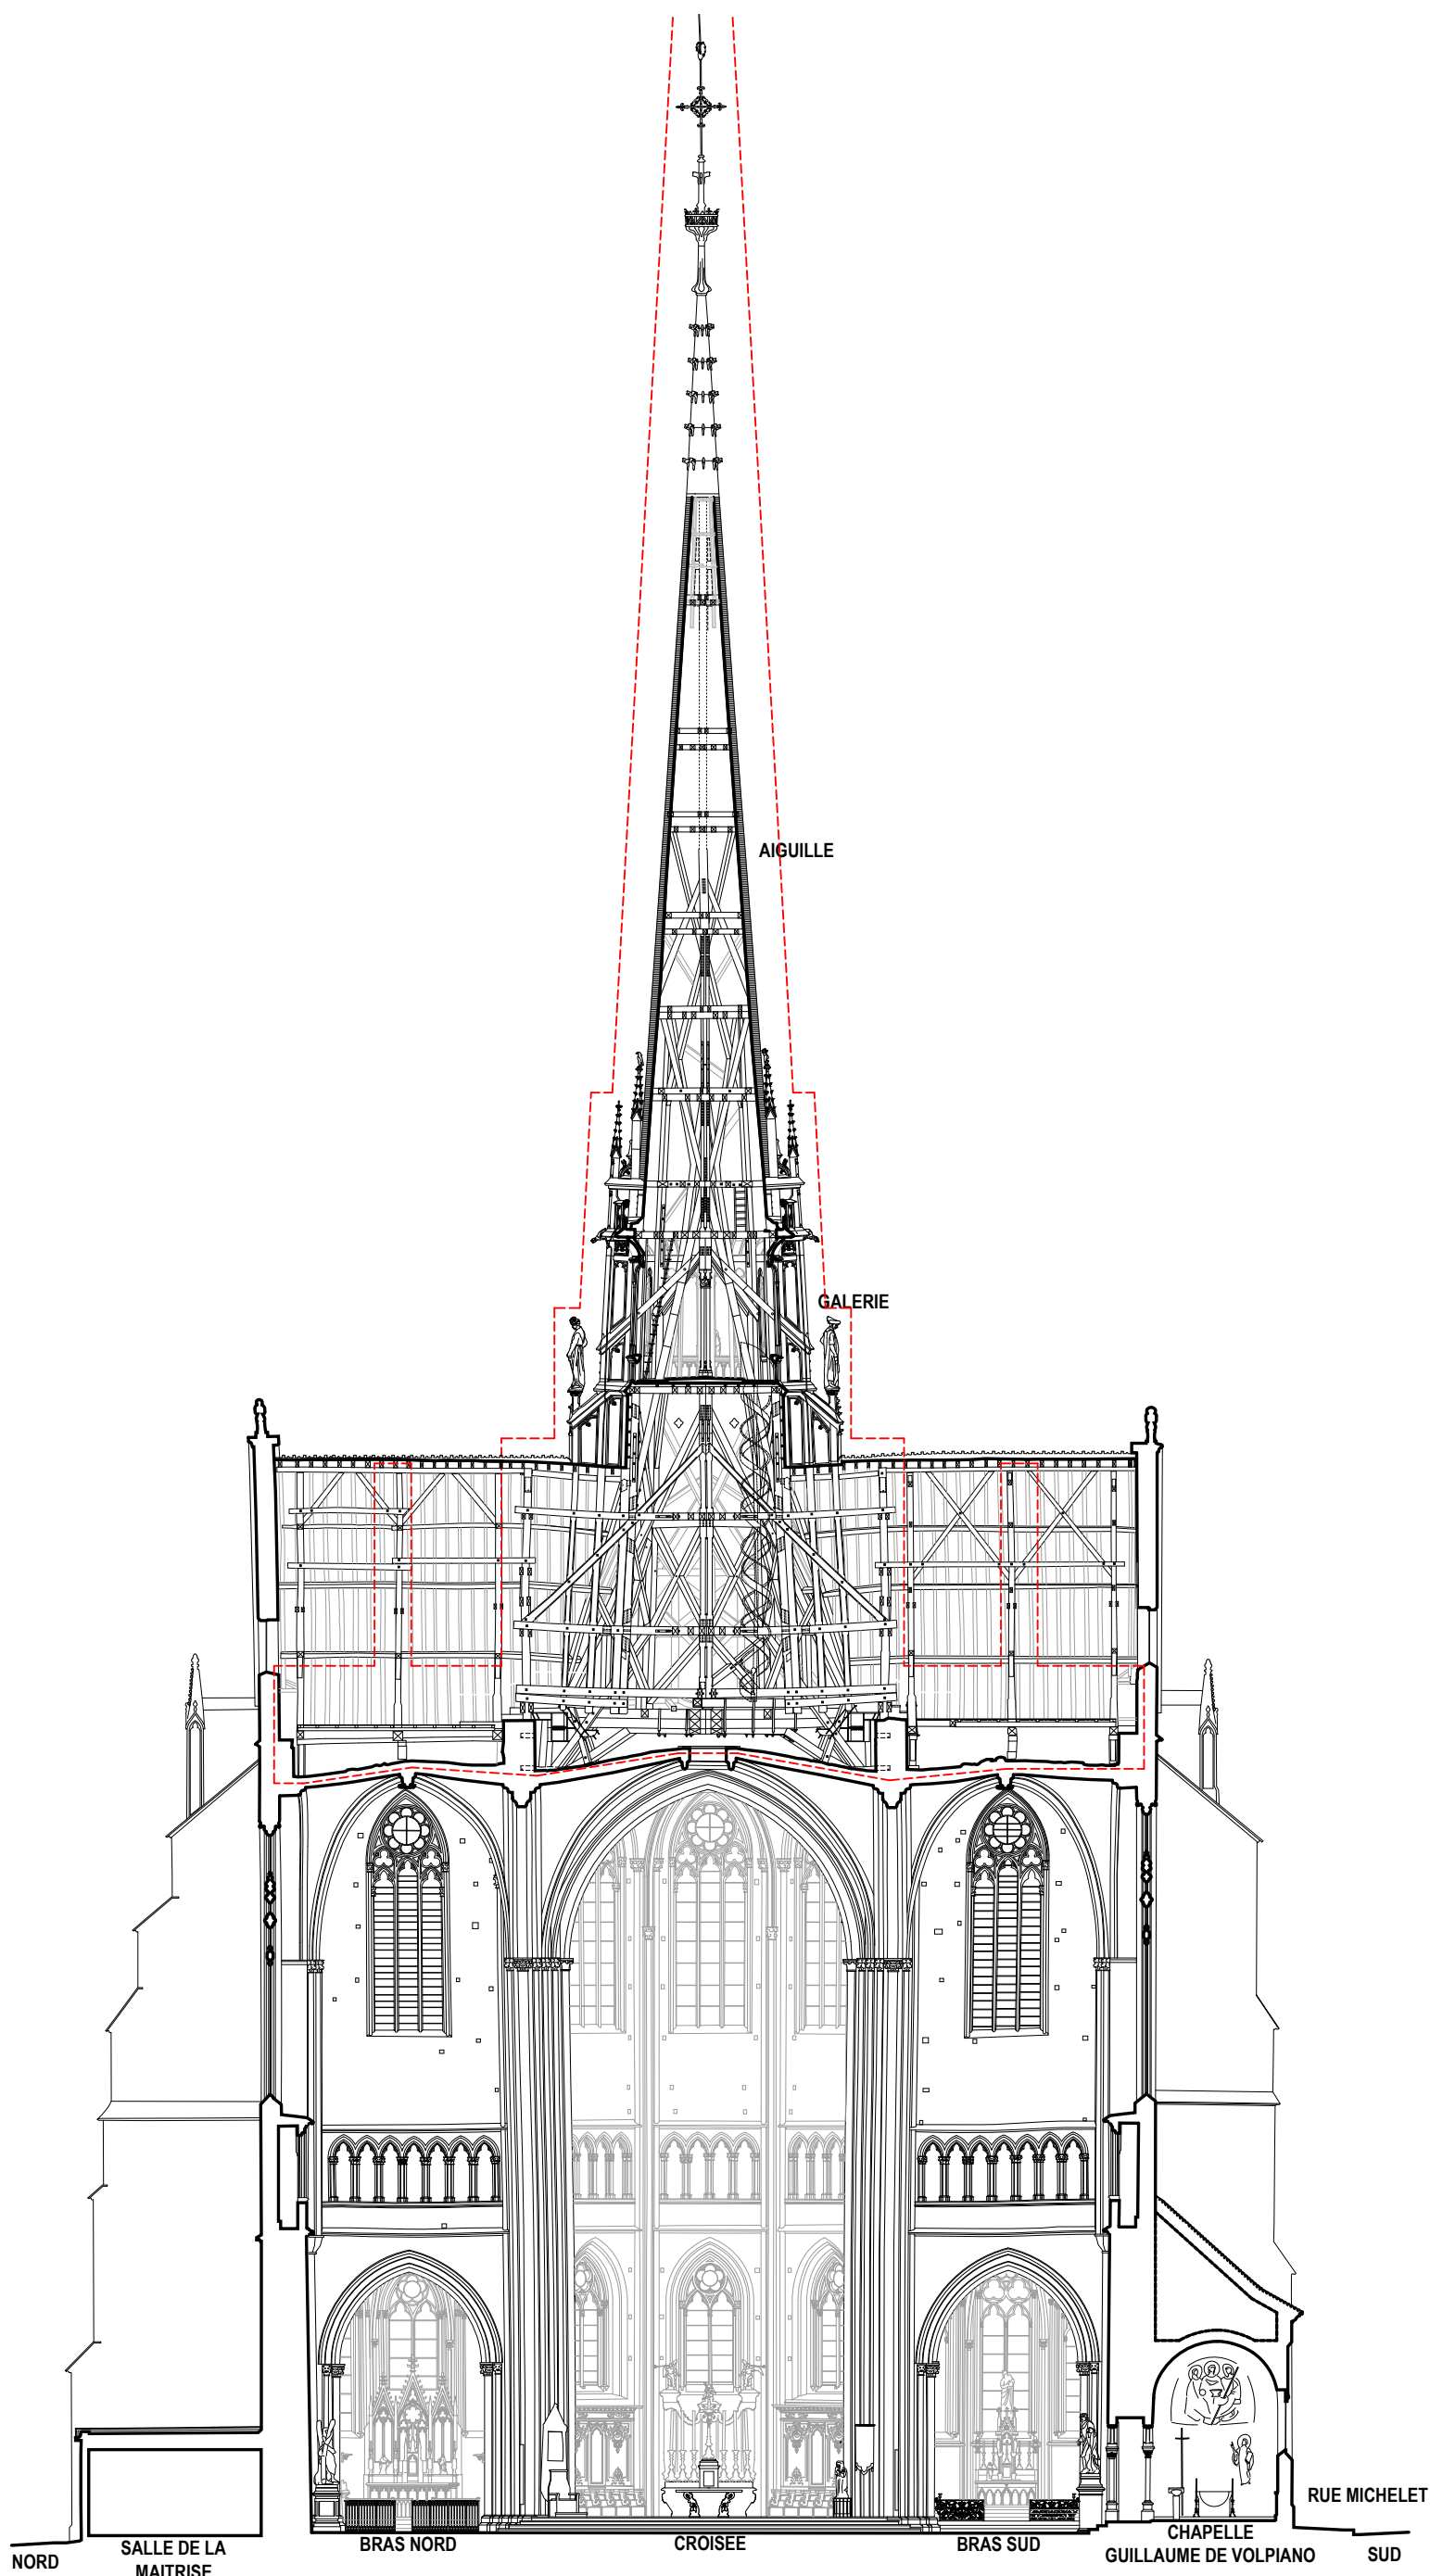

Zones d'intervention

CRMH BOURGOGNE -  
FRANCHE - COMTE

**Cathédrale St-Bénigne**  
Place St Bénigne 21000 DIJON

RESTAURATION  
DE LA FLECHE

**PRO** JUILLET  
2025  
ETAT DES LIEUX

## COUPE TRANSVERSALE SUR LE TRANSEPT

0 2,5 5 12,5 m  
1/250

**A** ACMH  
**Martin BACOT**  
**archipat**  
69009 LYON 04.37.24.71.50


**A** ARCHITECTE DU PATRIMOINE  
**François AUGER**

**E** ECONOMISTE  
**Cabinet PILTE**  
75004 PARIS  
01.46.10.41.25

**S** BET STRUCTURE  
**Le BE**  
69009 LYON  
04.72.56.51.61

**A 330 EL**

MINISTÈRE  
DE LA CULTURE  
Direction générale  
des patrimoines  
PROJET : 1284

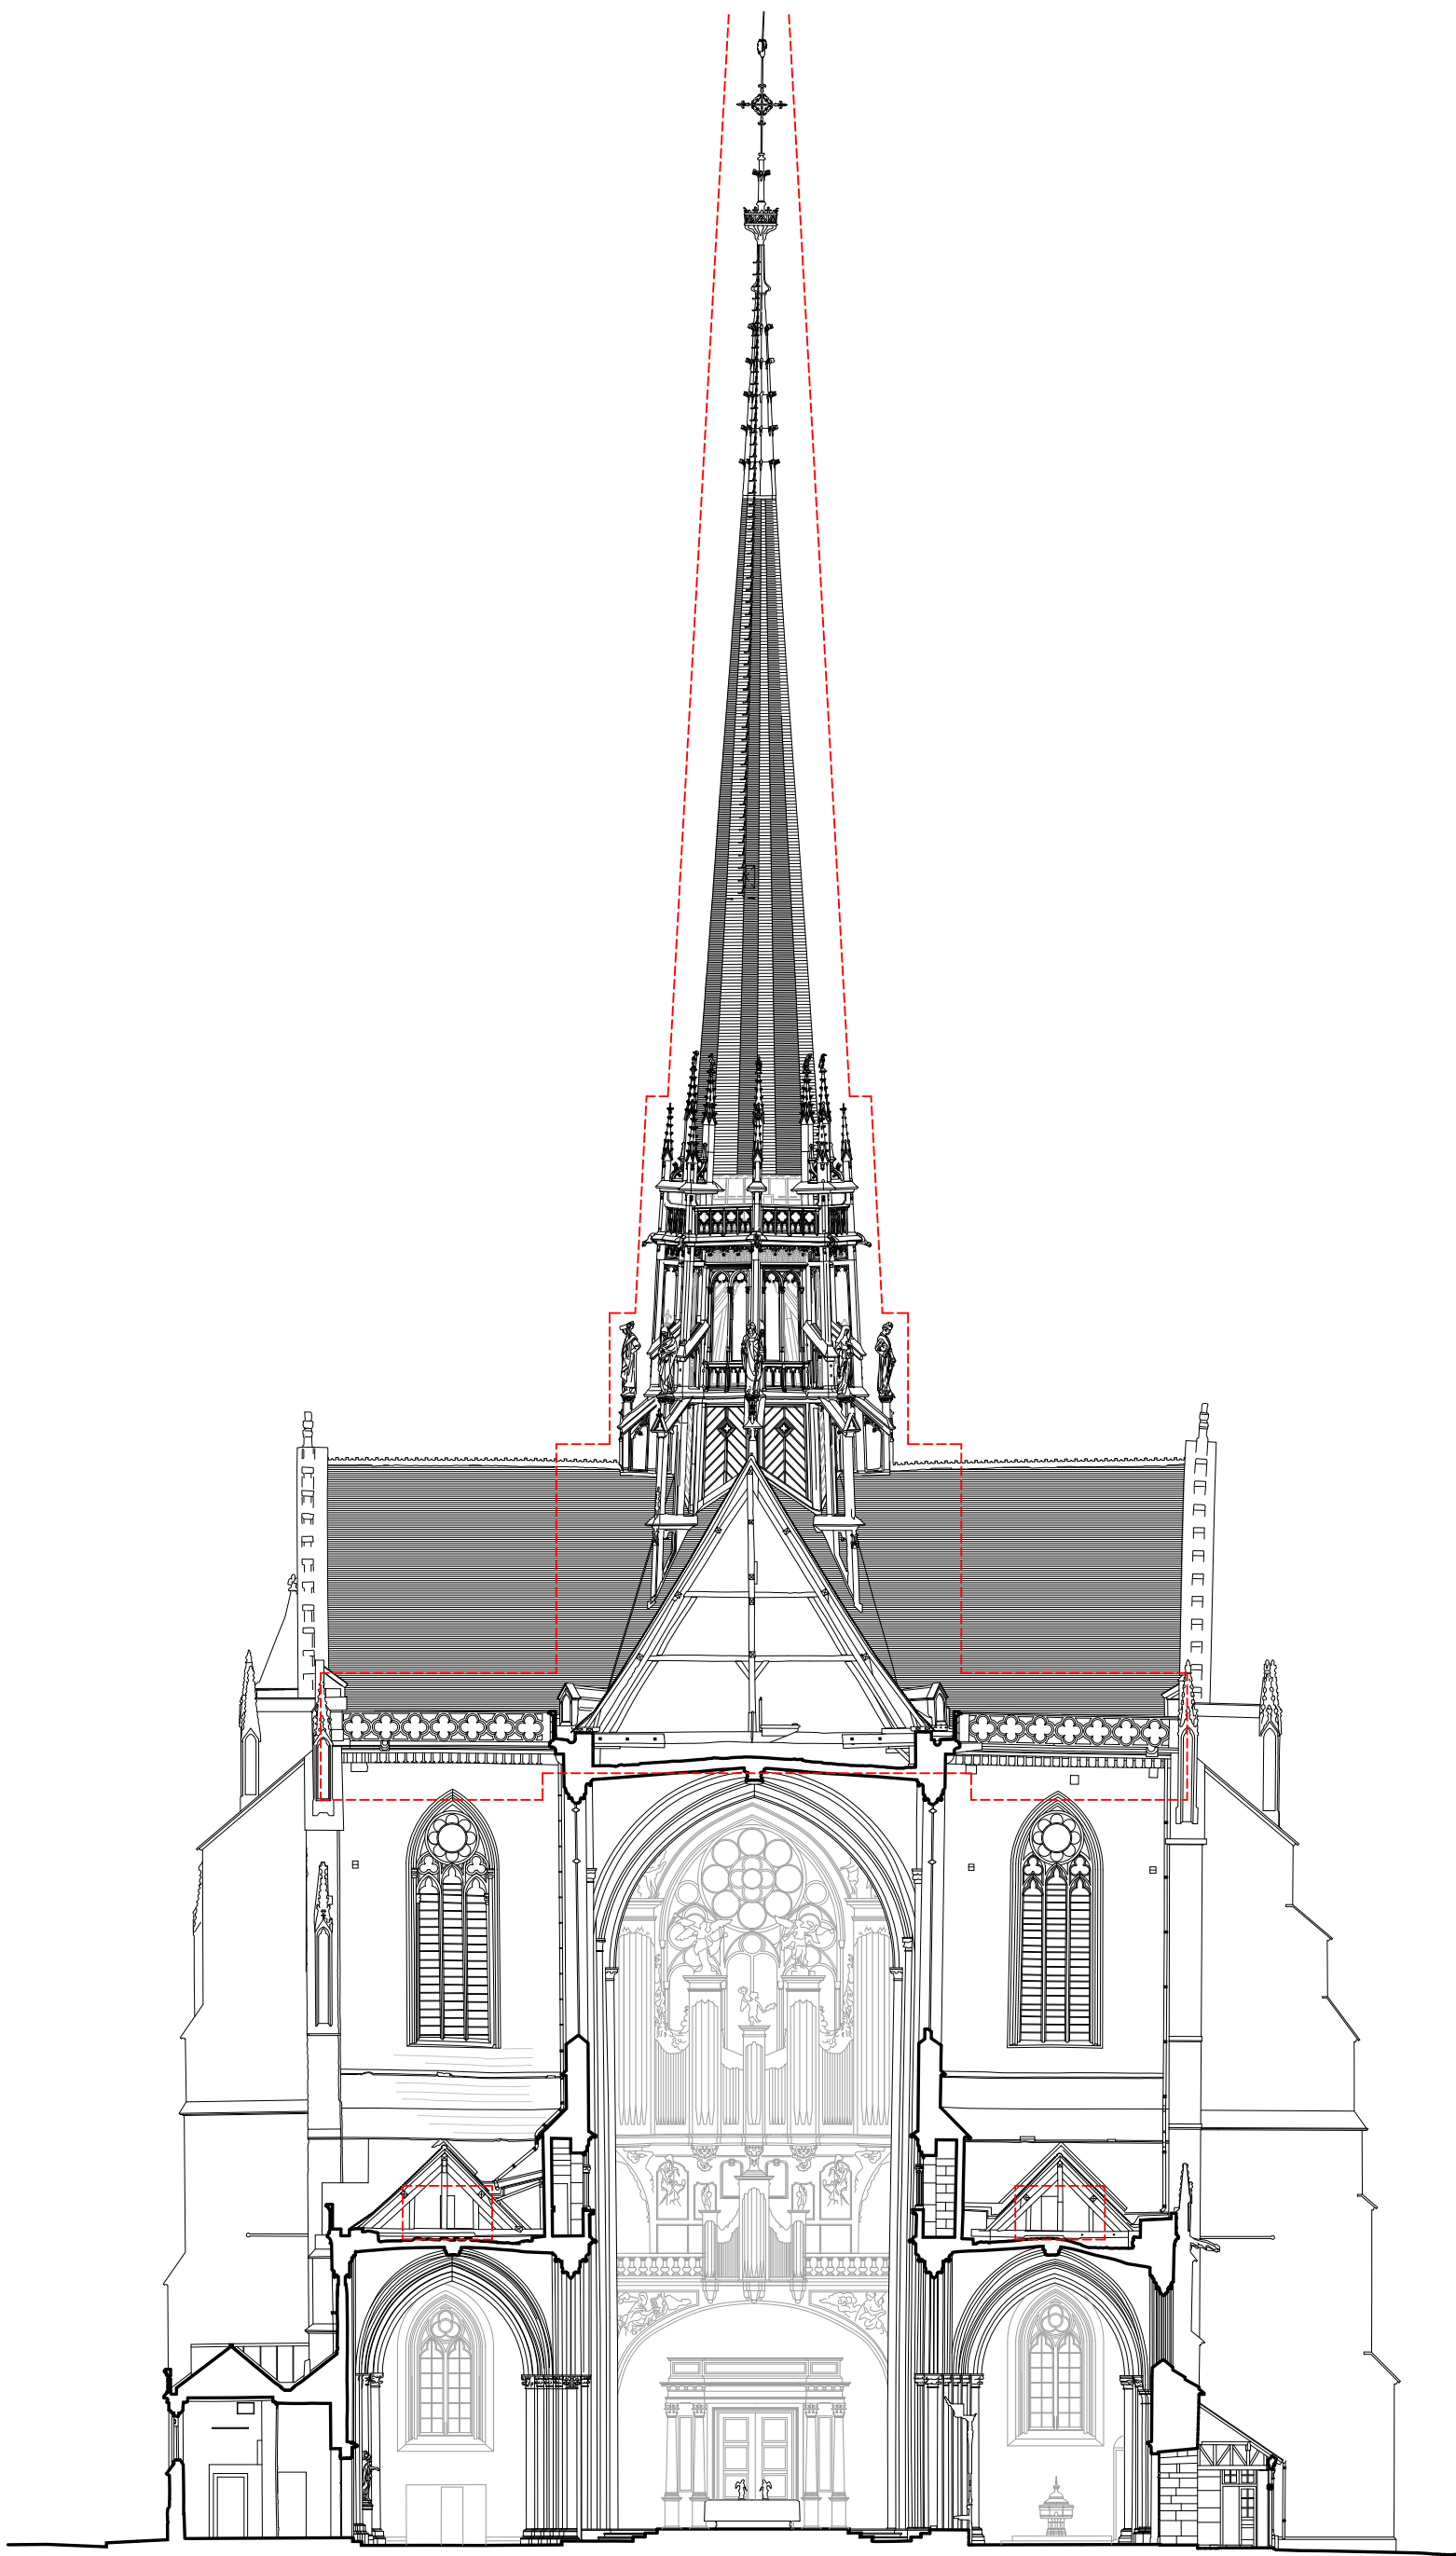

Zones d'intervention

CRMH BOURGOGNE -  
FRANCHE - COMTE

Cathédrale St-Bénigne  
Place St Bénigne 21000 DIJON

RESTAURATION  
DE LA FLECHE

PRO> JUILLET  
2025  
ETAT DES LIEUX

COUPE  
TRANSVERSALE  
SUR LE CHOEUR

0 2,5 5 12,5 m  
1/250

A ACMH  
Martin BACOT  
archipat  
69009 LYON 04.37.24.71.50

A ARCHITECTE DU PATRIMOINE  
François AUGER

E ECONOMISTE  
Cabinet PILTE  
75004 PARIS  
01.46.10.41.25




S BET STRUCTURE  
Le BE  
69009 LYON  
04.72.56.51.61

A 340 EL

MINISTÈRE  
DE LA CULTURE  
Direction générale  
des patrimoines  
PROJET : 1284



## PLANS DE LA FLÈCHE

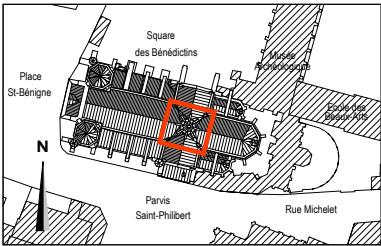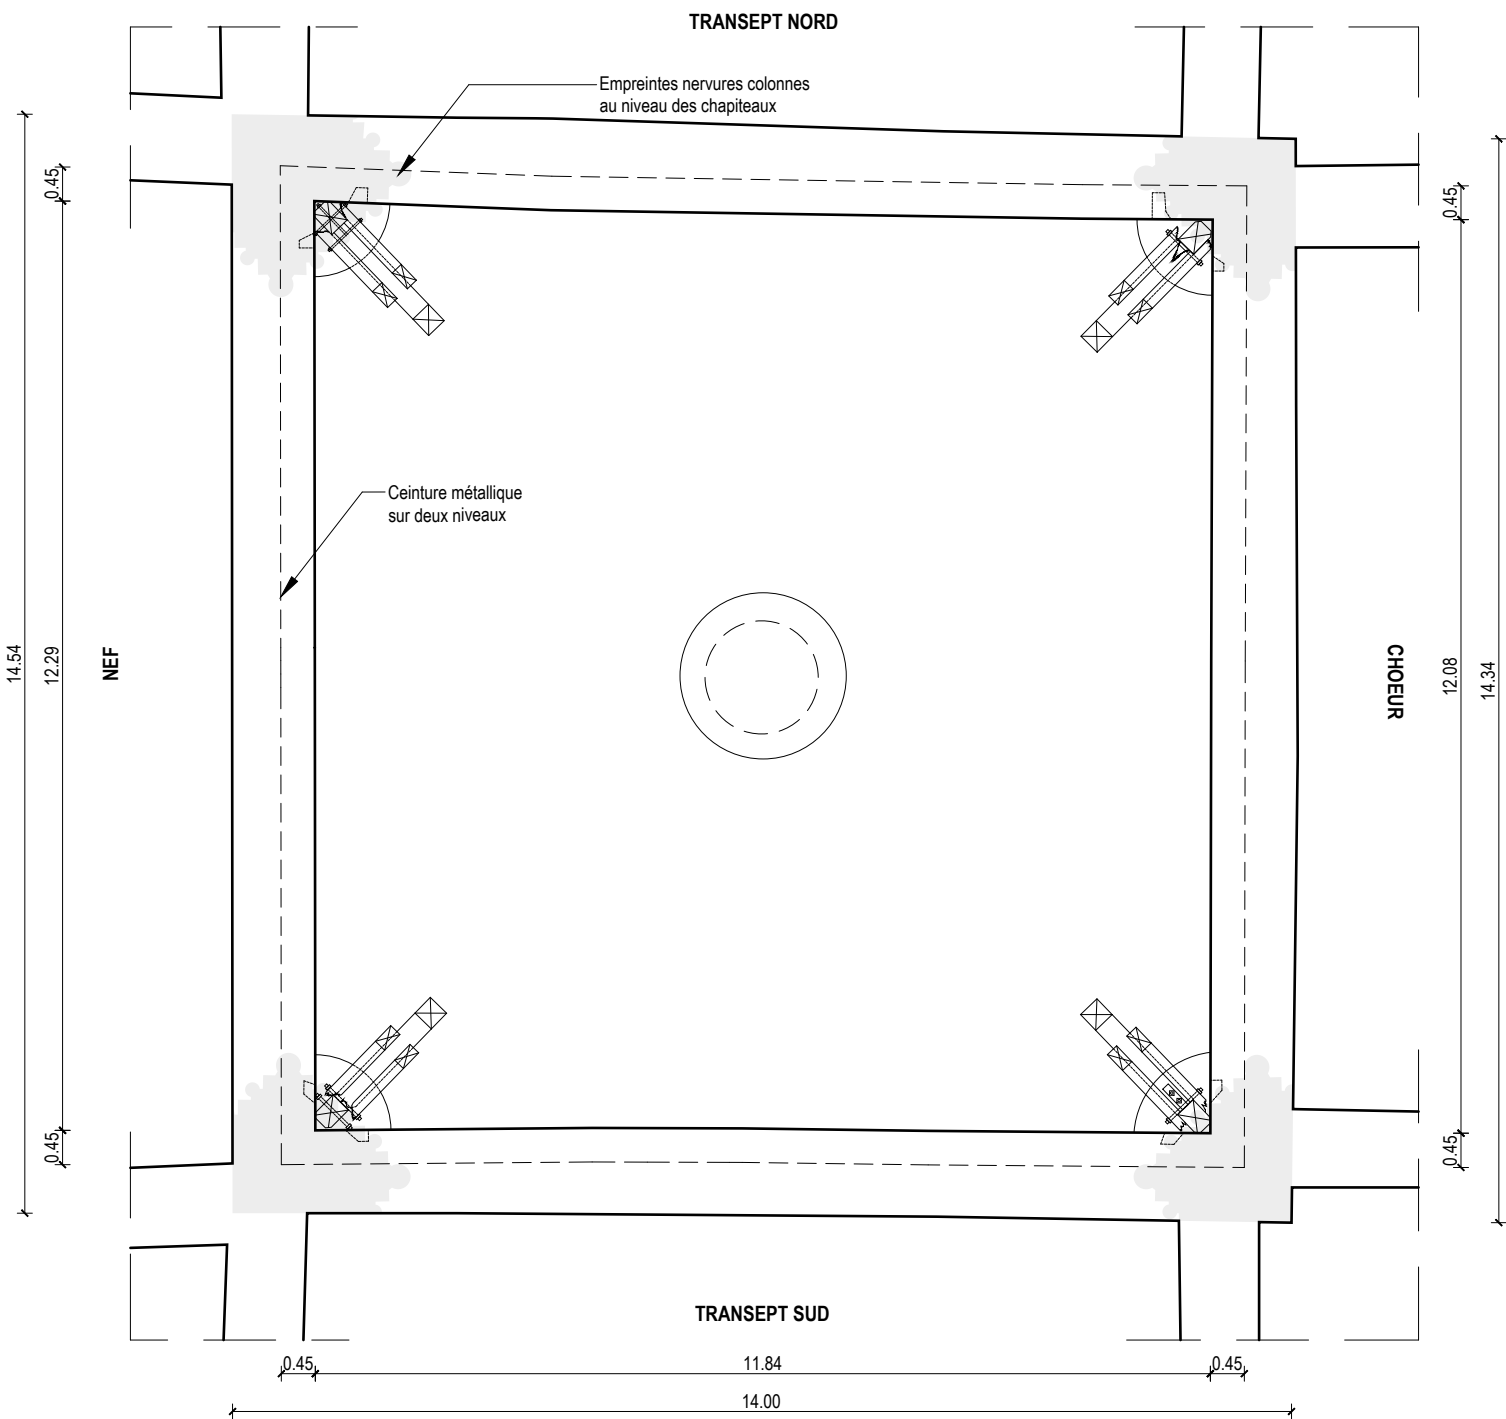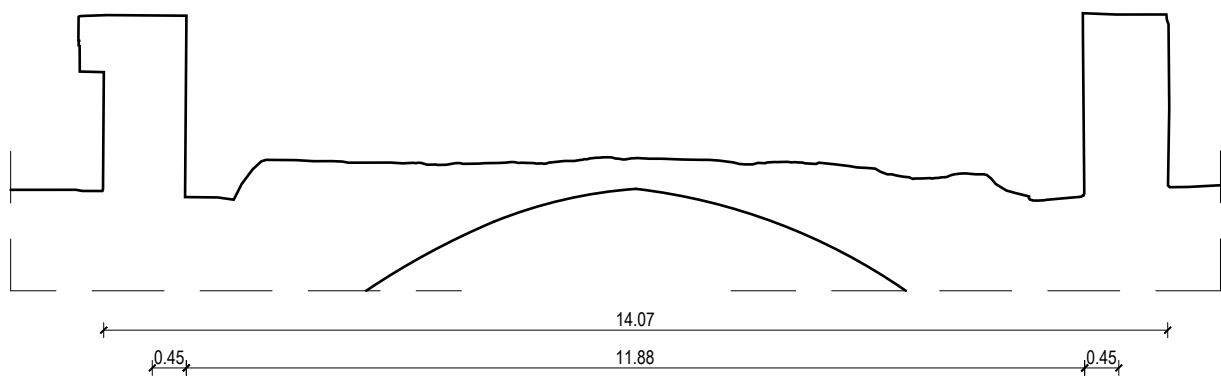

CRMH BOURGOGNE -  
FRANCHE - COMTE

**Cathédrale St-Bénigne**  
Place St Bénigne 21000 DIJON

RESTAURATION  
DE LA FLECHE

**PRO** > JUILLET 2025  
ETAT DES LIEUX

**PLAN DU  
TABOURET**





**A** ACMH  
**Martin BACOT**  
**archipat**  
69009 LYON 04.37.24.71.50

**A** ARCHITECTE DU PATRIMOINE  
**François AUGER**

**E** ECONOMISTE  
**Cabinet PILTE**  
75004 PARIS  
01.46.10.41.25

**S** BET STRUCTURE  
**Le BE**  
69009 LYON  
04.72.56.51.61



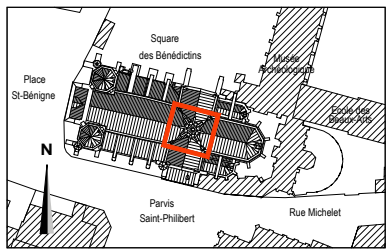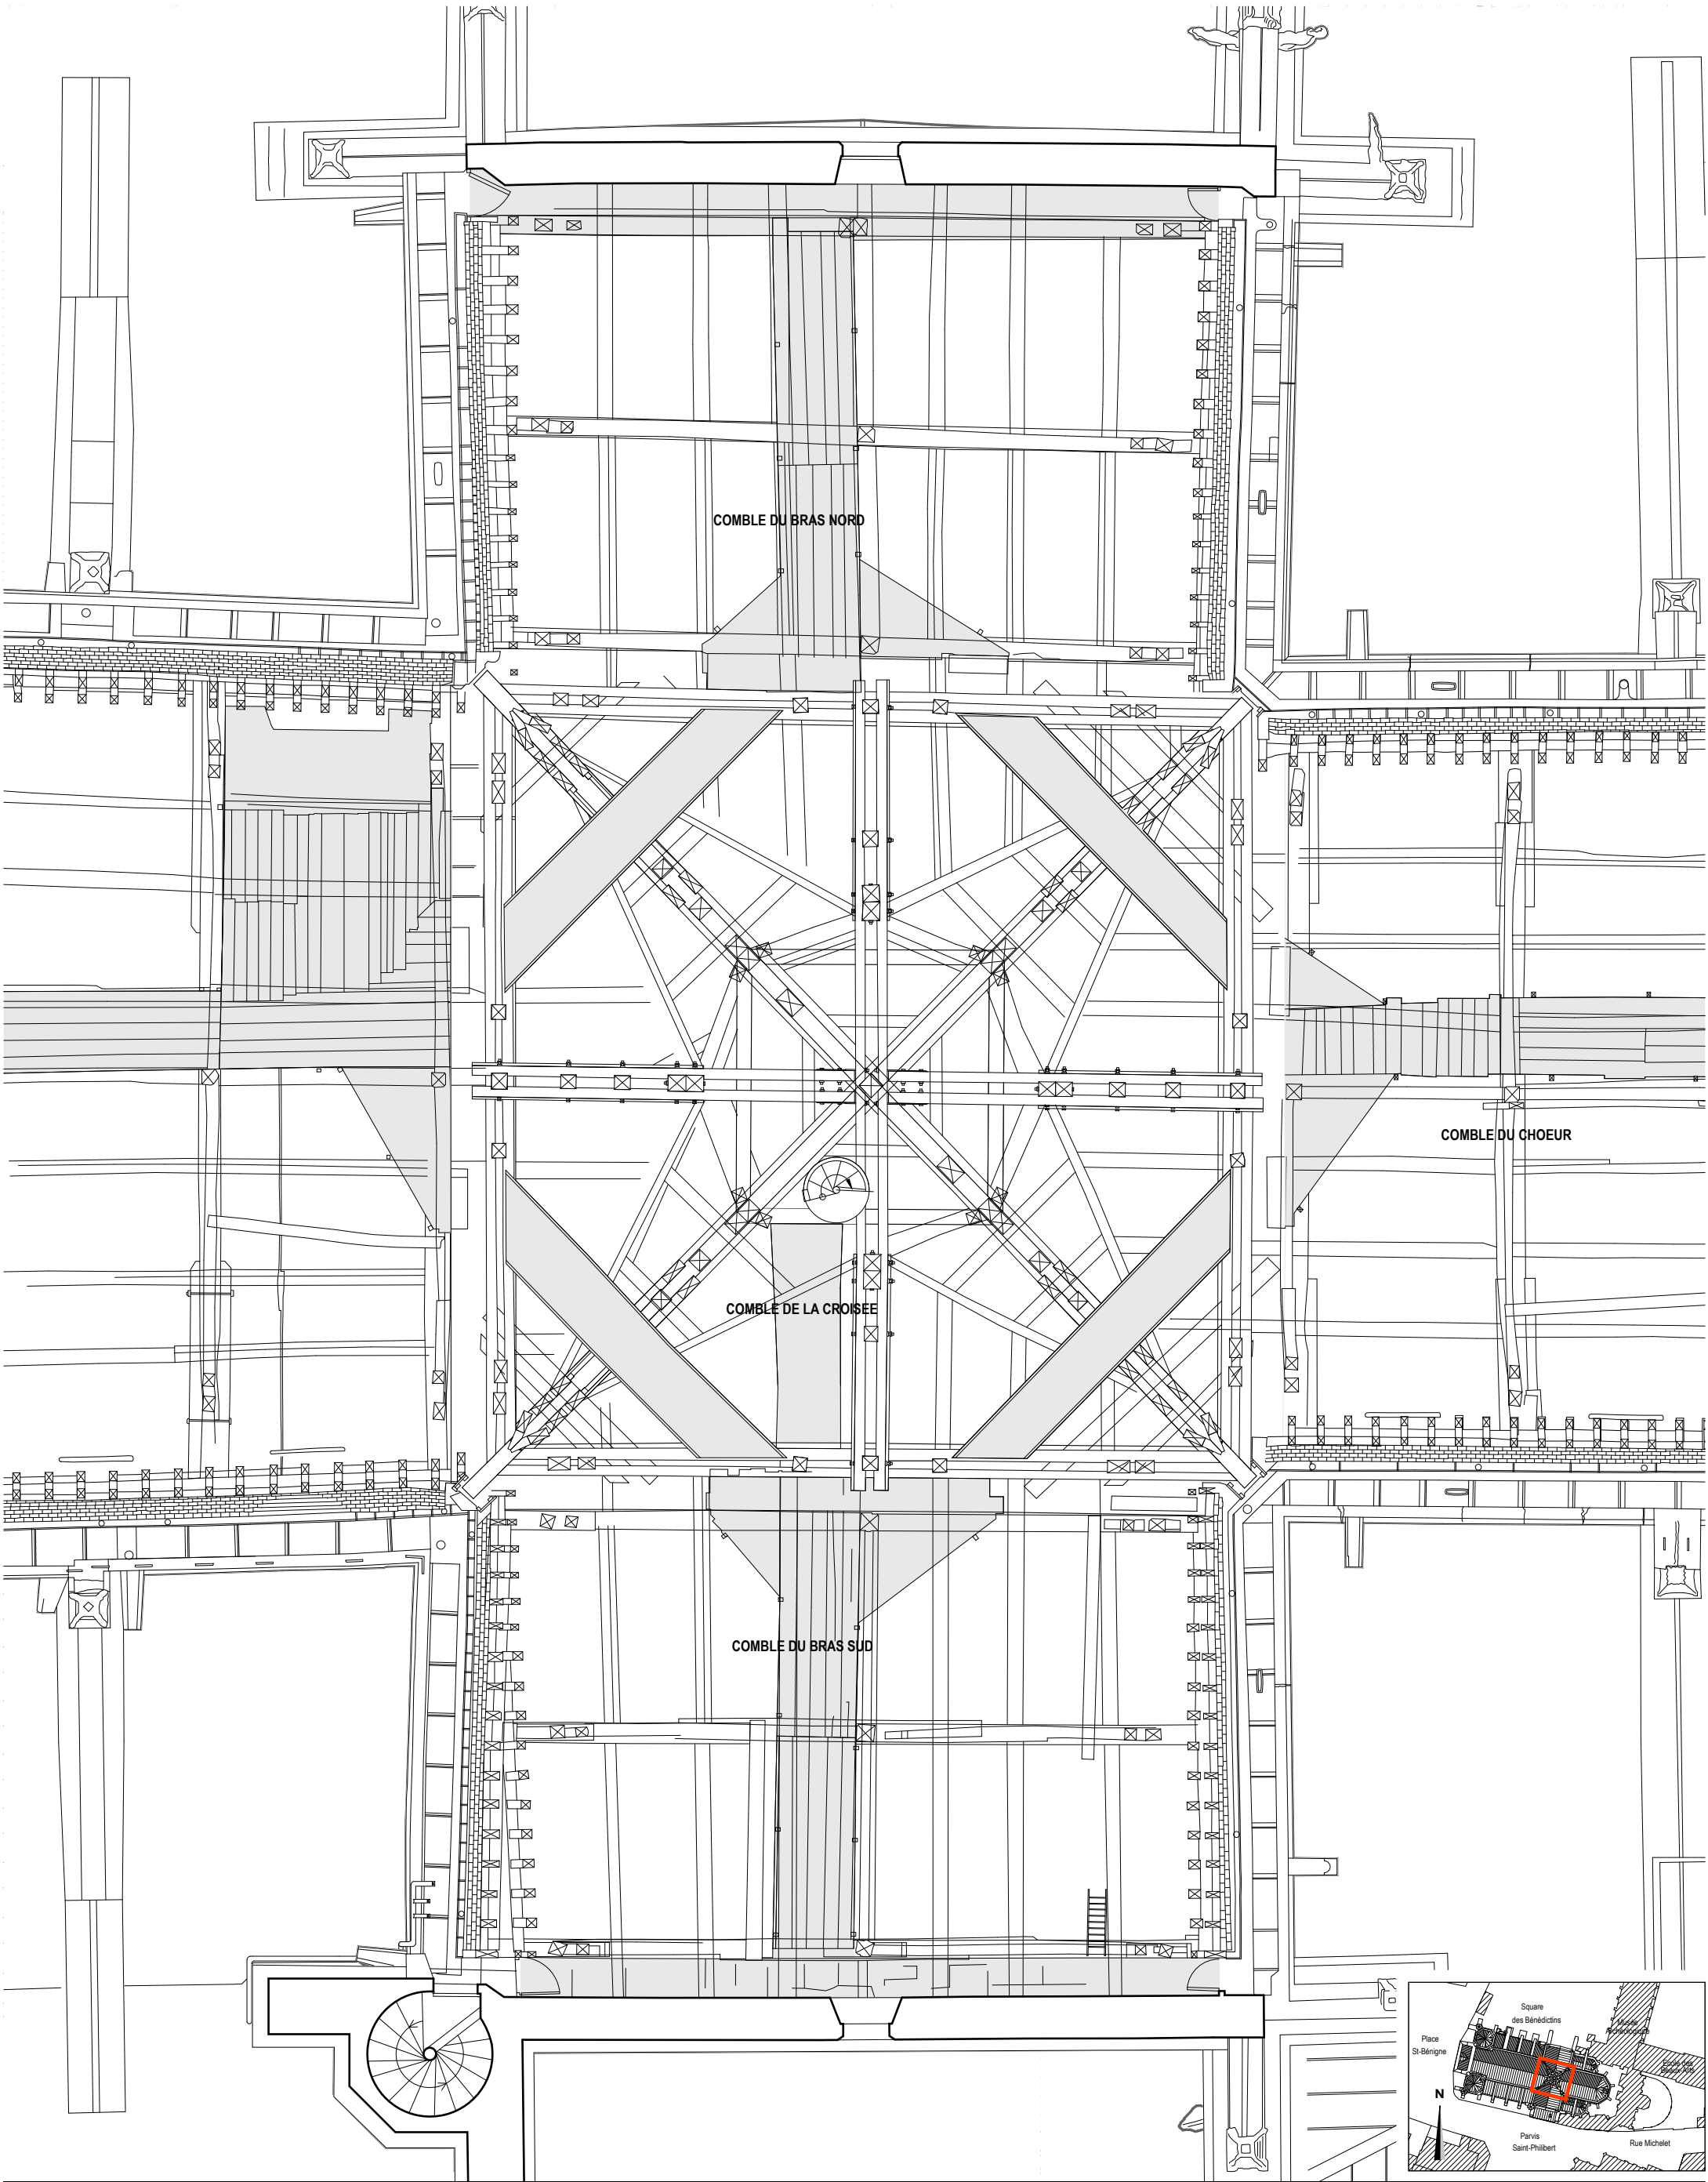

CRMH BOURGOGNE -  
FRANCHE - COMTE

Cathédrale St-Bénigne  
Place St Bénigne 21000 DIJON

RESTAURATION  
DE LA FLECHE

PRO > JUILLET  
2025  
ETAT DES LIEUX

PLAN DE LA  
CROISÉE



A ACMH  
Martin BACOT  
archipat  
69009 LYON 04.37.24.71.50


A ARCHITECTE DU PATRIMOINE  
François AUGER

E ECONOMISTE  
Cabinet PILTE  
75004 PARIS  
01.46.10.41.25


S BET STRUCTURE  
Le BE  
69009 LYON  
04.72.56.51.61

A 152 EL


MINISTÈRE  
DE LA CULTURE  
Direction générale  
des patrimoines  
PROJET : 1284

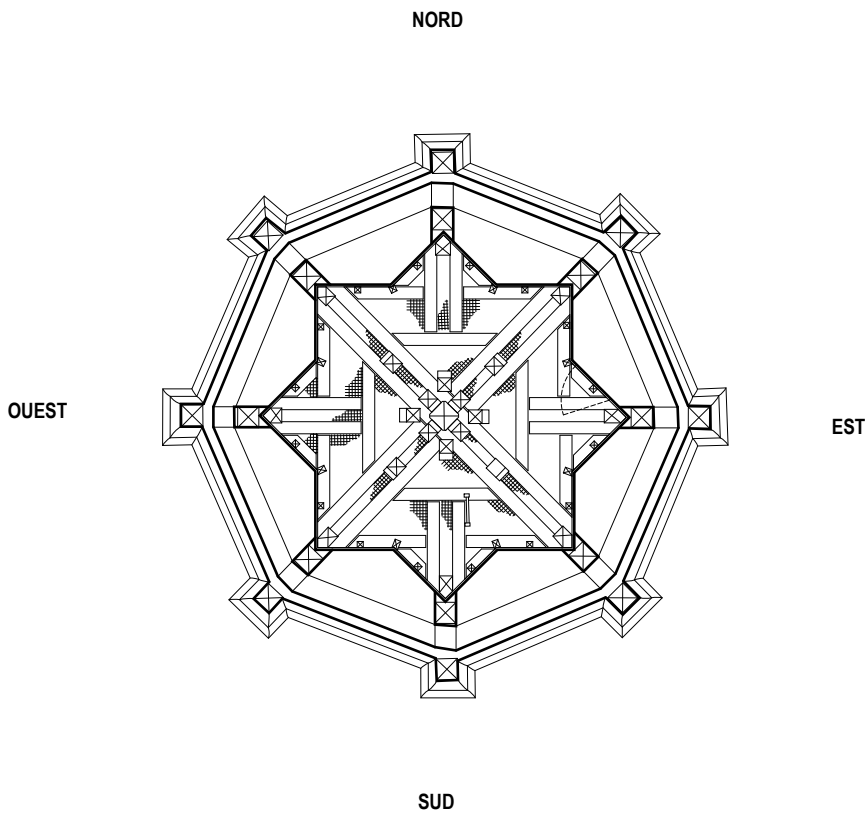

ENRAYURE 5 : GALERIE SUPERIEURE

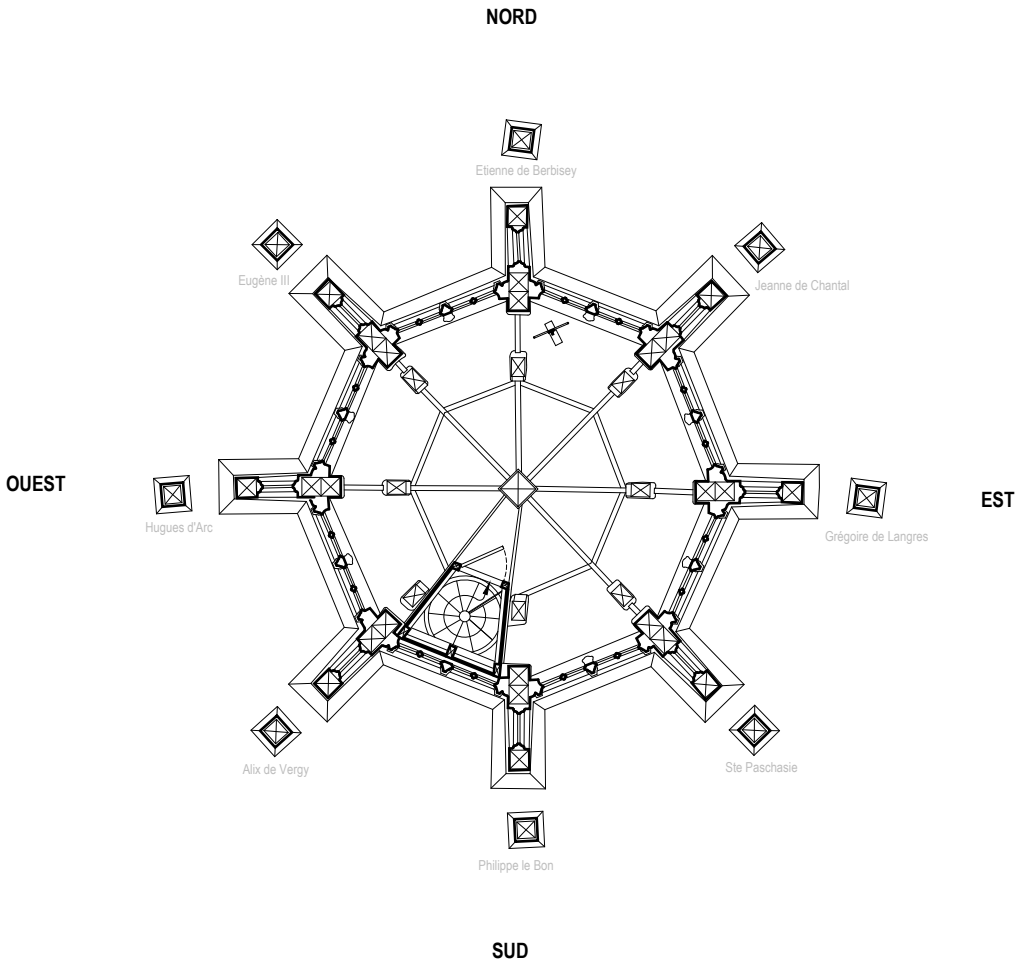

ENRAYURE 4 : GALERIE INFERIEURE

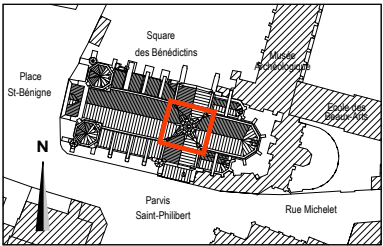


CRMH BOURGOGNE -  
FRANCHE - COMTE

Cathédrale St-Bénigne  
Place St Bénigne 21000 DIJON

RESTAURATION  
DE LA FLECHE

PRO > JUILLET 2025  
ETAT DES LIEUX

PLAN DES  
GALERIES

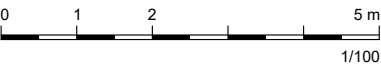

A ACMH  
Martin BACOT  
archipat  
69009 LYON 04.37.24.71.50

A ARCHITECTE DU PATRIMOINE  
François AUGER


E ECONOMISTE  
Cabinet PILTE  
75004 PARIS  
01.46.10.41.25

S BET STRUCTURE  
Le BE  
69009 LYON  
04.72.56.51.61



MINISTÈRE DE LA CULTURE  
Direction générale des patrimoines  
PROJET : 1284



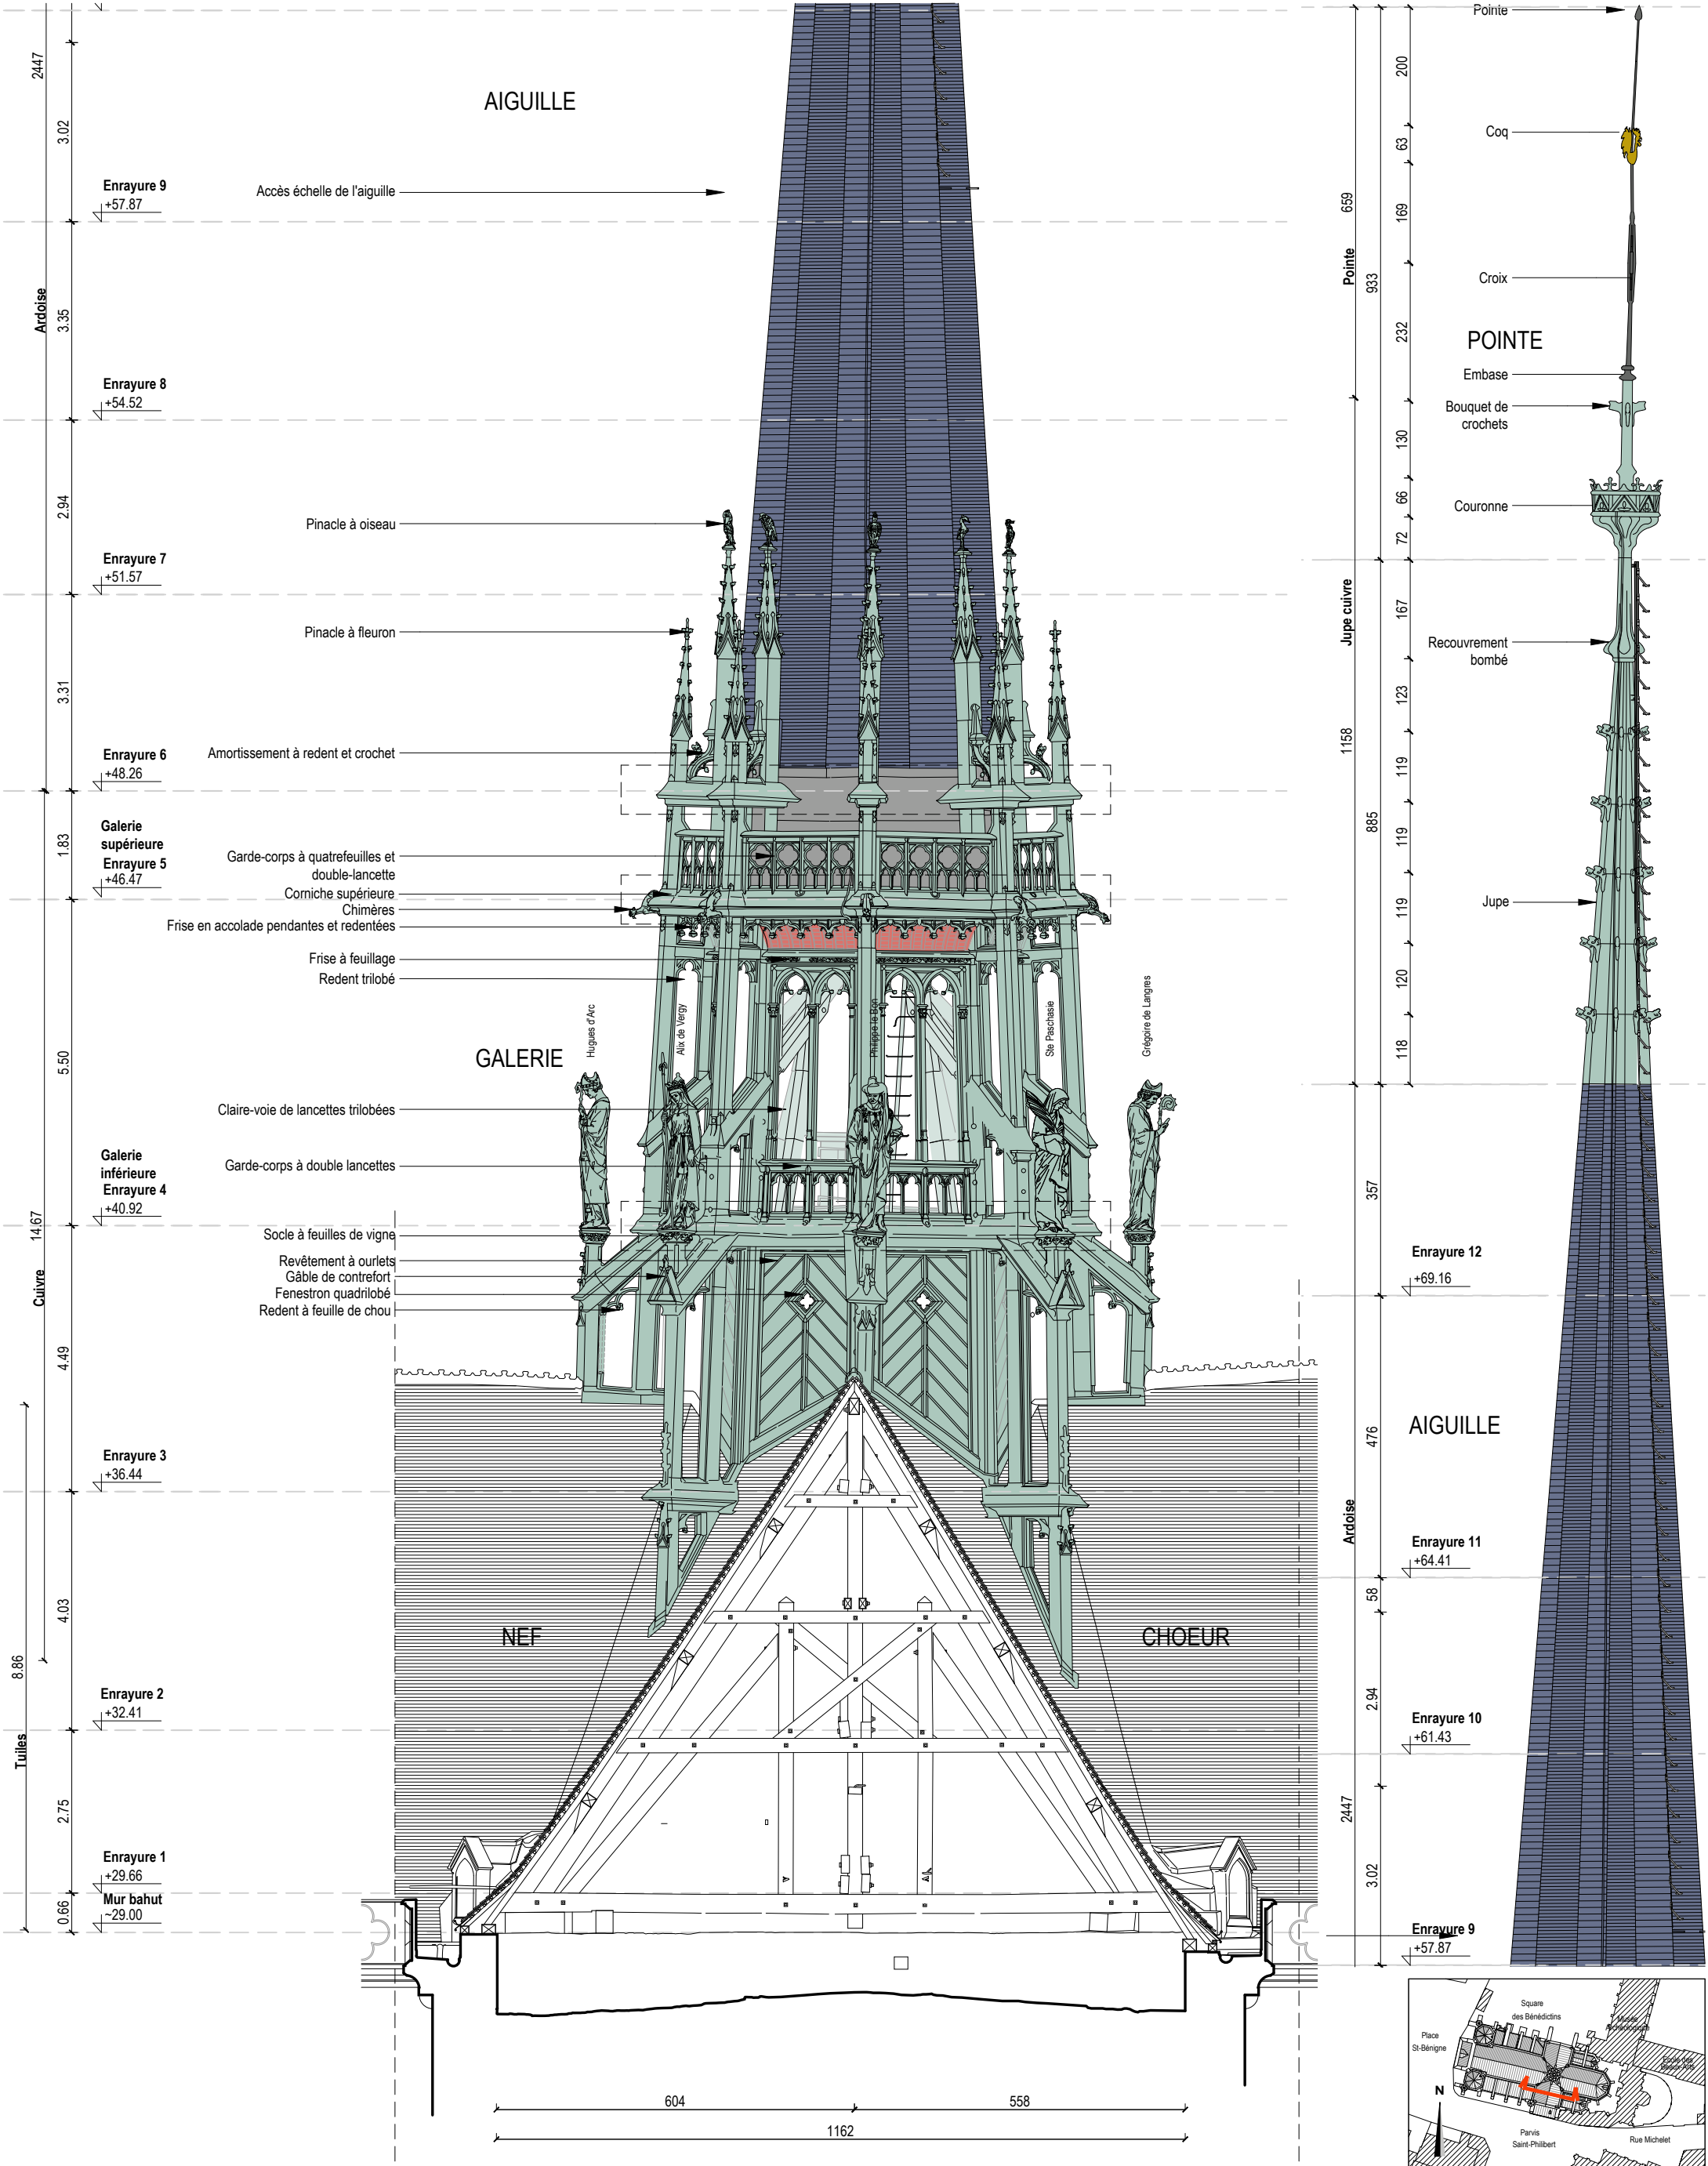


CRMH BOURGOGNE -  
FRANCHE - COMTE

Cathédrale St-Bénigne  
Place St Bénigne 21000 DIJON

RESTAURATION  
DE LA FLECHE

PRO JUILLET 2025  
ETAT DES LIEUX

ELÉVATION SUD

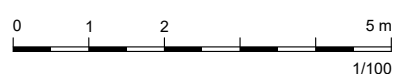


A ACMH  
Martin BACOT  
archipat  
69009 LYON 04.37.24.71.50

A ARCHITECTE DU PATRIMOINE  
François AUGER


E ECONOMISTE  
Cabinet PILTE  
75004 PARIS  
01.46.10.41.25

S BET STRUCTURE  
Le BE  
69009 LYON  
04.72.56.51.61

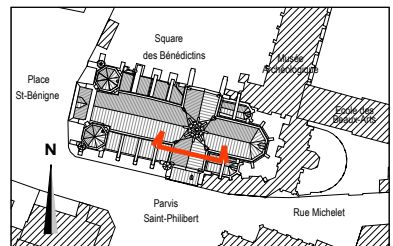

A 201 EL

MINISTÈRE DE LA CULTURE  
Direction générale des patrimoines  
PROJET : 1284

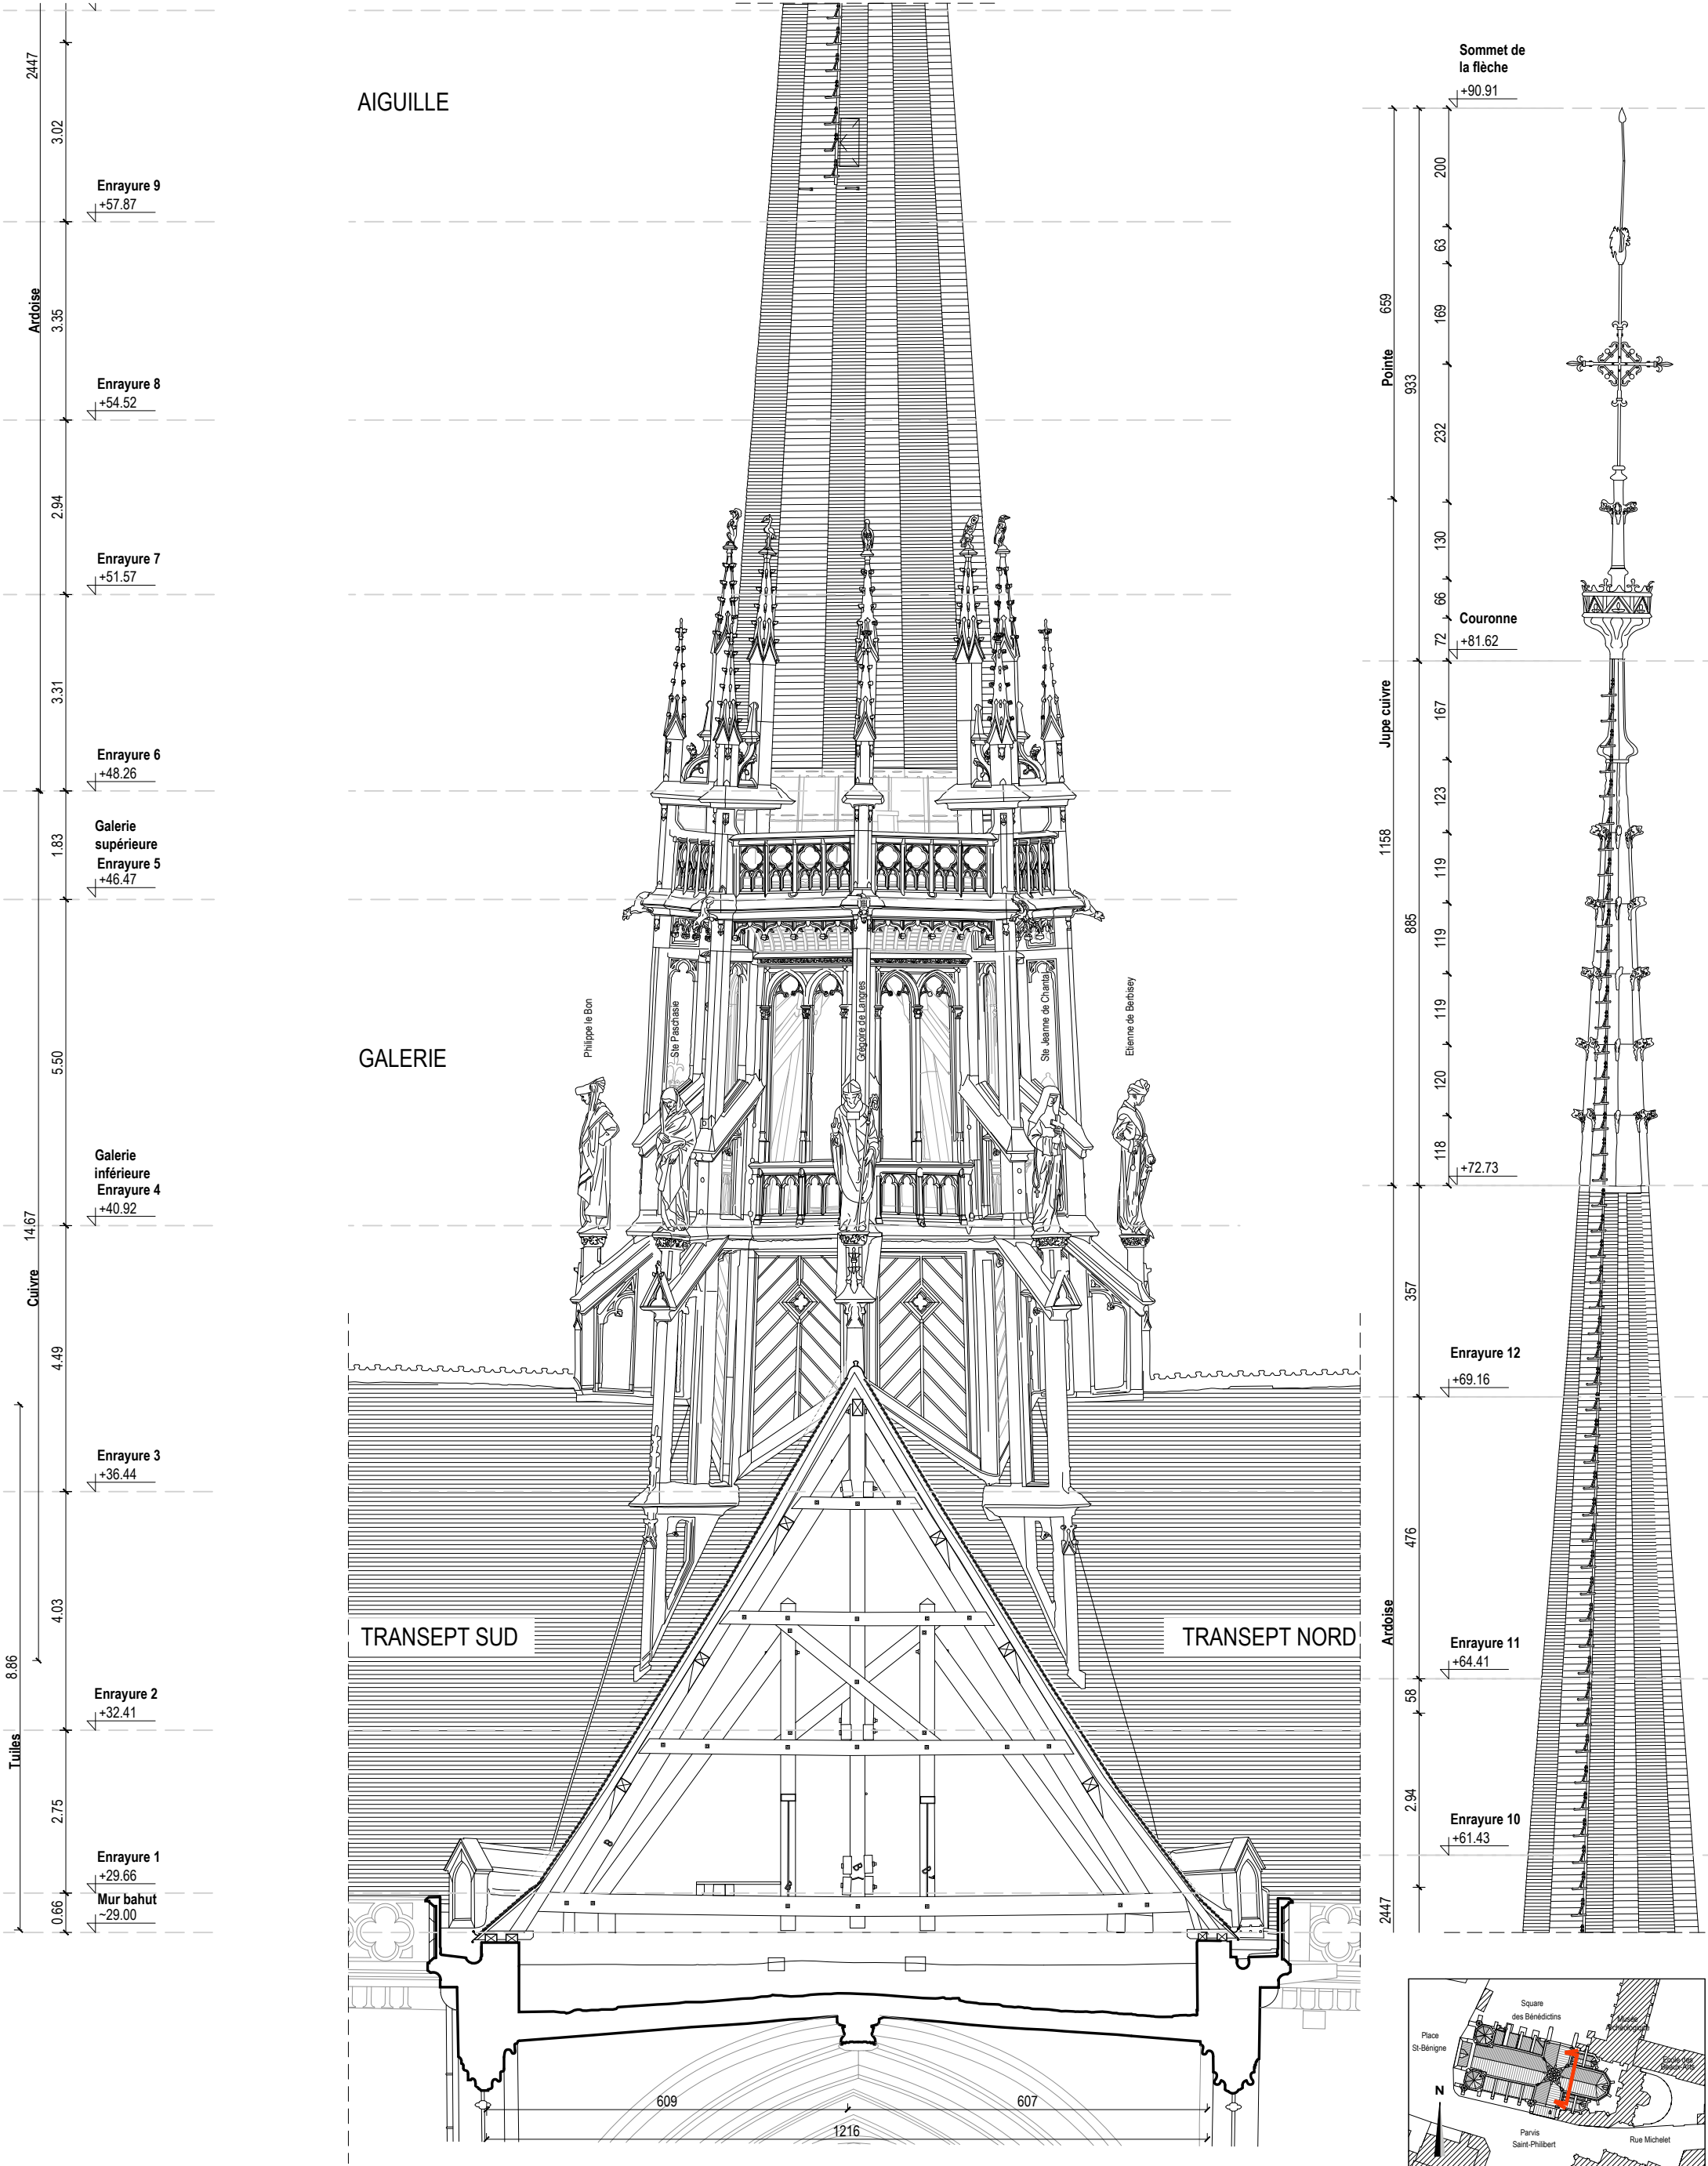

CRMH BOURGOGNE -  
FRANCHE - COMTE

Cathédrale St-Bénigne  
Place St Bénigne 21000 DIJON

RESTAURATION  
DE LA FLECHE

PRO> JUILLET  
2025  
ETAT DES LIEUX

ELÉVATION EST




A ACMH  
Martin BACOT  
archipat  
69009 LYON 04.37.24.71.50

A ARCHITECTE DU PATRIMOINE  
François AUGER


E ECONOMISTE  
Cabinet PILTE  
75004 PARIS  
01.46.10.41.25

S BET STRUCTURE  
Le BE  
69009 LYON  
04.72.56.51.61

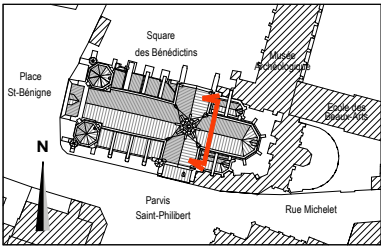





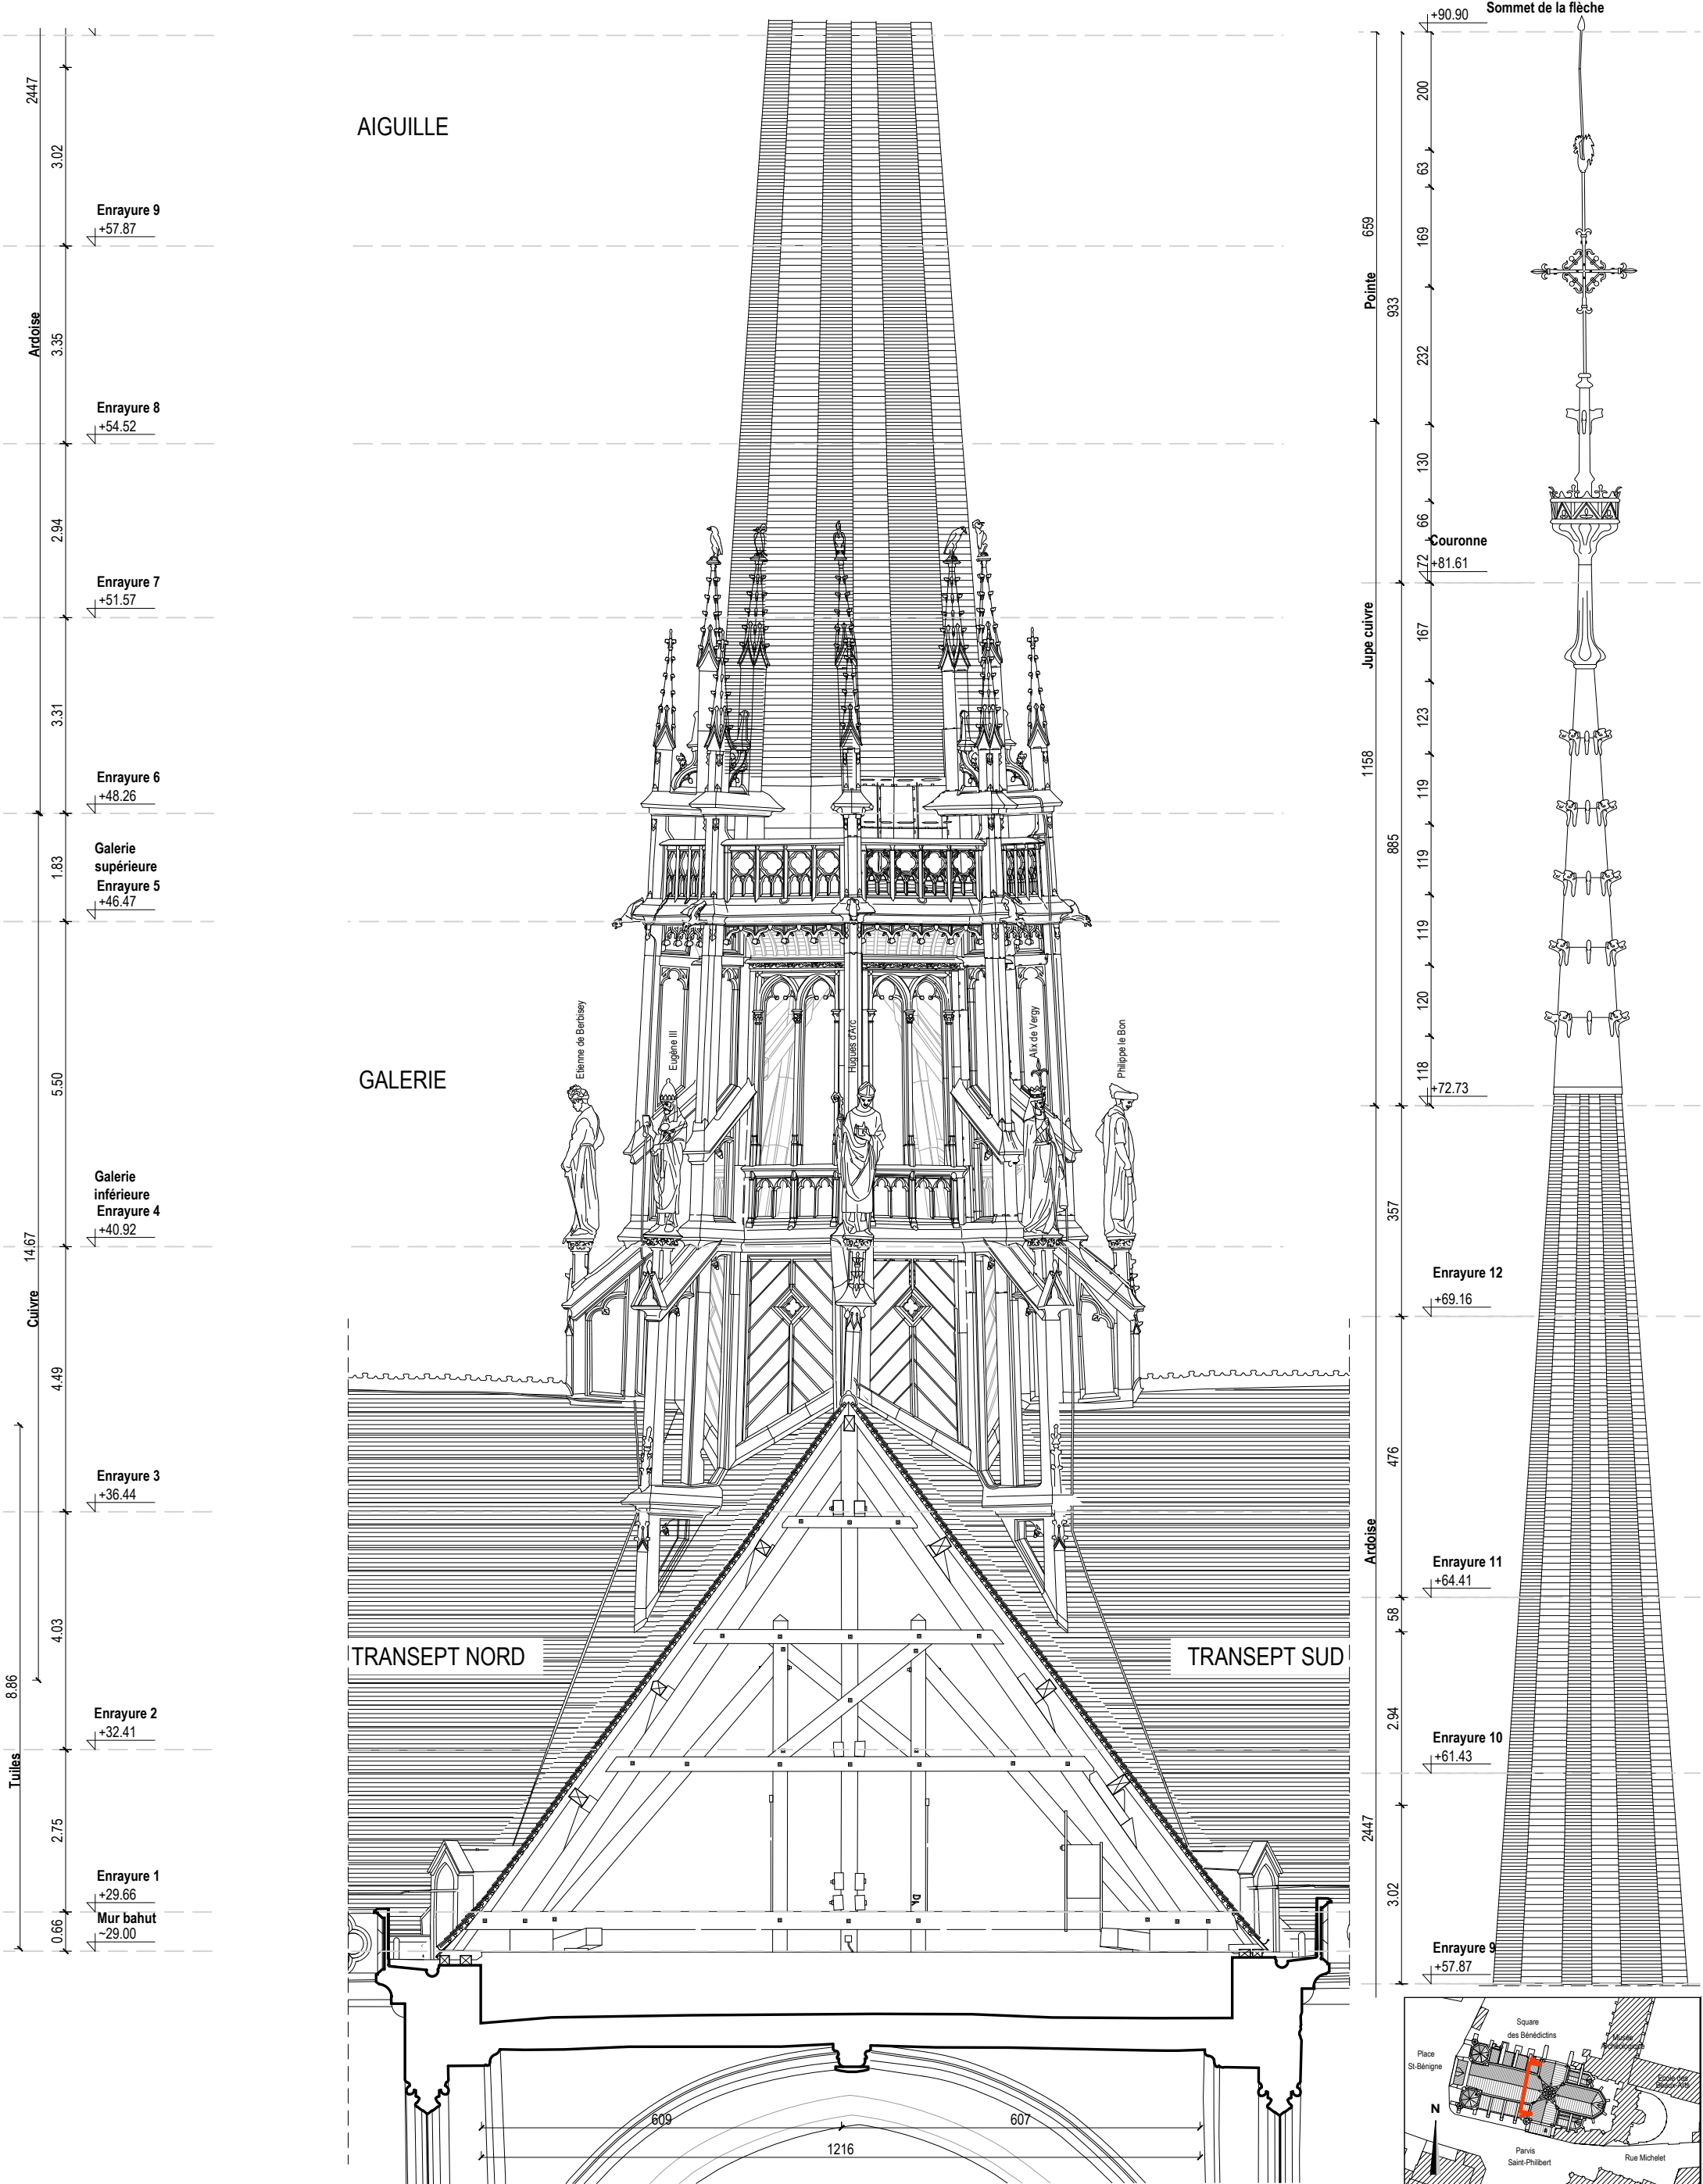

CRMH BOURGOGNE -  
FRANCHE - COMTE

Cathédrale St-Bénigne  
Place St Bénigne 21000 DIJON

RESTAURATION  
DE LA FLECHE

PRO> JUILLET 2025  
ETAT DES LIEUX

ELÉVATION  
OUEST



A ACMH  
Martin BACOT  
archipat  
69009 LYON 04.37.24.71.50

A ARCHITECTE DU PATRIMOINE  
François AUGER

E ECONOMISTE  
Cabinet PILTE  
75004 PARIS  
01.46.10.41.25

S BET STRUCTURE  
Le BE  
69009 LYON  
04.72.56.51.61

A 204 EL


MINISTÈRE  
DE LA CULTURE

Liberté  
Égalité  
Fraternité

Direction générale  
des patrimoines

PROJET : 1284



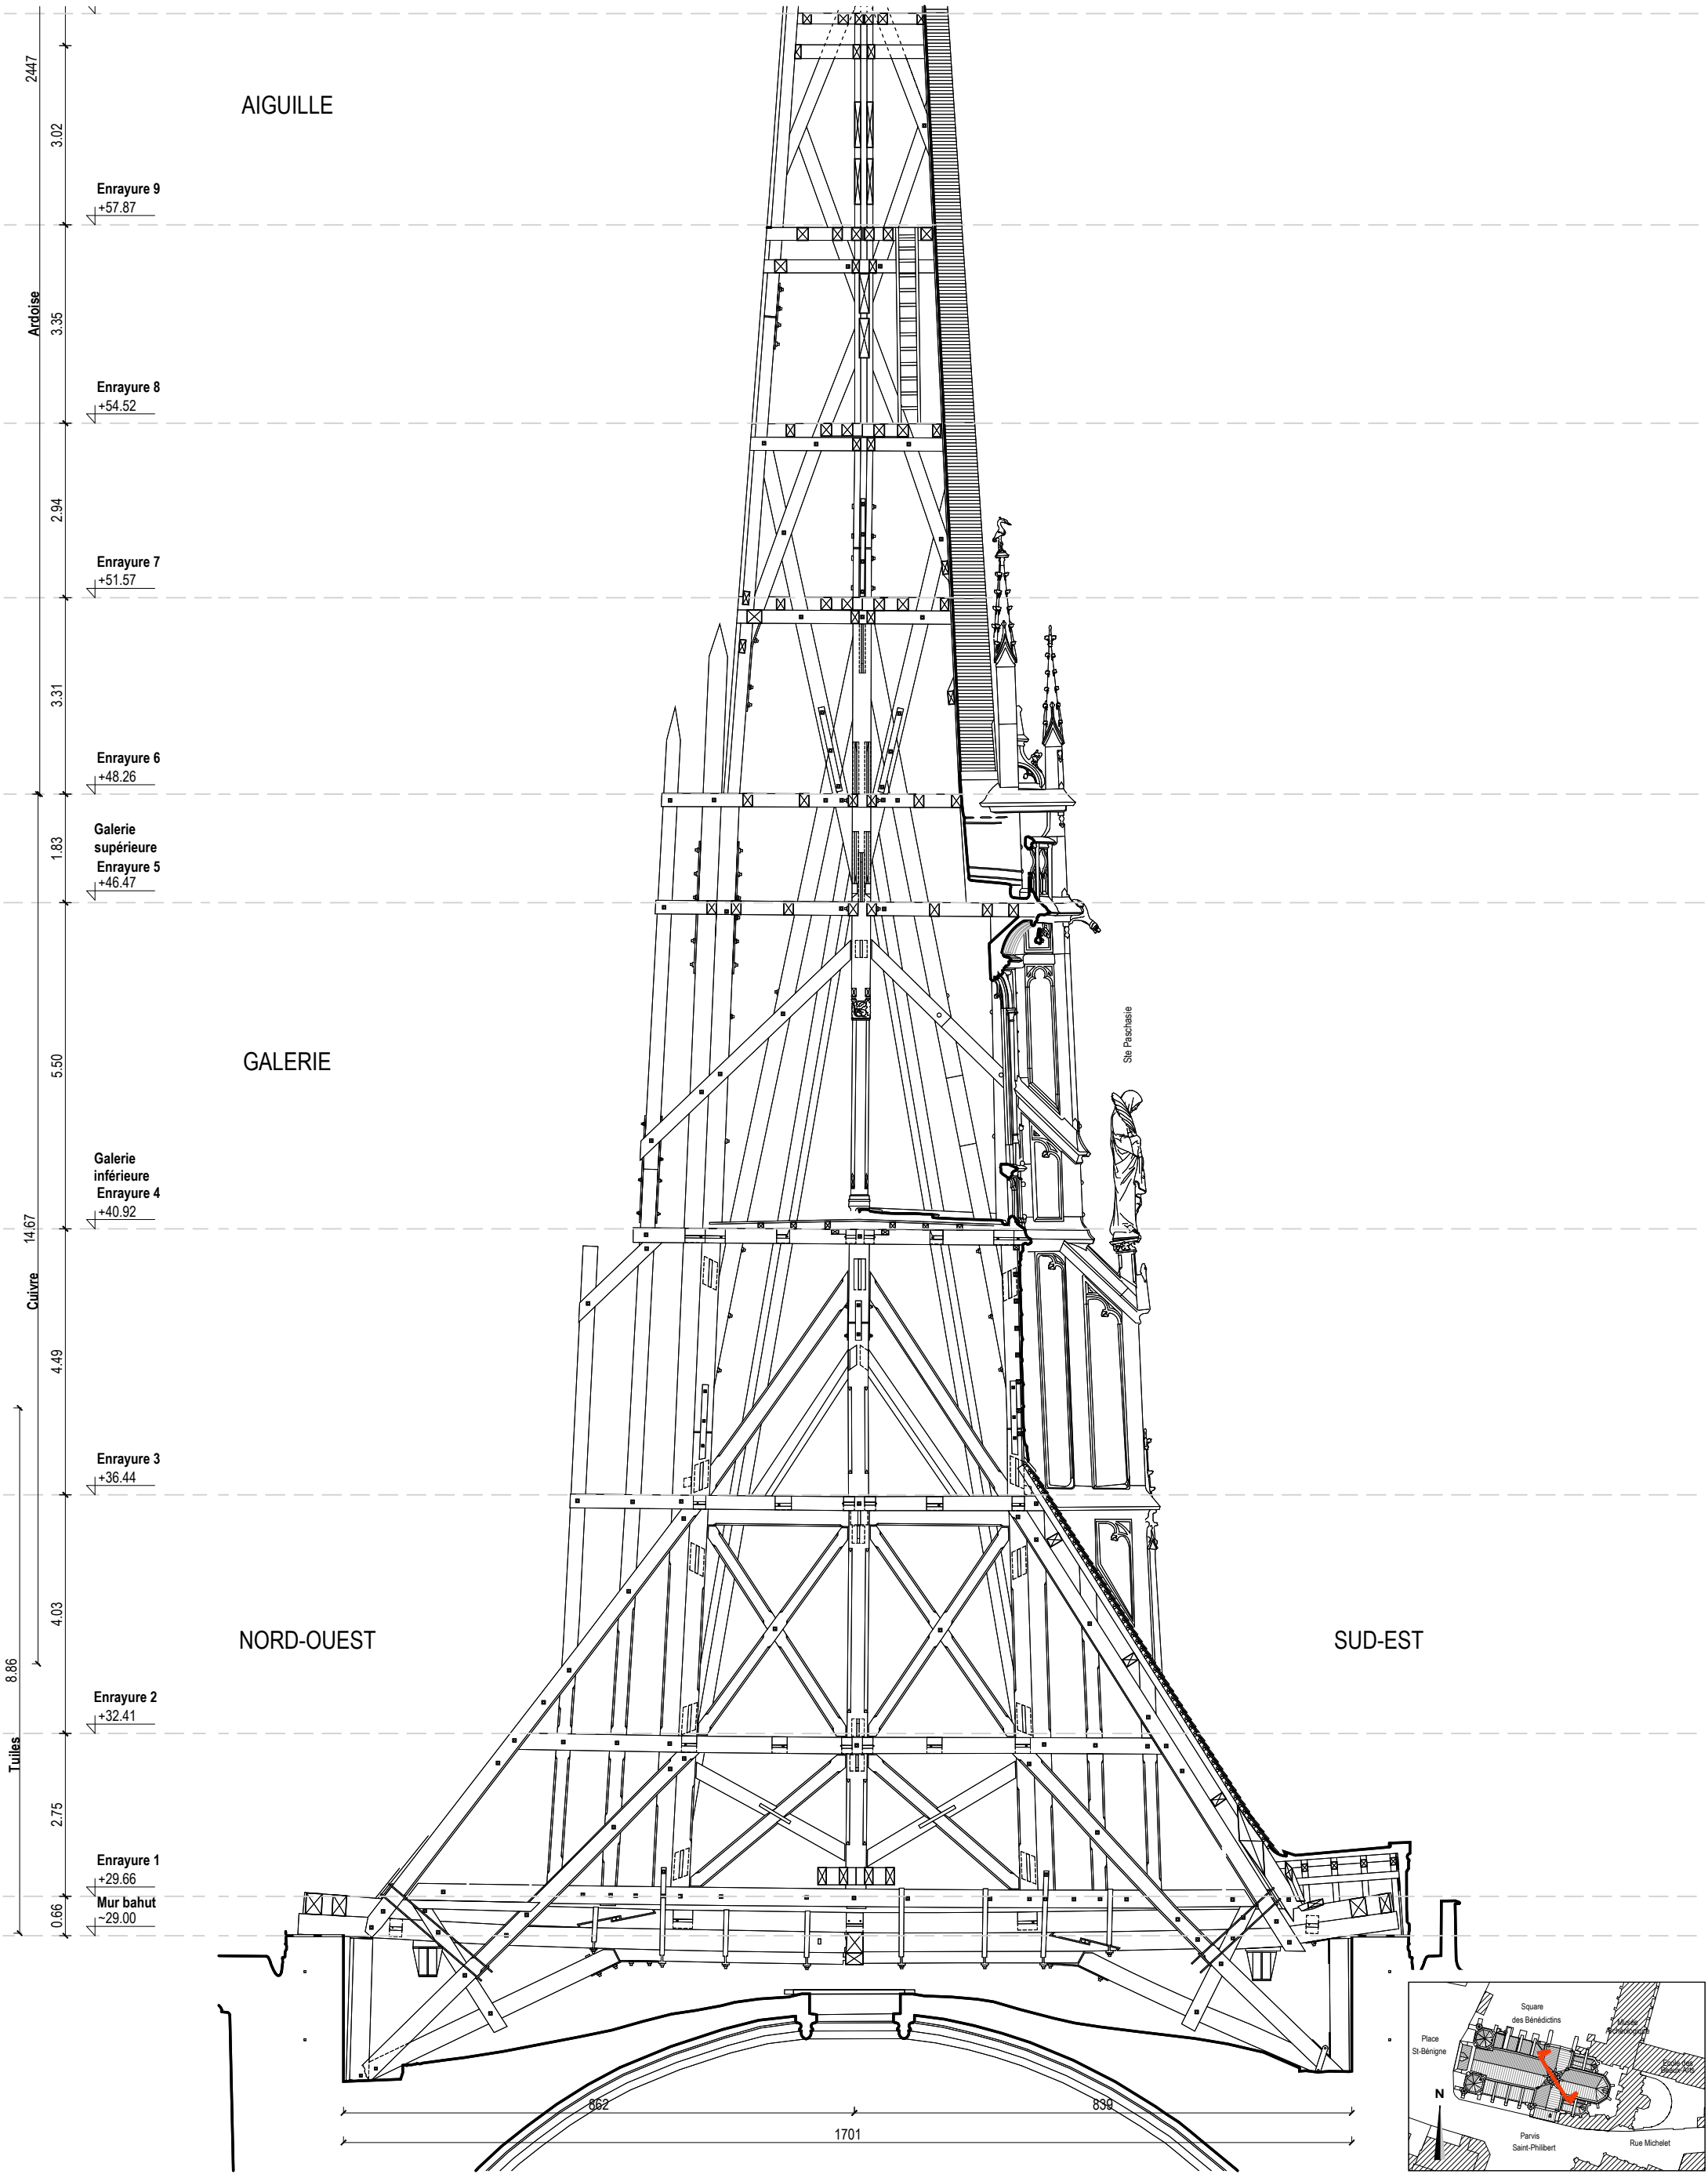

CRMH BOURGOGNE -  
FRANCHE - COMTE

**Cathédrale St-Bénigne**  
Place St Bénigne 21000 DIJON

RESTAURATION  
DE LA FLECHE

**PRO** JUILLET  
2025  
ETAT DES LIEUX

**COUPE  
DIAGONALE  
NO-SE**



**A** ACMH  
**Martin BACOT**  
**archipat**  
69009 LYON 04.37.24.71.50

**A** ARCHITECTE DU PATRIMOINE  
**François AUGER**



**E** ECONOMISTE  
**Cabinet PILTE**  
75004 PARIS  
01.46.10.41.25

**S** BET STRUCTURE  
**Le BE**  
69009 LYON  
04.72.56.51.61

**A 301 EL**

MINISTÈRE  
DE LA CULTURE  
Direction générale  
des patrimoines  
PROJET : 1284



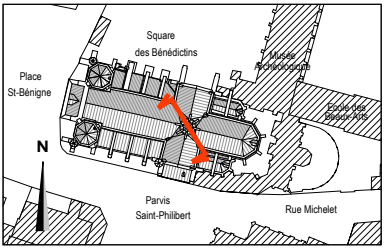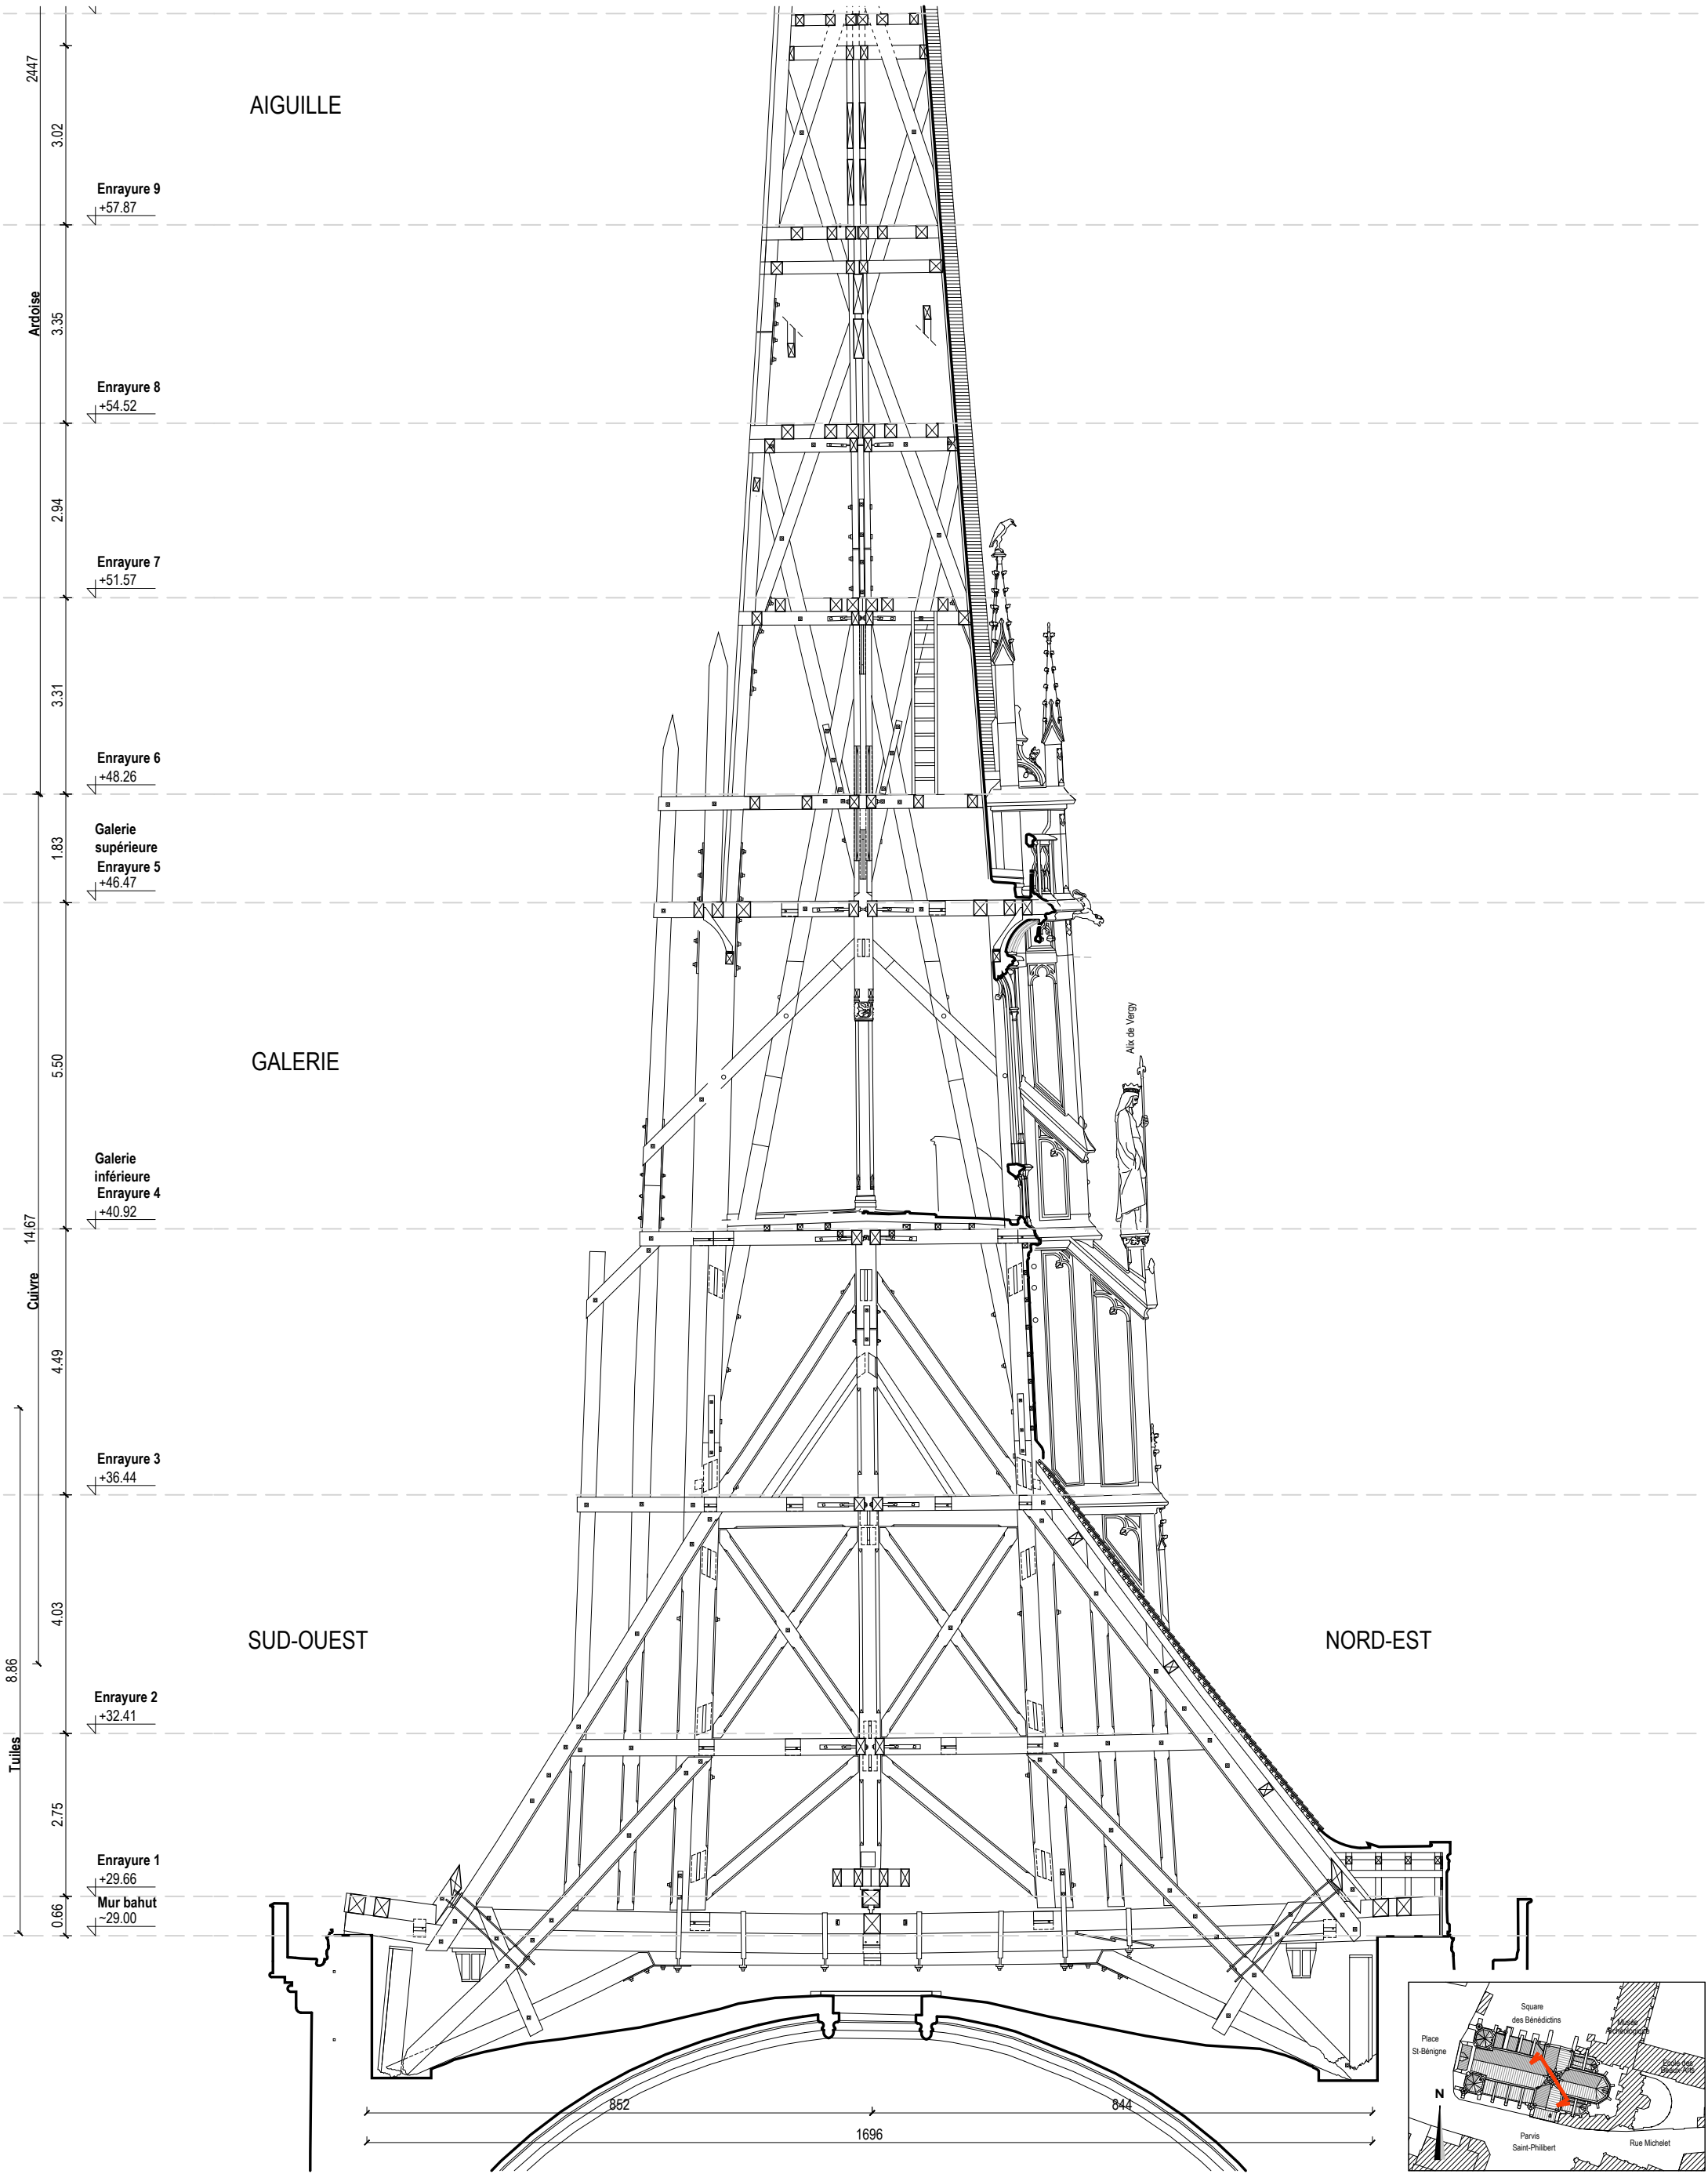

CRMH BOURGOGNE -  
FRANCHE - COMTE

Cathédrale St-Bénigne  
Place St Bénigne 21000 DIJON

RESTAURATION  
DE LA FLECHE

PRO> JUILLET  
2025  
ETAT DES LIEUX

COUPE  
DIAGONALE  
NE-SO



A ACMH  
Martin BACOT  
archipat  
69009 LYON 04.37.24.71.50


A ARCHITECTE DU PATRIMOINE  
François AUGER

E ECONOMISTE  
Cabinet PILTE  
75004 PARIS  
01.46.10.41.25

S BET STRUCTURE  
Le BE  
69009 LYON  
04.72.56.51.61

A 302 EL

MINISTÈRE  
DE LA CULTURE  
Direction générale  
des patrimoines  
PROJET : 1284

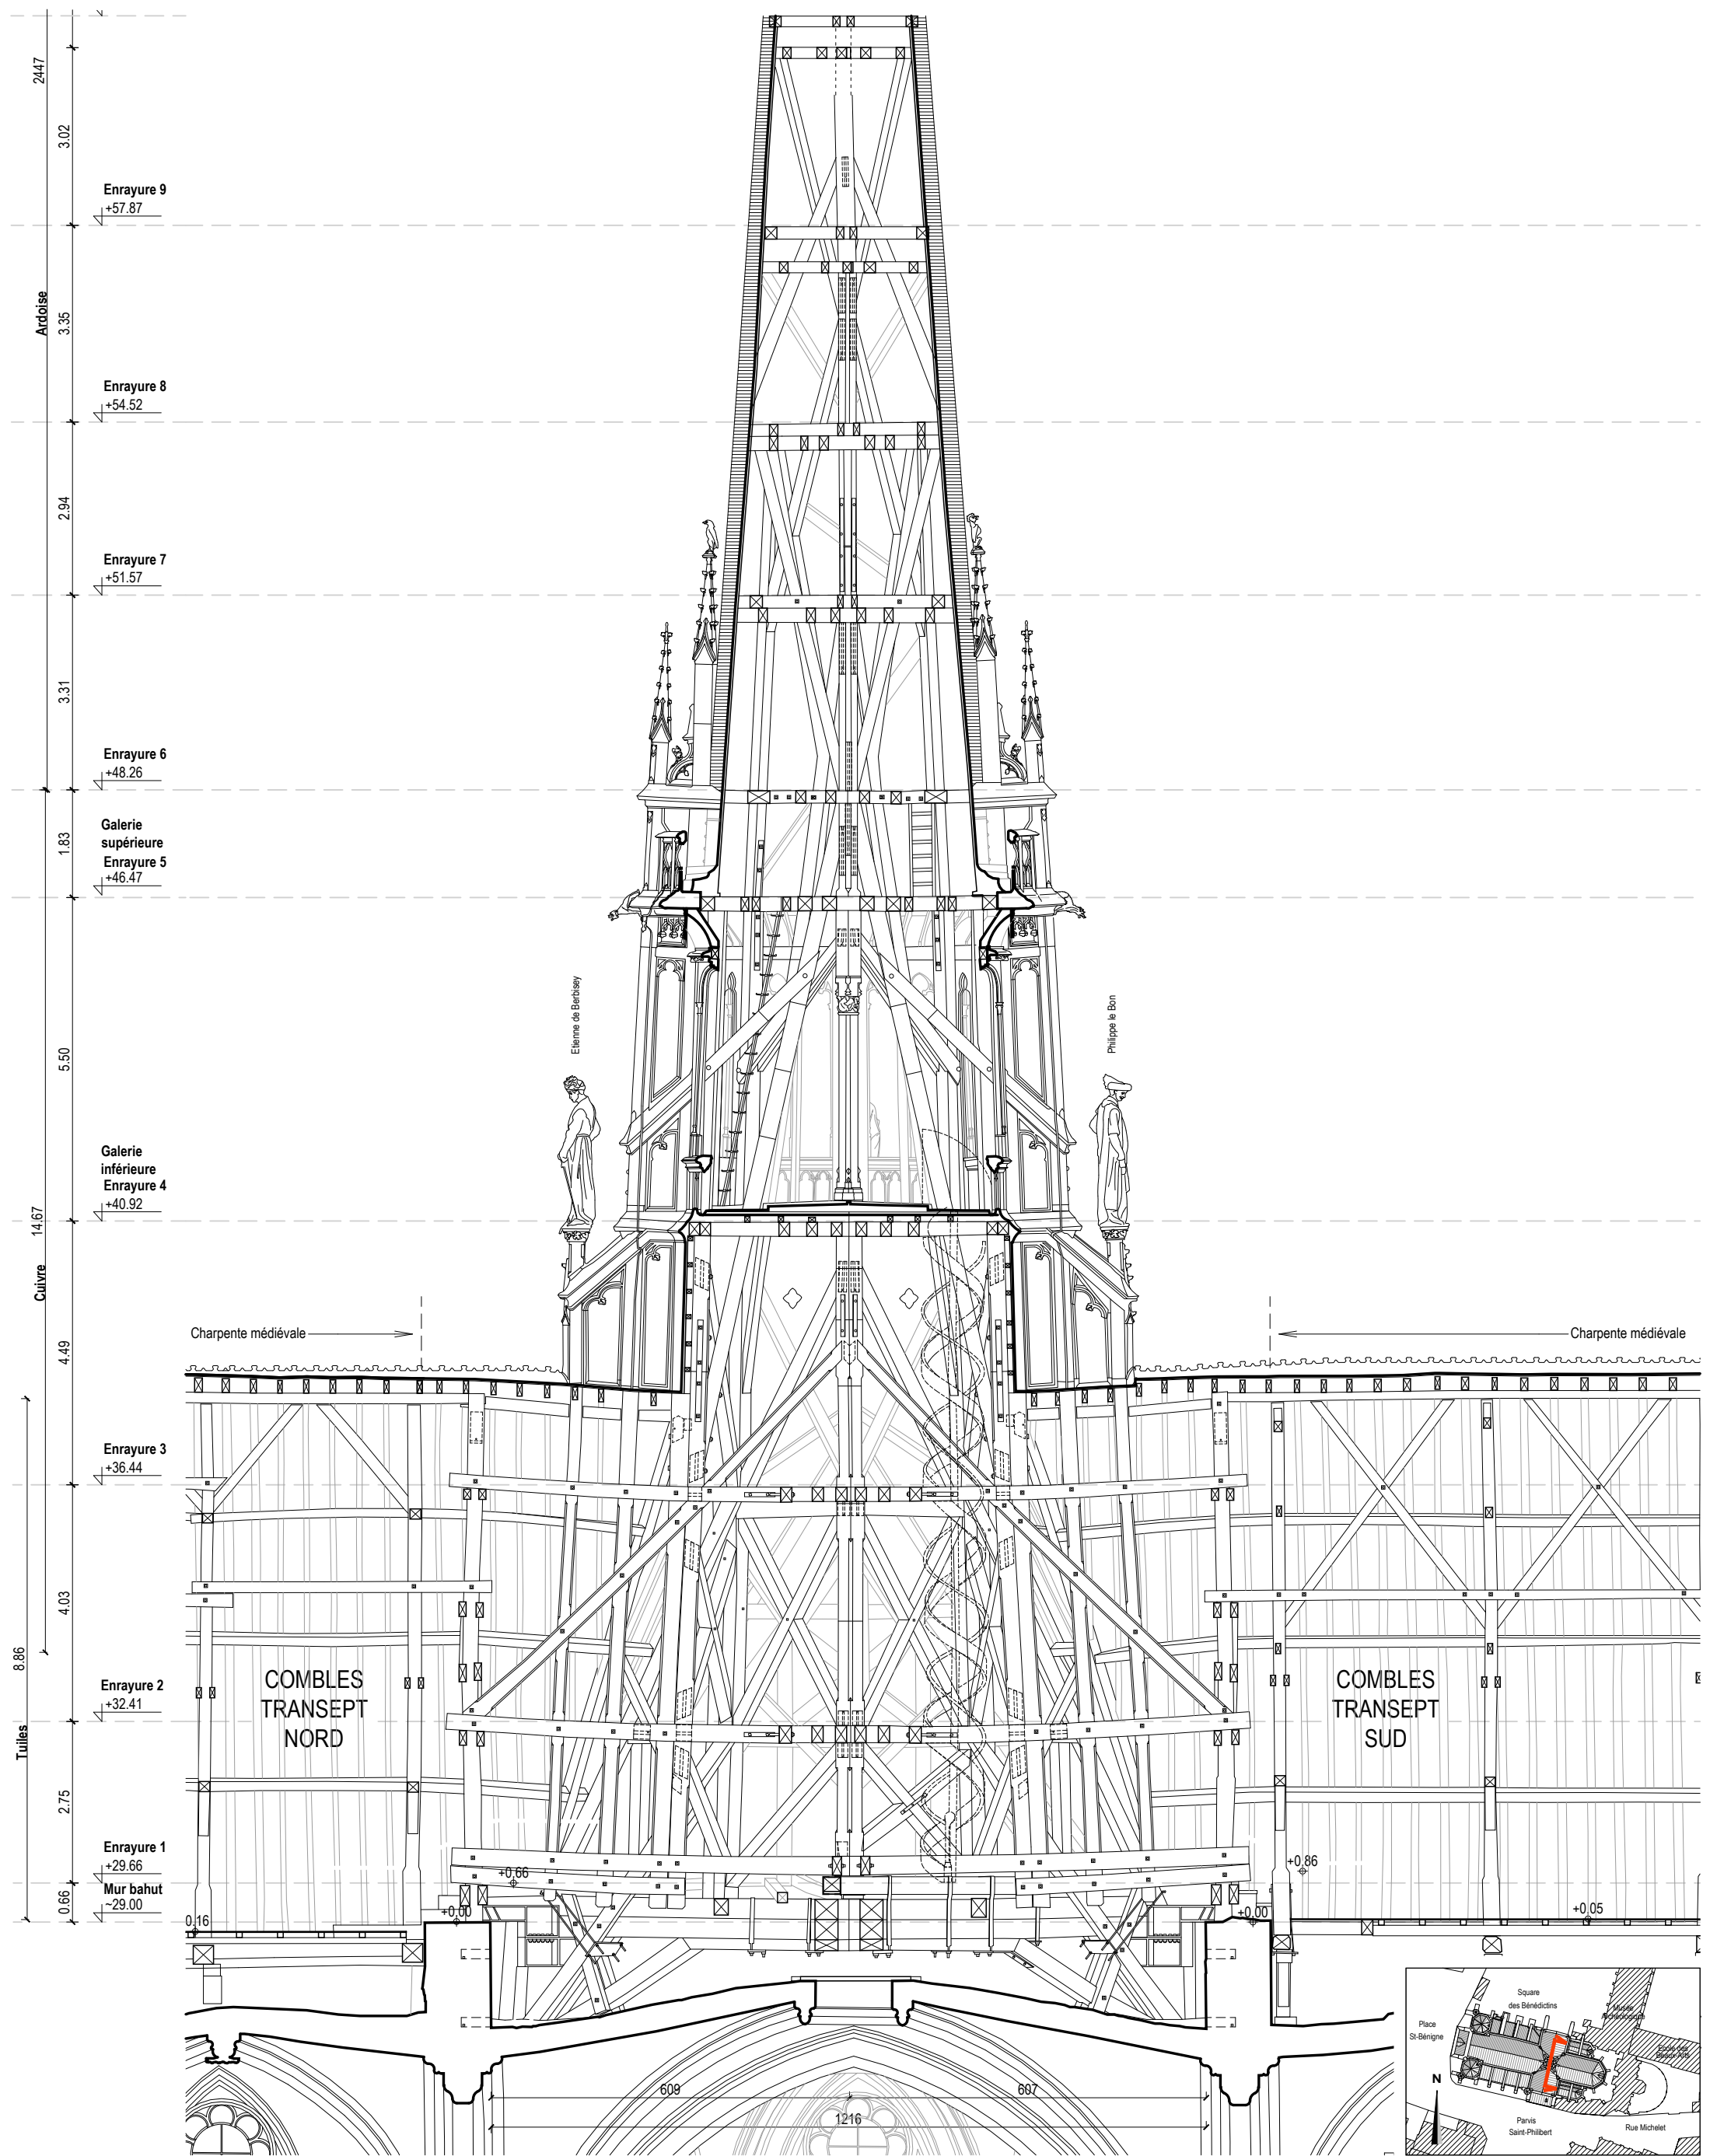


CRMH BOURGOGNE -  
FRANCHE - COMTE

Cathédrale St-Bénigne  
Place St Bénigne 21000 DIJON

RESTAURATION  
DE LA FLECHE

PRO> JUILLET  
2025  
ETAT DES LIEUX

COUPE D'AXE NS

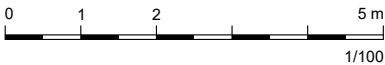

A ACMH  
Martin BACOT  
archipat  
69009 LYON 04.37.24.71.50

A ARCHITECTE DU PATRIMOINE  
François AUGER

E ECONOMISTE  
Cabinet PILTE  
75004 PARIS  
01.46.10.41.25

S BET STRUCTURE  
Le BE  
69009 LYON  
04.72.56.51.61

A 303 EL


MINISTÈRE  
DE LA CULTURE

Liberté  
Égalité  
Fraternité

Direction générale  
des patrimoines

PROJET : 1284



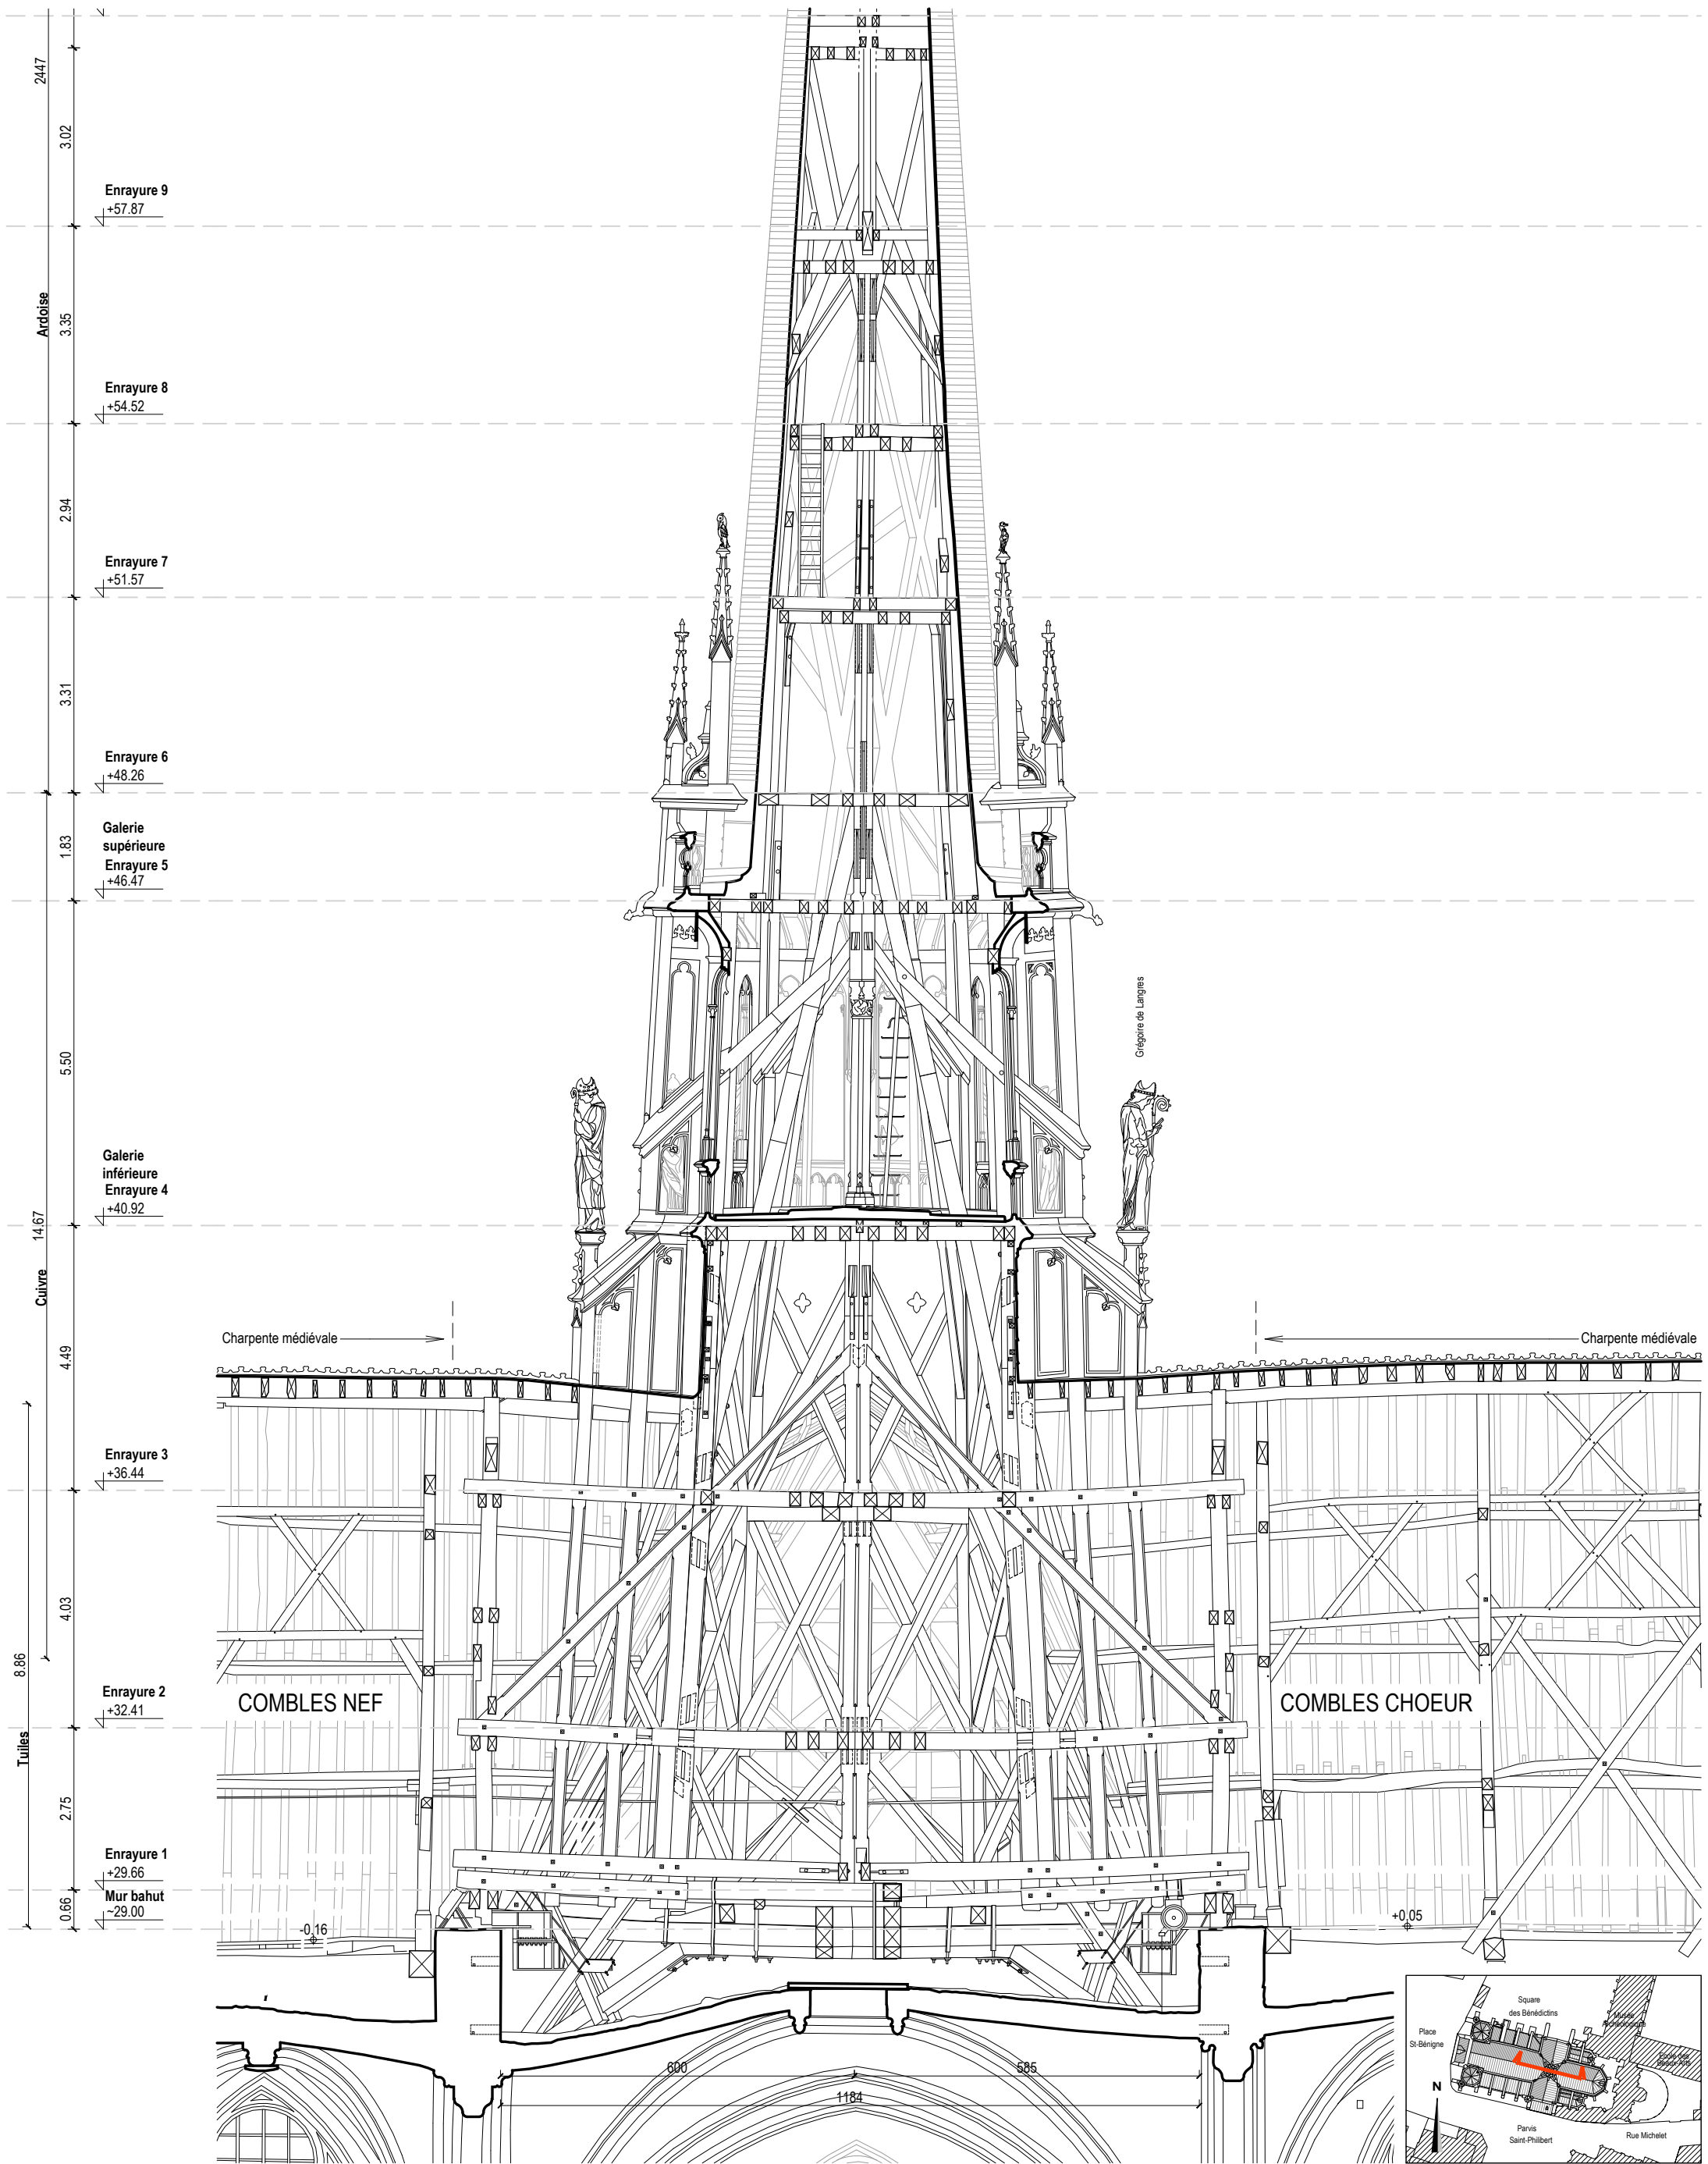


CRMH BOURGOGNE -  
FRANCHE - COMTE

Cathédrale St-Bénigne  
Place St Bénigne 21000 DIJON

RESTAURATION  
DE LA FLECHE

PRO> JUILLET  
2025  
ETAT DES LIEUX

COUPE D'AXE OE

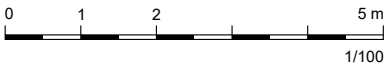

A ACMH  
Martin BACOT  
archipat  
69009 LYON 04.37.24.71.50

A ARCHITECTE DU PATRIMOINE  
François AUGER

E ECONOMISTE  
Cabinet PILTE  
75004 PARIS  
01.46.10.41.25

S BET STRUCTURE  
Le BE  
69009 LYON  
04.72.56.51.61


A 304 EL

MINISTÈRE  
DE LA CULTURE

Liberté  
Égalité  
Fraternité

Direction générale  
des patrimoines

PROJET : 1284

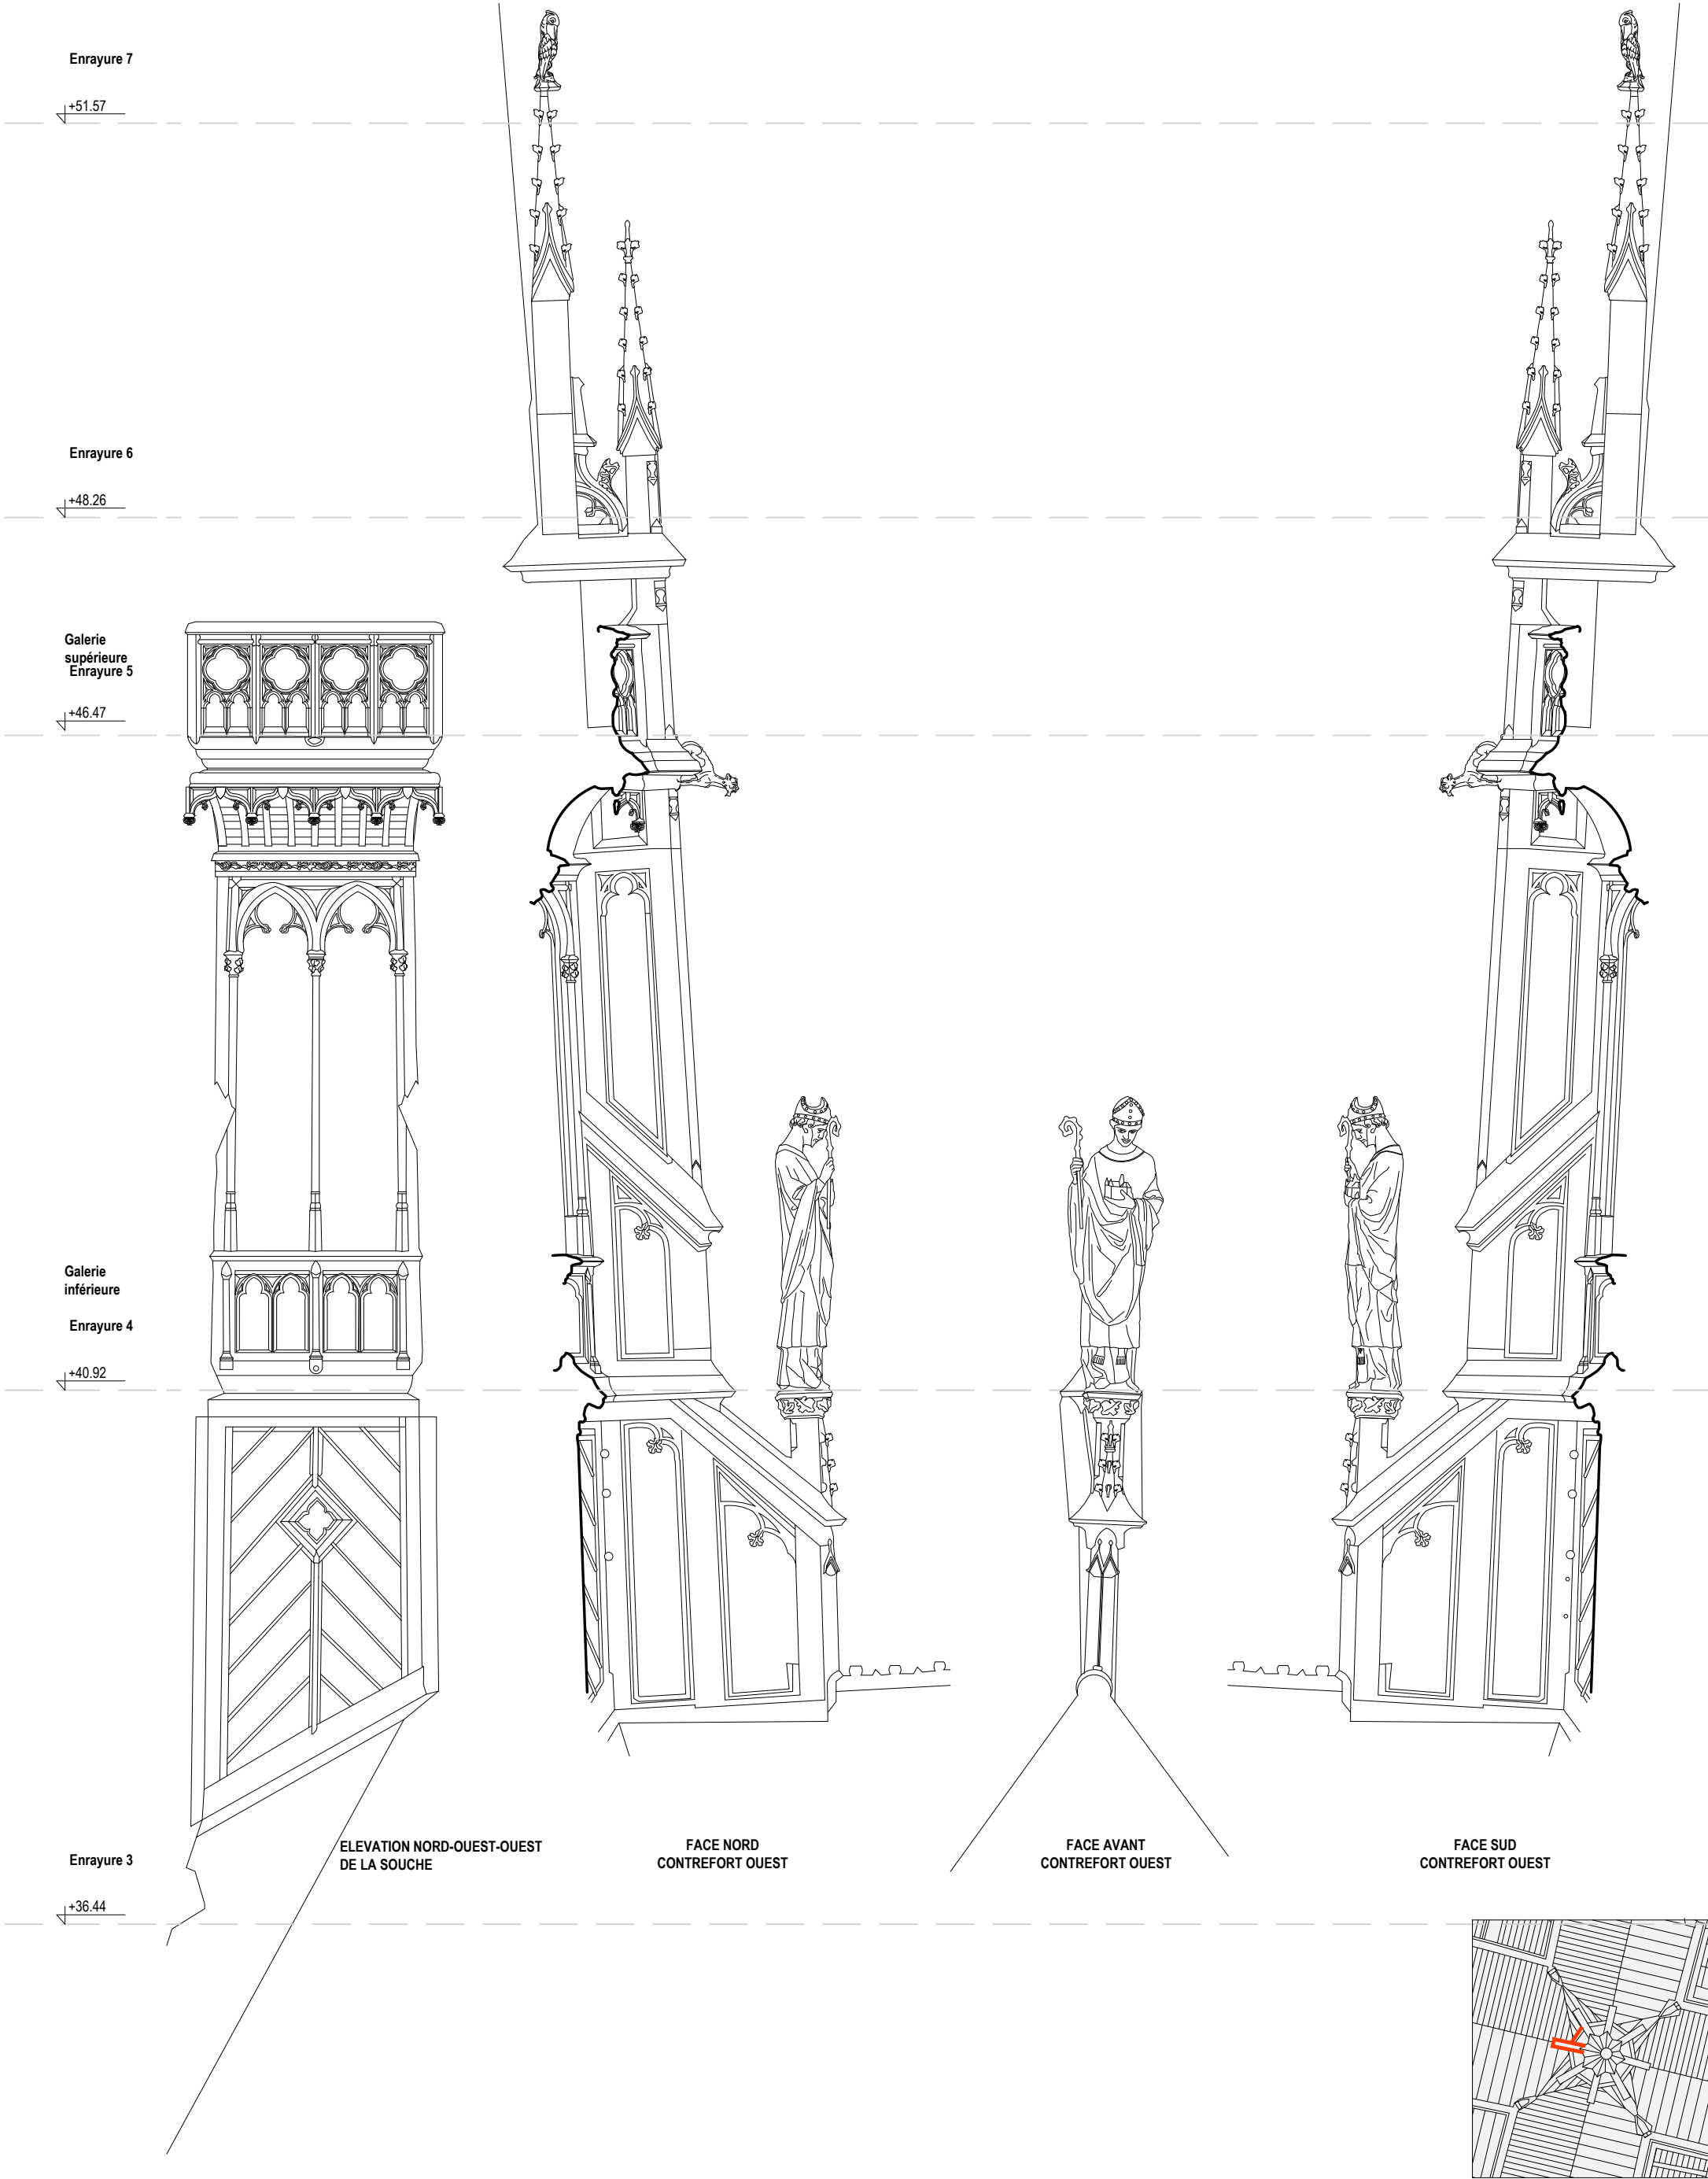

CRMH BOURGOGNE -  
FRANCHE - COMTE

**Cathédrale St-Bénigne**  
Place St Bénigne 21000 DIJON

RESTAURATION  
DE LA FLECHE

**PRO** > JUILLET  
2025  
ETAT DES LIEUX

## CONTREFORT DE FAÎTAGE OUEST




**A** ACMH  
**Martin BACOT**  
**archipat**  
69009 LYON 04.37.24.71.50

**A** ARCHITECTE DU PATRIMOINE  
**François AUGER**

**E** ECONOMISTE  
**Cabinet PILTE**  
75004 PARIS  
01.46.10.41.25

**S** BET STRUCTURE  
**Le BE**  
69009 LYON  
04.72.56.51.61



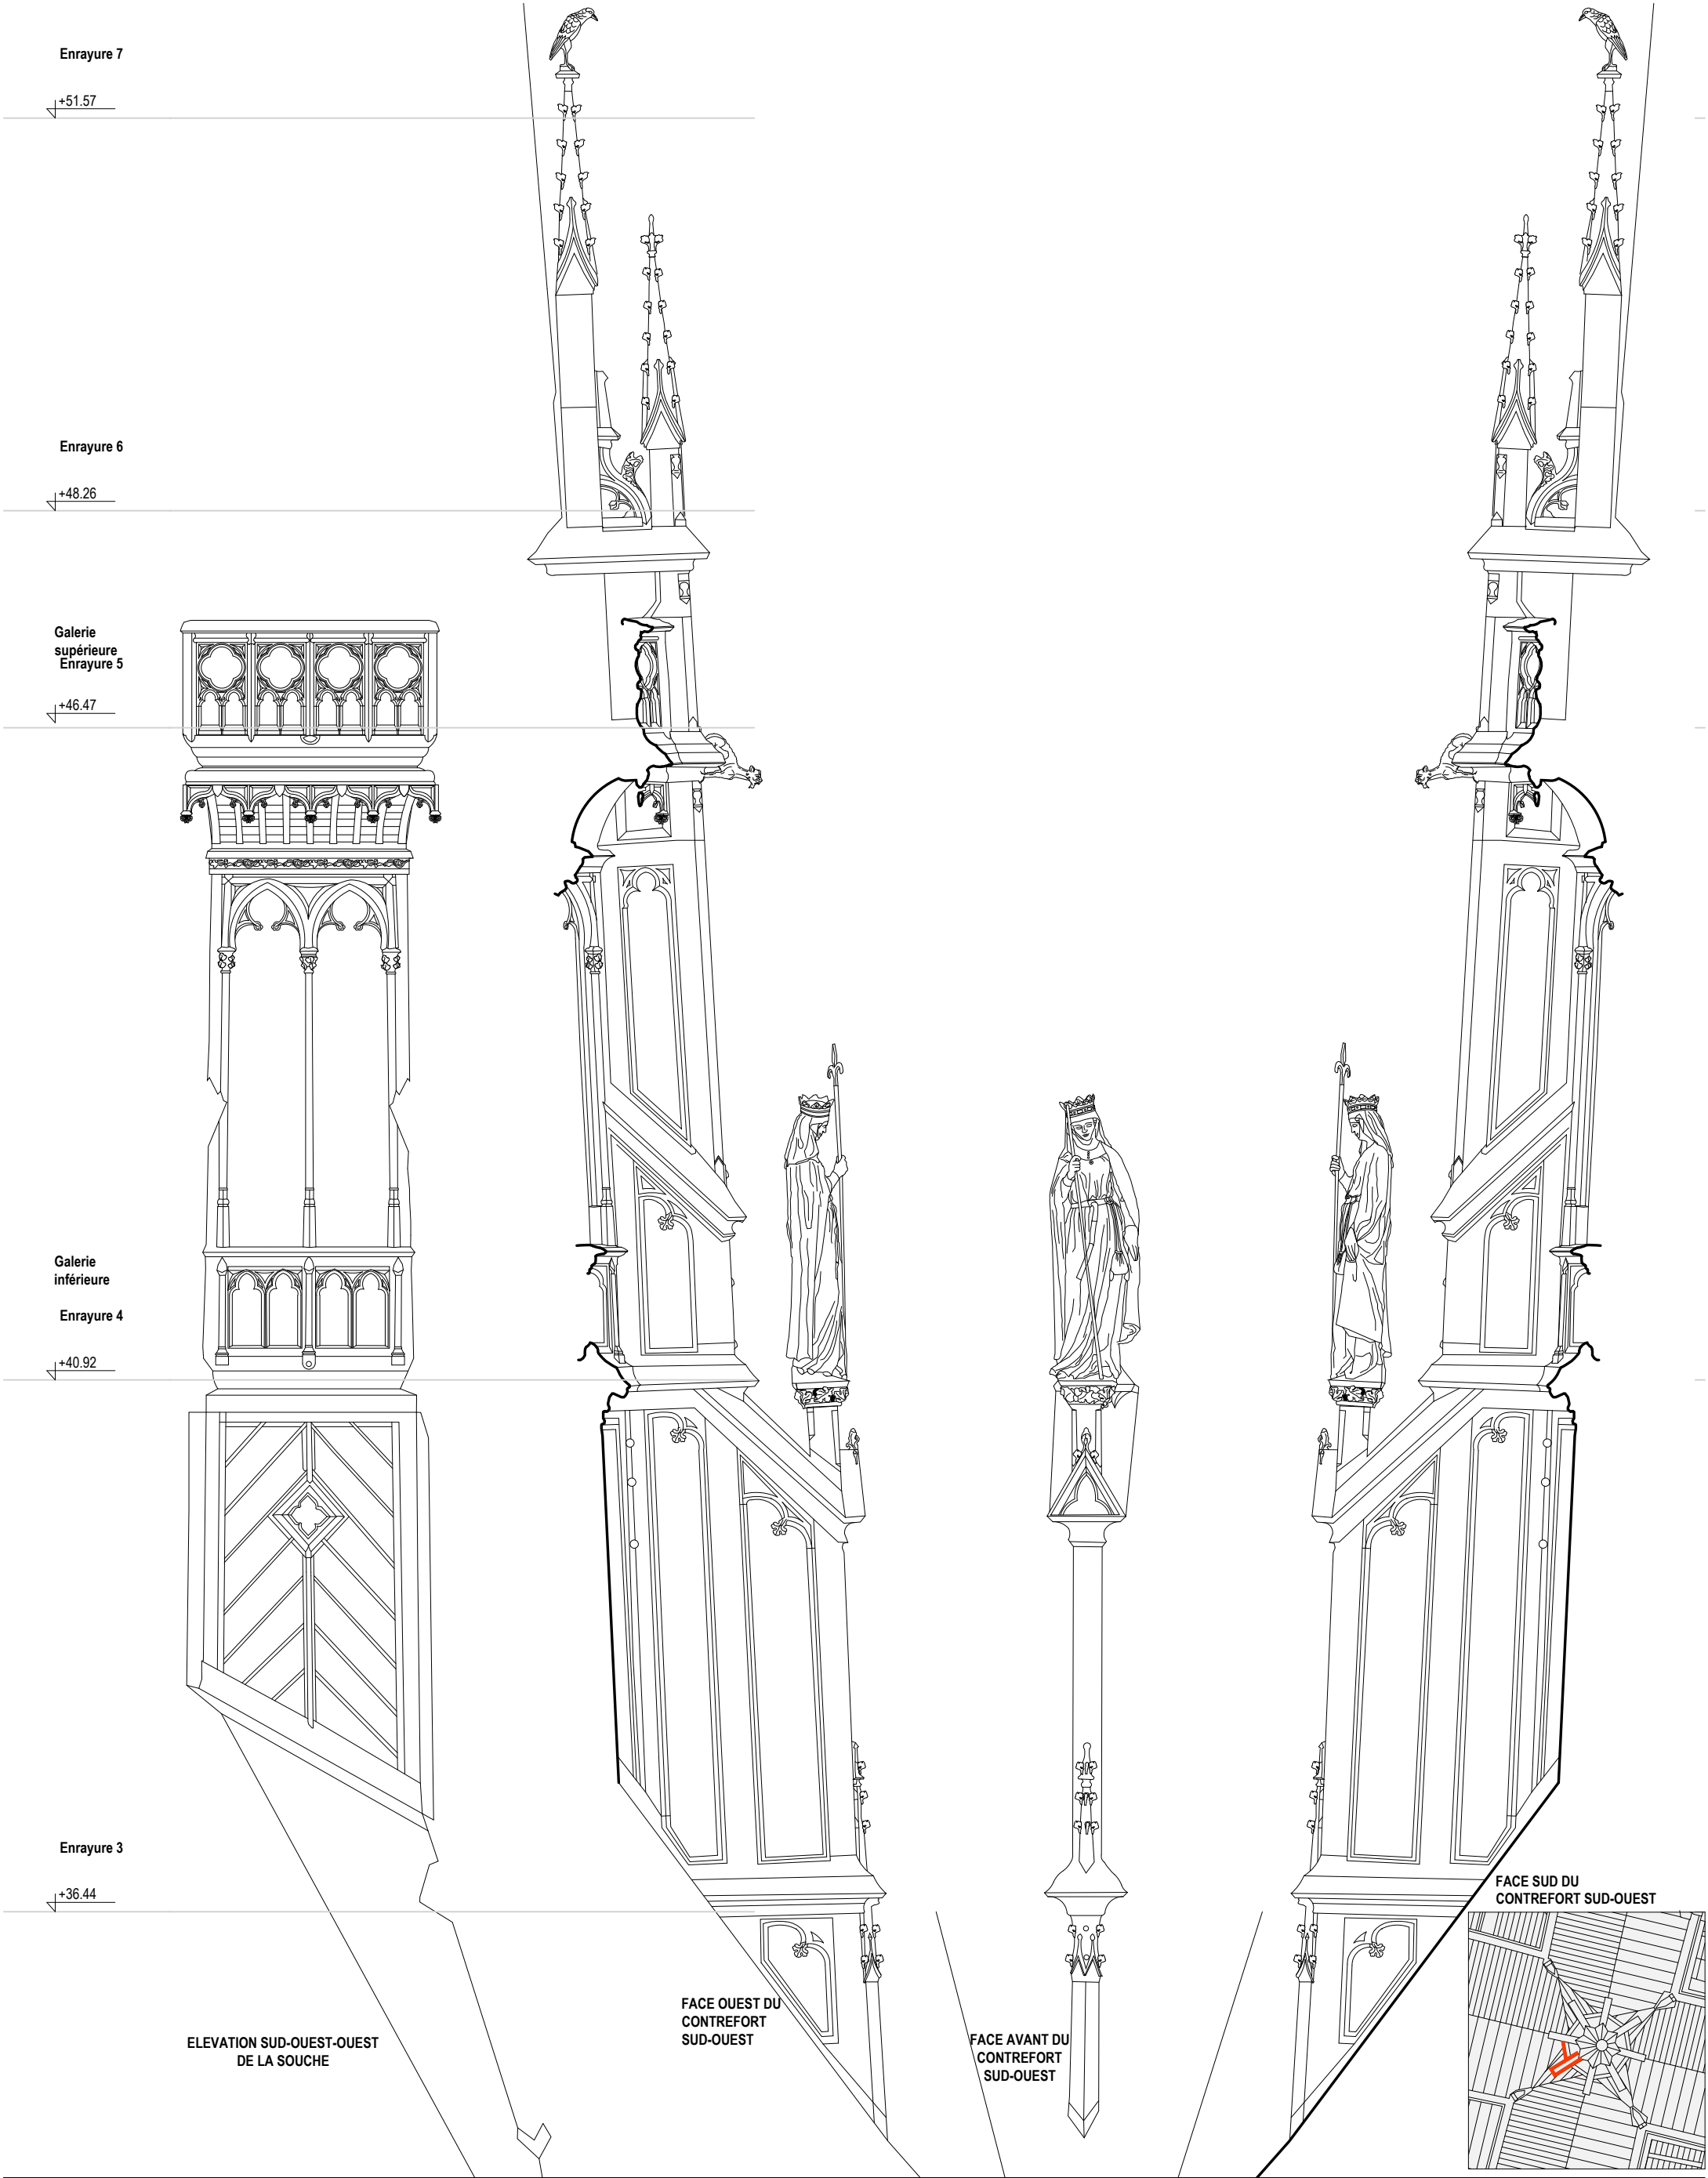

CRMH BOURGOGNE -  
FRANCHE - COMTE

Cathédrale St-Bénigne  
Place St Bénigne 21000 DIJON

RESTAURATION  
DE LA FLECHE

PRO > JUILLET  
2025  
ETAT DES LIEUX

CONTREFORT  
DIAGONAL  
SUD-OUEST

0 0,5 1 2,5 m  
1/50

A ACMH  
Martin BACOT  
archipat  
69009 LYON 04.37.24.71.50







A ARCHITECTE DU PATRIMOINE  
François AUGER

E ECONOMISTE  
Cabinet PILTE  
75004 PARIS  
01.46.10.41.25

S BET STRUCTURE  
Le BE  
69009 LYON  
04.72.56.51.61

A 402 EL

MINISTÈRE  
DE LA CULTURE  
Liberté  
Égalité  
Fraternité  
Direction générale  
des patrimoines  
PROJET : 1284

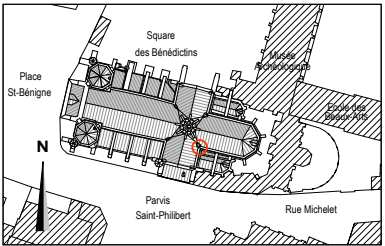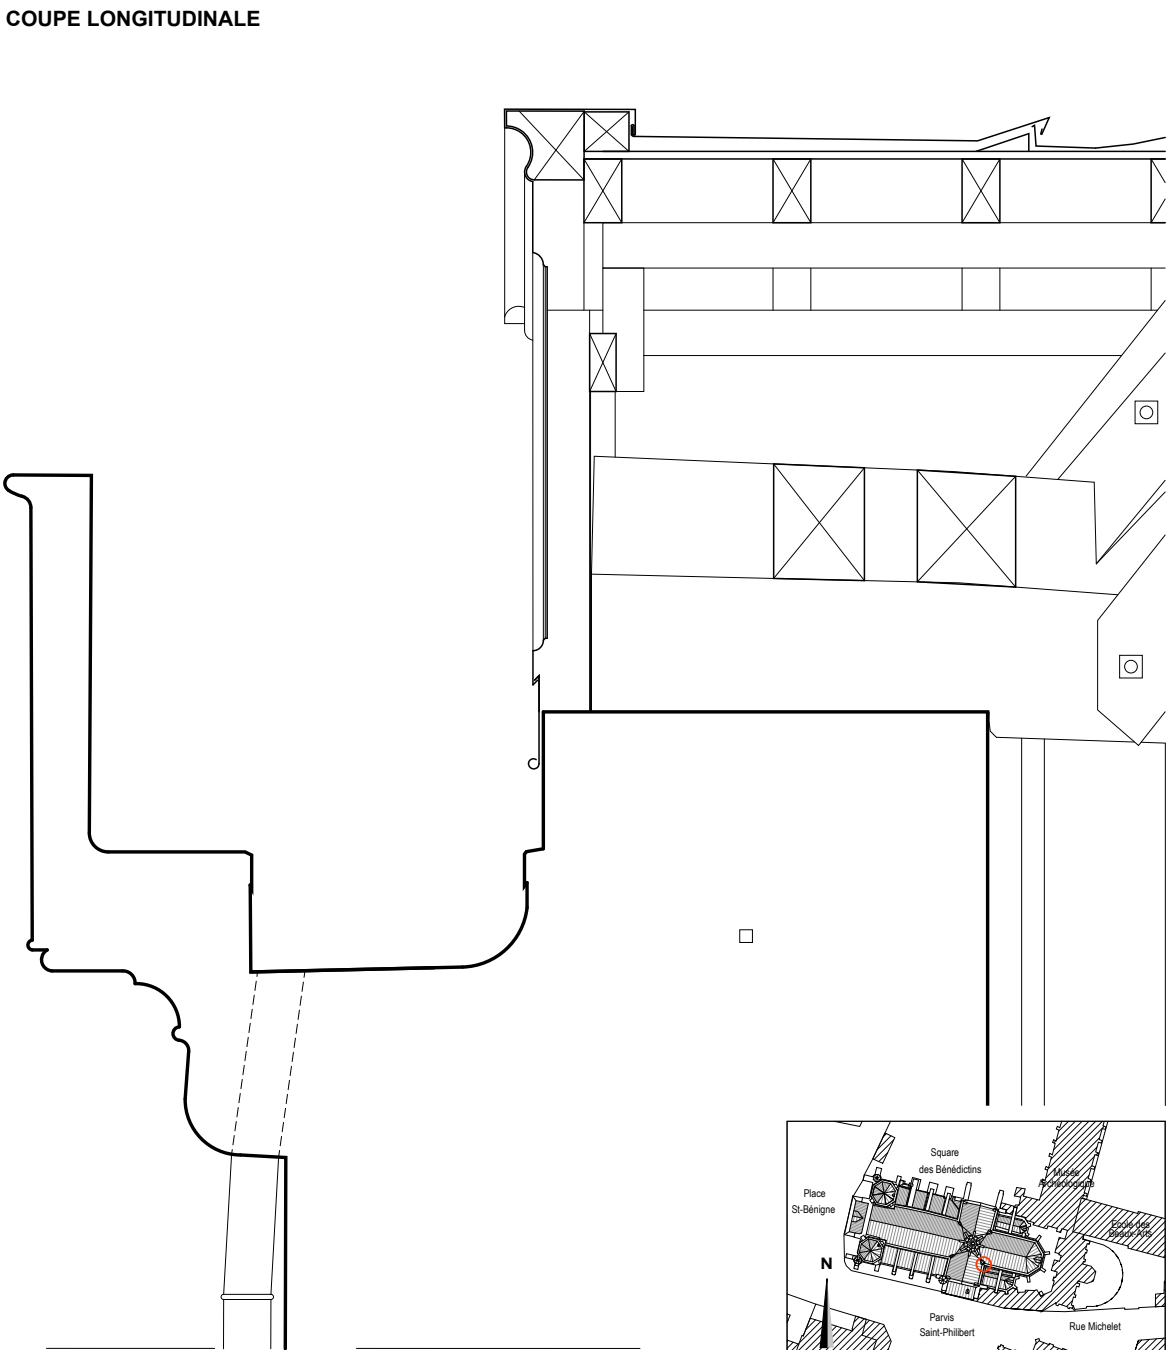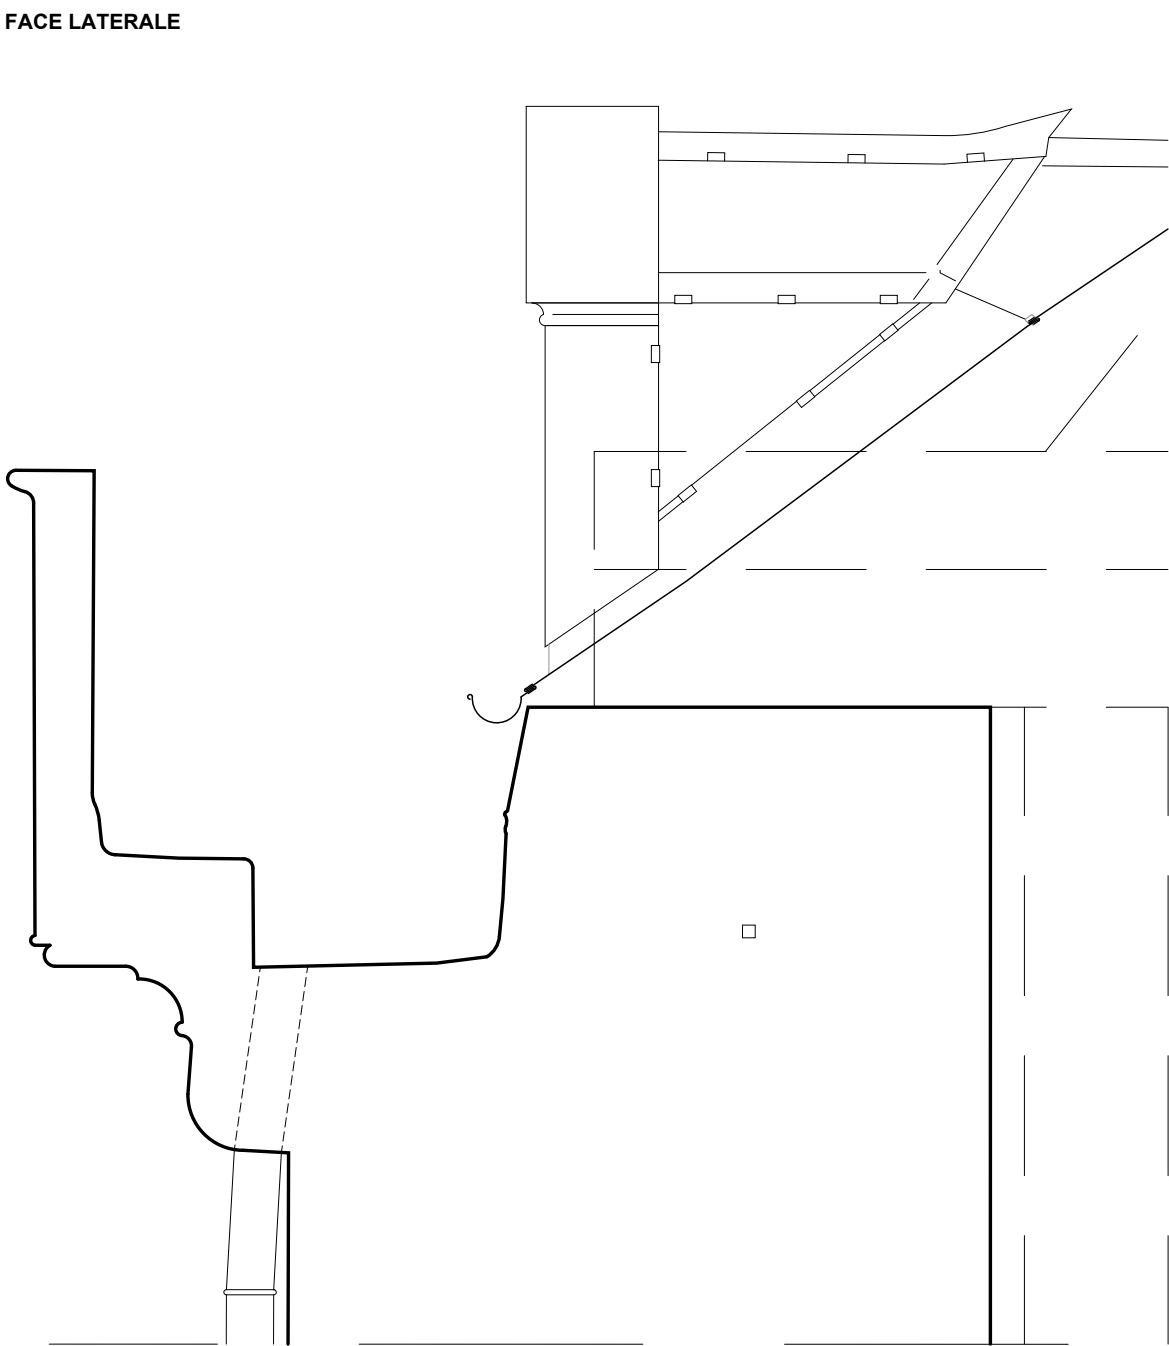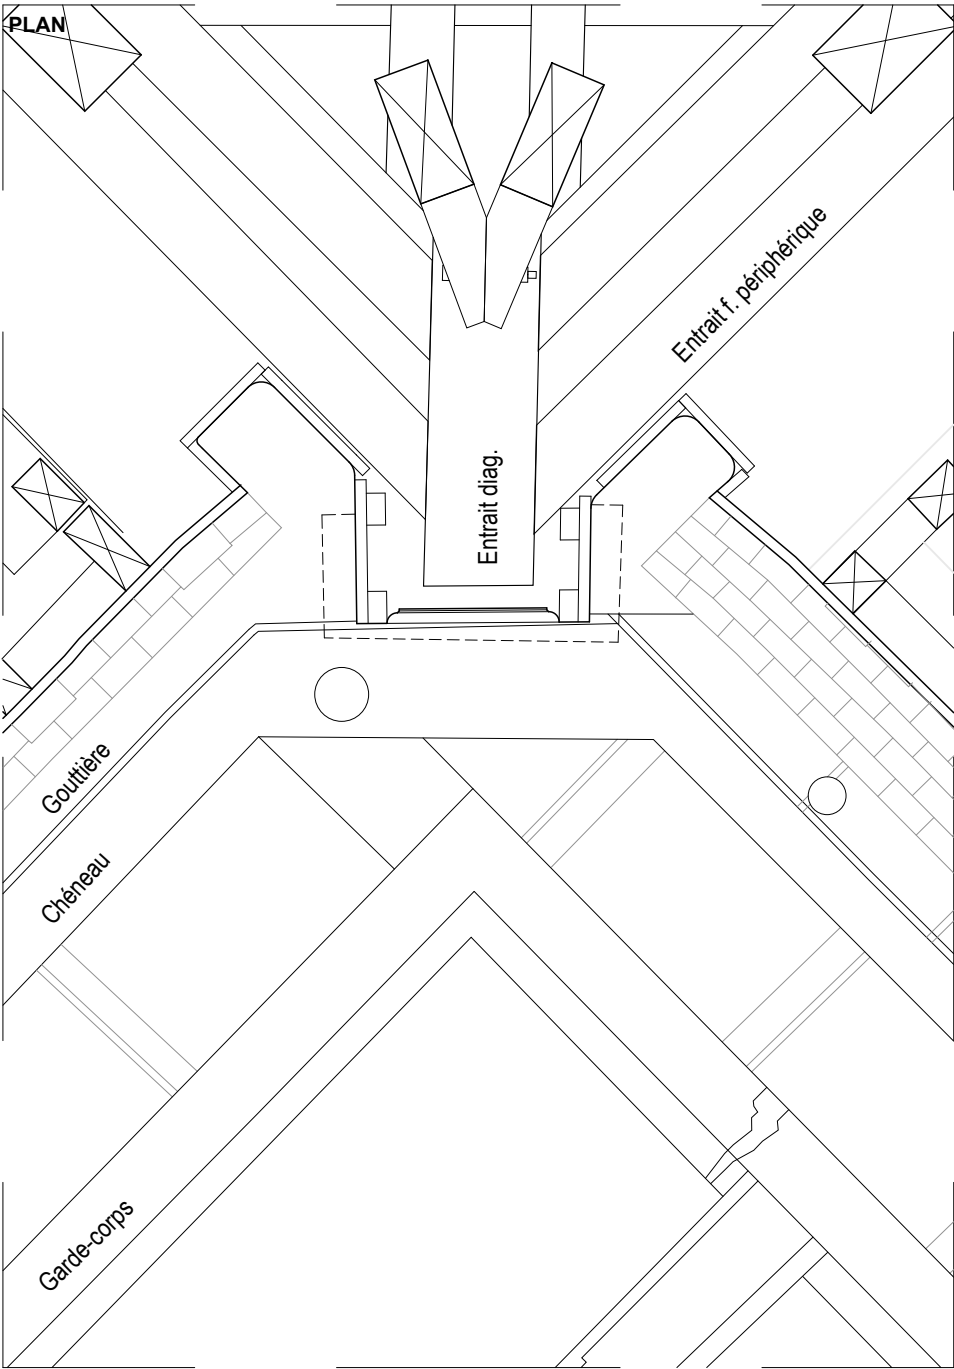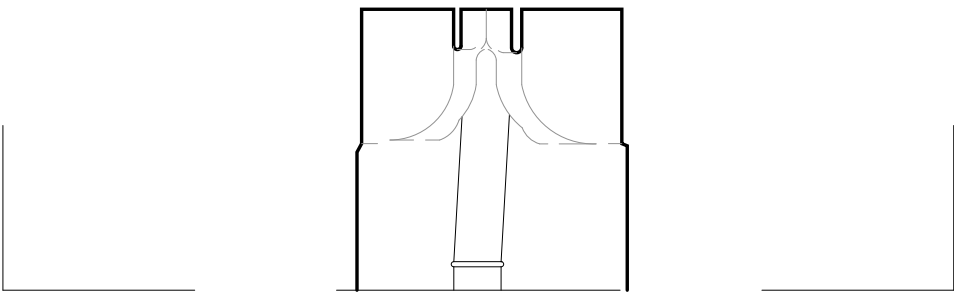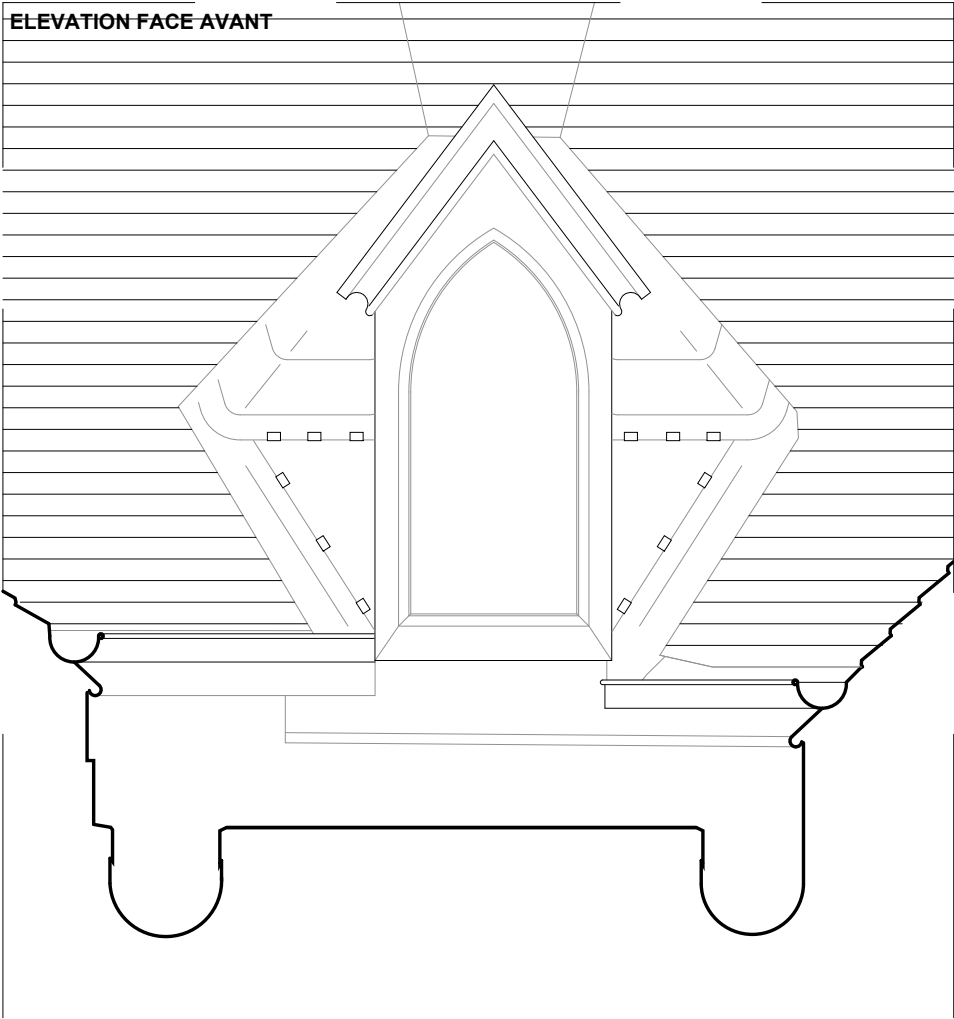


CRMH BOURGOGNE -  
FRANCHE - COMTE

Cathédrale St-Bénigne  
Place St Bénigne 21000 DIJON

RESTAURATION  
DE LA FLECHE

PRO > JUILLET  
2025  
ETAT DES LIEUX

LUCARNE

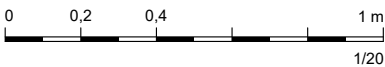

A ACMH  
Martin BACOT  
archipat  
69009 LYON 04.37.24.71.50


A ARCHITECTE DU PATRIMOINE  
François AUGER

E ECONOMISTE  
Cabinet PILTE  
75004 PARIS  
01.46.10.41.25

S BET STRUCTURE  
Le BE  
69009 LYON  
04.72.56.51.61

A 403 EL

MINISTÈRE  
DE LA CULTURE  
Direction générale  
des patrimoines  
PROJET : 1284

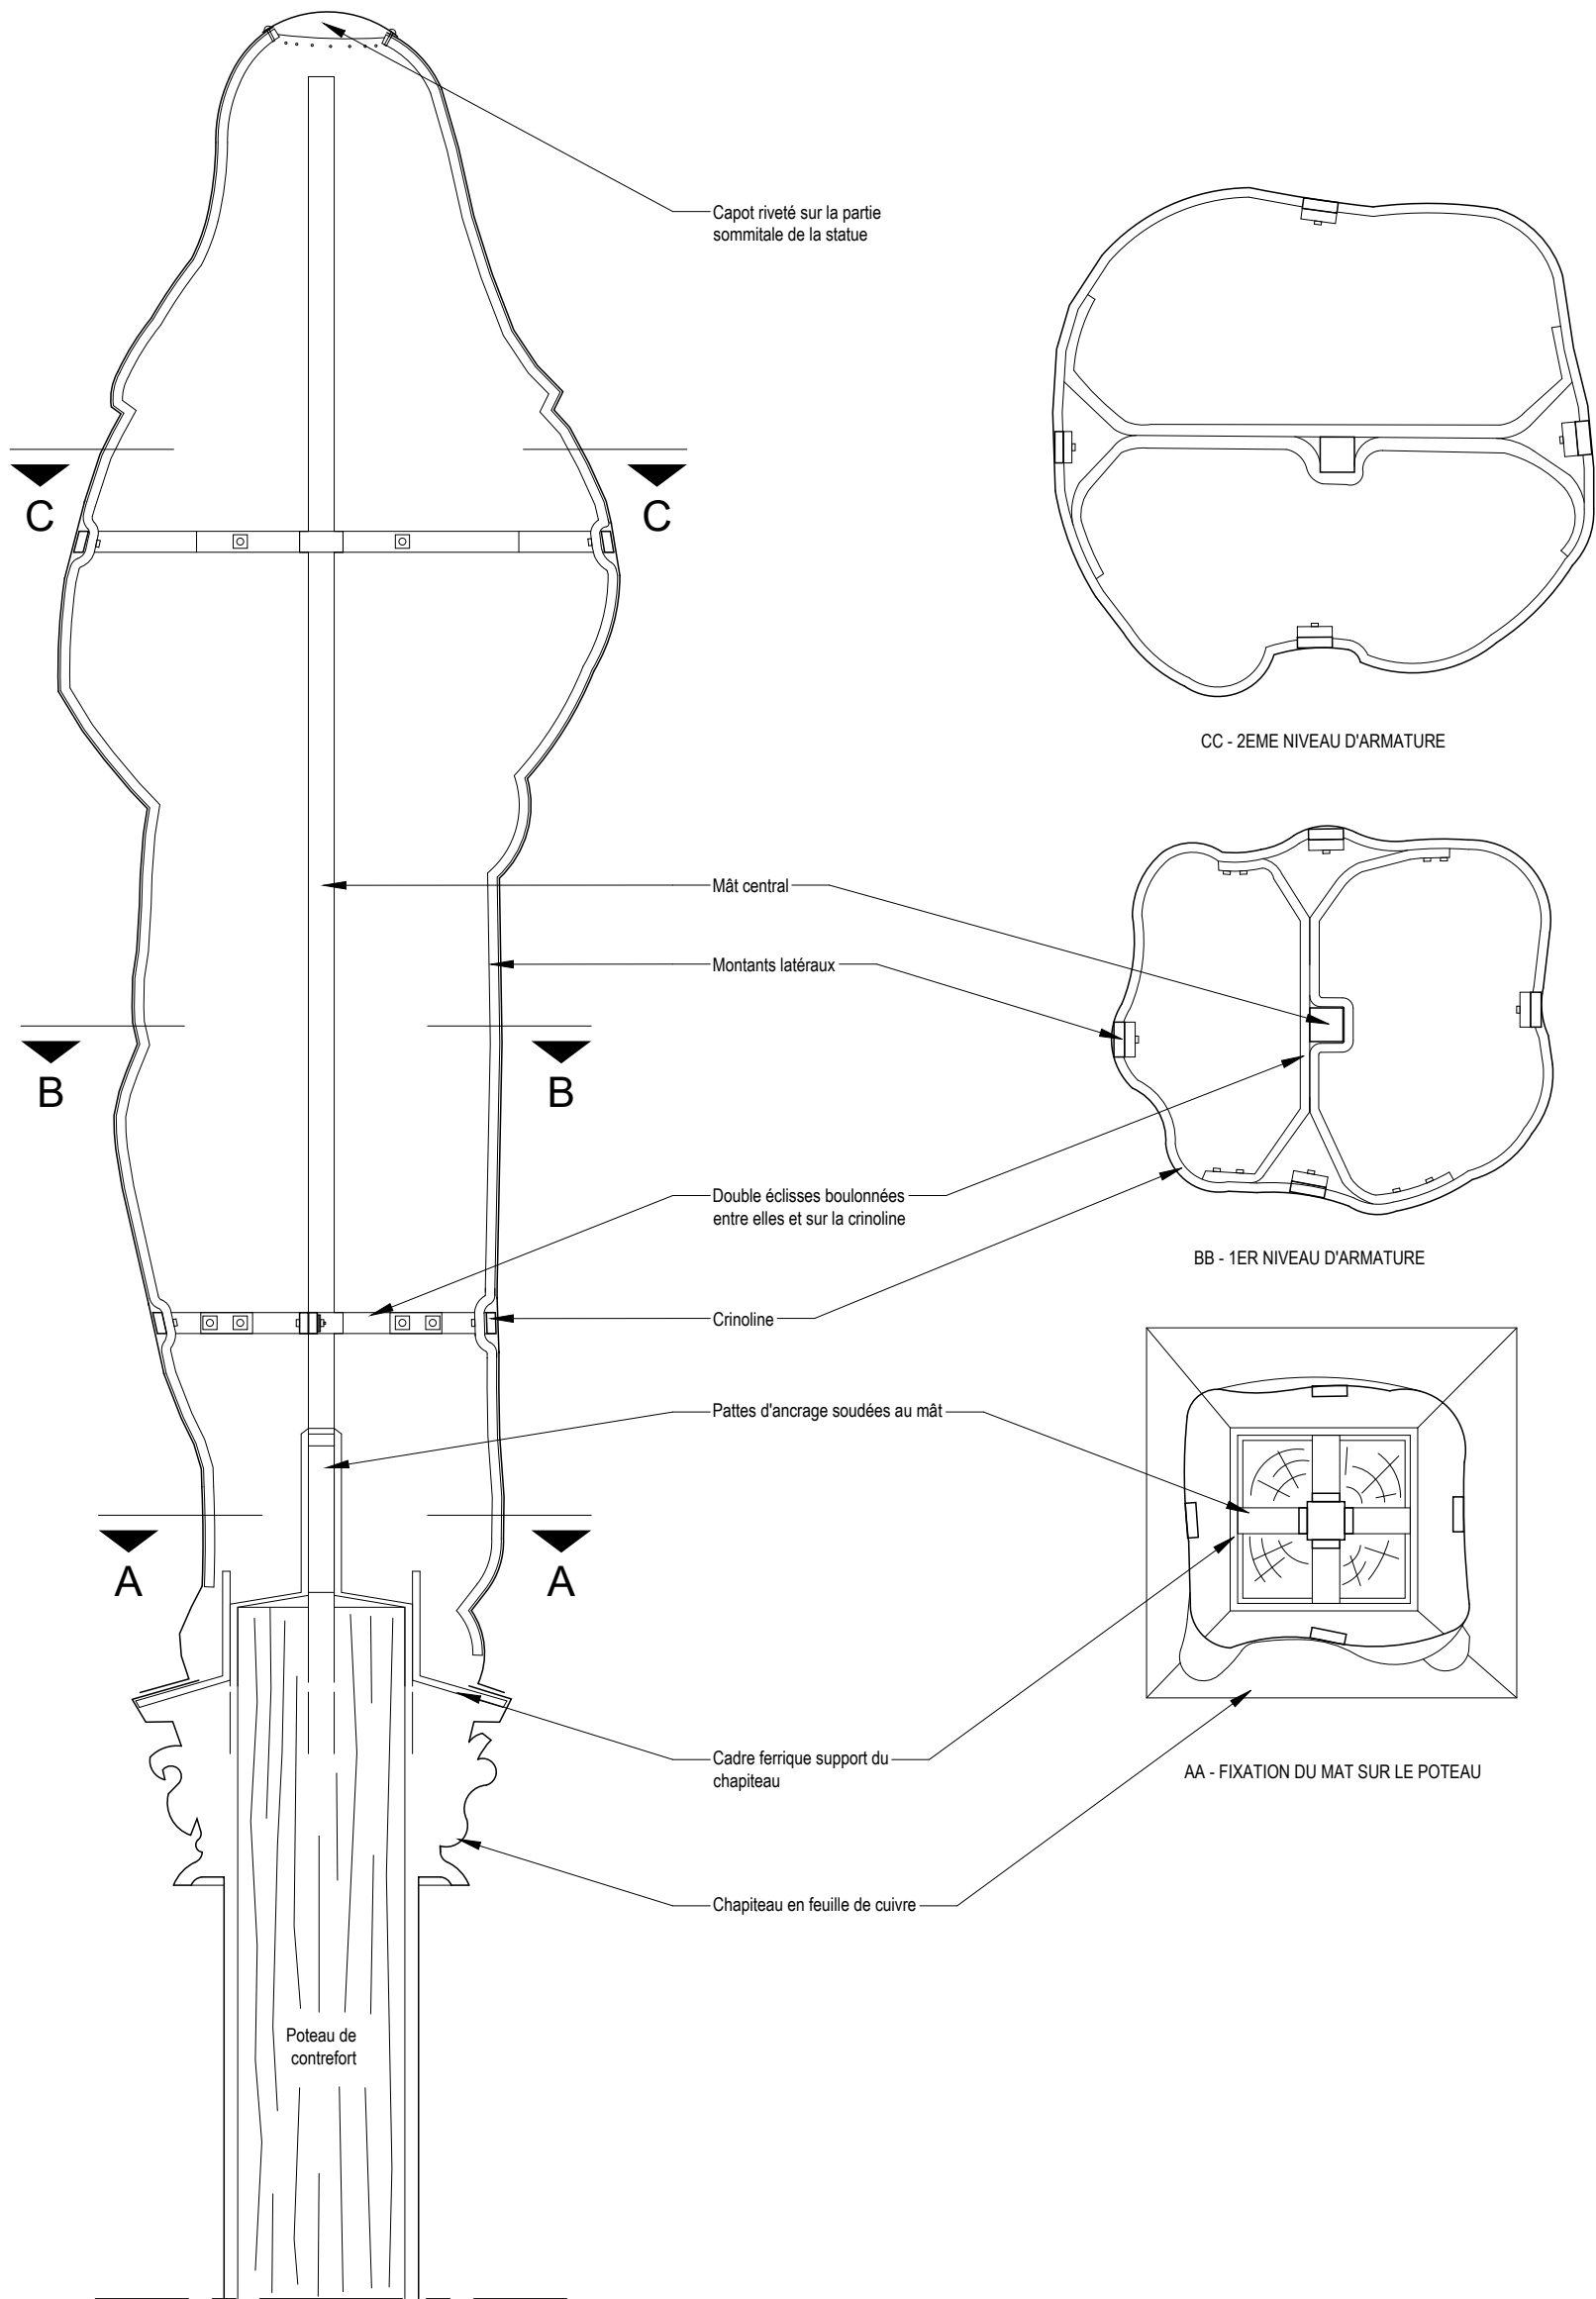


CRMH BOURGOGNE -  
FRANCHE - COMTE

Cathédrale St-Bénigne  
Place St Bénigne 21000 DIJON

RESTAURATION  
DE LA FLECHE

PRO> JUILLET 2025  
ETAT DES LIEUX

ARMATURE  
STATUE

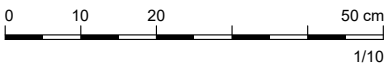

A ACMH  
Martin BACOT  
archipat  
69009 LYON 04.37.24.71.50

A ARCHITECTE DU PATRIMOINE  
François AUGER





E ECONOMISTE  
Cabinet PILTE  
75004 PARIS  
01.46.10.41.25

S BET STRUCTURE  
Le BE  
69009 LYON  
04.72.56.51.61

A 404 EL

MINISTÈRE  
DE LA CULTURE  
Direction générale  
des patrimoines

PROJET : 1284

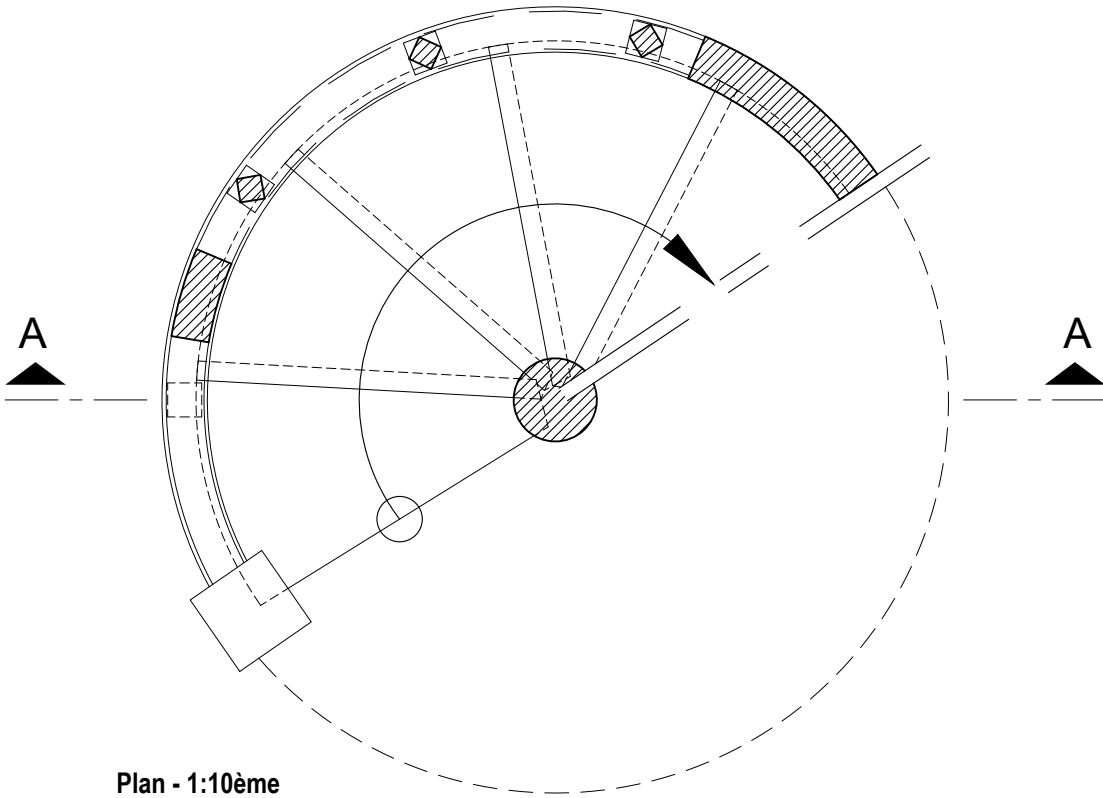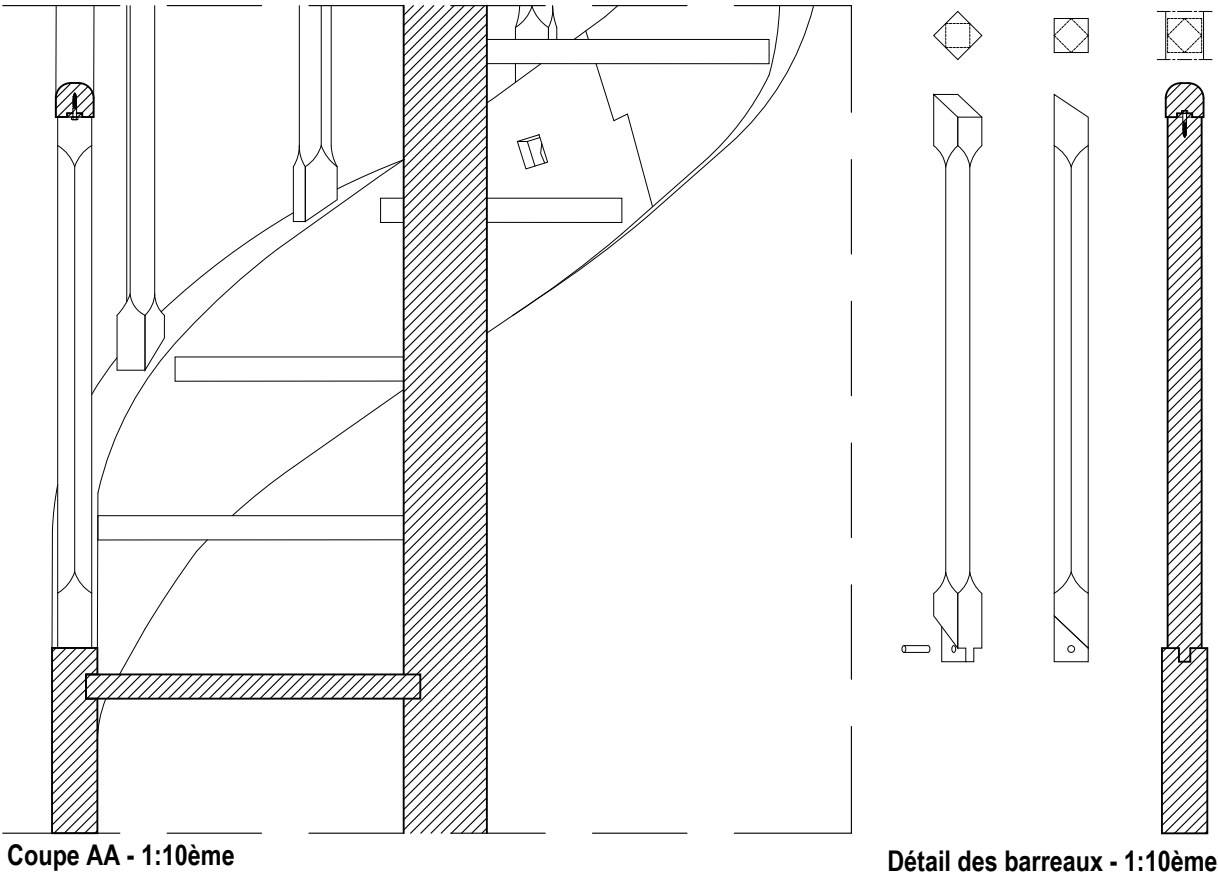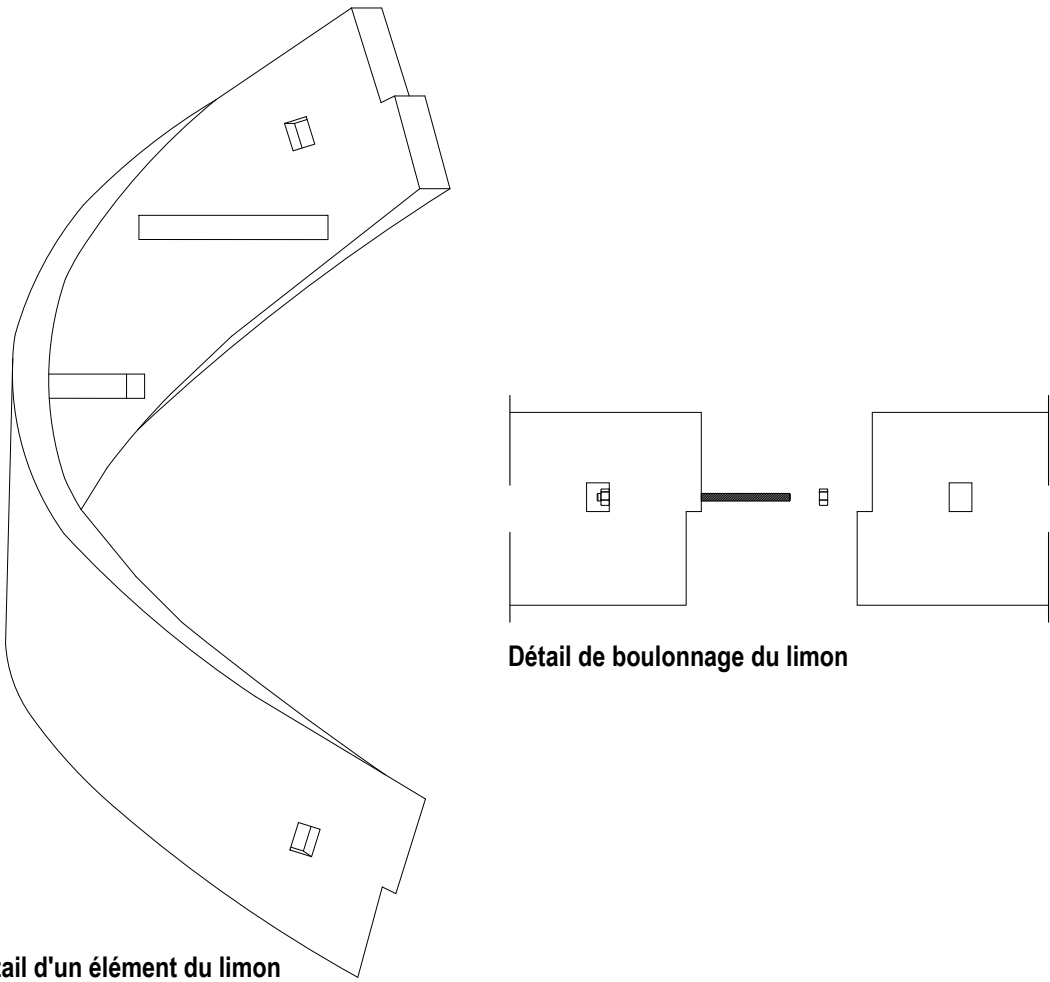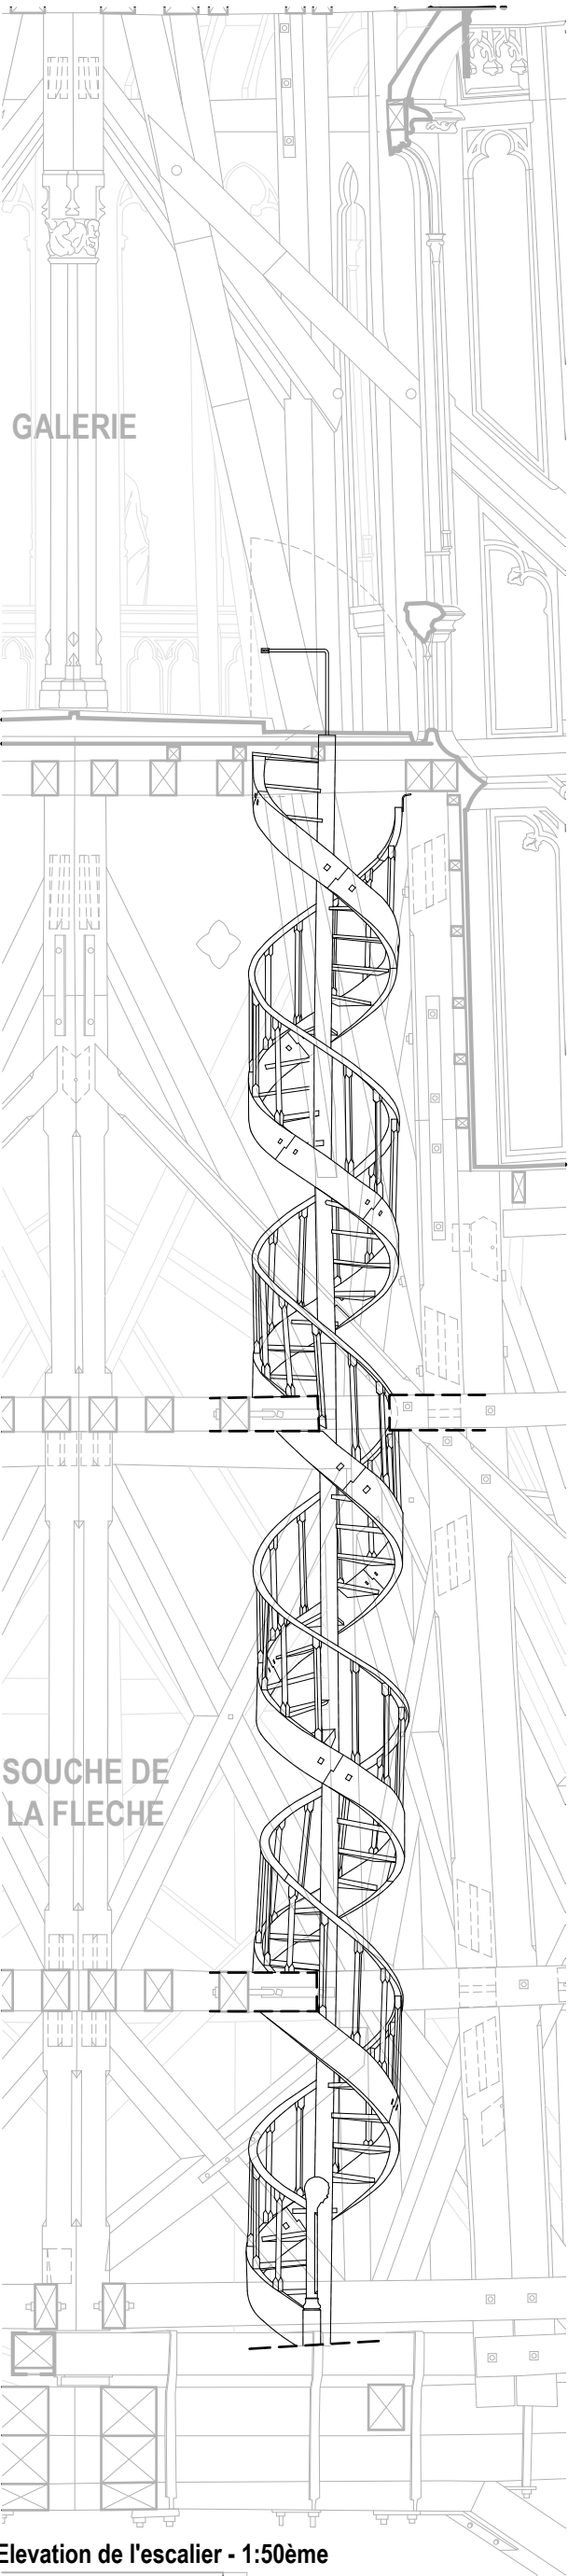

CRMH BOURGOGNE -  
FRANCHE - COMTE

**Cathédrale St-Bénigne**  
Place St Bénigne 21000 DIJON

RESTAURATION  
DE LA FLECHE

**PRO** > JUILLET 2025  
ETAT DES LIEUX

**ESCALIER**



**A** ACMH  
**Martin BACOT**  
**archipat**  
69009 LYON 04.37.24.71.50

**A** ARCHITECTE DU PATRIMOINE  
**François AUGER**

**E** ECONOMISTE  
**Cabinet PILTE**  
75004 PARIS  
01.46.10.41.25

**S** BET STRUCTURE  
**Le BE**  
69009 LYON  
04.72.56.51.61



**MINISTÈRE  
DE LA CULTURE**  
Liberté  
Égalité  
Fraternité

Direction générale  
des patrimoines

PROJET : 1284