

**PLANS I MAP ARMOR**

Date \_\_\_\_\_

POUR APPROBATION ☐ PROVISOIRE ☐POUR CABLAGE ☐ DEFINITIF ☐DESSINE PAR NOM \_\_\_\_\_  
VISA \_\_\_\_\_CHARGE D'AFFAIRE NOM \_\_\_\_\_  
VISA \_\_\_\_\_

|        |  |            |              |
|--------|--|------------|--------------|
|        |  |            |              |
|        |  |            |              |
|        |  |            |              |
|        |  |            |              |
| K      | AJOUT EXTRACTION SALLE DES MACHINES          | 16/11/2012 | F. ROSSIGNOL |
| J      | MISE A JOUR CF POISSON                       | 26/10/2012 | F. ROSSIGNOL |
| I      | MISE AOUR APRES REMPLACEMENT COMPRESSEUR     | 22/10/2012 | F. ROSSIGNOL |
| H      | AJOUT MARCHE LAVEUSE MAG + DEFAULT GROUPE TG | 14/09/2012 | F. ROSSIGNOL |
| G      | REEMPLACEMENT COMPRESSEURS                   | 07/09/2012 | F. ROSSIGNOL |
| F      | REEMPLACEMENT COMPRESSEURS                   | 05/09/2012 | F. ROSSIGNOL |
| E      | REEMPLACEMENT COMPRESSEURS                   | 29/08/2012 | F. ROSSIGNOL |
| INDICE | MODIFICATION                                 | DATE       | DESSINE      |

**I MAP ARMOR**RUE DES SAULES  
22120 YFFINIAC

02 96 63 96 01

02 96 63 96 00

N° CLIENT: **CL0150**N° PROJET: **P0905021**

NOM DU REALISATEUR: F. ROSSIGNOL

DATE DE CREATION: **13 08 2012****CCI****SDM Froid****Schéma électrique****PAGE DE GARDE****1 / 49**

CE DOCUMENT EST NOTRE PROPRIETE. IL EST REMIS A TITRE CONFIDENTIEL.  
IL NE DOIT PAS ETRE REPRODUIT OU COMMUNIQUE A DES TIERS SANS NOTRE AUTORISATION ECRITE

Document réalisé avec SEE, logiciel du groupe IGE+XAO tel. (33) (0)5 62 74 36 36

| GROUPE   | FOLIO | DESIGNATION                             | MODIFICATIONS |   |   |   |   |   |   |   |   |
|----------|-------|---|---------------|---|---|---|---|---|---|---|---|
|          |       |   | 1             | 2 | 3 | 4 | 5 | 6 | 7 | 8 | 9 |
| A_SCHEMA | 1     | PAGE DE GARDE                           | E             | F | G | H | I | J | K |   |   |
| A_SCHEMA | 3     | LISTE DES FOLIOS                        | E             | F | G | H | I | J | K |   |   |
| A_SCHEMA | 4     | LISTE DES FOLIOS                        | E             | F | G | H | I | J | K |   |   |
| A_SCHEMA | 10    | PUISSANCE                               | E             | F | G | H | I | J | K |   |   |
| A_SCHEMA | 11    | PUISSANCE SILO                          | E             | F | G | H | I | J | K |   |   |
| A_SCHEMA | 12    | PUISSANCE                               | E             | F | G | H | I | J | K |   |   |
| A_SCHEMA | 13    | PUISSANCE C.F. PECHEURS                 | E             | F | G | H | I | J | K |   |   |
| A_SCHEMA | 14    | PUISSANCE ZONE CLIMATISEE               | E             | F | G | H | I | J | K |   |   |
| A_SCHEMA | 15    | PUISSANCE                               | E             | F | G | H | I | J | K |   |   |
| A_SCHEMA | 16    | ALIMENTATION AC                         | E             | F | G | H | I | J | K |   |   |
| A_SCHEMA | 17    | PUISSANCE                               | E             | F | G | H | I | J | K |   |   |
| A_SCHEMA | 18    | PUISSANCE                               | E             | F | G | H | I | J | K |   |   |
| A_SCHEMA | 19    | PUISSANCE                               | E             | F | G | H | I | J | K |   |   |
| A_SCHEMA | 20    | PUISSANCE POMPES EAU GLYCOLEE           | E             | F | G | H | I | J | K |   |   |
| A_SCHEMA | 21    | PUISSANCE EXTRACTION SALLE DES MACHINES | E             | F | G | H | I | J | K |   |   |
| A_SCHEMA | 31    | ALIMENTATION AC                         | E             | F | G | H | I | J | K |   |   |
| A_SCHEMA | 32    | ALIMENTATION AC                         | E             | F | G | H | I | J | K |   |   |
| A_SCHEMA | 35    | ALIMENTATION DC                         | E             | F | G | H | I | J | K |   |   |
| A_SCHEMA | 40    | SECURITE                                | E             | F | G | H | I | J | K |   |   |
| A_SCHEMA | 61    | MOD3 - Module d'entrées                 | E             | F | G | H | I | J | K |   |   |
| A_SCHEMA | 62    | MOD3 - Module d'entrées                 | E             | F | G | H | I | J | K |   |   |
| A_SCHEMA | 63    | MOD3 - Module d'entrées                 | E             | F | G | H | I | J | K |   |   |
| A_SCHEMA | 64    | MOD3 - Module d'entrées                 | E             | F | G | H | I | J | K |   |   |
| A_SCHEMA | 65    | MOD3 - Module d'entrées                 | E             | F | G | H | I | J | K |   |   |
| A_SCHEMA | 66    | MOD3 - Module d'entrées                 | E             | F | G | H | I | J | K |   |   |
| A_SCHEMA | 67    | MOD3 - Module d'entrées                 | E             | F | G | H | I | J | K |   |   |
| A_SCHEMA | 68    | MOD3 - Module d'entrées                 | E             | F | G | H | I | J | K |   |   |
| A_SCHEMA | 69    | MOD3 - Module d'entrées                 | E             | F | G | H | I | J | K |   |   |
| A_SCHEMA | 70    | MOD3 - Module d'entrées                 | E             | F | G | H | I | J | K |   |   |
| A_SCHEMA | 71    | MOD3 - Module d'entrées                 | E             | F | G | H | I | J | K |   |   |
| A_SCHEMA | 72    | MOD3 - Module d'entrées                 | E             | F | G | H | I | J | K |   |   |
| A_SCHEMA | 73    | MOD4 - Module de sorties                | E             | F | G | H | I | J | K |   |   |
| A_SCHEMA | 74    | MOD4 - Module de sorties                | E             | F | G | H | I | J | K |   |   |

$$= +$$

[illegible]


**IMAP ARMOR**  
RUE DES SAULES  
22120 YFFINIAC

|        |            |                                    |              |
|--------|------------|------------------------------------|--------------|
| K      | 16/11/2012 | AJOUT EXTRACTION SALLE DES MACHINE | F. ROSSIGNOL |
| J      | 26/10/2012 | MISE A JOUR CF POISSON             | F. ROSSIGNOL |
| I      | 22/10/2012 | MISE AOUR APRES REMPLACEMENT COM   | F. ROSSIGNOL |
| H      | 14/09/2012 | AJOUT MARCHÉ LAVEUSE MAG + DEFAULT | F. ROSSIGNOL |
| INDICE | DATE       | MODIFICATION                       | DES.         |


CCI


SDM Froid  
LISTE DES FOLIOS

FOLIO  
A 4  
◀3 10▶  
Logiciel SEE v. 3.70

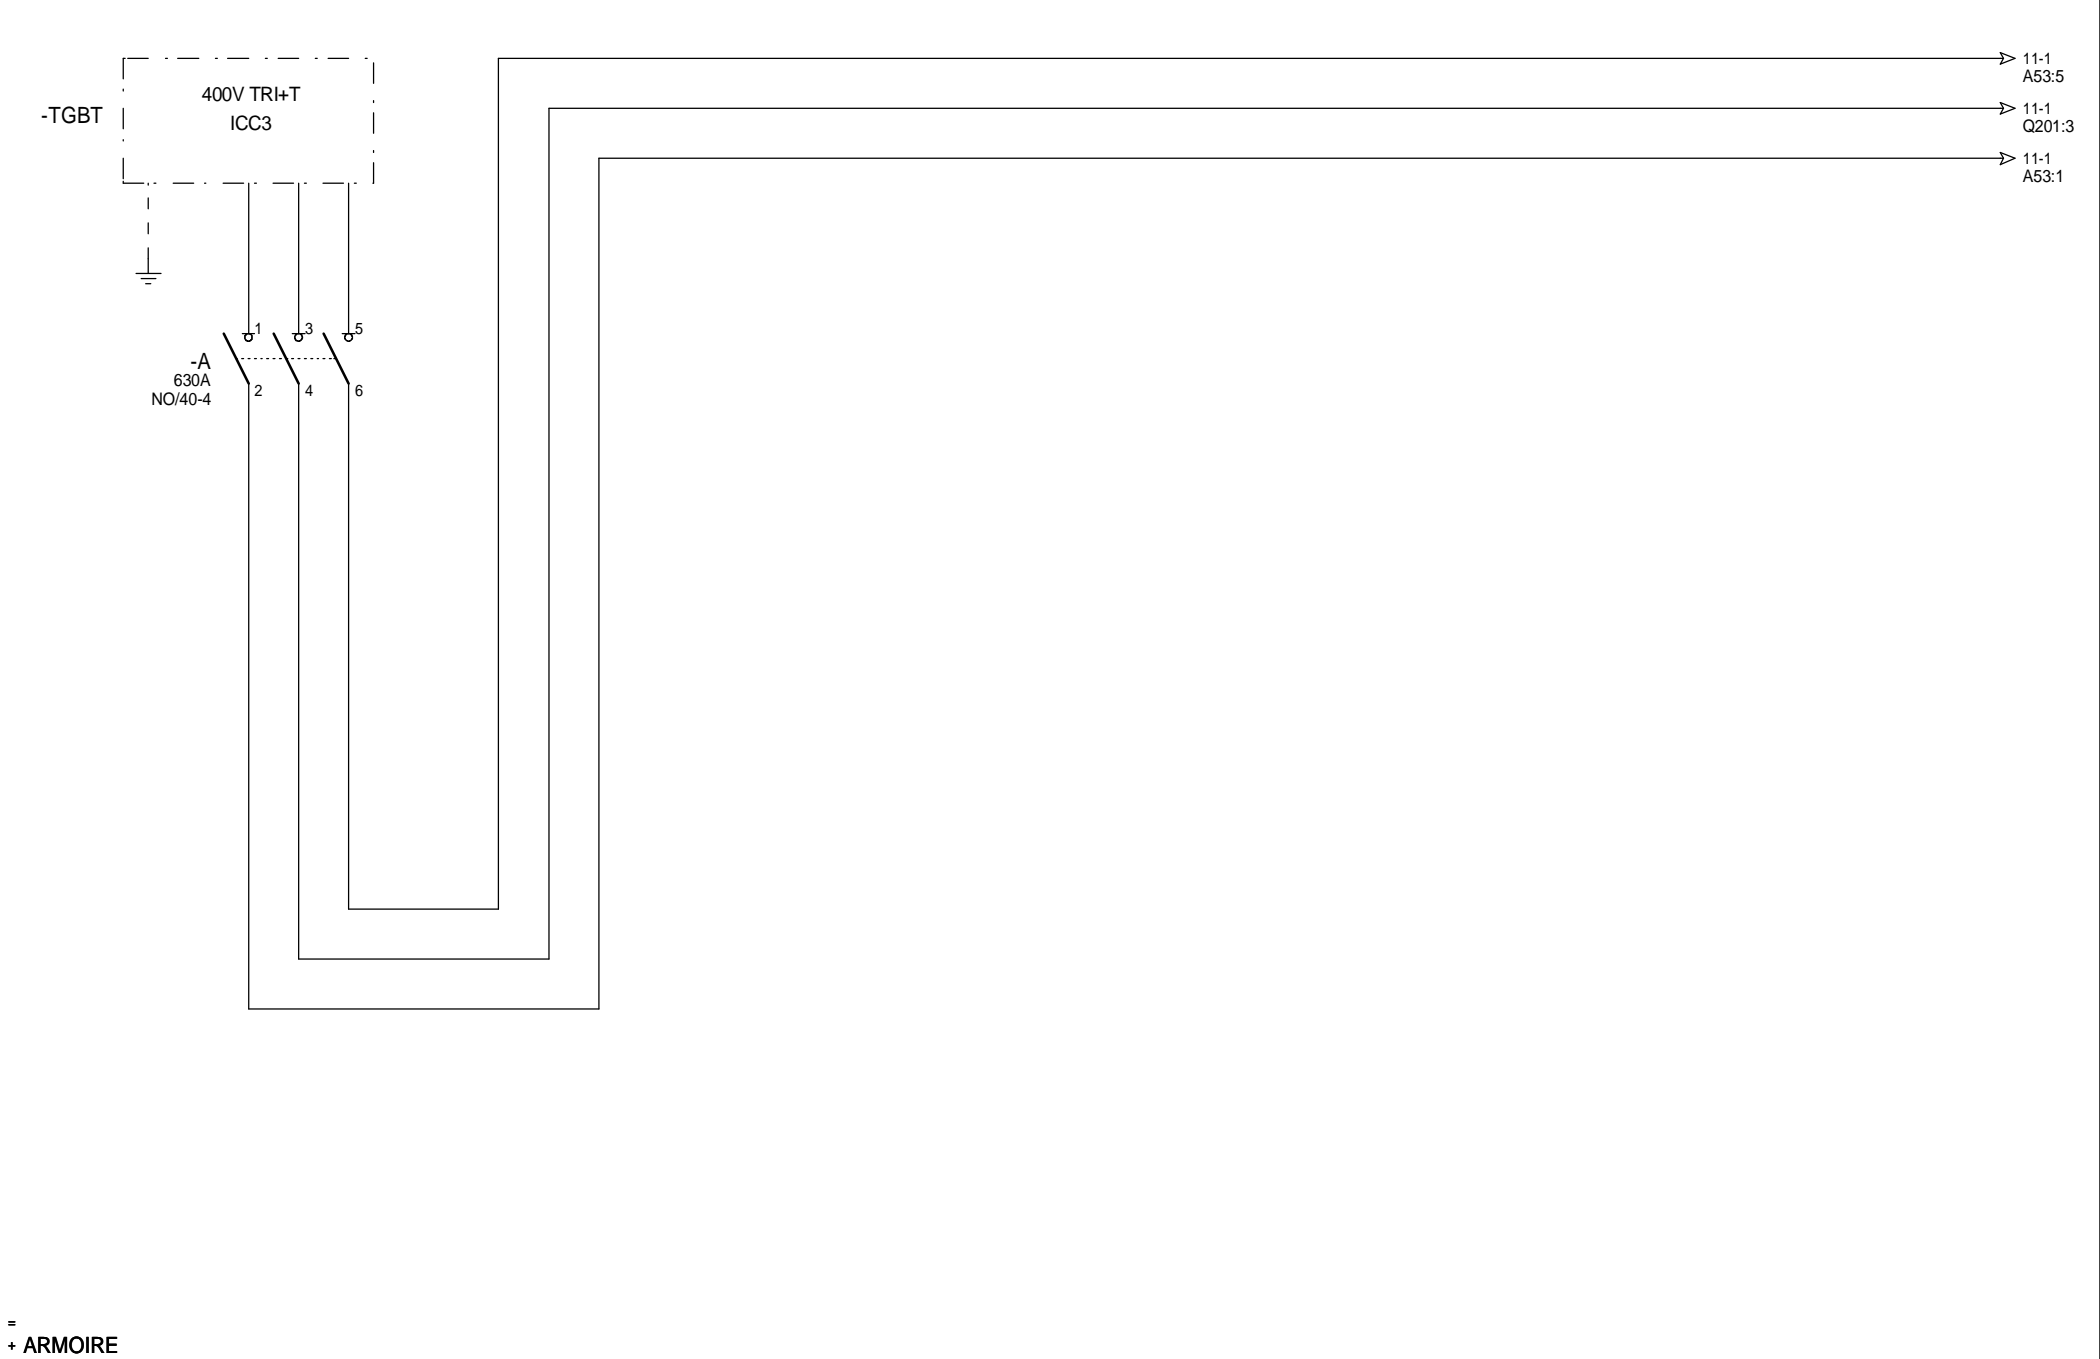

=  
+ ARMOIRE

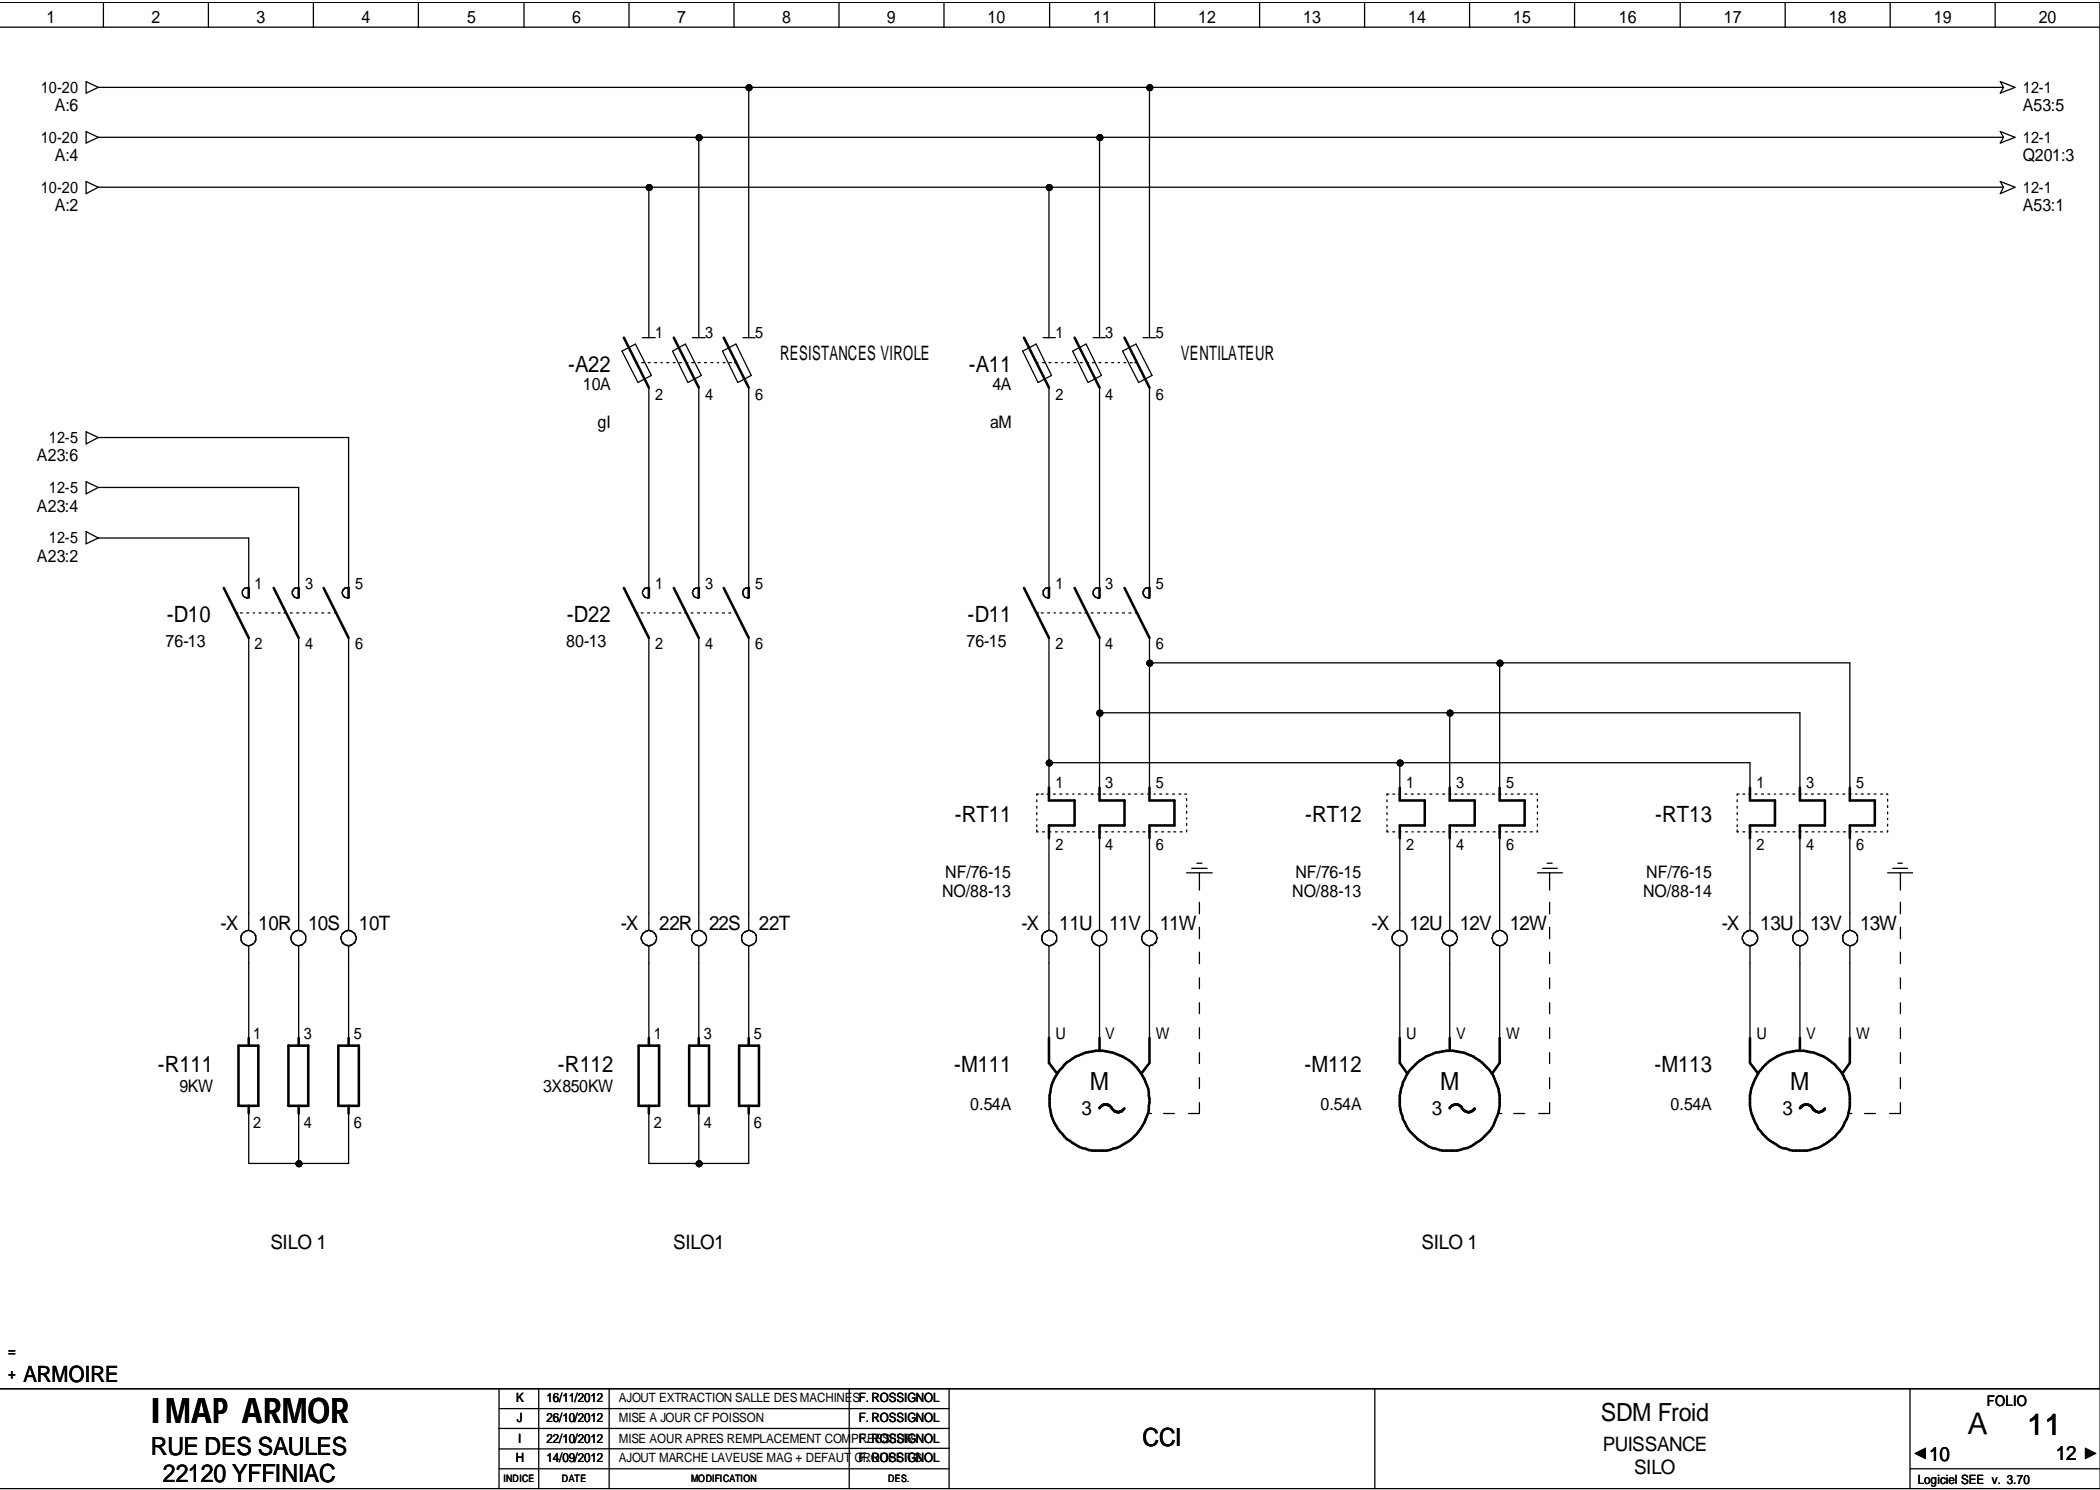

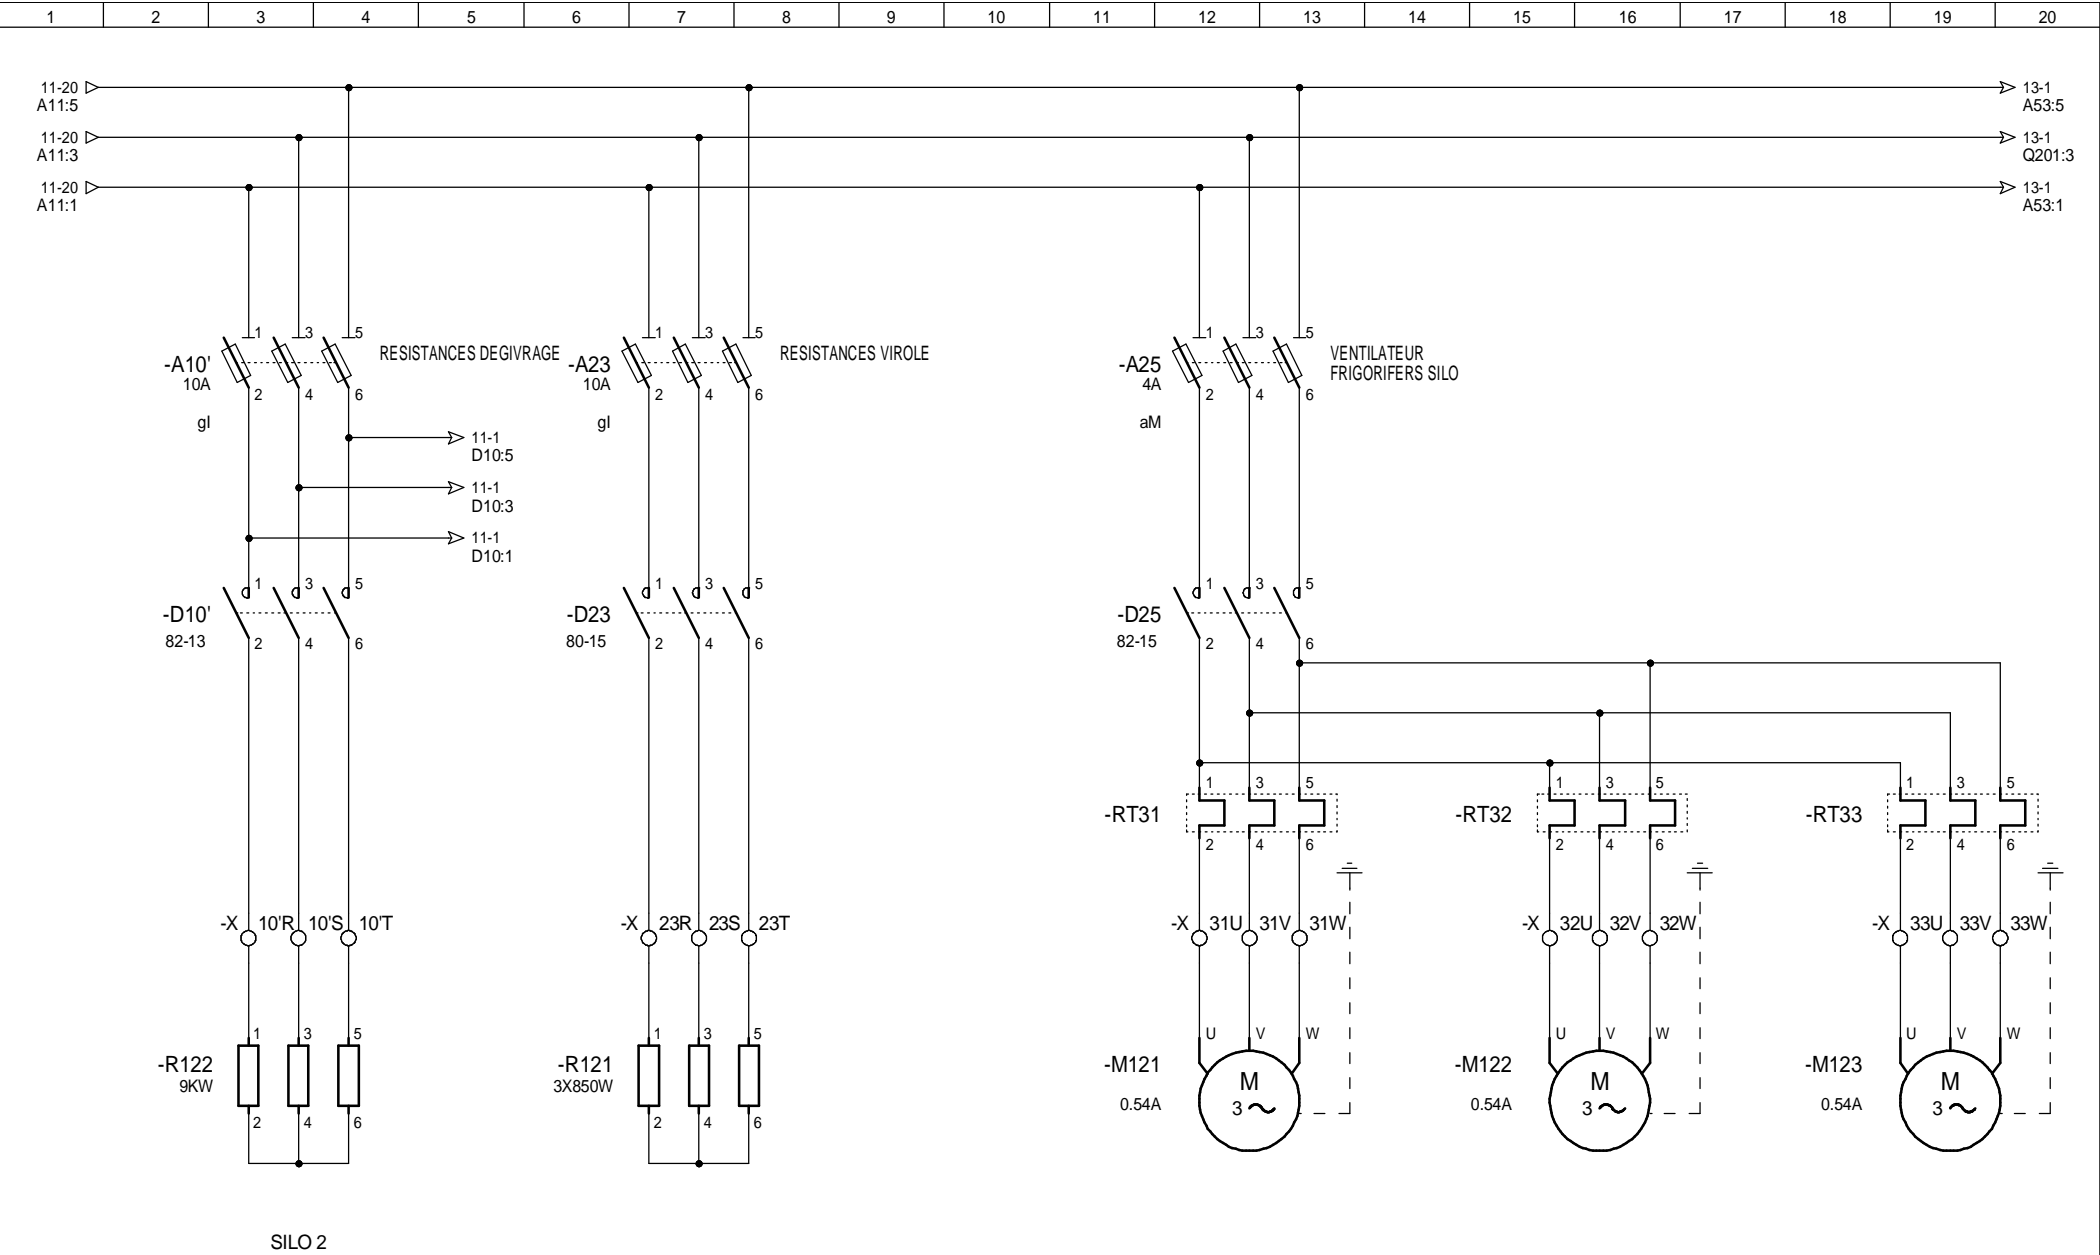

=  
+ ARMOIRE


**IMAP ARMOR**  
RUE DES SAULES  
22120 YFFINIAC

|        |            |                                     |               |
|--------|------------|-------------------------------------|---------------|
| K      | 16/11/2012 | AJOUT EXTRACTION SALLE DES MACHINES | SF. ROSSIGNOL |
| J      | 26/10/2012 | MISE A JOUR CF POISSON              | F. ROSSIGNOL  |
| I      | 22/10/2012 | MISE A JOUR APRES REMPLACEMENT COM  | F. ROSSIGNOL  |
| H      | 14/09/2012 | AJOUT MARCHIE LAVEUSE MAG + DEFAULT | F. ROSSIGNOL  |
| INDICE | DATE       | MODIFICATION                        | DES.          |

CCI

SDM Froid  
PUISSANCE


|                      |     |
|----------------------|-----|
| FOLIO                | 12  |
| A                    | 12  |
| ◀11                  | 13▶ |
| Logiciel SEE v. 3.70 |     |

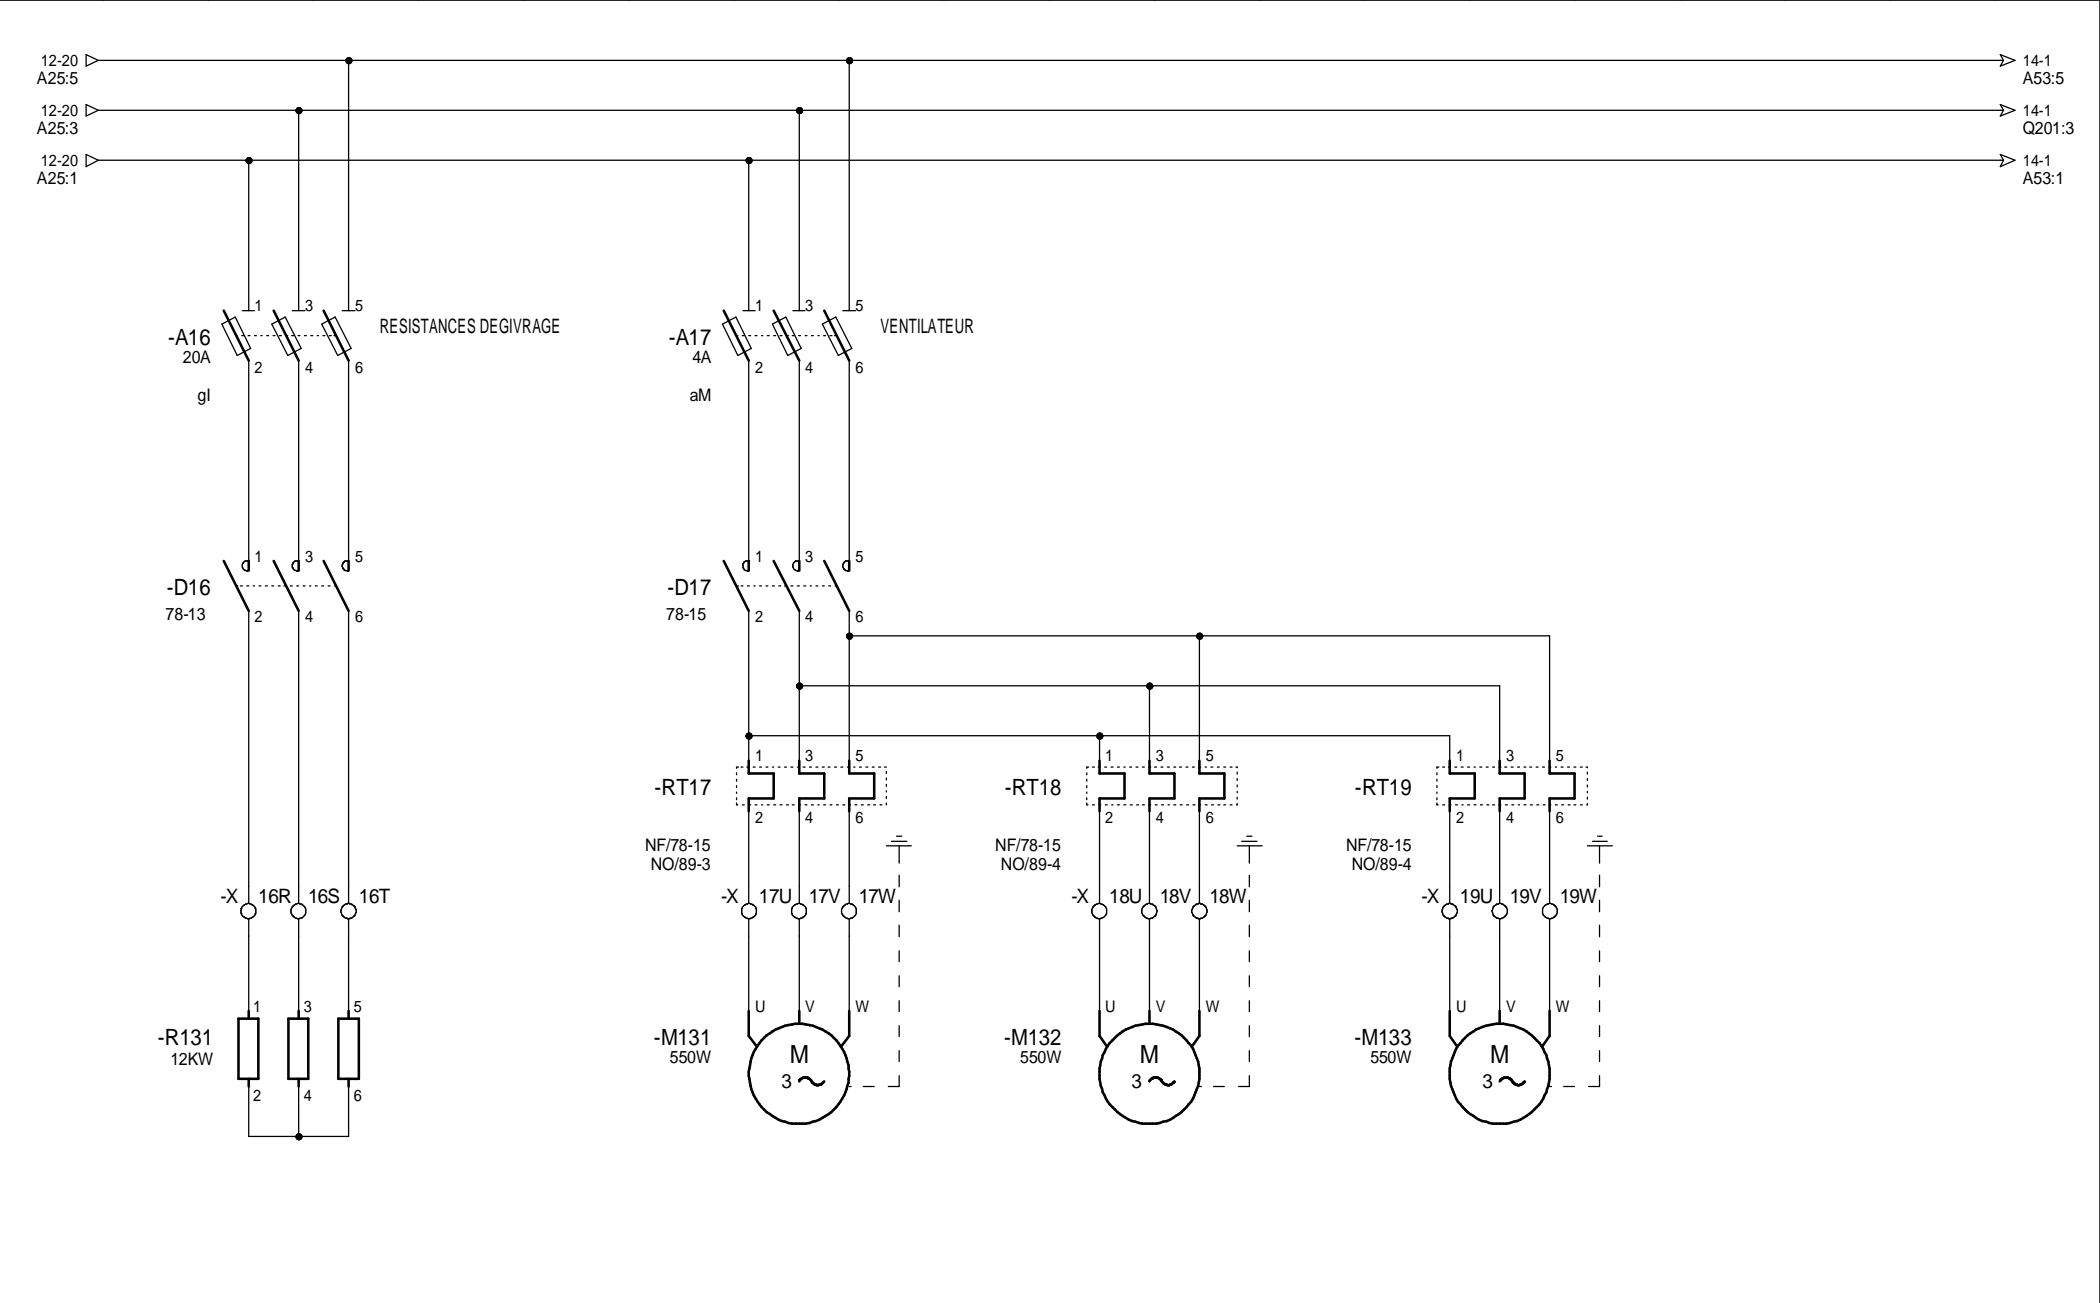








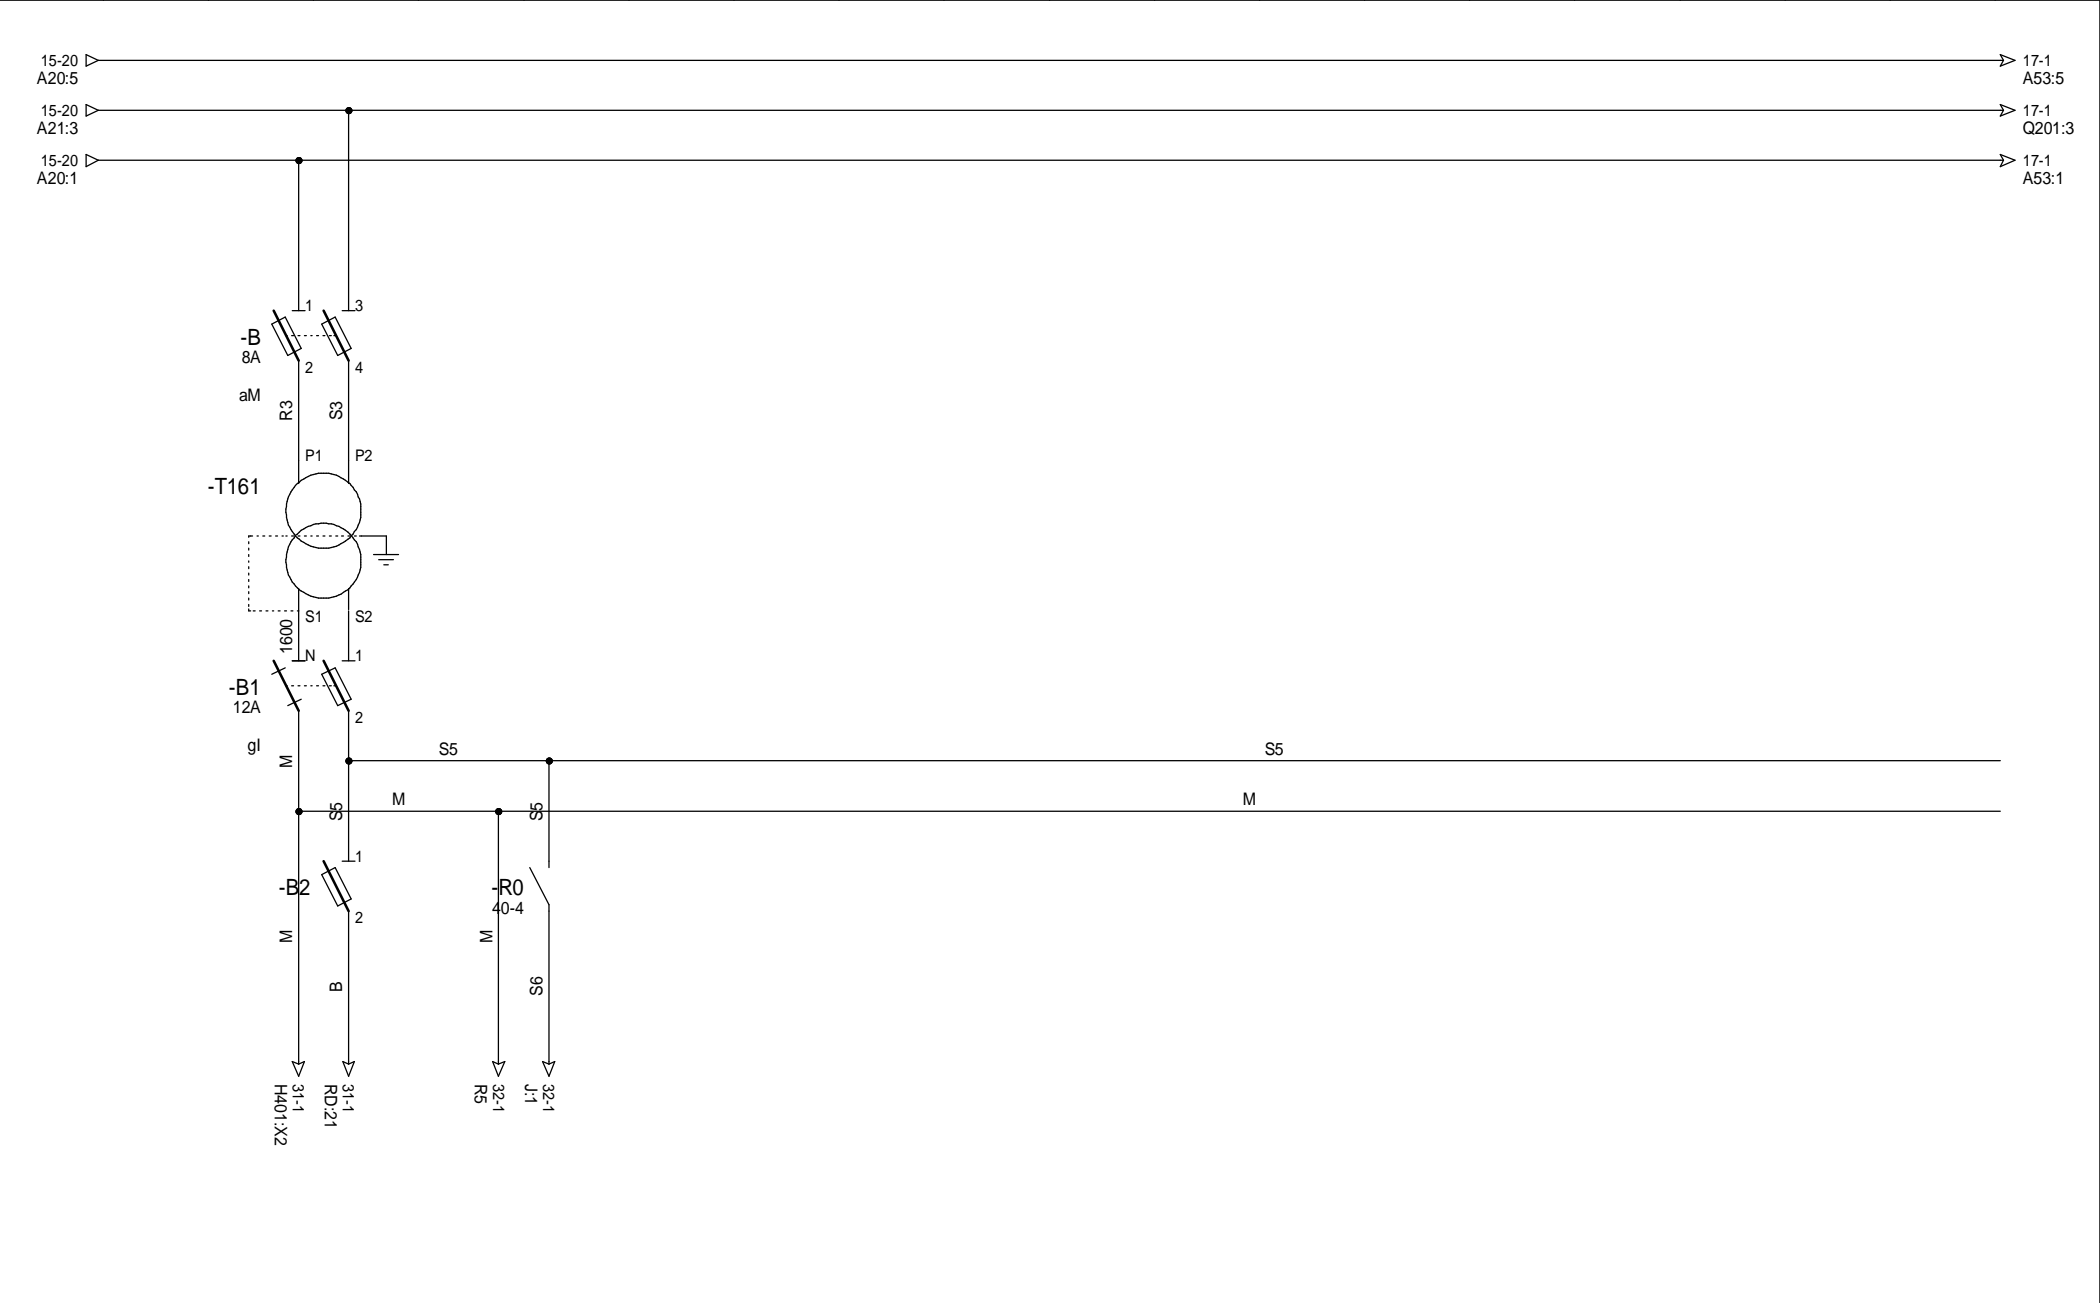

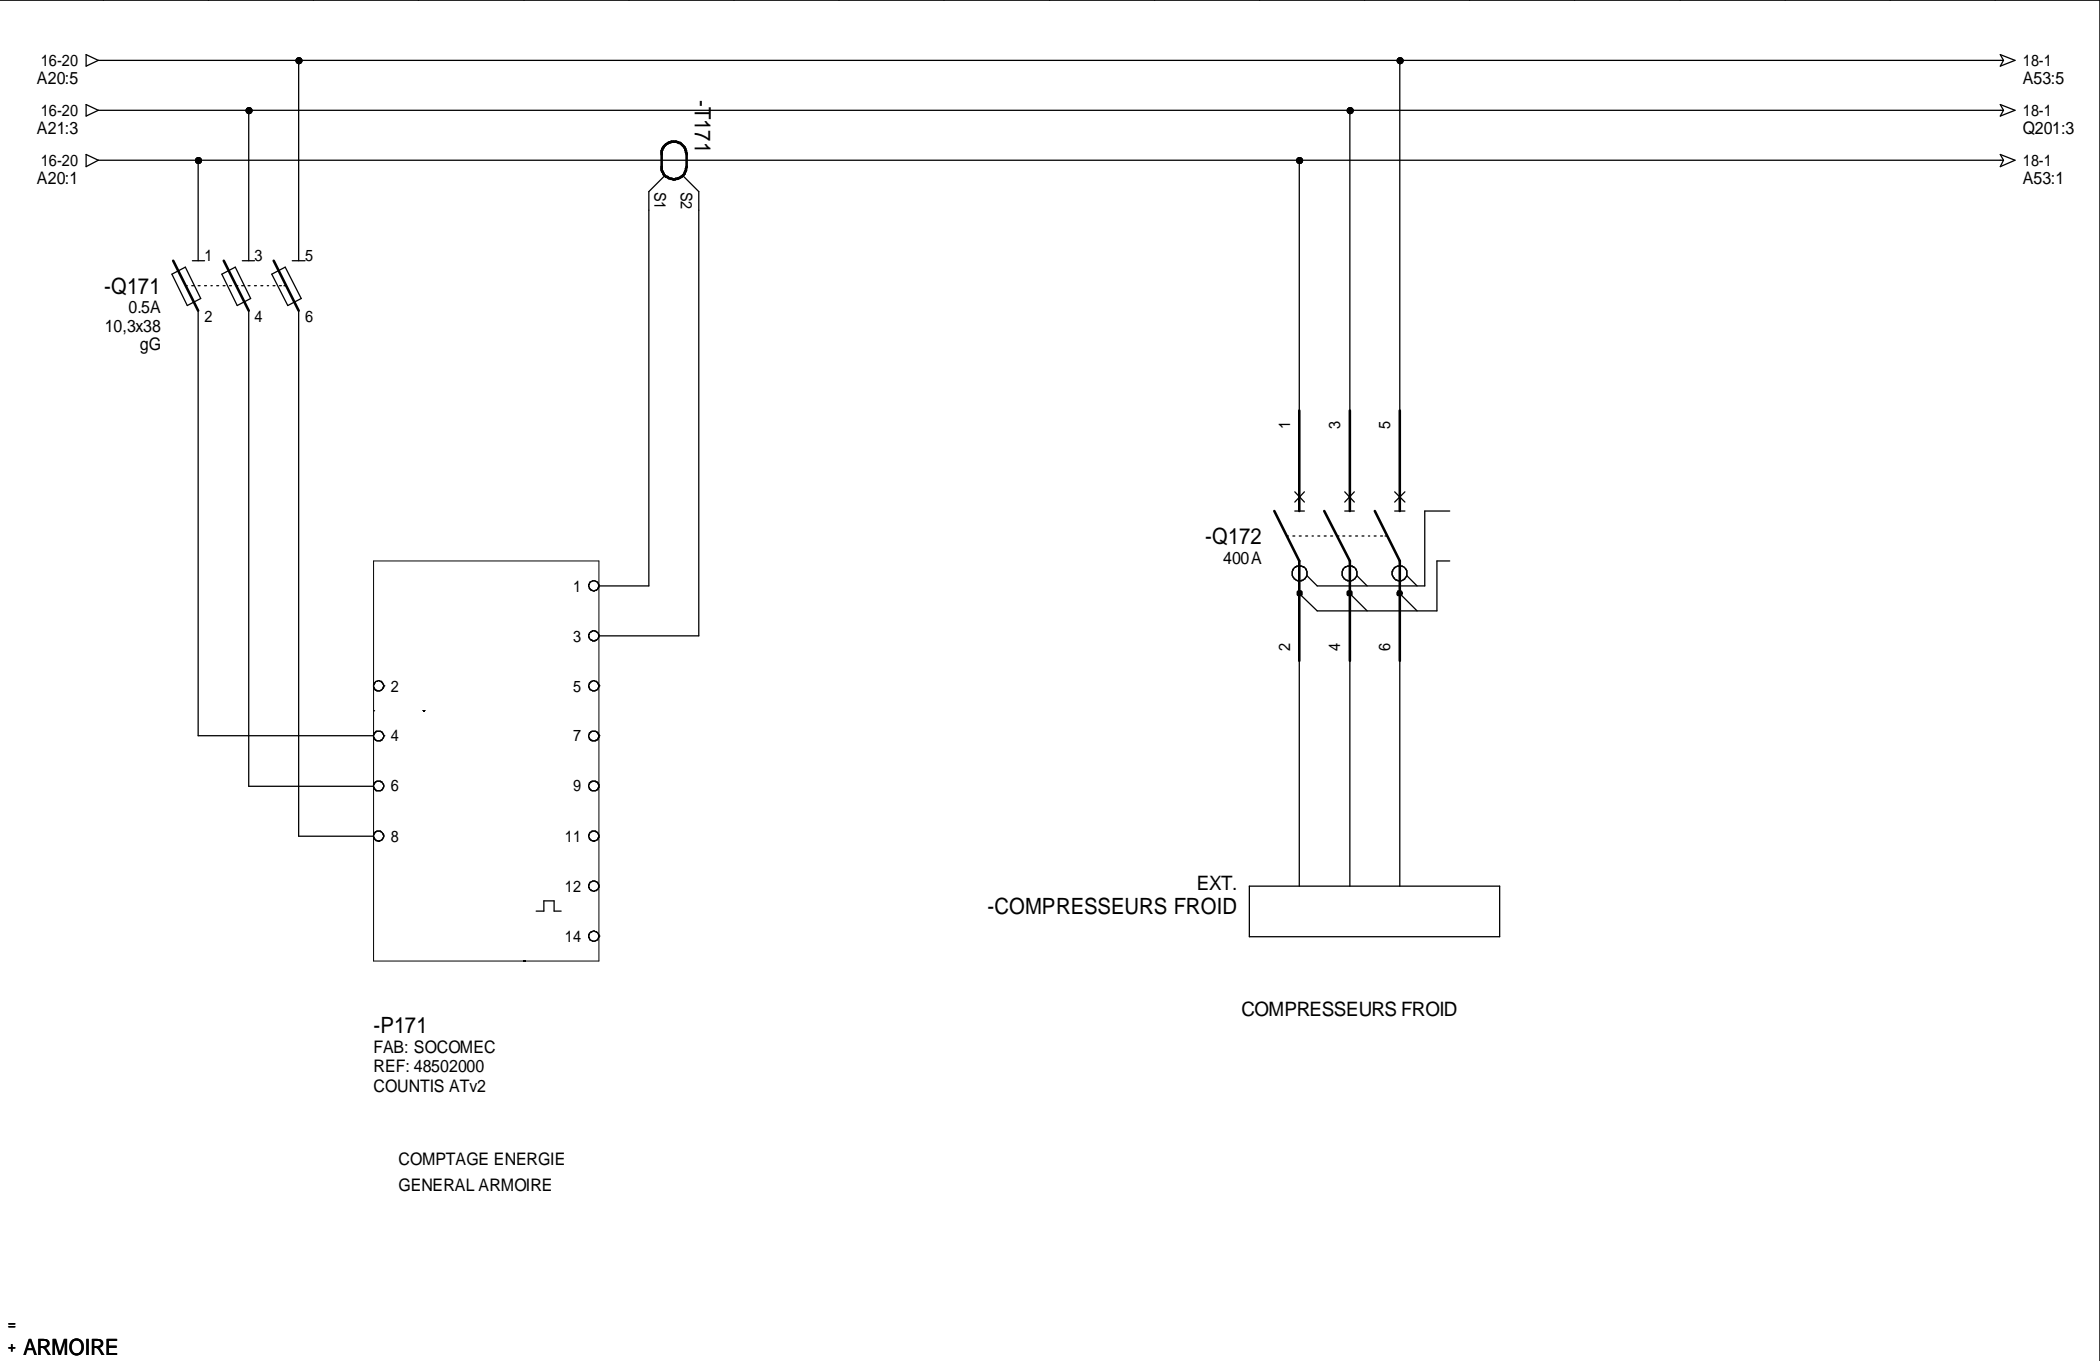


=  
+ ARMOIRE

IMAP ARMOR  
RUE DES SAULES  
22120 YFFINIAC

|        |            |   |              |
|--------|------------|---|--------------|
| K      | 16/11/2012 | AJOUT EXTRACTION SALLE DES MACHINES         | F. ROSSIGNOL |
| J      | 26/10/2012 | MISE A JOUR CF POISSON                      | F. ROSSIGNOL |
| I      | 22/10/2012 | MISE A JOUR APRES REMPLACEMENT COMPRESSEURS | F. ROSSIGNOL |
| H      | 14/09/2012 | AJOUT MARCHE LAVEUSE MAG + DEFAULT          | F. ROSSIGNOL |
| INDICE | DATE       | MODIFICATION                                | DES.         |

CCI

SDM Froid  
PUISSANCE

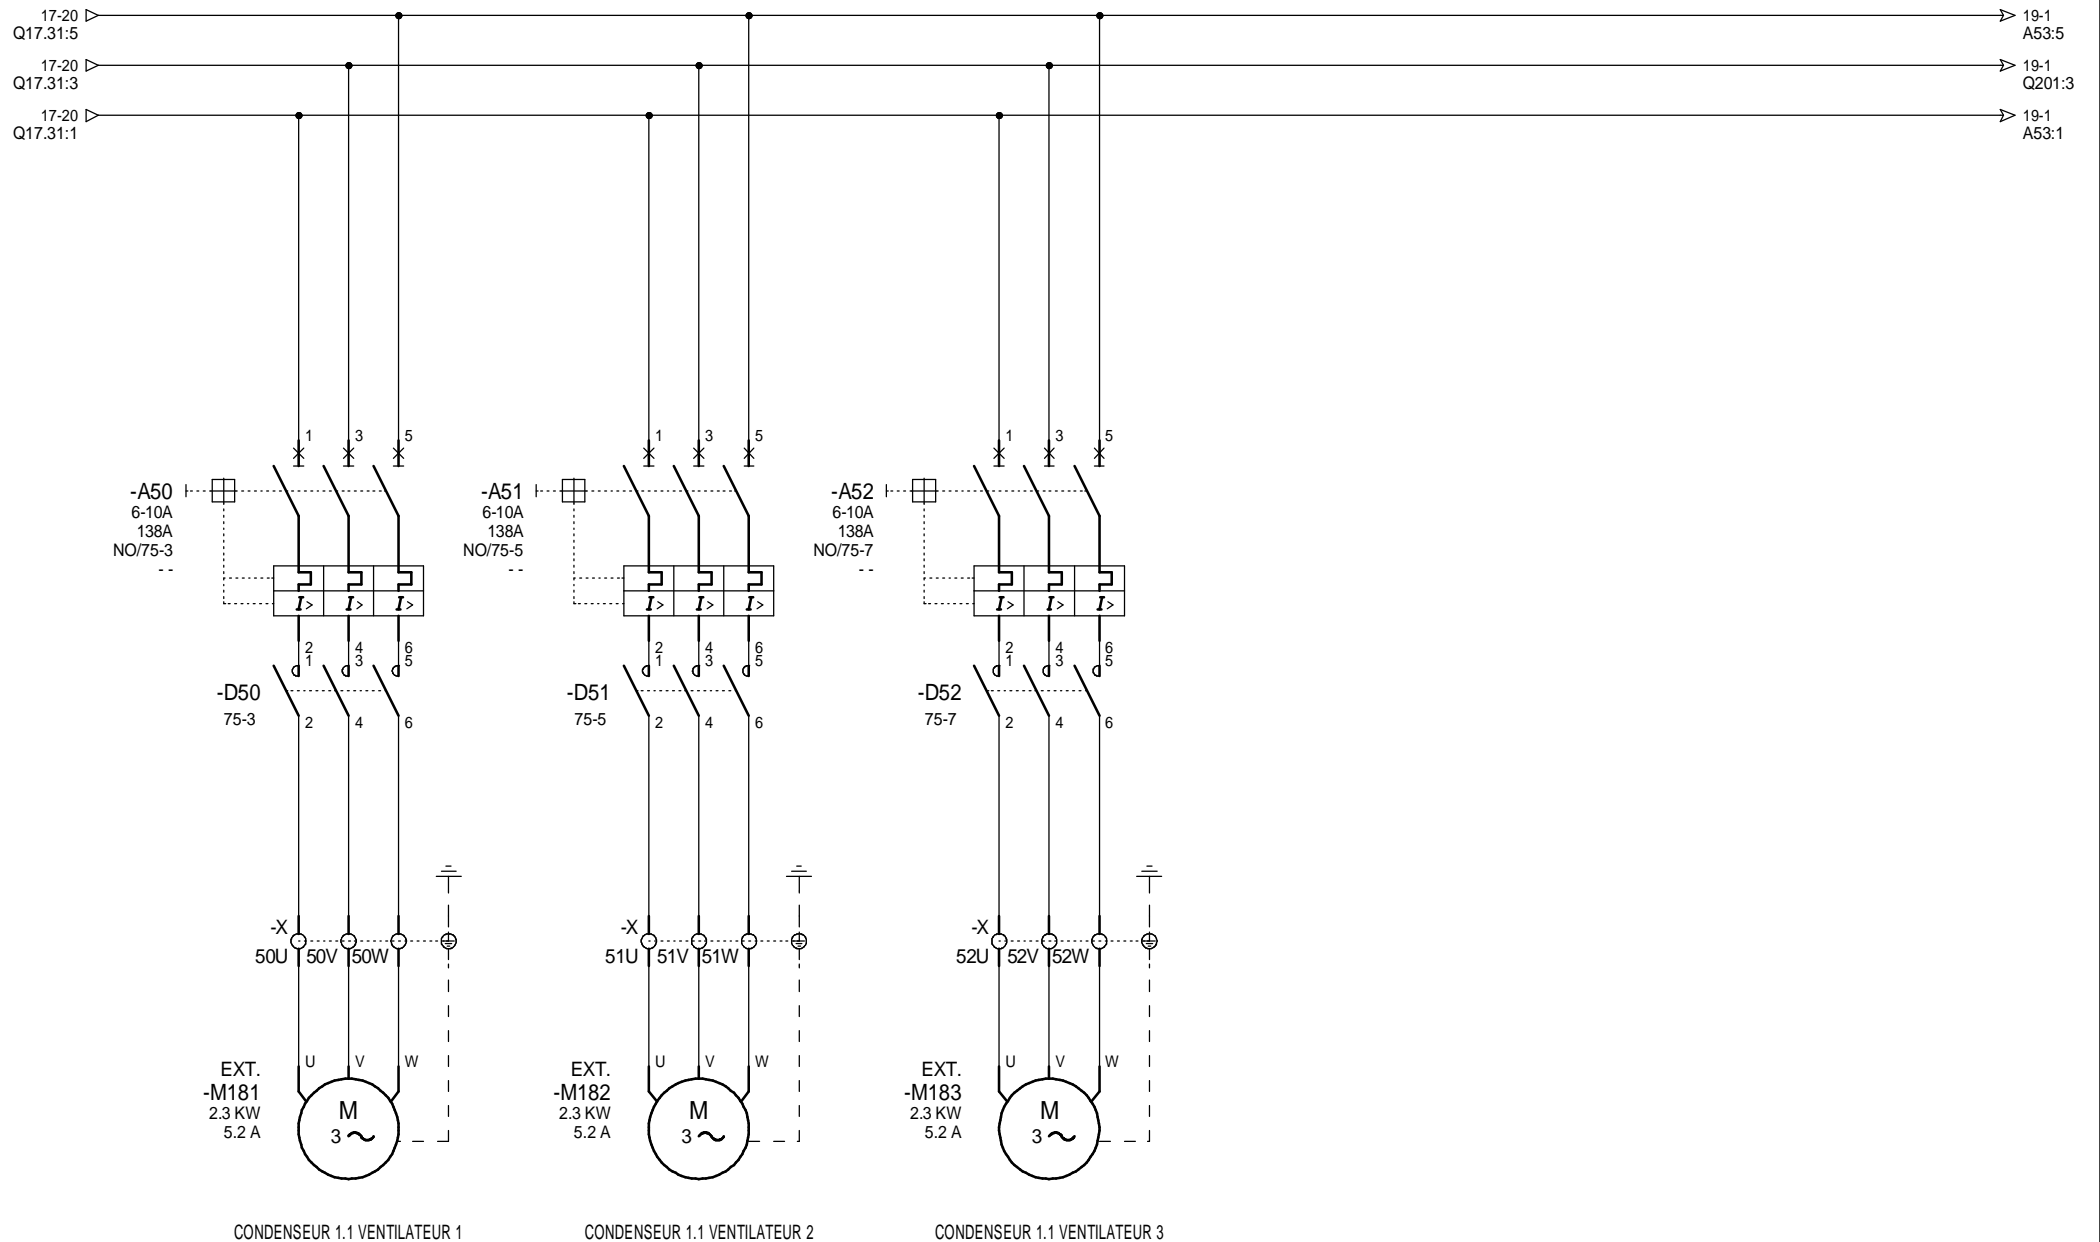


=  
+ ARMOIRE

IMAP ARMOR  
RUE DES SAULES  
22120 YFFINIAC

|        |            |  |              |
|--------|------------|--|--------------|
| K      | 16/11/2012 | AJOUT EXTRACTION SALLE DES MACHINES        | F. ROSSIGNOL |
| J      | 26/10/2012 | MISE A JOUR CF POISSON                     | F. ROSSIGNOL |
| I      | 22/10/2012 | MISE A JOUR APRES REMPLACEMENT COMPRESSEUR | F. ROSSIGNOL |
| H      | 14/09/2012 | AJOUT MARCHIE LAVEUSE MAG + DEFAULT        | F. ROSSIGNOL |
| INDICE | DATE       | MODIFICATION                               | DES.         |

CCI


SDM Froid  
PUISSANCE

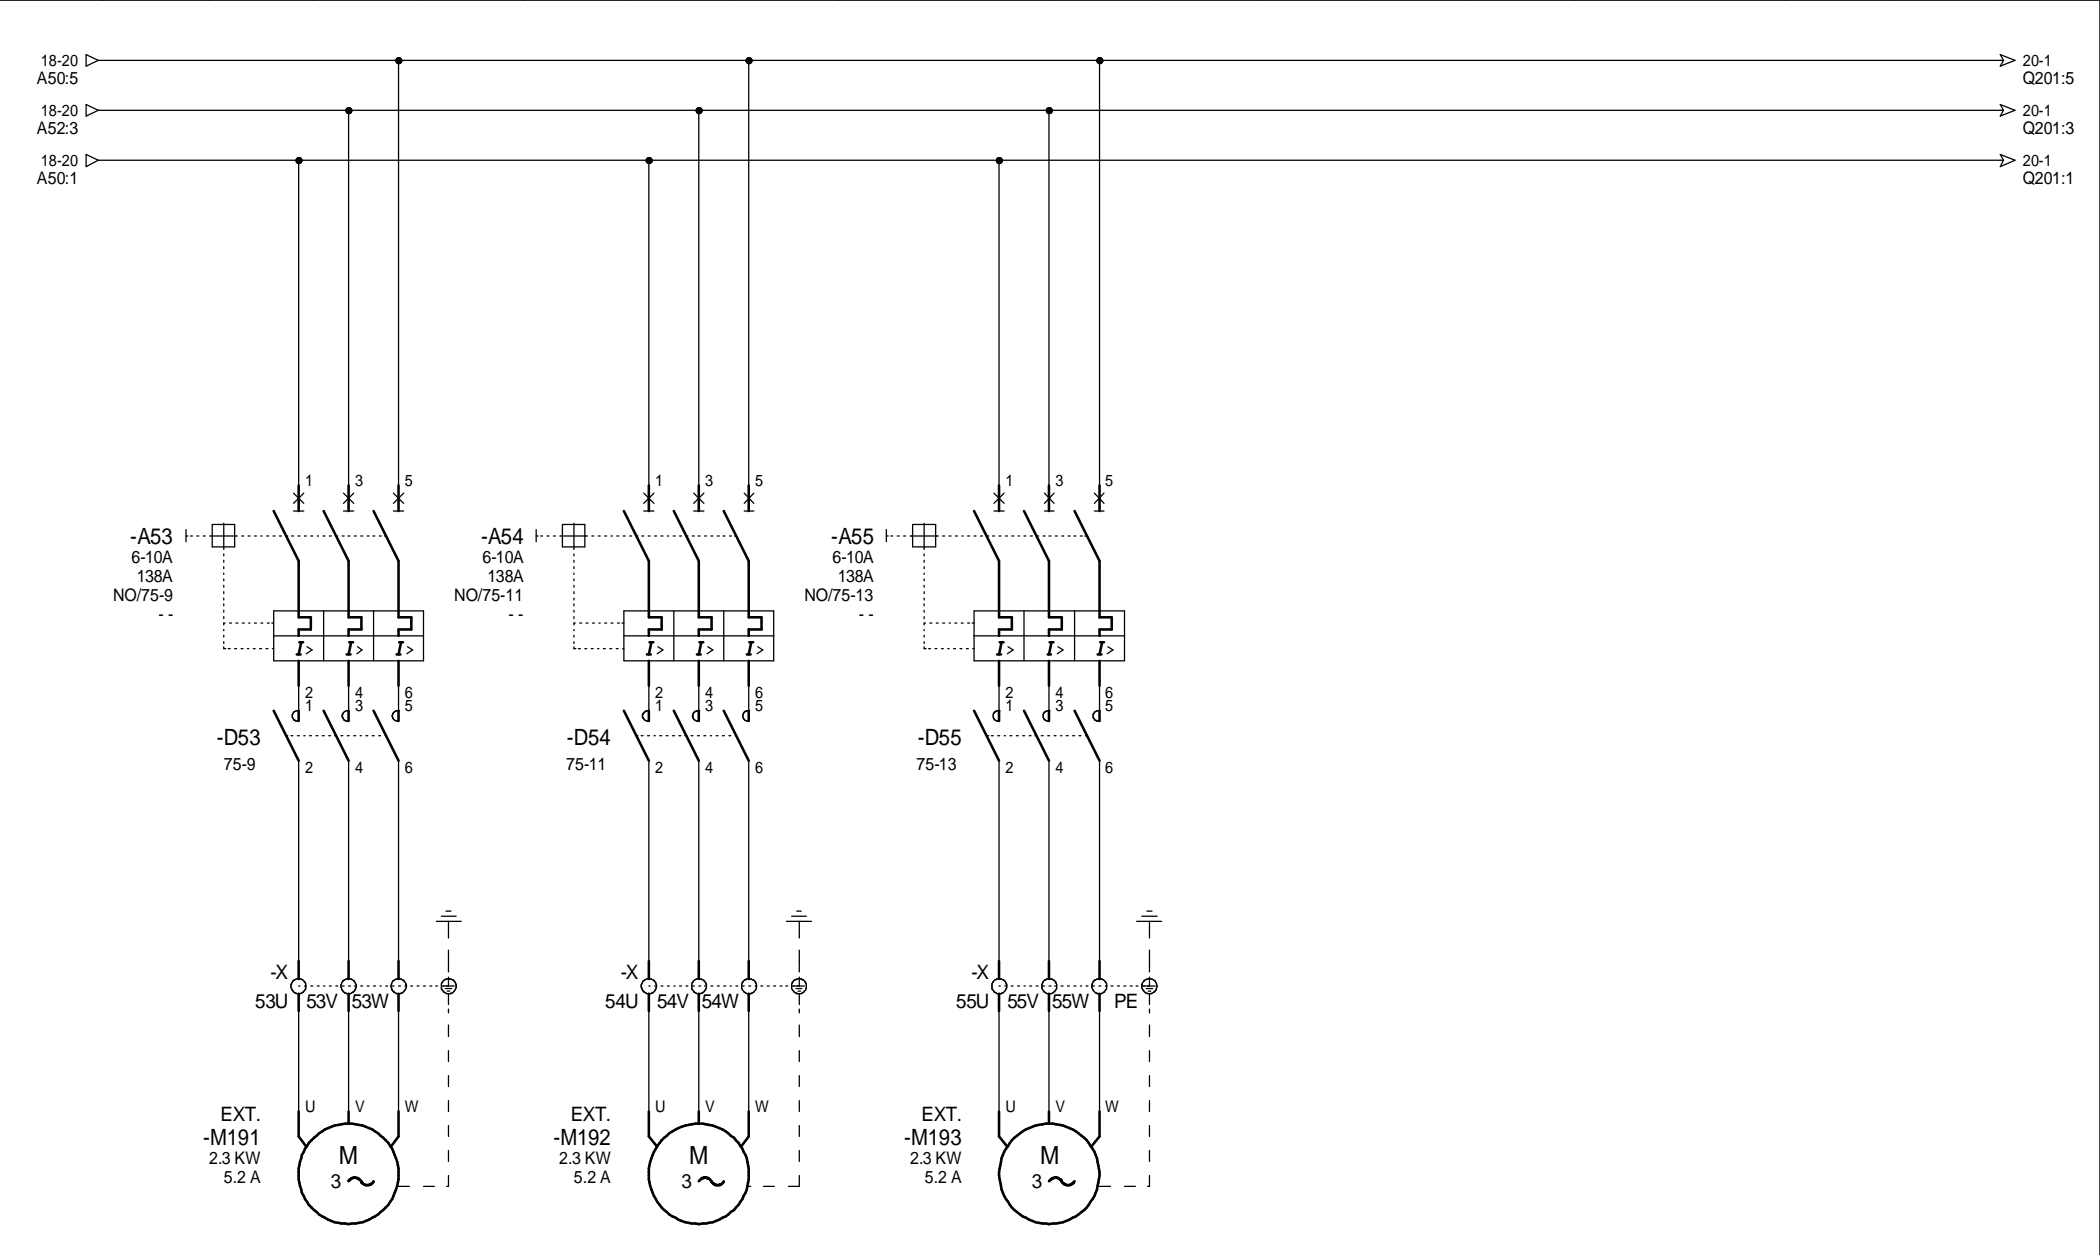

CONDENSEUR 1.2 VENTILATEUR 1

CONDENSEUR 1.2 VENTILATEUR 2


CONDENSEUR 1.2 VENTILATEUR 3

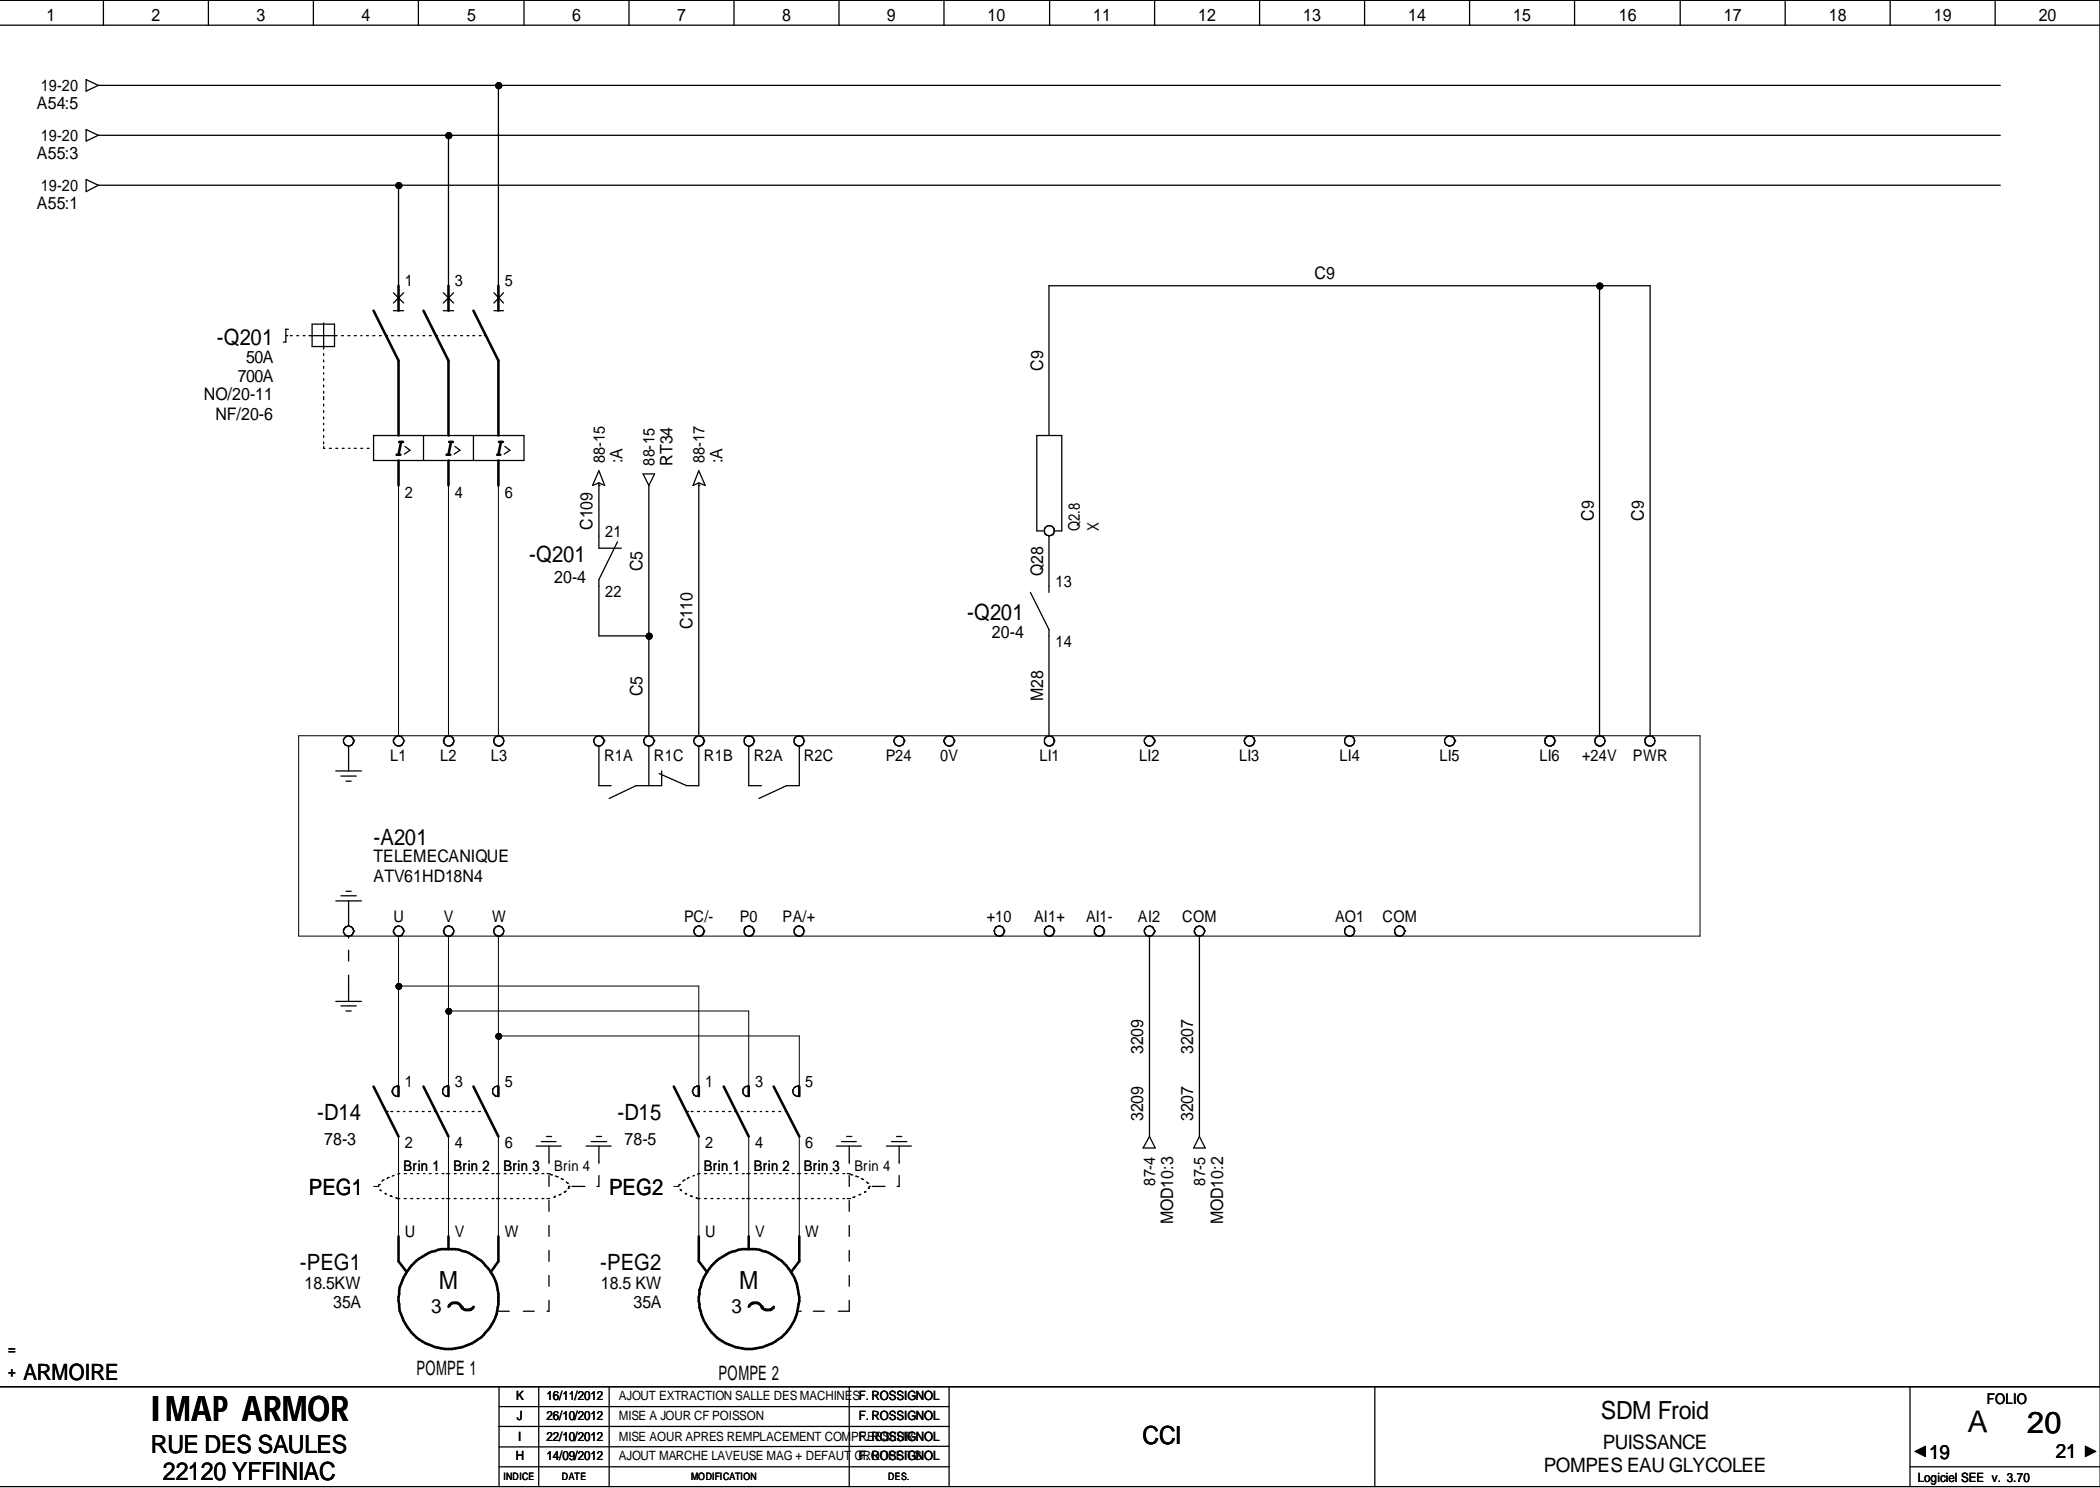









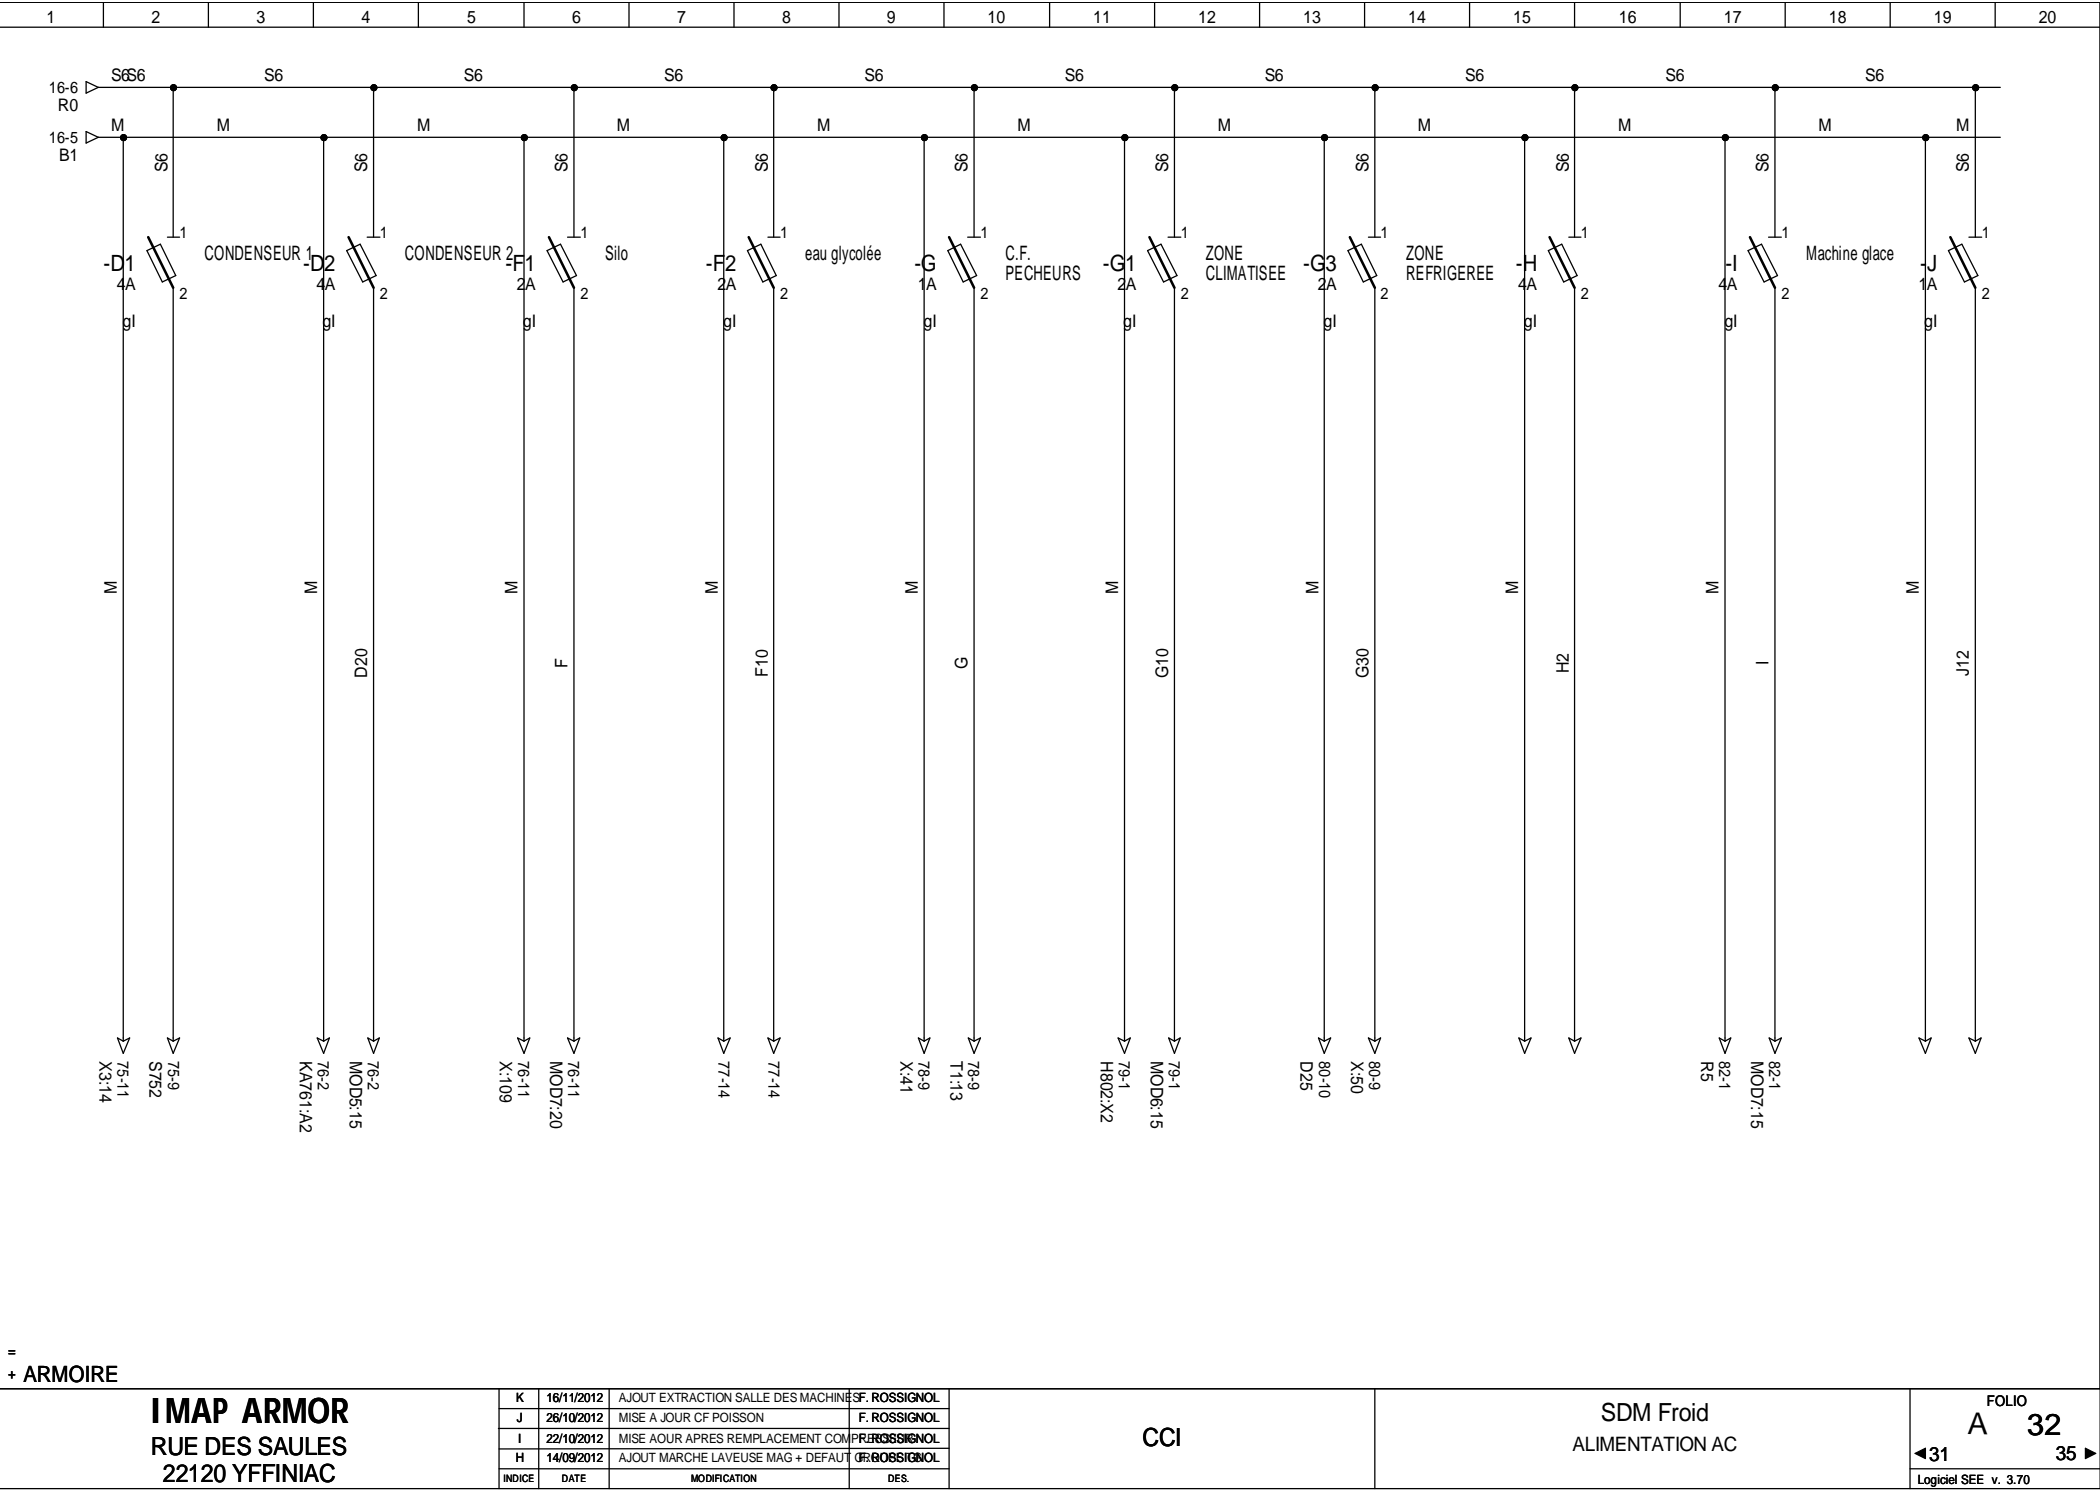

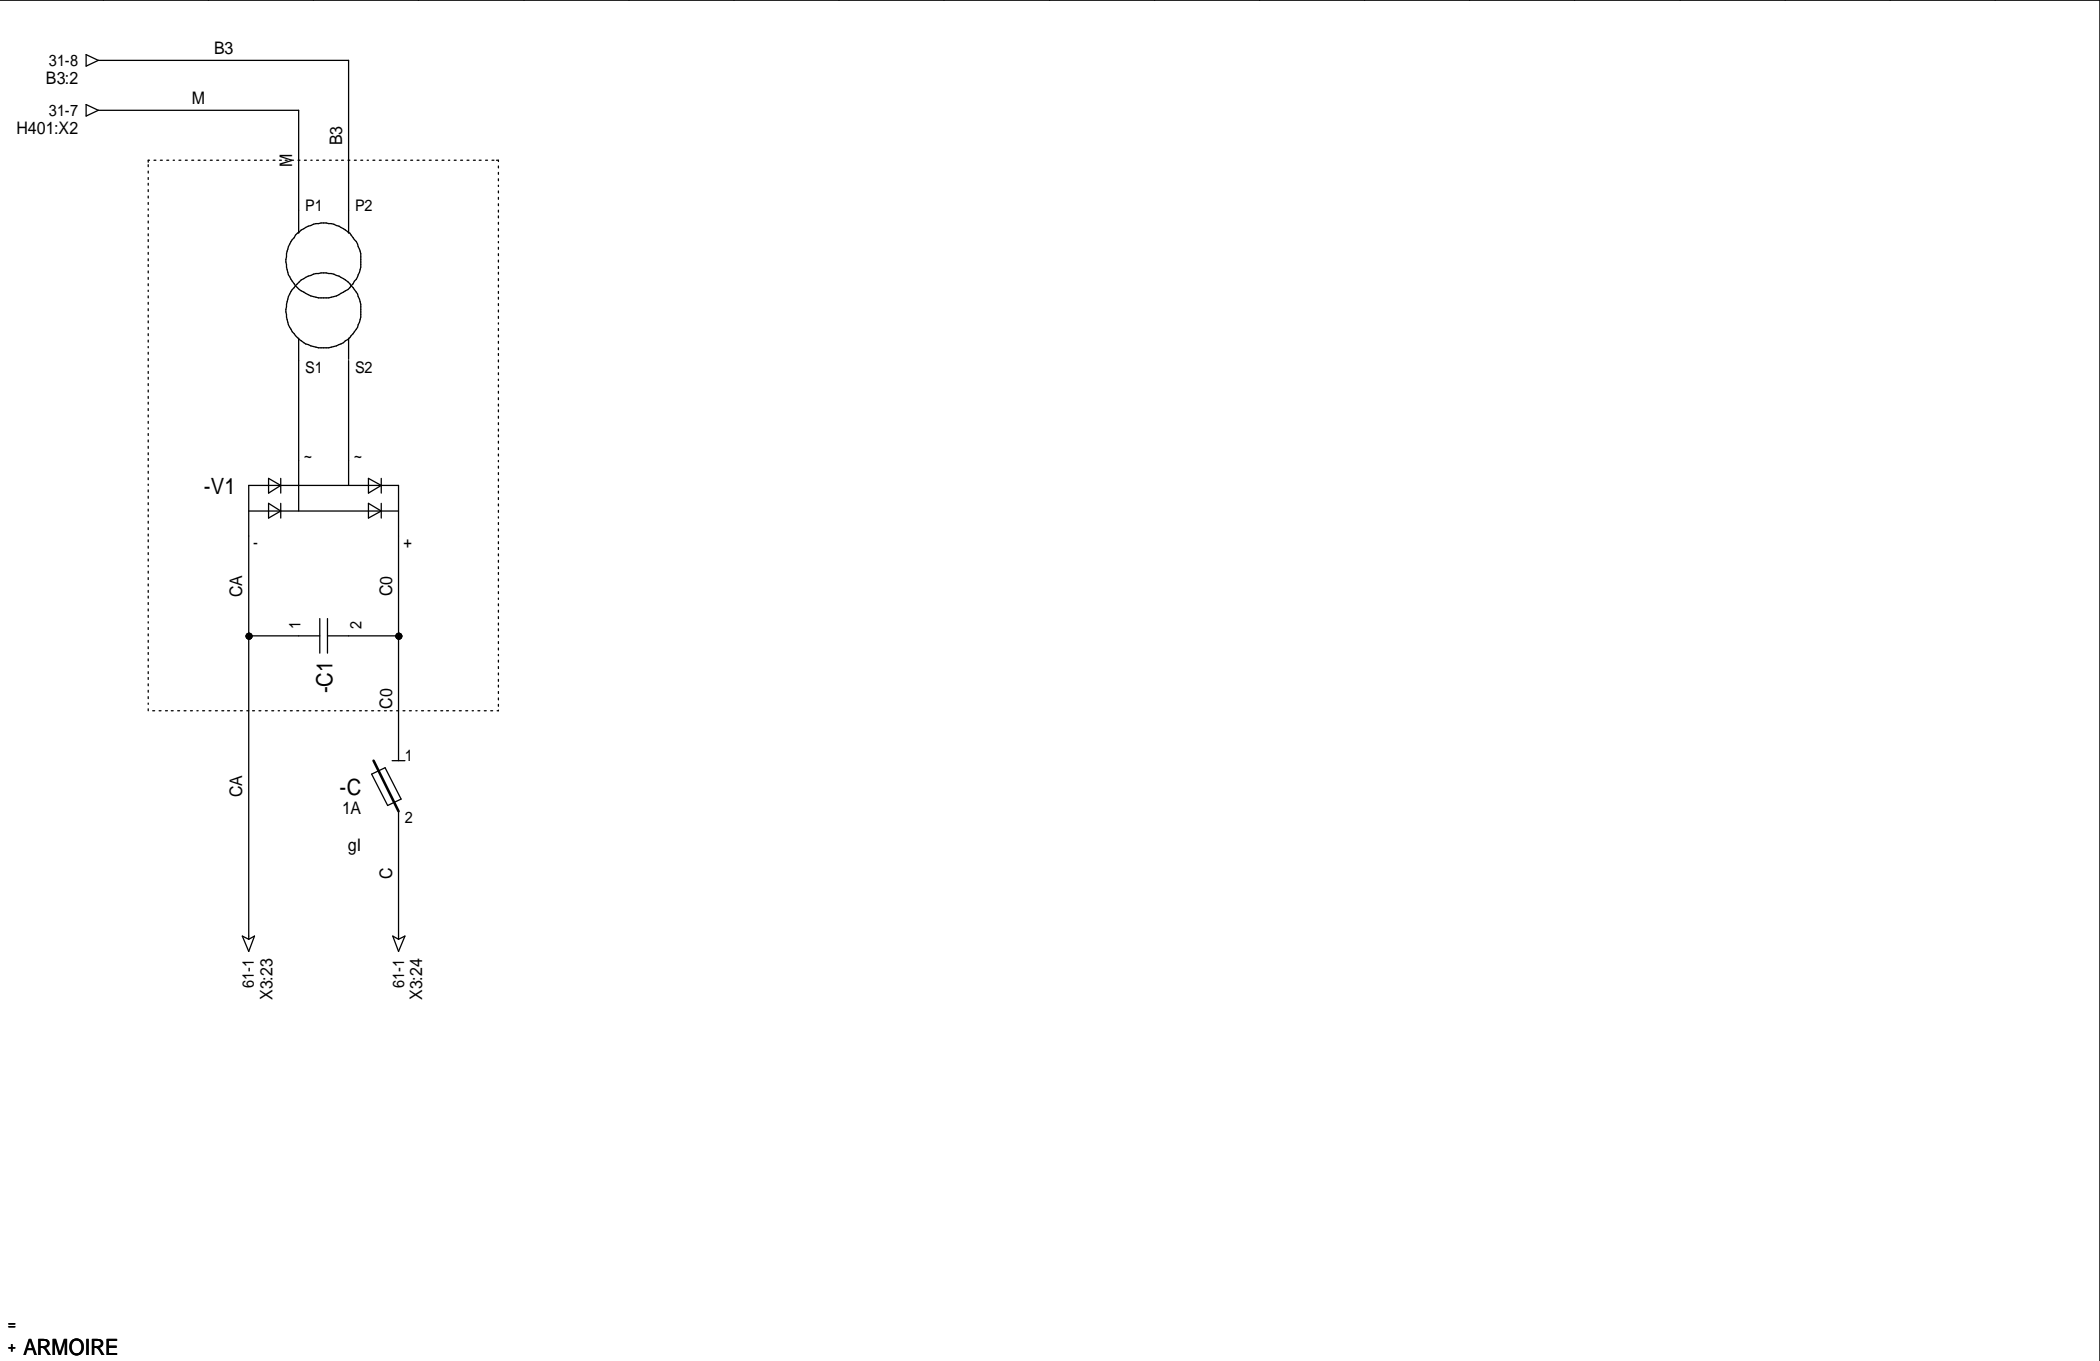

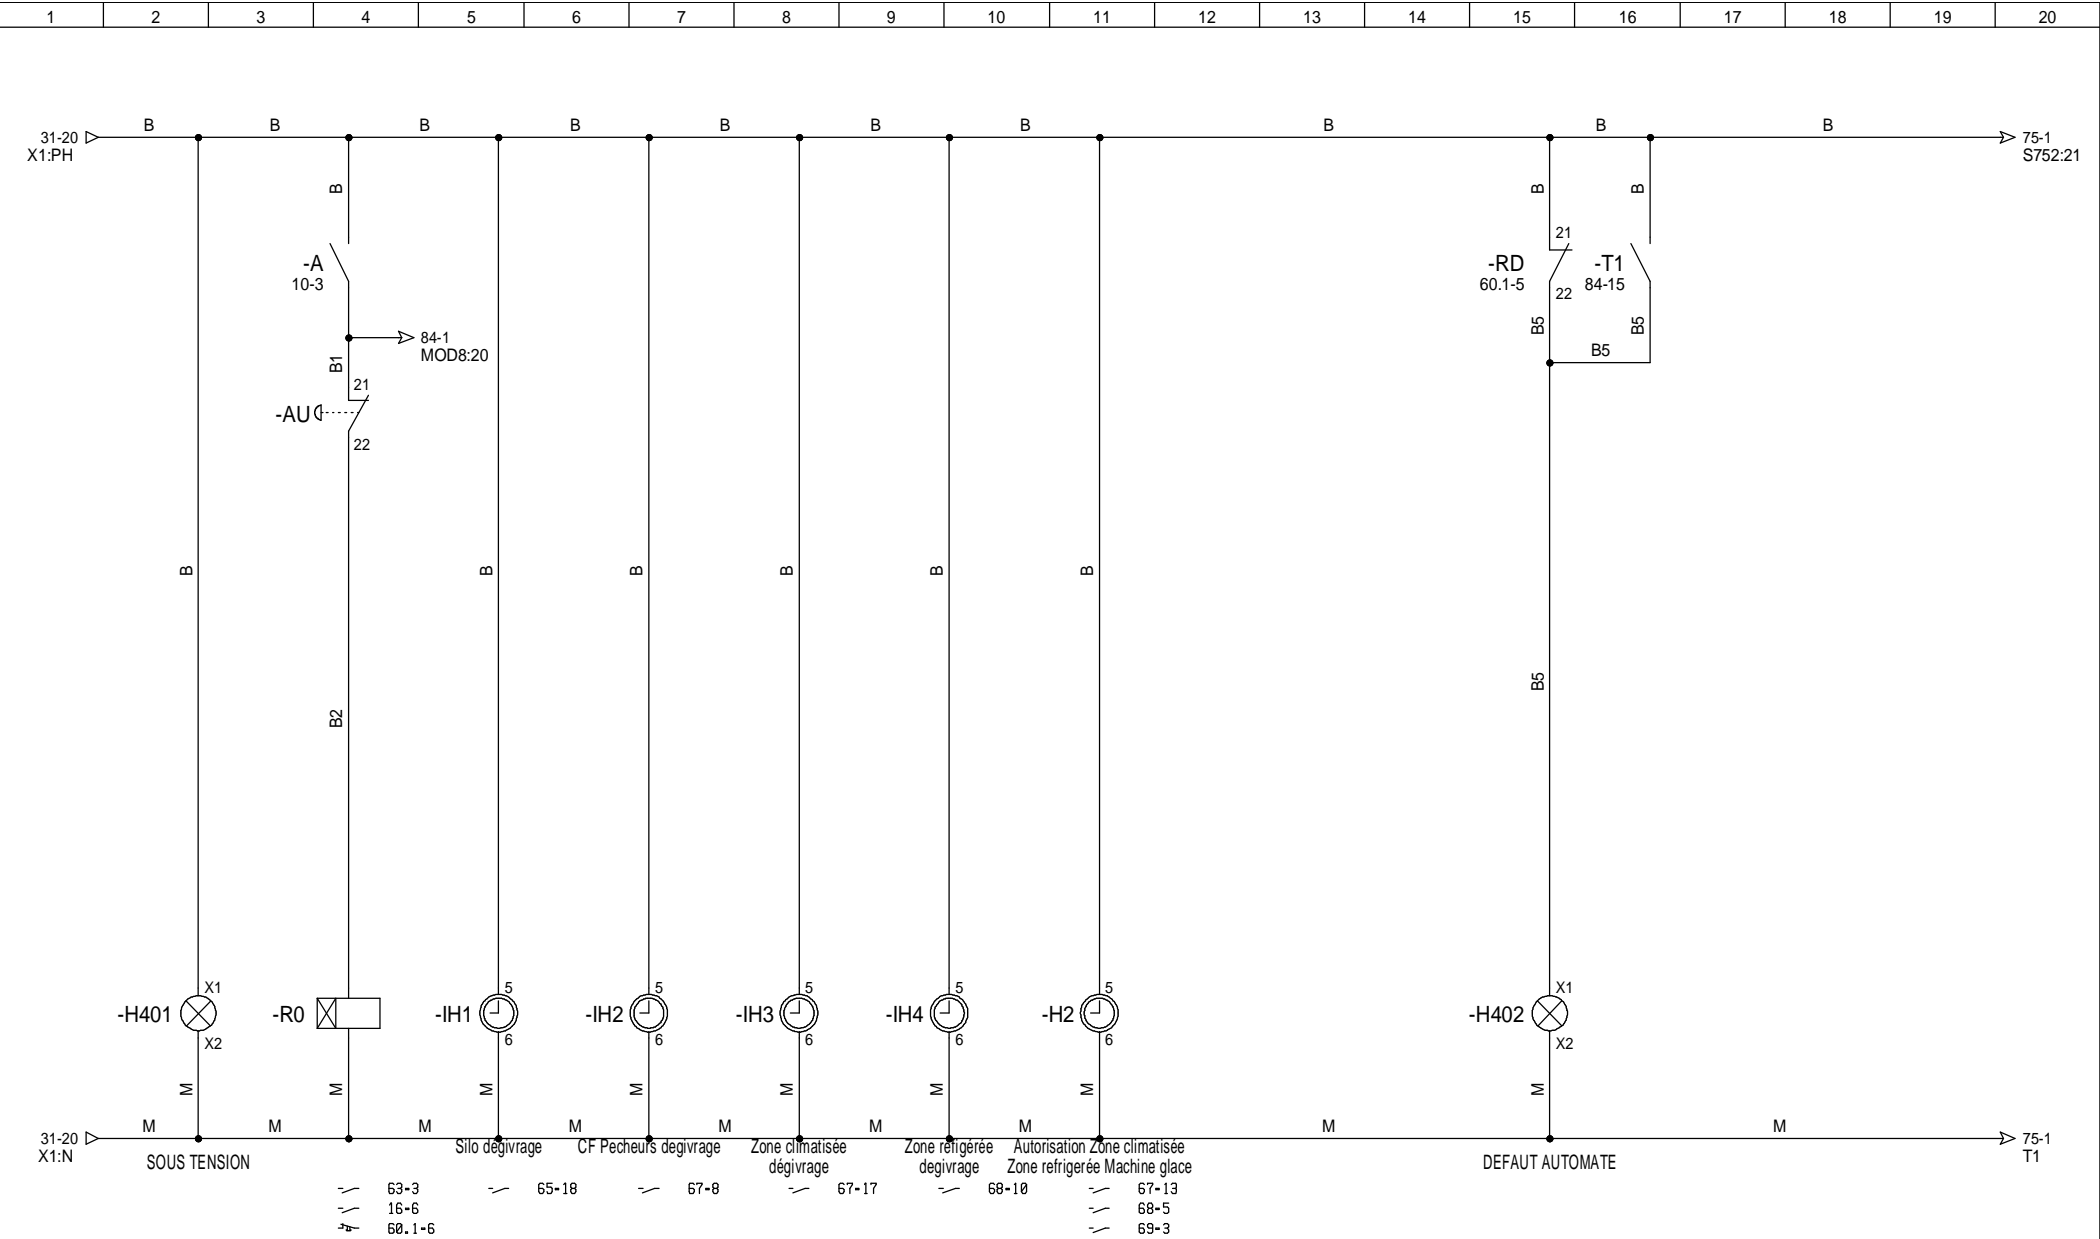

=  
+ ARMOIRE



**IMAP ARMOR**  
RUE DES SAULES  
22120 YFFINIAC

|        |            |  |              |
|--------|------------|--|--------------|
| K      | 16/11/2012 | AJOUT EXTRACTION SALLE DES MACHINES        | F. ROSSIGNOL |
| J      | 26/10/2012 | MISE A JOUR CF POISSON                     | F. ROSSIGNOL |
| I      | 22/10/2012 | MISE A JOUR APRES REMPLACEMENT COMPRESSEUR | F. ROSSIGNOL |
| H      | 14/09/2012 | AJOUT MARCHÉ LAVEUSE MAG + DEFAULT         | F. ROSSIGNOL |
| INDICE | DATE       | MODIFICATION                               | DES.         |

CCI

SDM Froid  
SECURITE

STATION -RACK1      TELEMECANIQUE      TSX RKY 12

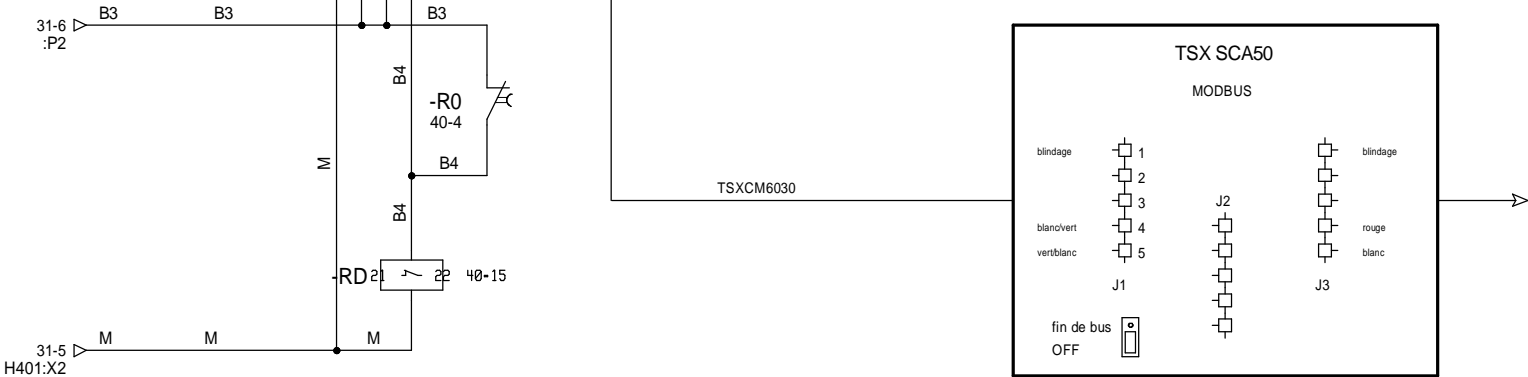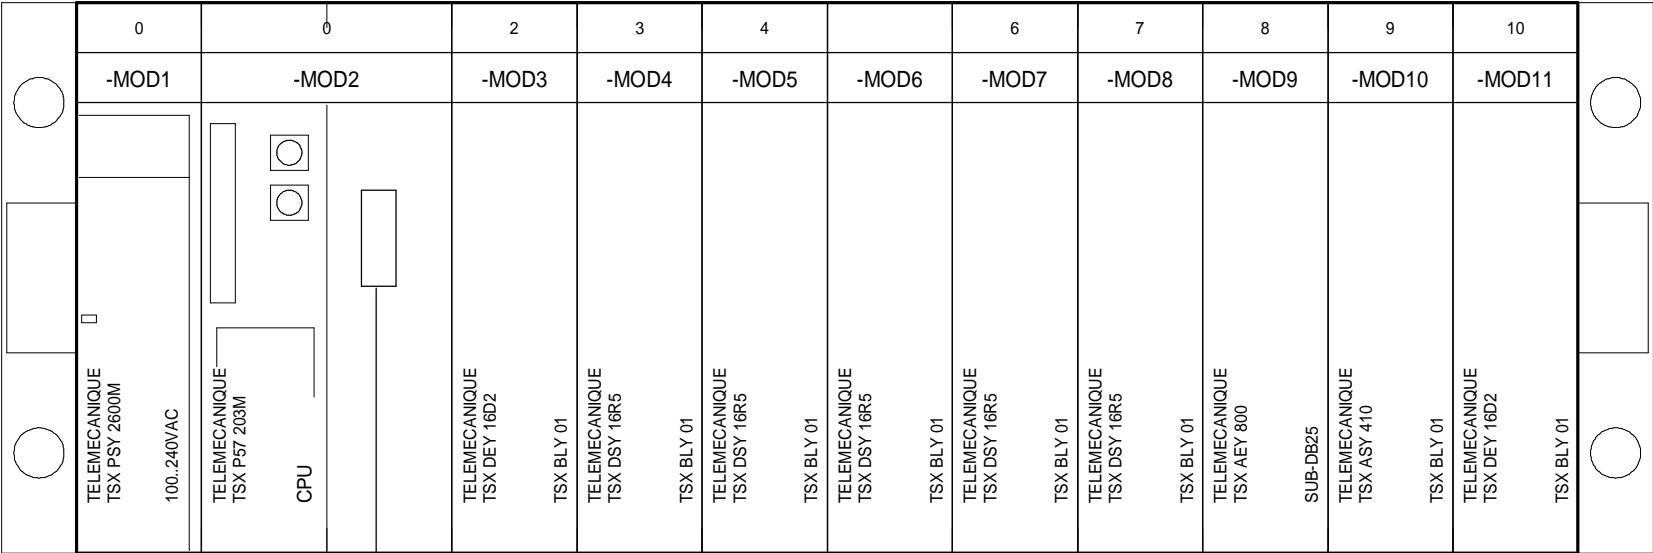


=  
+ ARMOIRE

IMAP ARMOR  
RUE DES SAULES  
22120 YFFINIAC

|        |            |                                     |              |
|--------|------------|-------------------------------------|--------------|
| K      | 16/11/2012 | AJOUT EXTRACTION SALLE DES MACHINES | F. ROSSIGNOL |
| J      | 26/10/2012 | MISE A JOUR CF POISSON              | F. ROSSIGNOL |
| I      | 22/10/2012 | MISE A JOUR APRES REMPLACEMENT COMP | F. ROSSIGNOL |
| H      | 14/09/2012 | AJOUT MARCHÉ LAVEUSE MAG + DEFAULT  | F. ROSSIGNOL |
| INDICE | DATE       | MODIFICATION                        | DES.         |

CCI


SDM Froid  
STATION - Configuration Automate

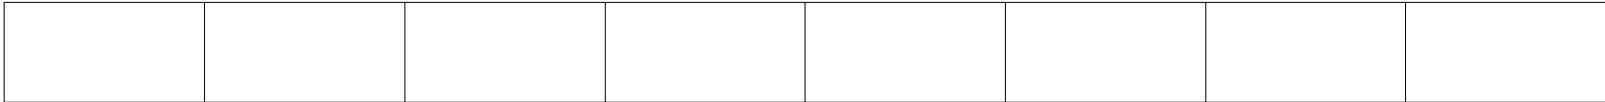

35-4  
C:2

C

62-1  
X3:24

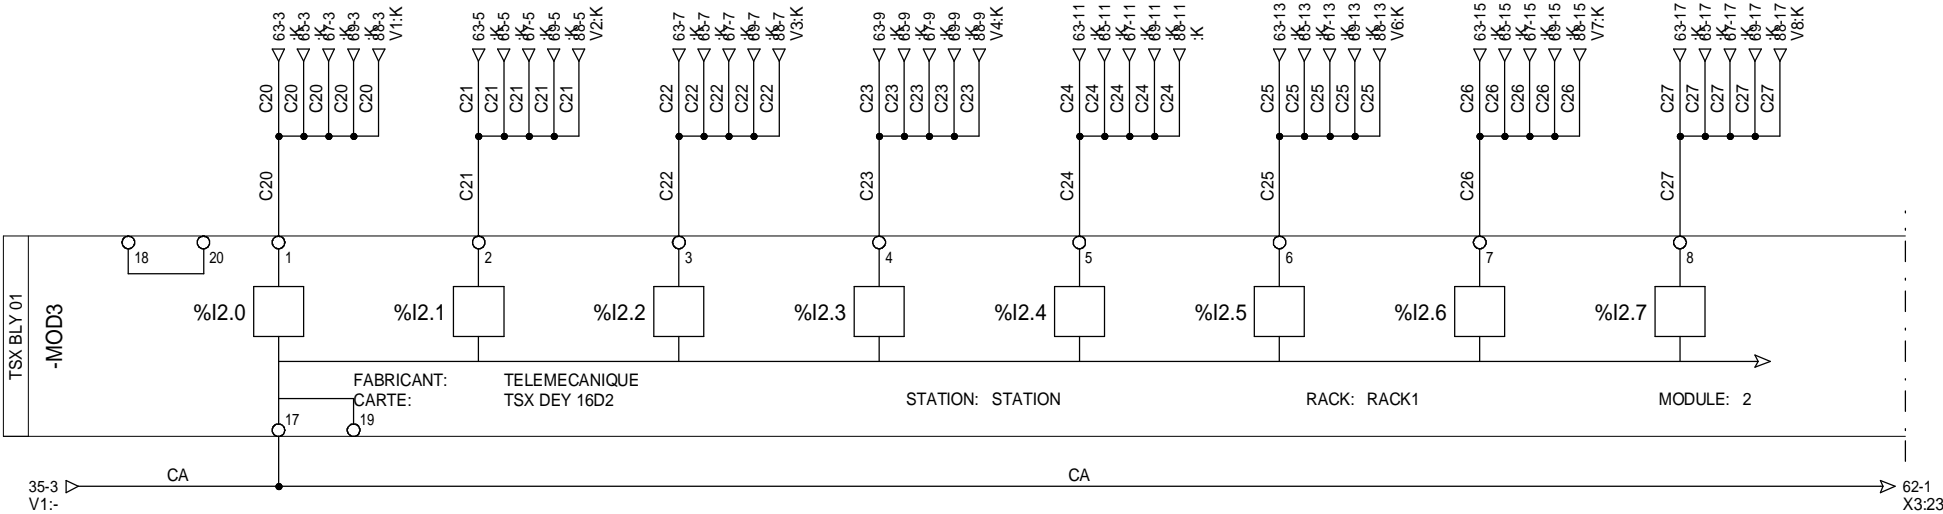


=  
+ ARMOIRE

IMAP ARMOR  
RUE DES SAULES  
22120 YFFINIAC

|        |            |                                     |               |
|--------|------------|-------------------------------------|---------------|
| K      | 16/11/2012 | AJOUT EXTRACTION SALLE DES MACHINES | SF. ROSSIGNOL |
| J      | 26/10/2012 | MISE A JOUR CF POISSON              | F. ROSSIGNOL  |
| I      | 22/10/2012 | MISE AOUR APRES REMPLACEMENT COM    | F. ROSSIGNOL  |
| H      | 14/09/2012 | AJOUT MARCHÉ LAVEUSE MAG + DEFAULT  | F. ROSSIGNOL  |
| INDICE | DATE       | MODIFICATION                        | DES.          |

CCI


SDM Froid  
MOD3 - Module d'entrées

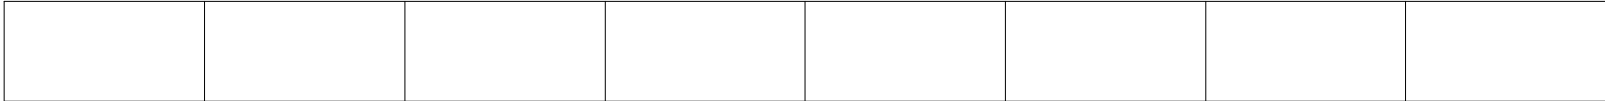

61-19  
C:2

C

73-1  
X3:24

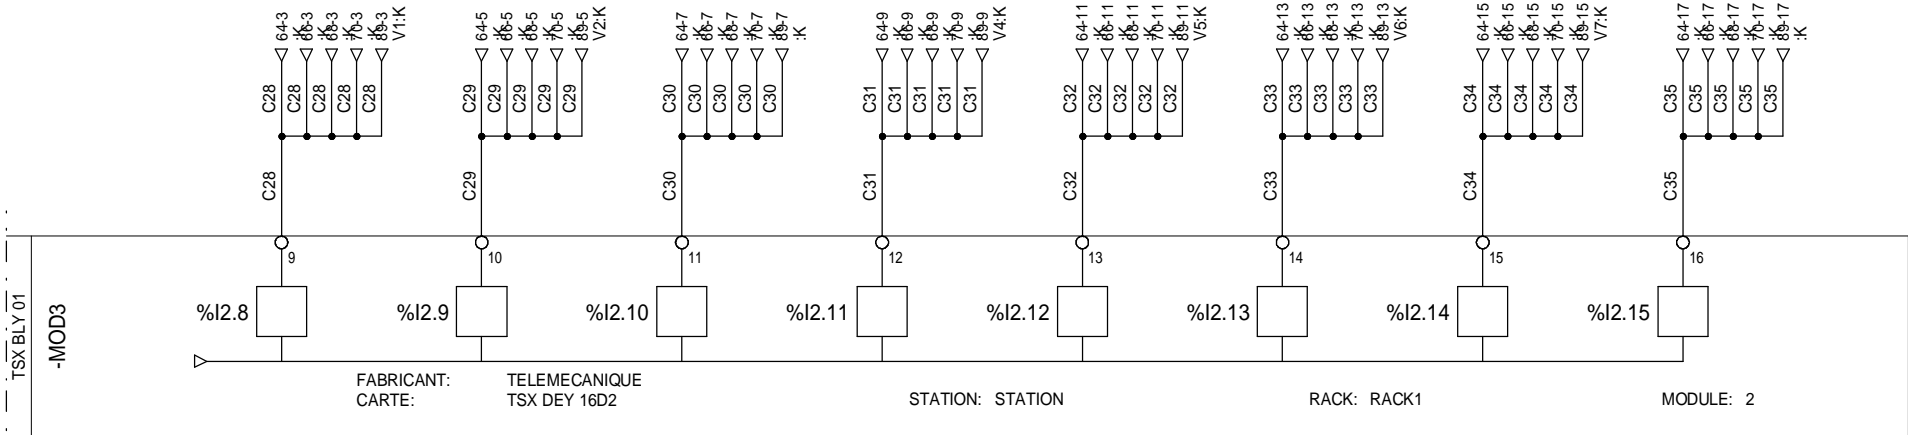

61-19  
V1:-

CA

63-1  
X3:23

=  
+ ARMOIRE

IMAP ARMOR  
RUE DES SAULES  
22120 YFFINIAC

|        |            |  |               |
|--------|------------|--|---------------|
| K      | 16/11/2012 | AJOUT EXTRACTION SALLE DES MACHINES        | SF. ROSSIGNOL |
| J      | 26/10/2012 | MISE A JOUR CF POISSON                     | F. ROSSIGNOL  |
| I      | 22/10/2012 | MISE A JOUR APRES REMPLACEMENT COMPRESSEUR | F. ROSSIGNOL  |
| H      | 14/09/2012 | AJOUT MARCHÉ LAVEUSE MAG + DEFAULT         | F. ROSSIGNOL  |
| INDICE | DATE       | MODIFICATION                               | DES.          |


CCI

SDM Froid  
MOD3 - Module d'entrées









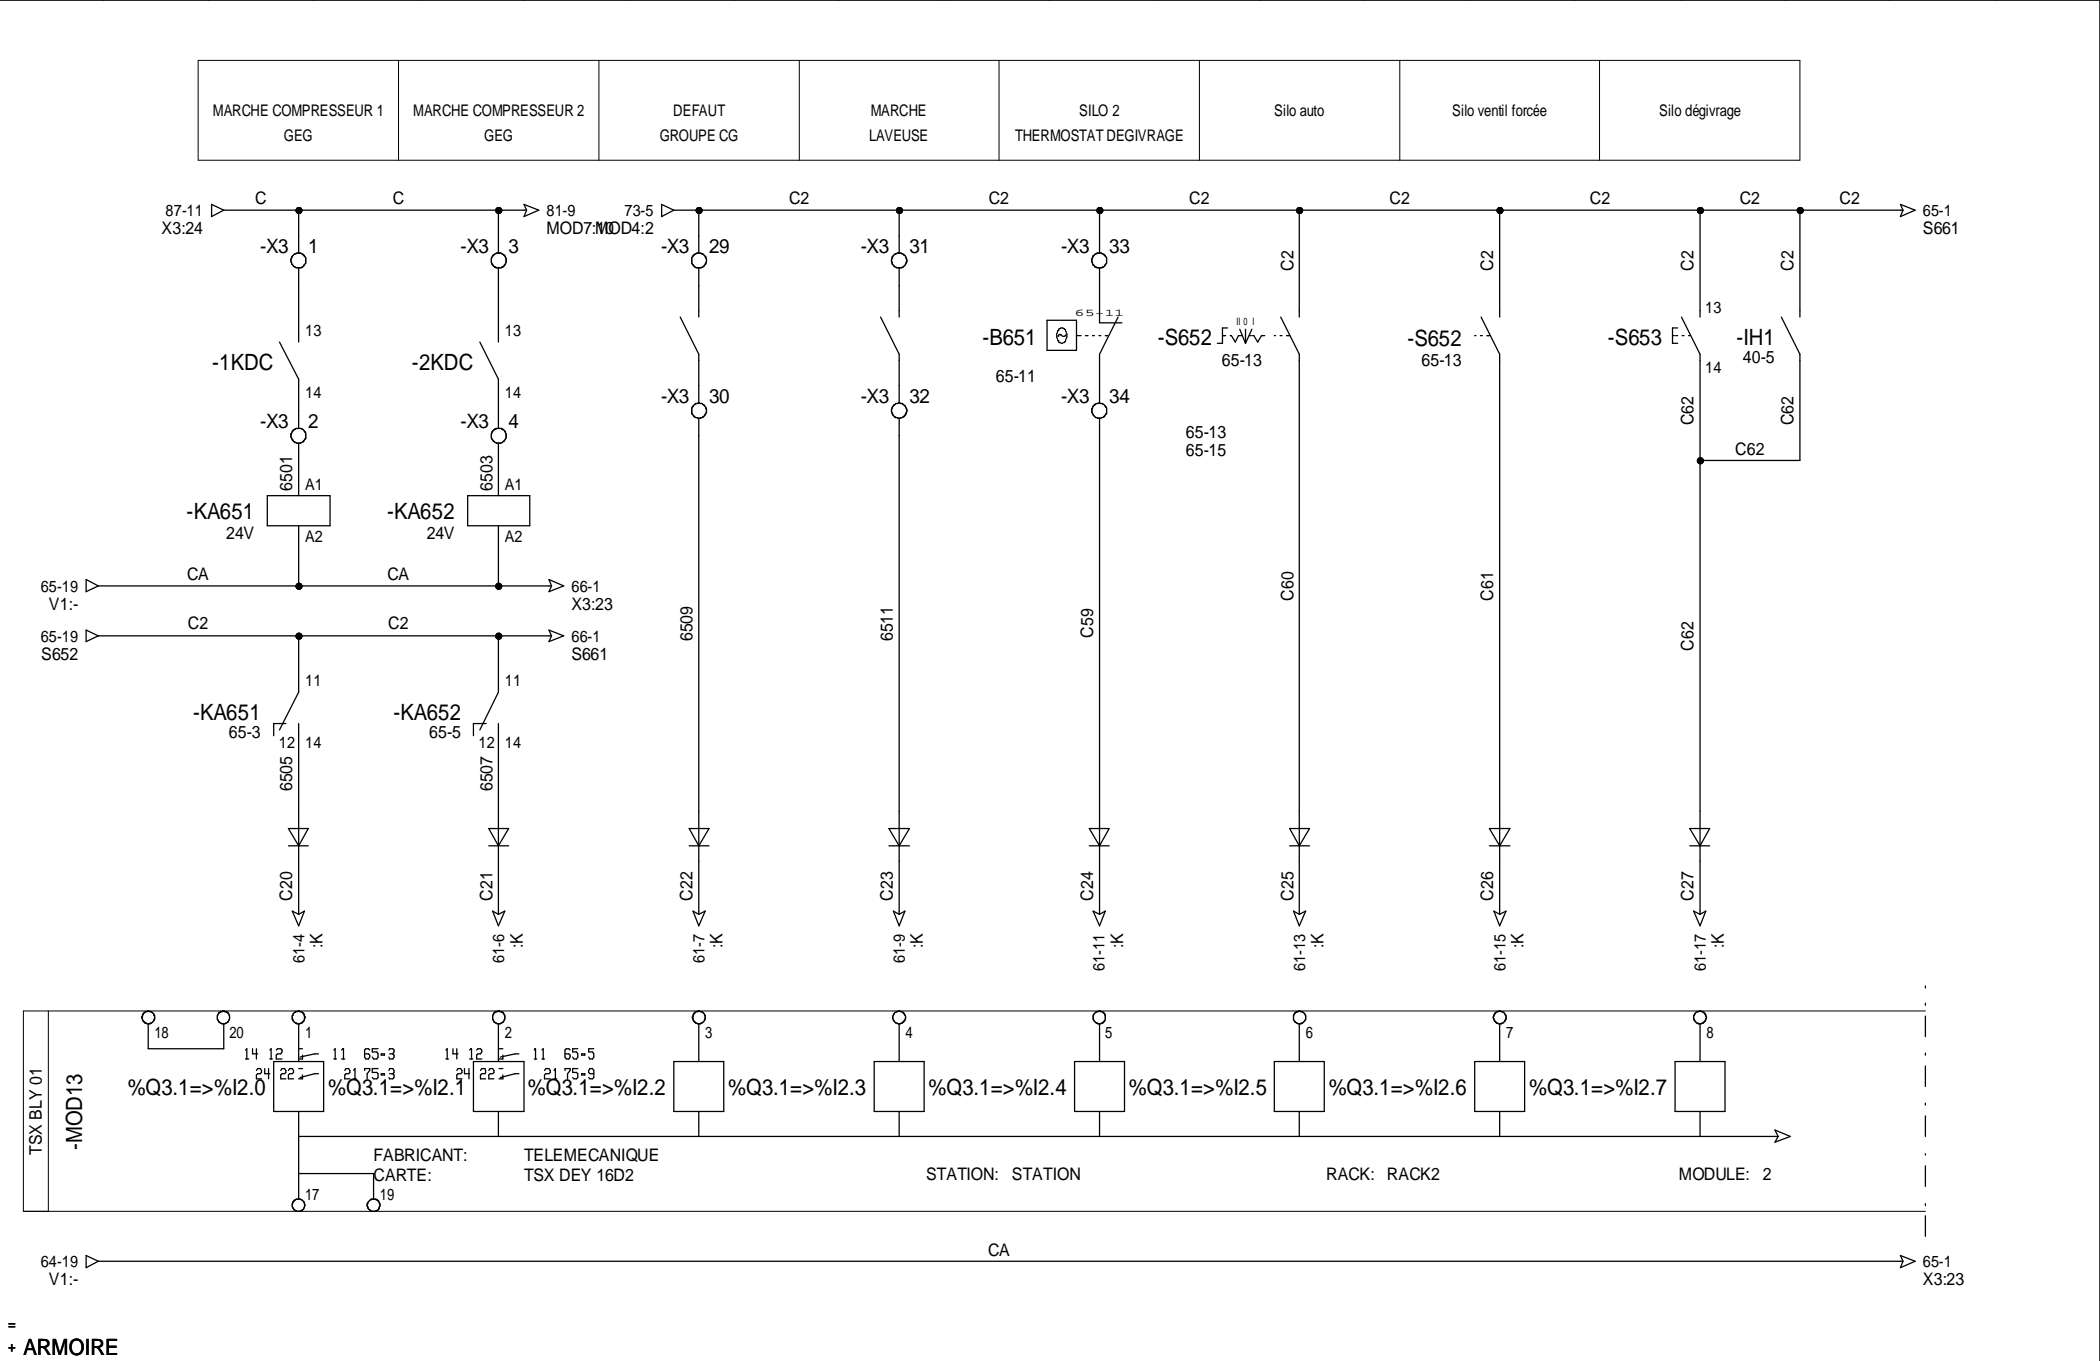







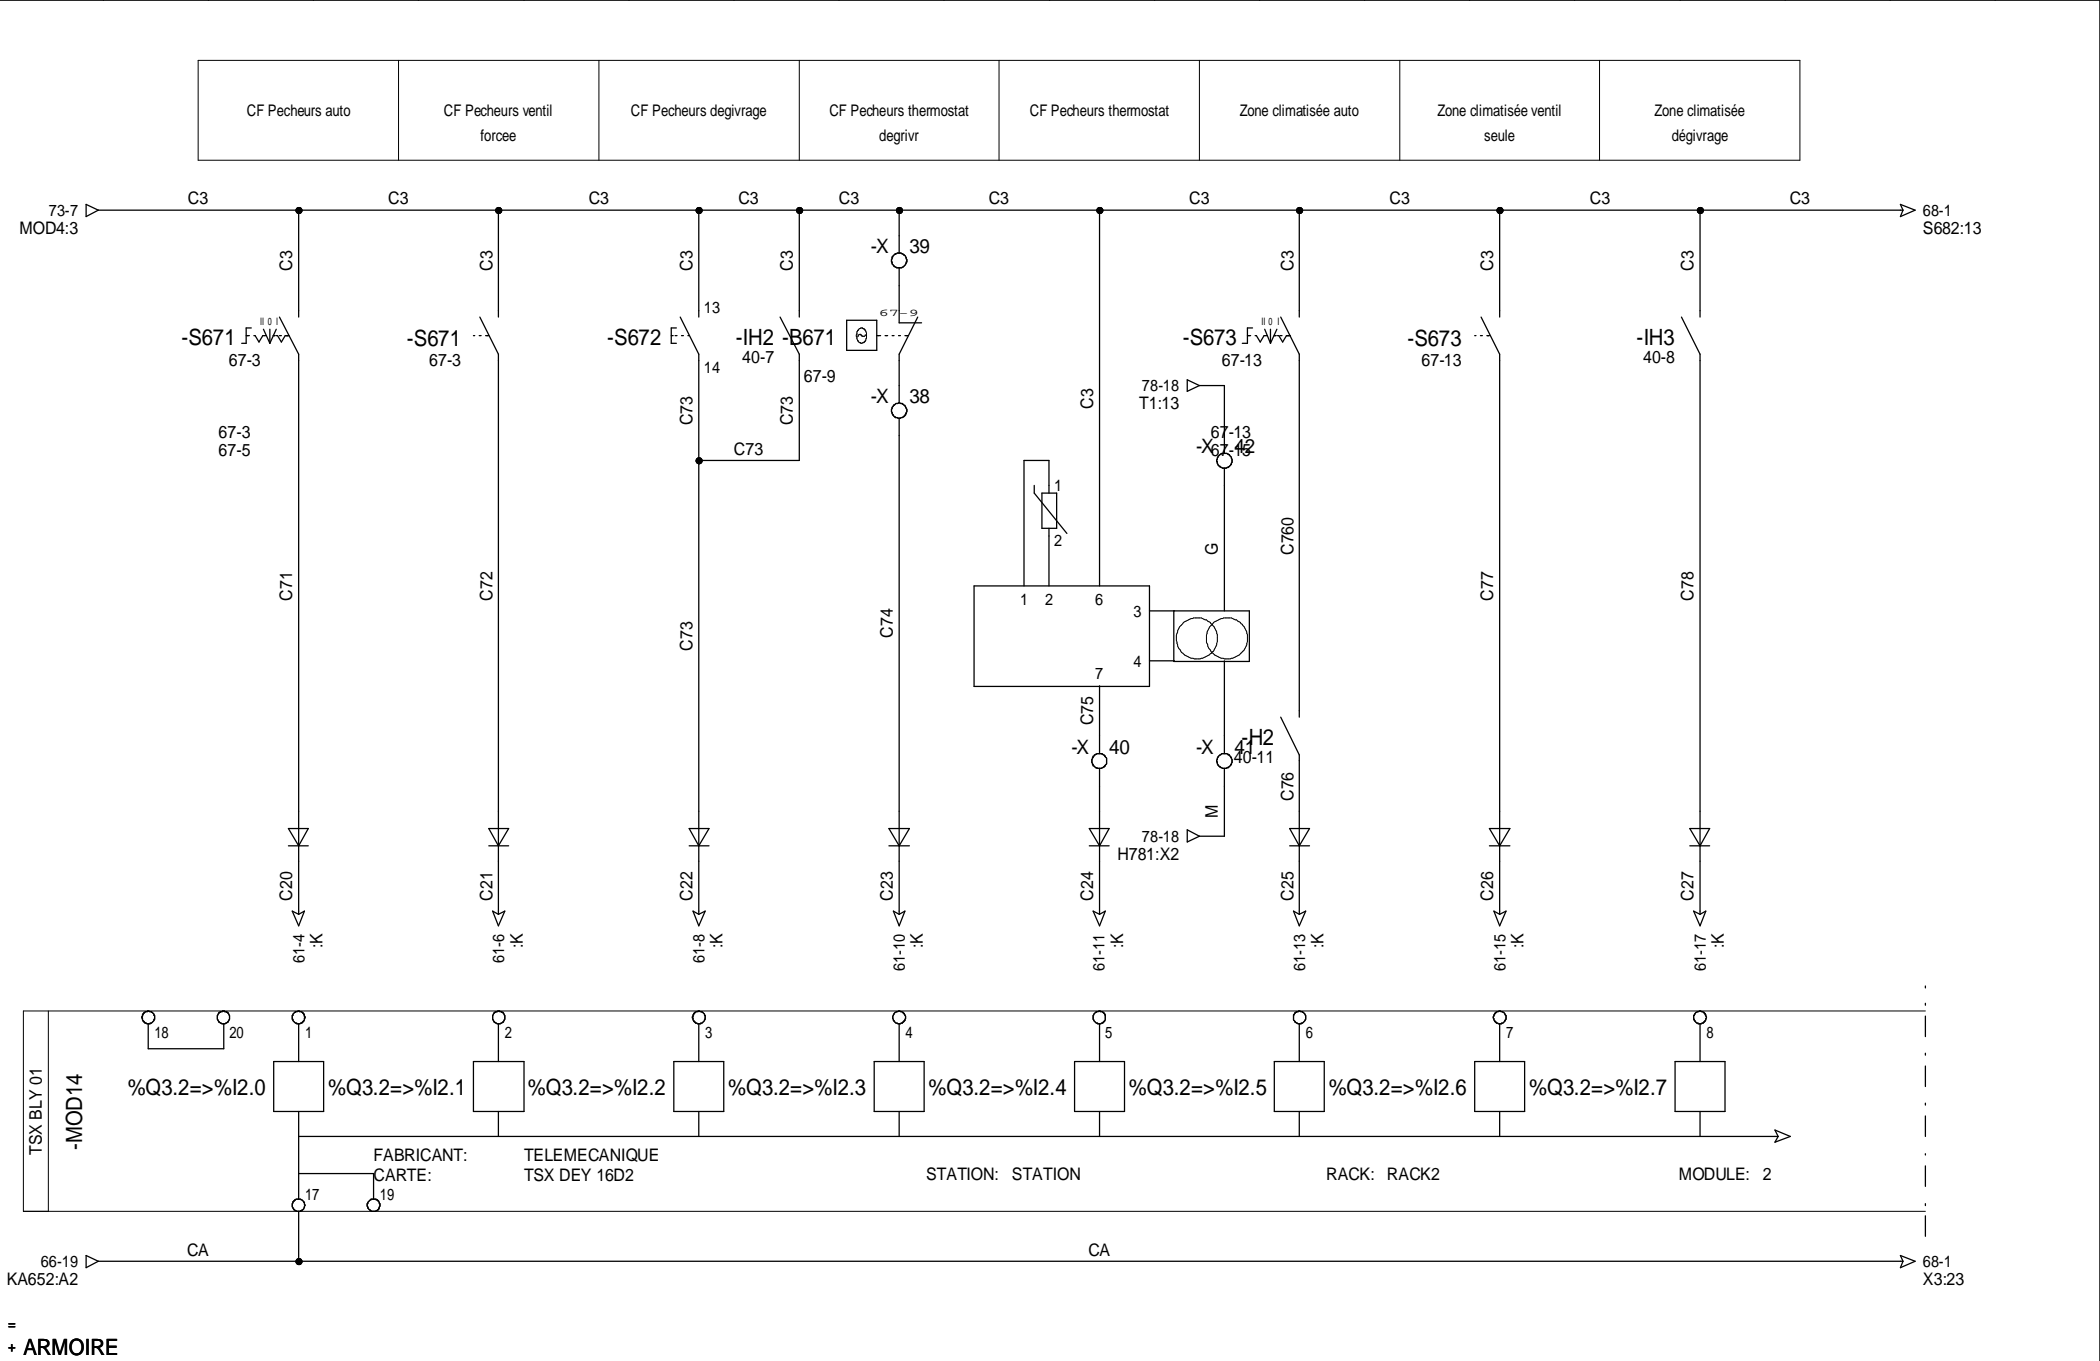



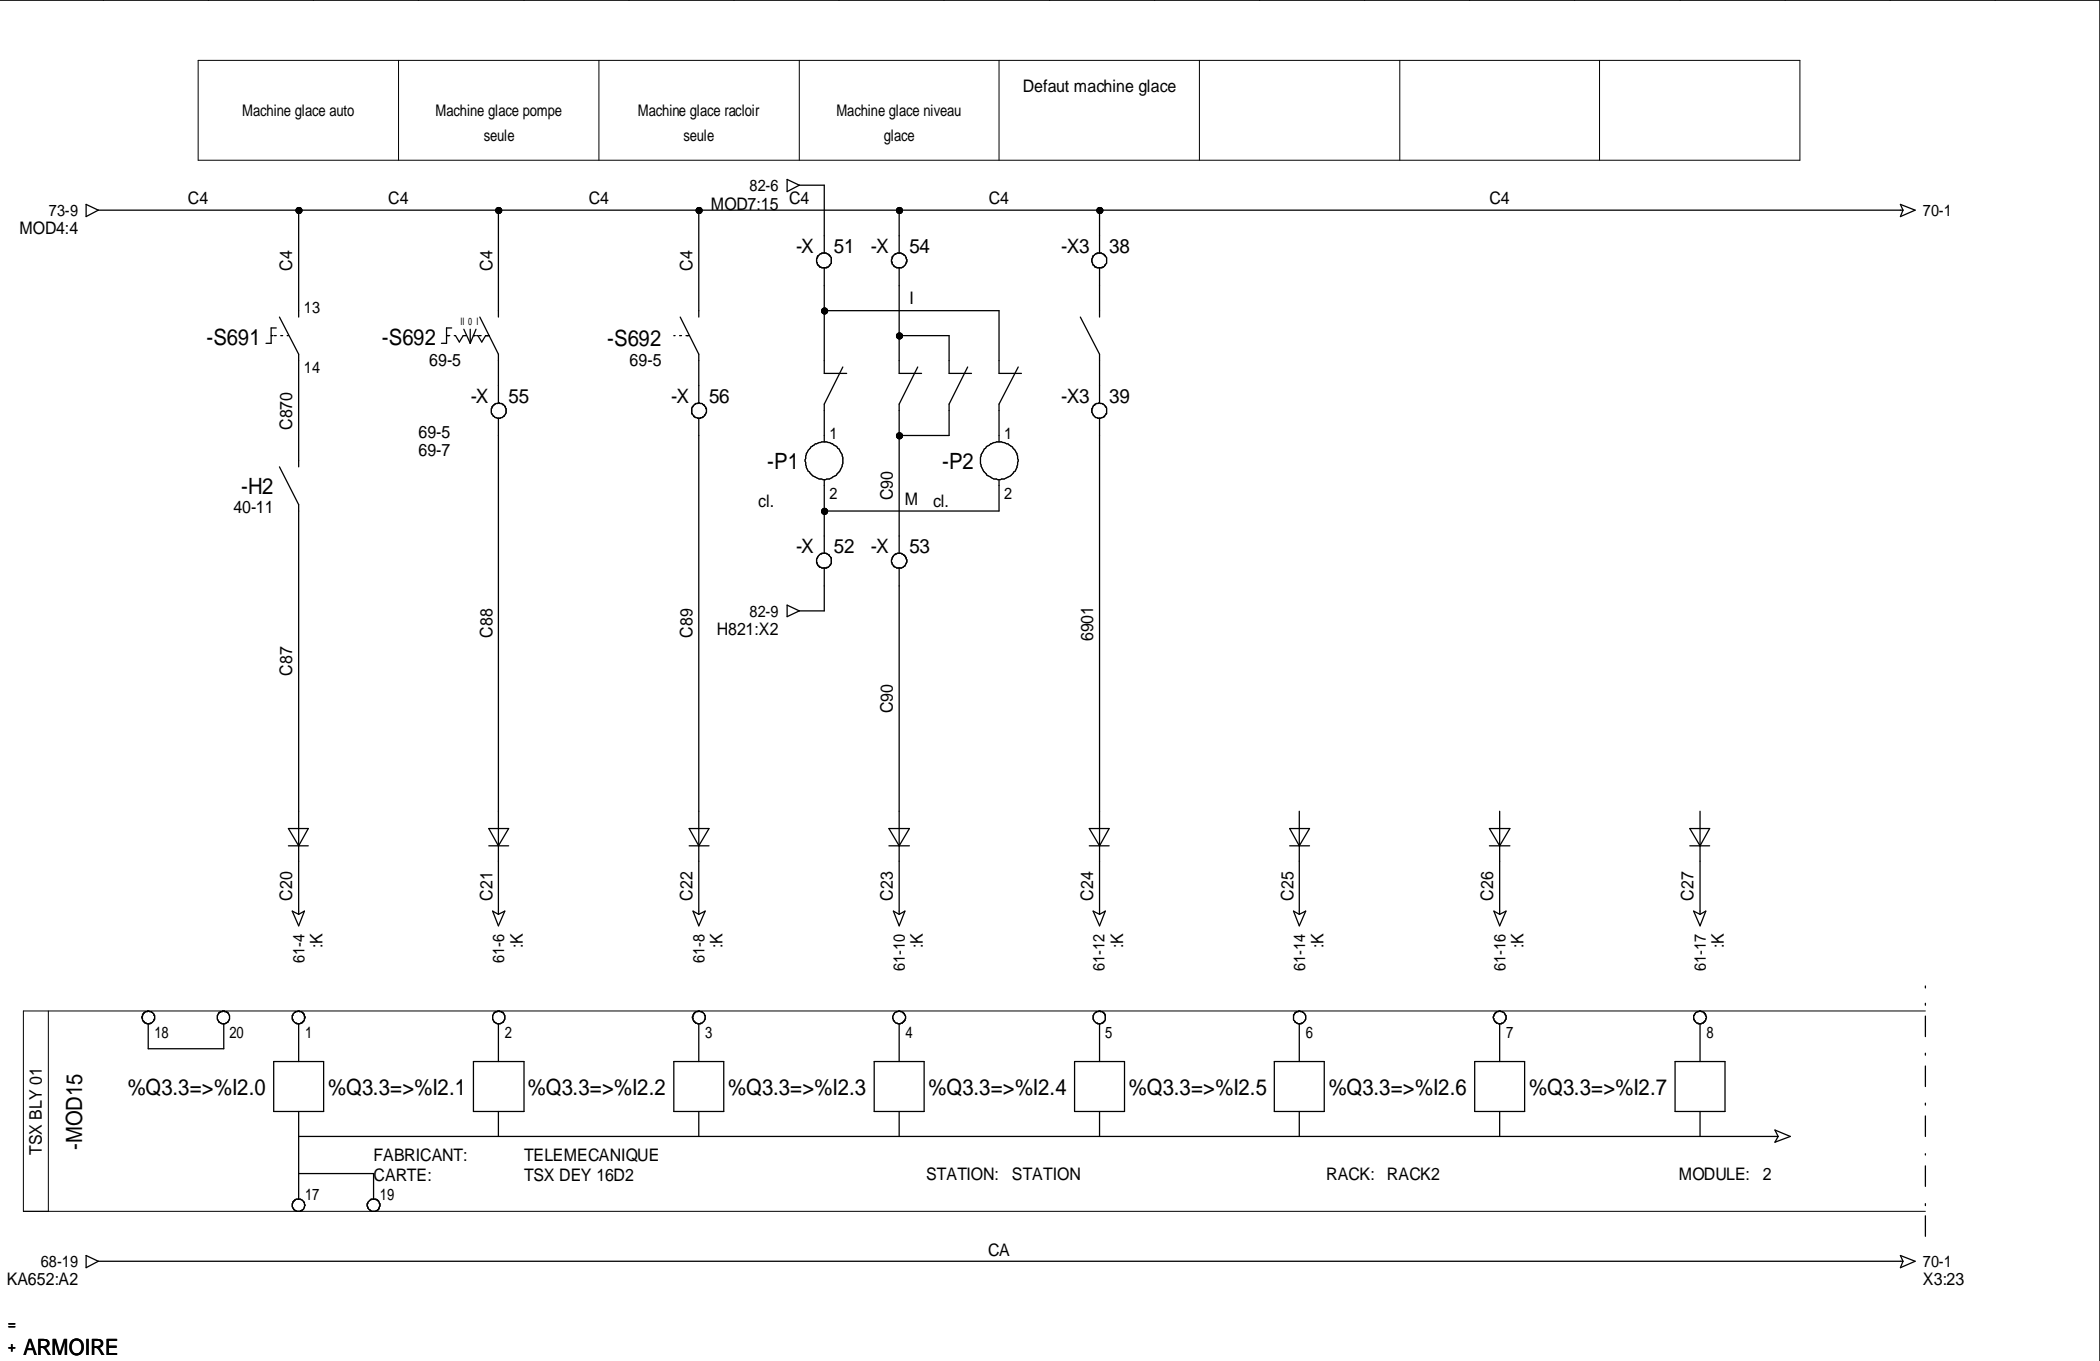

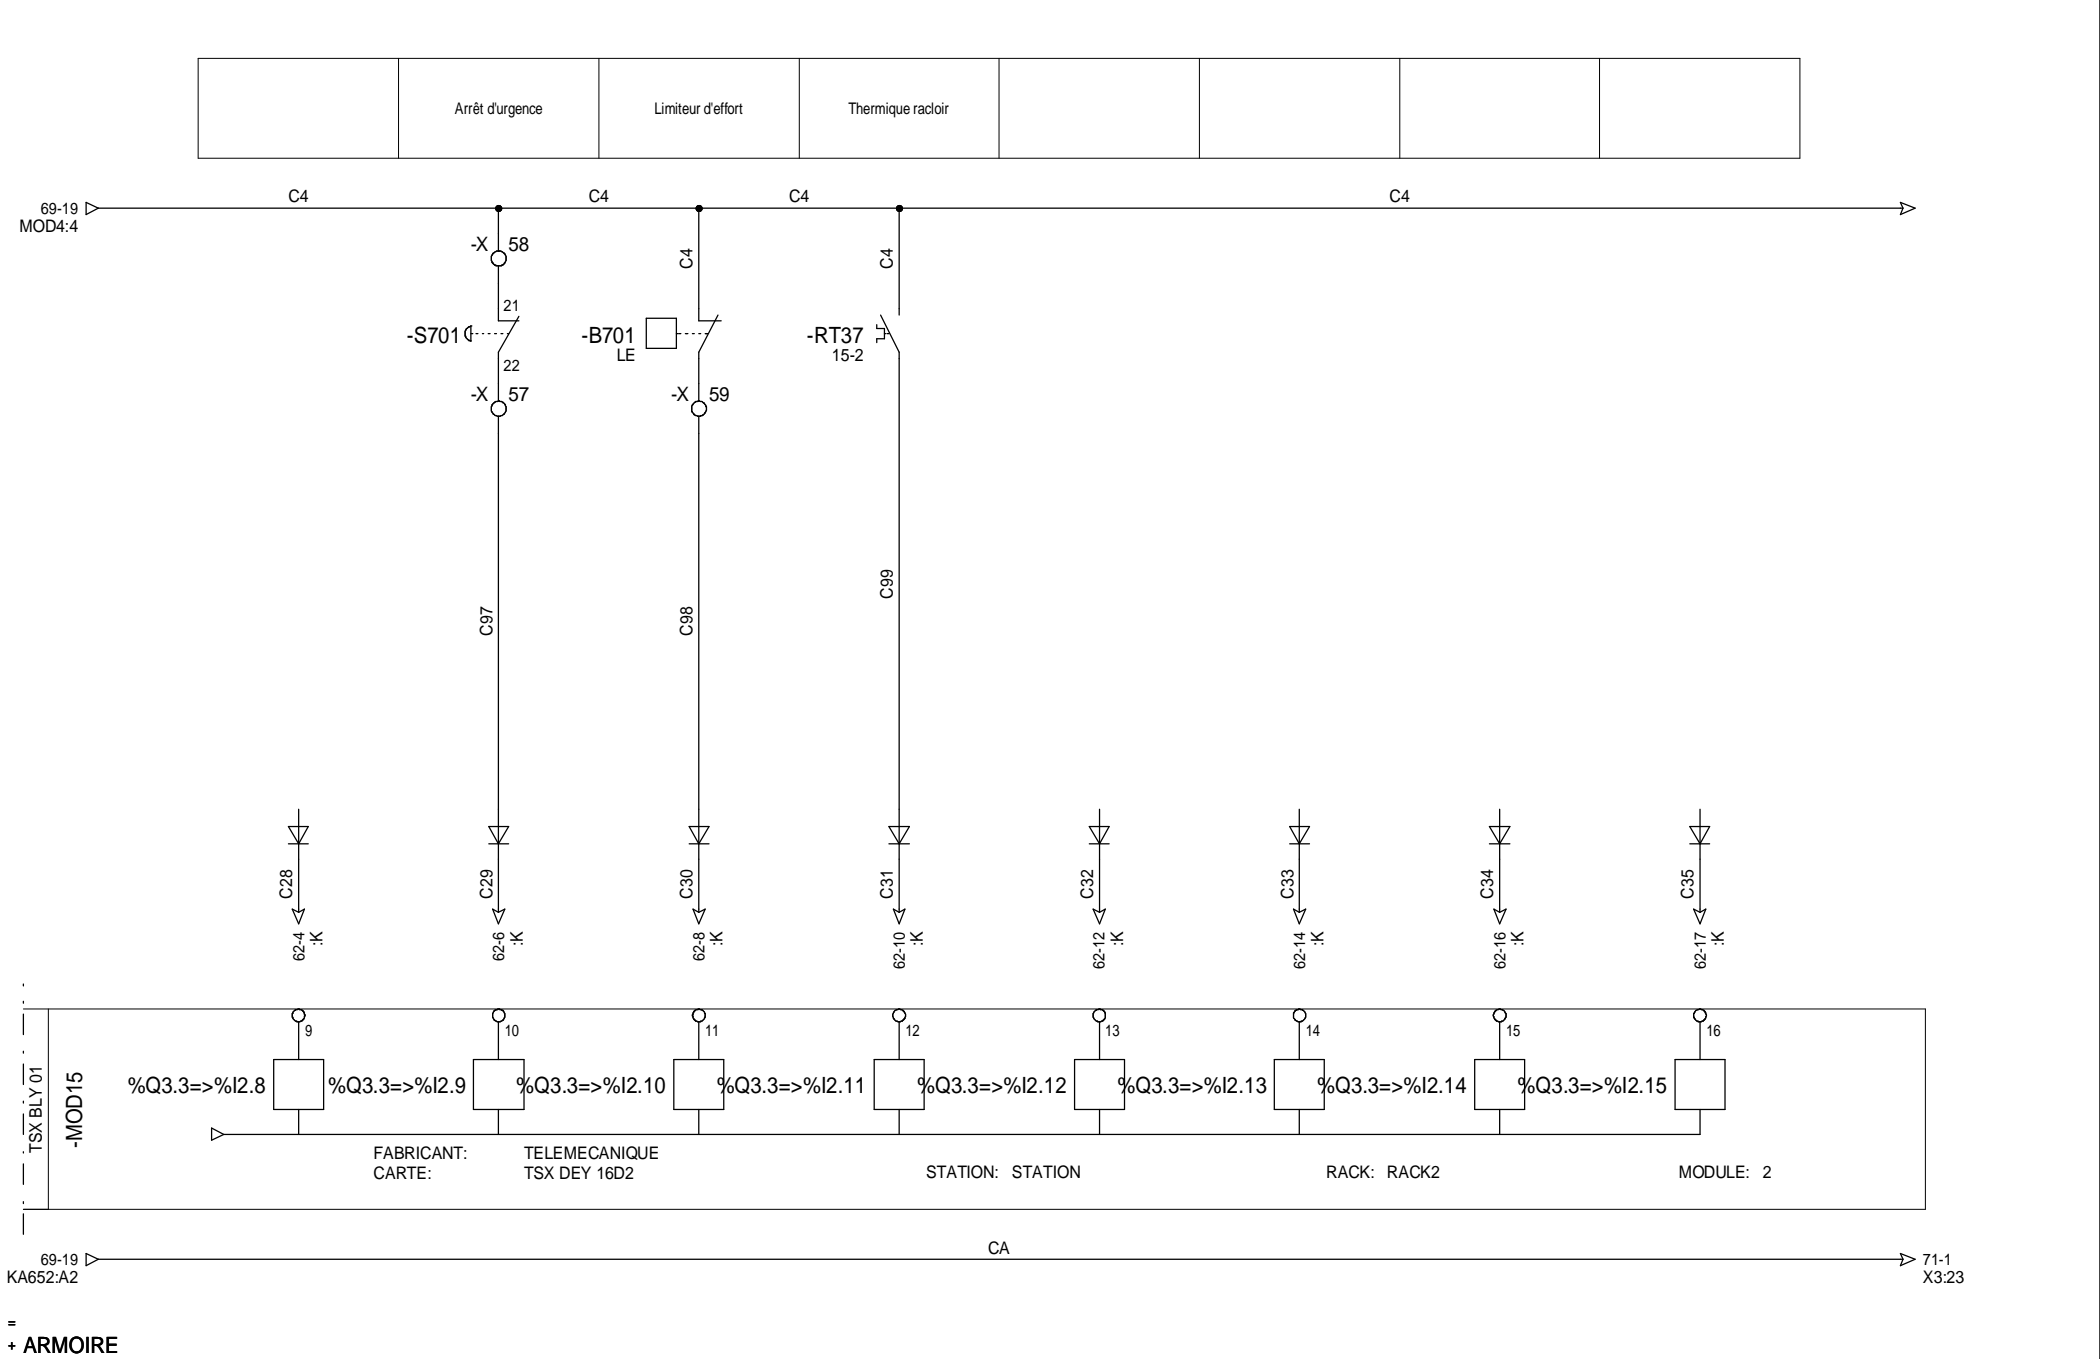

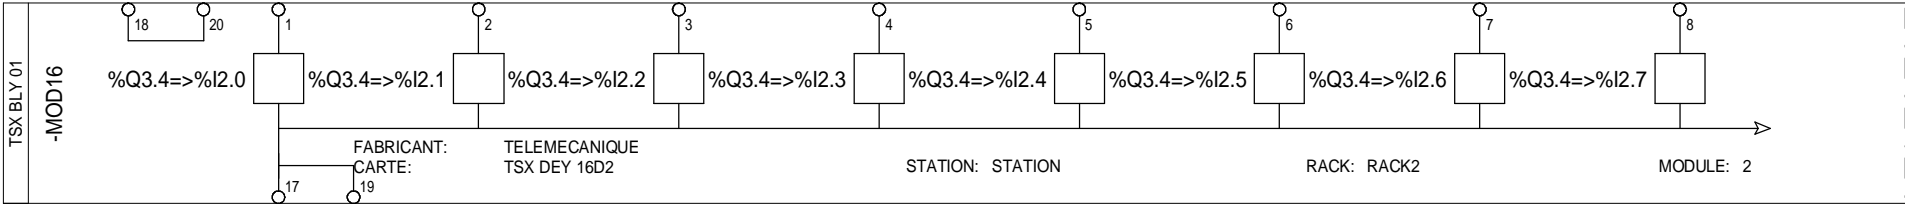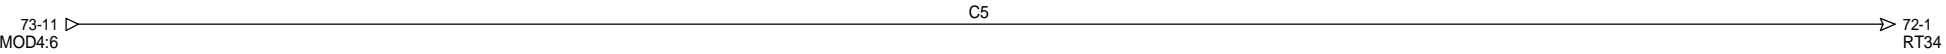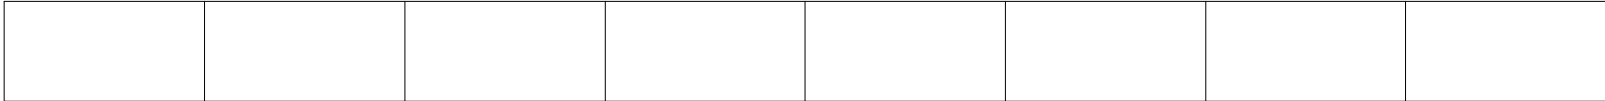





=  
+ ARMOIRE

IMAP ARMOR  
RUE DES SAULES  
22120 YFFINIAC

|        |            |                                    |              |
|--------|------------|------------------------------------|--------------|
| K      | 16/11/2012 | AJOUT EXTRACTION SALLE DES MACHINE | F. ROSSIGNOL |
| J      | 26/10/2012 | MISE A JOUR CF POISSON             | F. ROSSIGNOL |
| I      | 22/10/2012 | MISE AOUR APRES REMPLACEMENT COM   | F. ROSSIGNOL |
| H      | 14/09/2012 | AJOUT MARCHIE LAVEUSE MAG + DEFAUT | F. ROSSIGNOL |
| INDICE | DATE       | MODIFICATION                       | DES.         |

CCI

SDM Froid  
MOD3 - Module d'entrées

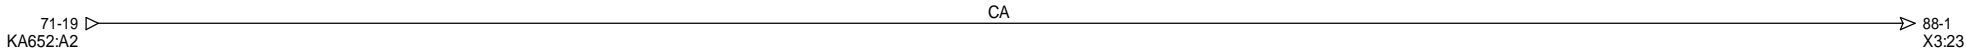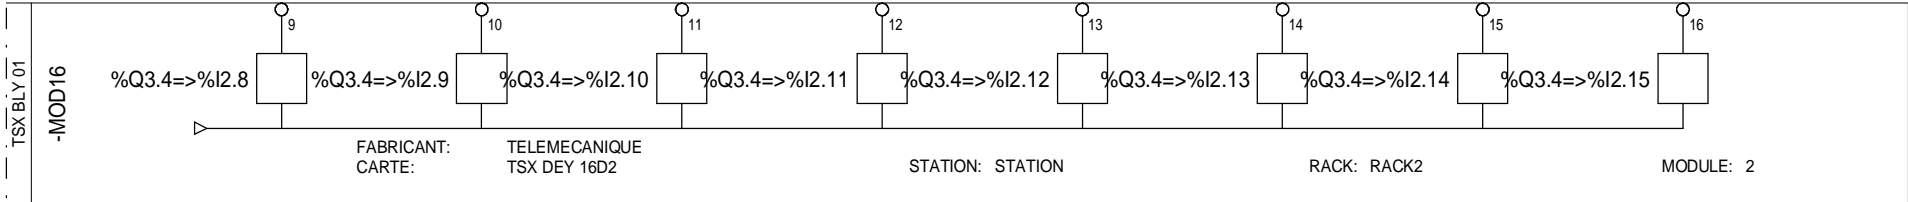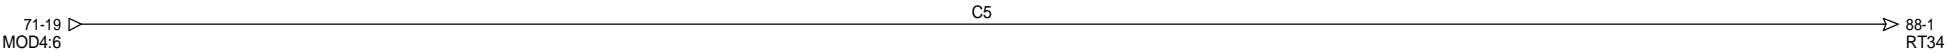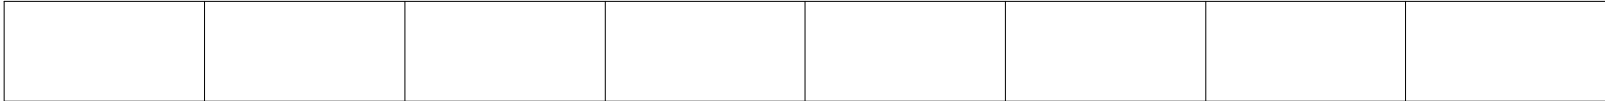

=  
+ ARMOIRE


IMAP ARMOR  
RUE DES SAULES  
22120 YFFINIAC

|        |            |                                    |              |
|--------|------------|------------------------------------|--------------|
| K      | 16/11/2012 | AJOUT EXTRACTION SALLE DES MACHINE | F. ROSSIGNOL |
| J      | 26/10/2012 | MISE A JOUR CF POISSON             | F. ROSSIGNOL |
| I      | 22/10/2012 | MISE AOUR APRES REMPLACEMENT COM   | F. ROSSIGNOL |
| H      | 14/09/2012 | AJOUT MARCHÉ LAVEUSE MAG + DEFAULT | F. ROSSIGNOL |
| INDICE | DATE       | MODIFICATION                       | DES.         |

CCI

SDM Froid  
MOD3 - Module d'entrées



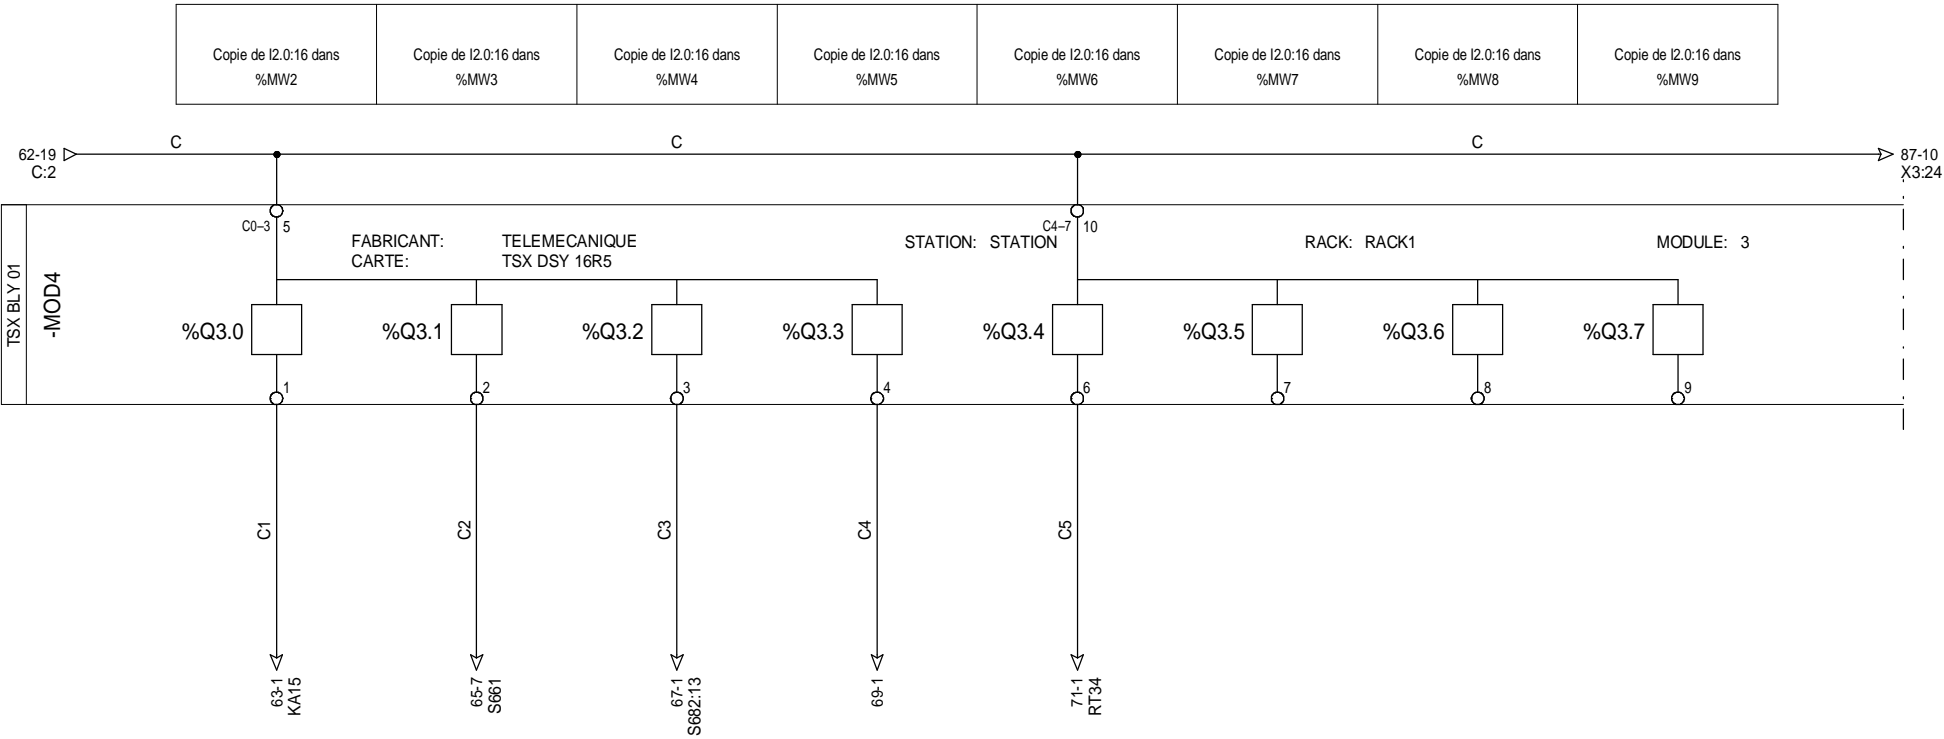



=  
+ ARMOIRE

IMAP ARMOR  
RUE DES SAULES  
22120 YFFINIAC

|        |            |  |              |
|--------|------------|--|--------------|
| K      | 16/11/2012 | AJOUT EXTRACTION SALLE DES MACHINES        | F. ROSSIGNOL |
| J      | 26/10/2012 | MISE A JOUR CF POISSON                     | F. ROSSIGNOL |
| I      | 22/10/2012 | MISE A JOUR APRES REMPLACEMENT COMPRESSEUR | F. ROSSIGNOL |
| H      | 14/09/2012 | AJOUT MARCHÉ LAVEUSE MAG + DEFAULT         | F. ROSSIGNOL |
| INDICE | DATE       | MODIFICATION                               | DES.         |

CCI

SDM Froid  
MOD4 - Module de sorties

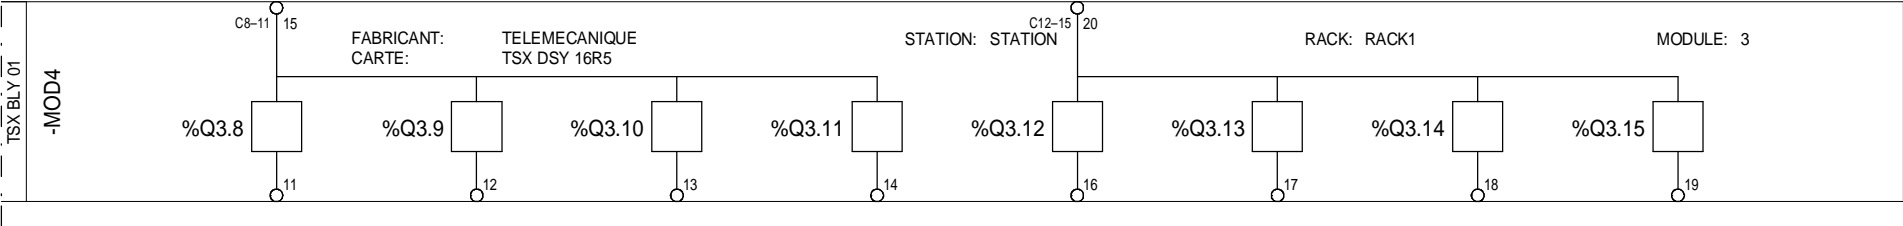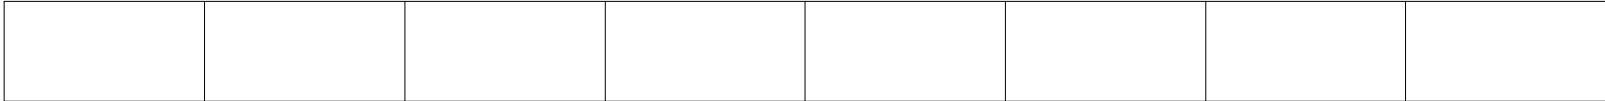

=  
+ ARMOIRE

IMAP ARMOR  
RUE DES SAULES  
22120 YFFINIAC


|        |            |                                    |              |
|--------|------------|------------------------------------|--------------|
| K      | 16/11/2012 | AJOUT EXTRACTION SALLE DES MACHINE | F. ROSSIGNOL |
| J      | 26/10/2012 | MISE A JOUR CF POISSON             | F. ROSSIGNOL |
| I      | 22/10/2012 | MISE AOUR APRES REMPLACEMENT COM   | F. ROSSIGNOL |
| H      | 14/09/2012 | AJOUT MARCHÉ LAVEUSE MAG + DEFAULT | F. ROSSIGNOL |
| INDICE | DATE       | MODIFICATION                       | DES.         |

CCI

SDM Froid  
MOD4 - Module de sorties





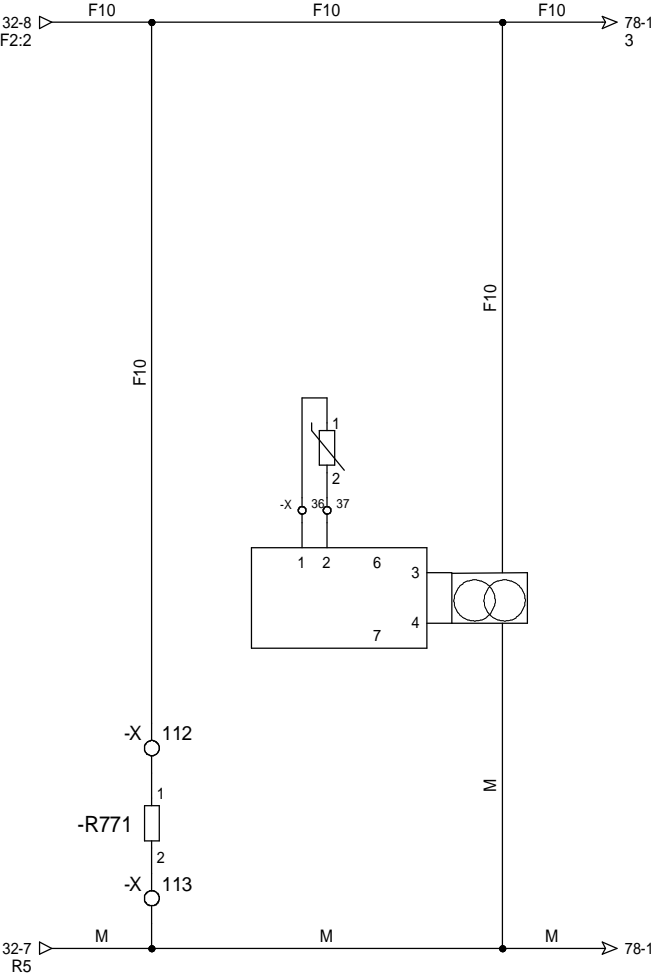

=  
+ ARMOIRE

IMAP ARMOR  
RUE DES SAULES  
22120 YFFINIAC

|        |            |                                     |              |
|--------|------------|-------------------------------------|--------------|
| K      | 16/11/2012 | AJOUT EXTRACTION SALLE DES MACHINES | F. ROSSIGNOL |
| J      | 26/10/2012 | MISE A JOUR CF POISSON              | F. ROSSIGNOL |
| I      | 22/10/2012 | MISE A JOUR APRES REMPLACEMENT COMP | F. ROSSIGNOL |
| H      | 14/09/2012 | AJOUT MARCHE LAVEUSE MAG + DEFAULT  | F. ROSSIGNOL |
| INDICE | DATE       | MODIFICATION                        | DES.         |


CCI

SDM Froid





|           |                  |                         |                      |                        |                          |                          |                    |
|-----------|------------------|-------------------------|----------------------|------------------------|--------------------------|--------------------------|--------------------|
| Zone clim | Clim ventilation | Climatisée marche froid | Climatisée dégivrage | Pompe zone refrigerere | Resistance virole SILO 1 | Resistance virole SILO 2 | Seuil 1 CF poisson |
|-----------|------------------|-------------------------|----------------------|------------------------|--------------------------|--------------------------|--------------------|

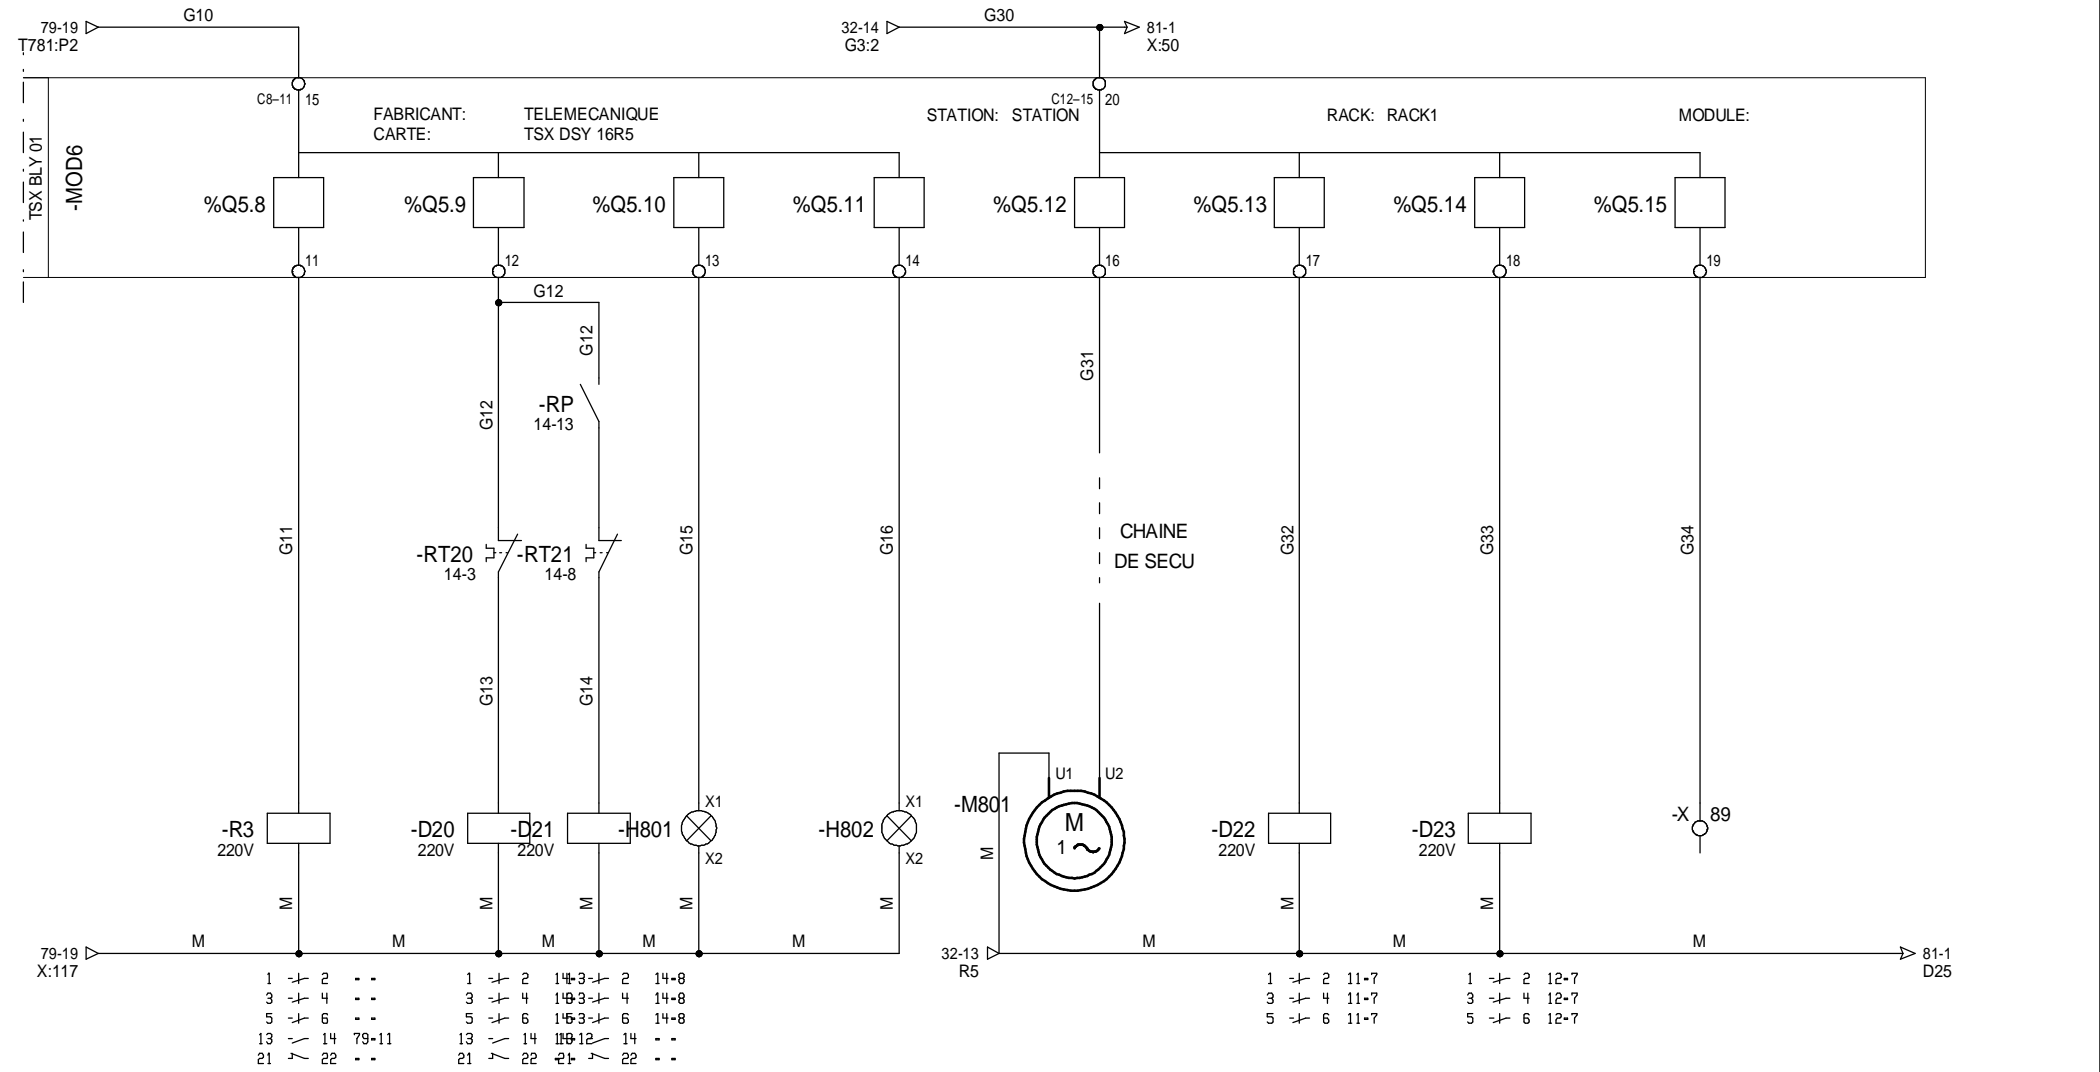

=  
+ ARMOIRE

IMAP ARMOR  
RUE DES SAULES  
22120 YFFINIAC

|        |            |                                     |               |
|--------|------------|-------------------------------------|---------------|
| K      | 16/11/2012 | AJOUT EXTRACTION SALLE DES MACHINES | SF. ROSSIGNOL |
| J      | 26/10/2012 | MISE A JOUR CF POISSON              | F. ROSSIGNOL  |
| I      | 22/10/2012 | MISE A JOUR APRES REMPLACEMENT COM  | F. ROSSIGNOL  |
| H      | 14/09/2012 | AJOUT MARCHIE LAVEUSE MAG + DEFAULT | F. ROSSIGNOL  |
| INDICE | DATE       | MODIFICATION                        | DES.          |


CCI

SDM Froid  
MOD6 - Module de sorties








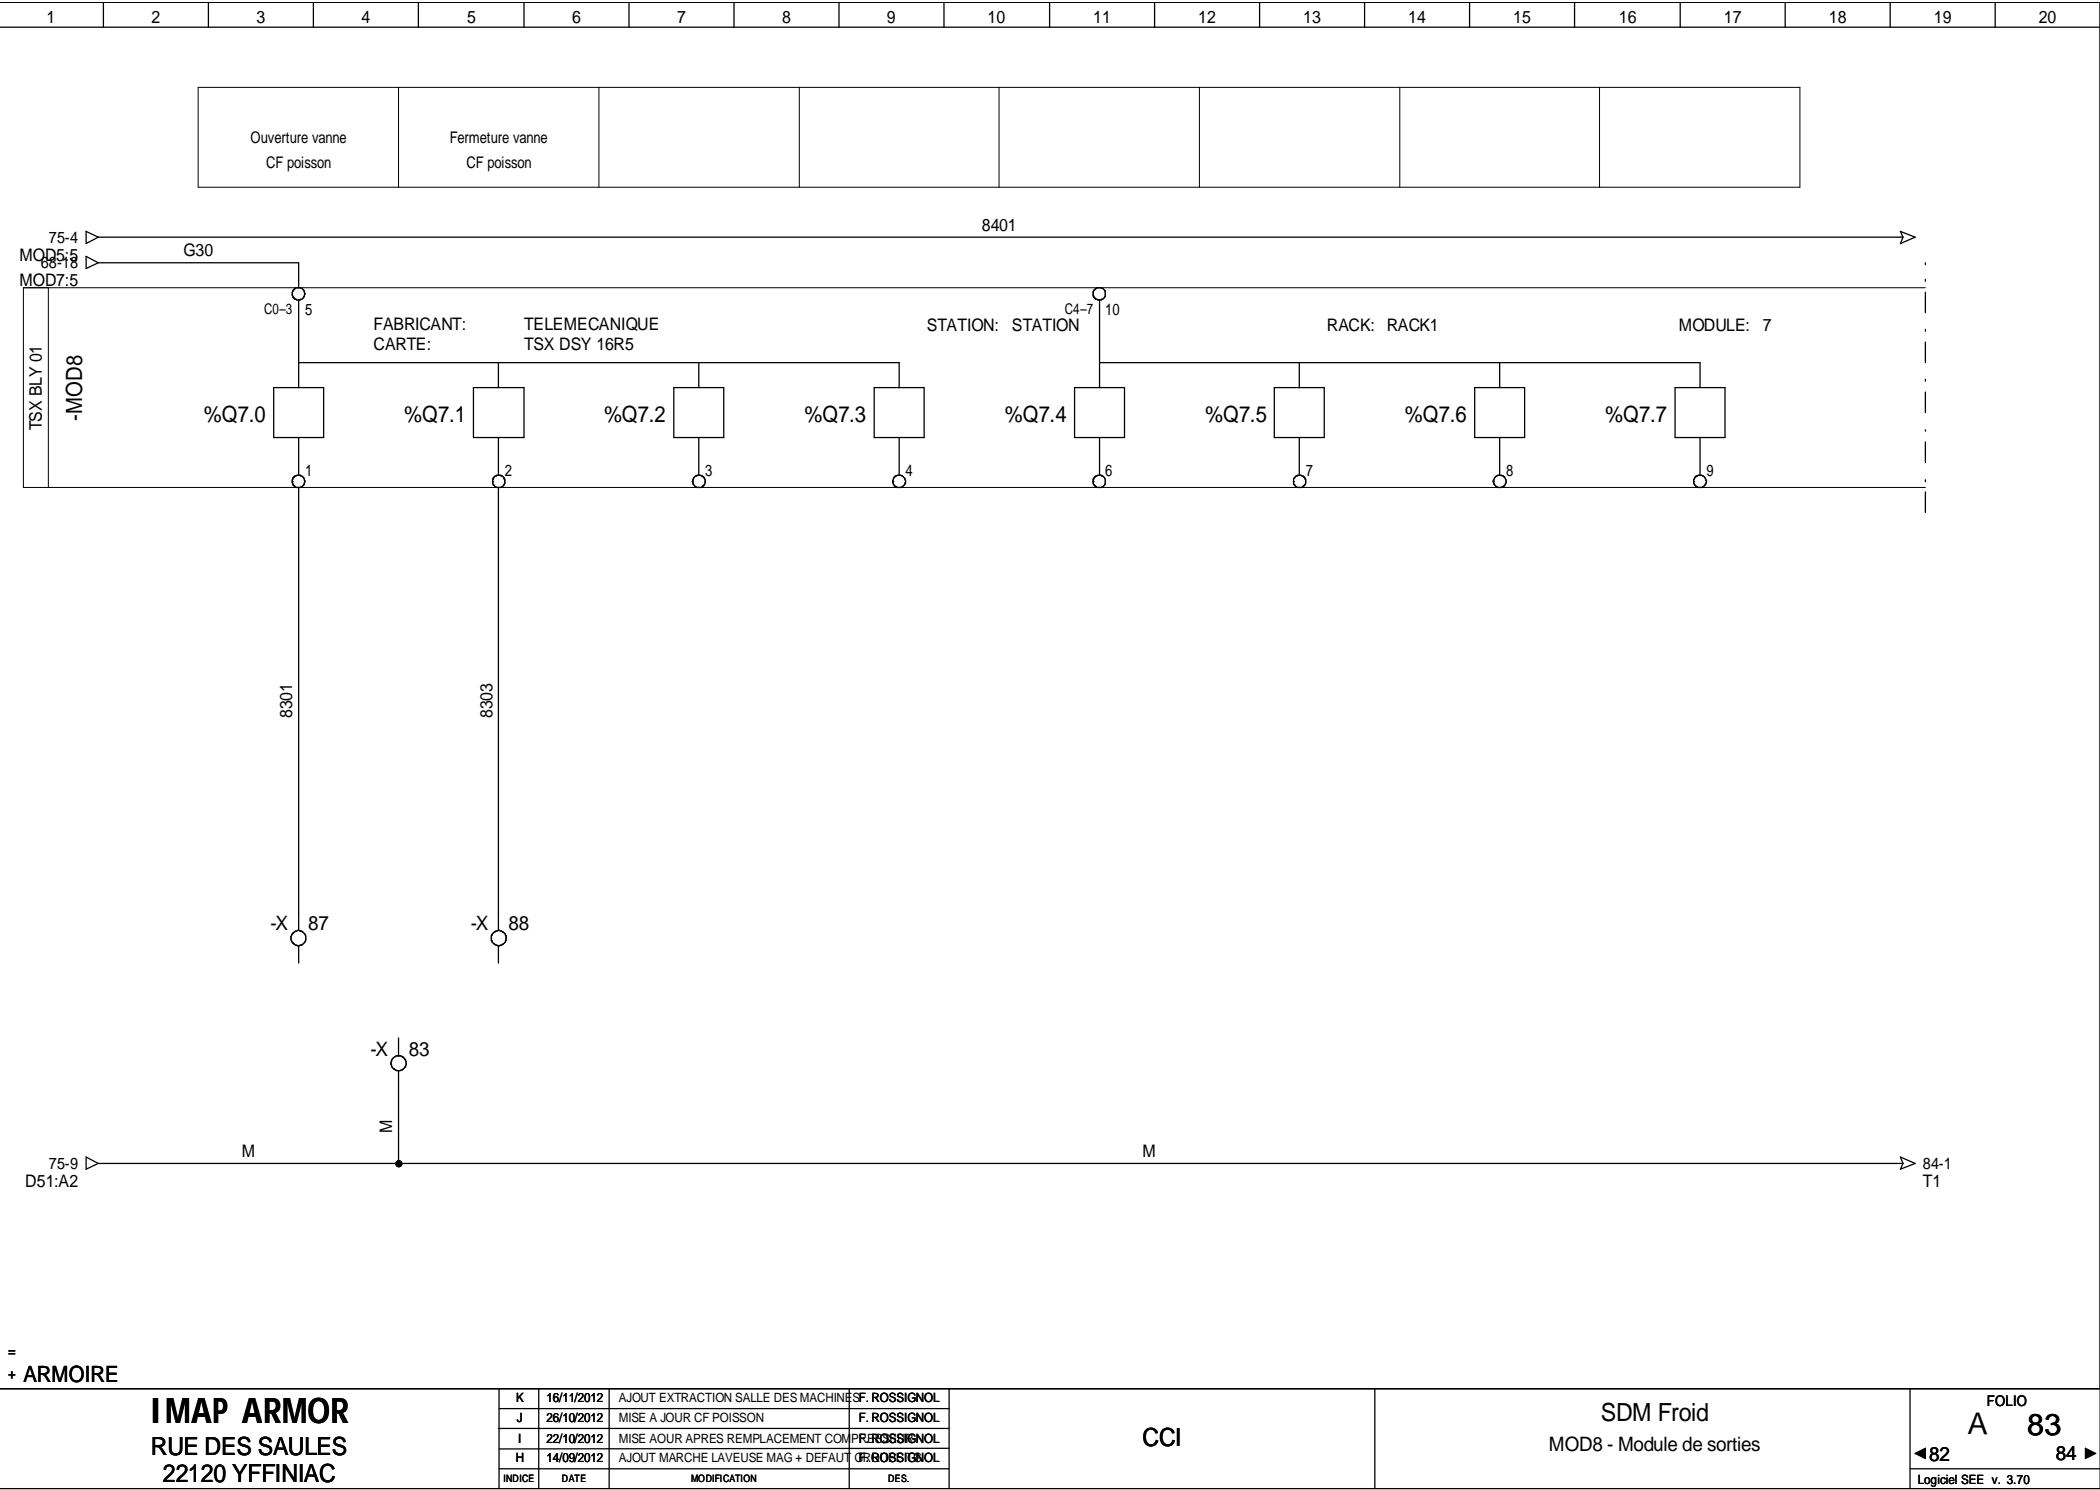

|                   |                         |                       |  |                 |        |             |  |
|-------------------|-------------------------|-----------------------|--|-----------------|--------|-------------|--|
| Effacement défaut | Autorisation impression | Blocage BP face avant |  | Presence défaut | Klaxon | Test lampes |  |
|-------------------|-------------------------|-----------------------|--|-----------------|--------|-------------|--|

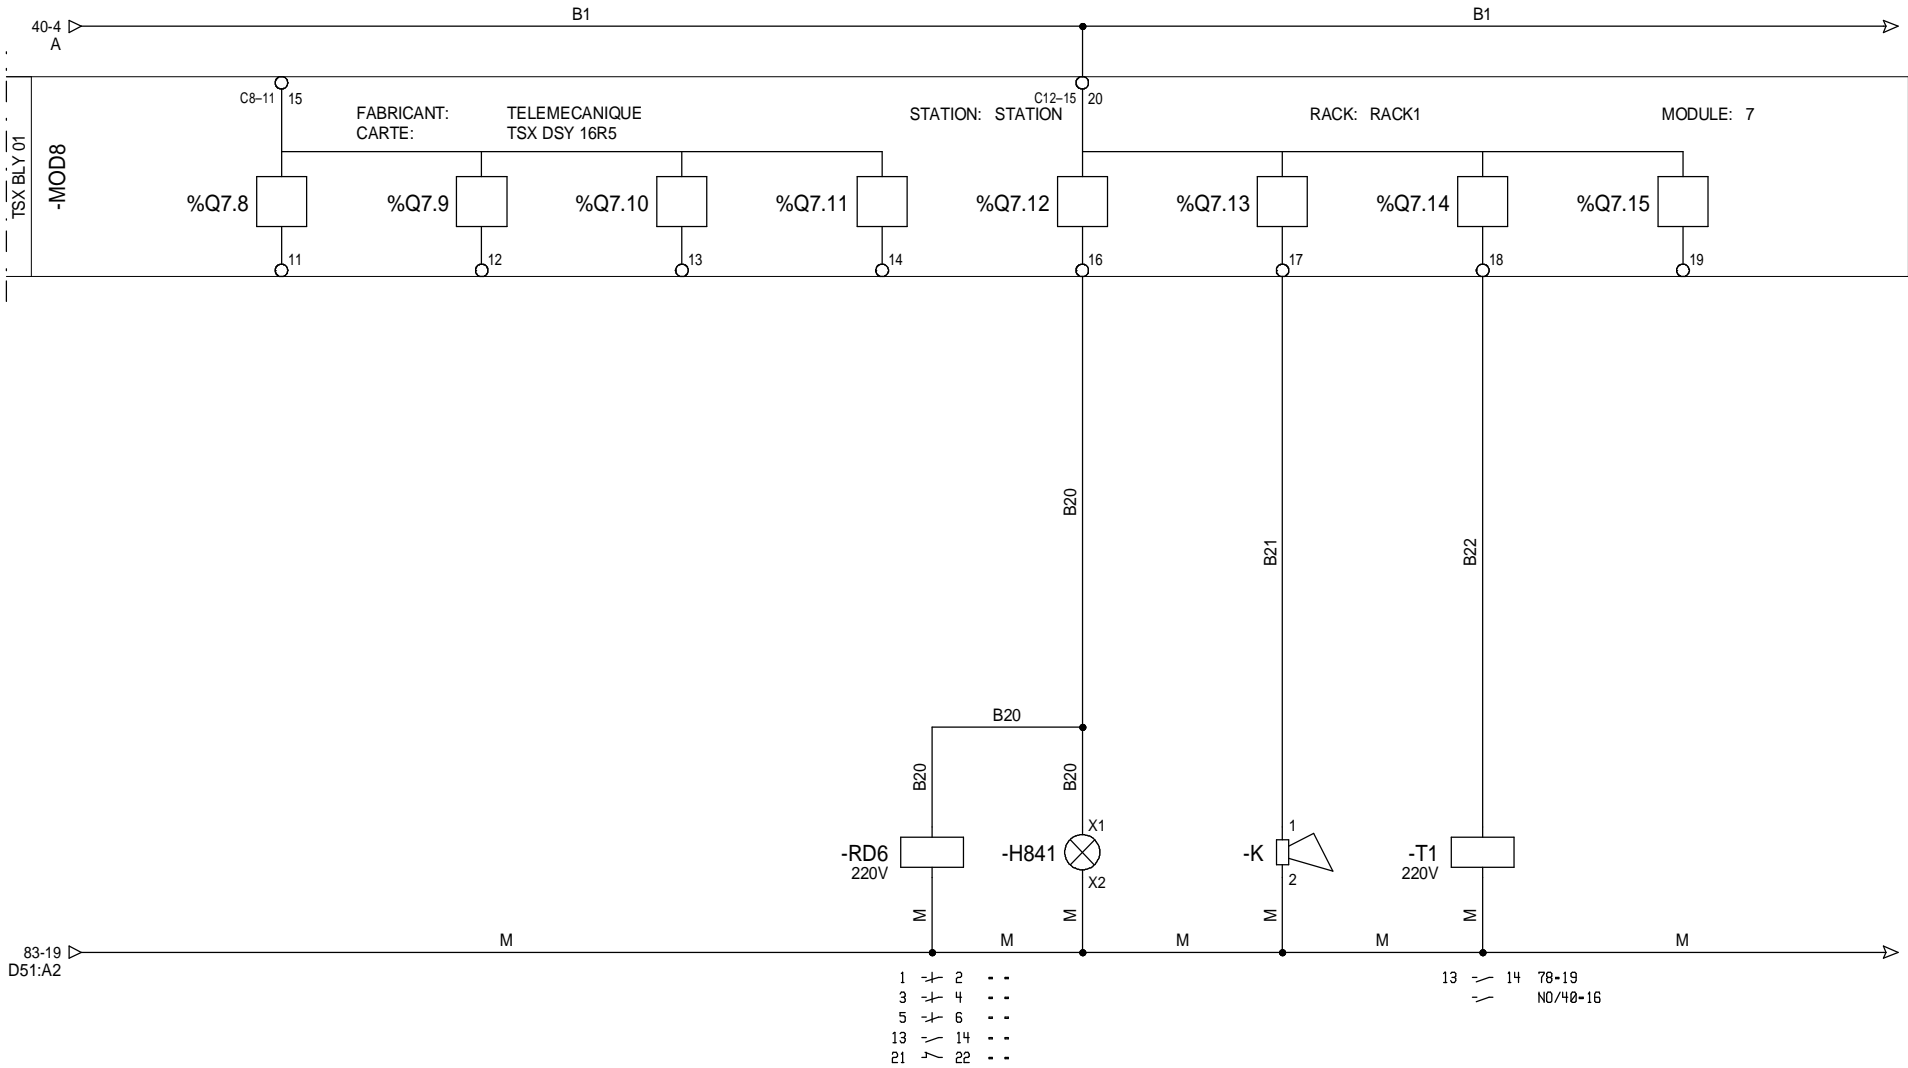

=  
+ ARMOIRE



IMAP ARMOR  
RUE DES SAULES  
22120 YFFINIAC



|        |            |                                    |              |
|--------|------------|------------------------------------|--------------|
| K      | 16/11/2012 | AJOUT EXTRACTION SALLE DES MACHINE | F. ROSSIGNOL |
| J      | 26/10/2012 | MISE A JOUR CF POISSON             | F. ROSSIGNOL |
| I      | 22/10/2012 | MISE AOUR APRES REMPLACEMENT COM   | F. ROSSIGNOL |
| H      | 14/09/2012 | AJOUT MARCHÉ LAVEUSE MAG + DEFAULT | F. ROSSIGNOL |
| INDICE | DATE       | MODIFICATION                       | DES.         |

CCI

SDM Froid  
MOD8 - Module de sorties



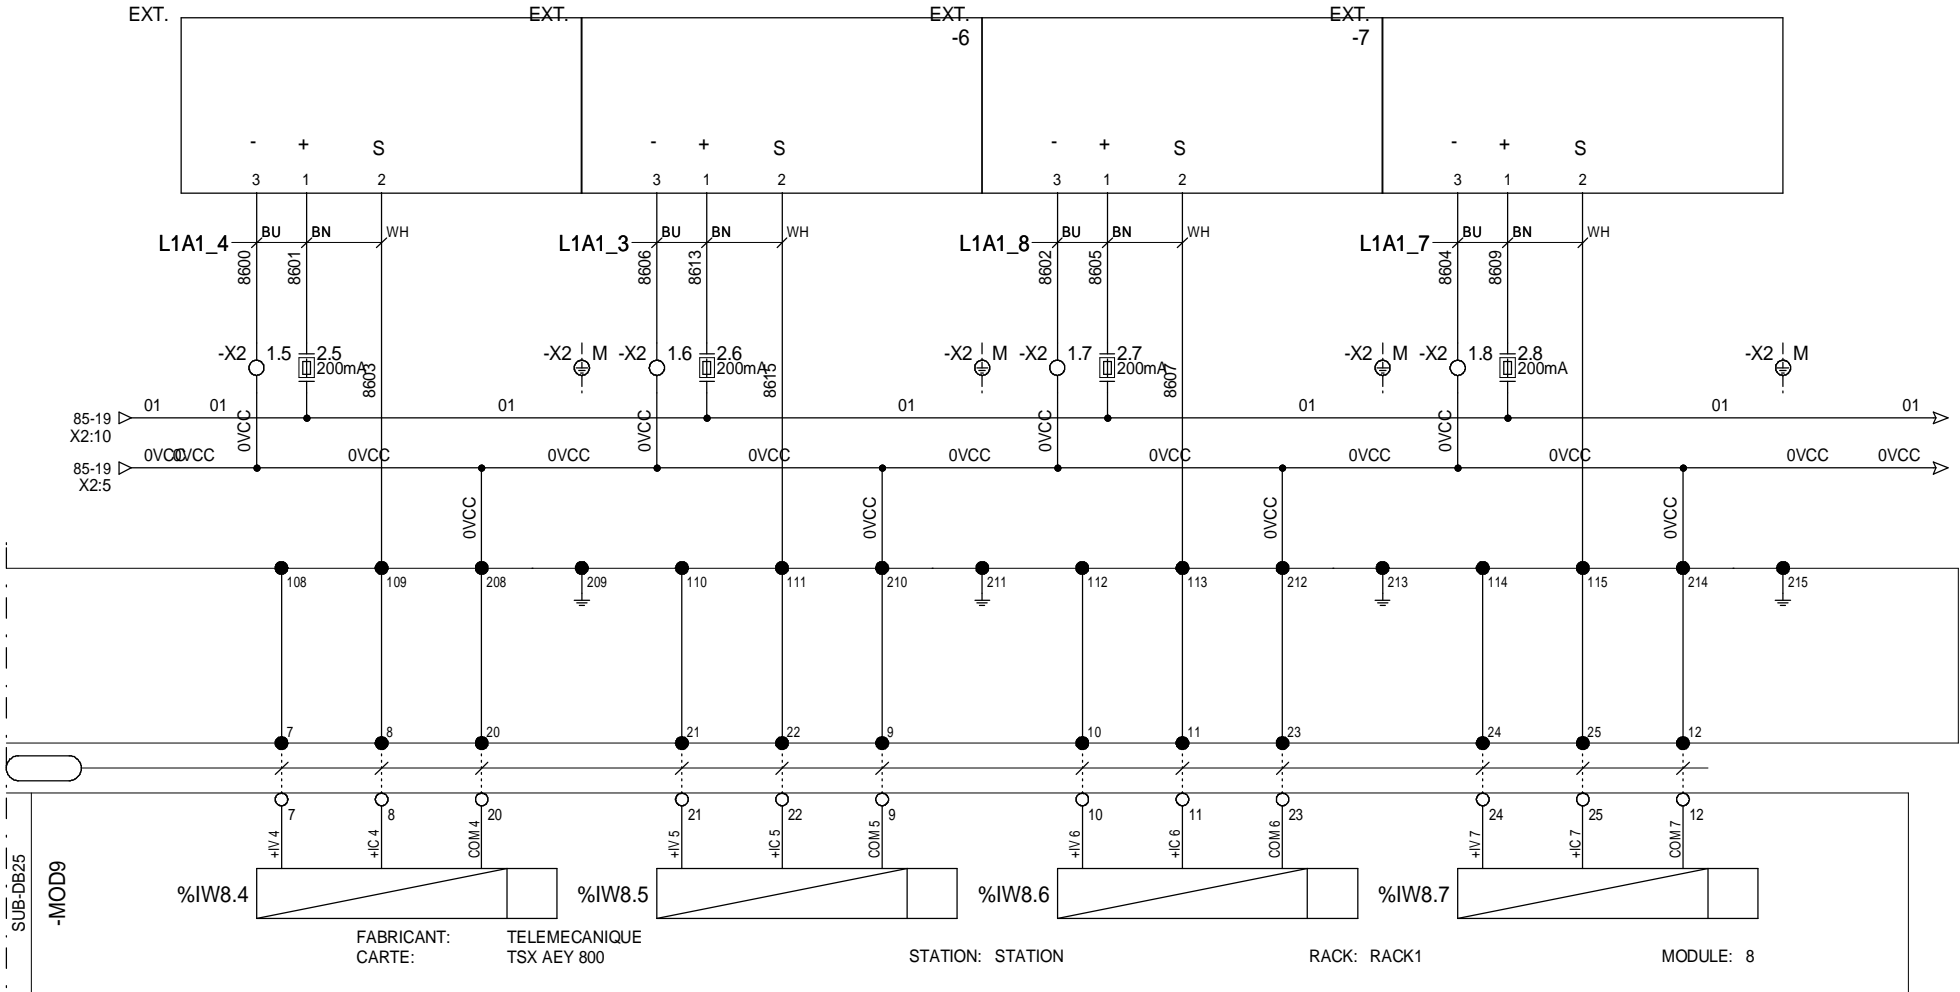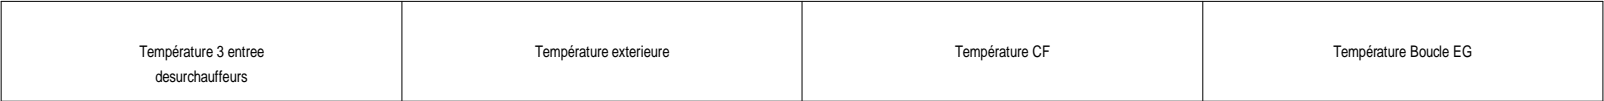

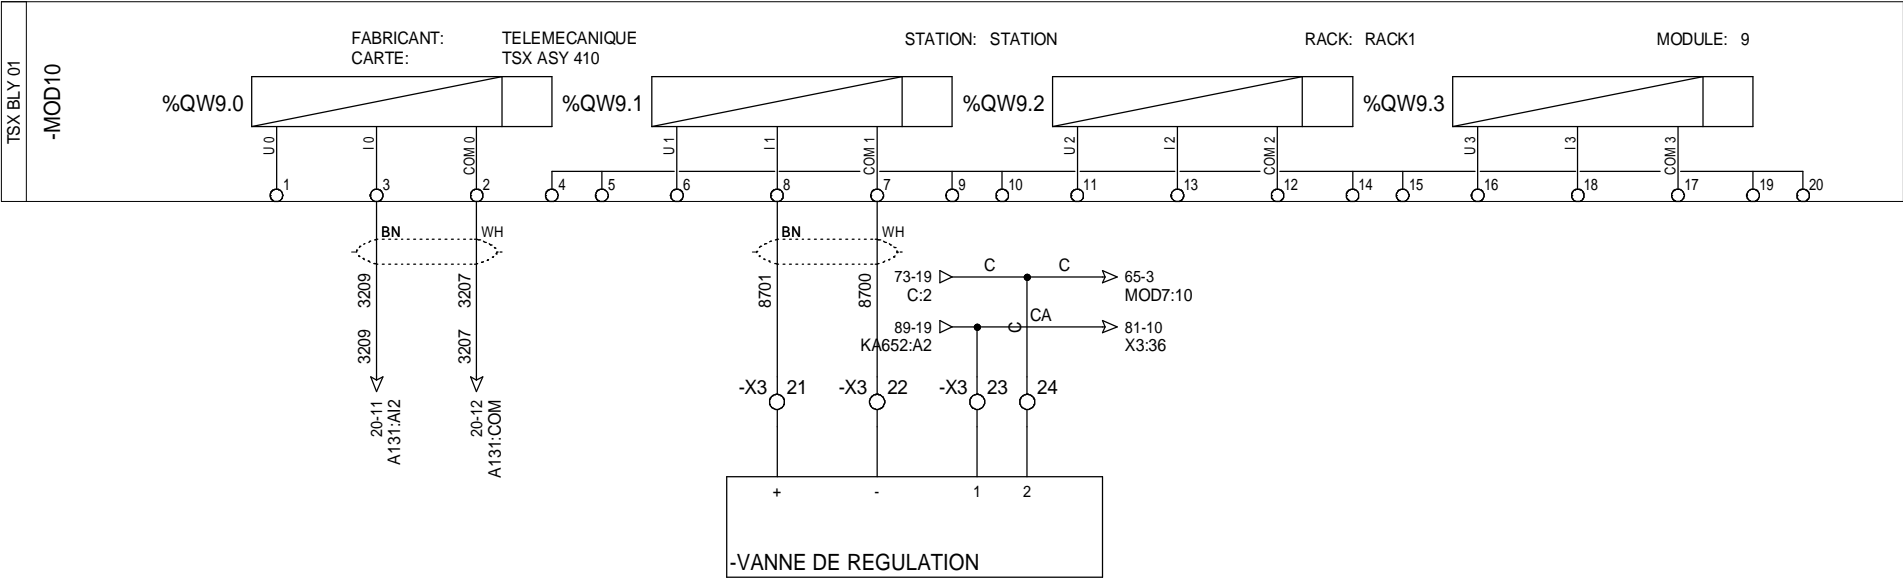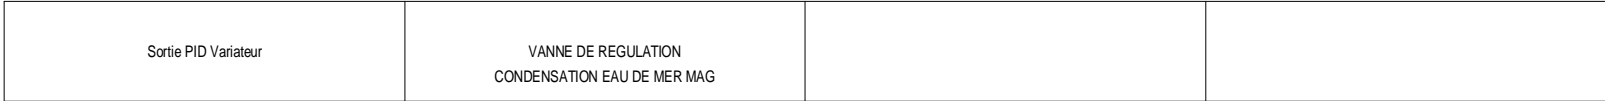

=  
+ ARMOIRE

IMAP ARMOR  
RUE DES SAULES  
22120 YFFINIAC

|        |            |                                     |              |
|--------|------------|-------------------------------------|--------------|
| K      | 16/11/2012 | AJOUT EXTRACTION SALLE DES MACHINES | F. ROSSIGNOL |
| J      | 26/10/2012 | MISE A JOUR CF POISSON              | F. ROSSIGNOL |
| I      | 22/10/2012 | MISE AOUR APRES REMPLACEMENT COMP   | F. ROSSIGNOL |
| H      | 14/09/2012 | AJOUT MARCHÉ LAVEUSE MAG + DEFAULT  | F. ROSSIGNOL |
| INDICE | DATE       | MODIFICATION                        | DES.         |

CCI

SDM Froid  
MOD10 - Module de sorties





