

Légende SSI

Zone NON ACCESSIBLE AU PUBLIC

Fille d'attente Existant

Evacuation Existant

Déclancheur manuel Existant

Déclancheur manuel des issus de secours Nouveau

Flash Lumineux Existant

Extincteur Existant

EAS Nouveau

Espace EAS

Evacuation EAS Nouveau

Sirène Existant


Eclairage d'ambiance Existant

Armoire électrique Existant

Armoire SSI Existant

Interphone de sécurité EAS Nouveau


Flash Lumineux Nouveau

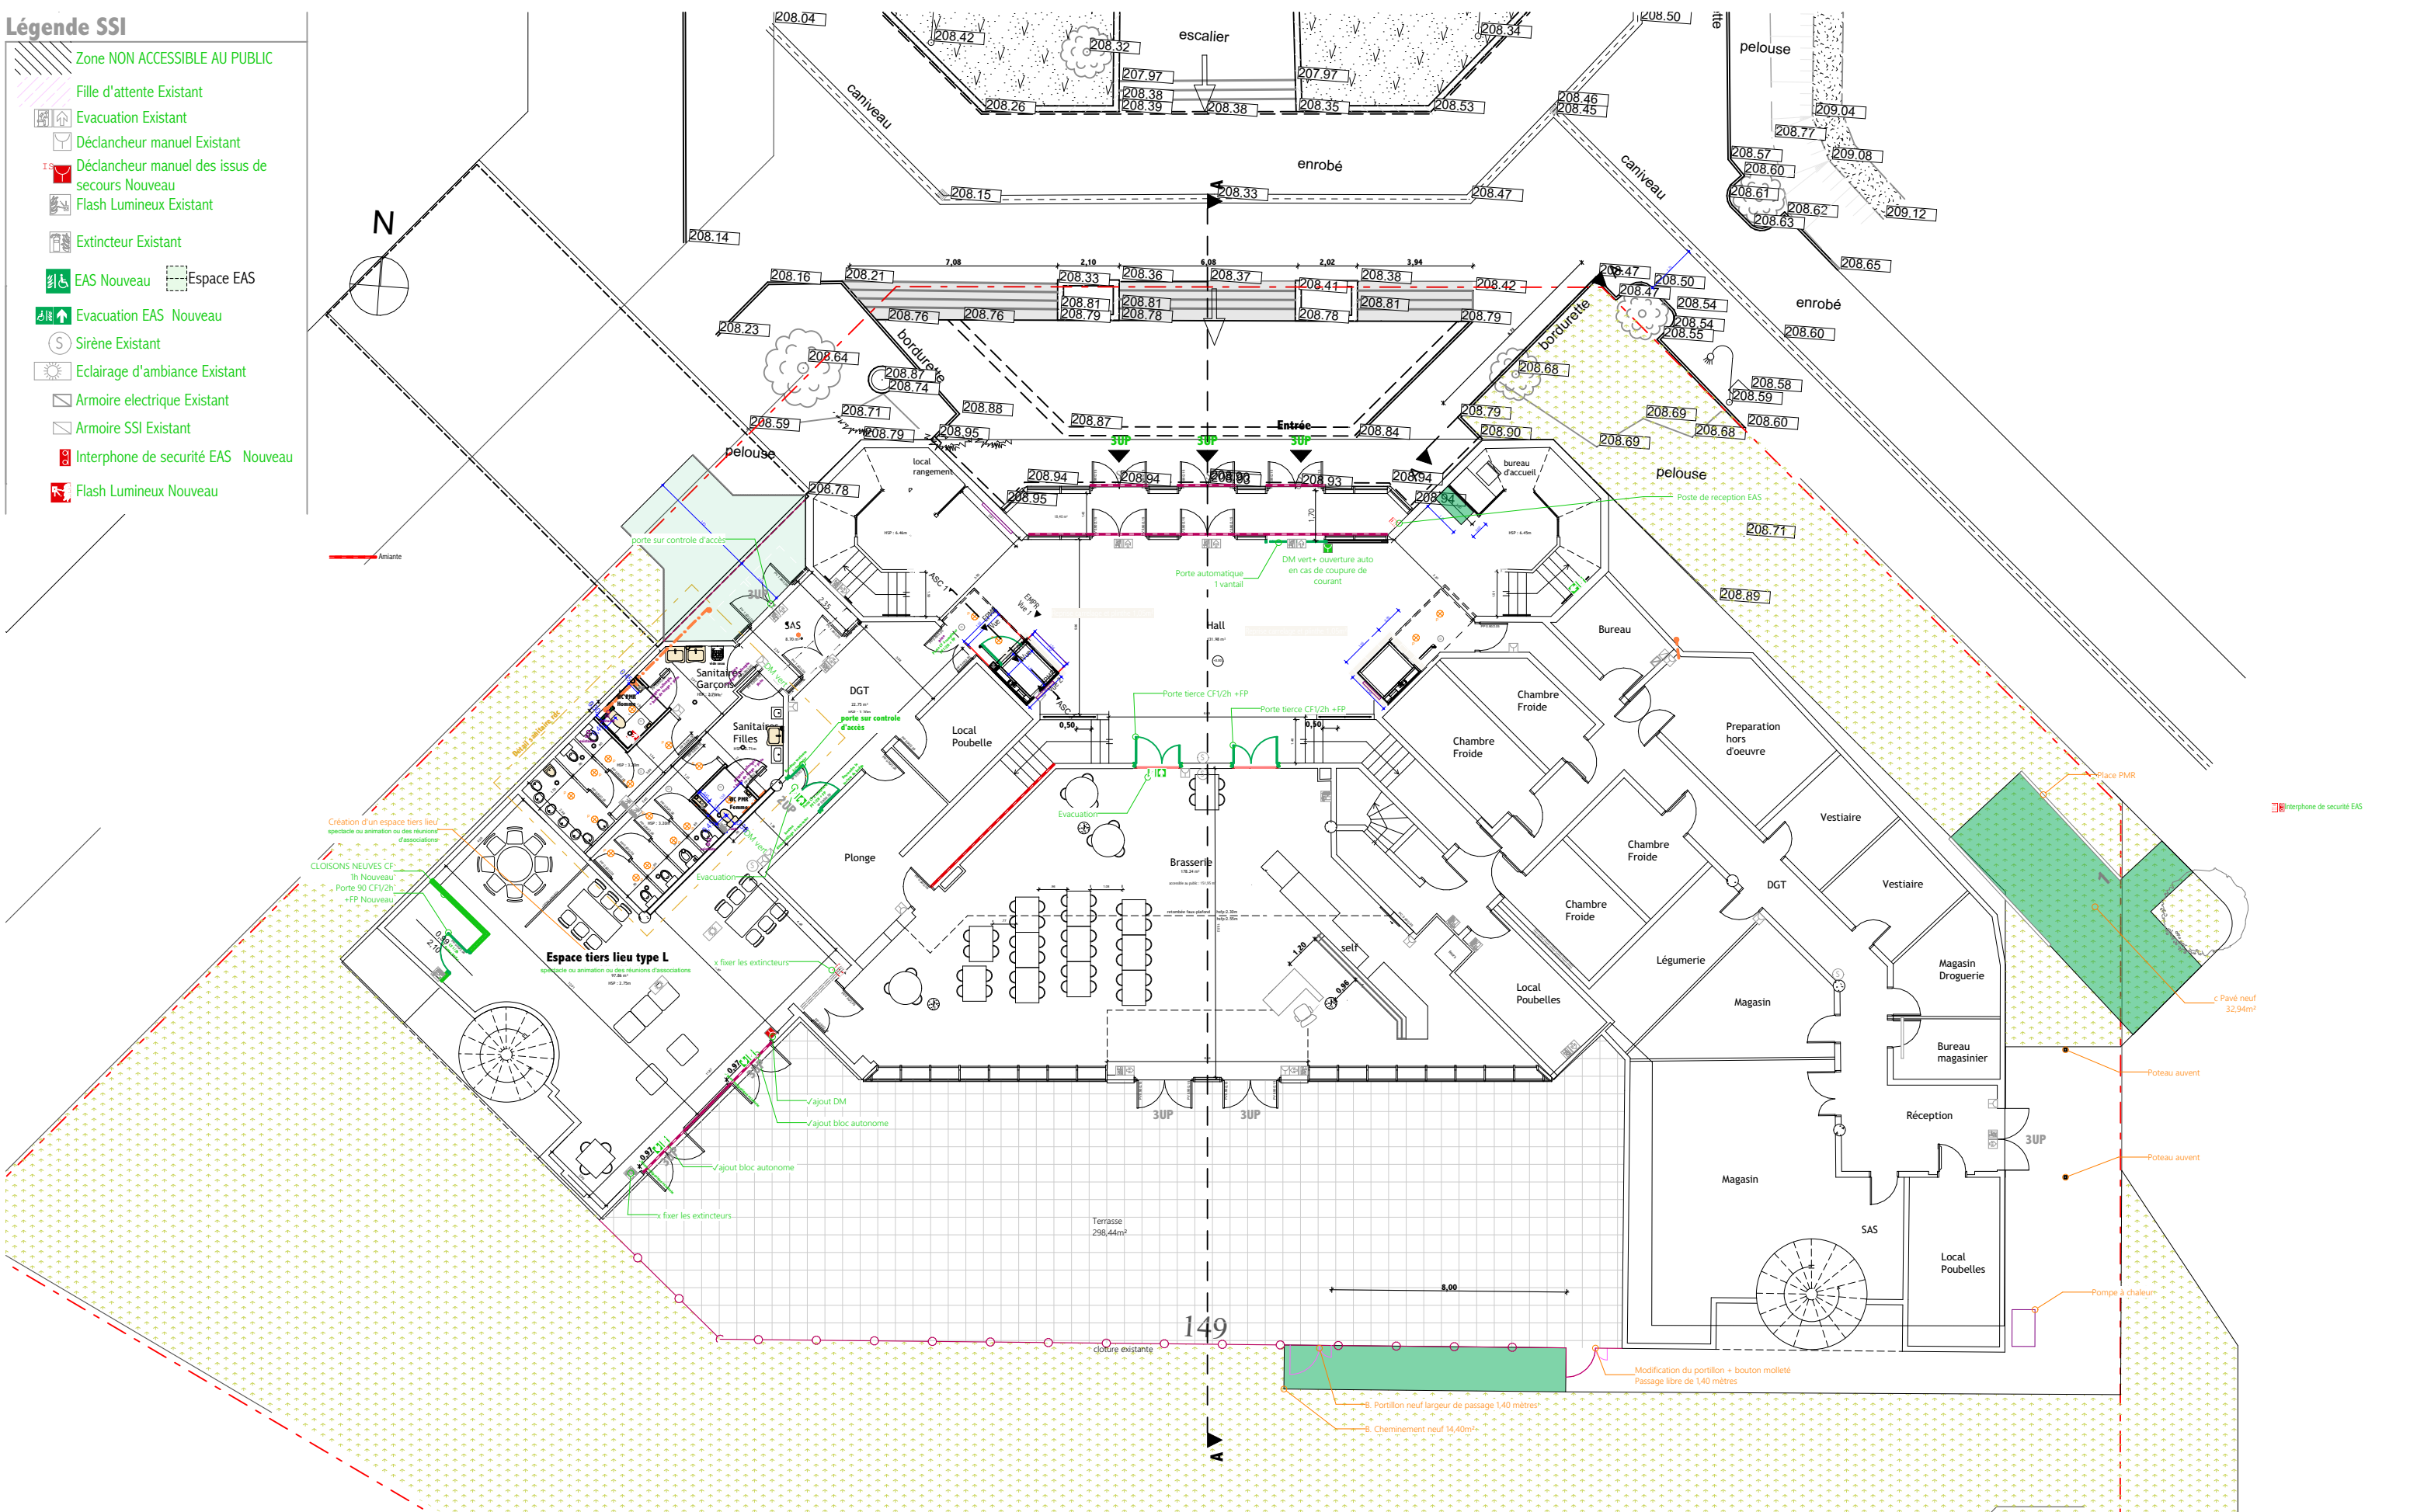

Rez-de-chaussée (SSI)

Légende SSI

- Zone NON ACCESSIBLE AU PUBLIC
- Fille d'attente Existant
- Evacuation Existant
- Déclancheur manuel Existant
- Déclancheur manuel des issus de secours Nouveau
- Flash Lumineux Existant
- Extincteur Existant
- EAS Nouveau
- Espace EAS
- Evacuation EAS Nouveau
- Sirène Existant
- Eclairage d'ambiance Existant
- Armoire électrique Existant
- Armoire SSI Existant
- Interphone de sécurité EAS Nouveau
- Flash Lumineux Nouveau

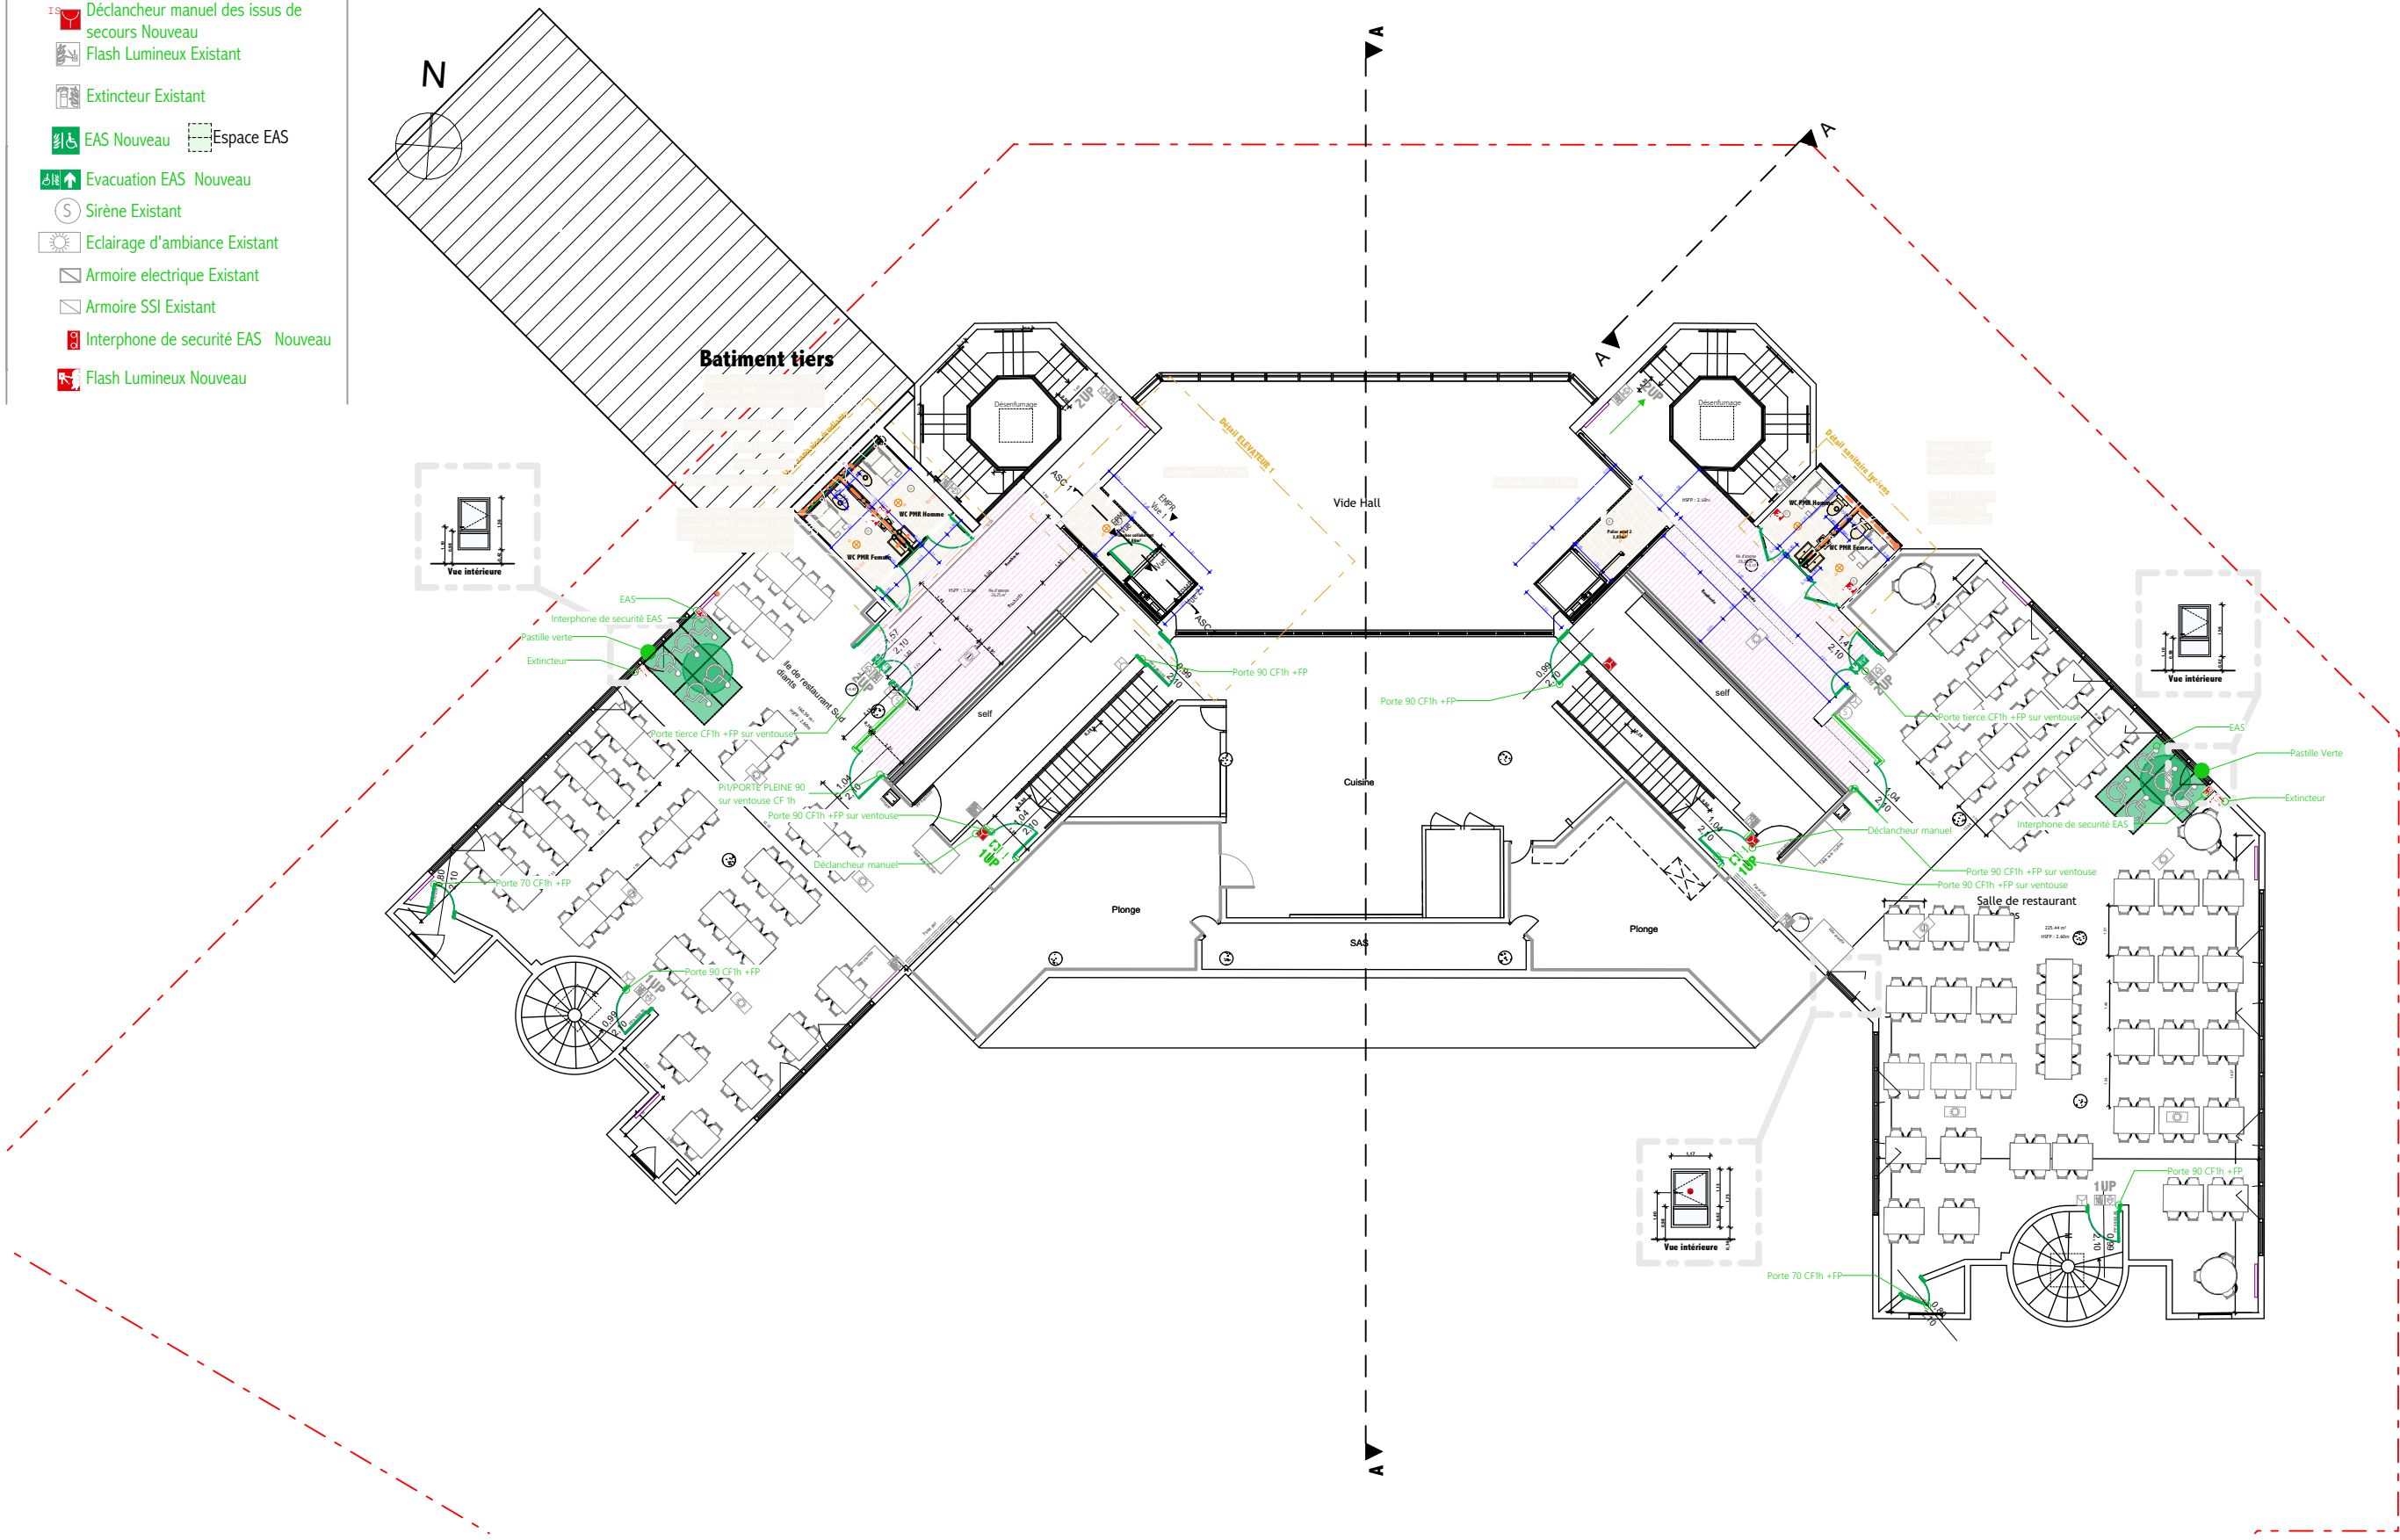

R+1 (SSI)