



REHABILITATION D'UNE CLÔTURE

AU GRAND PORT MARITIME DE GUYANE  
DEGRAD-DES-CANNES  
97354 REMIRE-MONTJOLY

Maîtrise d'Ouvrage



Grand Port Maritime de Guyane  
DEGRAD-DES-CANNES  
97354 REMIRE-MONTJOLY

t.blanchard@portdeguyane.fr

BE VRD/AMENAGEMENT



258 avenue Justin CATAYEE  
Kelex, route de la Madeleine  
97300 CAYENNE

Mob : 07 50 05 52 65

Sl.antillesguyane@outlook.fr

PHASE EXE

CLÔTURE



Profil de la clôture projetée

Echelles : 1/200


Date : 15/01/2025

20250115

VRD-10

0

Indices	Dates	Modifications
0	15/01/2025	Original

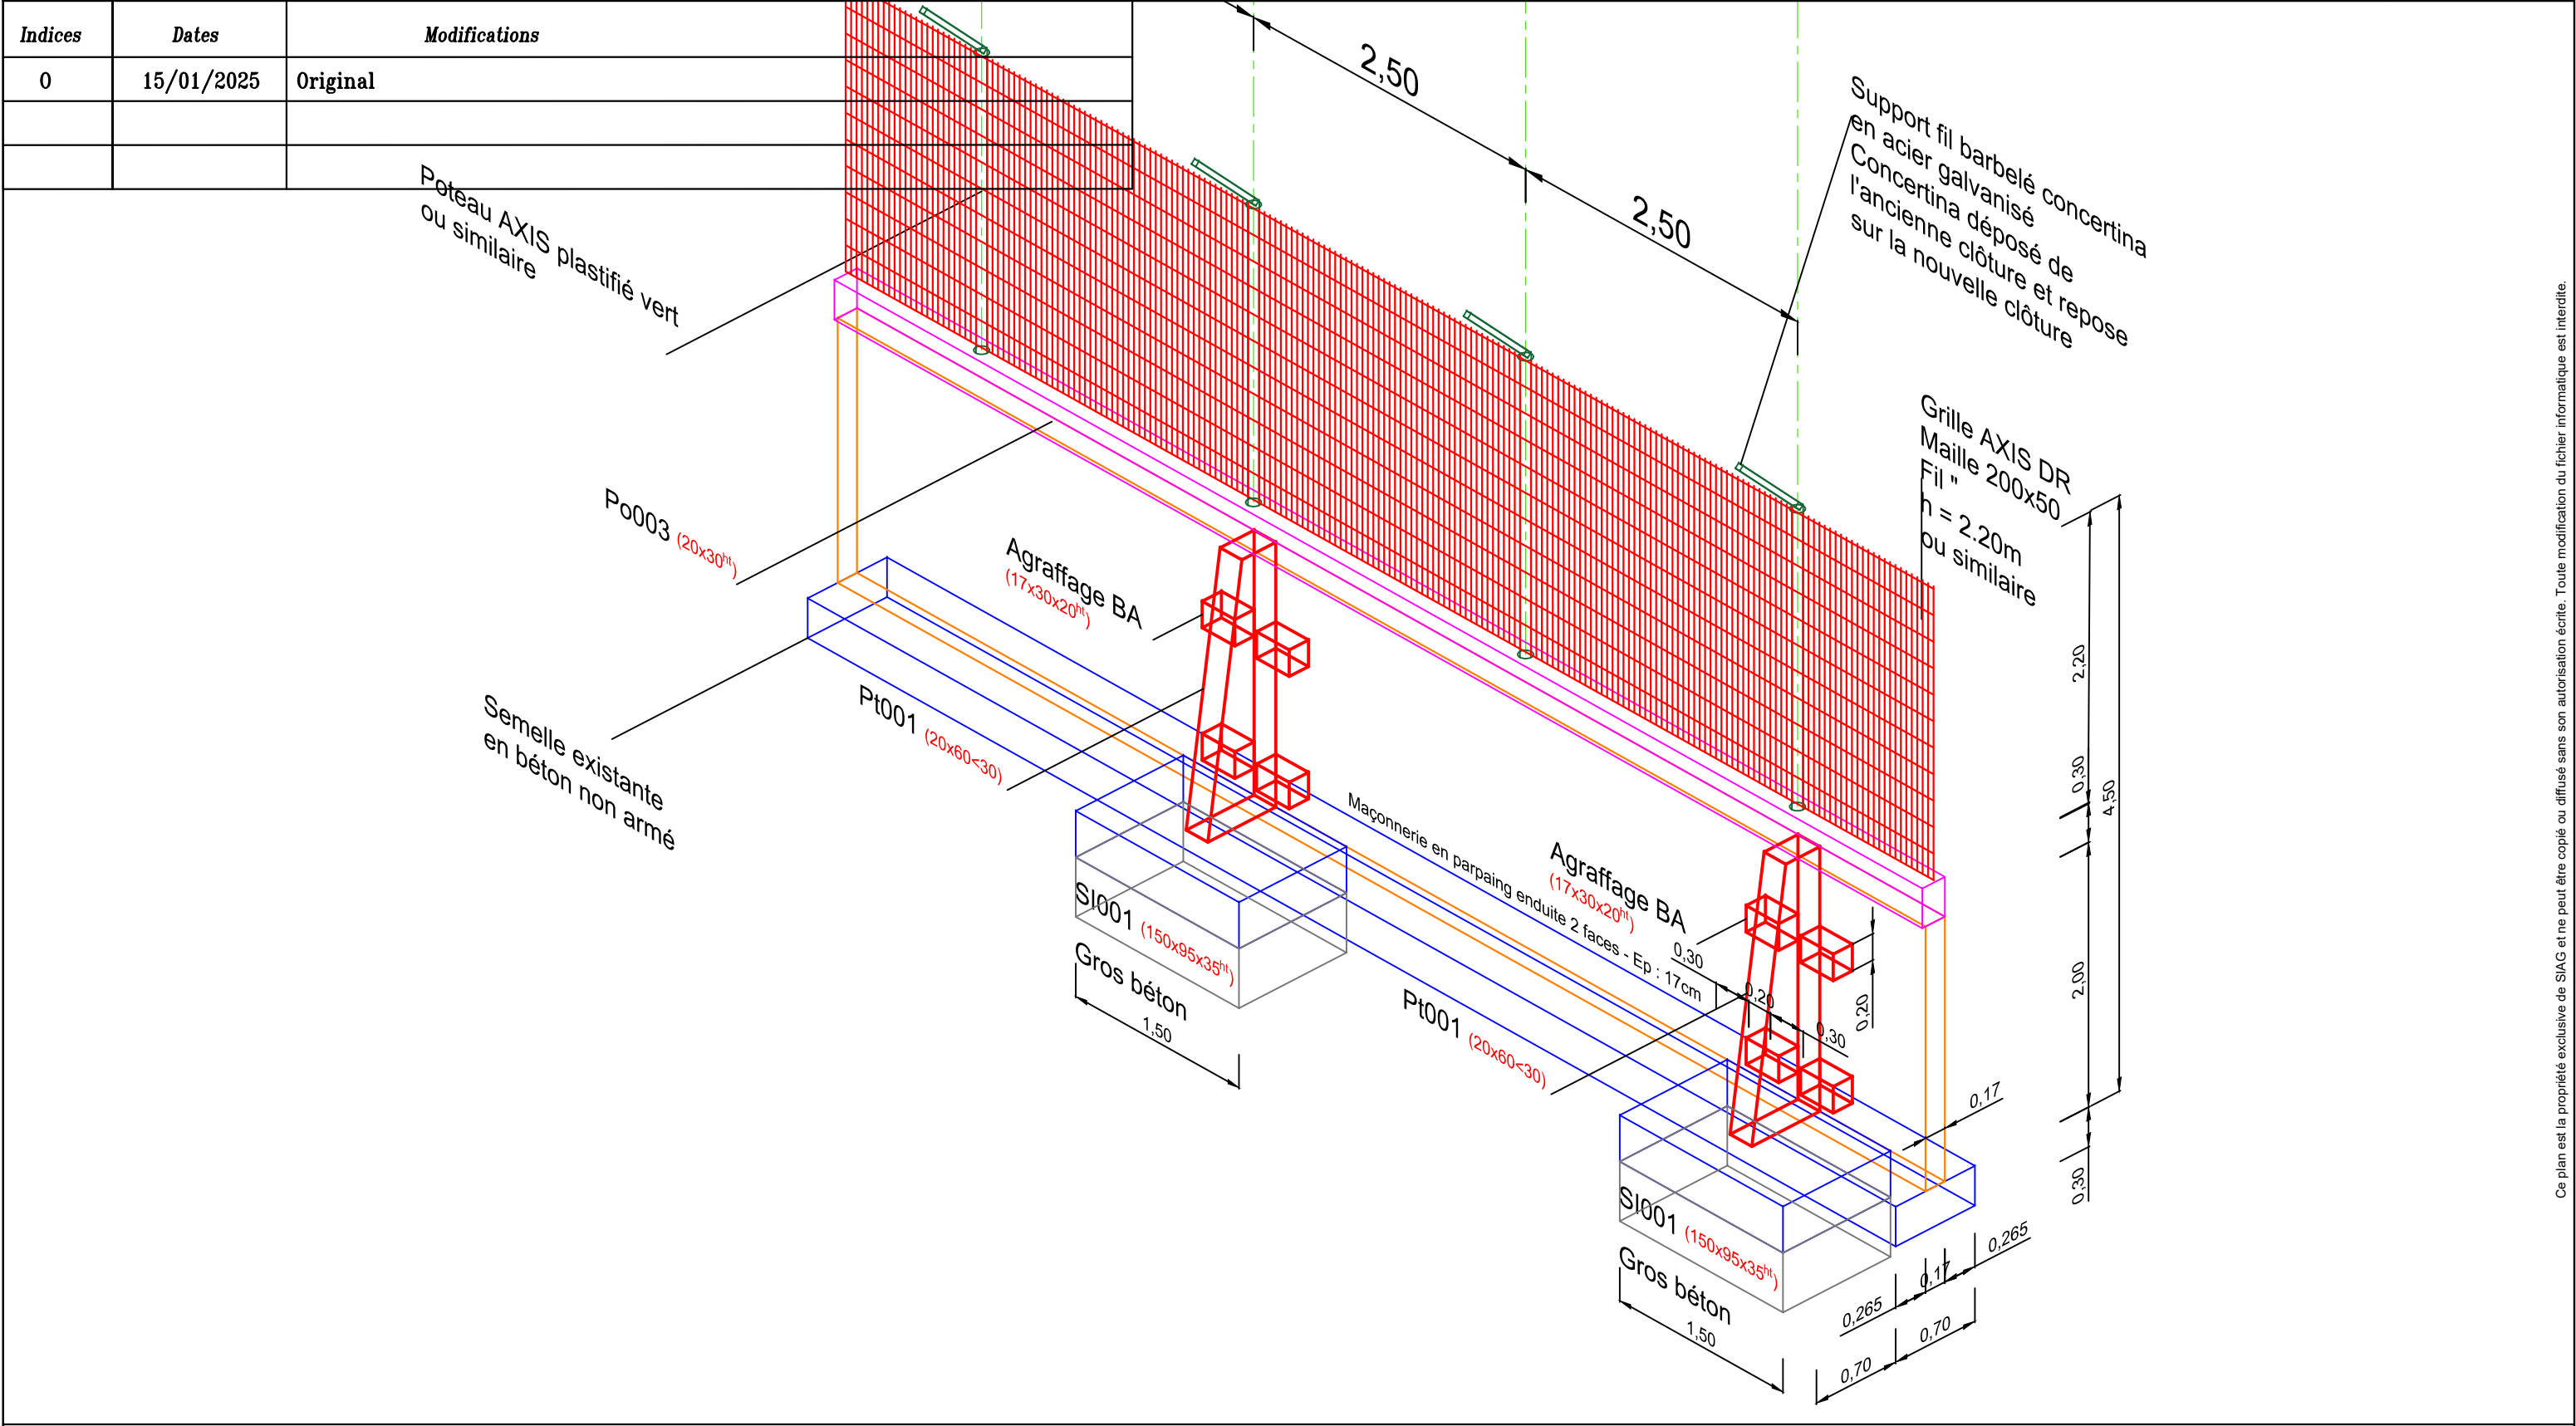

**SI ANTILLES GUYANE**  
258, avenue Justin CATAYEE  
97300 CAYENNE  
Mob : 07 50 05 52 65  
[si.antillesguyane@outlook.fr](mailto:si.antillesguyane@outlook.fr)