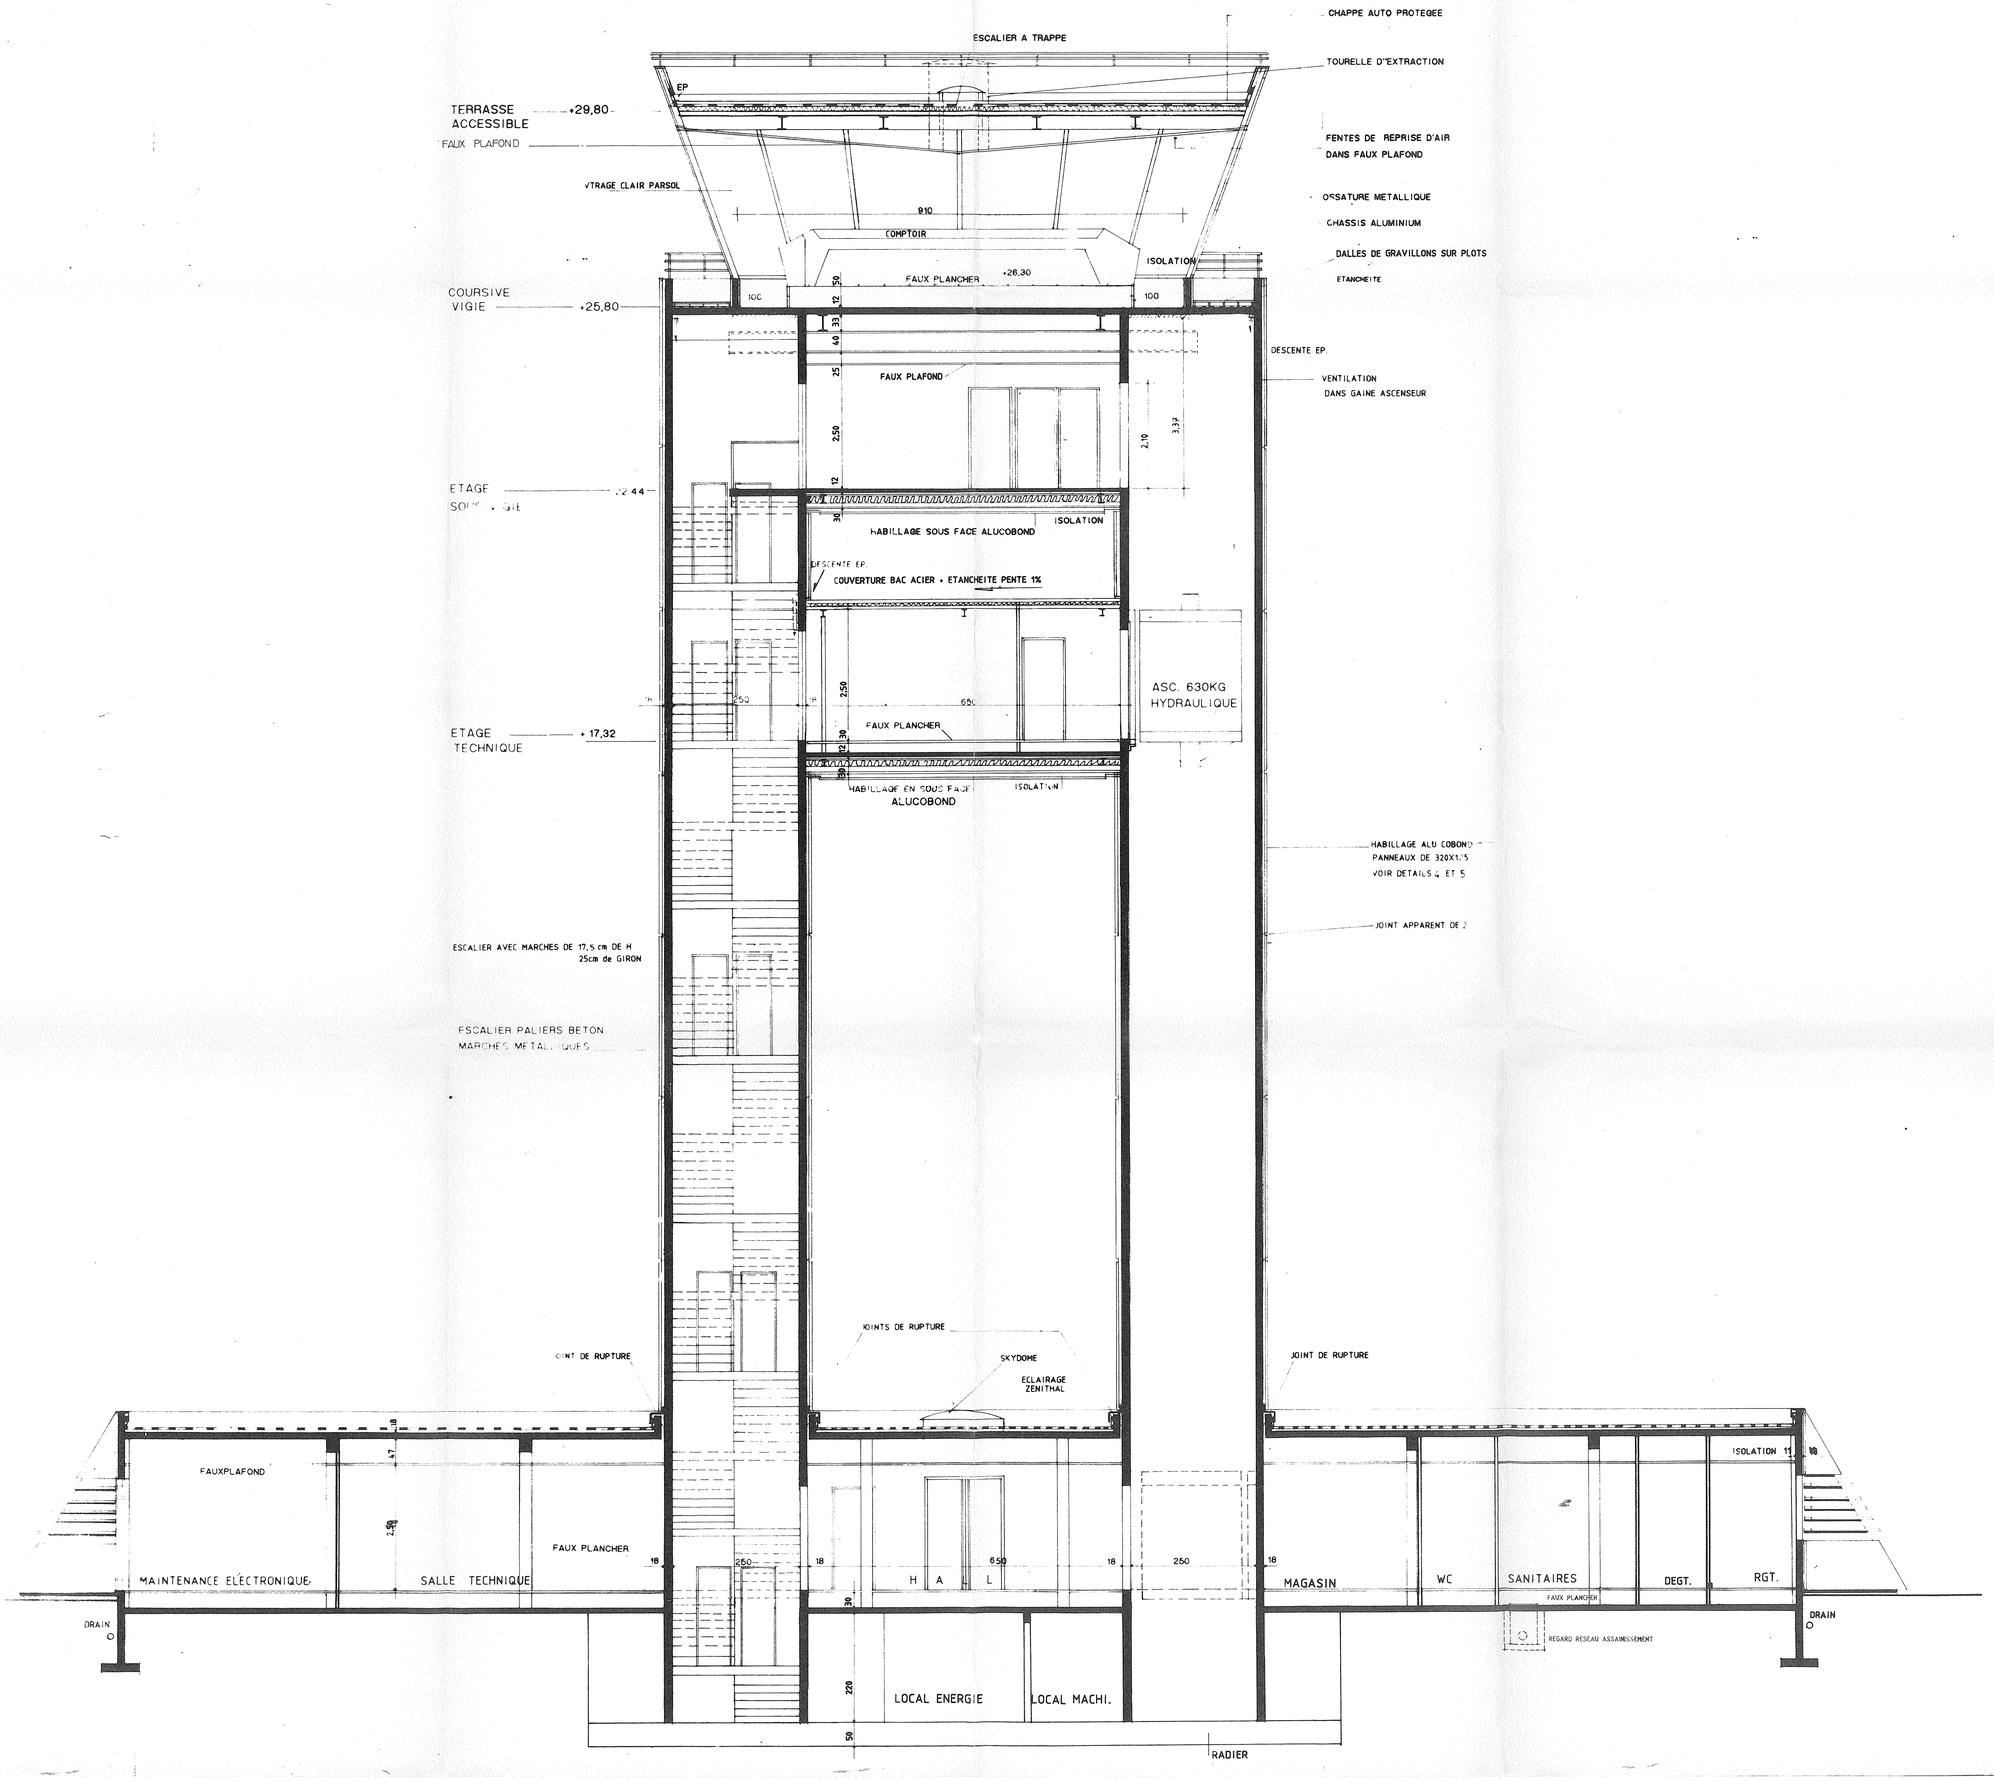

NOUVELLE TOUR DE CONTROLE DE NANTES CHATEAU-BOUGON

MINISTERE DE L'EQUIPEMENT DU LOGEMENT DES TRANSPORTS ET DE LA MER

AERODROME DE NANTES CHATEAU-BOUGON

1991

DIRECTION DEPARTEMENTALE DE L'EQUIPEMENT DE LOIRE-ATLANTIQUE

ARCHITECTE MANDATAIRE	G. DUCROCQ, Architecte DPLG - Urbaniste DIUP 22 rue du Petit Musc - 75004 PARIS - Tél. 42.71.45.04
ARCHITECTE ASSOCIE	VIJOUX-VERGER, Architectes DPLG 28 rue de Strasbourg - 44000 NANTES - Tél. : 40.89.46.87
BUREAUX D'ETUDES	BET PLBI STRUCTURE - 7 9 rue Condorcet - 44100 NANTES - Tél. : 40.73.28.55 BET GANTOIS FLUIDES - 10 rue de la Joardière - 44807 ST HERBLAIN - tél. : 40.92.15.34

Titre du plan: **COUPE**

N° 1256 — DIRECTION AVIATION CIVILE NORD

Date	Modifications	
21 04 92	MISE AJOUR	Echelle : 1/50°
		Date : 07 04 92
		Dessinateur
		Contrôle
		Approbation
		Annule et remplace plan n°