



Vue suivant a

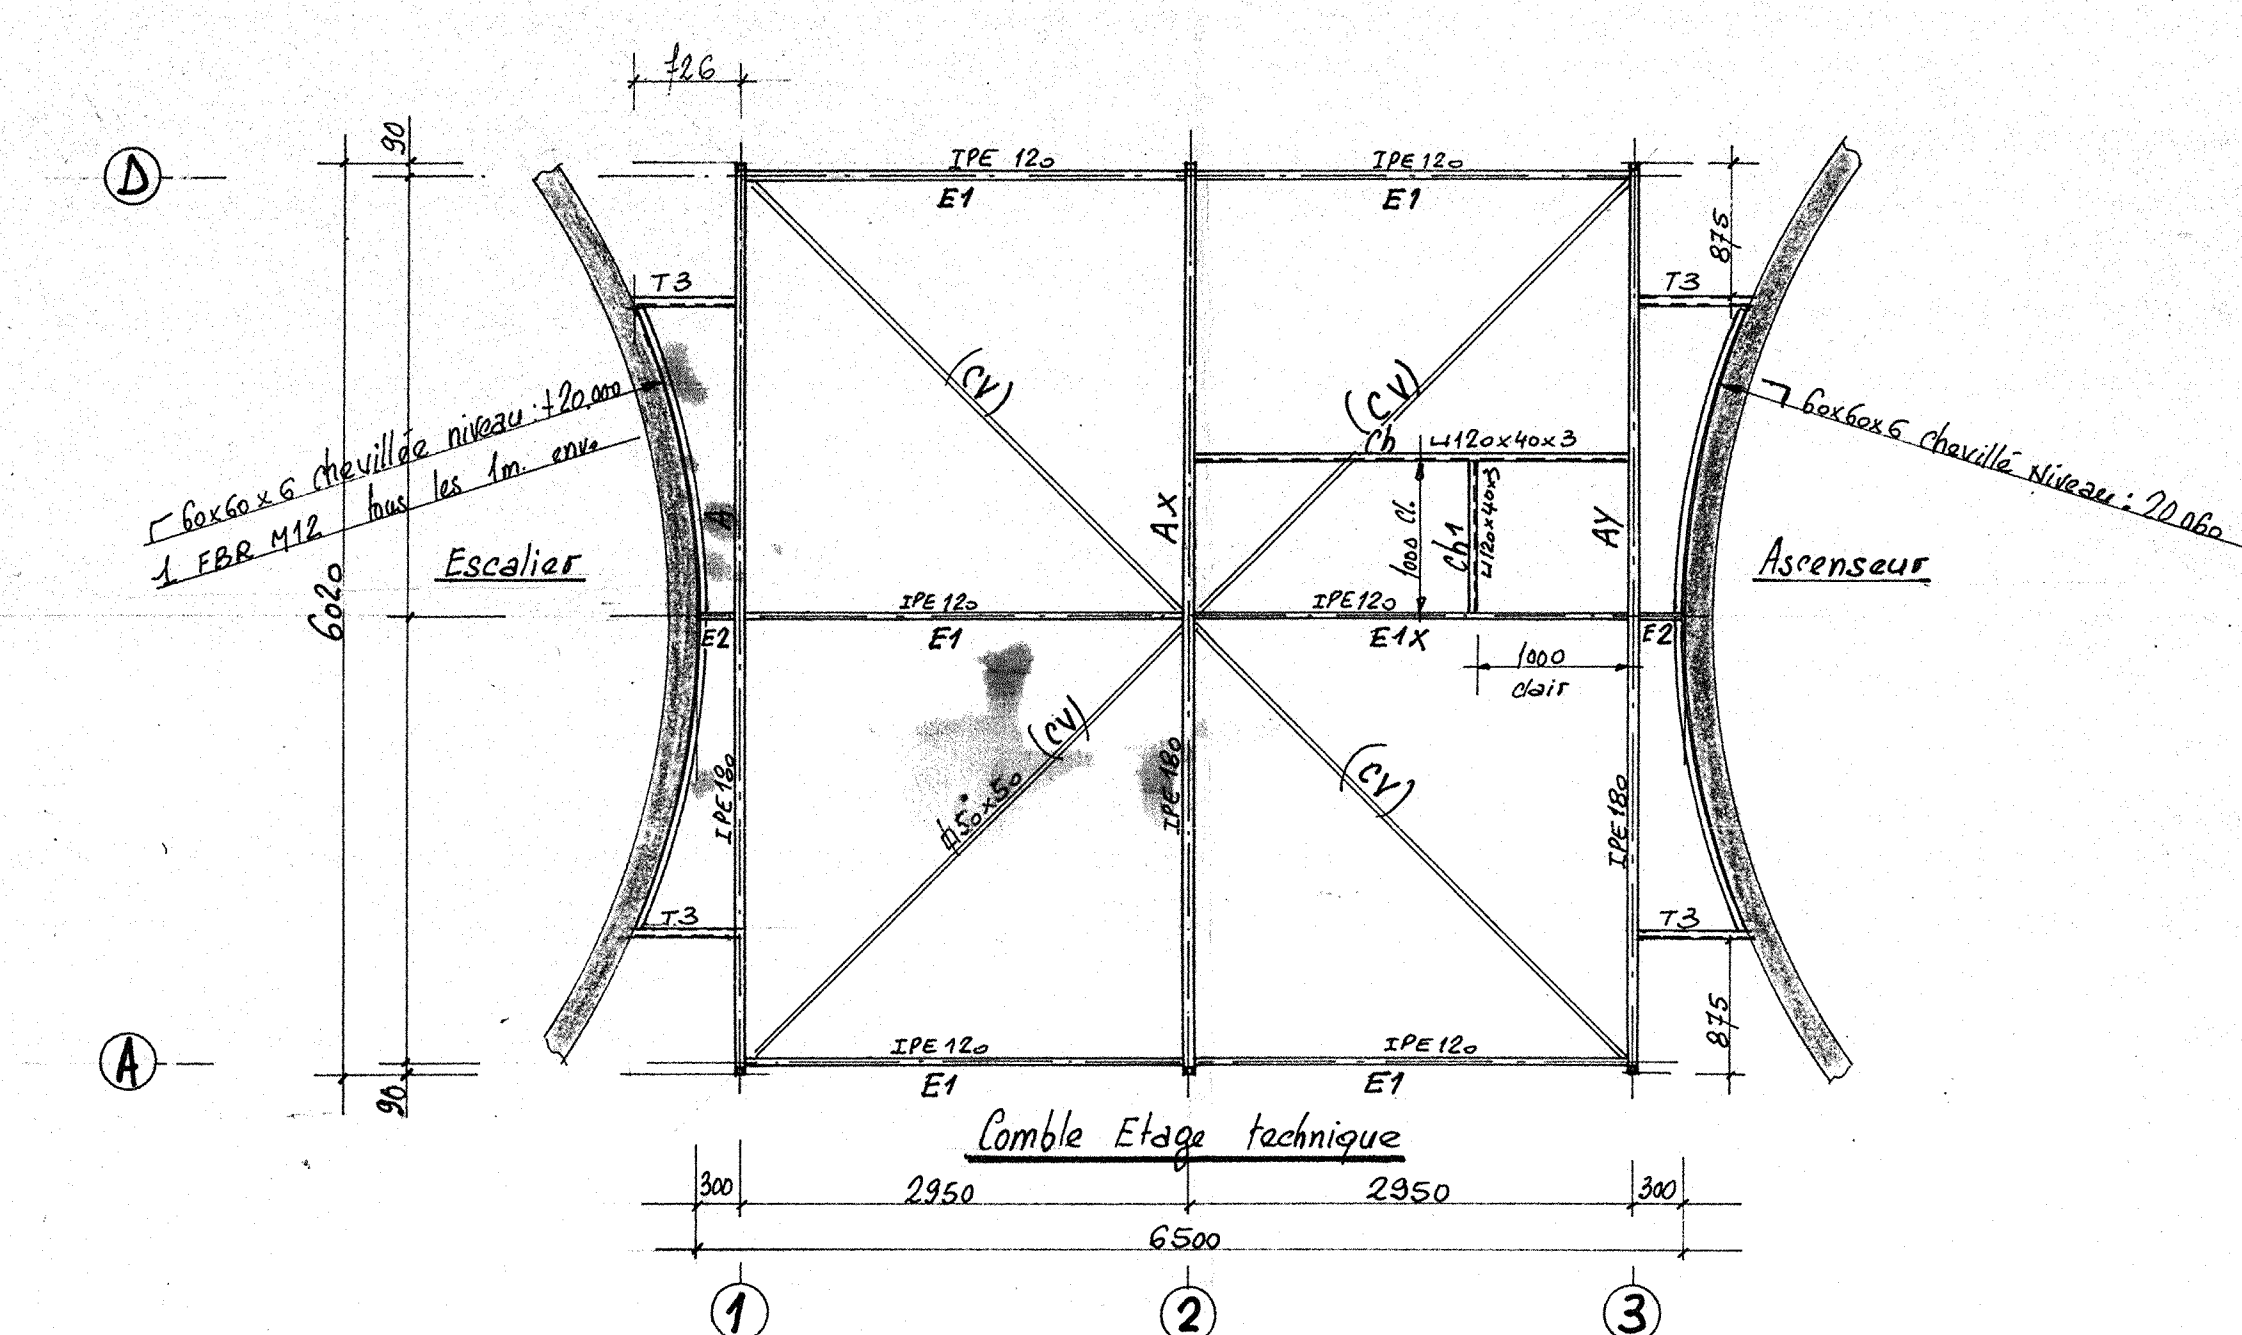


Comble Etage technique

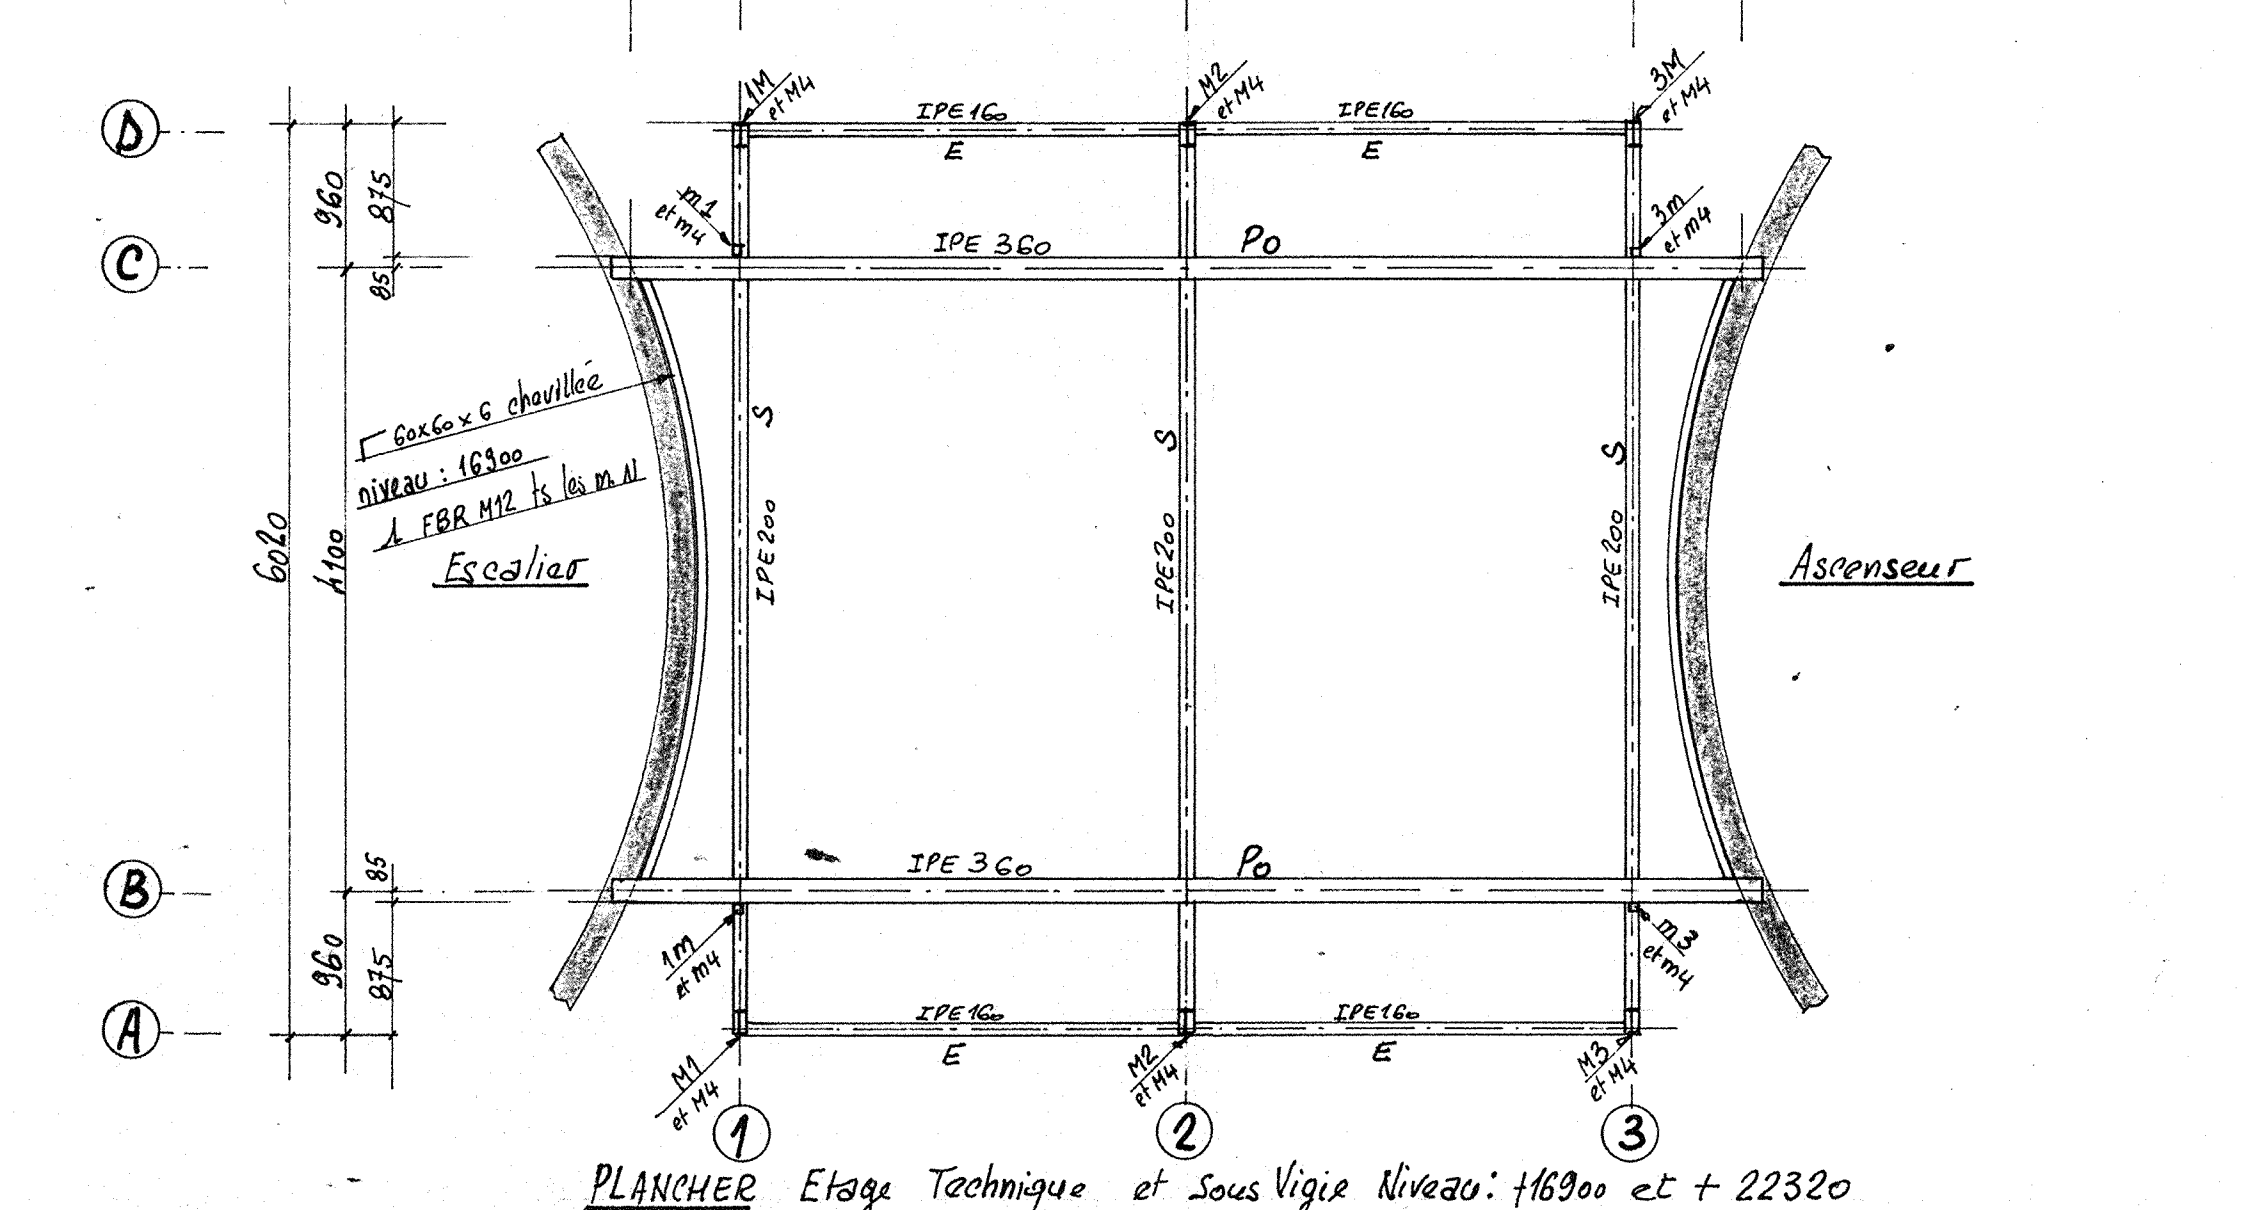


PLANCHER Etage Technique et sous Vigie Niveau: +16300 et +22320


Nota: minis rebères pour
HEA 240 et HEA 180

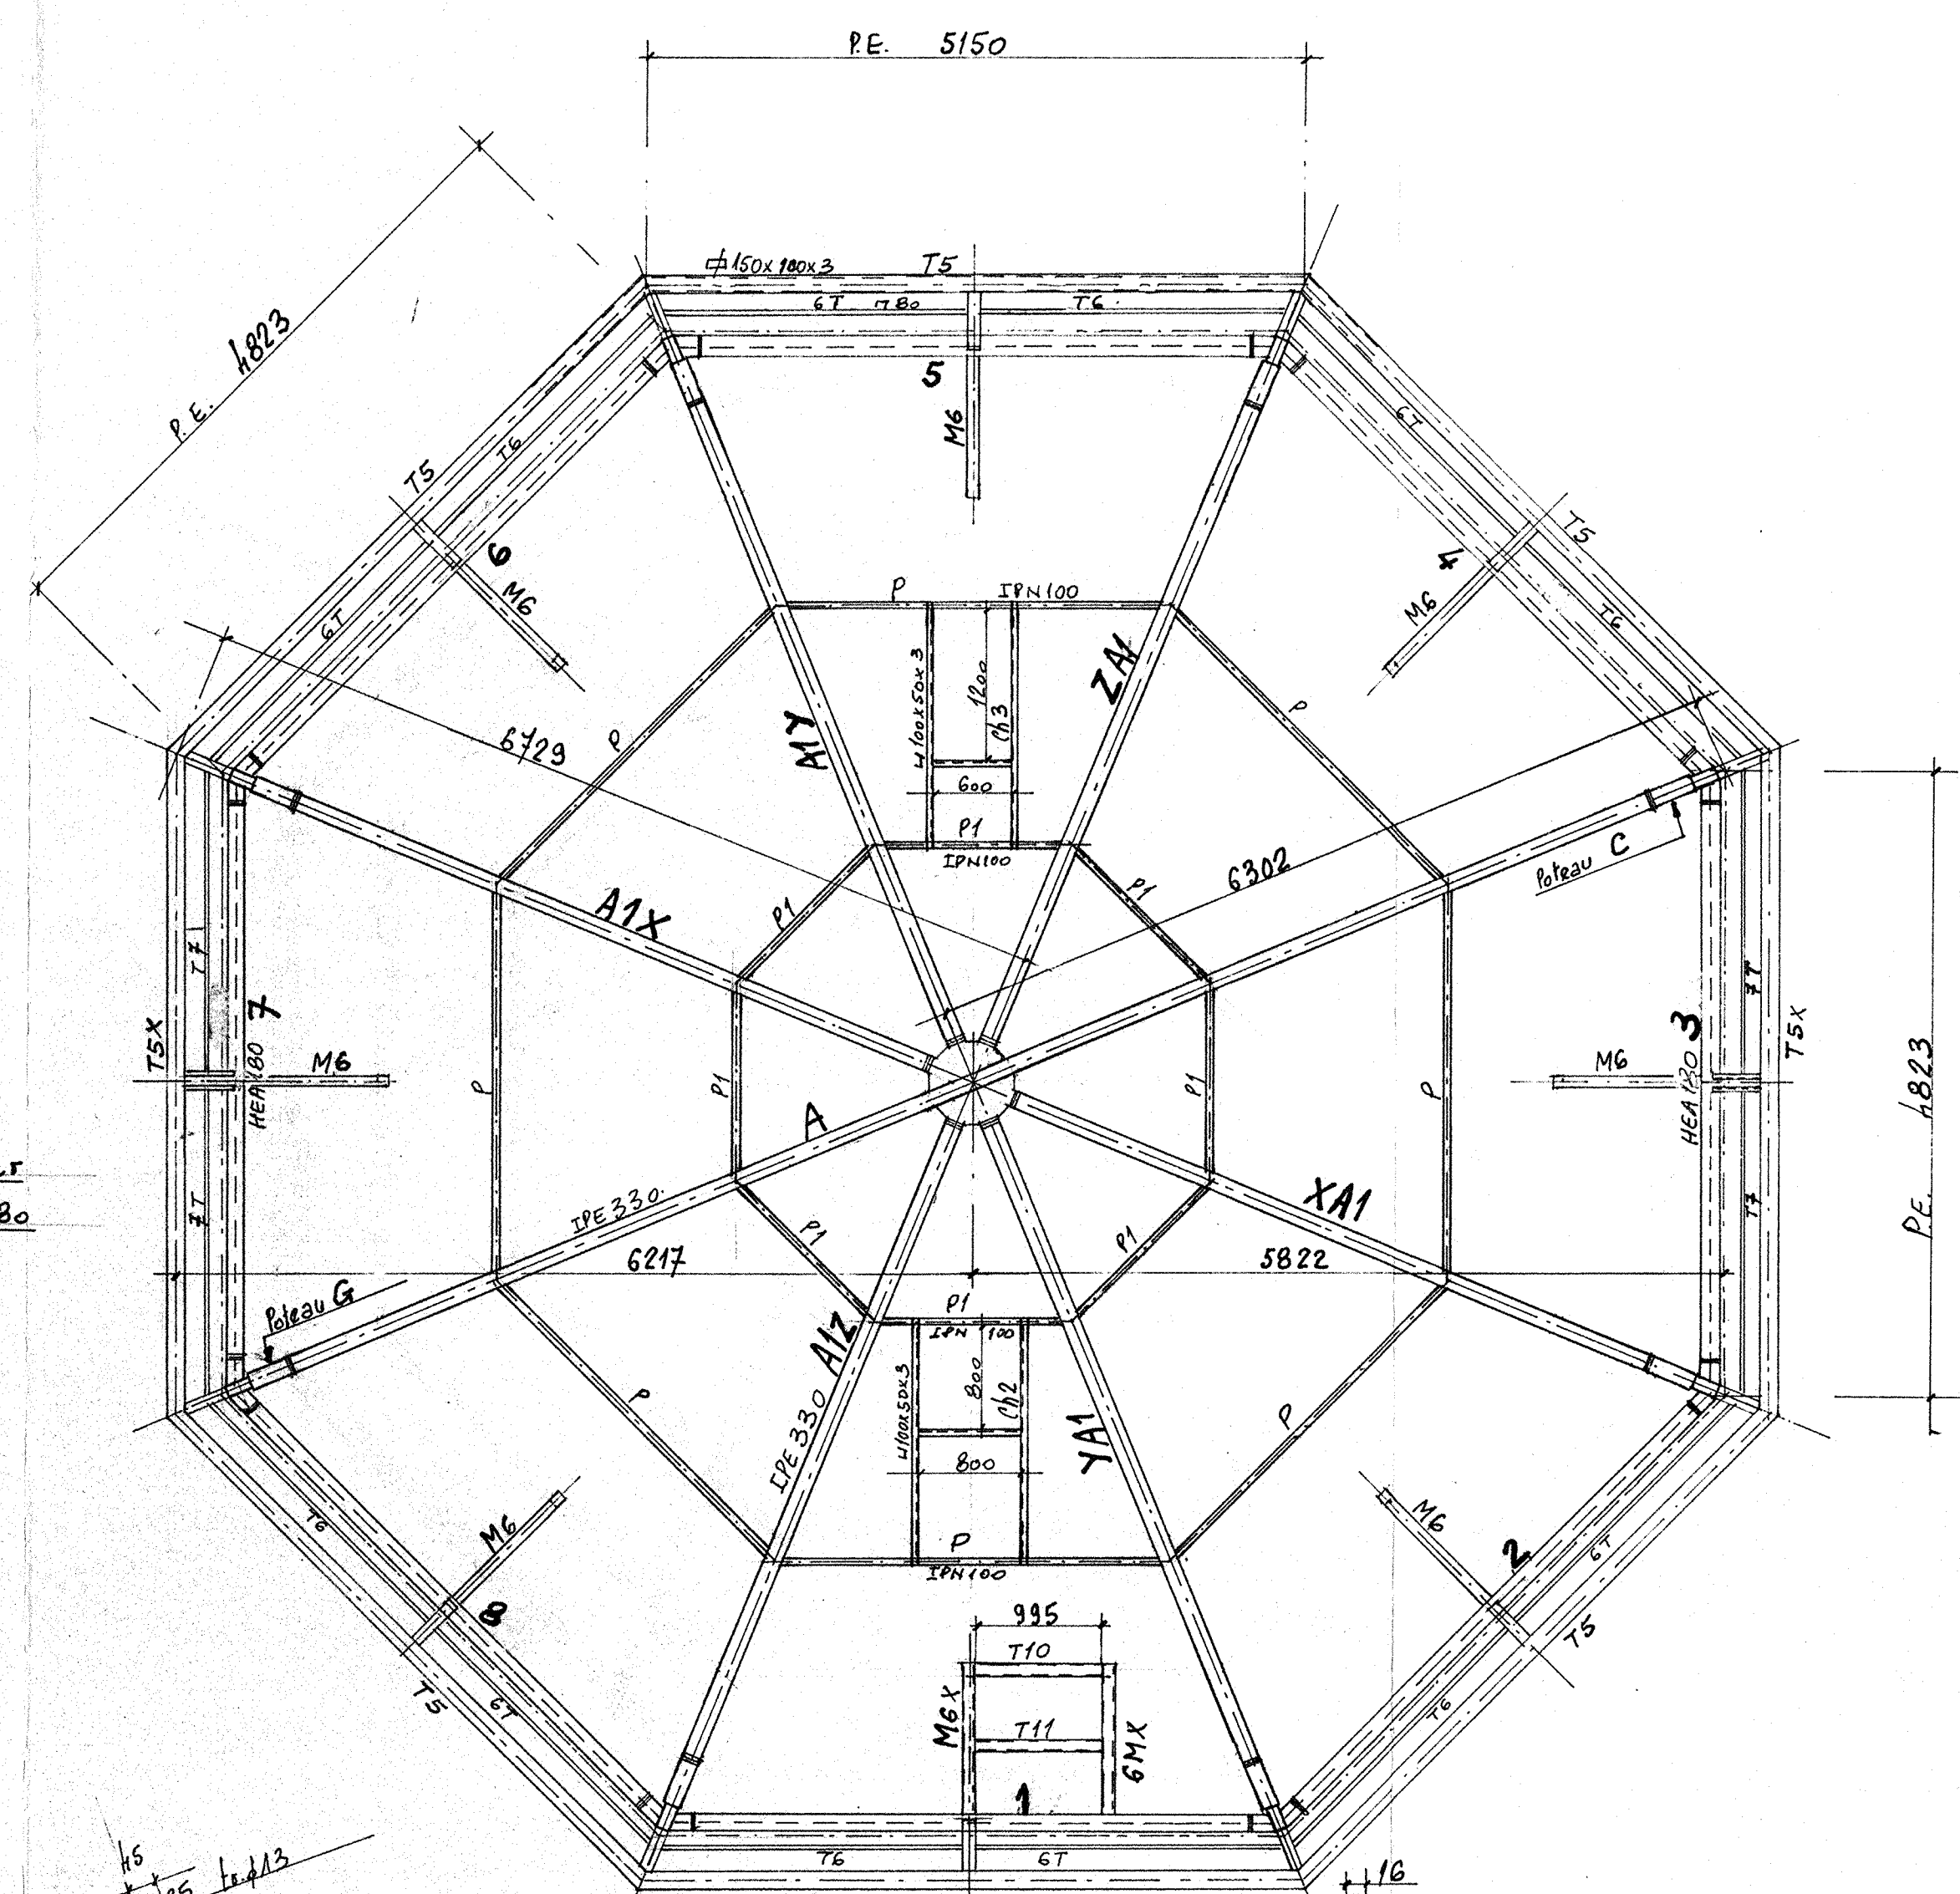


COMBLE VIGIE

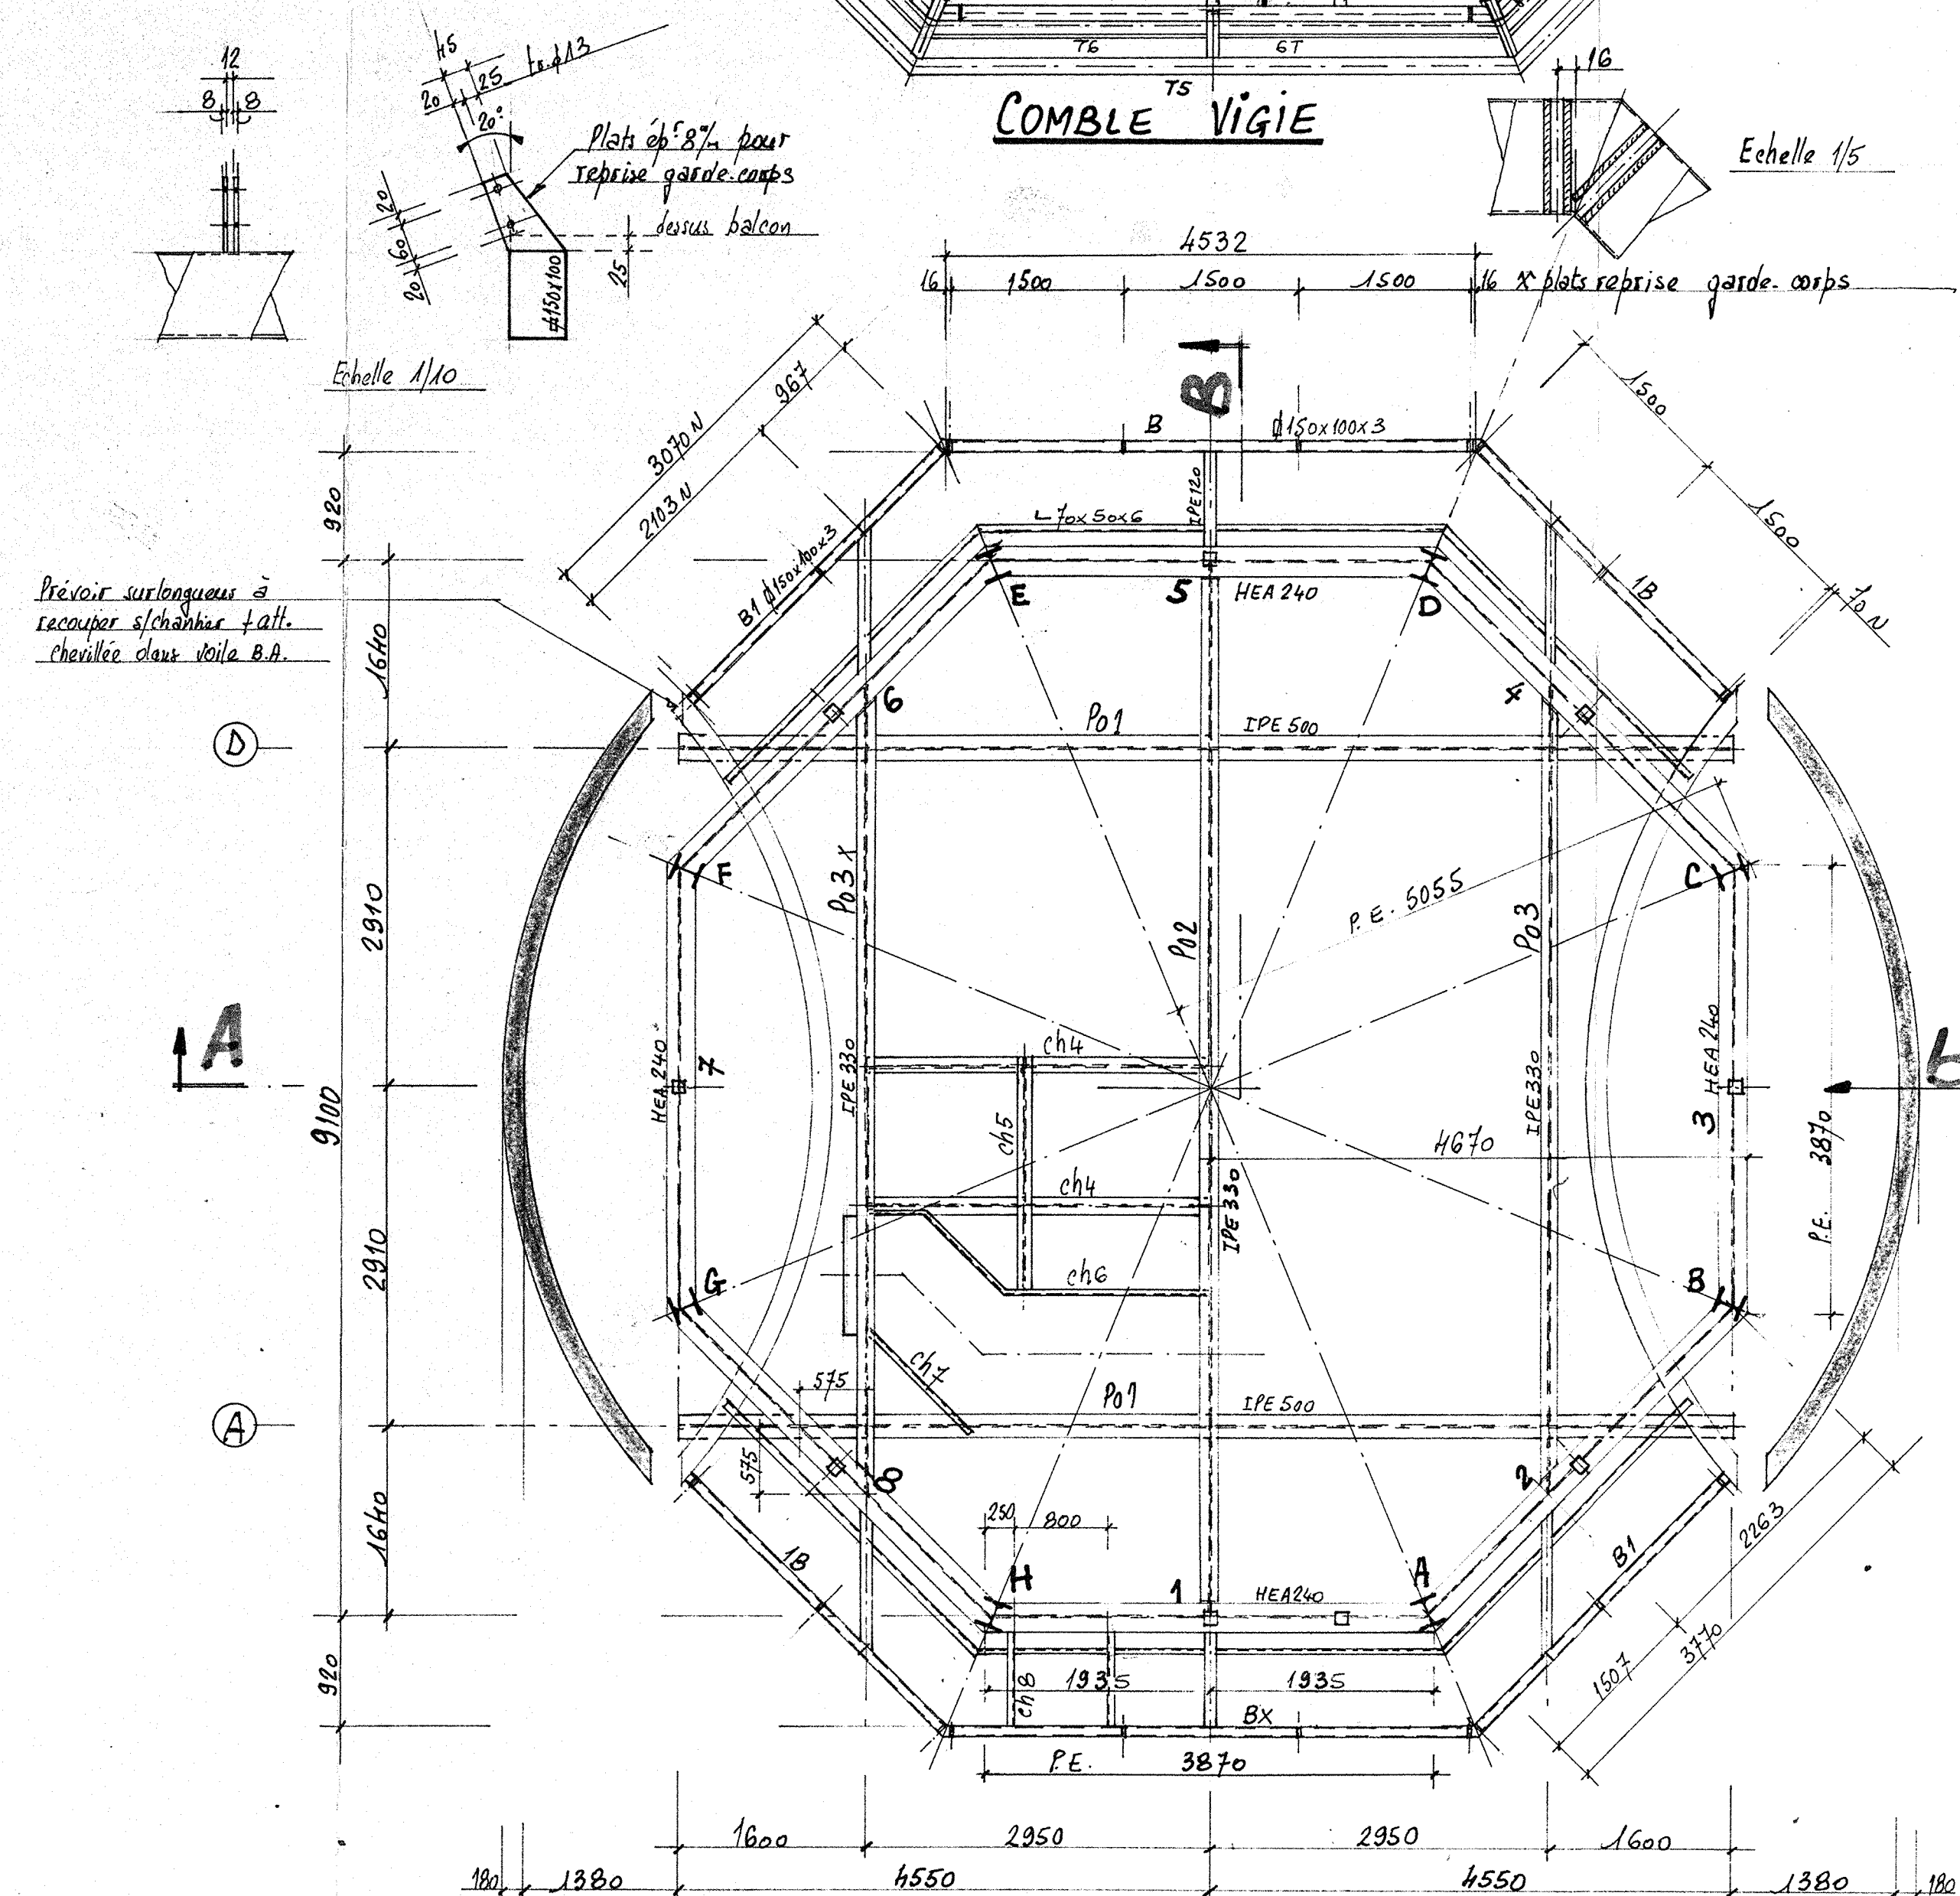

PLANCHER VIGIE niveau +25680

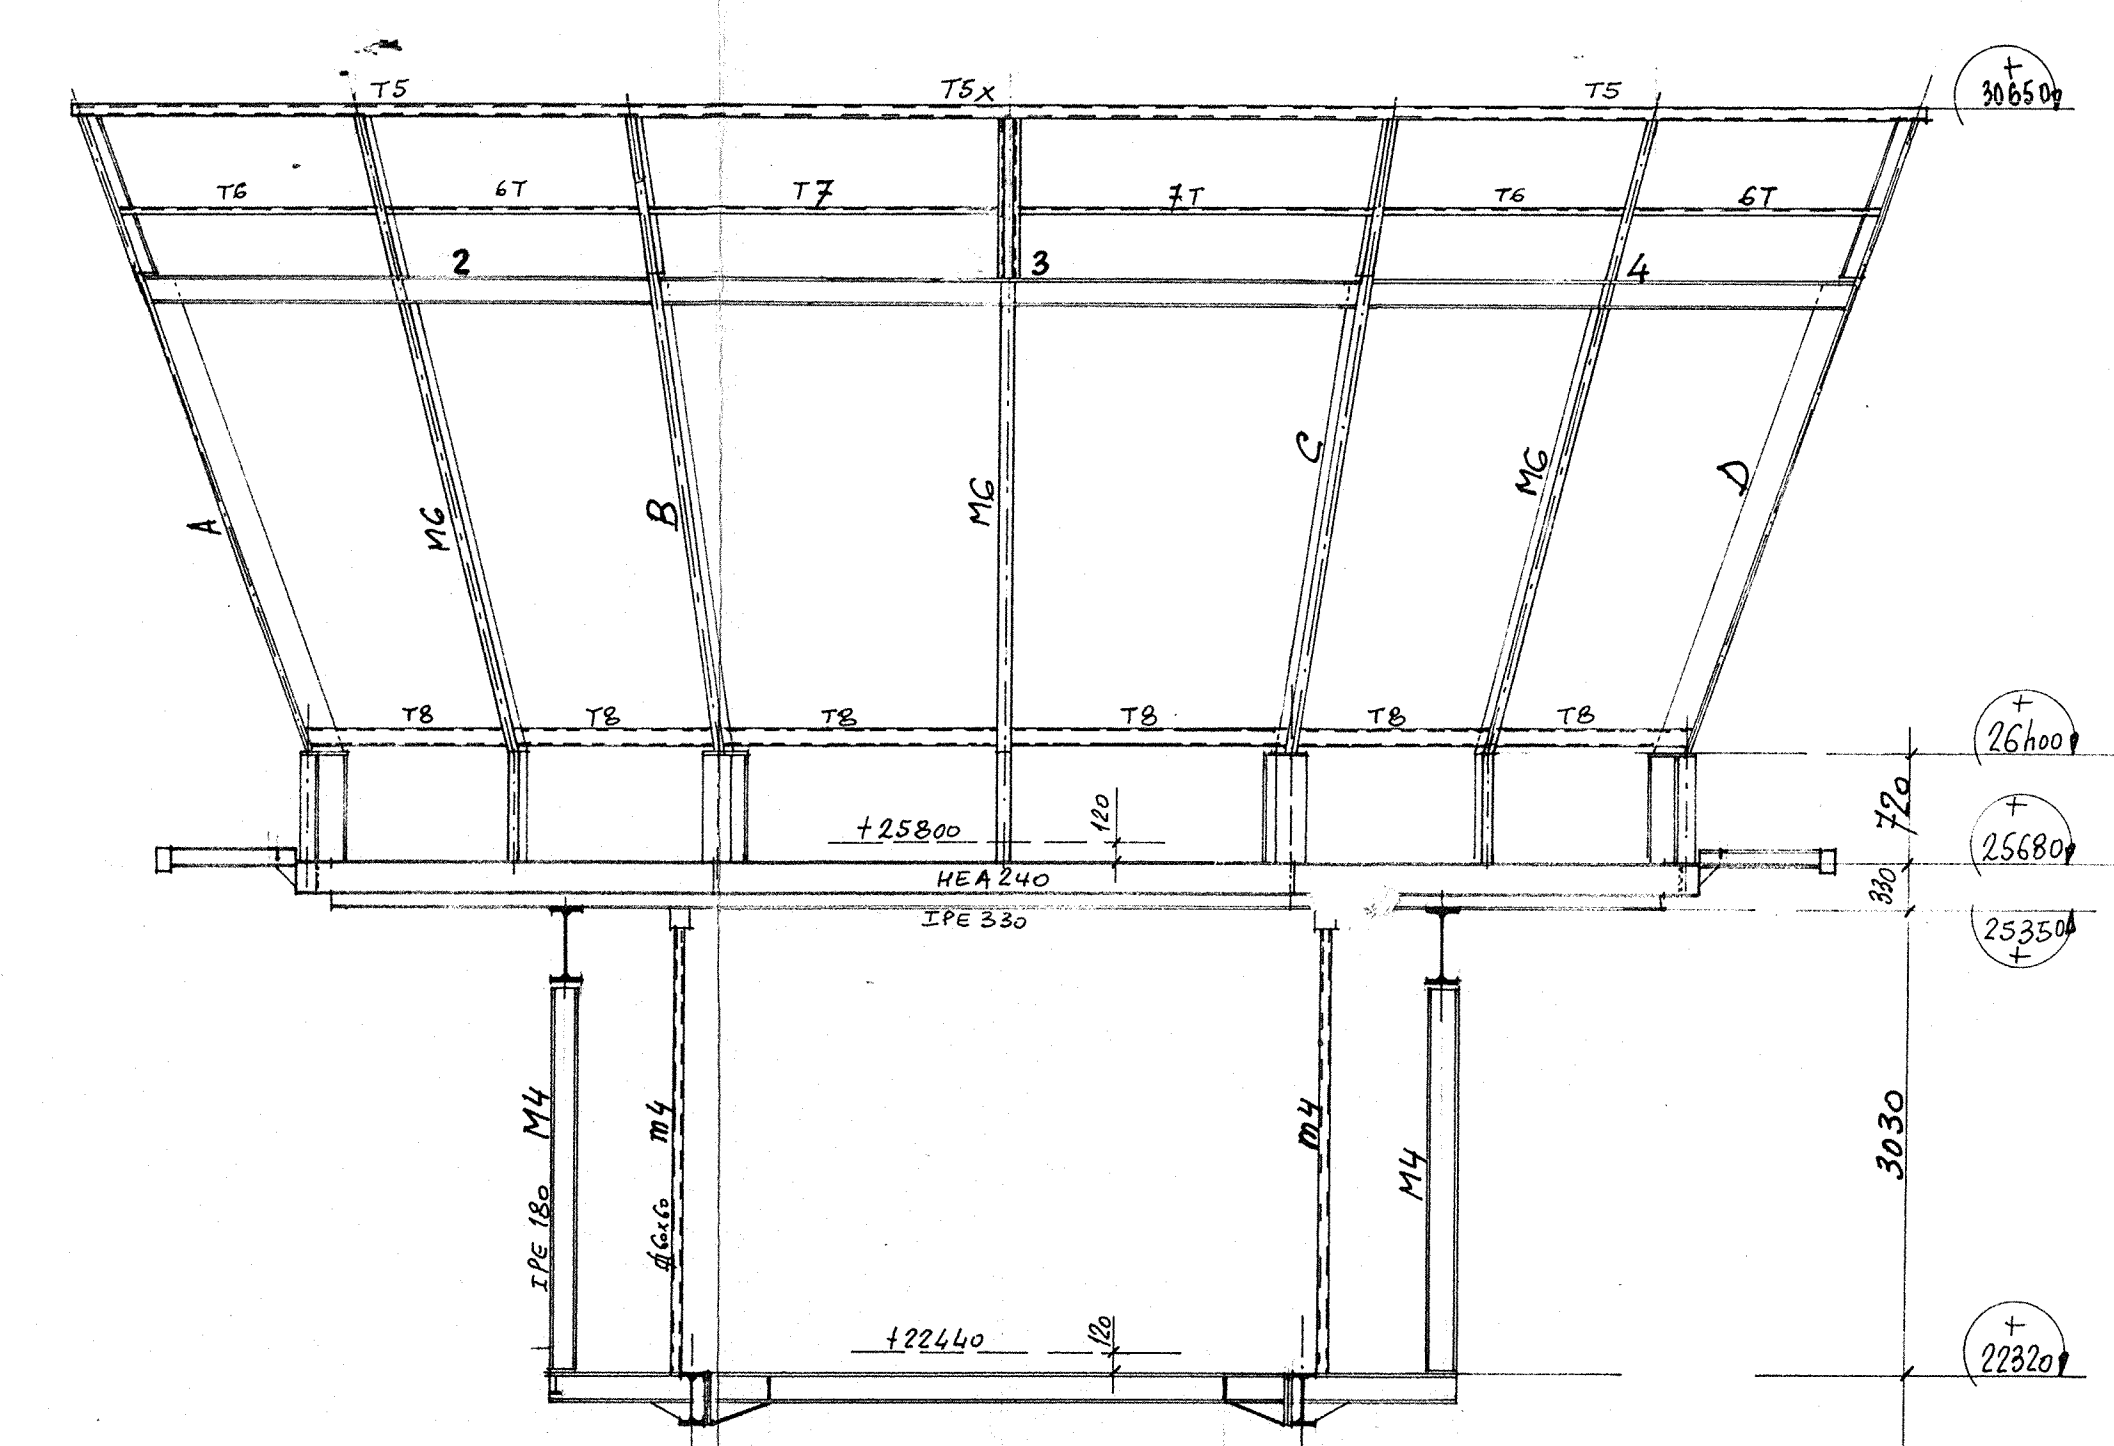

Vue suivant b

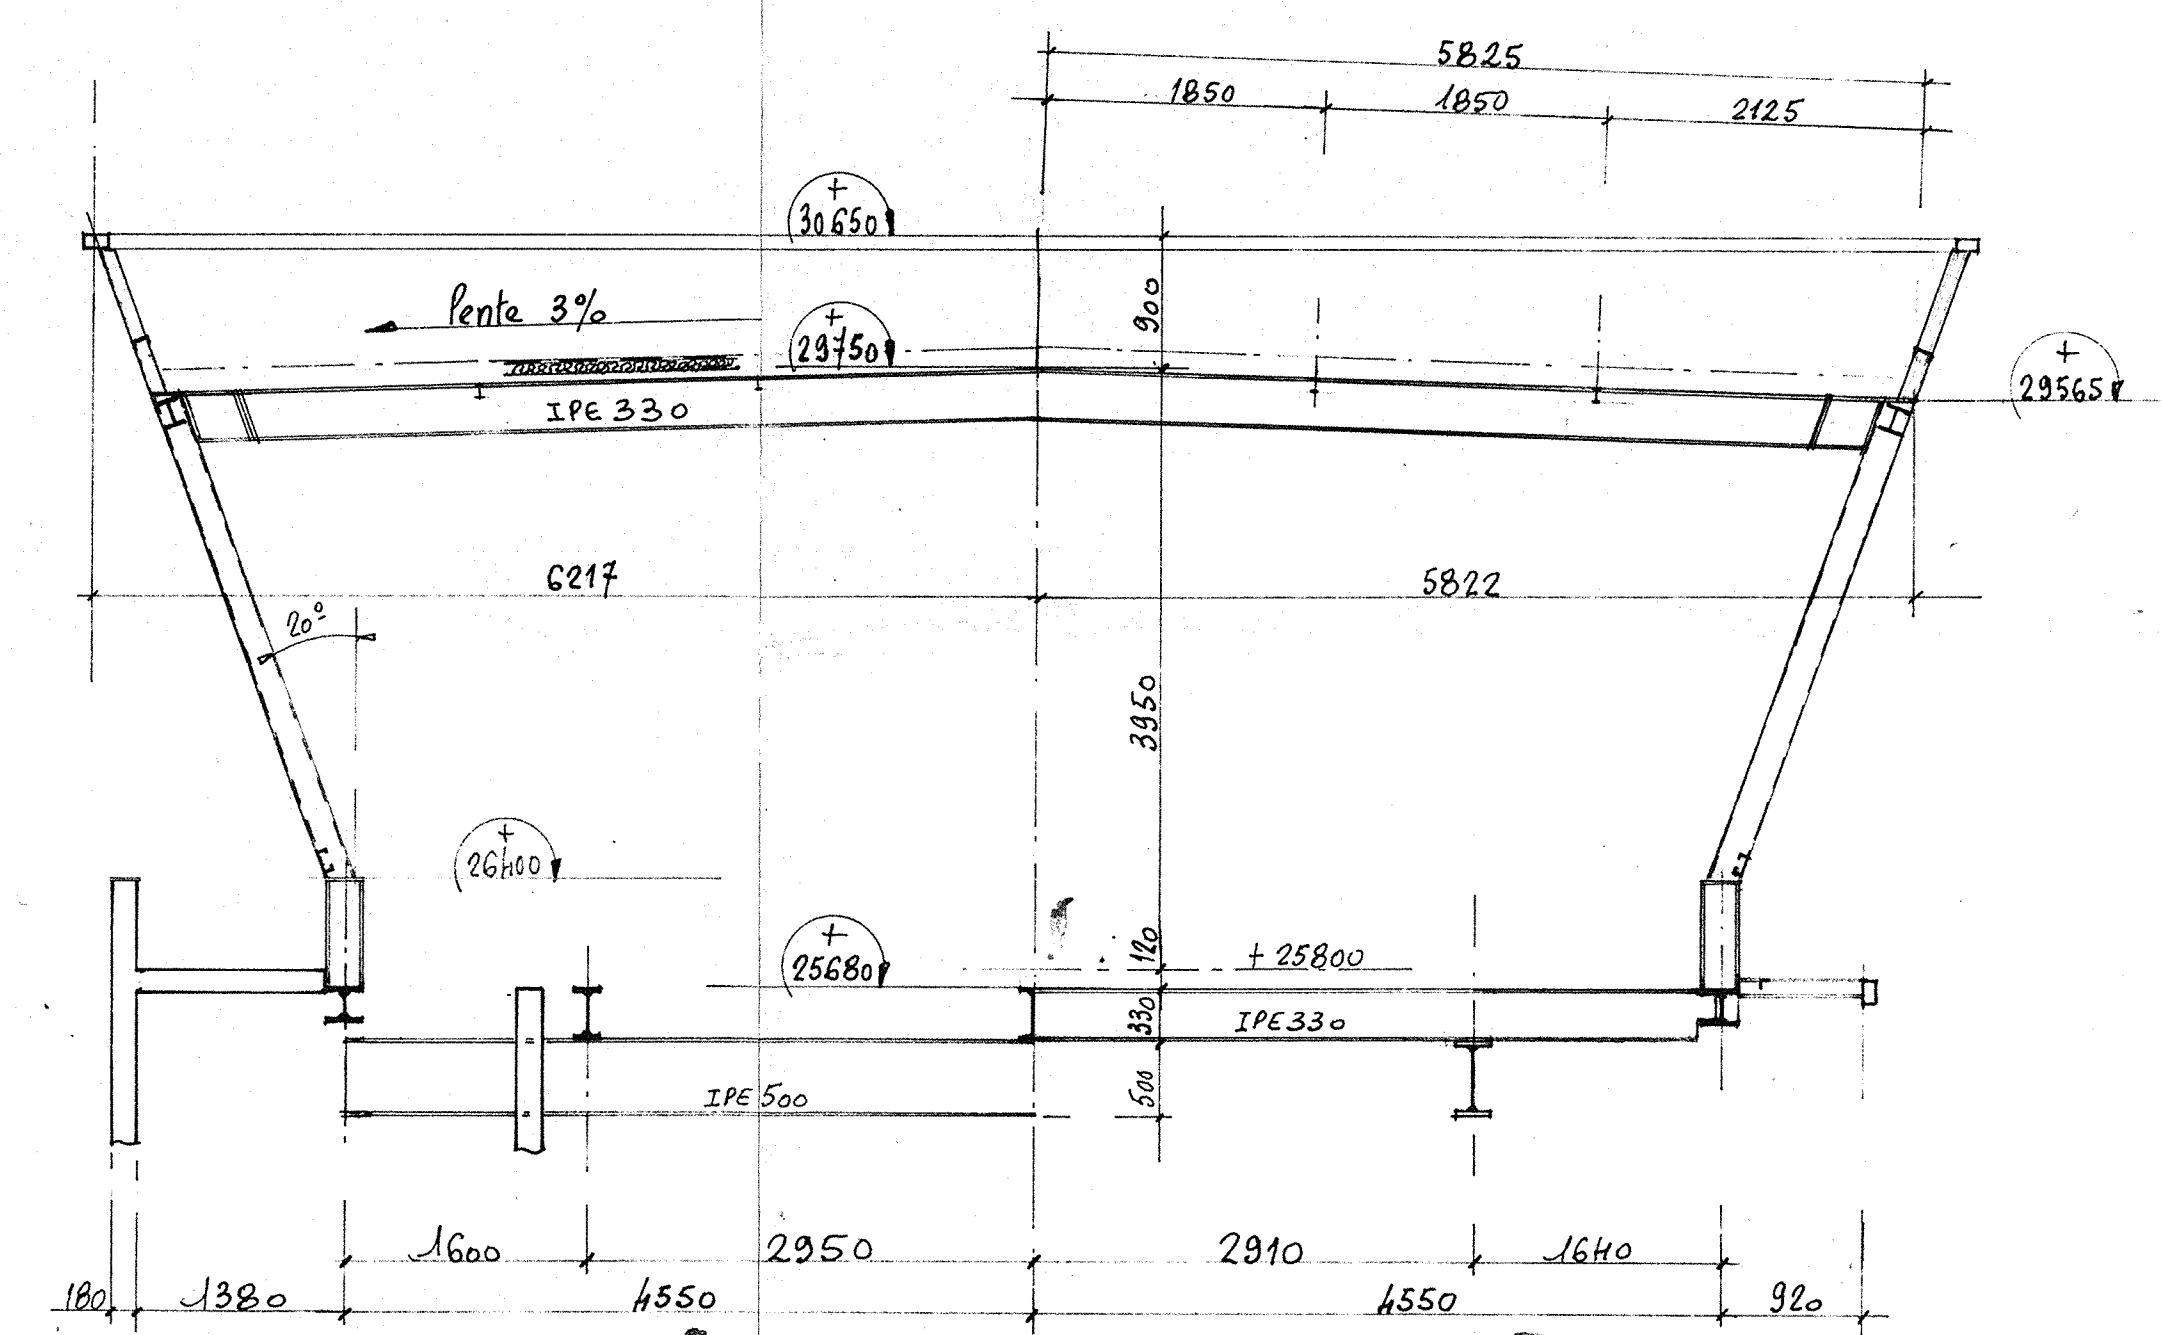

1/2 COUPE A

1/2 COUPE B

C	11/11/93	Modification: M5, G4, T4 (Raccordement HEA 240 - HEA 180)	
b	18/12/92	Complète repérage éléments charpente	
a	10/11/92	Donne les quils B et se parties	
Indice	DATE	MODIFICATIONS	VU Par
- PROTECTION : Ossature apparente : SH00PAGE			
OU non GALVANISATION			
- TRAITEMENT :			
- PLAN -			
ENSEMBLE			
NANTES ATLANTIQUE			
TOUR DE CONTRÔLE			
Affaire 92 NA 8			
Construction métallique Serrurerie - Aluminium GIRARD - HERVOUET Société anonyme au capital de 1 000 000 F ZI - 44 CLOUSSON Tél. 40 54 35 55 - Téléc. 40 54 30 04			
Echelle: 1/50		Vérifié	002 C
Date: 18 Novembre 1992		Dessiné: D.D.	