



47, allée des Palanques
CS 10012
33127 SAINT JEAN D'ILLAC
Téléphone : 05.56.68.83.20
Télécopie : 05.56.68.83.29
E-mail : capingelec33@capingelec.com
Internet : www.capingelec.com

DTI DSNA
FORT DE FRANCE

Implantation
Centrale de froid

Réseaux extérieurs

Ind.	Date	Sommaire des modifications	Dessinateur		Vérificateur		Approbateur	
A	30/07/2023	Première Emission	ELE	X	VSN	X	VSN	X
B	02/10/2024	Mise à jour	ELE	X	VSN	X	VSN	X

PRO

PHASE

I-CR23017

N° AFFAIRE

CVC07

N° PLAN

B

INDICE


1/250

ECHELLE

01

NB PLANCHES

glacée "confort" extérieur
de chauffage (récupération d'énergie) extérieur
électrique en réseau enterré

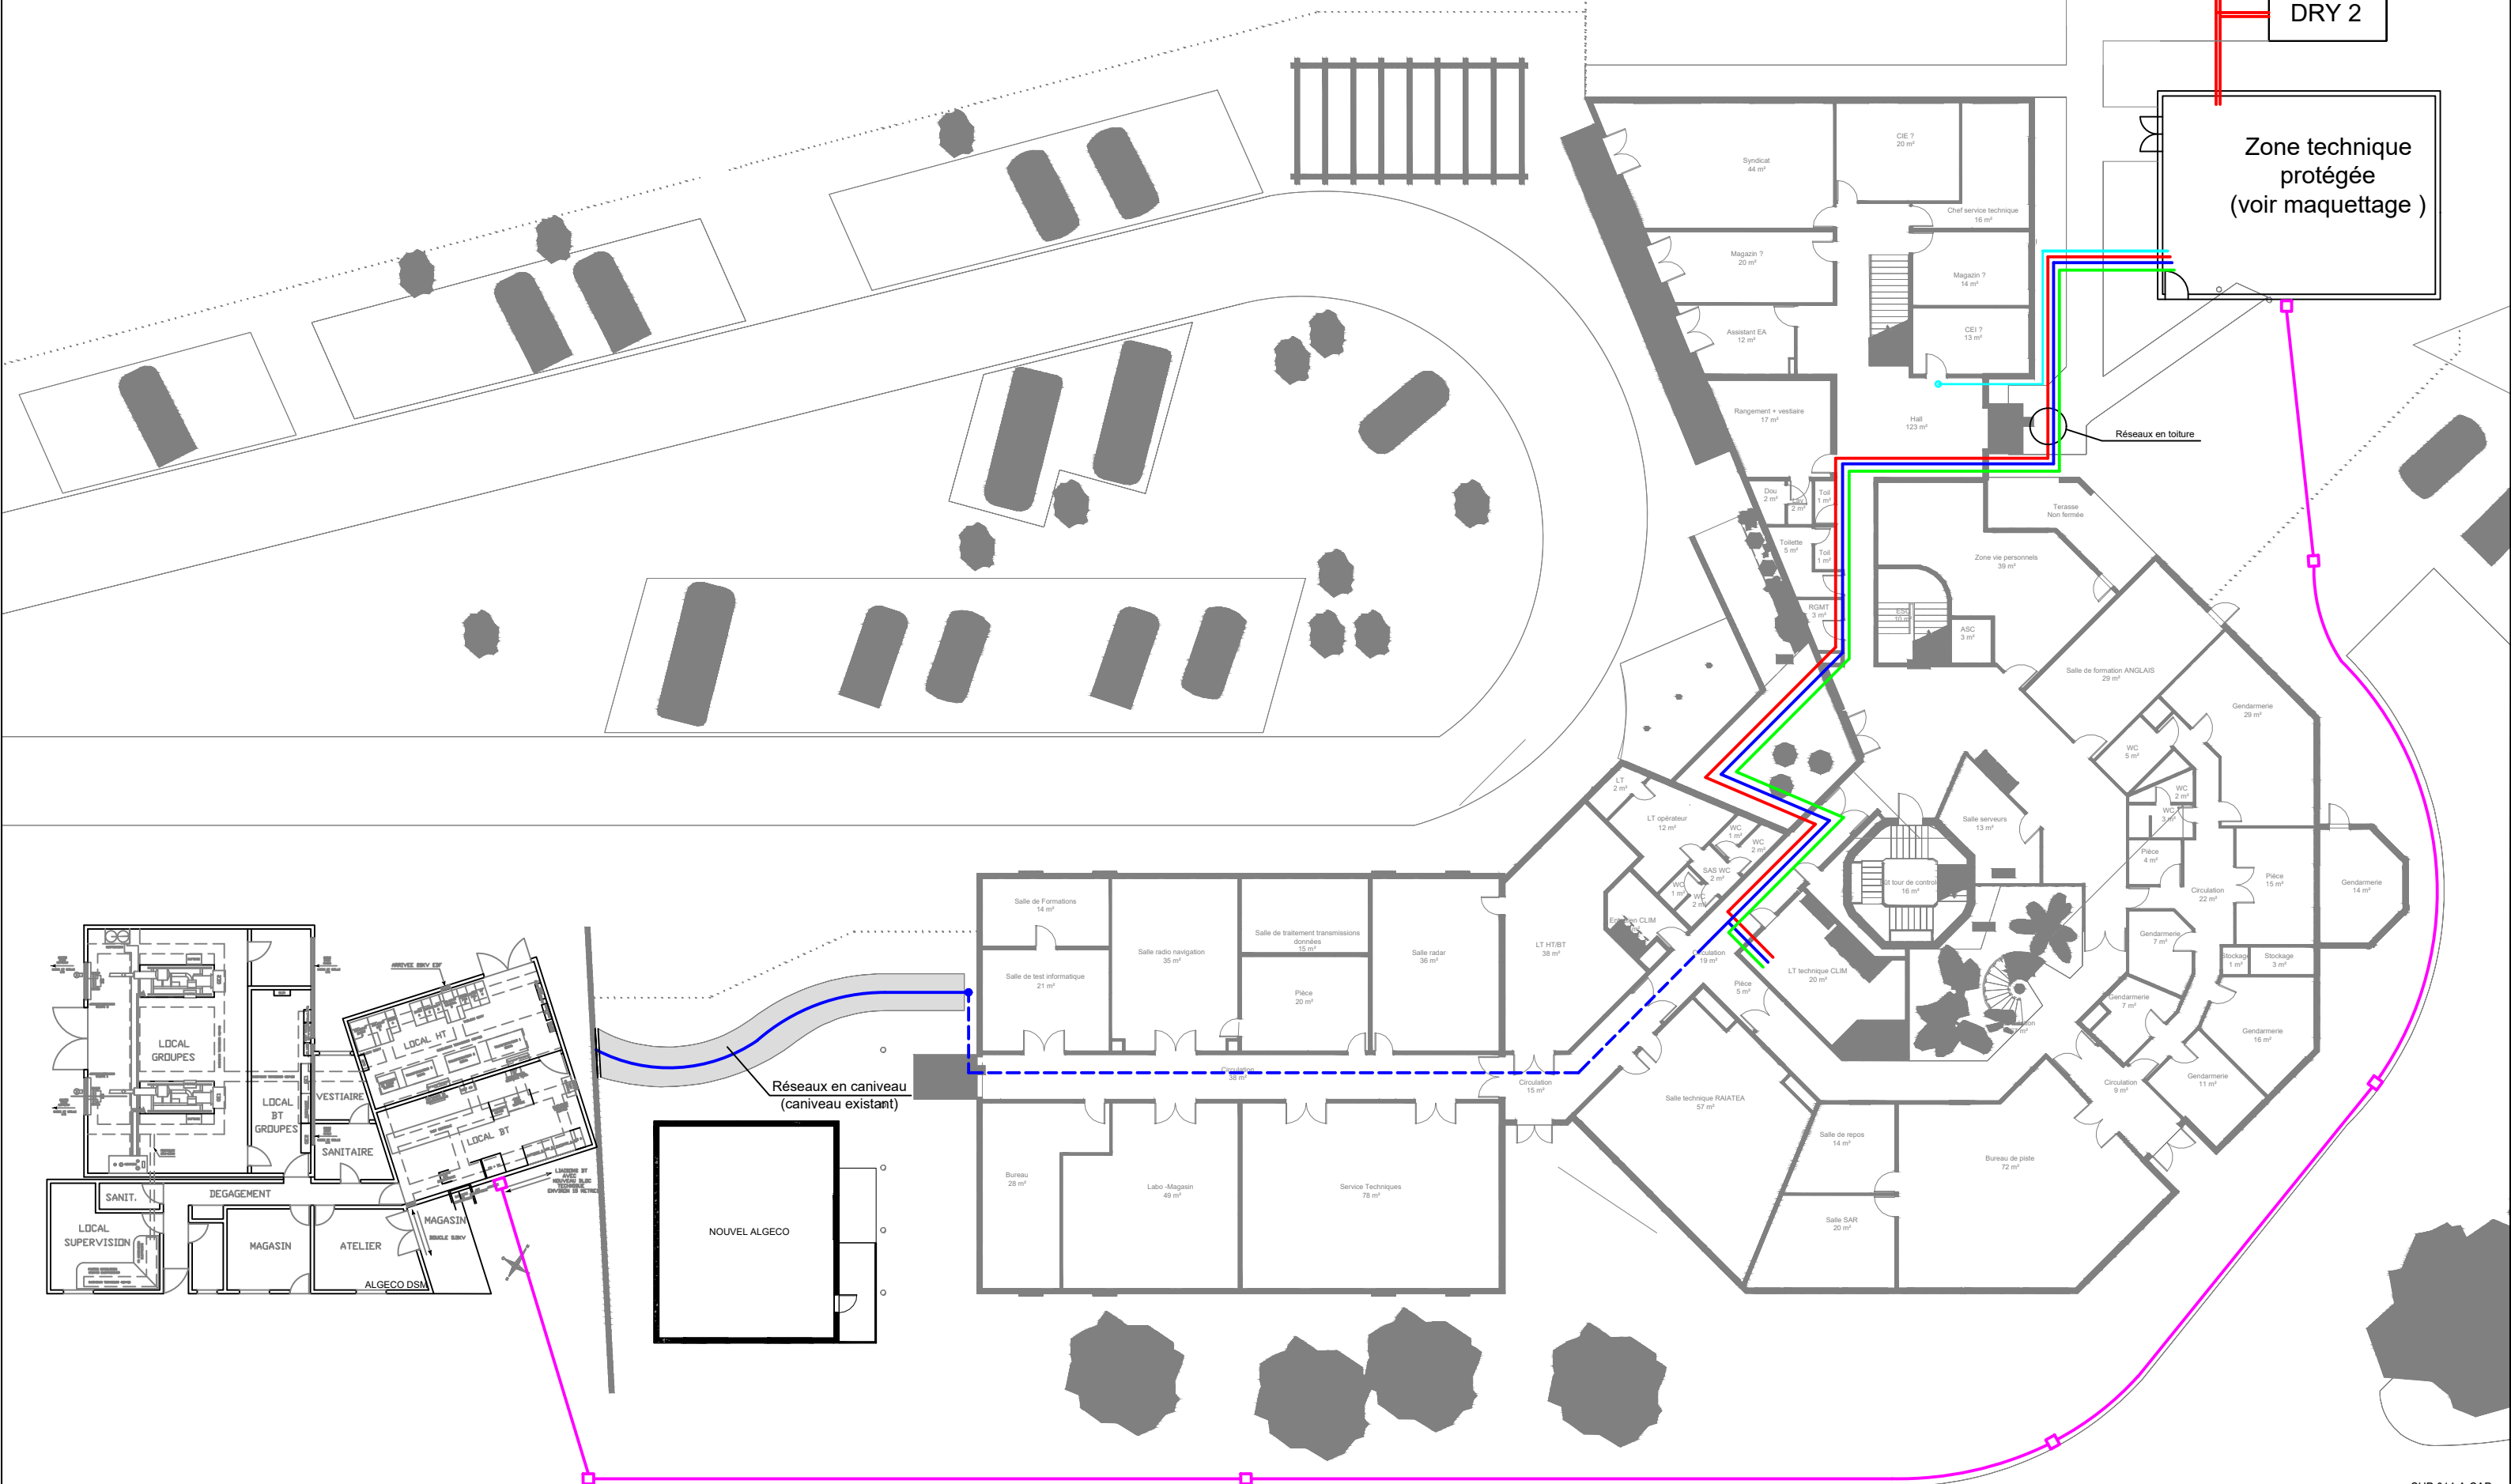

SUP 014-A CAP

DTSI DSNA
FORT DE FRANCE

Implantation centrale de froid

RESEAU EXTERIEUR

Phase:	PRO
Echelle:	1/250



FOI 10 .

$$\frac{01}{01}$$

I-CR23017	CVC07	B	02/10/24
N°affaire	N°plan	Indice	Date

Nom Fichier : I-CR23017-20B-CVC07.dwg

Référence : I-CR23017-20B
