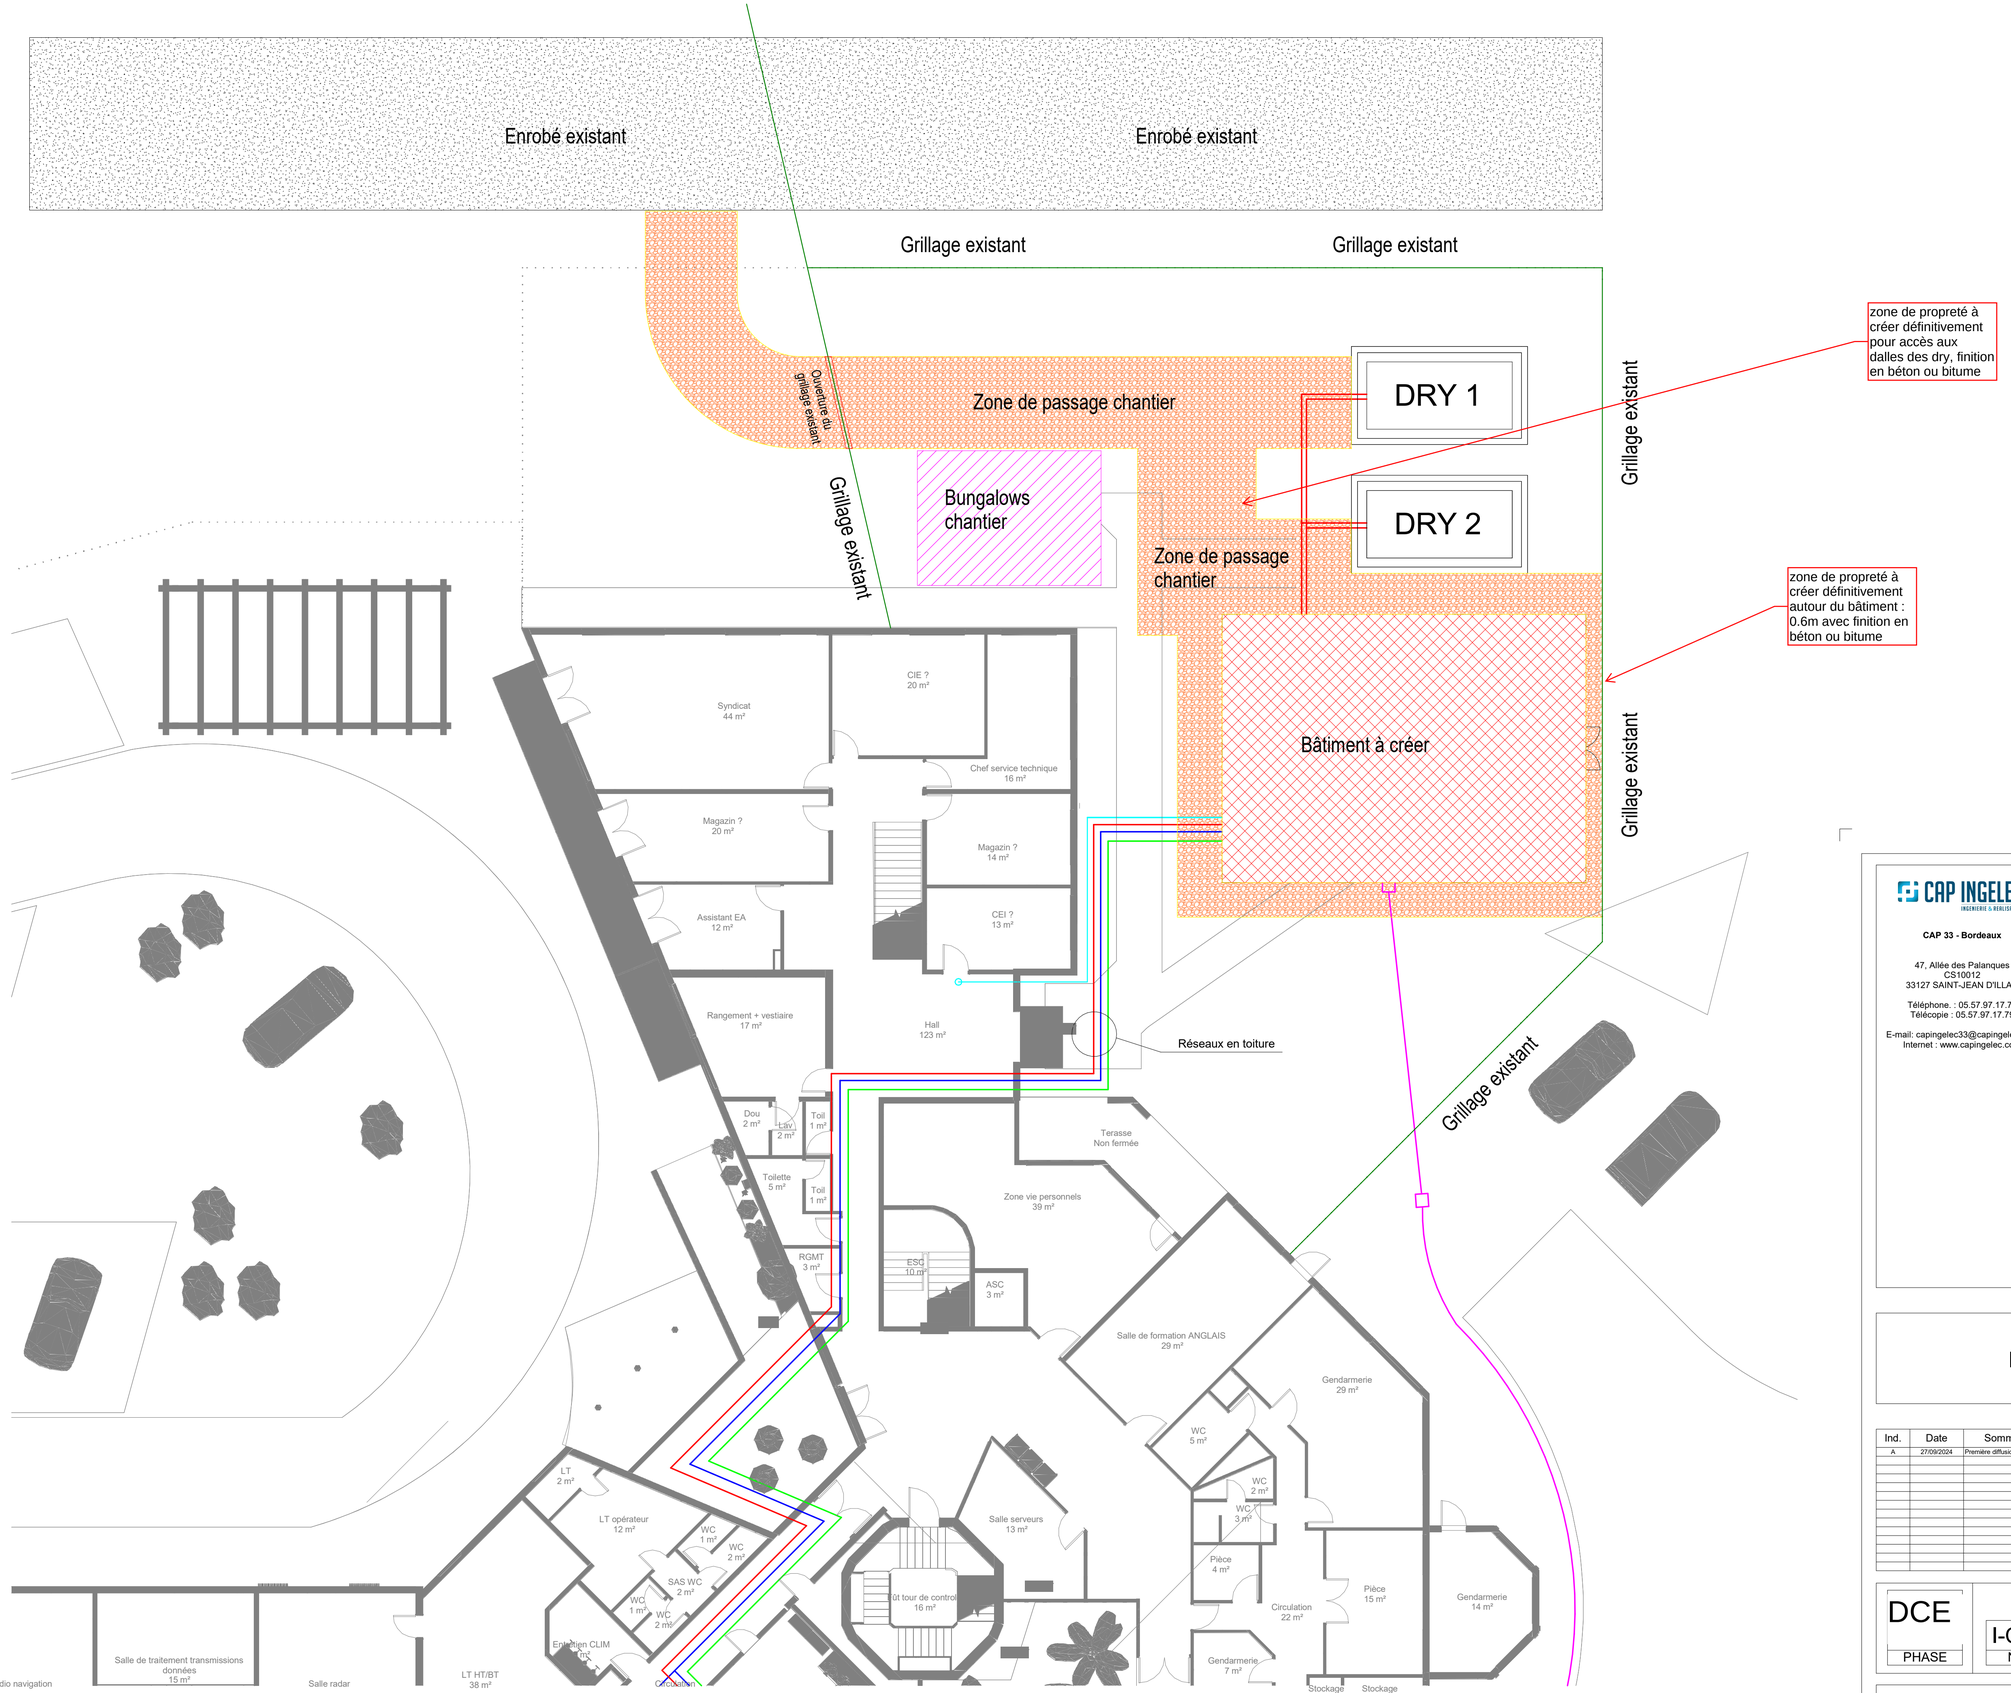

CAP INGELEC
INGENIERIE & REALISATION

CAP 33 - Bordeaux

47, Allée des Palanques
CS10012
33127 SAINT-JEAN D'ILLAC

Téléphone. : 05.57.97.17.70
Télécopie : 05.57.97.17.79

E-mail: capingelec33@capingelec.com
Internet : www.capingelec.com

FORT DE FRANCE

I-CR23017 DTI DSNA

FORT DE FRANCE

STRUCTURE

Plan d'installation de chantier

Ind.	Date	Sommaire des modifications	Dessinateur		Vérificateur		Approbateur	
A	27/09/2024	Première diffusion	FMS	x	MBA	x	-	x

DCE	I-CR23017	1.02	B	1 : 100	1
PHASE	N° AFFAIRE	N° PLAN	INDICE	ECHELLE	NB FOLIOS

NOM DU FICHIER : I-CR23017-A_STR01_ | REFERENCE : I-CR23017-A