


ZA01

ZC11

ZC03

ZC12

ZF13

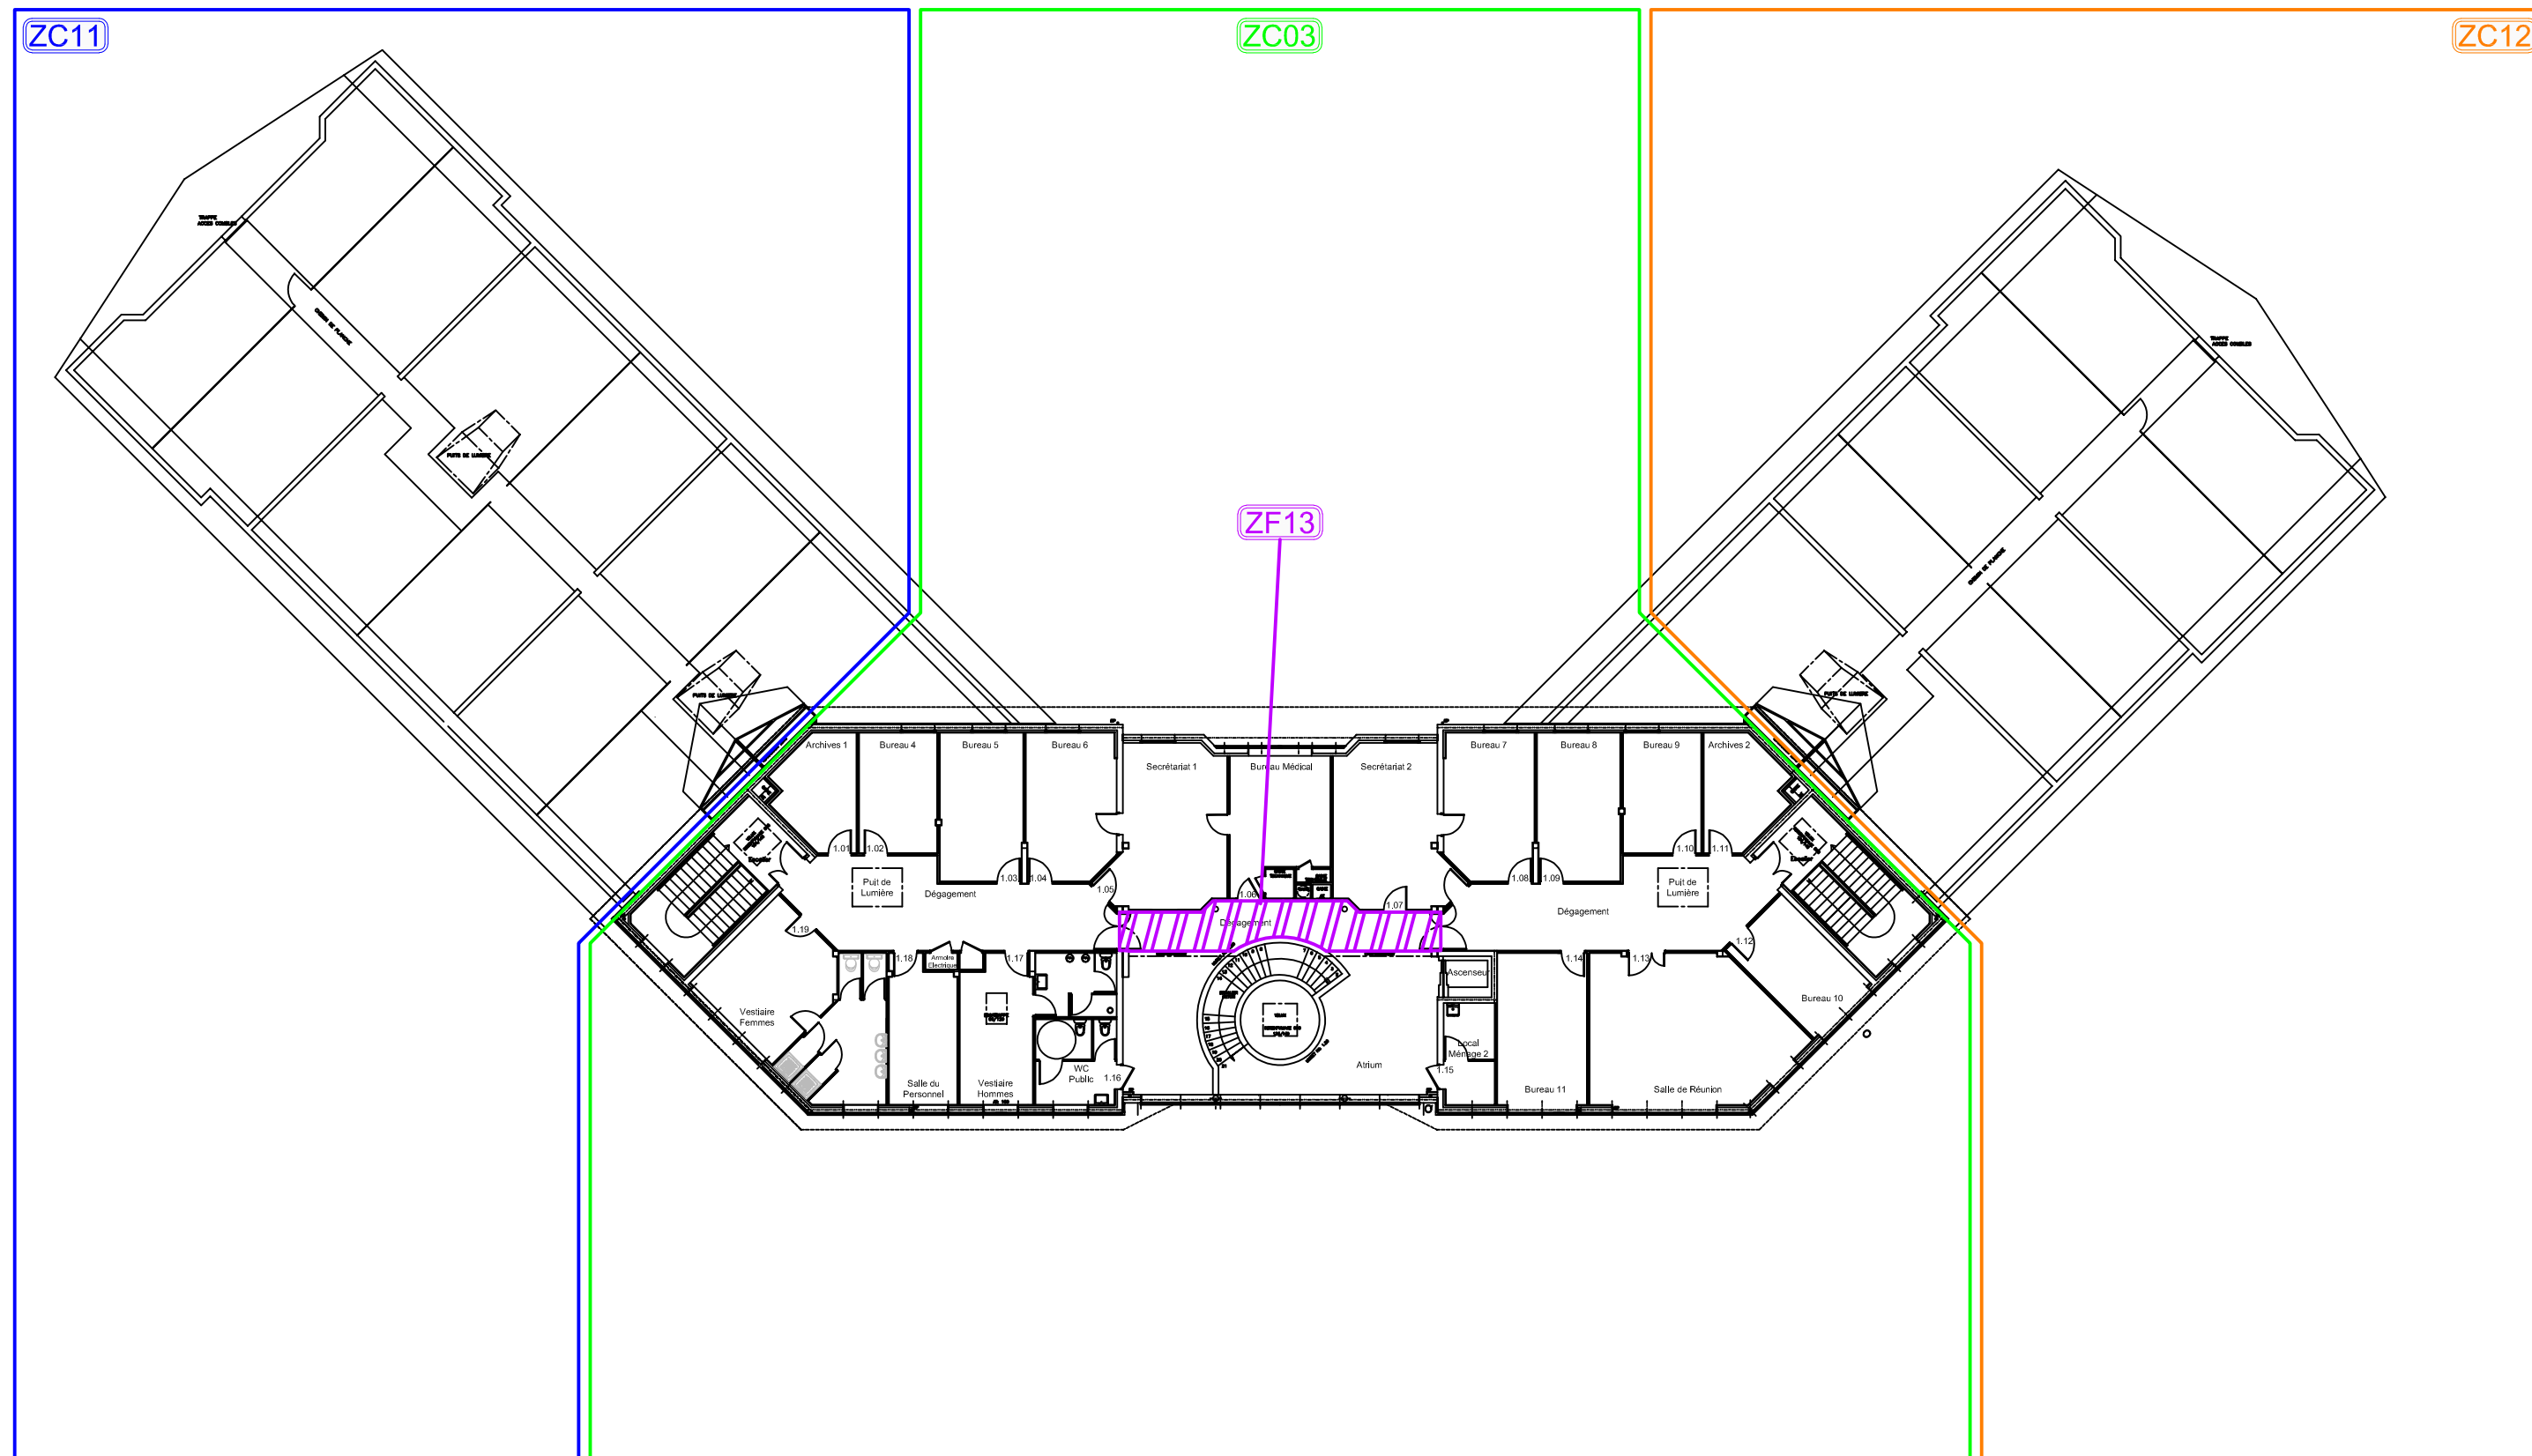

ZA : Zone d'Alarme

ZC : Zone de Compartimentage

ZF : Zone de Désenfumage

PROJET DE MODERNISATION

Dessinateur : A. GUILLIN

Vérificateur : R. VASNIER

Date :
08/12/2022

PLAN :

INDICE :

ZS02

PRO

EPSM Bâtiment Bonnafé
14 - CAEN

ZONES DE MISE EN SECURITE

ÉTAGE




ESIO
ingénierie

52, rue des Canadiens
61100 St-Georges-des-Groseillers
Tel : 02.33.14.90.60
Mail : accueil@esio-ing.com

ZA01

ZC23

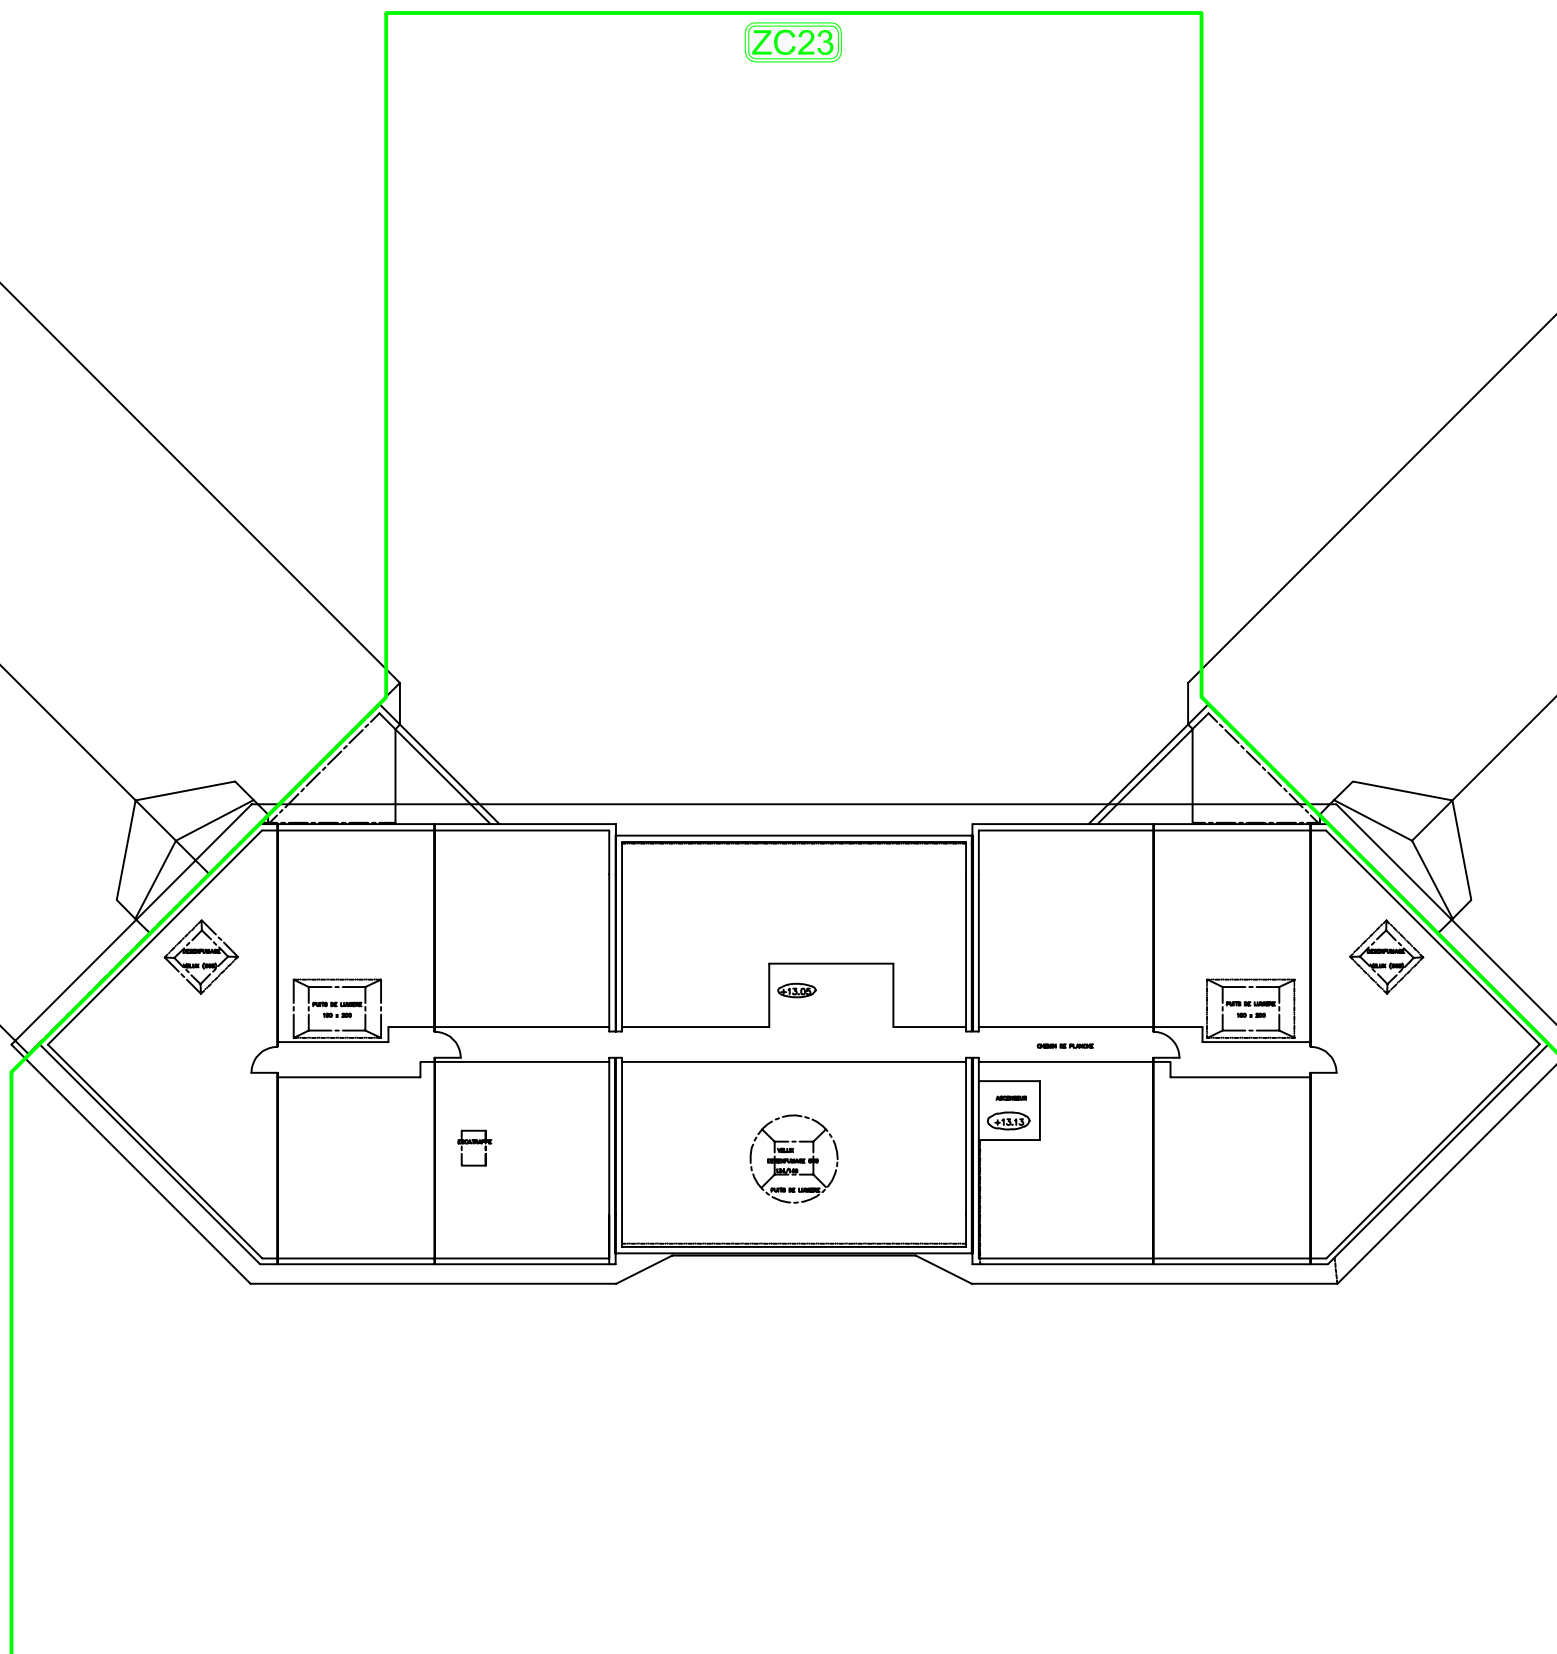

ZA : Zone d'Alarme

ZC : Zone de Compartimentage

ZF : Zone de Désenfumage

PROJET DE MODERNISATION

Dessinateur : A. GUILLIN

Vérificateur : R. VASNIER

Date :
08/12/2022

PLAN : INDICE :

ZS03 PRO

EPSCM Bâtiment Bonnafé
14 - CAEN

ZONES DE MISE EN SECURITE

COMBLES



ESIO
ingénierie

52, rue des Canadiens
61100 St-Georges-des-Groseillers
Tel : 02.33.14.90.60
Mail : accueil@esio-ing.com