


ZA01

ZC01

ZC02

ZC03

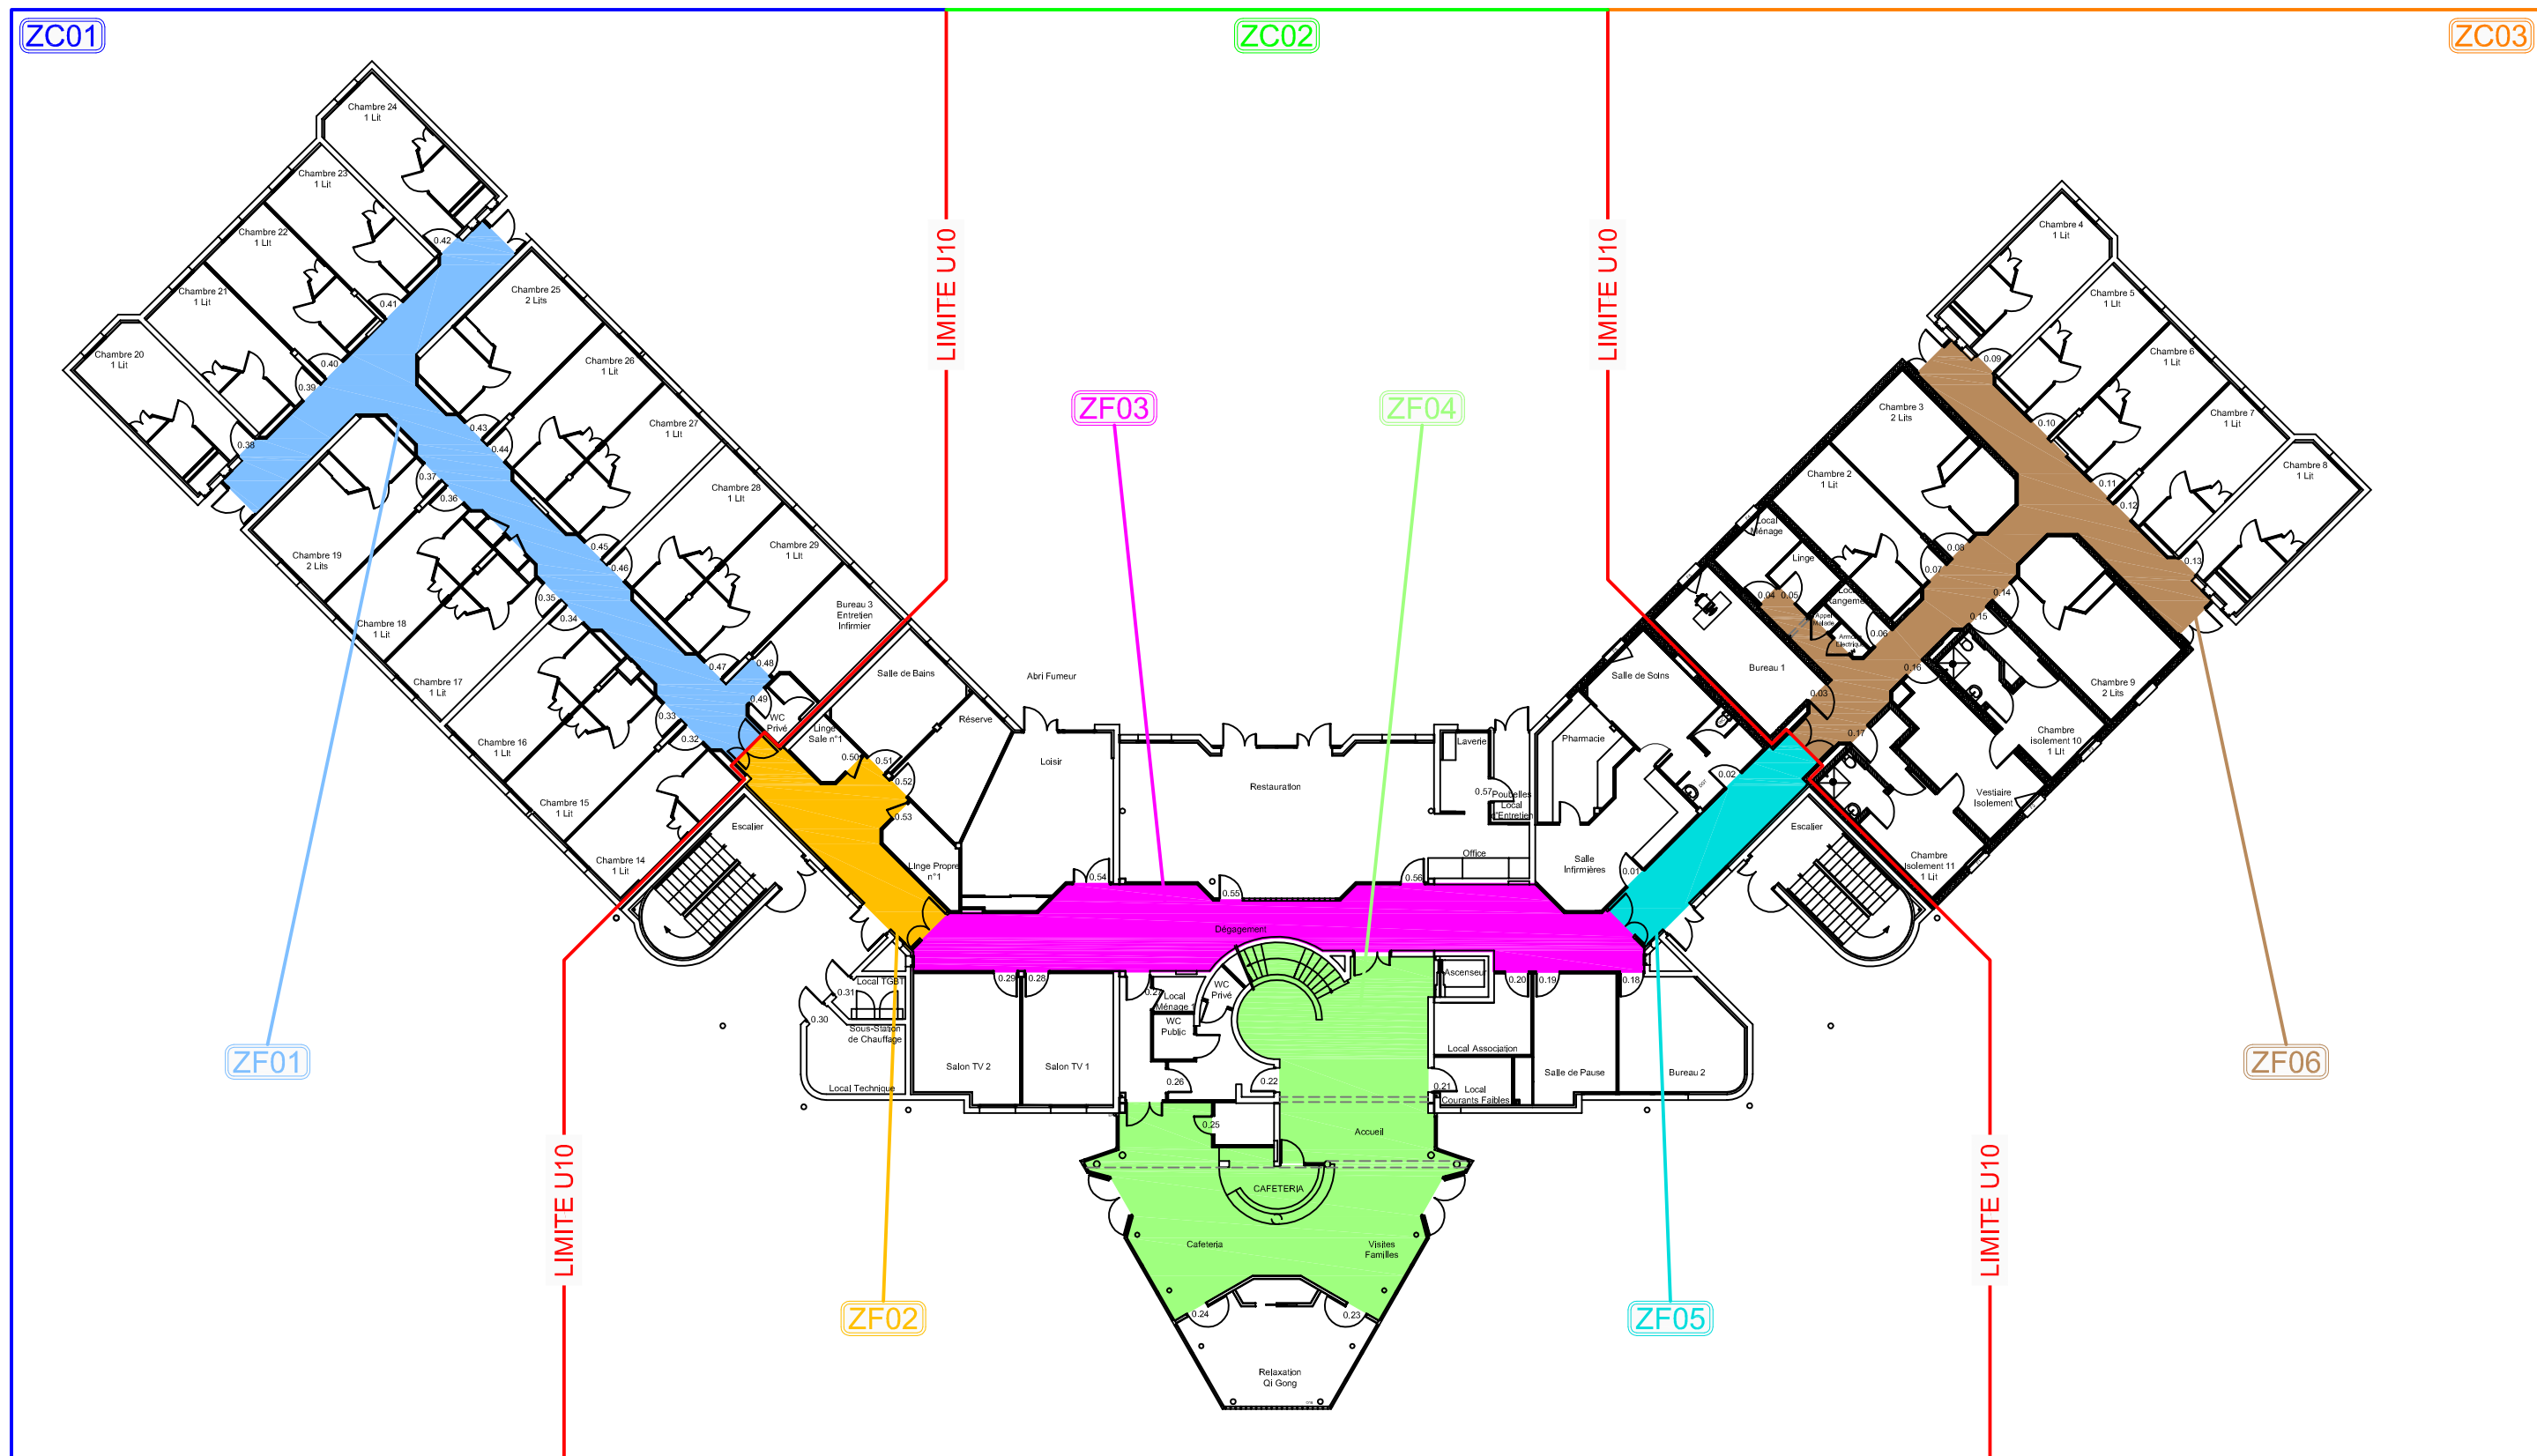

ZA : Zone d'Alarme

ZC : Zone de Compartimentage

ZF : Zone de Désenfumage

EXISTANT

Dessinateur : A. GUILLIN

Vérificateur : R. VASNIER

Date :  
30/11/2022

PLAN :

INDICE :

ZS01

Reco

ZONES DE MISE EN SECURITE

REZ DE CHAUSSÉE

EPSM Bâtiment Bonnafé  
14 - CAEN



**ESIO**  
ingénierie

52, rue des Canadiens  
61100 St-Georges-des-Groseillers  
Tel : 02.33.14.90.60  
Mail : accueil@esio-ing.com

ZA01

ZC04

ZF04

ZA : Zone d'Alarme

ZC : Zone de Compartimentage

ZF : Zone de Désenfumage

EXISTANT

Dessinateur : A. GUILLIN

Vérificateur : R. VASNIER

Date :  
30/11/2022

PLAN :

INDICE :

ZS02

Reco

52, rue des Canadiens  
61100 St-Georges-des-Groseillers  
Tel : 02.33.14.90.60  
Mail : accueil@esio-ing.com

EPSM Bâtiment Bonnafé  
14 - CAEN


ZONES DE MISE EN SECURITE

ÉTAGE



**ESIO**  
ingénierie

ZA01

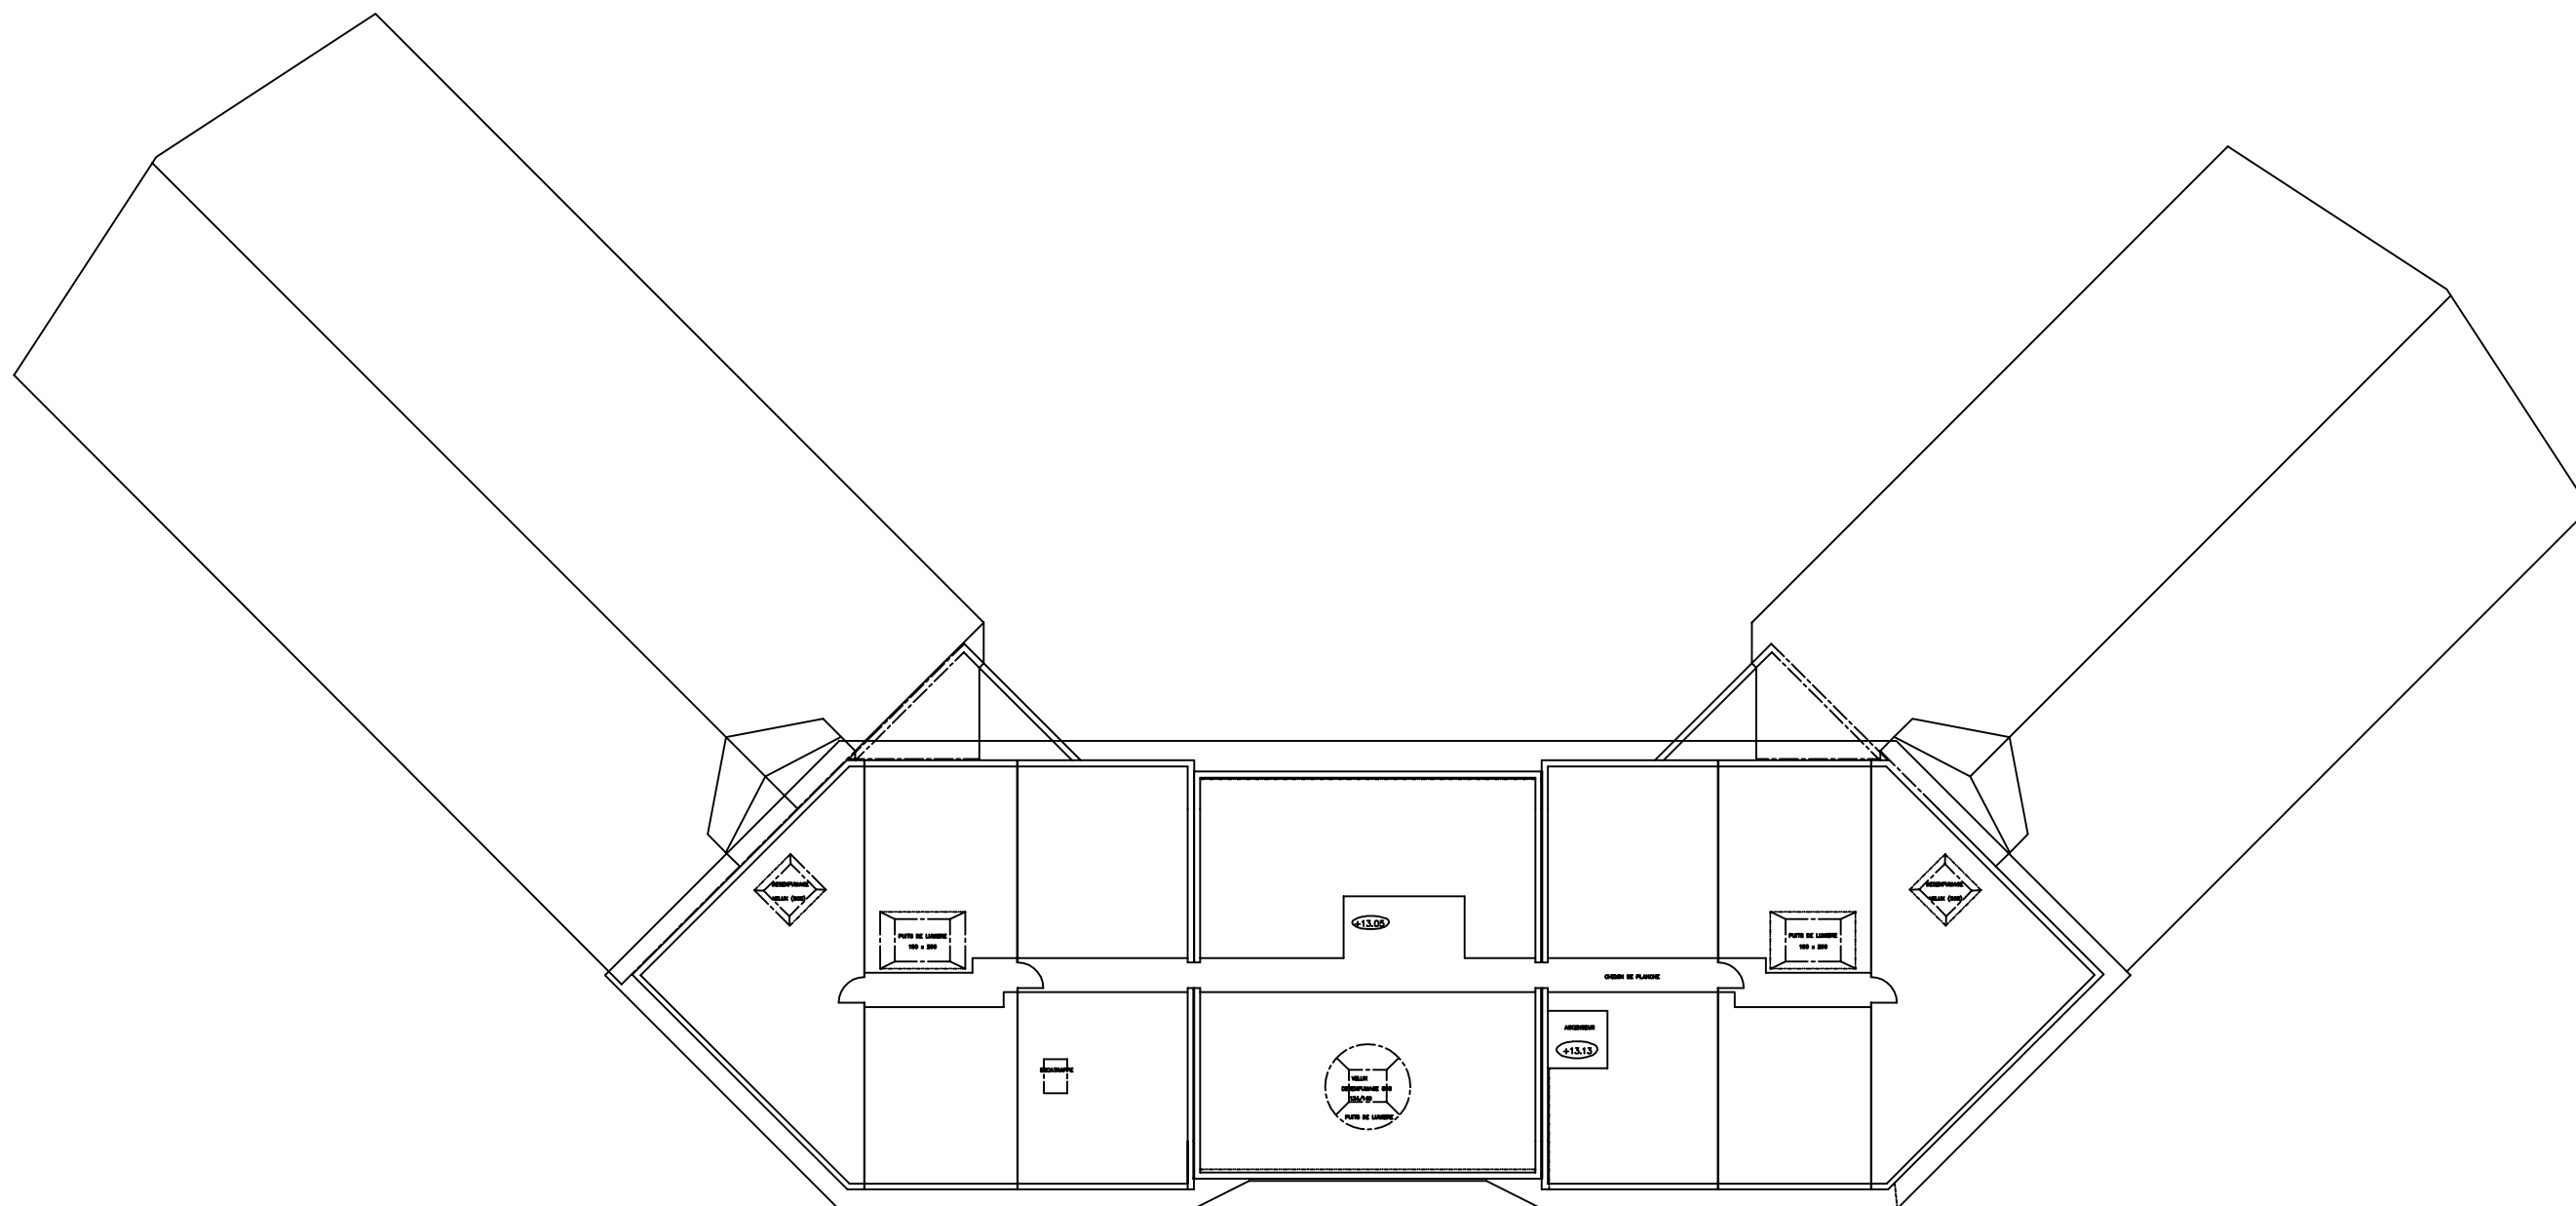

ZA : Zone d'Alarme

ZC : Zone de Compartimentage

ZF : Zone de Désenfumage

EXISTANT

Dessinateur : A. GUILLIN

Vérificateur : R. VASNIER

Date :  
30/11/2022

PLAN :

INDICE :

ZS03

Reco



**ESIO**  
ingénierie

52, rue des Canadiens  
61100 St-Georges-des-Groseillers  
Tel : 02.33.14.90.60  
Mail : accueil@esio-ing.com

EPISM Bâtiment Bonnafé  
14 - CAEN

ZONES DE MISE EN SECURITE

COMBLES