

ZDA : Zone de Détection Automatique

ZDM : Zone de Détection Manuelle

PROJET DE MODERNISATION

Dessinateur : A. GUILLIN

Vérificateur : R. VASNIER

Date :
22/02/2023


PLAN : INDICE :

ZD01 PRO

ZONES DE DETECTION

REZ DE CHAUSSEE

EPSCM Bâtiment Bonnafé
14 - CAEN

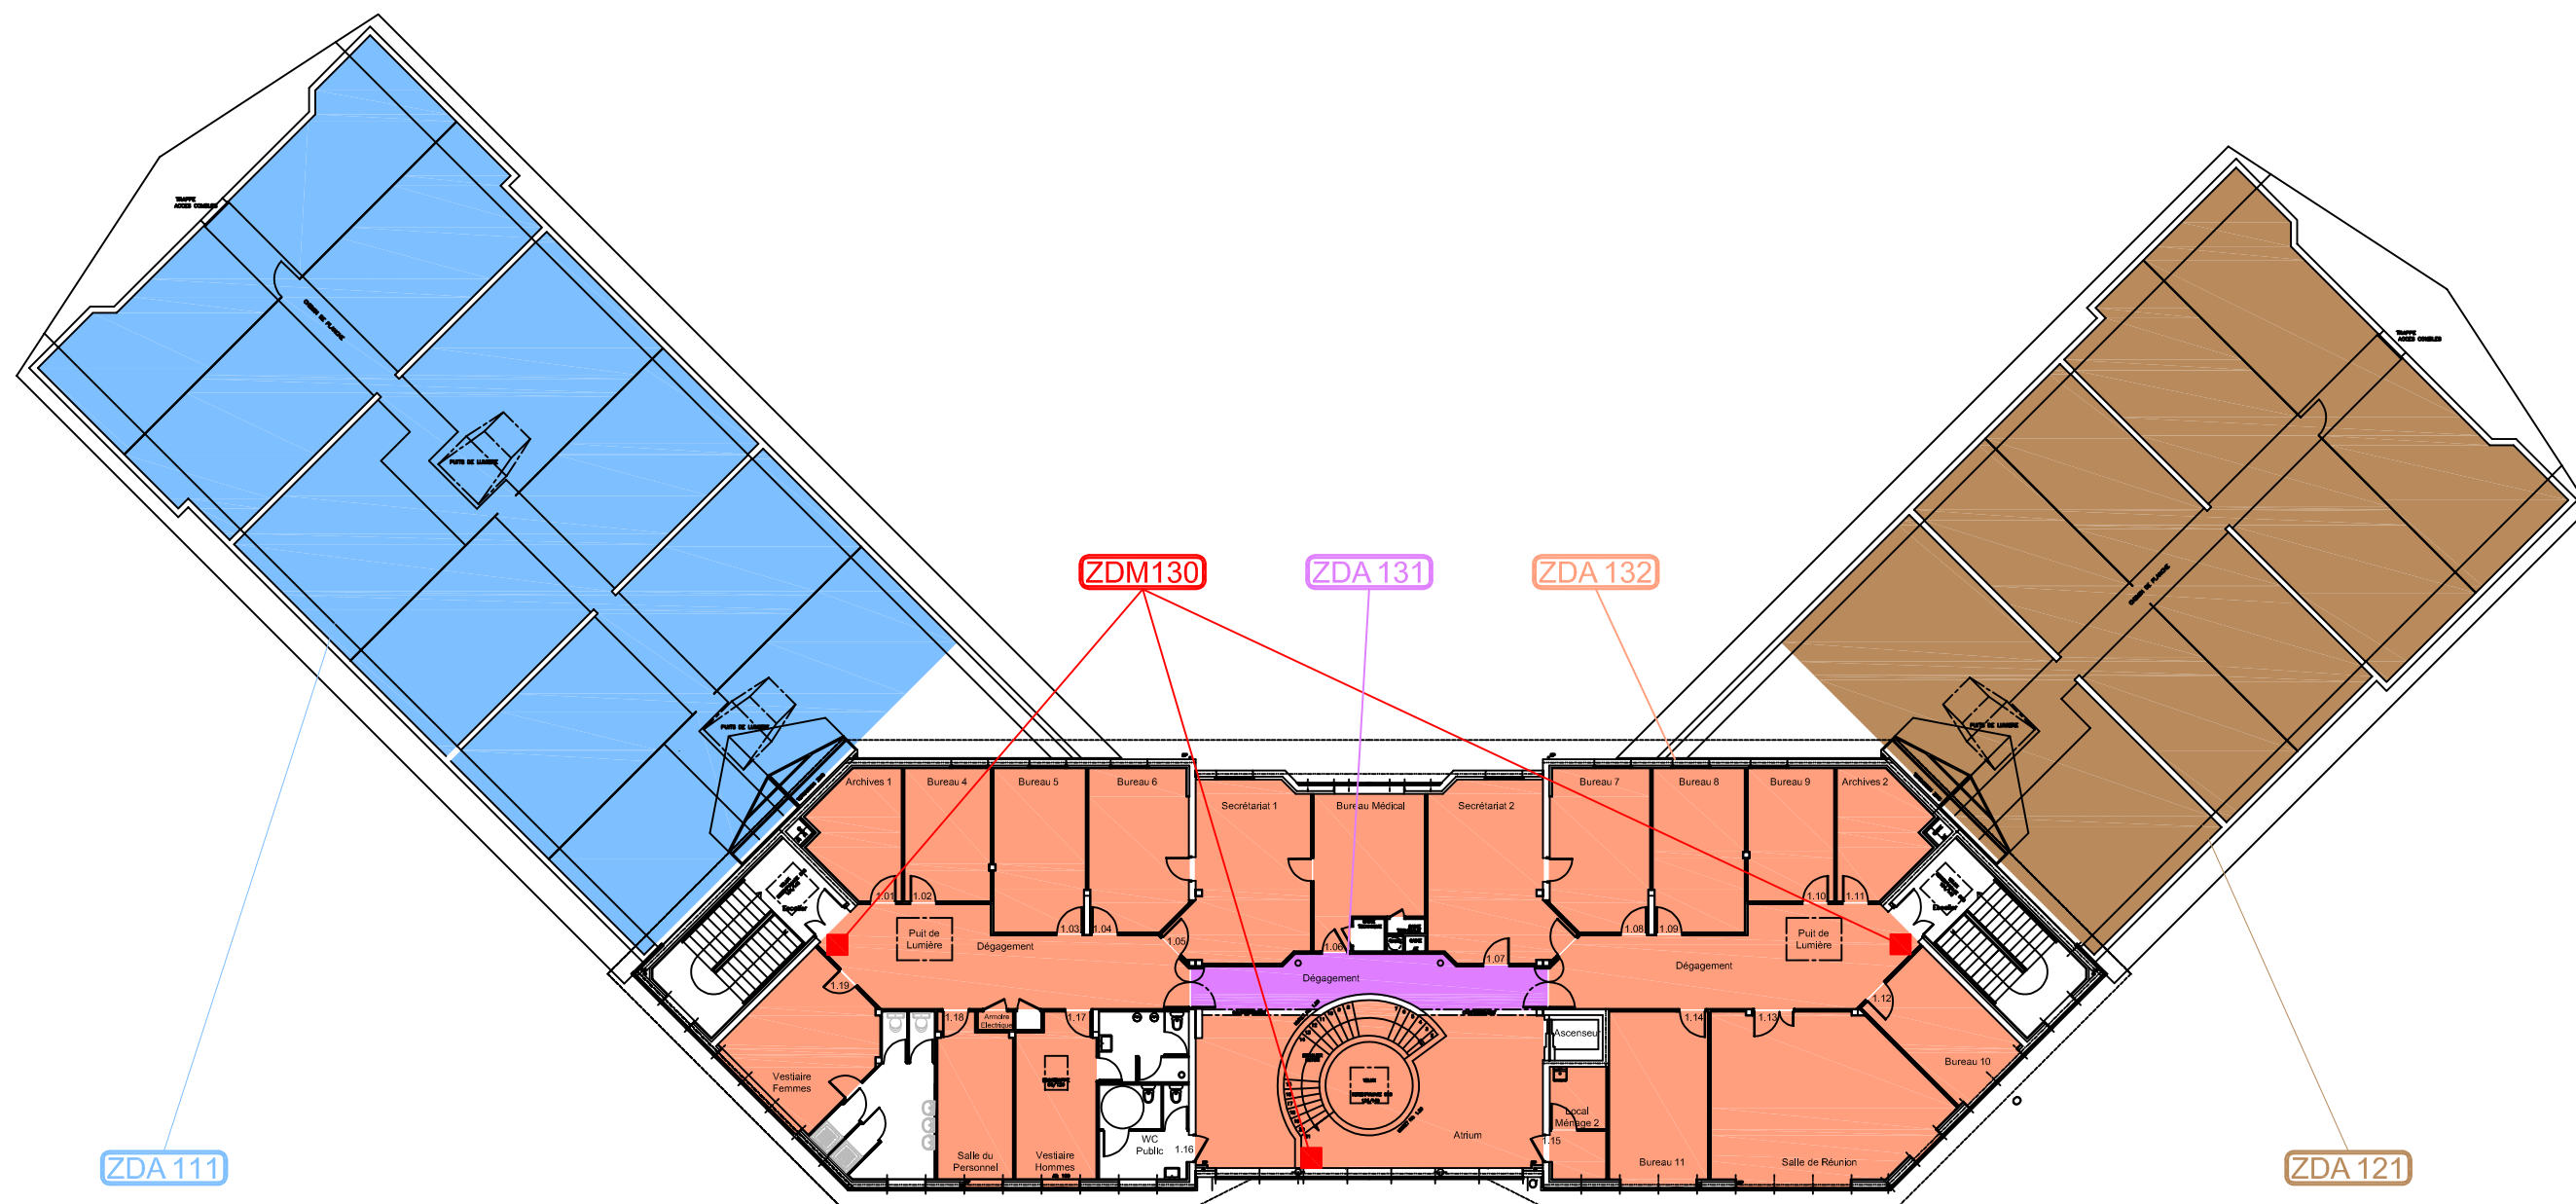

ZDA : Zone de Détection Automatique

ZDM : Zone de Détection Manuelle

PROJET DE MODERNISATION

Dessinateur : A. GUILLIN

Vérificateur : R. VASNIER

Date :
22/02/2023

PLAN :

INDICE :

ZD02

PRO

EPSCM Bâtiment Bonnafé
14 - CAEN


ZONES DE DETECTION

ÉTAGE



ESIO
ingénierie

52, rue des Canadiens
61100 St-Georges-des-Groseillers
Tel : 02.33.14.90.60
Mail : accueil@esio-ing.com

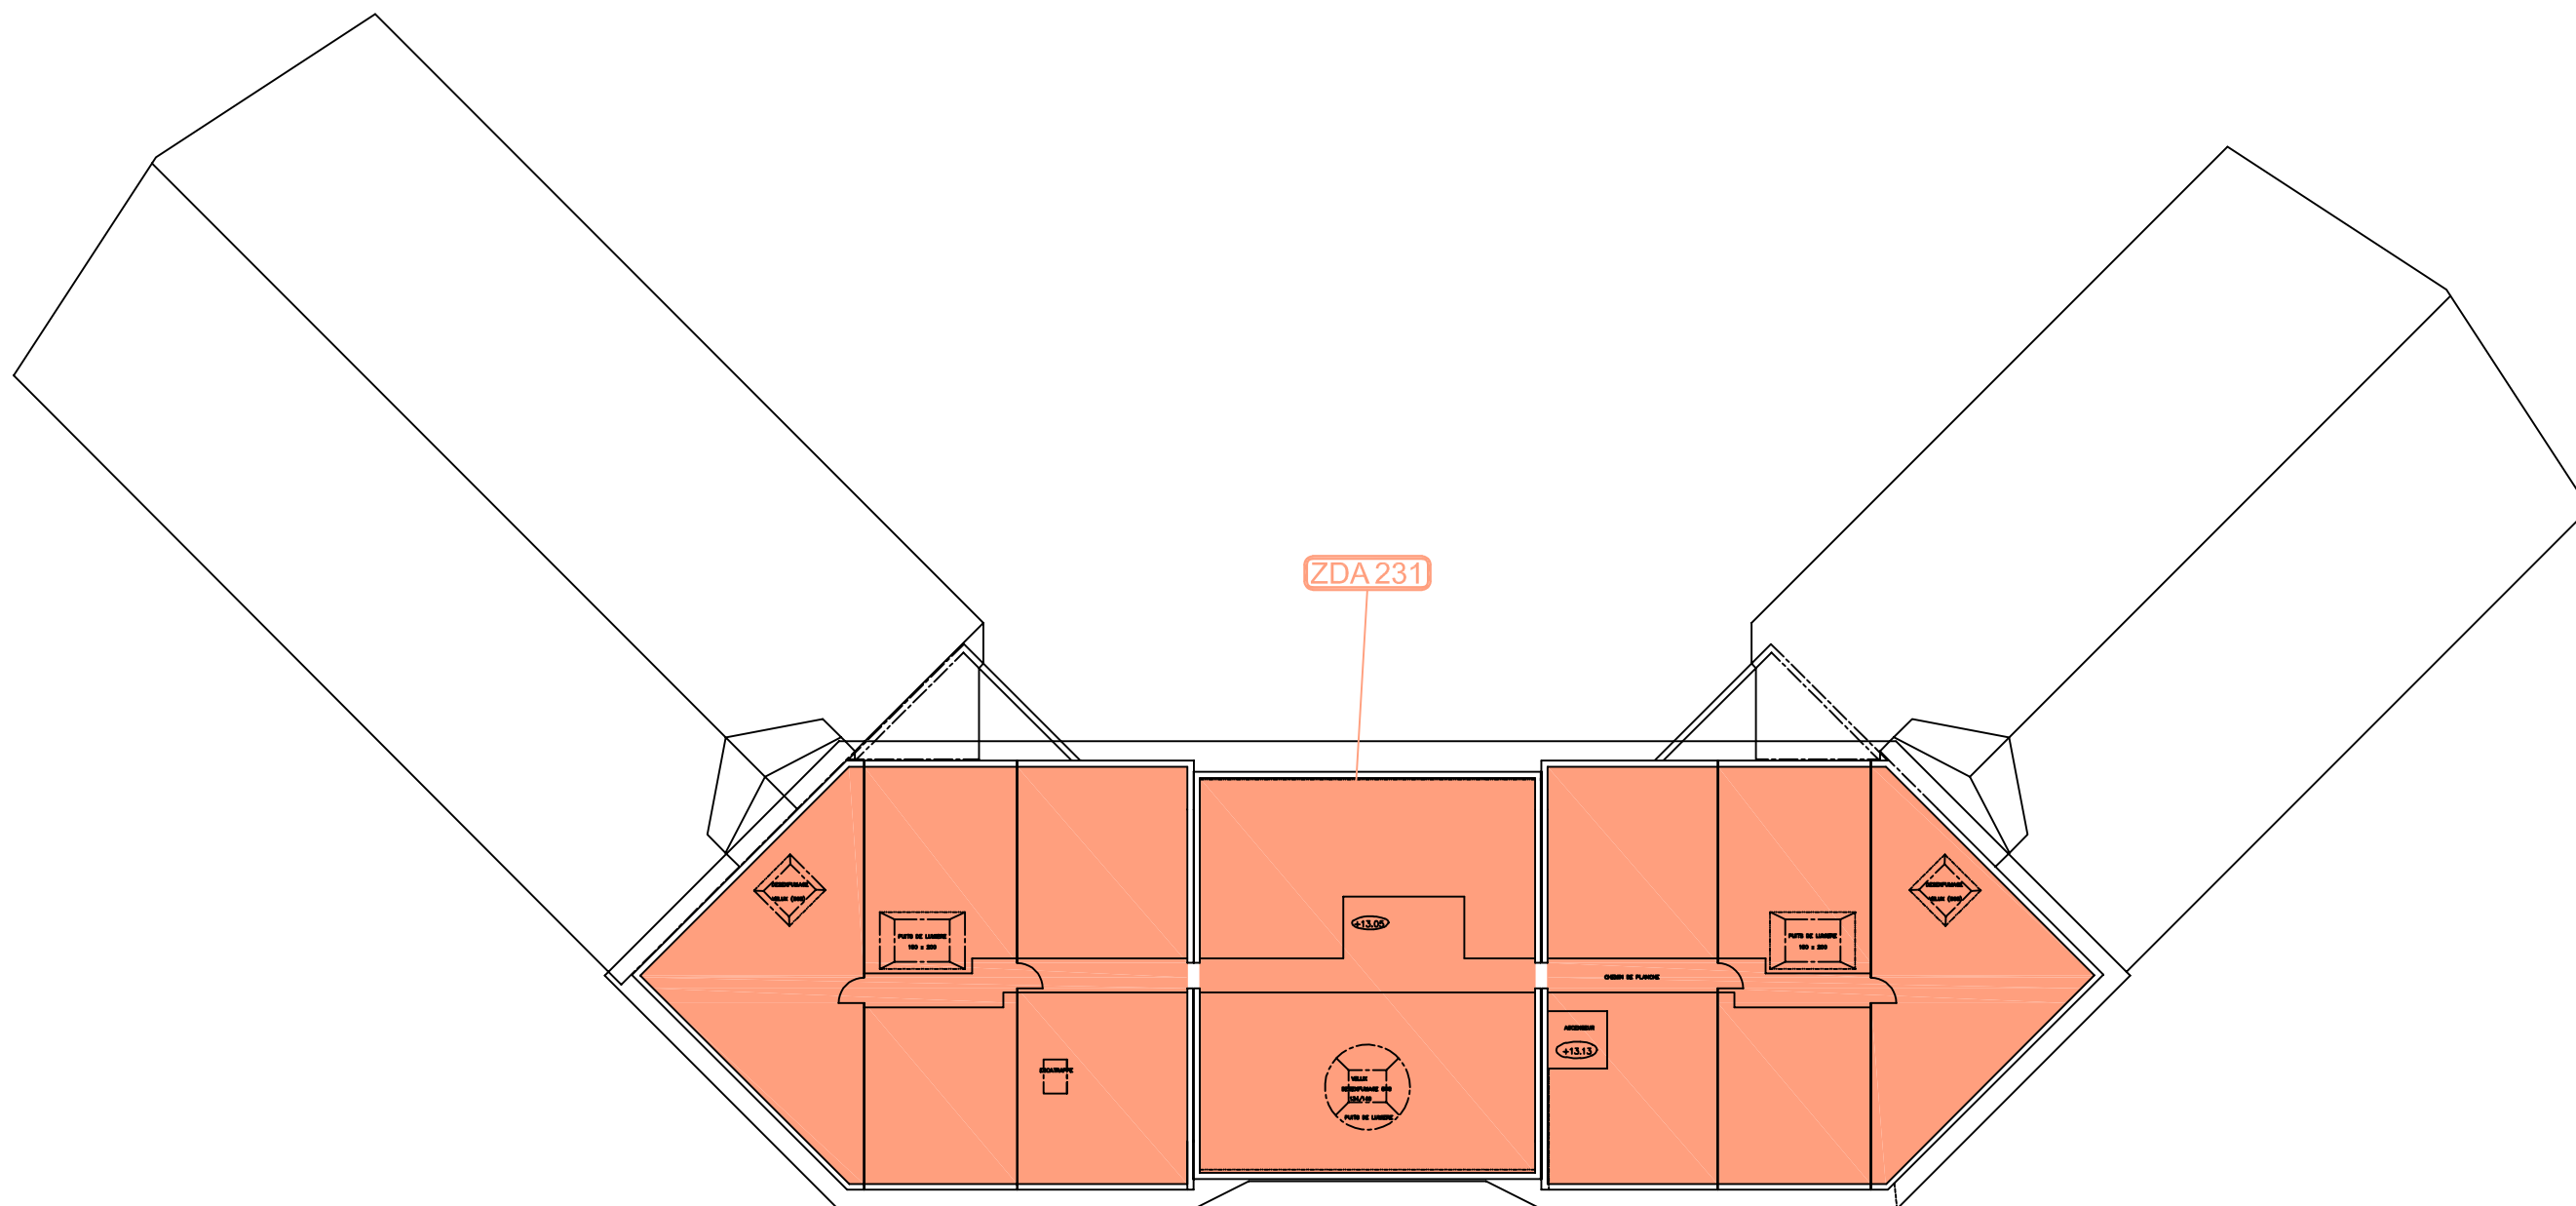

ZDA : Zone de Détection Automatique

ZDM : Zone de Détection Manuelle

PROJET DE MODERNISATION

Dessinateur : A. GUILLIN

Vérificateur : R. VASNIER

PLAN :

INDICE :

Date :
22/02/2023

ZD03

PRO

EPSCM Bâtiment Bonnafé
14 - CAEN

ZONES DE DETECTION

COMBLES



ESIO
ingénierie

52, rue des Canadiens
61100 St-Georges-des-Groseillers
Tel : 02.33.14.90.60
Mail : accueil@esio-ing.com