

ZDA : Zone de Détection Automatique

ZDM : Zone de Détection Manuelle

EXISTANT

EPSCM Bâtiment Bonnafé
14 - CAEN

Dessinateur : A. GUILLIN

PLAN :

INDICE :

Vérificateur : R. VASNIER

Date :
30/11/2022

ZD01

Reco


ZONES DE DETECTION

REZ DE CHAUSSÉE



ESIO
ingénierie

52, rue des Canadiens
61100 St-Georges-des-Groseillers
Tel : 02.33.14.90.60
Mail : accueil@esio-ing.com

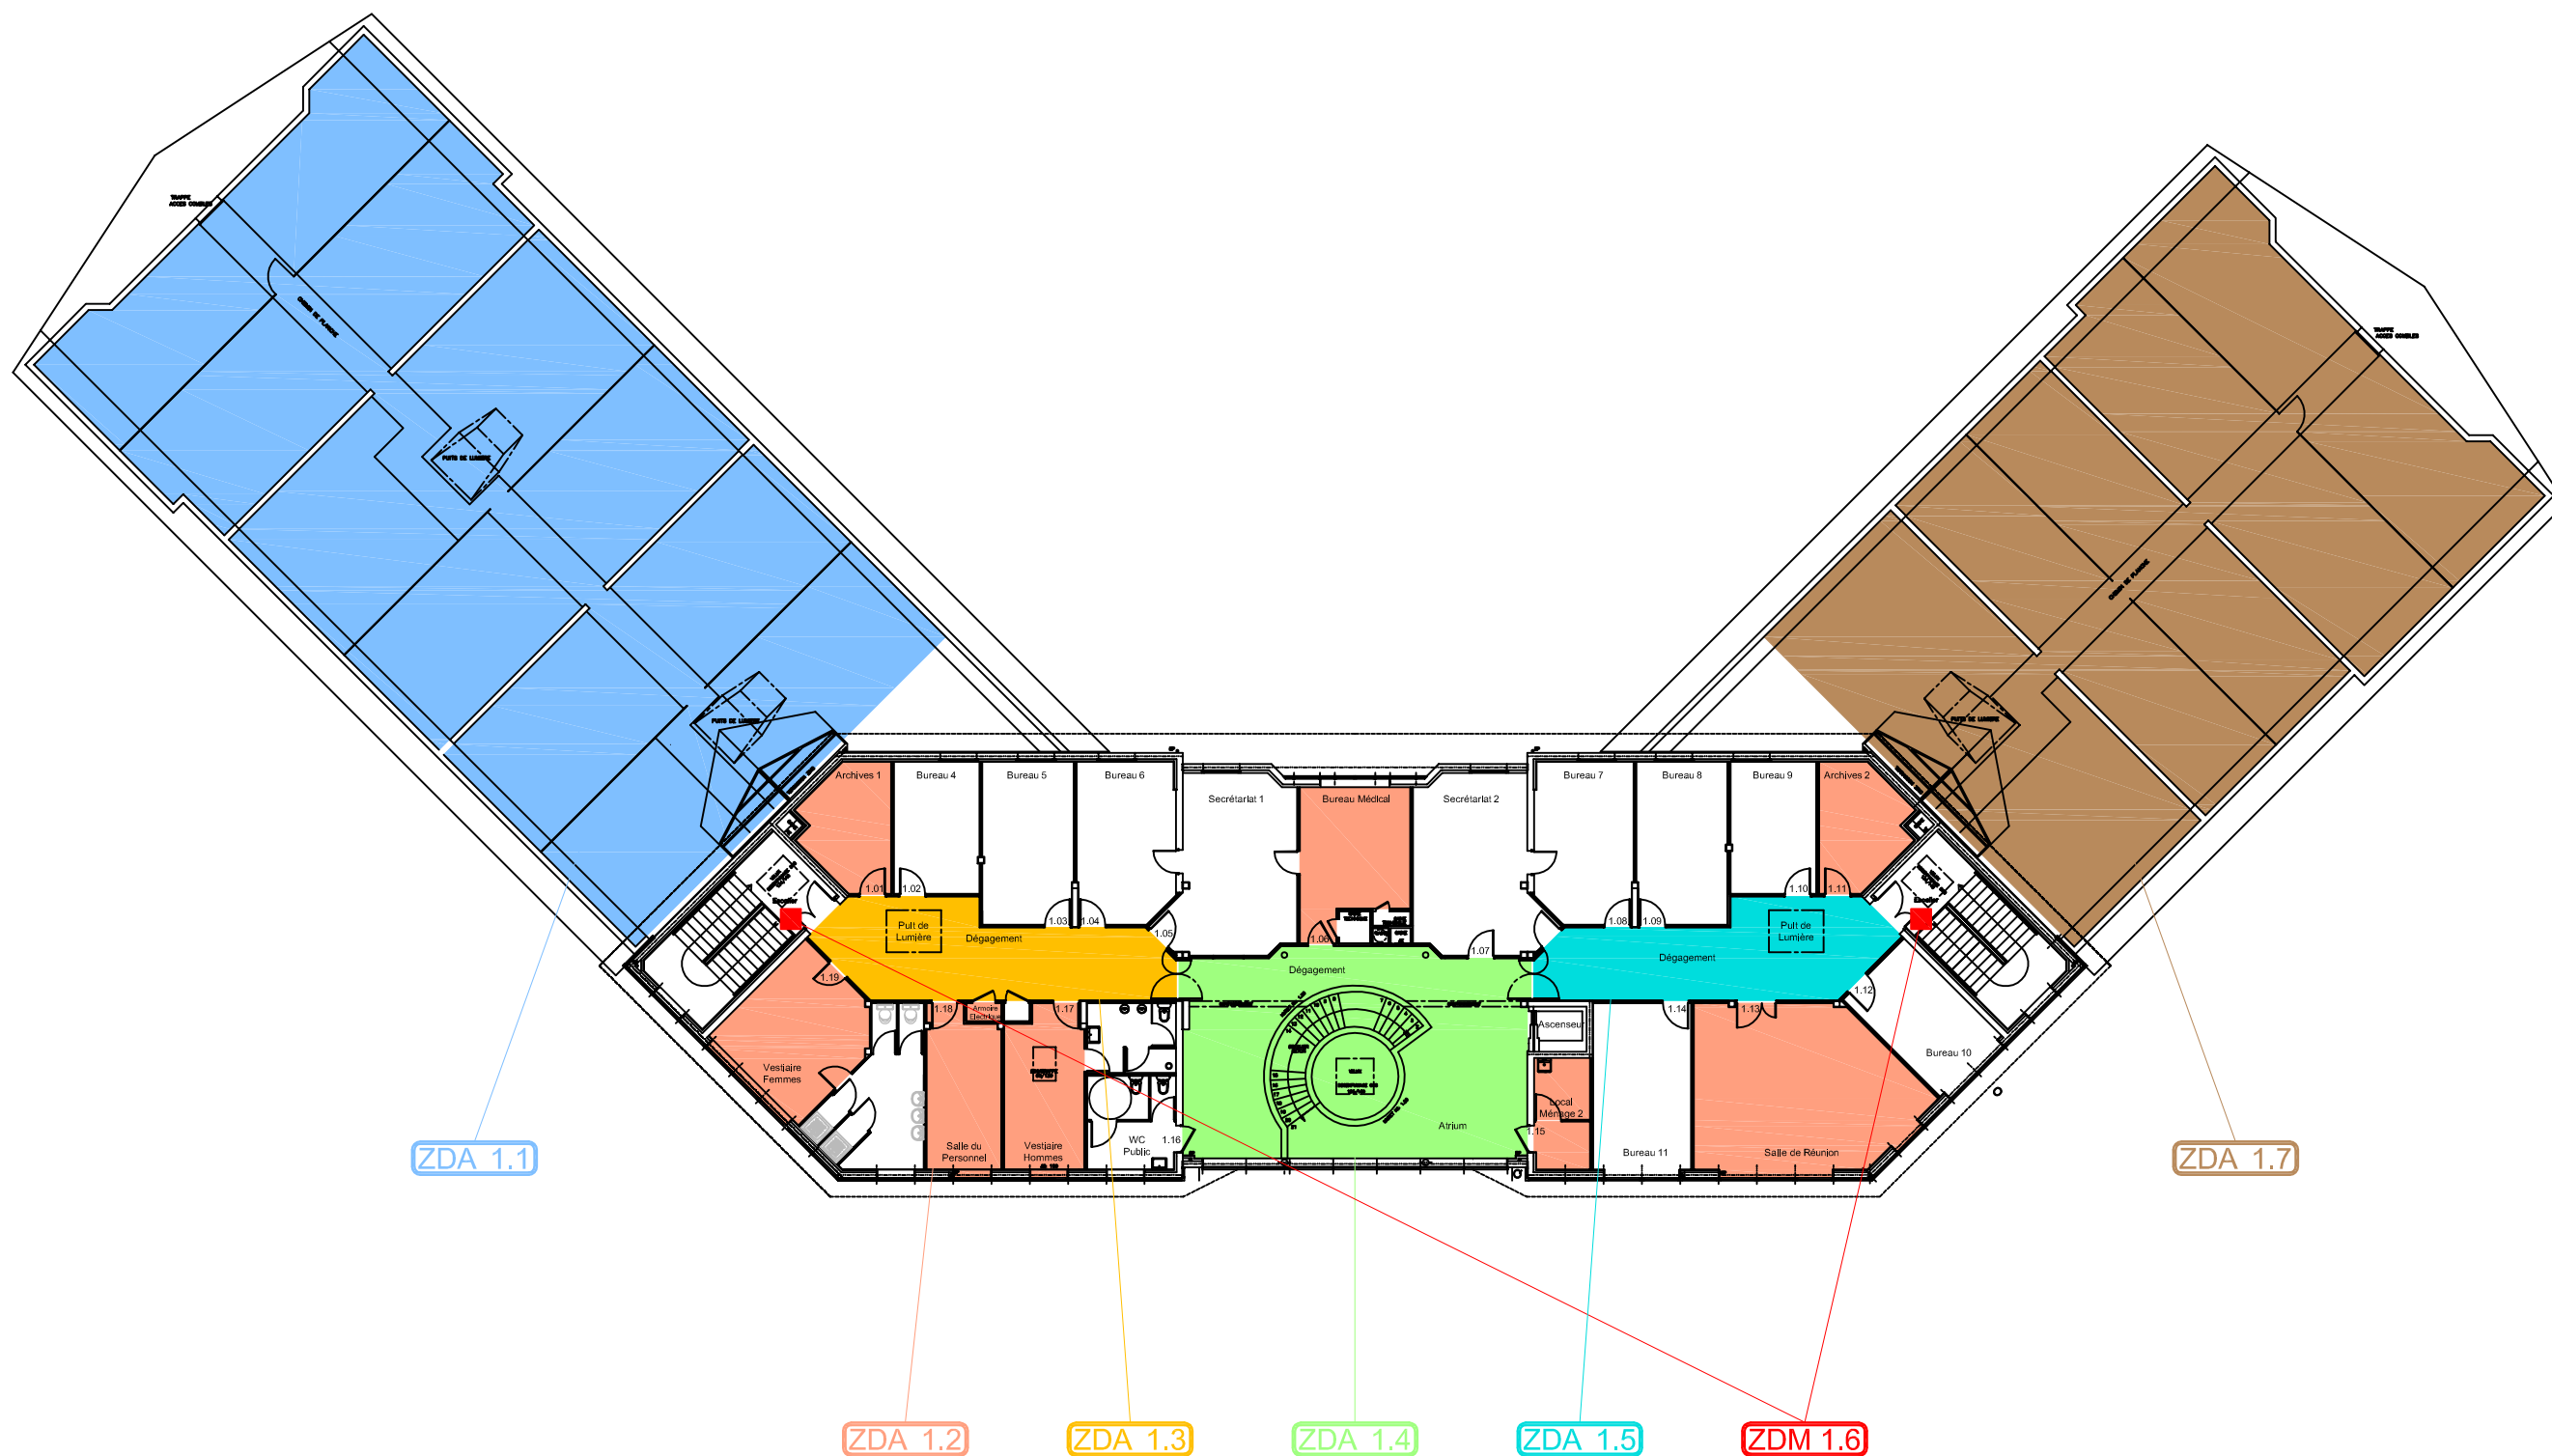

ZDA : Zone de Détection Automatique

ZDM : Zone de Détection Manuelle

EXISTANT

EPSCM Bâtiment Bonnafé
14 - CAEN

Dessinateur : A. GUILLIN

PLAN :

INDICE :

Vérificateur : R. VASNIER

Date :
30/11/2022

ZD02

Reco


ZONES DE DETECTION

ÉTAGE



ESIO
ingénierie

52, rue des Canadiens
61100 St-Georges-des-Groseillers
Tel : 02.33.14.90.60
Mail : accueil@esio-ing.com

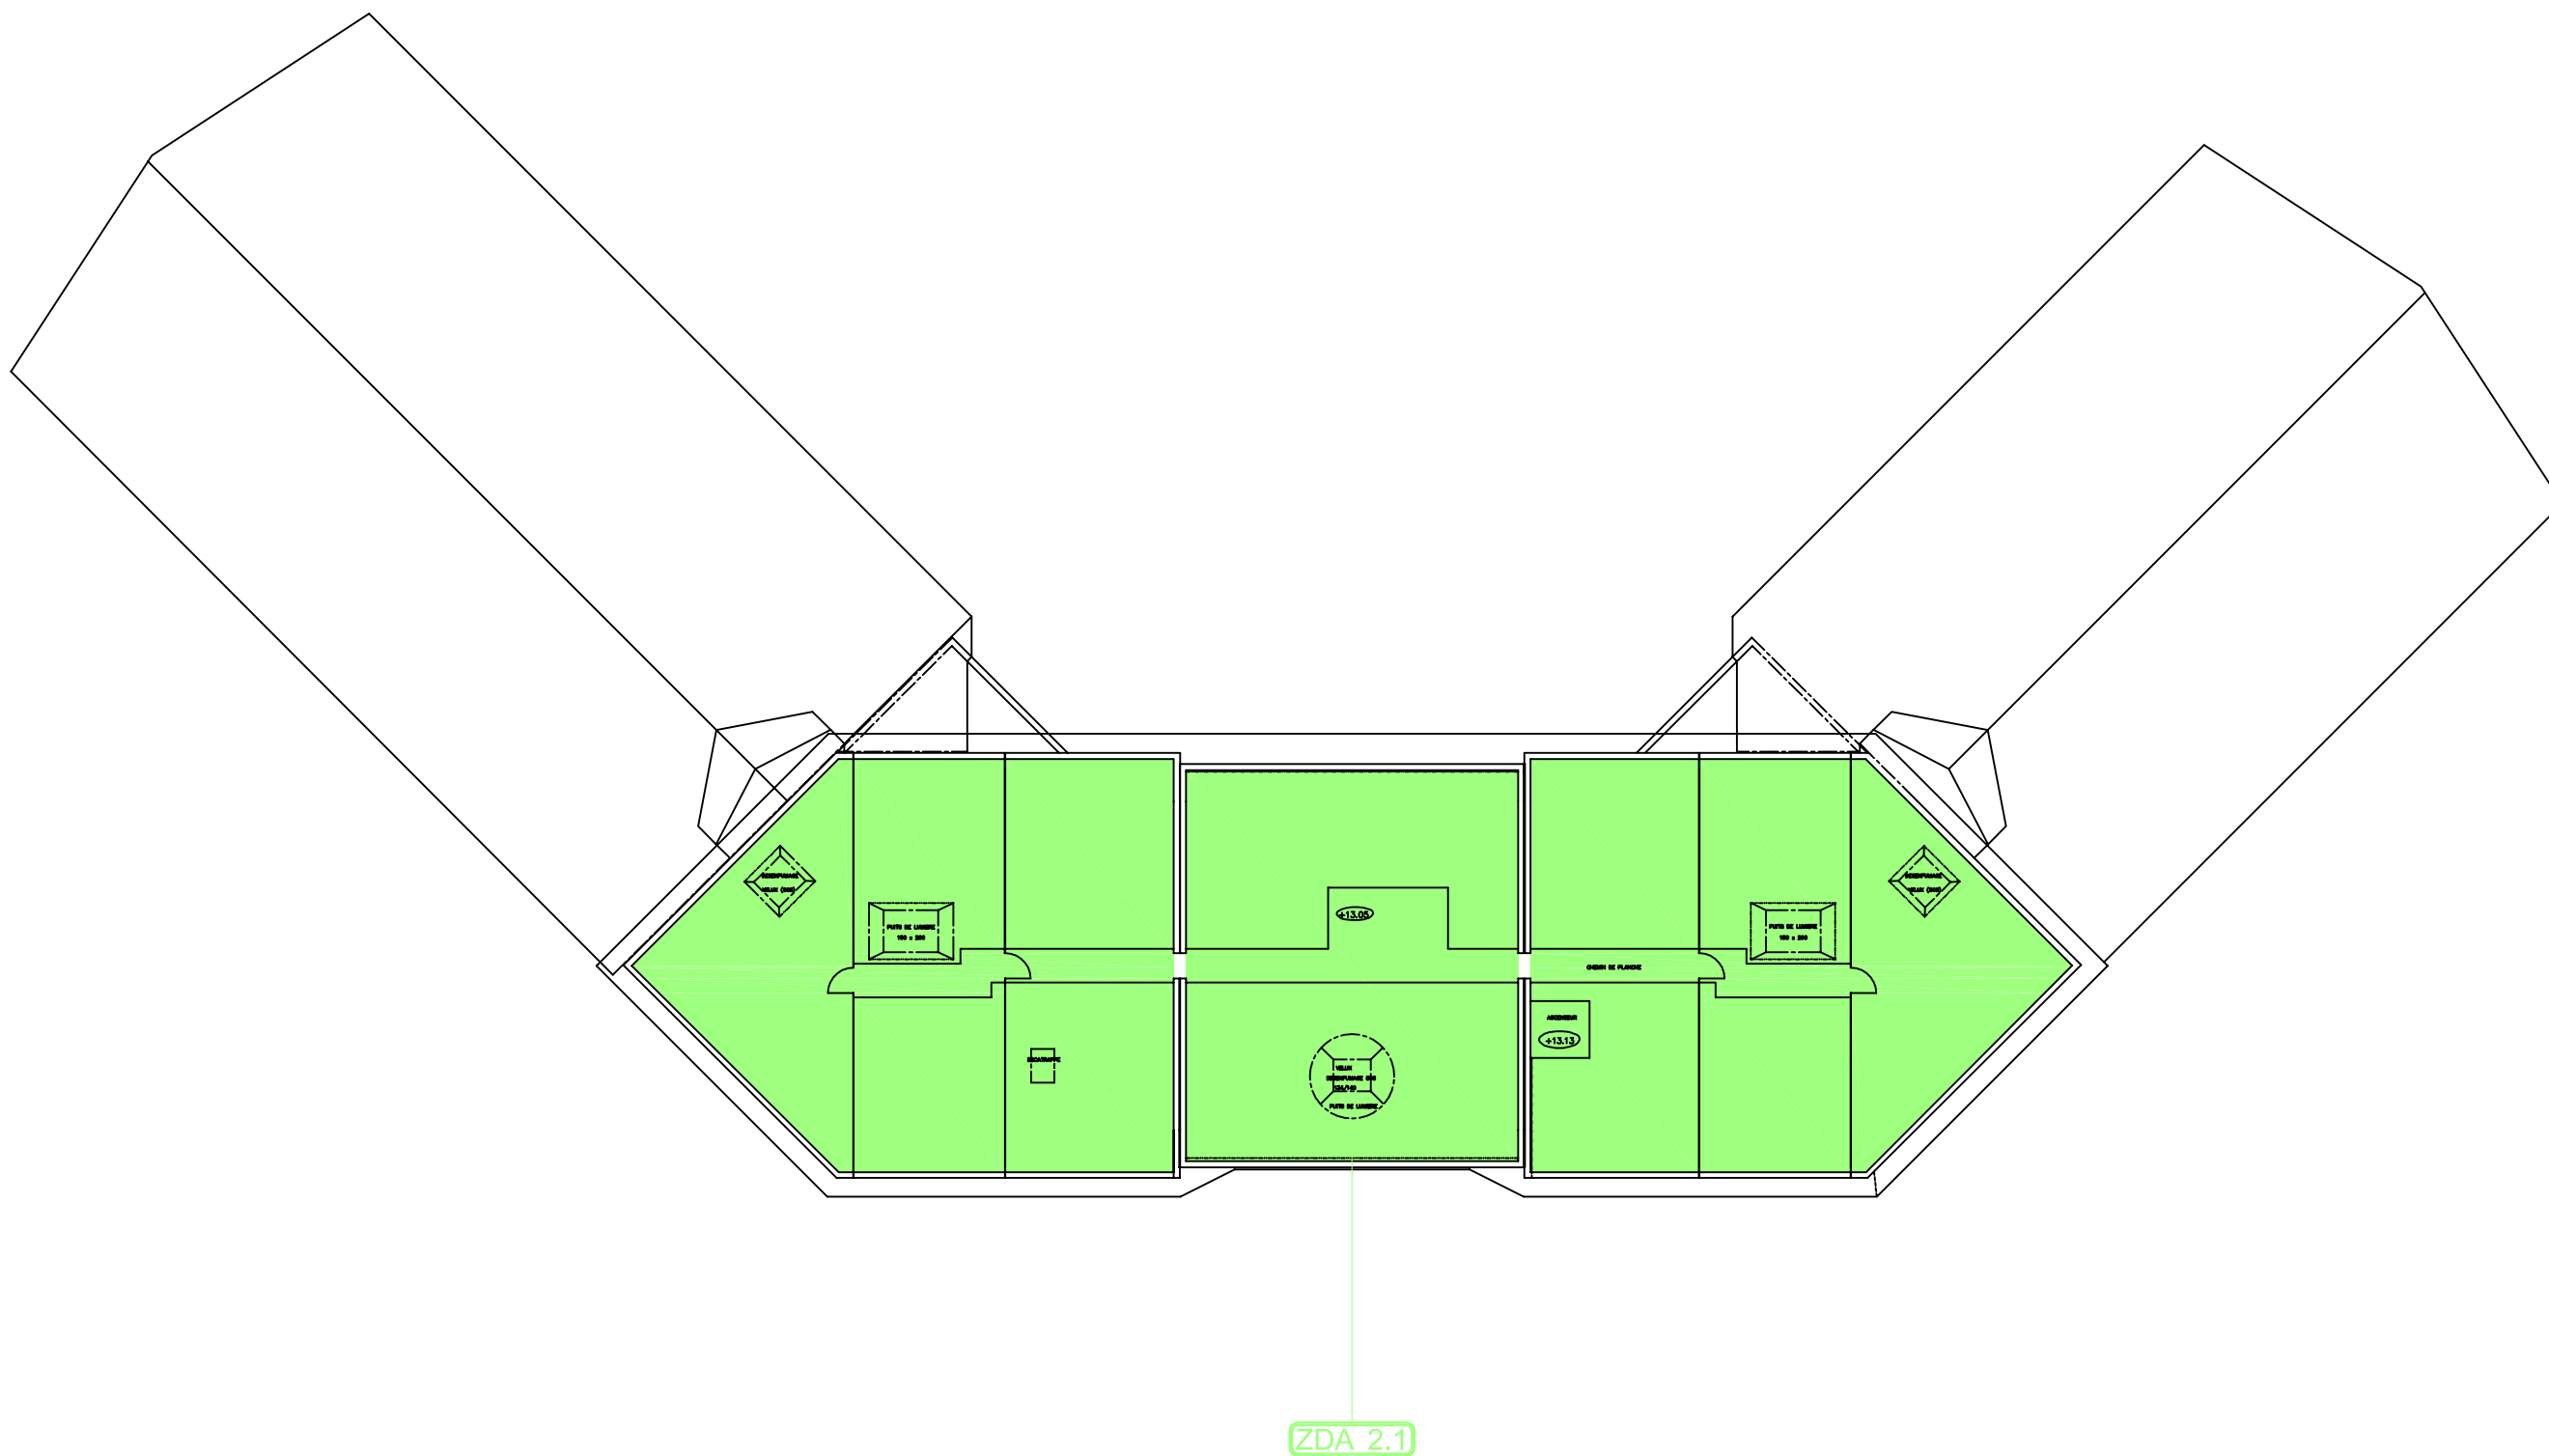

ZDA : Zone de Détection Automatique

ZDM : Zone de Détection Manuelle

EXISTANT

EPSCM Bâtiment Bonnafé
14 - CAEN

Dessinateur : A. GUILLIN

PLAN :

INDICE :

Vérificateur : R. VASNIER

Date :
30/11/2022

ZD03

Reco

ZONES DE DETECTION

COMBLES