

MINISTERE DE L'EDUCATION NATIONALE  
CONSEIL GENERAL DE SEINE SAINT-DENIS  
ACADEMIE DE CRETEIL

**UNIVERSITE DE PARIS VIII**  
Opération d'urgence à Saint-Denis

Maitre d'Ouvrage Délégué :

SCARIF  
10, Rue Cuvier - 75230 Paris Cedex 05 - tél. 43.29.21.02

Groupement :


Architectes : D. MONTASSUT - B. TRILLES  
9, Rue d'Arsonval - 75015 Paris - tél. 43.35.35.91 - tc 43.35.37.19

Entreprise : BAUDIN CHATEAUNEUF  
17, Rue Lafourge - 94250 Gentilly - tél. 45.46.19.32 - tc 45.46.19.32


BET : S.E.I.F.  
124, Avenue de la Division Leclerc - 93350 Le Bourget - tél. 48.37.05.75

**CARNET DE DETAIL  
PASSERELLES METAL ET  
GARDE CORPS**


N° <b>22</b>	Date : Juin 1991 Echelle : 1/10 1/20 1/50	Phase : <b>D.O.E.</b>
-----------------	---	--------------------------

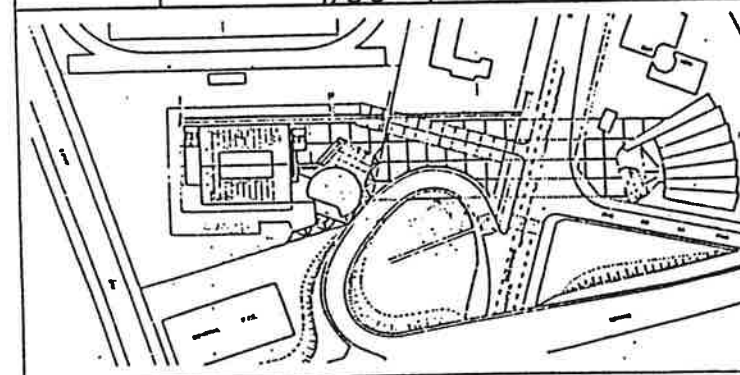



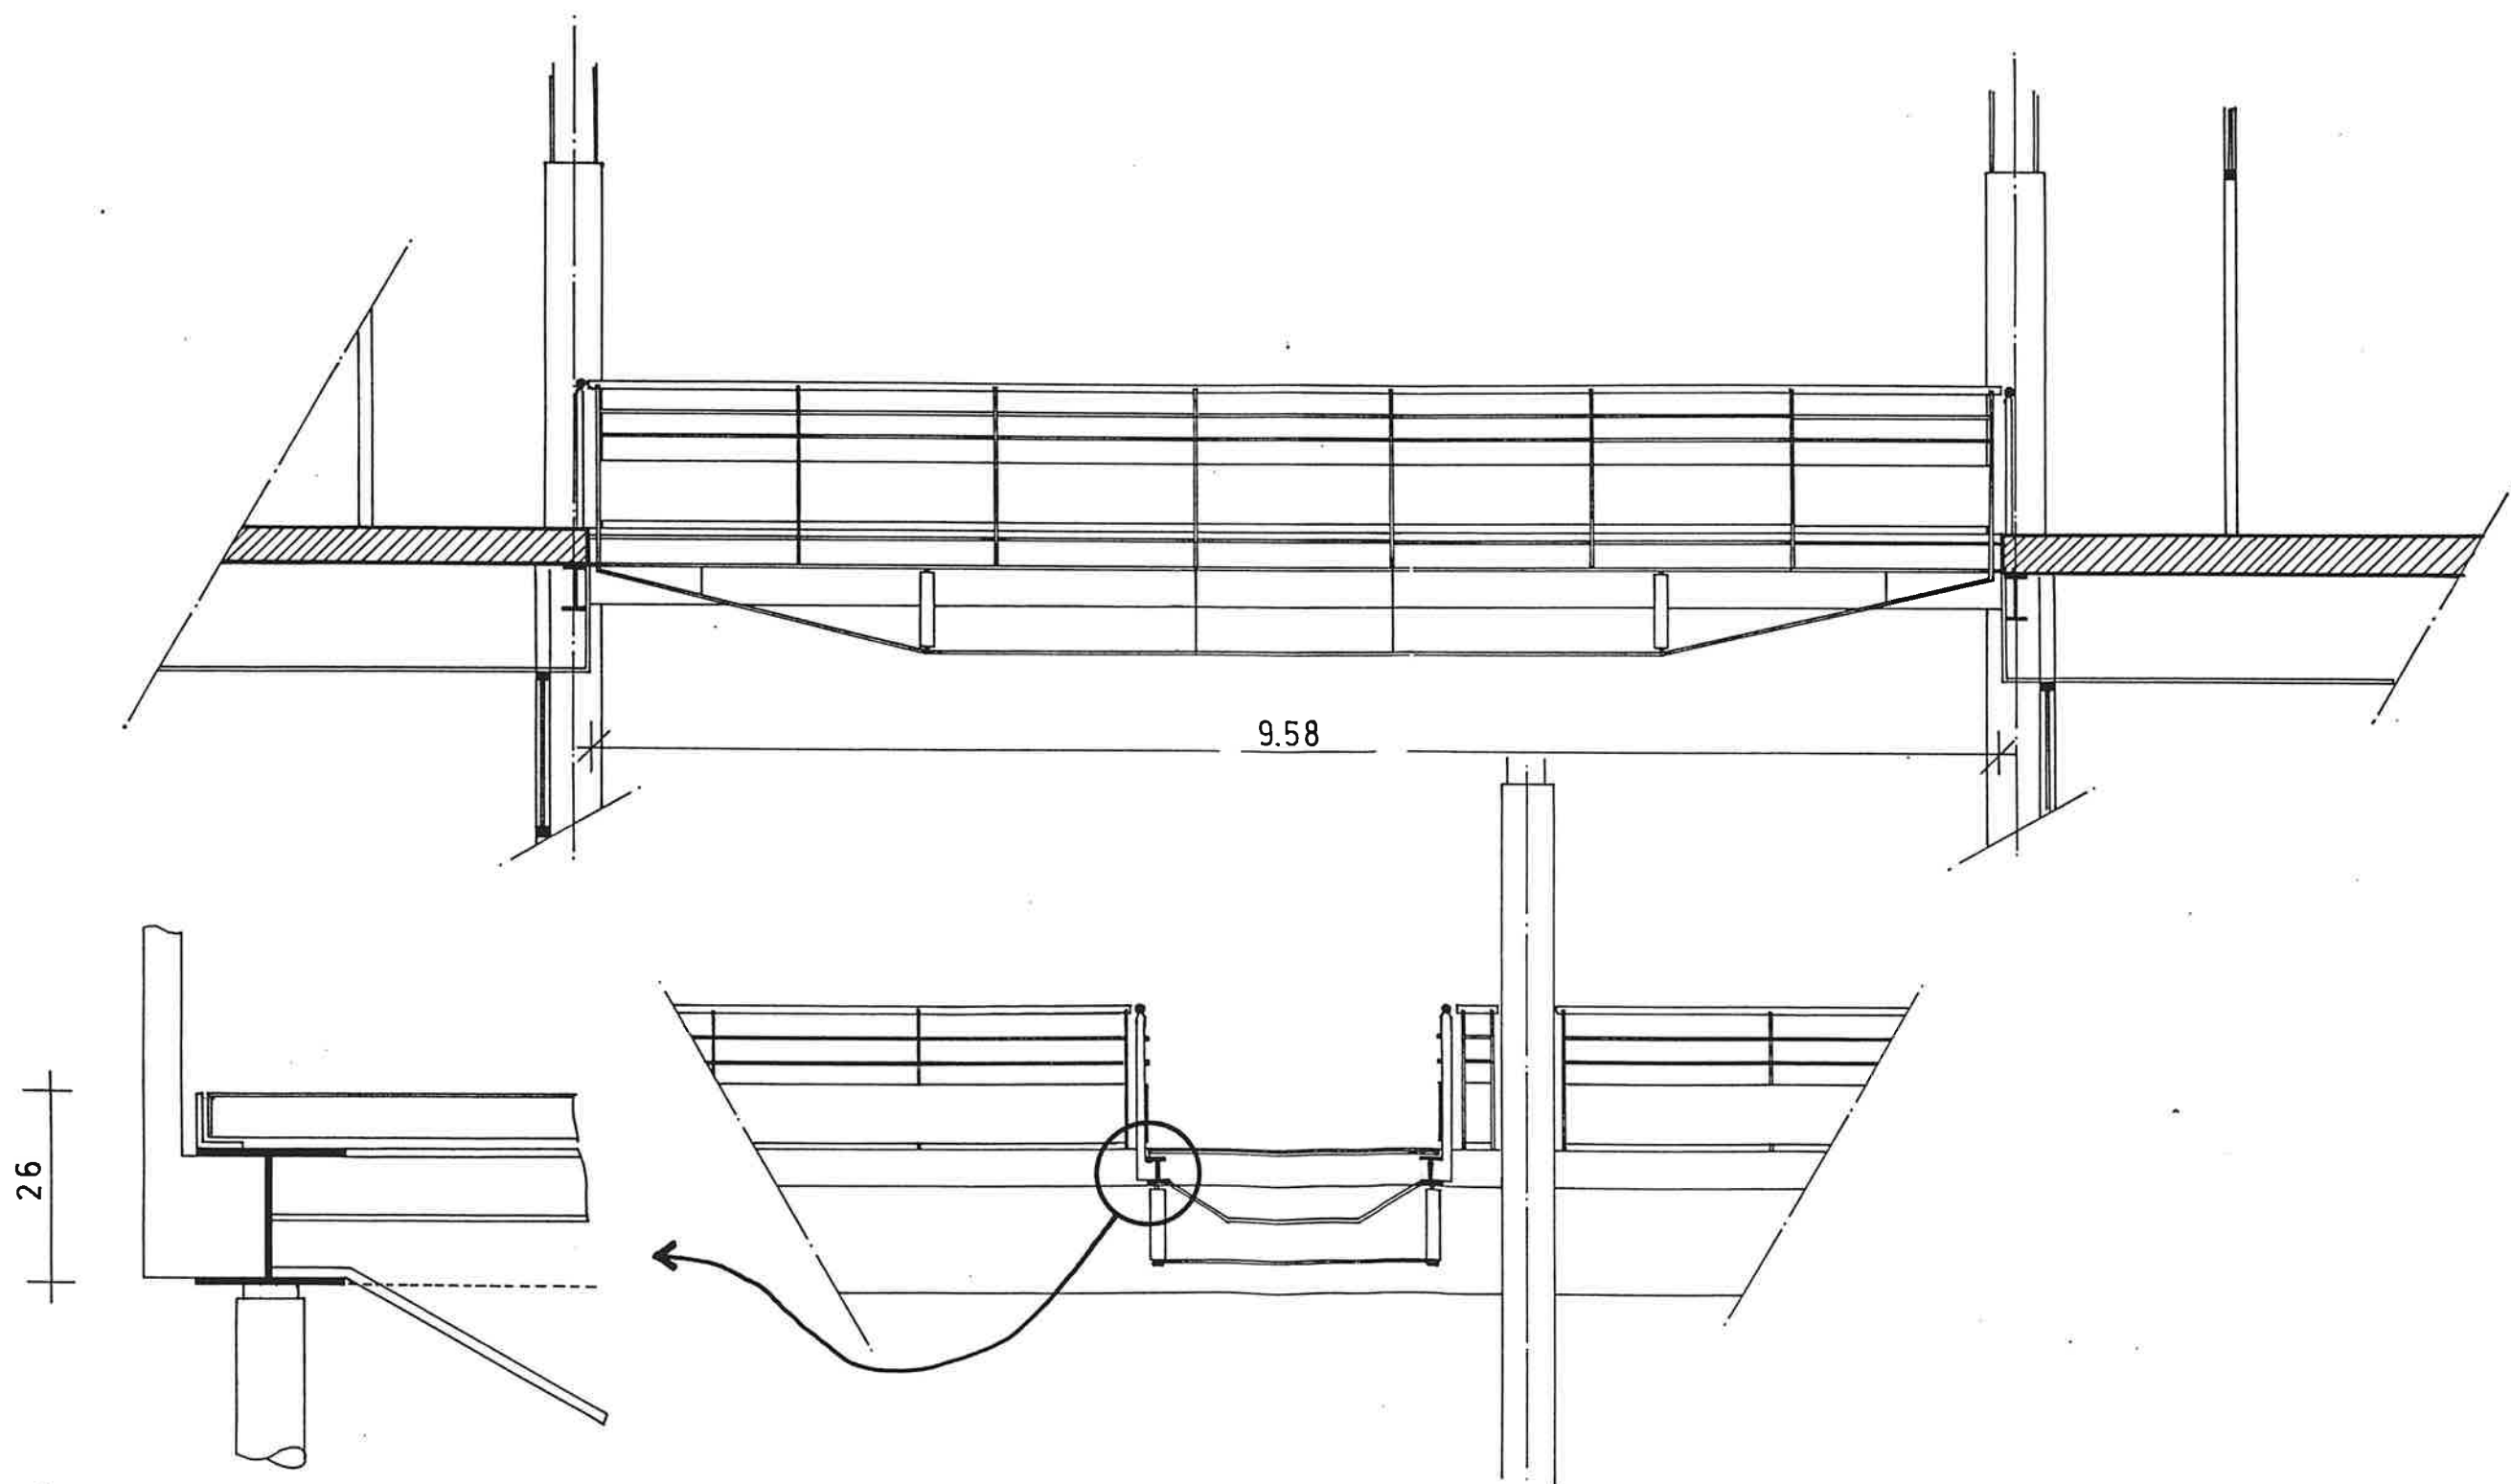



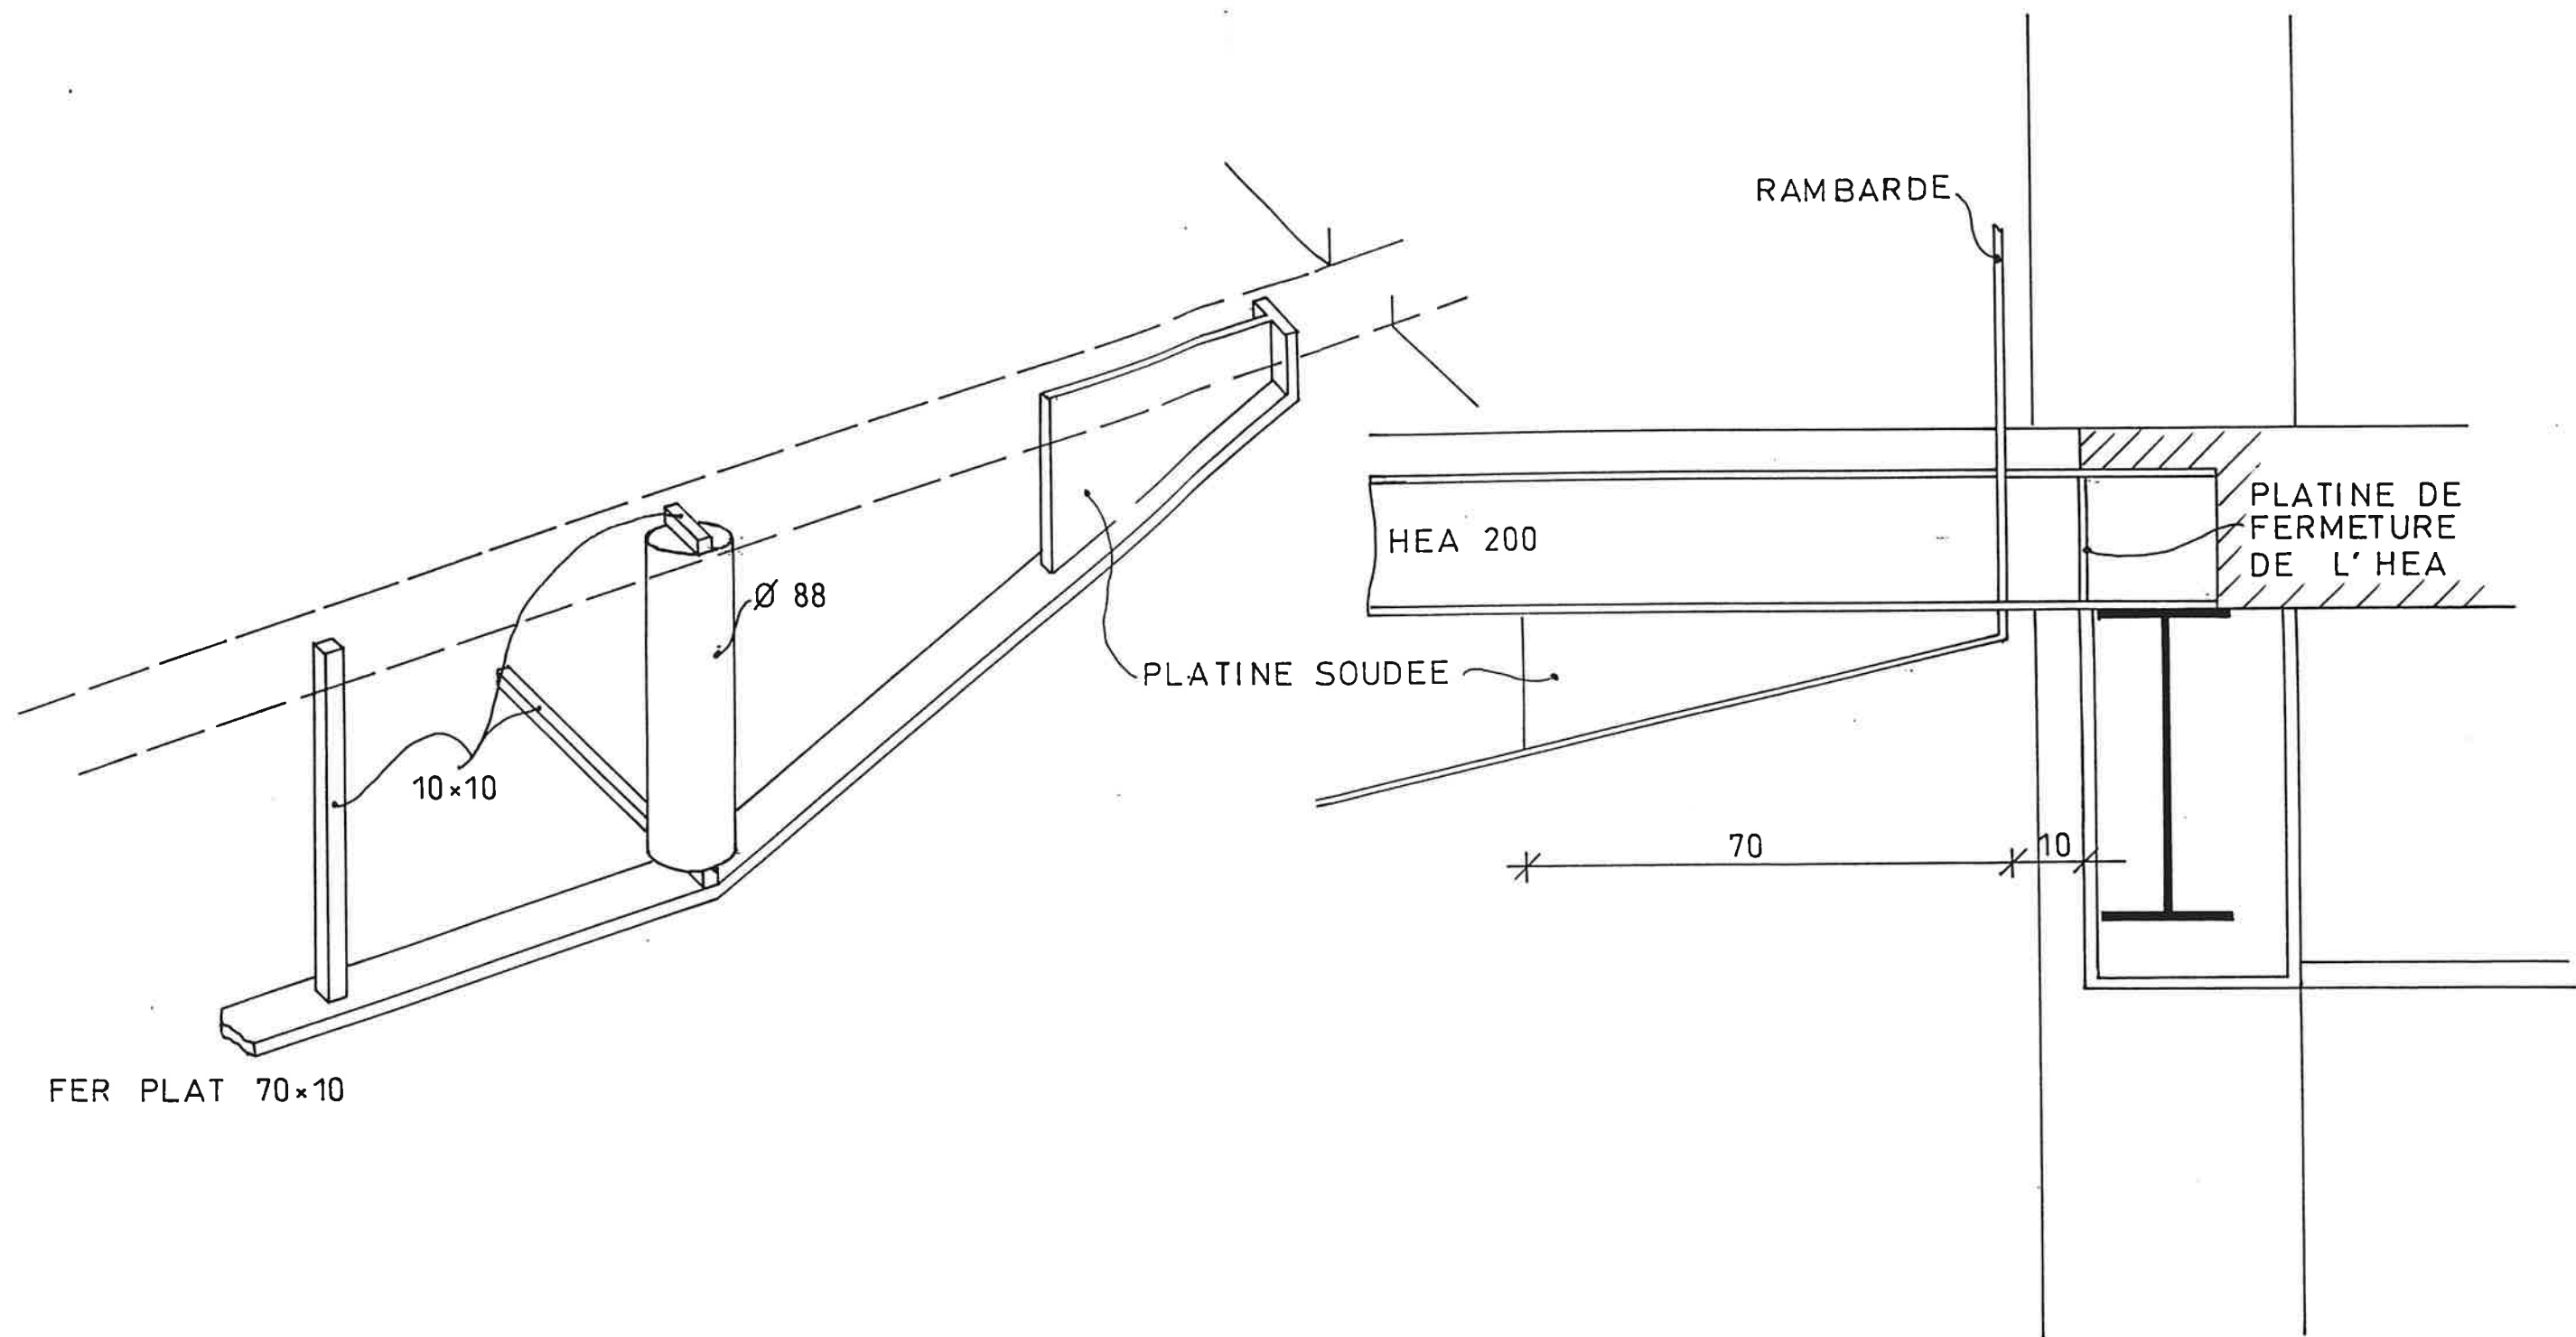



DETAIL DE RACCORD DU GARDE-CORPS  
SUR PASSERELLE ET CIRCULATION.  
ECH: 1/10<sup>e</sup> et 1/20<sup>e</sup> le 27/9/90

