

PLAN DES FAÇADES

Façade 1

Passerelle sise:
Avenue de Stalingrad, rue de la Paix
93200 Saint-Denis

INDICE	DATE	VISA	VISA Contrôleur	MODIFICATIONS
0	15/11/2024	YHAD	EPO	Elaboration du plan
A				
B				


NOTA

- La précision des données numériques extraites du fichier de dessin informatique dépend de l'échelle graphique pour laquelle le plan a été établi ; cette précision respecte les tolérances réglementant la profession de Géomètre-Expert.
- Altimétrie rattachée au système IGN 69 (altitude normale) par GPS temps réel.


ECHELLE

1/100

Plan de situation :

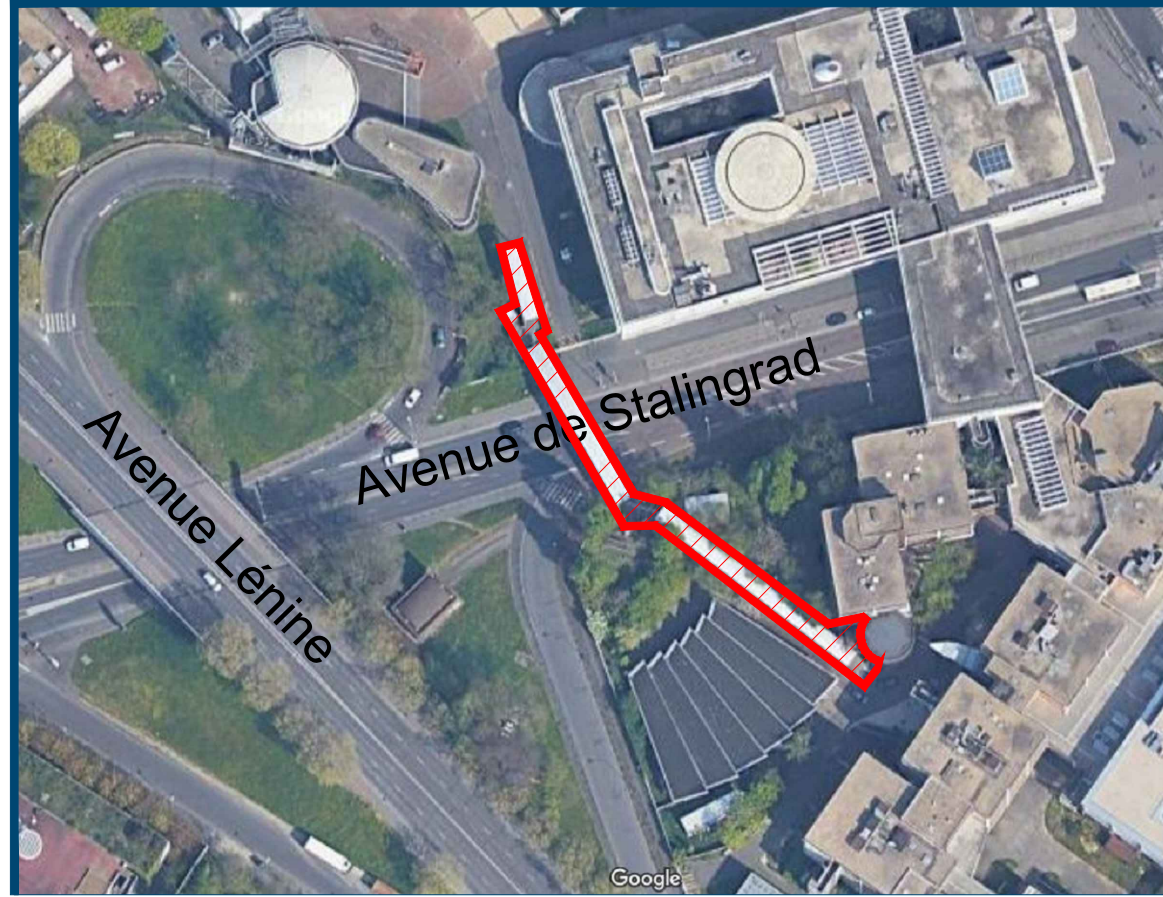


Plan de repérage :

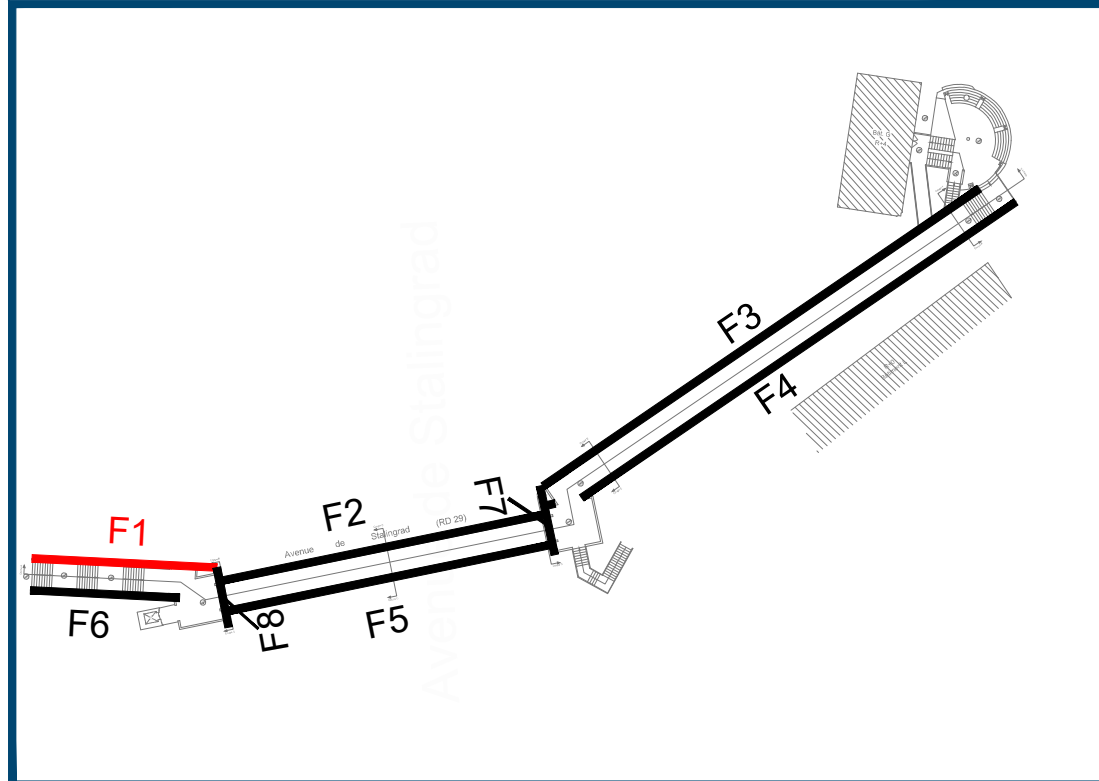

Passerelle

grande

Côté

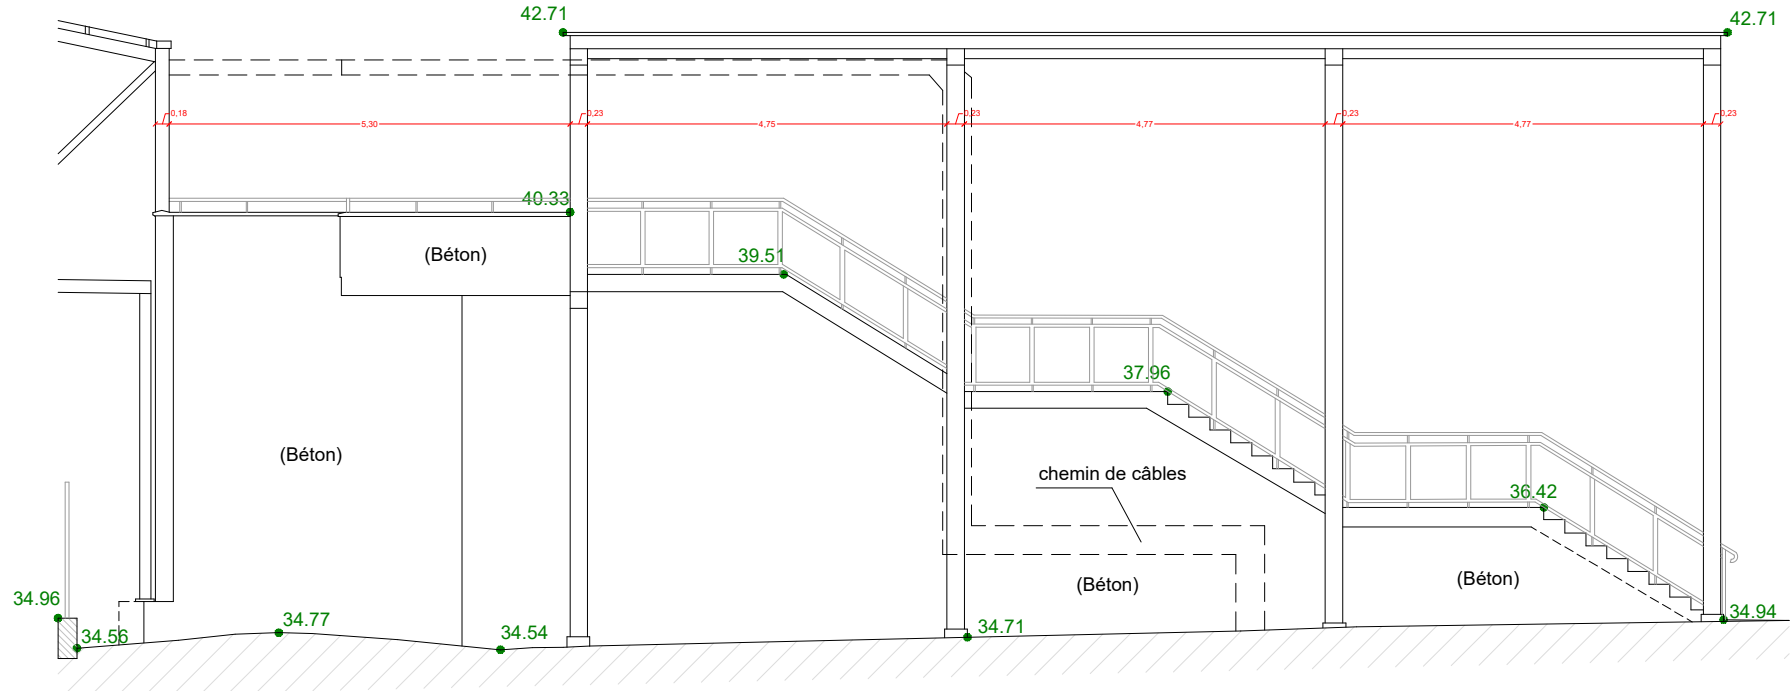

PLAN DE COMPARAISON : 30.00 m (N.G.F.)