

P230380

PLAN DES FAÇADES

Passerelle sise:  
Avenue de Stalingrad, rue de la Paix  
93200 Saint-Denis

PLAN DES FAÇADES

Façade 5

Passerelle sise:  
Avenue de Stalingrad, rue de la Paix  
93200 Saint-Denis

INDICE	DATE	VISA	VISA Contrôleur	MODIFICATIONS
0	15/11/2024	YHAD	EPO	Elaboration du plan
A				
B				

NOTA


- La précision des données numériques extraites du fichier de dessin informatique dépend de l'échelle graphique pour laquelle le plan a été établi ; cette précision respecte les tolérances réglementant la profession de Géomètre-Expert.

- Altimétrie rattachée au système IGN 69 (altitude normale) par GPS temps réel.



ECHELLE

1/100

Plan de situation :

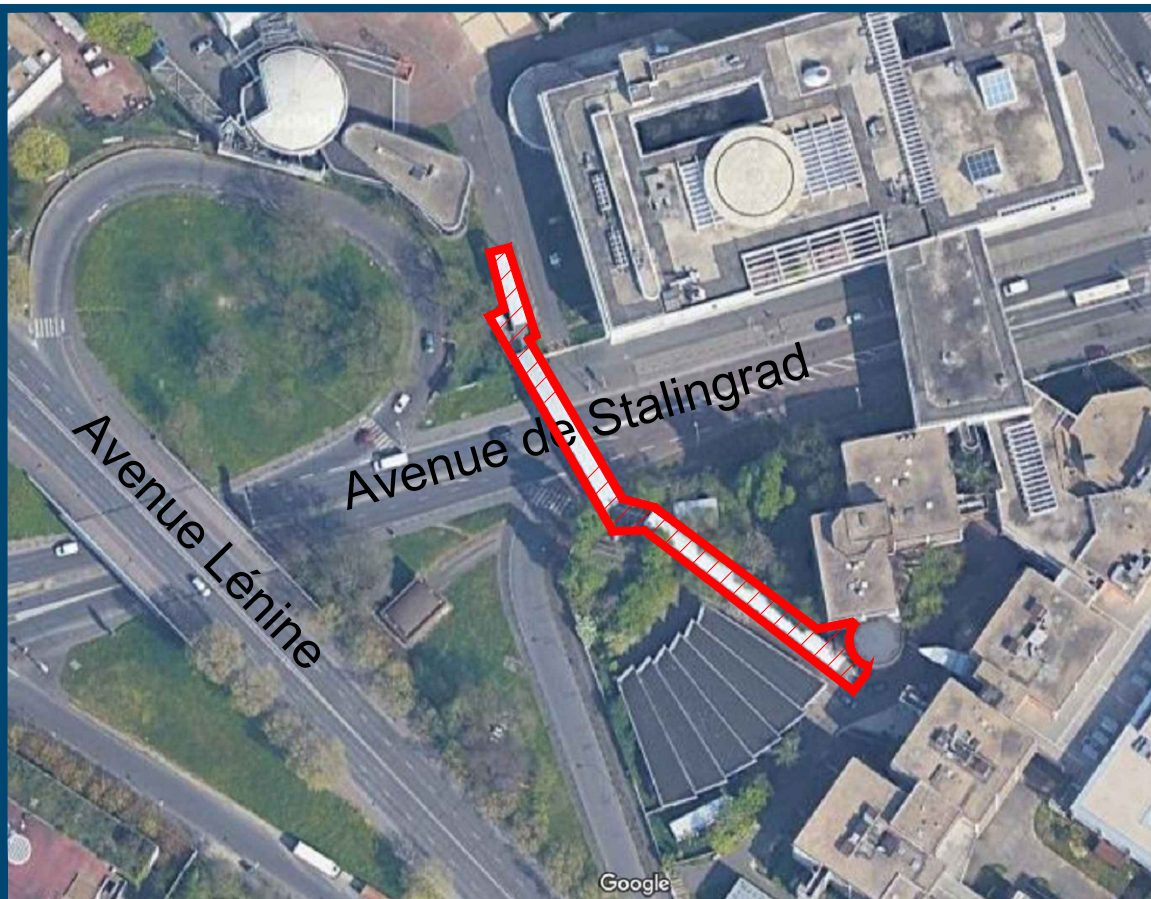

Plan de repérage :

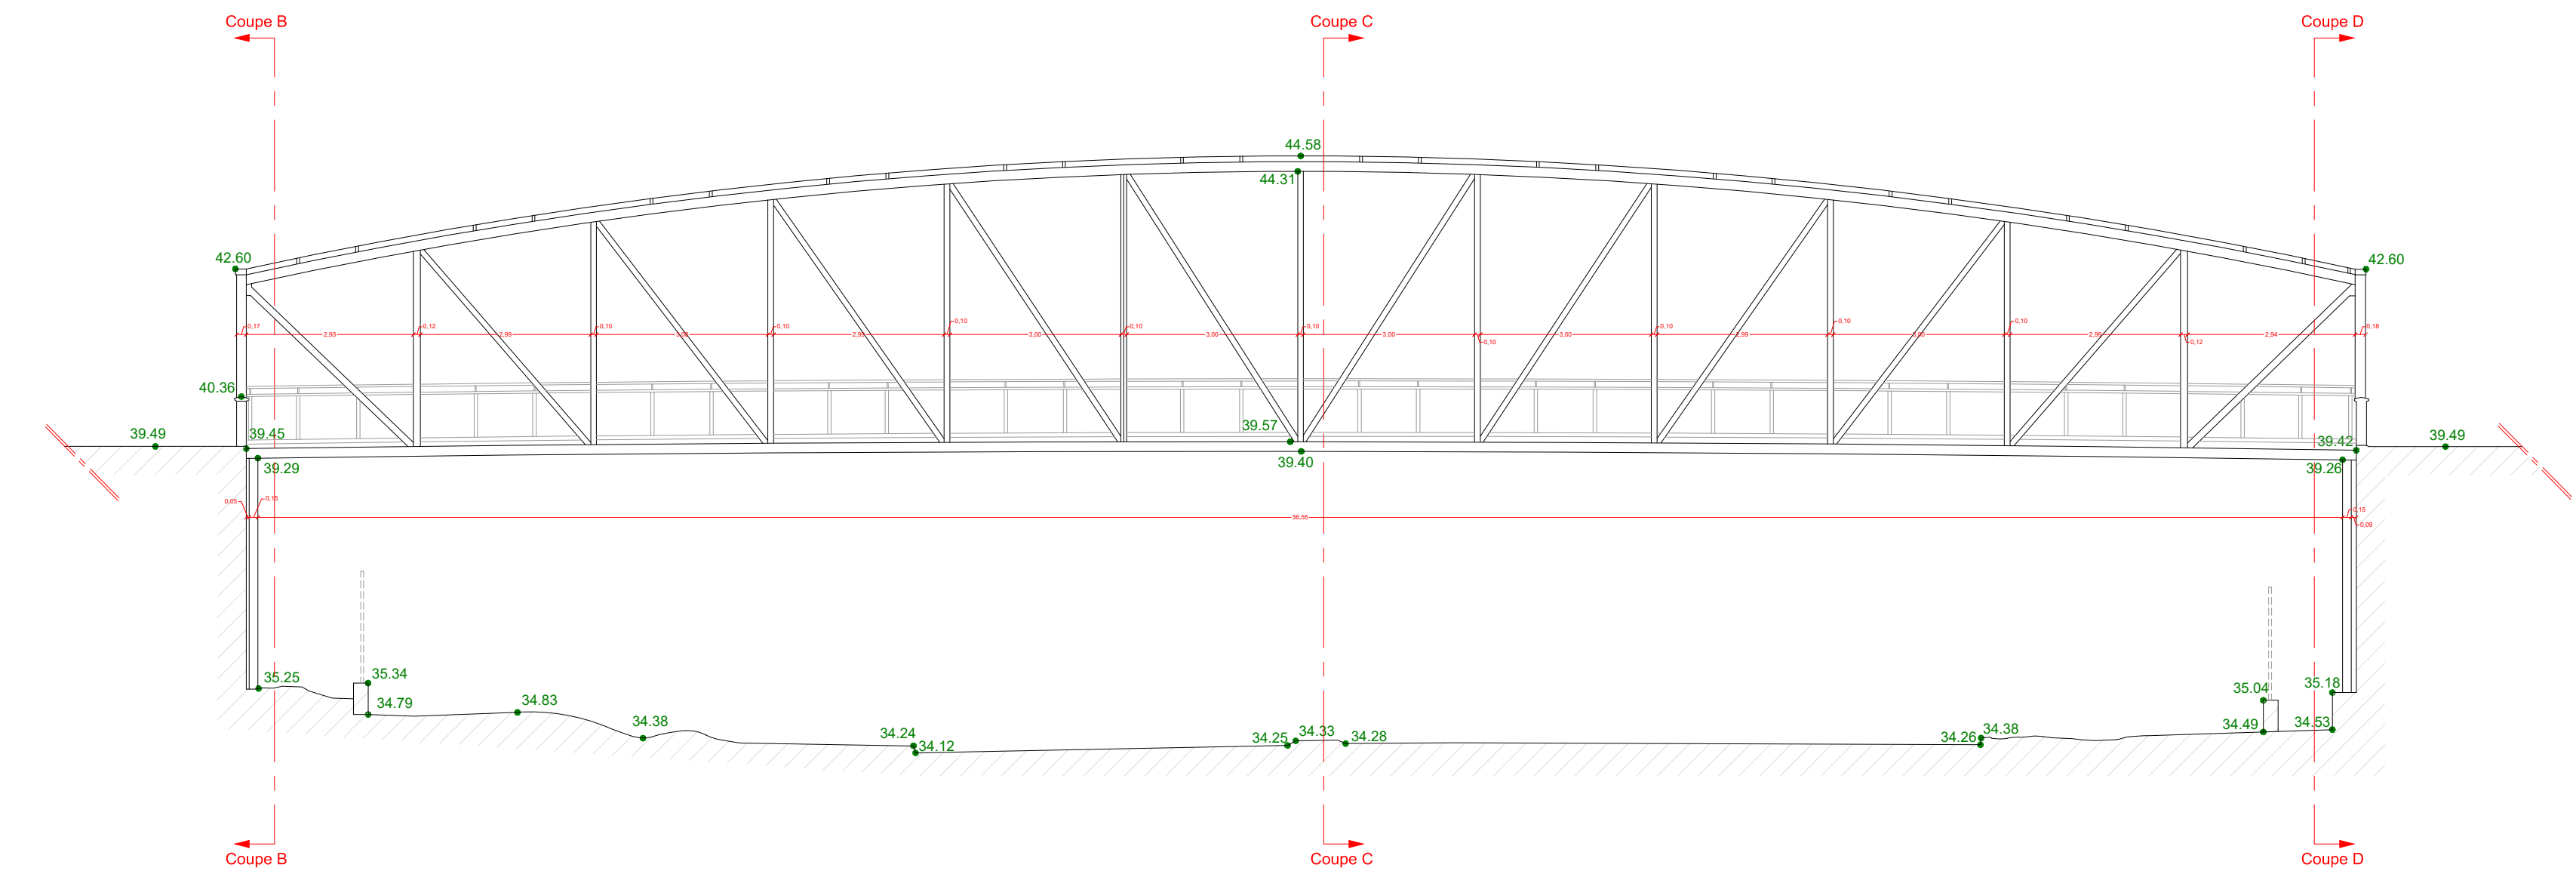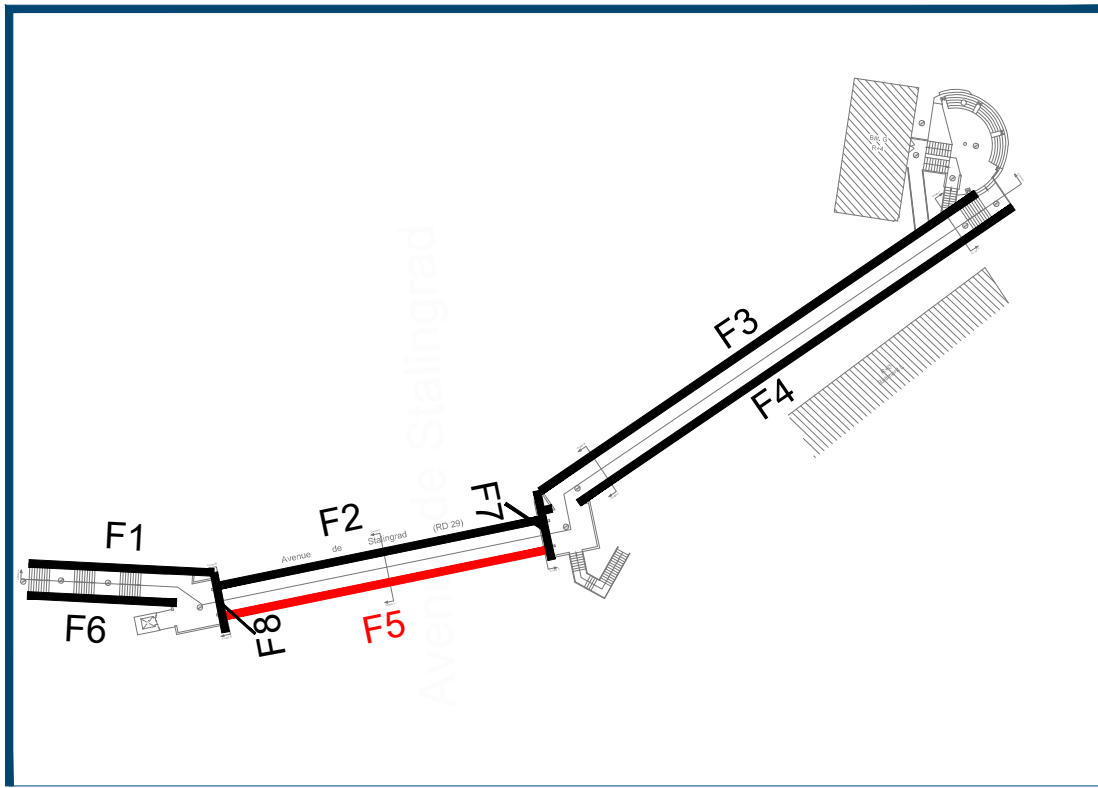

PLAN DE COMPARAISON : 30.00 m (N.G.F.)

couverte

galerie

Côté